
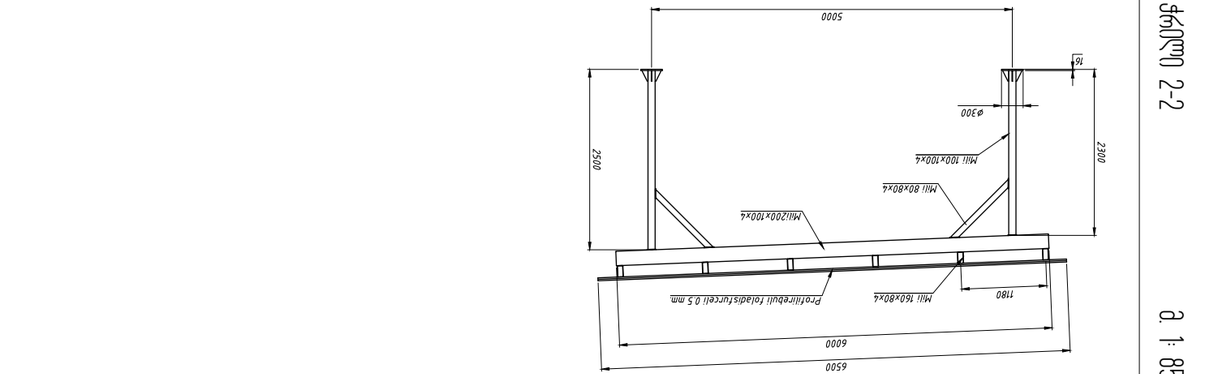



М 1:85

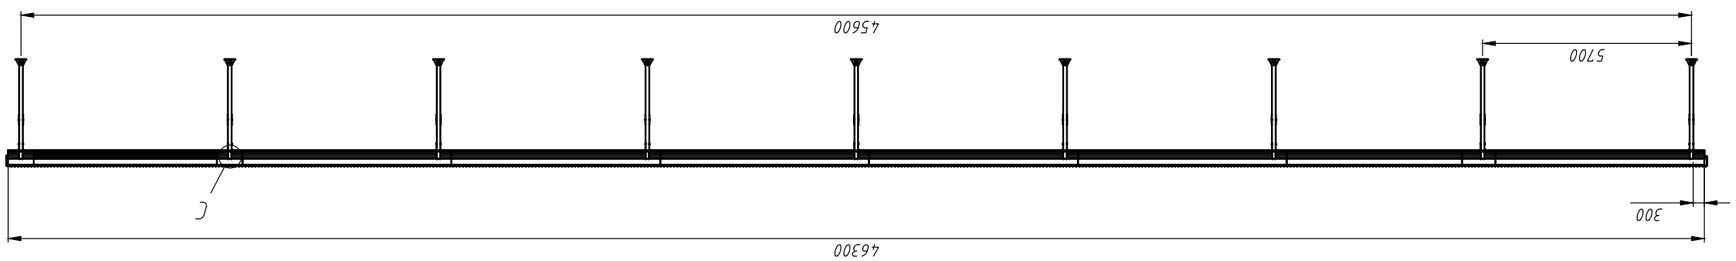

Фрагмент 1-1

М 1:170


























