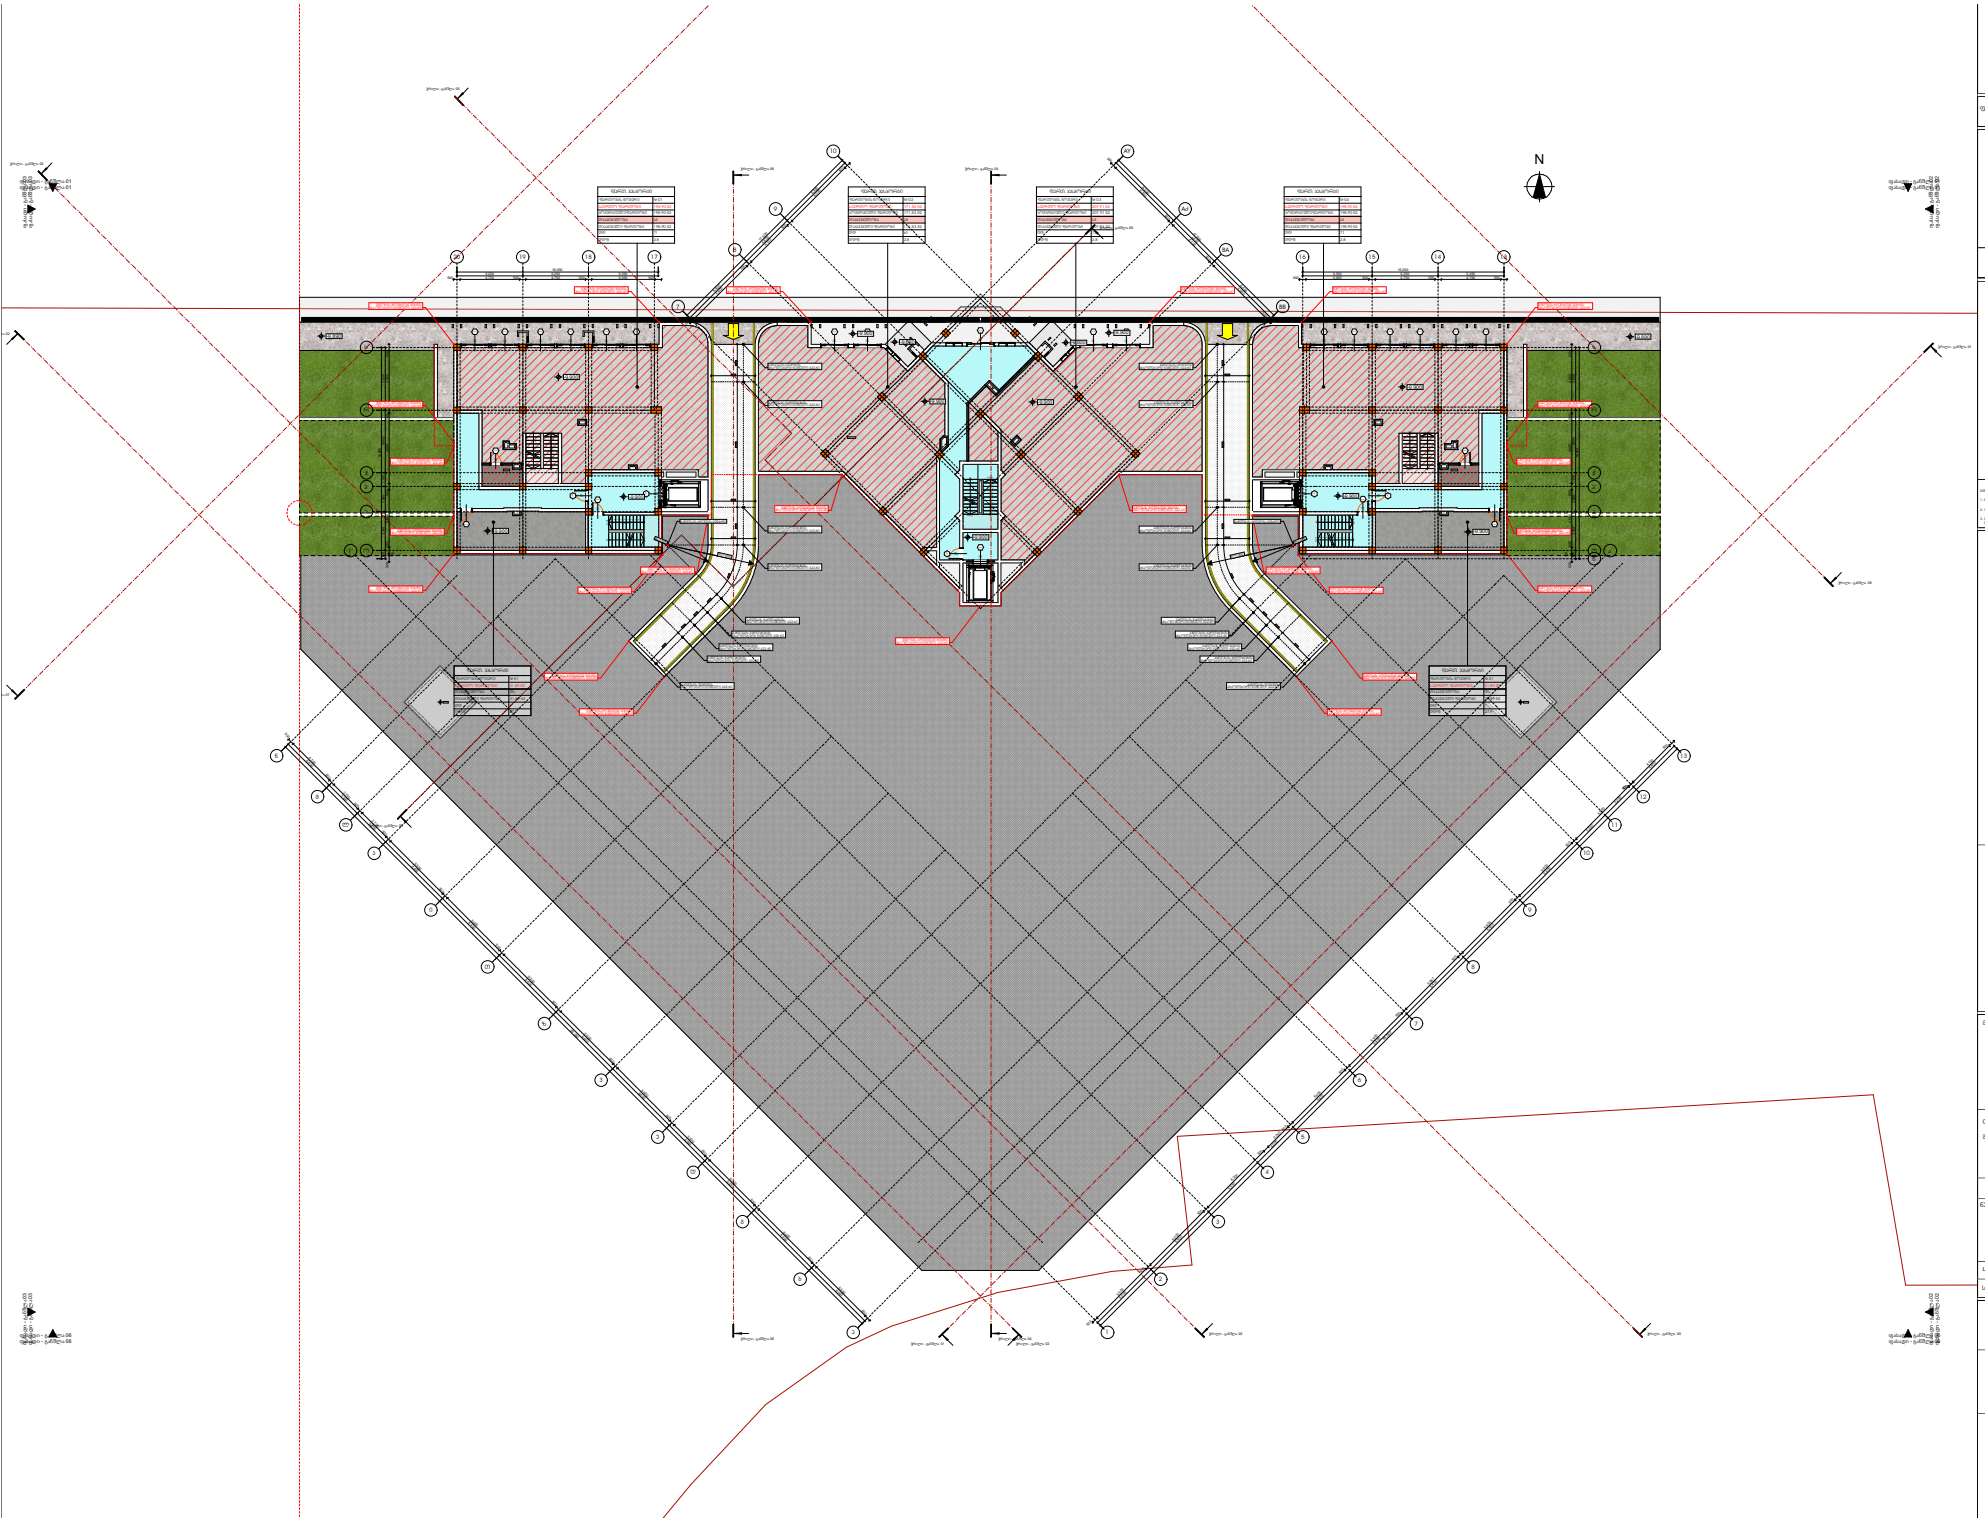
N

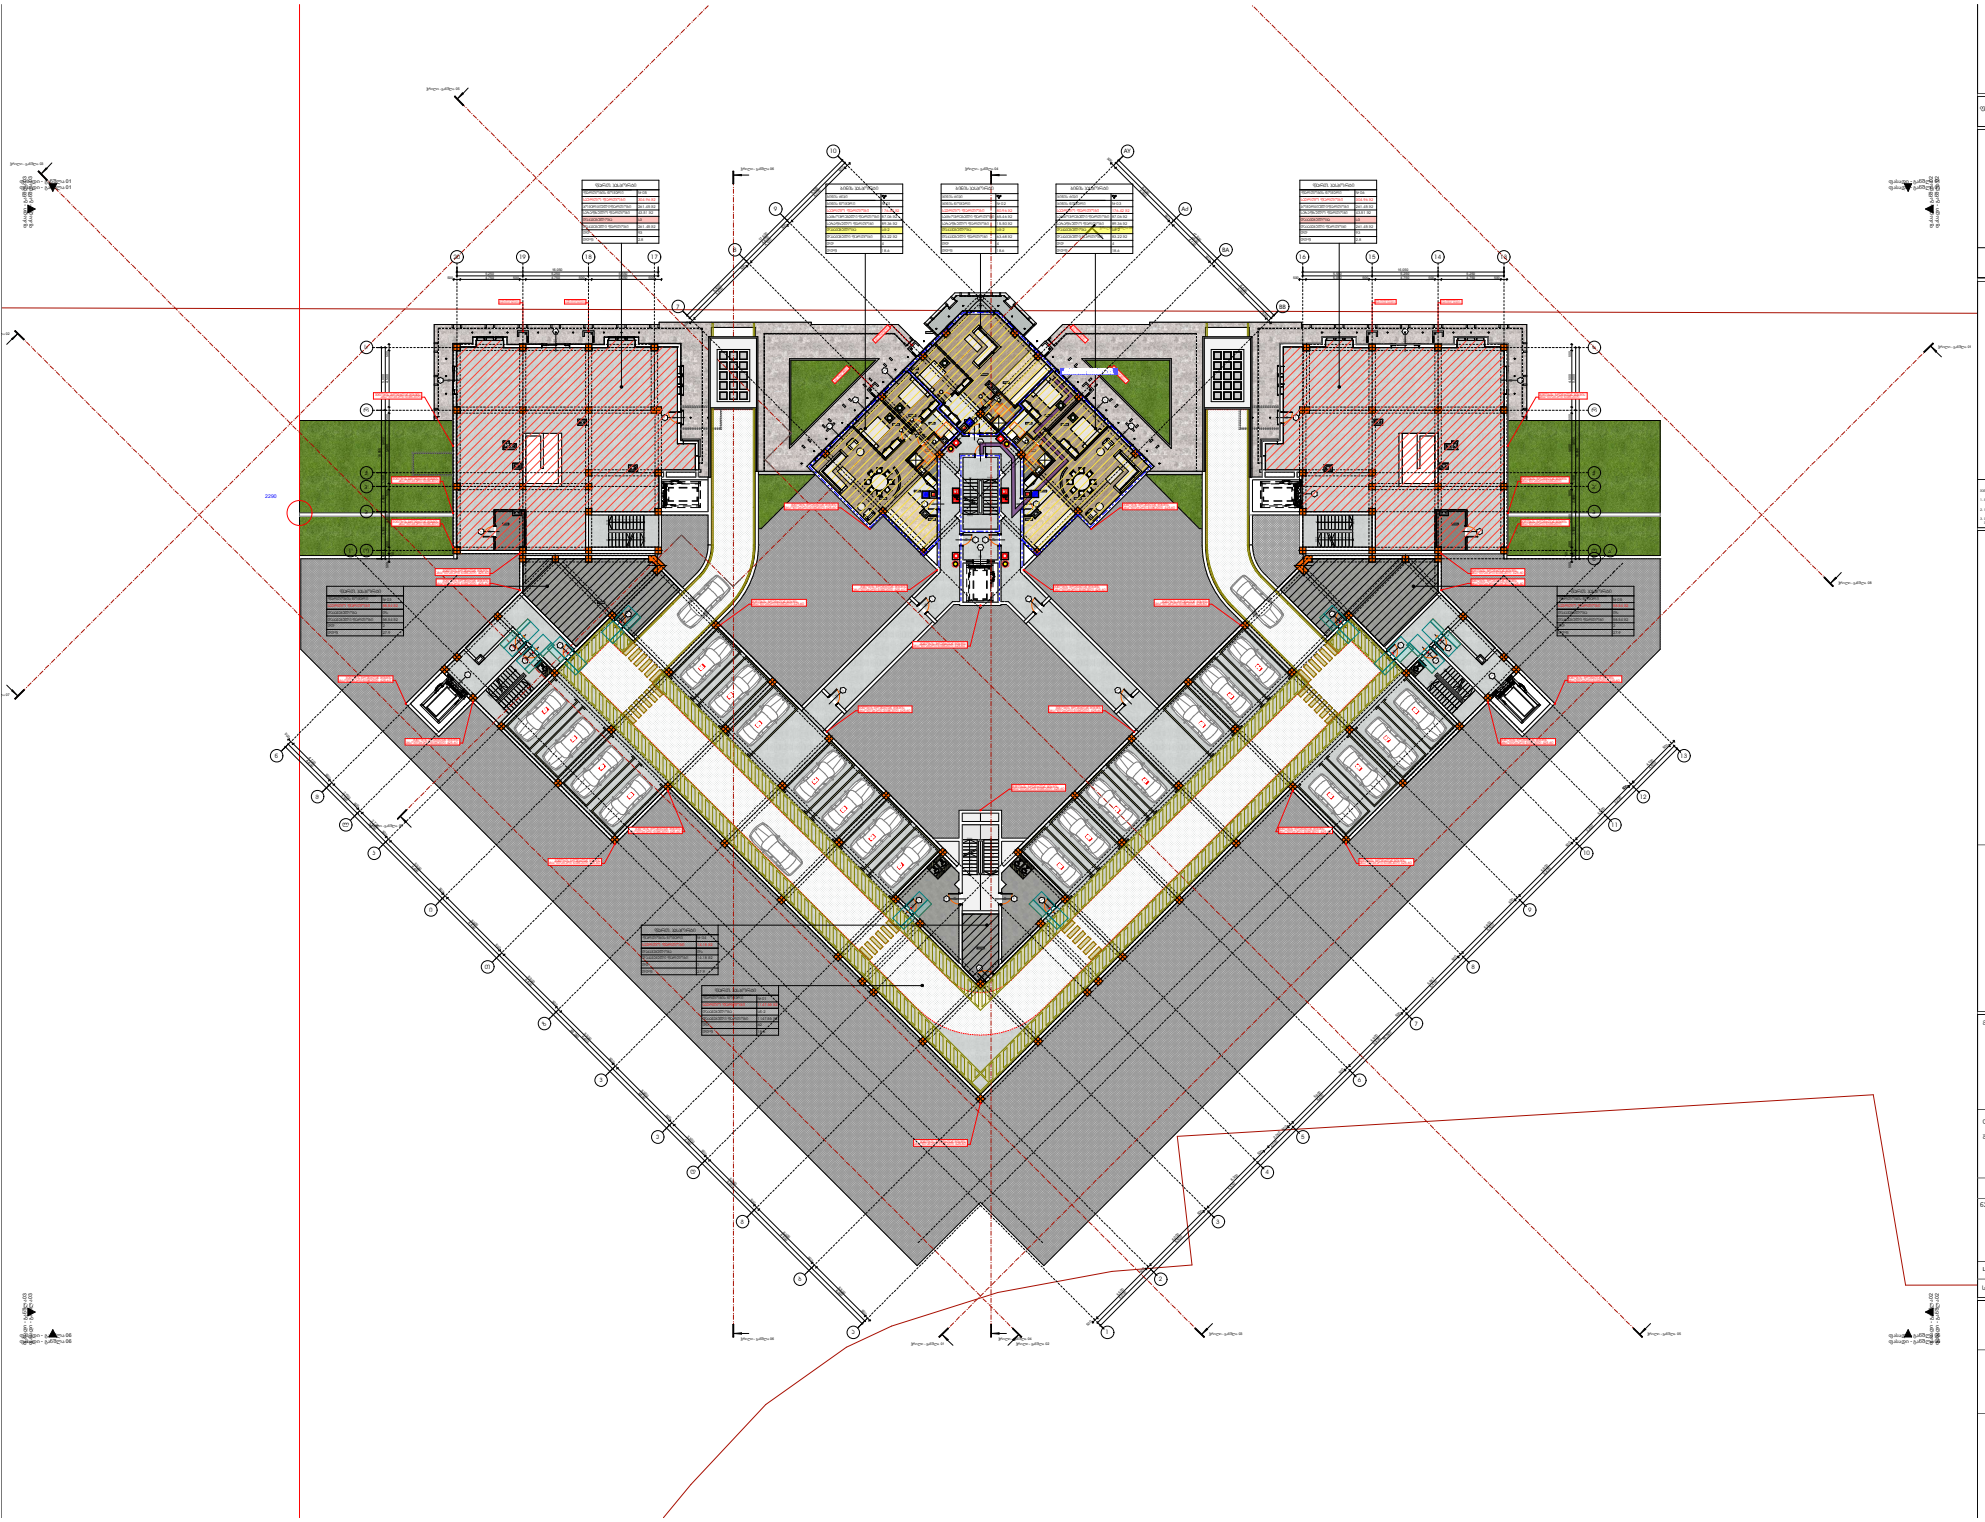

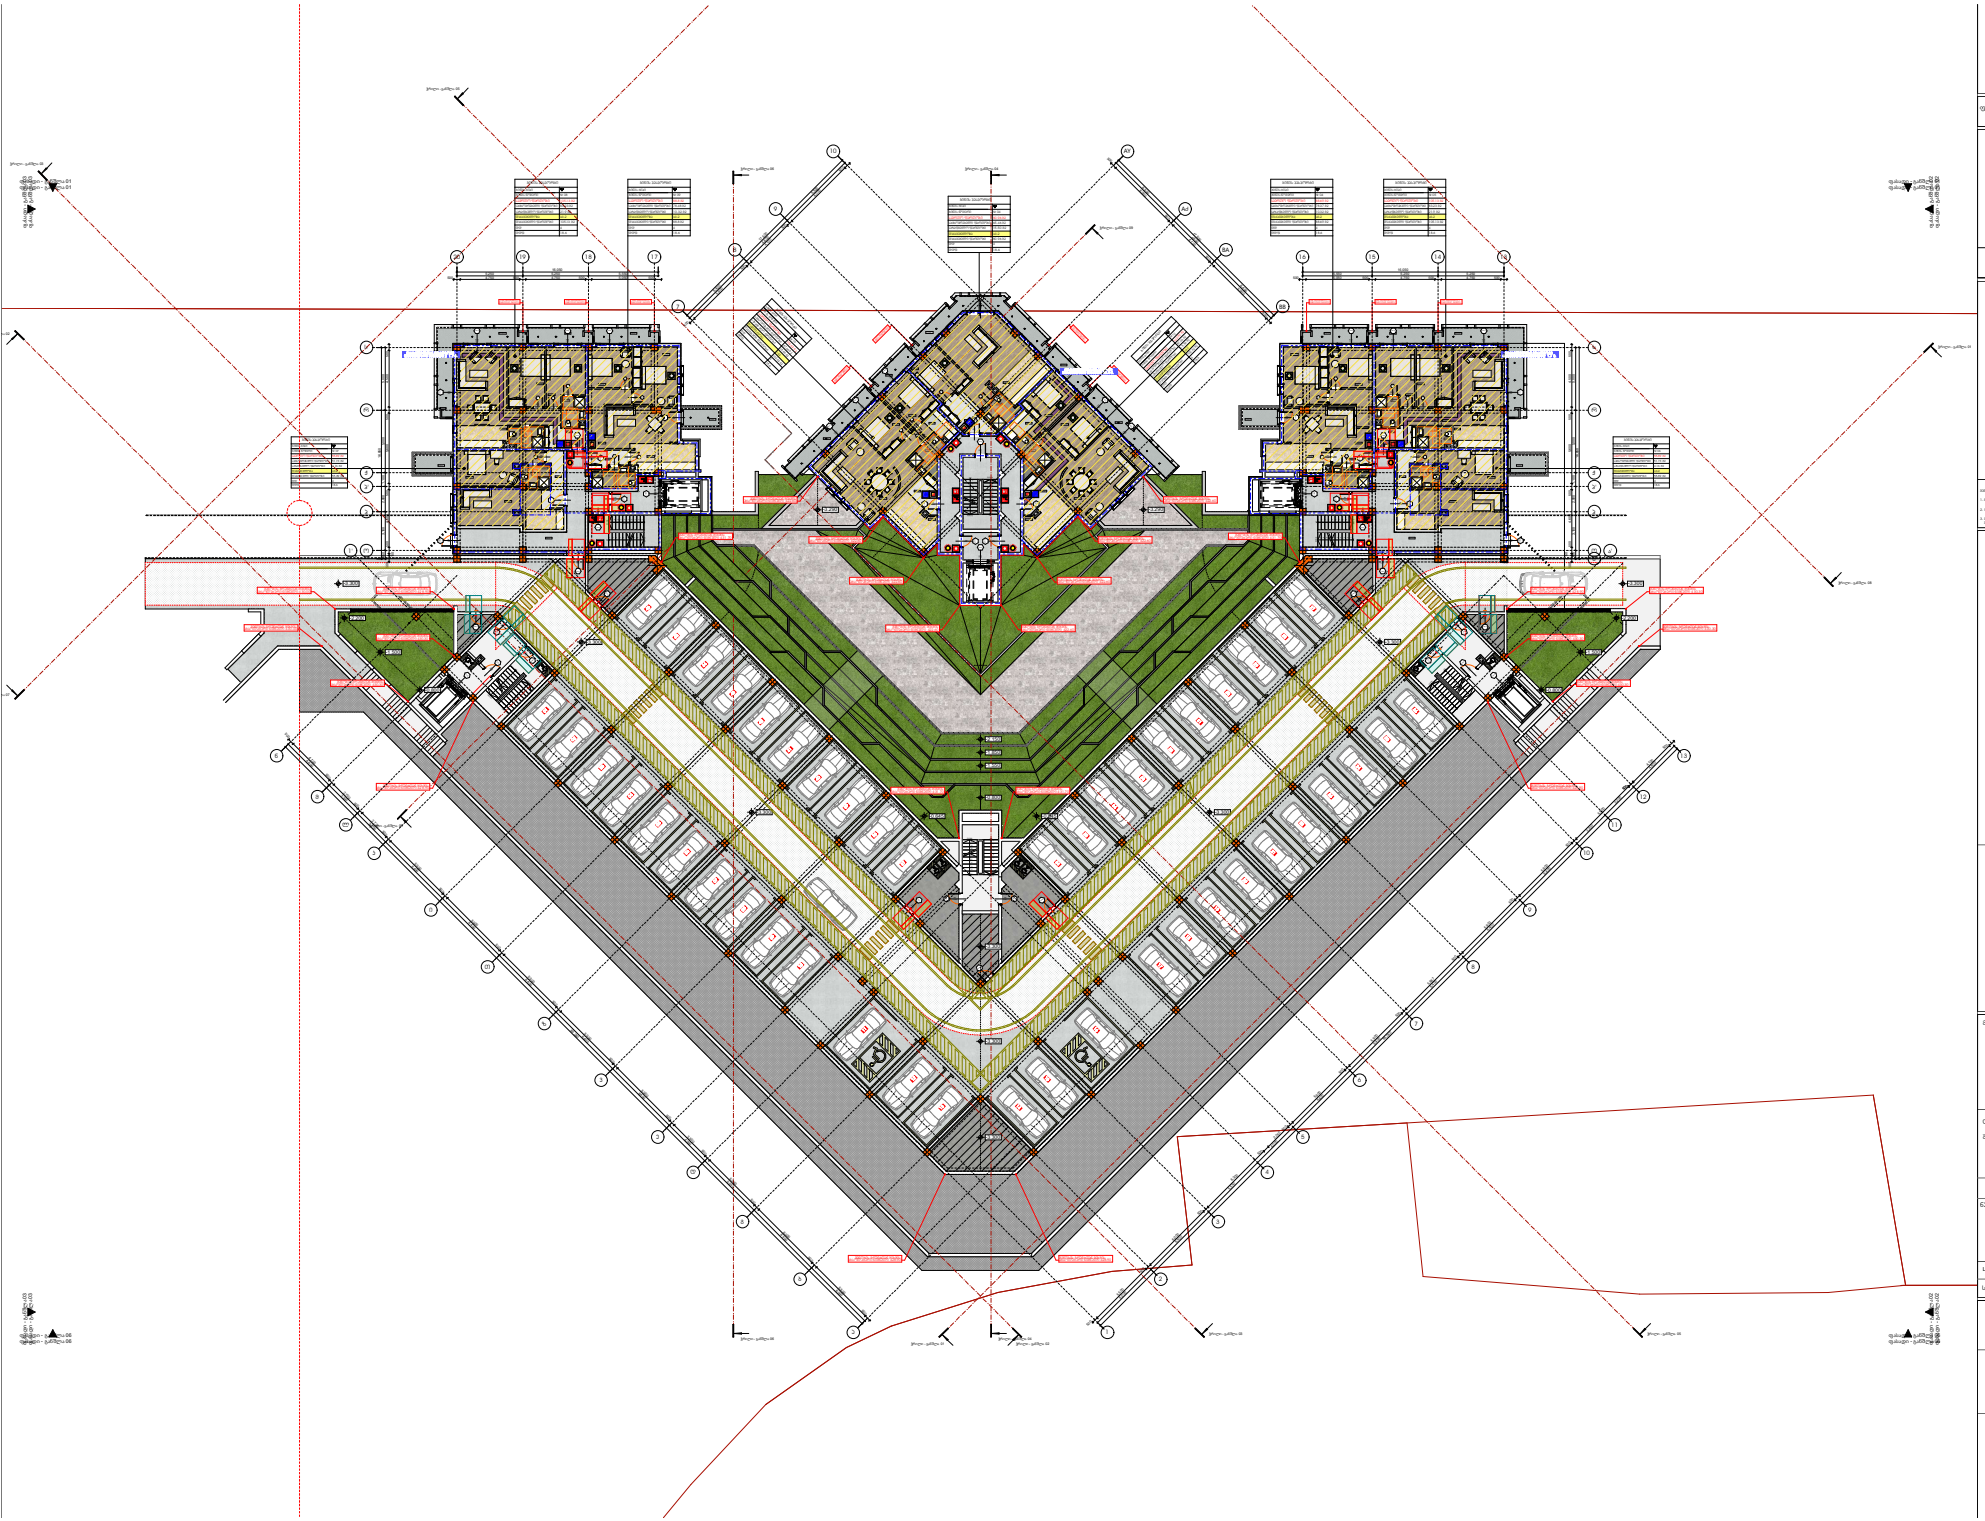

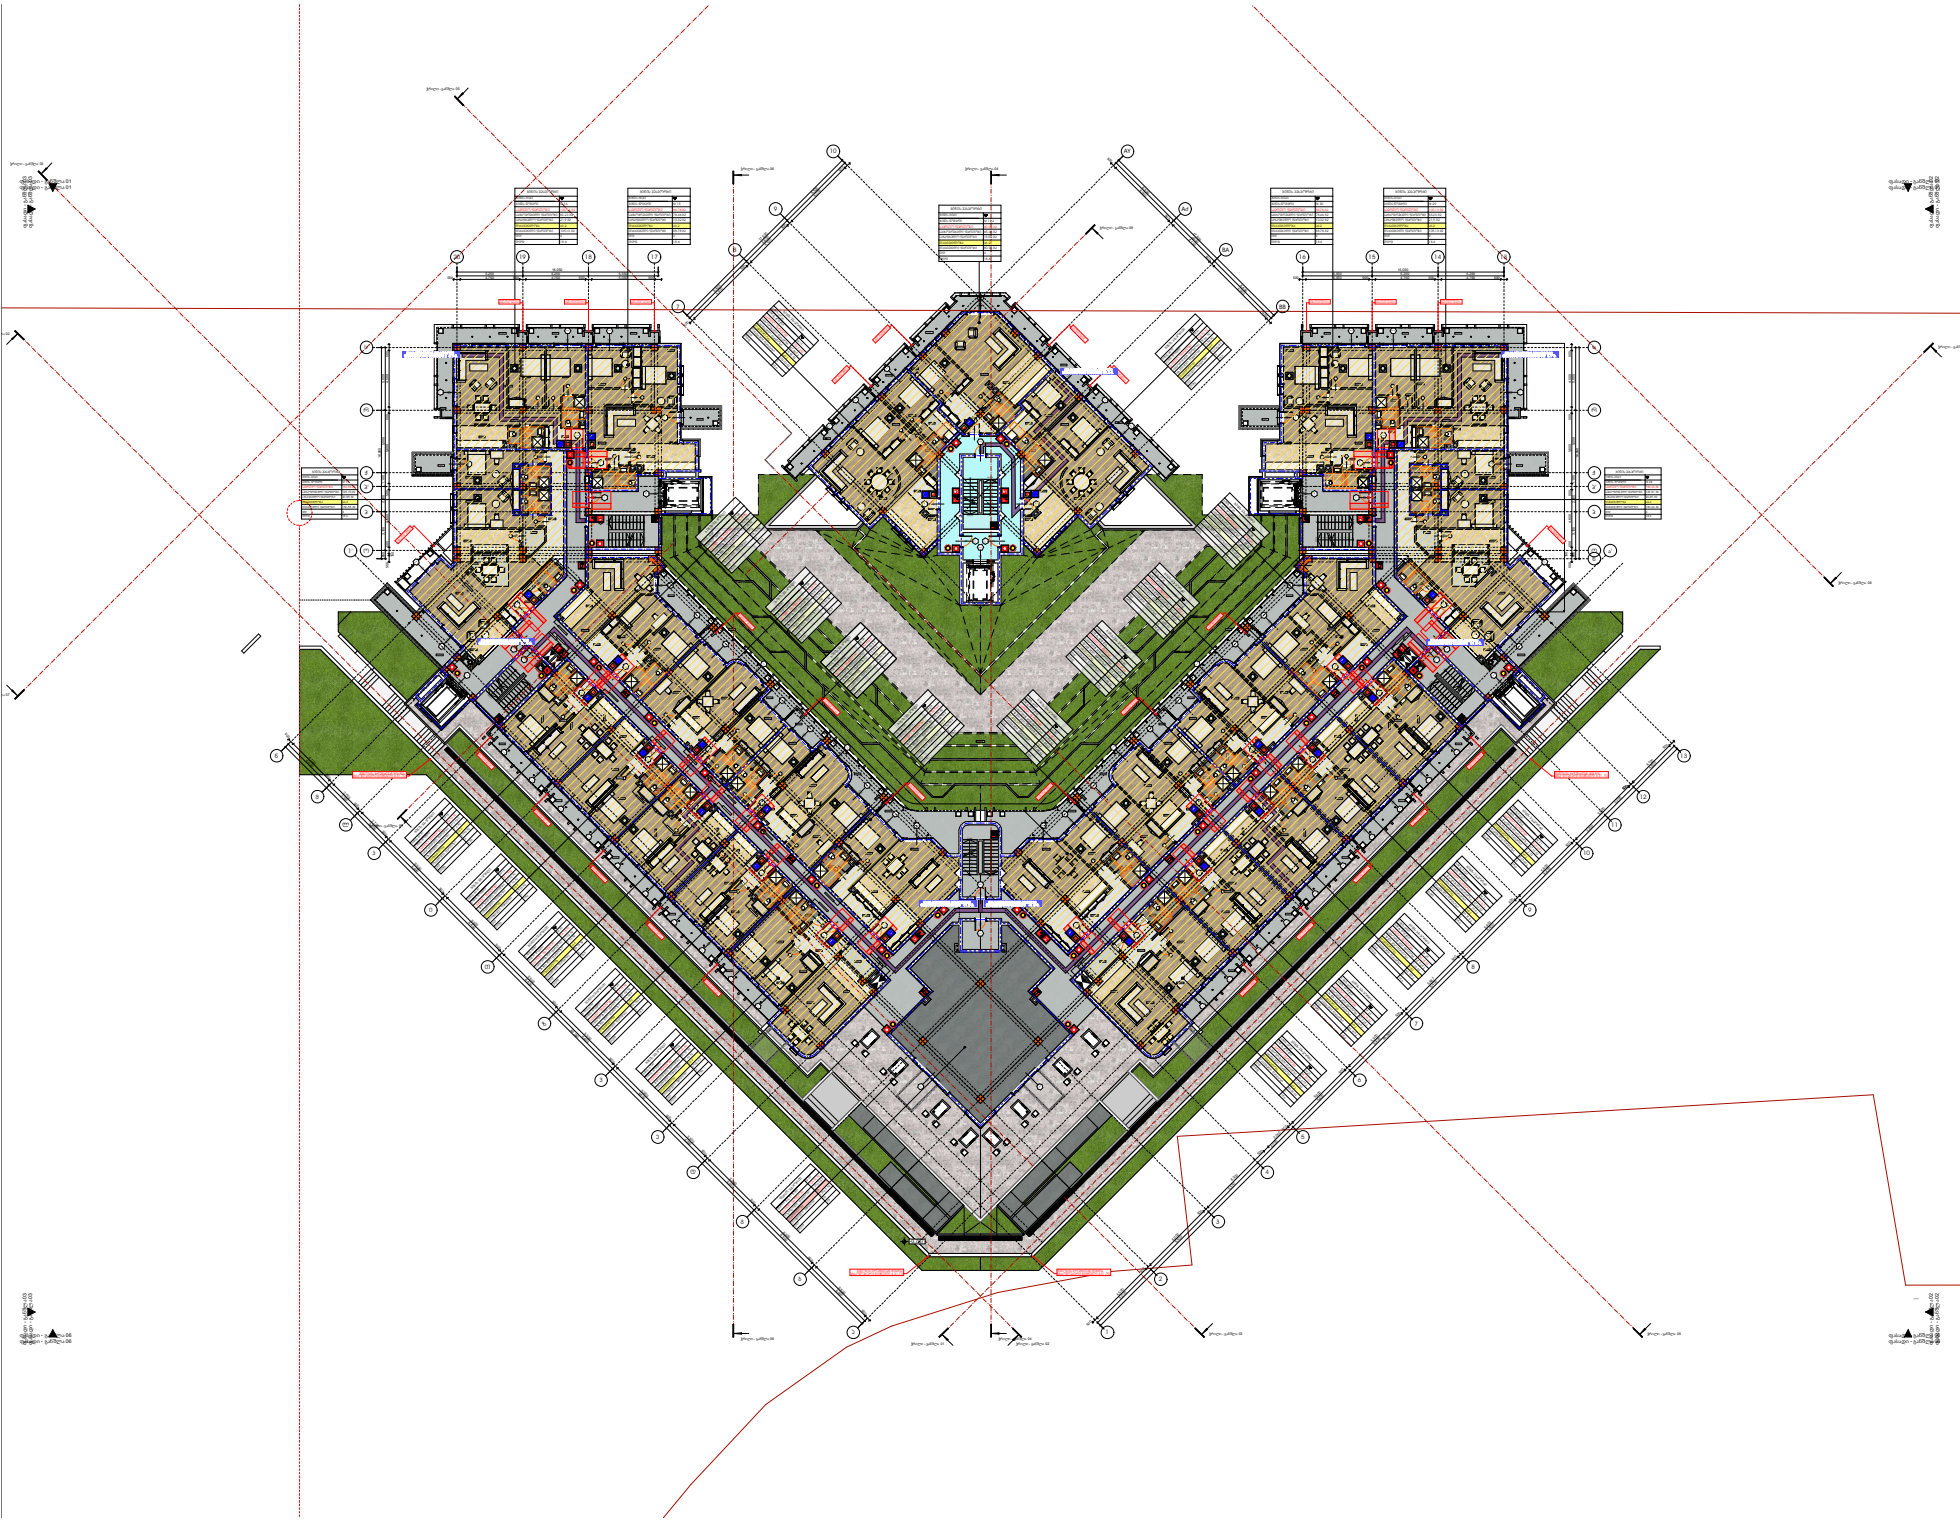

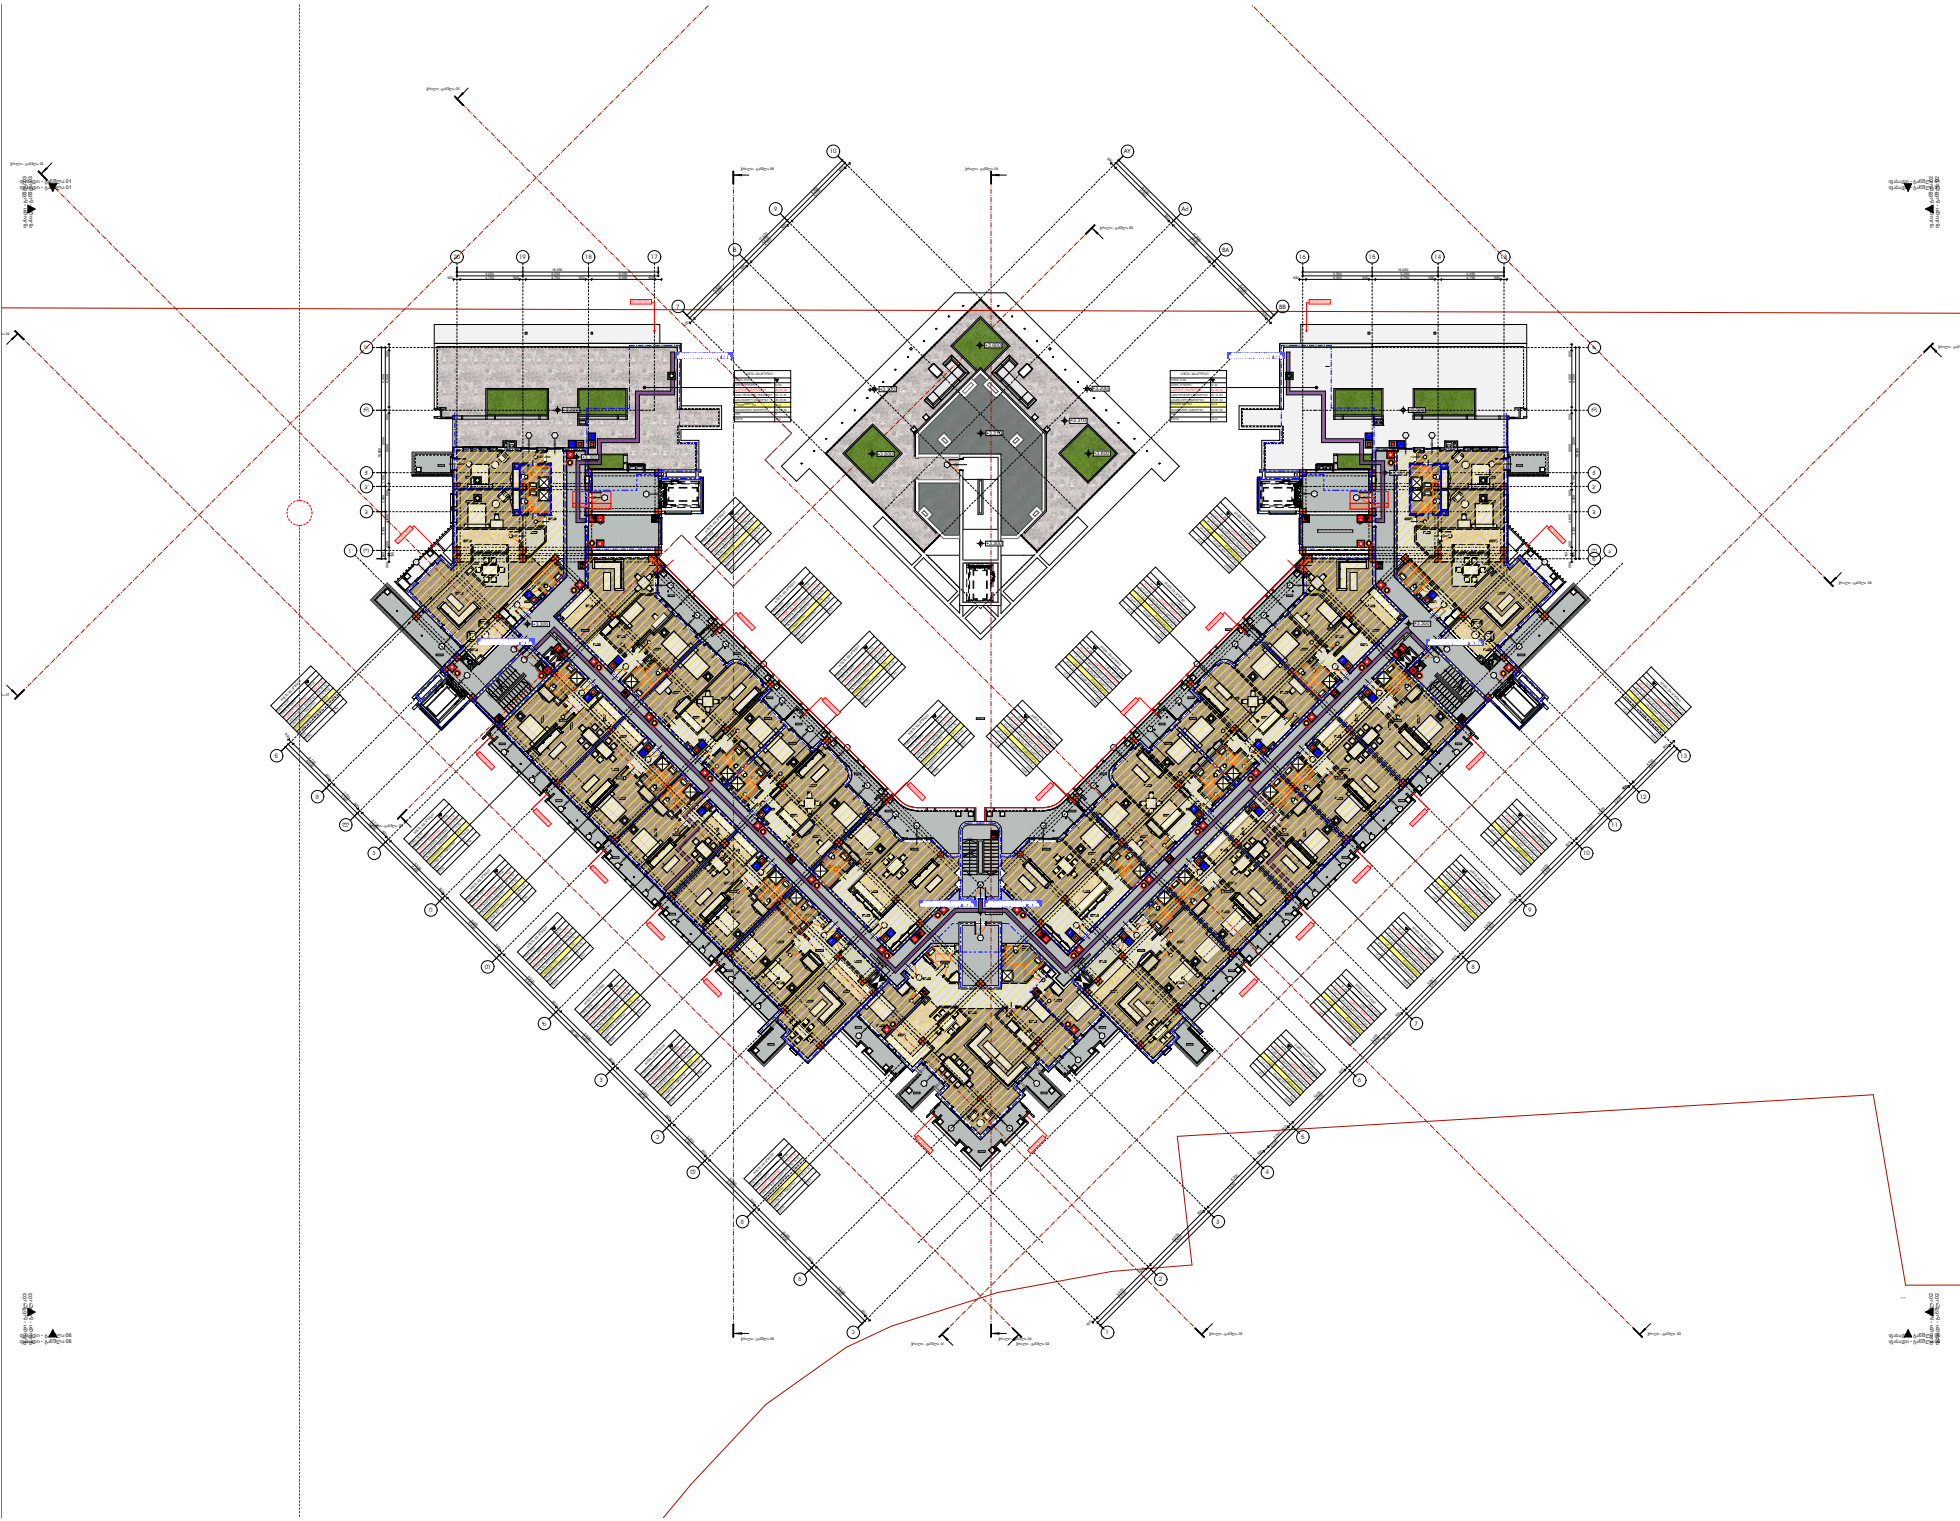

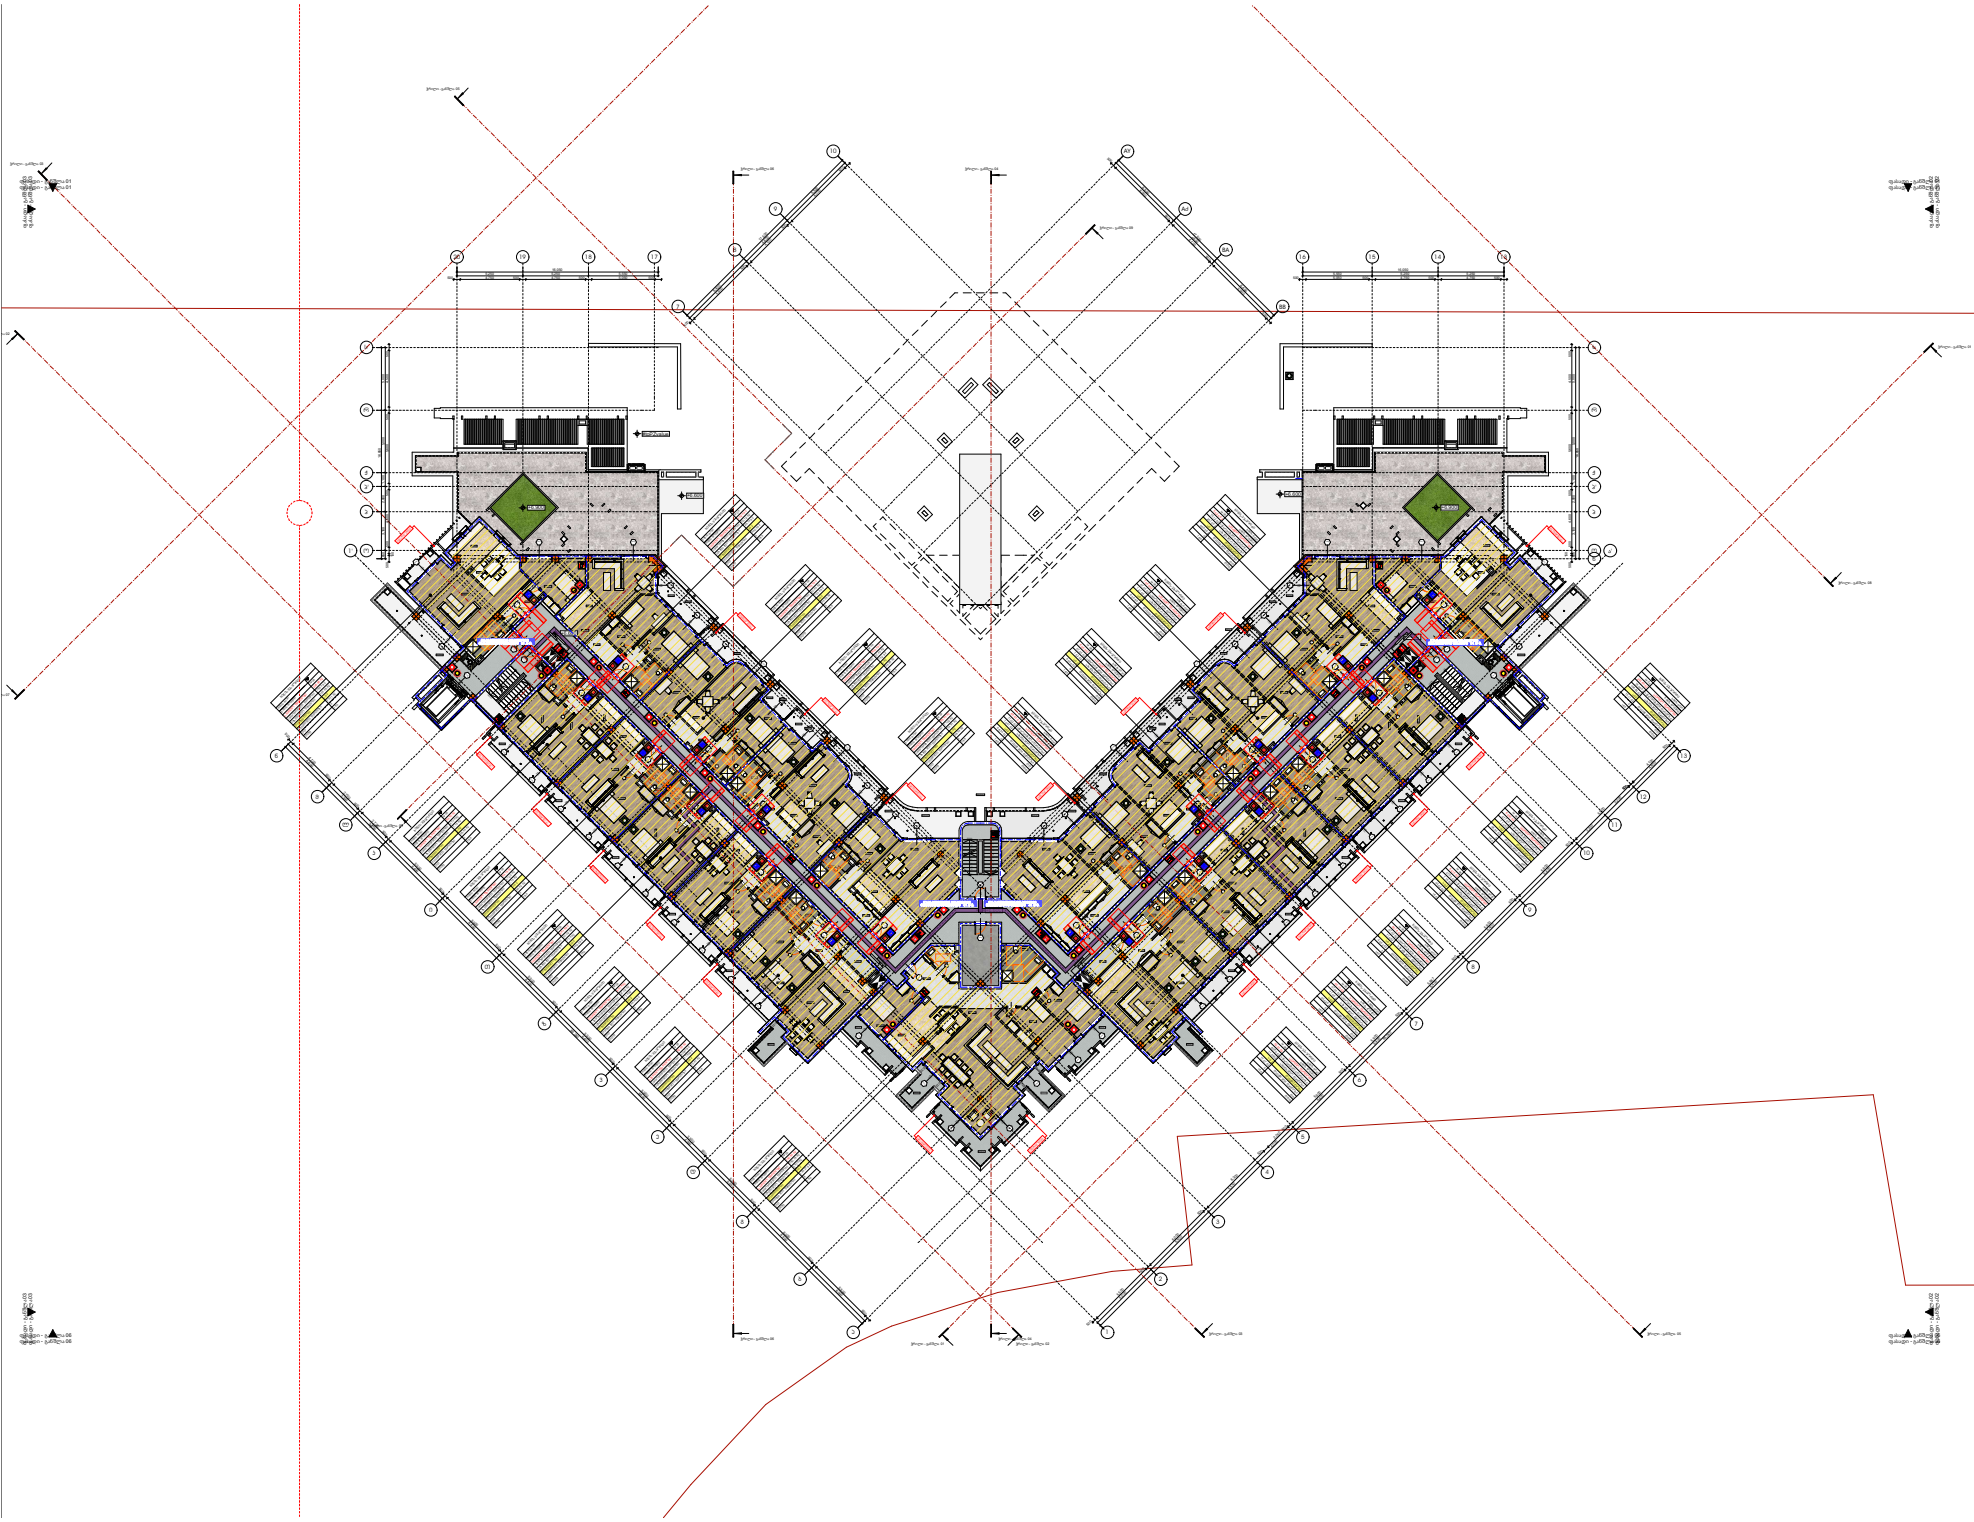

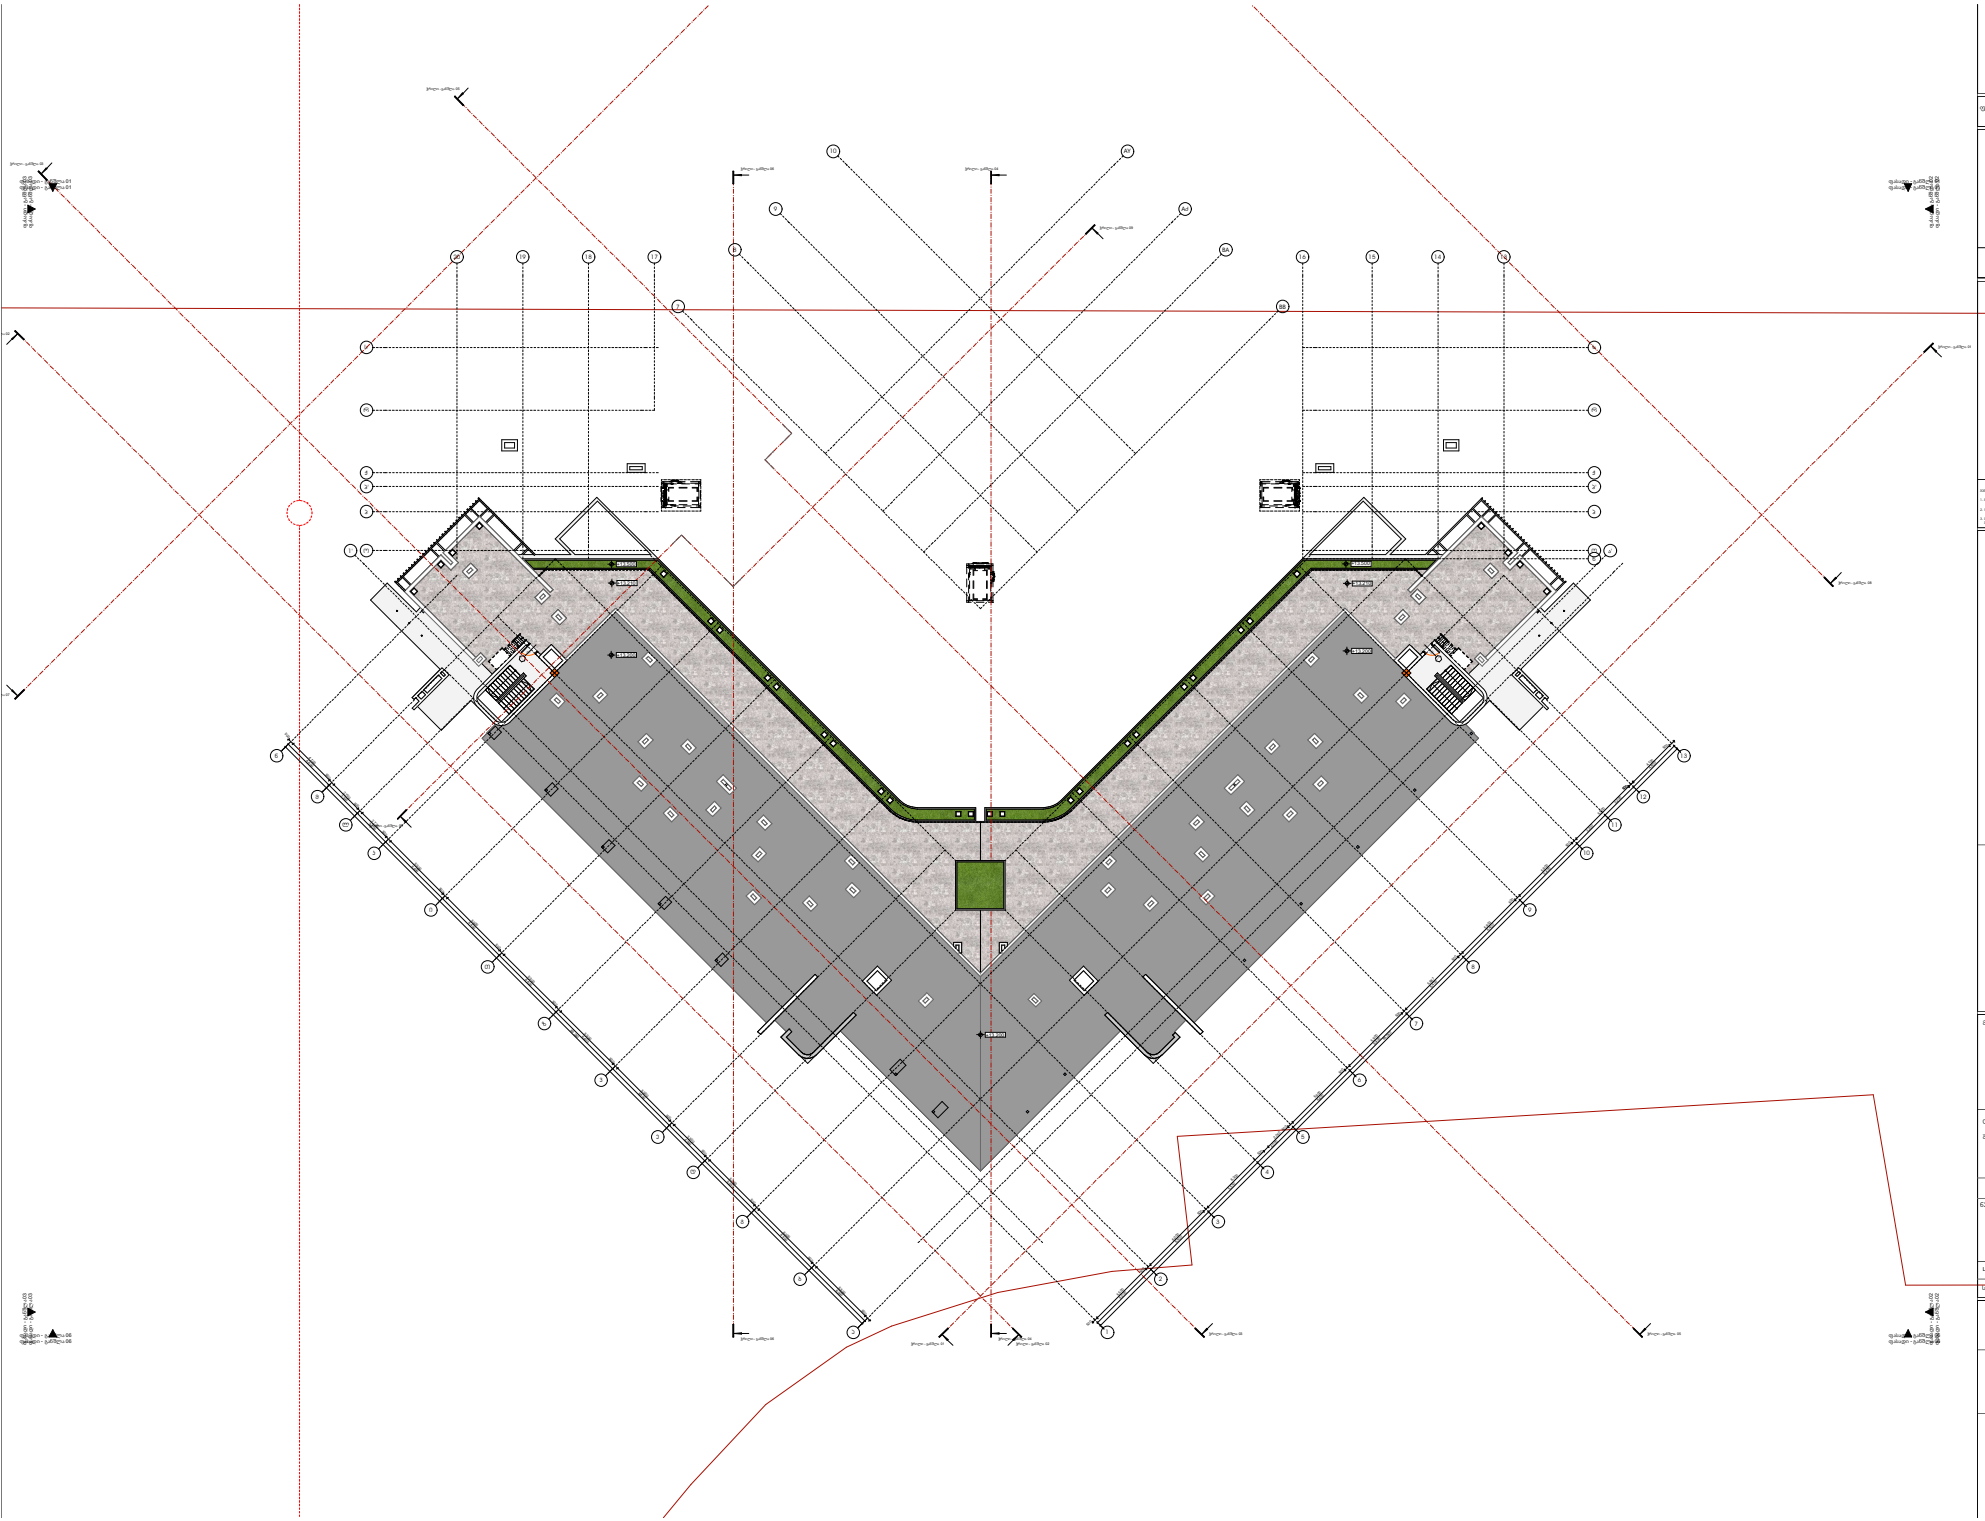

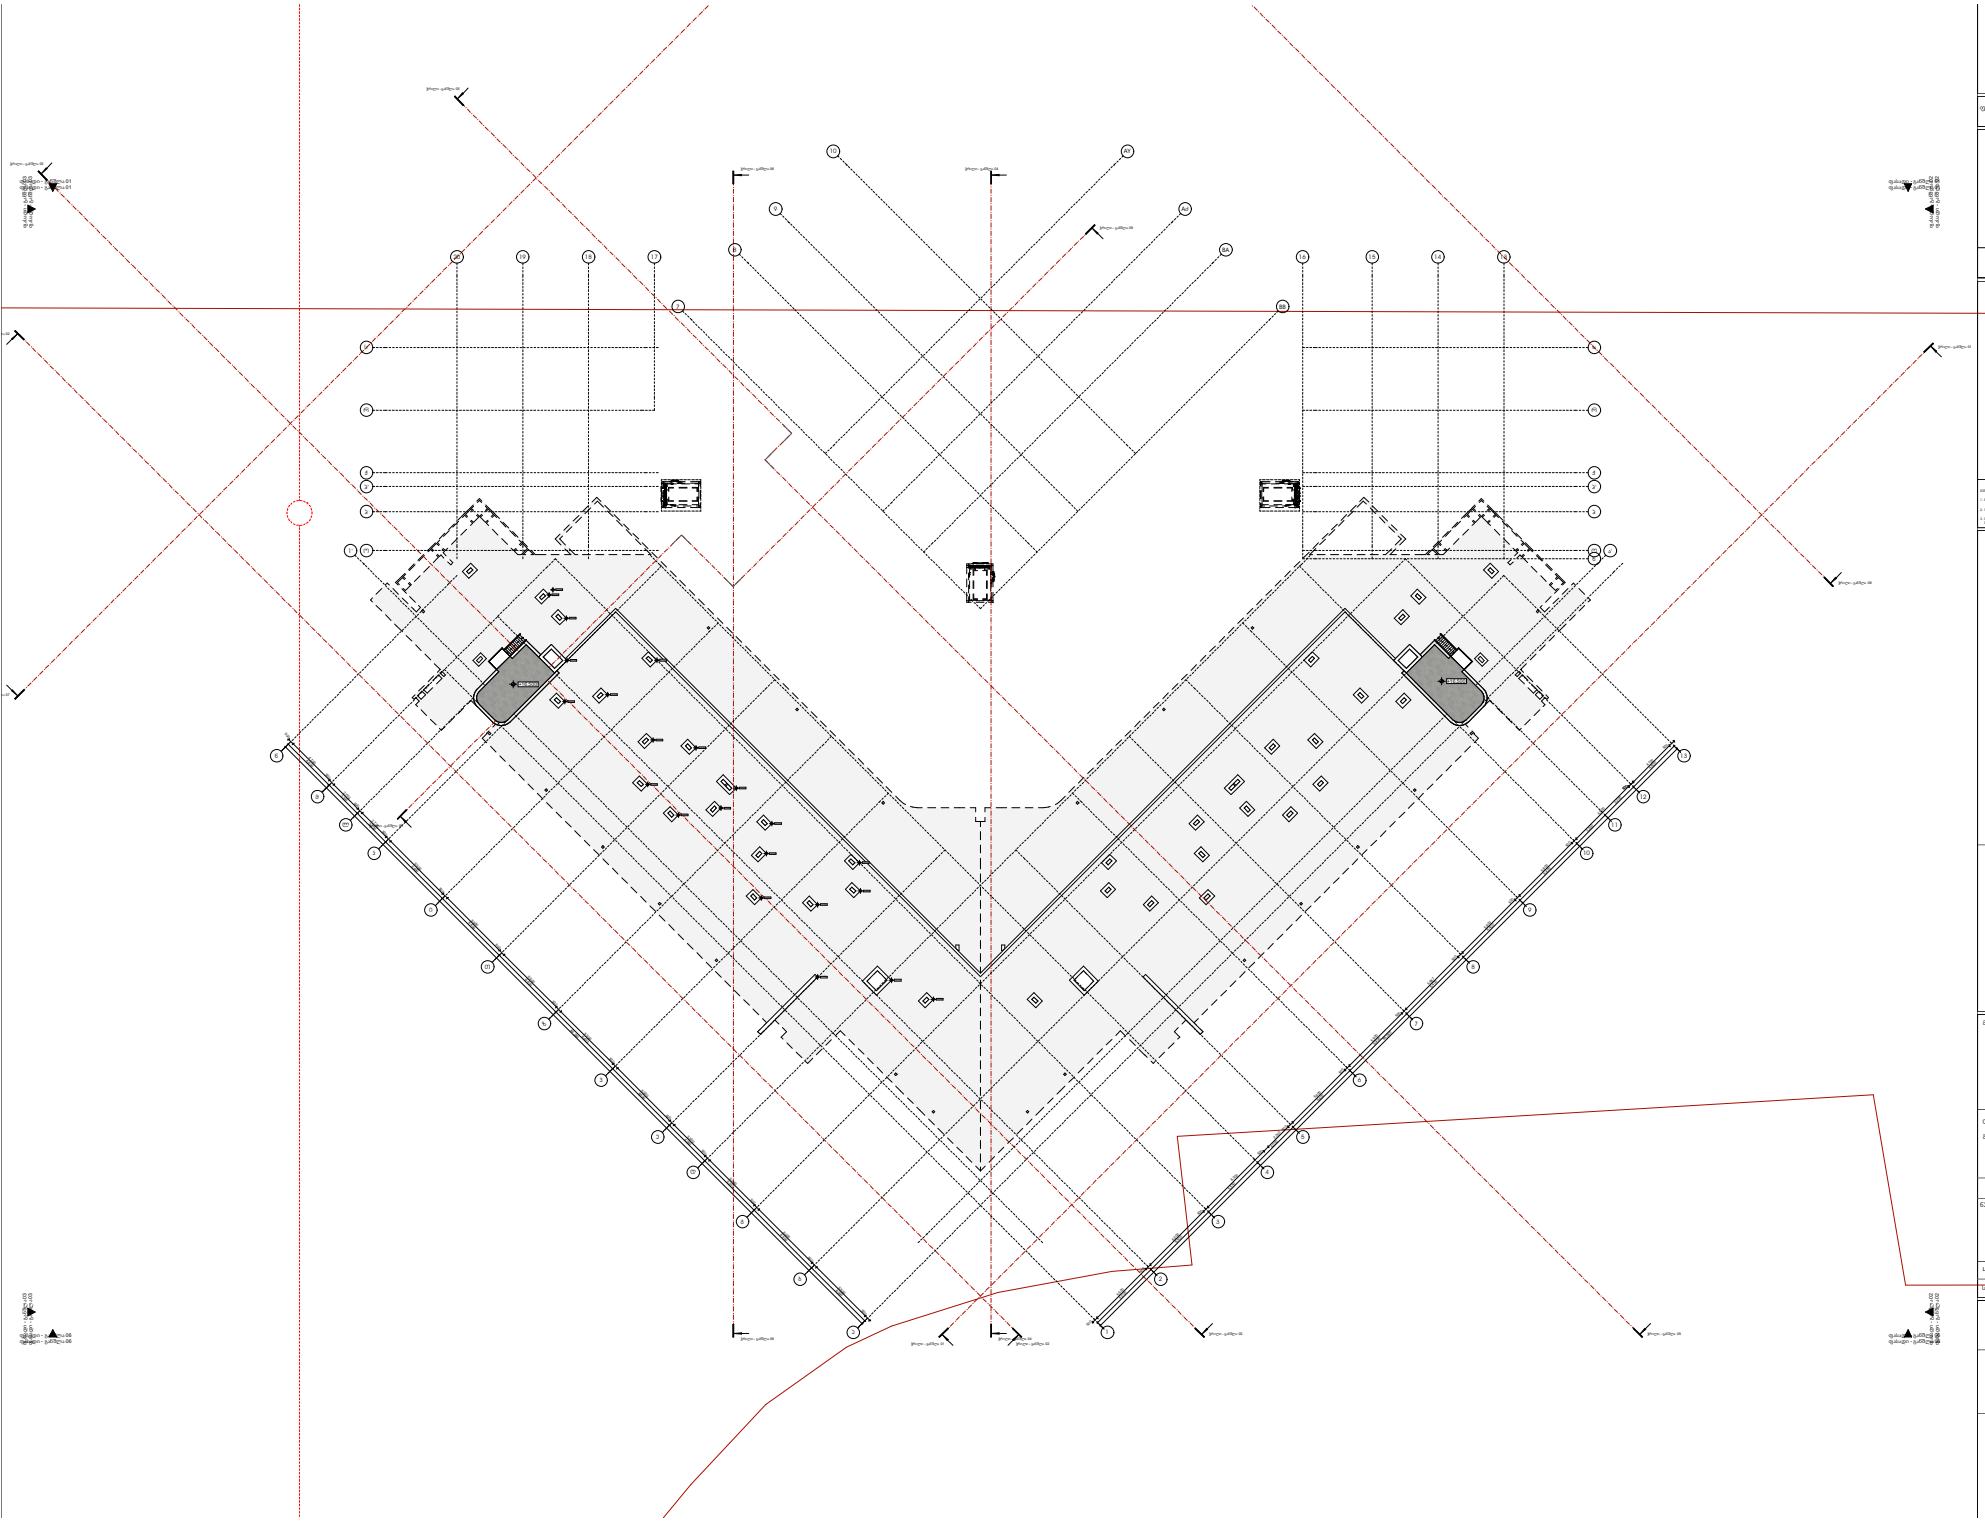
Balkon
Balkon

კ2 კოეფიციენტის საანგარიშო ფართობის კალკულაციის განმარტებითი ბარათი

-2 სართული. საზაფხულო - 133.42 კვ.მ

-1 სართული. 623.82 კვ.მ - საზაფხულო - 119.38 კვ.მ (1/3=39.79) კ-2=623.82+39.79=663.61 მ2 (663.61/100x20 = 132.72) [132.72 > 119.38]

0 სართული. 2763.60 კვ.მ - საზაფხულო - 347.84 კვ.მ (1/3=115.94) კ-2=2763.60+115.94=2879.54 მ2 (2879.54/100x20 = 575.90) [575.90 > 347.84]

2 სართული. 2089.14 კვ.მ - საზაფხულო - 264.62 კვ.მ (1/3=88.20) კ-2=2089.14+88.20=2117.34 მ2 (2117.34/100x20 = 423.46) [423.46 > 264.62]

3 სართული. 1822.45 კვ.მ - საზაფხულო - 252.96 კვ.მ (1/3=84.32) კ-2=1822.45+84.32=1906.77 მ2 (1906.77/100x20 = 381.35) [381.35 > 252.96]

4 სართული. 1822.45 კვ.მ - საზაფხულო - 298.10 კვ.მ (1/3=99.36) კ-2=1822.45+99.36=1921.81 მ2 (1822.45/100x20 = 364.49) [364.49 > 298.10]

ჯამური კ-2 კოეფიციენტის საანგარიშო ფართობი - 9539.07 (კ2-ის 20%= 1907.81)

აივნების ფართობის ჯამური ფართობი - 1416.32 მ2

კ-2 კოეფიციენტის საანგარიშო ფართობის 20% = 1907.81 მ2

კალკულაცია - [1907.81 > 1416.32] - აივნების ფართობი არ შედის კ-2 კოფიციენტში

კ-2 კოეფიციენტის საანგარიშო ფართობი შეადგენს - 9111.46 მ2