შენობა-ნაგებობის უსაფრთხოების წესებთან შესაბამისობის ანალიზი

გამოყენებული წესები - **„შენობა-ნაგებობის უსაფრთხოების წესები“**

ჩამოთვალეთ შენობის დაკავებულებები და აღწერეთ თითოეული გამოყენება
საქმიანი ჯგუფი სქ - საოფისე ფართები და ადმინისტრაცია -6.00 - +12.80 ნიშნულებზე;
მცირე საფრთხის შემცველი სასაწყობო ჯგუფი სწ-2 - საწყობები და მაცივარ-კამერები -6.00 - +6.40 ნიშნულებზე;
დამხმარე და სახვადასხვა დანიშნულების ჯგუფი დს - დამხმარე-ტექნიკური სათავსები -6.00; -3.00; +3.20 - +9.60 ნიშნულებზე.

შენიშვნა: 303.1.2 ქვეთავის მიხედვით, თავშეყრისათვის გამოყენებული ოთახი ან სივრცე, რომელიც სხვა დაკავებულობის დამხმარეა და რომლის დაკავებულობის დატვირთვა 50 ნაკლებია, უნდა კლასიფიცირდეს, როგორც სქ ჯგუფის დაკავებულობა ან მისი ნაწილი, ასევე თავშეყრისათვის გამოყენებული ოთახი ან სივრცე, რომელიც სხვა დაკავებულობის დამხმარეა და რომლის ფართობი 70 მ 2 -ზე ნაკლებია, უნდა კლასიფიცირდეს, როგორც სქ ჯგუფის დაკავებულობა ან მისი ნაწილი.

კონსტრუქციის ტიპი:	I-B

დასაშვები სიმაღლე მიწის დონის ზემოთ ცხრილი 503-ის მიხედვით:	48.8 მეტრი
საპროექტო შენობის სიმაღლე მიწის დონის ზემოთ:	22 მეტრი

შენიშვნა: 1) 202 ქვეთავის მიხედვით, შენობის სიმაღლე განისაზღვრება, როგორც შვეული დაშორება მიწის დონიდან სახურავის ყველაზე მაღალი ზედაპირის საშუალო სიმაღლემდე. შენობის სიმაღლის განსაზღვრისას არ იანგარიშება პარაპეტების სიმაღლე. მიწის დონე ითვლება შენობასა და მიწის ნაკვეთის საზღვარს შორის 1,8 მ-მდე ფარგლებში მოქცეული ფართობის ყველაზე დაბალი ნიშნულების მიხედვით. სადაც მოპირკეთებული ზედაპირის დონე გარე კედლებიდან დამრეცად მიდის, ათვლის დონე განსაზღვრულია შენობასა და მიწის ნაკვეთის საზღვარს შორის მოქცეული ფართობის ყველაზე დაბალი ნიშნულების მიხედვით.

2) მიწის დონე საკონტროლო სიბრტყეა, რომელიც შენობის გარე კედლების გასწვრივ არსებული მიწის დონეების საშუალო დონეა.

სართულიანობის შეზღუდვები ცხრილი 503-ის მიხედვით:		
დაკავებულობის ჯგუფი	**დასაშვები სართულიანობა მიწის დონის ზემოთ**	**შემოთავაზებული სართულიანობა მიწის დონის ზემოთ**
საქმიანი ჯგუფი	11	6
მცირე საფრთხის შემცველი სასაწყობო ჯგუფი სწ-2	11	2
დამხმარე და სხვადასხვა დანიშნულების ჯგუფი დს	5	4

ფართობის შეზღუდვები ცხრილი 503-ის მიხედვით:		
დაკავებულობის ჯგუფი	დასაშვები ფართობი (ცალკეულ სართულზე)	შემოთავაზებული ფართობი (ცალკეულ სართულზე)
საქმიანი ჯგუფი	შეუზღუდავია	არ იზღუდება
მცირე საფრთხის შემცველი სასაწყობო ჯგუფი სწ-2	7340 მ²	1846.2 მ² (- 6.00 ნიშნულზე)
		1679.4 მ² (±0.00 ნიშნულზე)
		1720.9 მ² (+6.40 ნიშნულზე)
დამხმარე და სახვადასხვა დანიშნულების ჯგუფი დს	3300 მ²	60.8 მ² (-6.00/-3.00 ნიშნულებზე)
		9.5 მ² (±0.00 ნიშნულზე)
		73.3 მ² (+3.20 ნიშნულზე)
		7.8 მ² (+6.40 ნიშნულზე)
		57 მ ² (+9.60 ნიშნულზე)
		4.1 მ ² (+12.80 ნიშნულზე)

შენიშვნა: 202 ქვეთავის მიხედვით, შენობის ფართობი განისაზღვრება, როგორც გარე კედლებს (ან გარე კედლებსა და ცეცხლმედეგ კედლებს) შორის მოქცეული ფართობი, გარდა საჰაერო შახტებისა და, სულ მცირე, სამი მხრიდან გარე კედლებით შემოზღუდული ეზოებისა. შენობის ფართობები, რომელთაც არ აკრავს კედლები, ითვლება შენობის ფართობად, თუ ის მოქცეულია სახურავის ან ზედა სართულის თარაზული ნაშვერის საზღვრებში.

გარე კედლის ღიობებისადმი მოთხოვნები * ცხრილი 705.8 -ის მიხედვით							
გარე კედელი	ხანძარსაწინააღმდეგო მანძილი (მეტრი)	კედლის ღიობების ფართობი (კედლის %)					
		დასაშვები			გათვალისწინებული		
		დაცული	დაუცველი საშხეფებით	დაუცველი	დაცული	დაუცველი საშხეფებით	დაუცველი
1-9	3<X<9	აუცილებელი არ არის	აუცილებელი არ არის	შეუზღუდავია			არ იზღუდება
12-7	4.5<X<6	75%	75%	25%			ღიობების გარეშე

7-1	3<X<4.5	45%	45%	15%			ღიობების გარეშე
ა-ე	9<	აუცილებელი არ არის	აუცილებელი არ არის	შეუზღუდავია			არ იზღუდება
ე-ა	9<	აუცილებელი არ არის	აუცილებელი არ არის	შეუზღუდავია			არ იზღუდება

შენიშვნა: 1) 202 ქვეთავის შესაბამისად, ხანძარსაწინააღმდეგო მანძილი იზომება შენობის ფასადიდან ქვემოთ ჩამოთვლილთაგან ერთ-ერთამდე: 1. მიწის ნაკვეთის საზღვრის უახლოეს წერტილამდე; 2. ქუჩის, ჩიხის ან საზოგადოებრივი გზის შუახაზამდე; 3. მიწის ერთ ნაკვეთზე მდებარე ორ შენობას შორის წარმოსახვით ხაზამდე.
მანძილი უნდა გაიზომოს კედლის ზედაპირიდან მართი კუთხით.

გარე კედლის ცეცხლმედეგობისადმი მოთხოვნები * ცხრილი 602 -ის და 705.8.5 ქვეთავის მიხედვით				
გარე კედელი	ხანძარსაწინააღმდეგო მანძილი (მეტრი)	ცეცხლმედეგობის ხარისხი (საათი)		
		მოთხოვნილი 602 ცხრილით	მოთხოვნილი 705.8 ქვეთავით	გათვალისწინებული
1-9	3<X<9	1	1	1
9-1	9<	0	0	0
ა-ე	9<	0	1	0 (ე-გ ღერძებში) 1 (გ-ა ღერძებში)
ე-ა	9<	0	0	0

შენიშვნა: 1) ვინაიდან 1-9 ფასადი ღიობებს გარეშეა დაგეგმარებული, 705.8 ქვეთავით მოთხოვნილი ცეცხლმედეგობის ხარისხი გარე კედლისთვის სავალდებულო აღარაა.

ხანძრისაგან დაცვის სისტემებისადმი მოთხოვნები							
დაკავებულობები /სივრცეები/ გასასვლელი საშუალებები	ავტო საშხეფი სისტემა	ალტერნატიული ავტომატური ცეცხლსაქრობი სისტემები	სახანძრო განგაშისა, კვამლ და ცეცხლ აღმომჩენი სისტემები	სახანძრო მილ დგარების სისტემები	კვამლის საკონტროლო სისტემები	ხელის ცეცხლ მაქრები	საავარიო განგაშის სისტემები

სქ ჯგუფი			კი (სახანძრო განგაშის ხელით სამართავი სისტემა); (დამკვებელთა შეტყობინების სისტემა); (მხედველობითი განგაშის მოწყობილობები); (კვამლაღმომჩენები)			კი	
სწ-2 ჯგუფი			კი (სახანძრო განგაშის ხელით სამართავი სისტემა); (დამკვებელთა შეტყობინების სისტემა); (მხედველობითი განგაშის მოწყობილობები); (კვამლაღმომჩენები)	კი (II კლასი)	კი (კვამლის მექანიკური საკონტროლო სისტემა)	კი	
დს ჯგუფი			კი (სახანძრო განგაშის ხელით სამართავი სისტემა); (დამკვებელთა შეტყობინების სისტემა); (კვამლაღმომჩენები)			კი	
კიბის უჯრედის მიმდებარედ			კი (სახანძრო განგაშის ხელით სამართავი სისტემის კოლოფი, გასასვლელის გზა-კარებთან)	კი (I კლასი)	კი (დაწნევის სისტემა)		
ლიფტი			კი (კვამლაღმომჩენები, თითოეული სართულის დონეზე ლიფტის შესასვლელთან და სამანქანე ოთახში).		კი (დაწნევის სისტემა)		
დერეფანი			კი (სახანძრო განგაშის ხელით სამართავი სისტემის კოლოფი, გასასვლელის გზა-კარებთან)	კი (II კლასი)	კი (კვამლის მექანიკური საკონტროლო სისტემა)	კი	
სახანძრო ჰიდრანტები				კი			
სახანძრო-სამაშველო სამსახურის მიერ გამოსაყენებელი მისაერთებელი				კი (დ-ე ფასადზე)			

განიავებისადმი მოთხოვნები		
დაკავებულობები/სივრცეები/ გასასვლელი საშუალებები	ბუნებრივი განიავება	ხელოვნური განიავება
სქ ჯგუფი	კი	კი
სწ-2 ჯგუფი		კი
დს ჯგუფი	კი	კი
კიბის უჯრედი	კი	კი
ლიფტი		კი
დერეფანი	კი	კი

თითოეული სართულიდან გასასვლელი საშუალება									
სართულები	დაკავებულობა და დაკავებულობის დატვირთვის ჯამური მაჩვენებელი	მოთხოვნილი გასასვლელების/გასასვლელთან მისადგომის რაოდენობა	გათვალისწინებული გასასვლელების/გასასვლელთან მისადგომის რაოდენობა და ტიპი	გასასვლელი საშუალებების სიგანე(მეტრი)					
				გზა-კიბეები		დერეფანი		გასასვლელის გზა-კარი	
				მოთხოვნილი	გათვალისწინებული	მოთხოვნილი	გათვალისწინებული	მოთხოვნილი	გათვალისწინებული
I სართული	სწ-2 სქ დს დ.დ = 47	2	2 (1 გზა-კარი) (1 გზა-კიბე)	1.2	1.2	1.2	1.3 მინ.	0.82	0.90 მინ.
II სართული	სწ-2 სქ დს დ.დ = 52	2	3 (1 გზა-კარი) (2 გზა-კიბე)	1.2	1.2	1.2	1.3 მინ.	0.82	0.90
III სართული	სქ დს დ.დ = 15	2	2 (გზა-კიბე)	1.2	1.2	1.2	1.3 მინ.	0.82	0.90
IV სართული	სწ-2 სქ დს დ.დ = 80	2	2 (გზა-კიბე)	1.2	1.2	1.2	1.2 მინ.	0.82	0.90
V სართული	სქ დს დ.დ = 32	2	2 (გზა-კიბე)	1.2	1.2	1.2	1.3 მინ.	0.82	0.90

VI სართული	სქ დს დ.დ =30	2	2 (გზა-კიბე)	1.2	1.2	1.2	1.3 მინ.	0.82	0.90

წყალსადენი სისტემის ფიქსირებული მოწყობილობების რაოდენობა ცხრილი 1602.1-ის მიხედვით											
სართულები	საცხოვრებელი ერთეულები/ დაკავებულობის დატვირთვა სართულზე	ფიქსირებული მოწყობილობები (ცალი)									
		უნიტაზი		ტუალეტის ხელსაბანები		აბაზანა/შხაპი		სამზარეულოს/ სამომსახურო ნიჟარა		ავტომატური სარეცხი მანქანის მისაერთებელი	
		მოთხოვნილი	განთავსებული	მოთხოვნილი	განთავსებული	მოთხოვნილი	განთავსებული	მოთხოვნილი	განთავსებული	მოთხოვნილი	განთავსებული
სქ ჯგუფი	დ.დ. 129	6	11	6	11	-		1	1	-	-
სწ ჯგუფი	დ.დ. 78	2	3	2	3	-	-	1	1	-	-

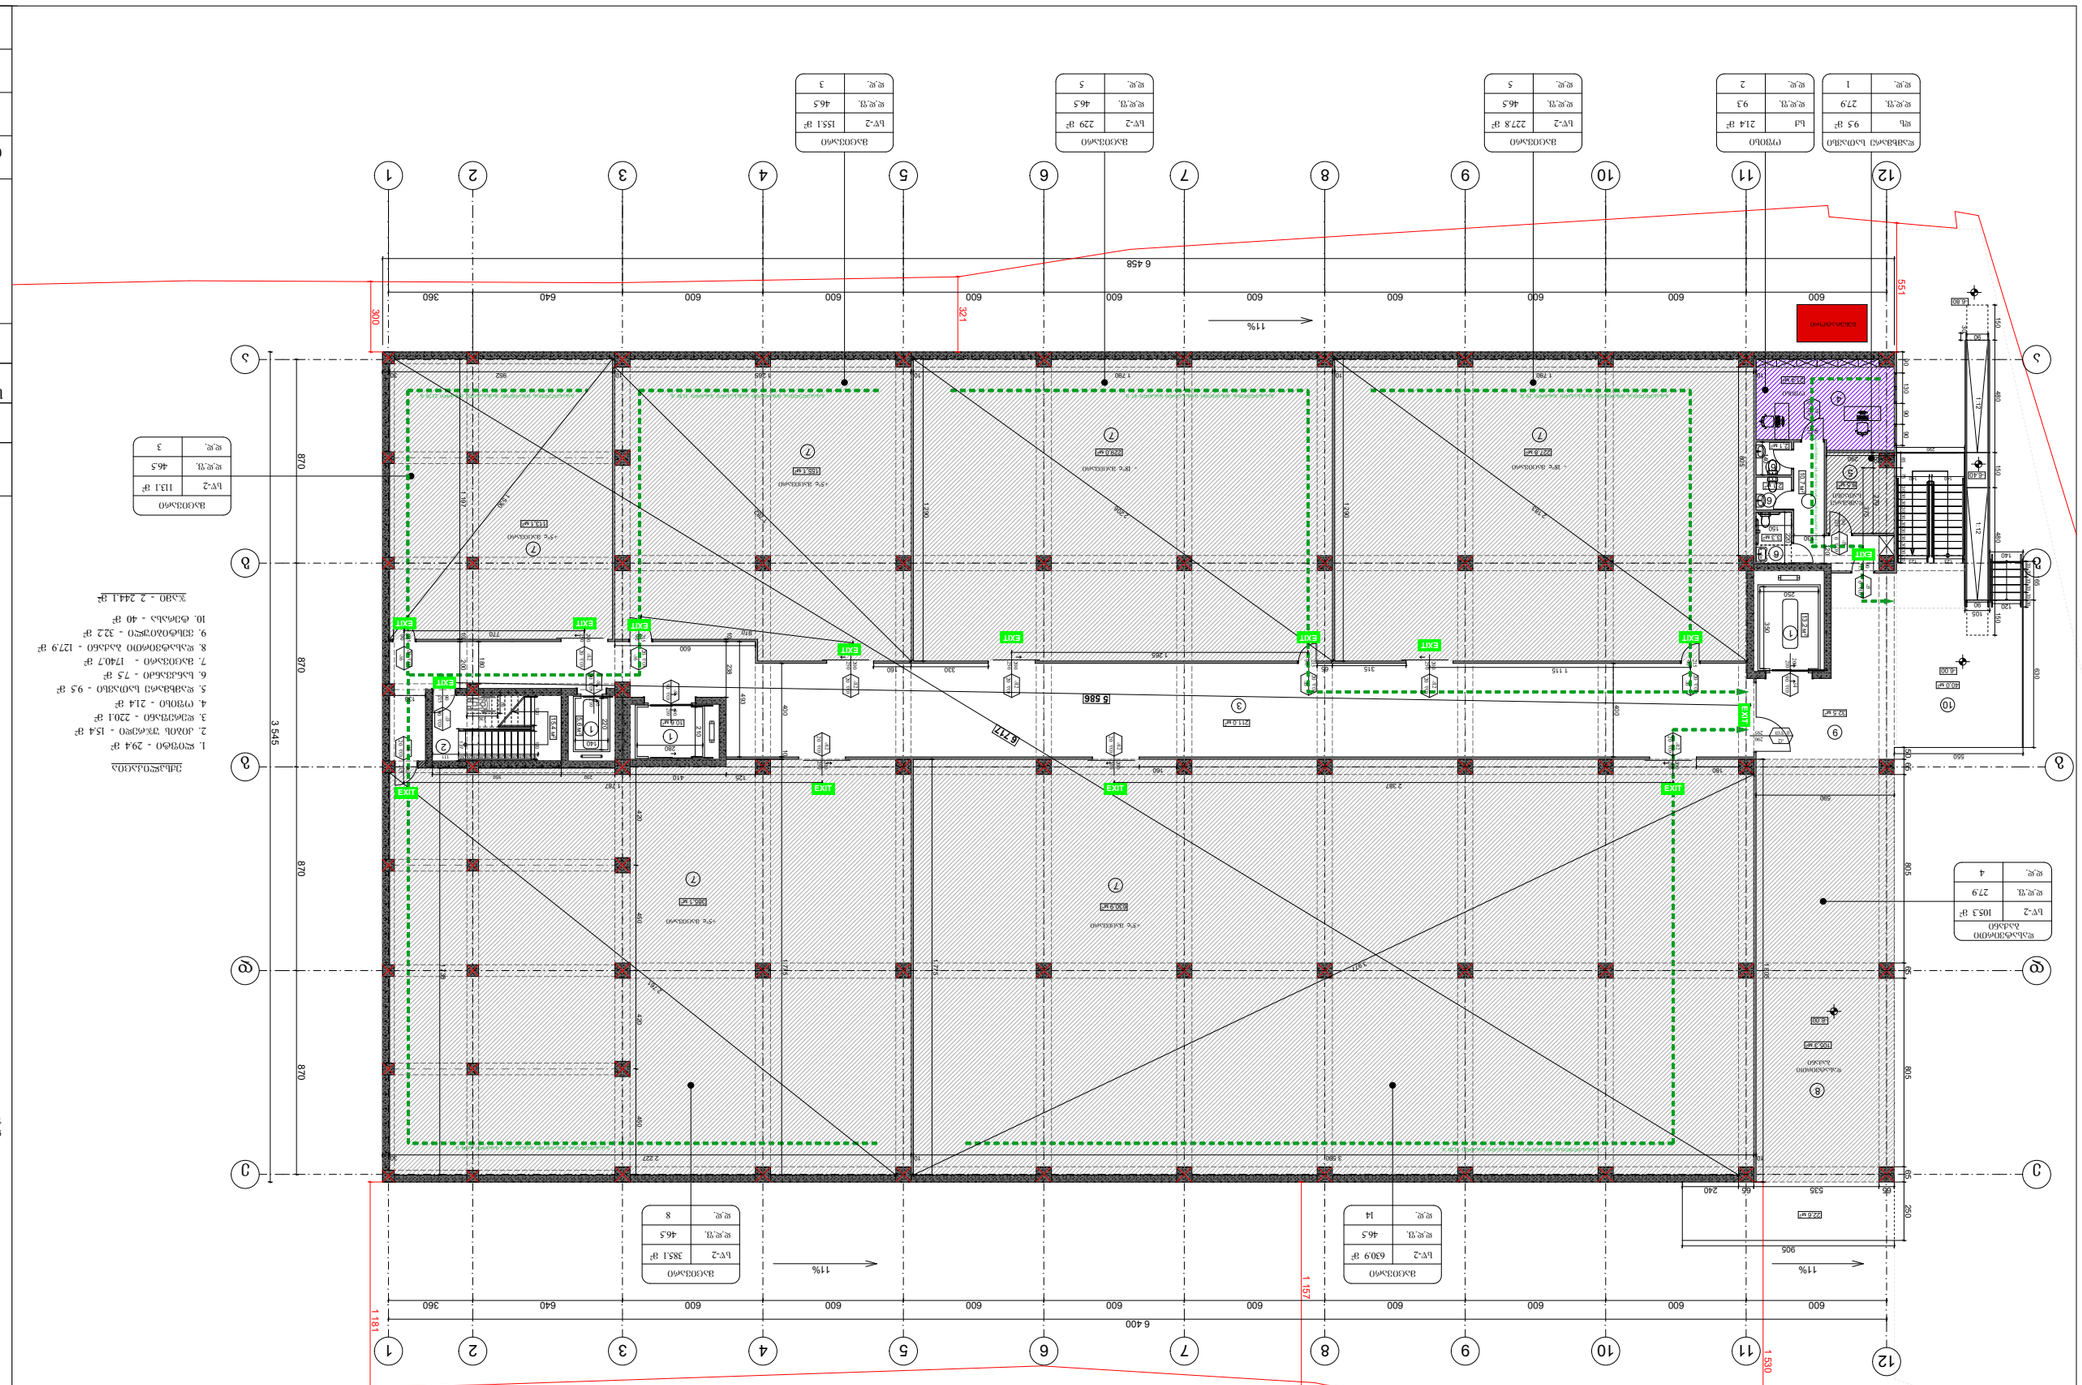

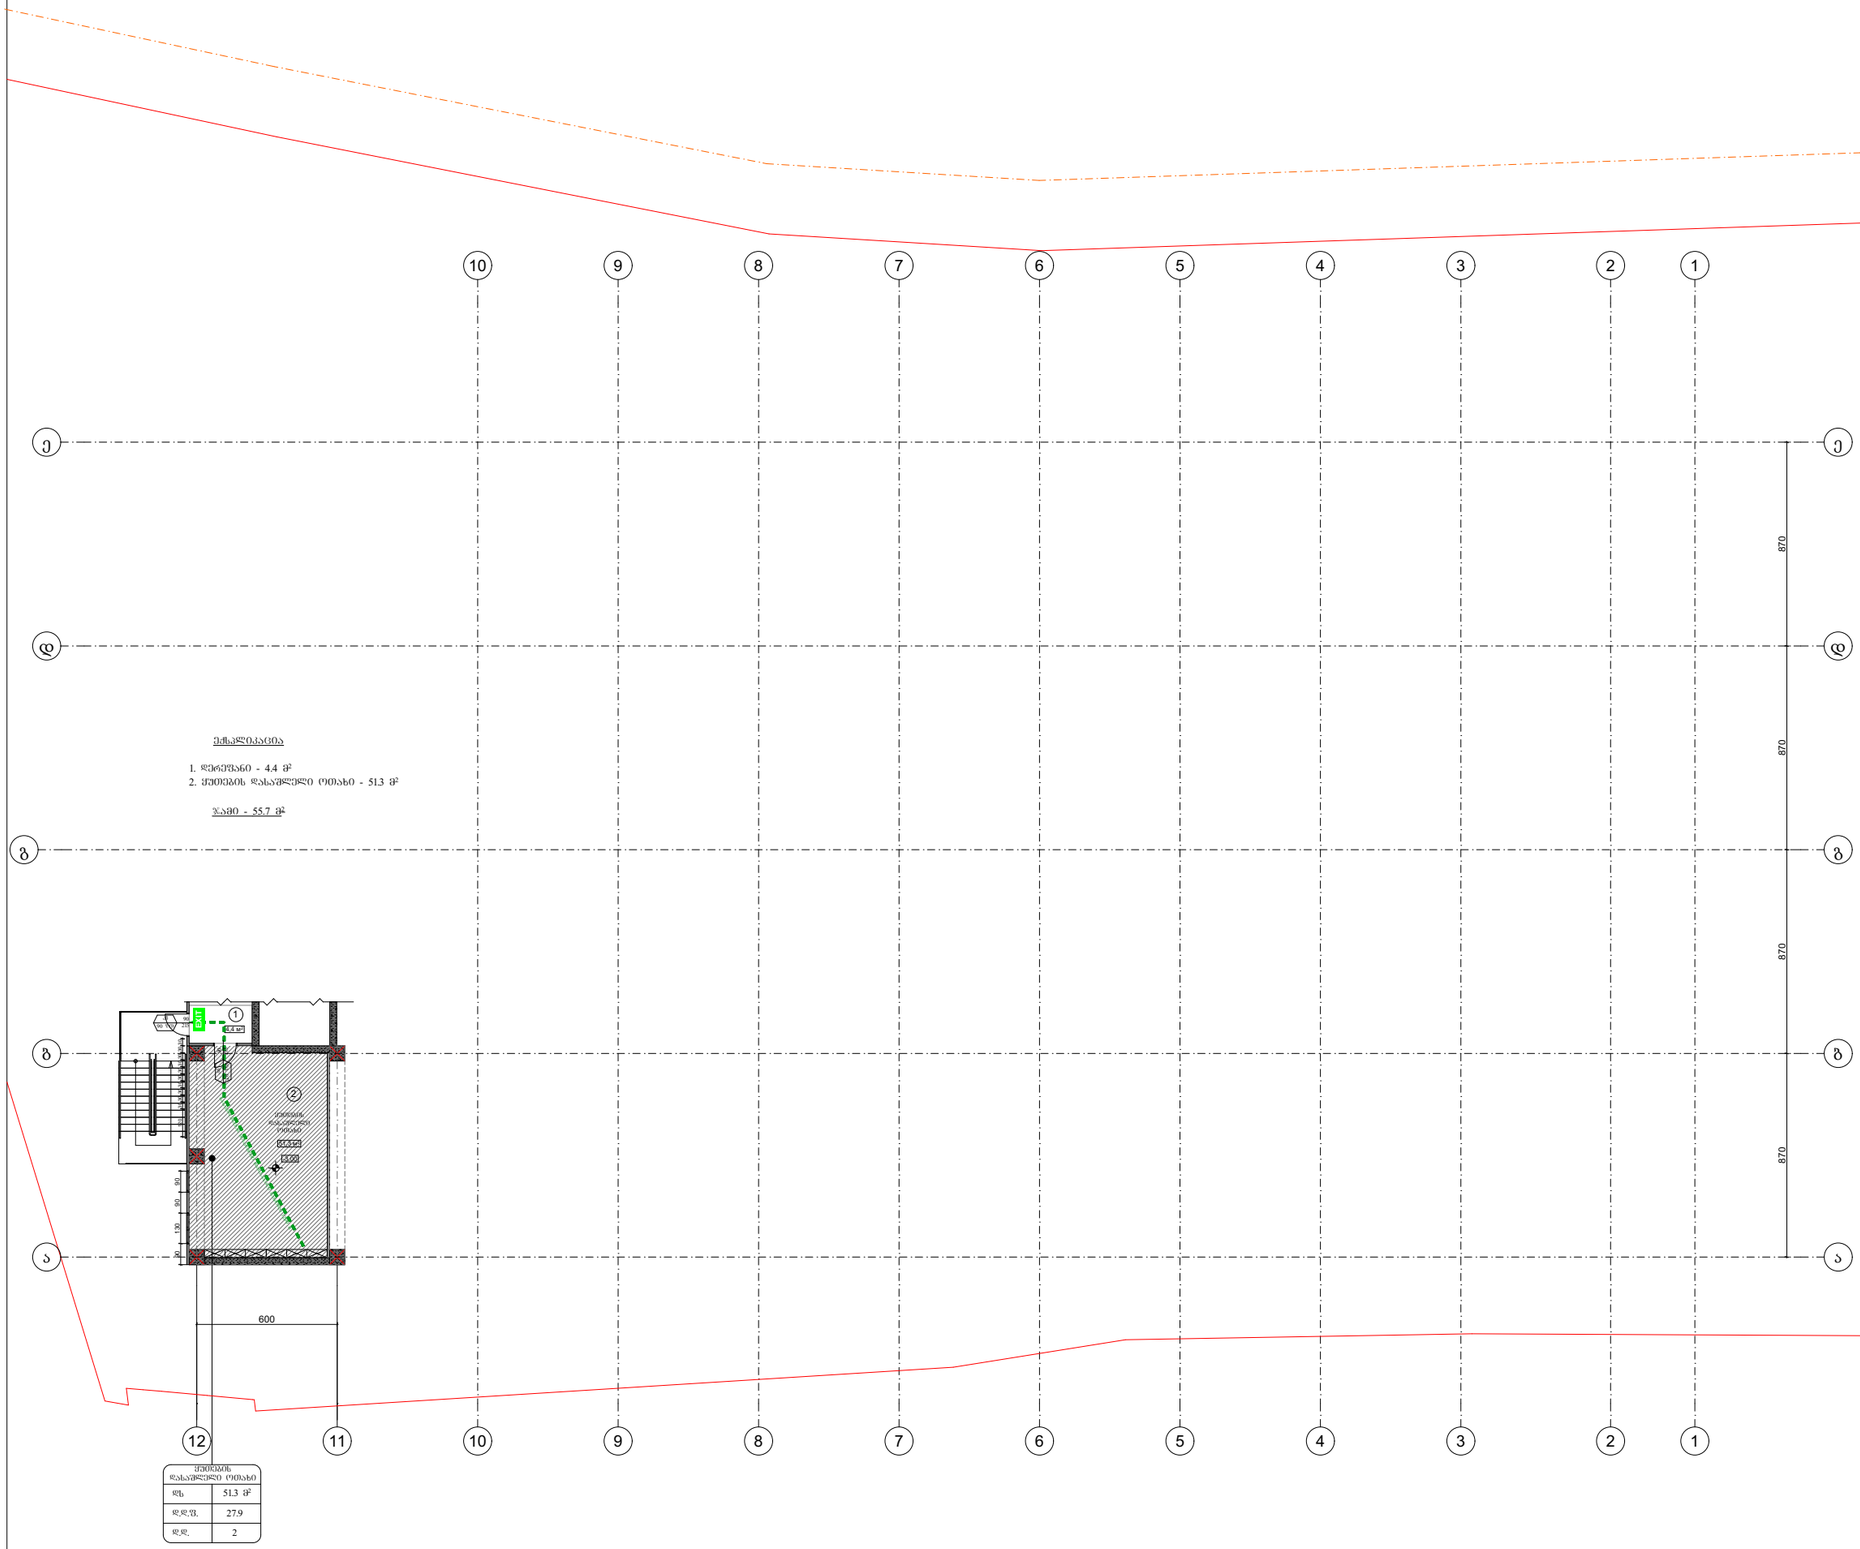

ევაკუაცია

1. დერეფანი - 4.4 მ²
2. ჯითეების დასაშვები ოთახი - 51.3 მ²

ჯამი - 55.7 მ²

შენობა ნაგებობის ფუნქცია:

სასაწყობე და საოფისე შენობა

მისამართი: ქ.თბილისი, სარაჯიშვილის ქ№6 ს/კ 01.11.04.026.158

დაკავებულობის და გასასვლელი საშუალებების გეგმა **-3.00** ნიშნულზე (ანტრესოლი)

პირობითი აღნიშვნები

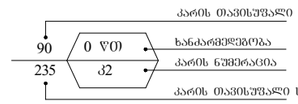

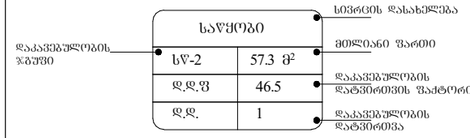

საკადასტრო საზღვარი

საზოგადოებრივი სივრცის შუახაზი

427 ხანძარსაწინააღმდეგო მანძილი

გასასვლელთან მისადგომი მაქსიმალური სავალი მანძილი

გასასვლელისკენ სავალი საერთო ბილიკი

EXIT გასასვლელის აღმნიშველი განათებული ნიშანი

დაკავებულობის ჯგუფების აღნიშვნები

დაკავებულობის ჯგუფები	დაკავებულობის ჯგუფის აღნიშვნა	ფერის კოდი
საძმიანი ჯგუფი (სძ)		RGB (79,12,187)
სასაწყობო ჯგუფი (სწ)		RGB (136,135,134)
დამხმარე ჯგუფი (სდ)		RGB (57,57,56)

დაკავებულობის დატვირთვა სართულზე - 2

თანამდებობა	გვარი	ხელმოწერა
არქიტექტორი	შოთიკო ვეშაპიძე	
დამკვეთი	შპს "ევროპროდუქტი"	
მასშტაბი	1:200	ფორმატი A2

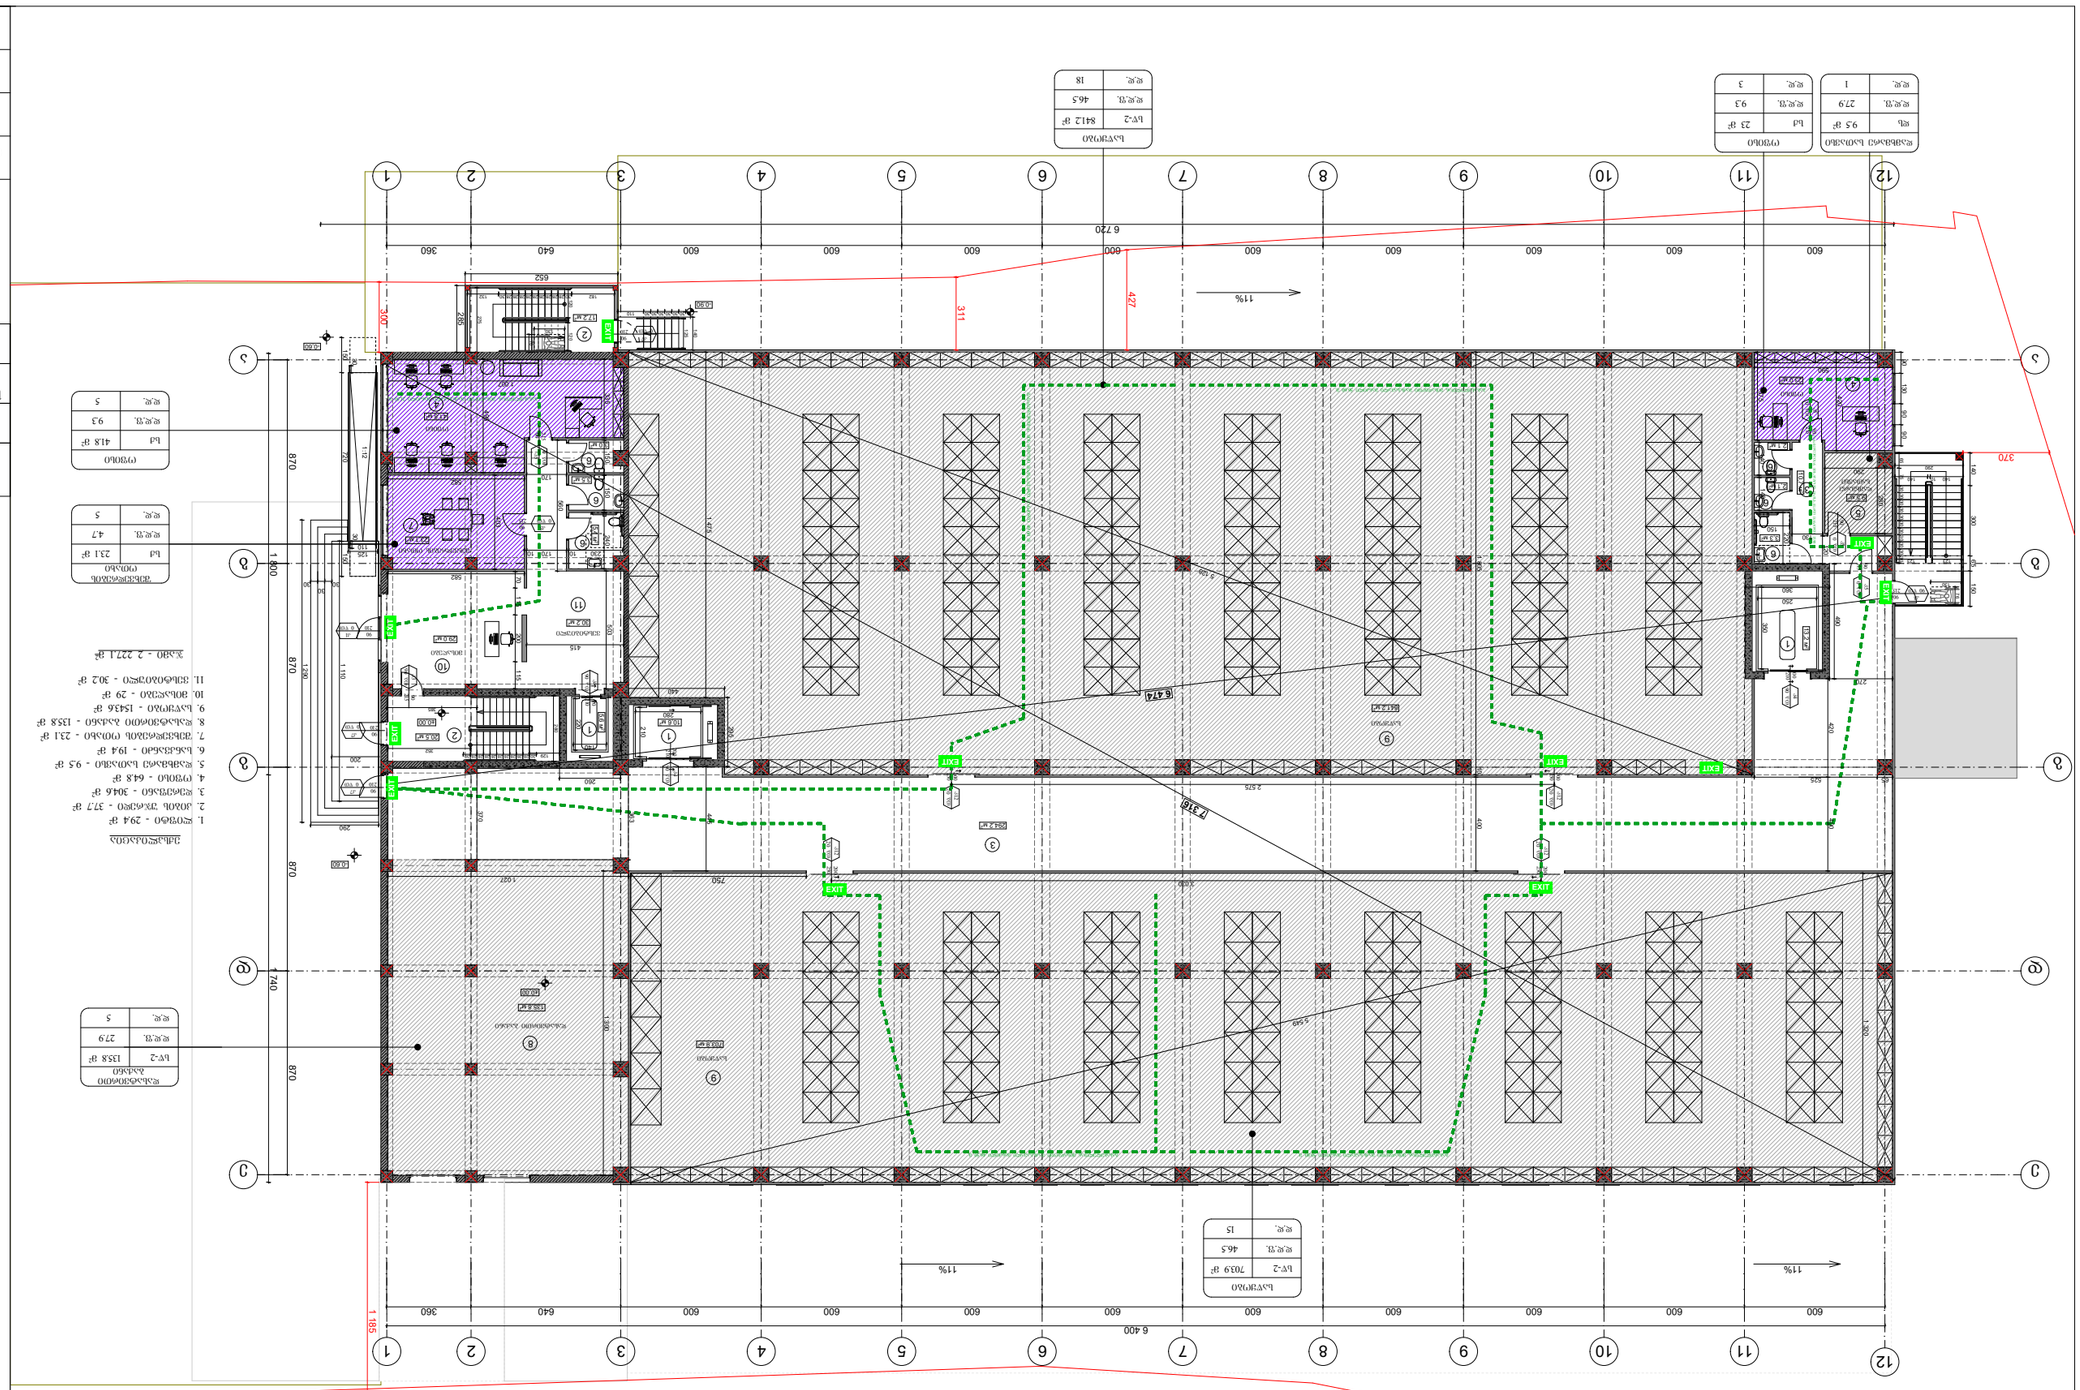



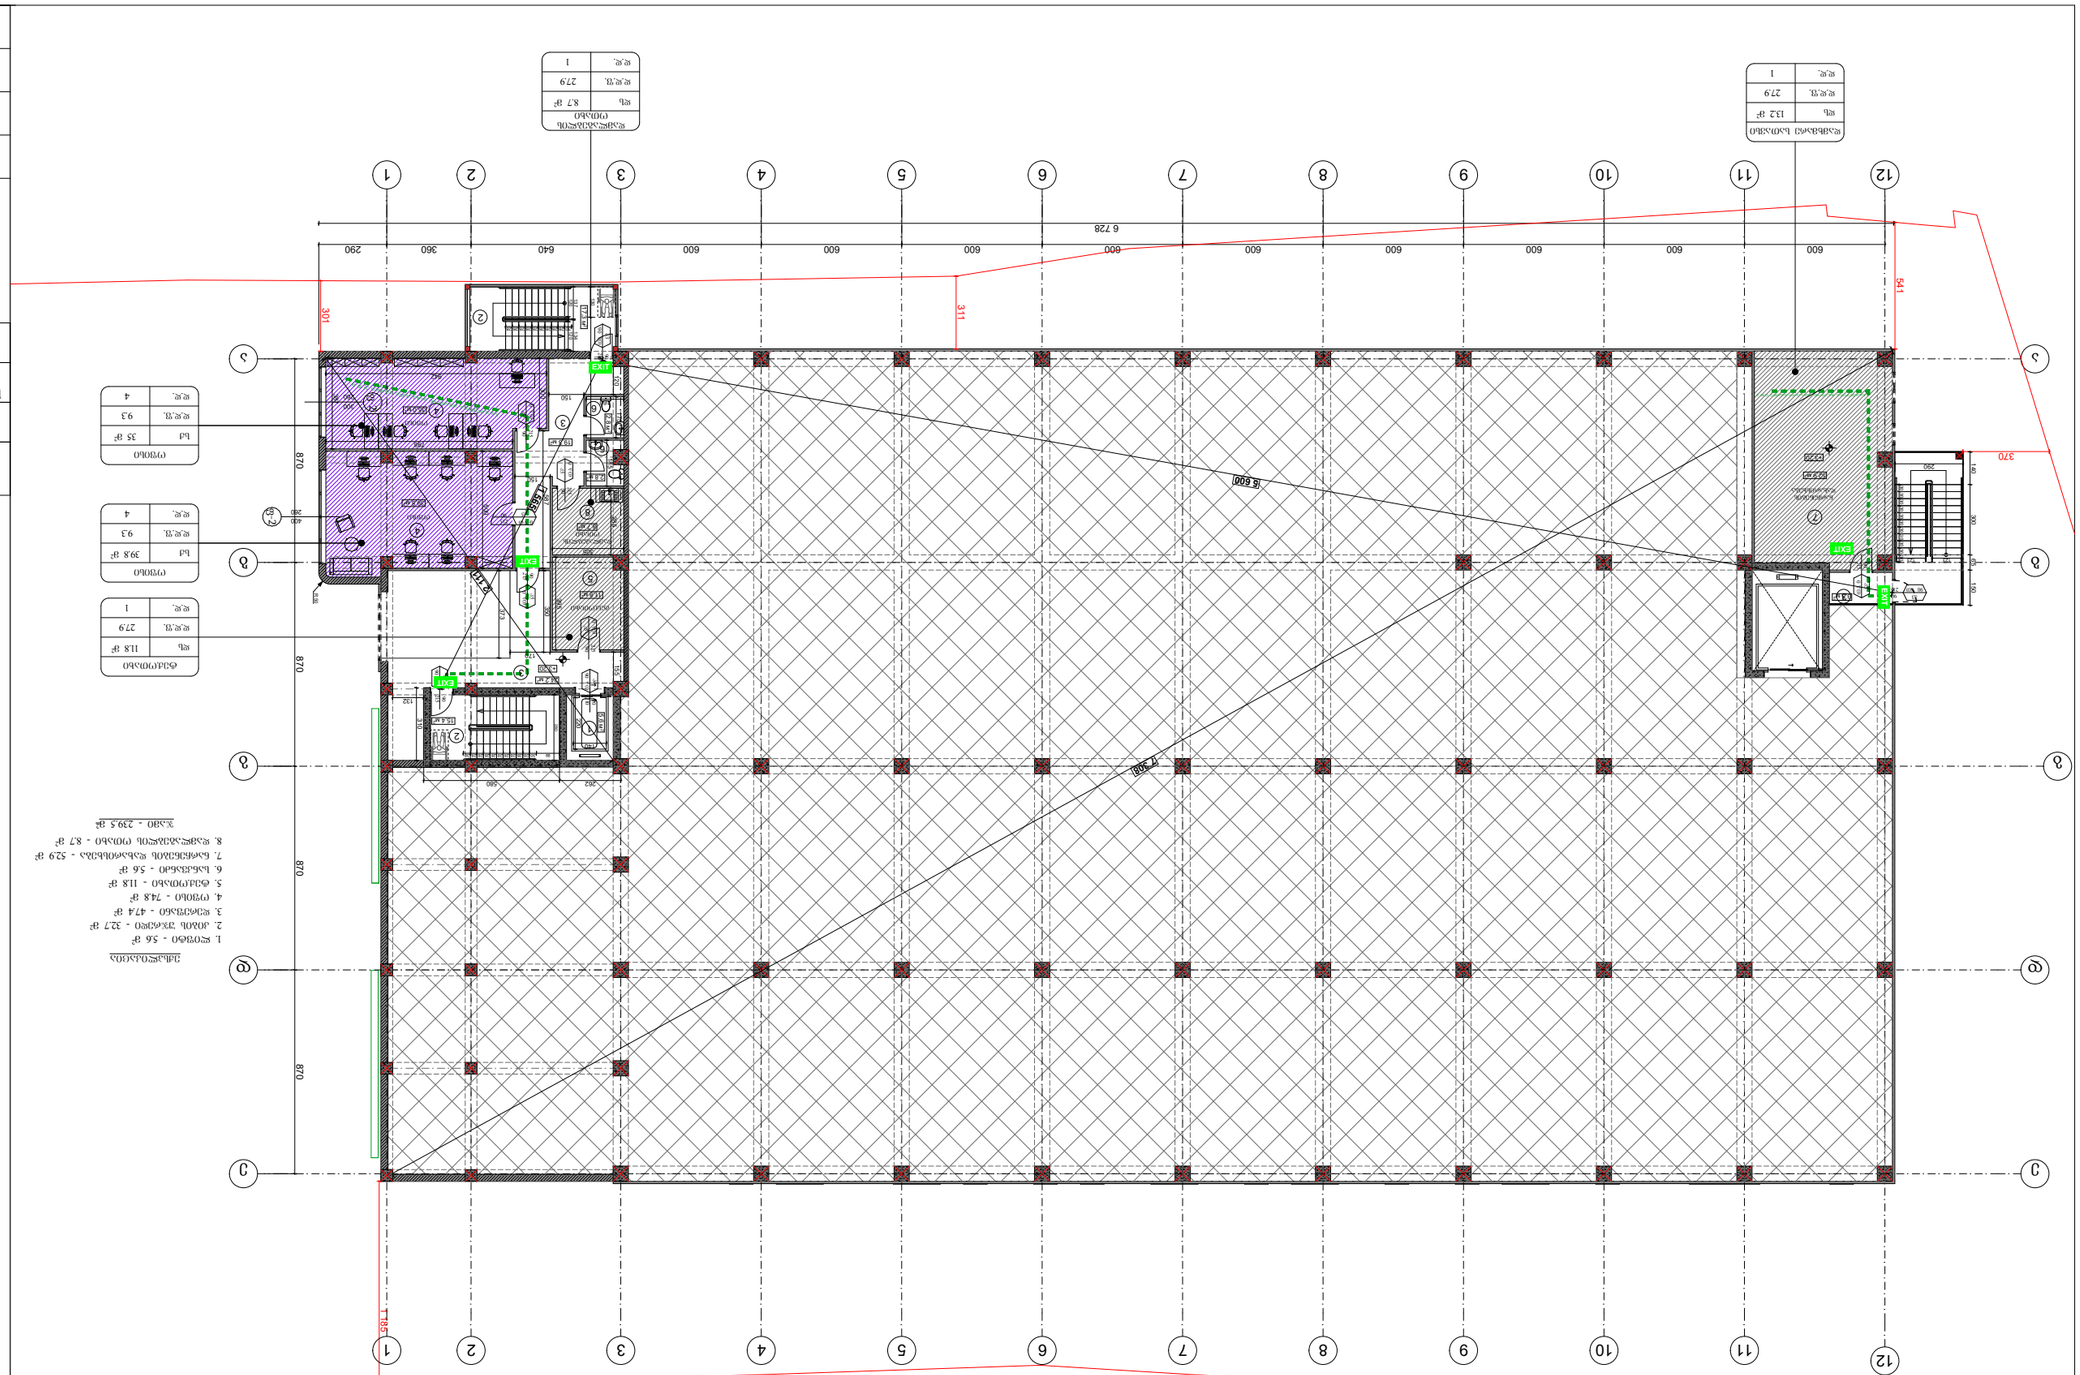
1
2
3
4
5
6
7
8
9
10
11
12
6 728
600
640
360
290
311
541
870
370
EXIT
EXIT
EXIT

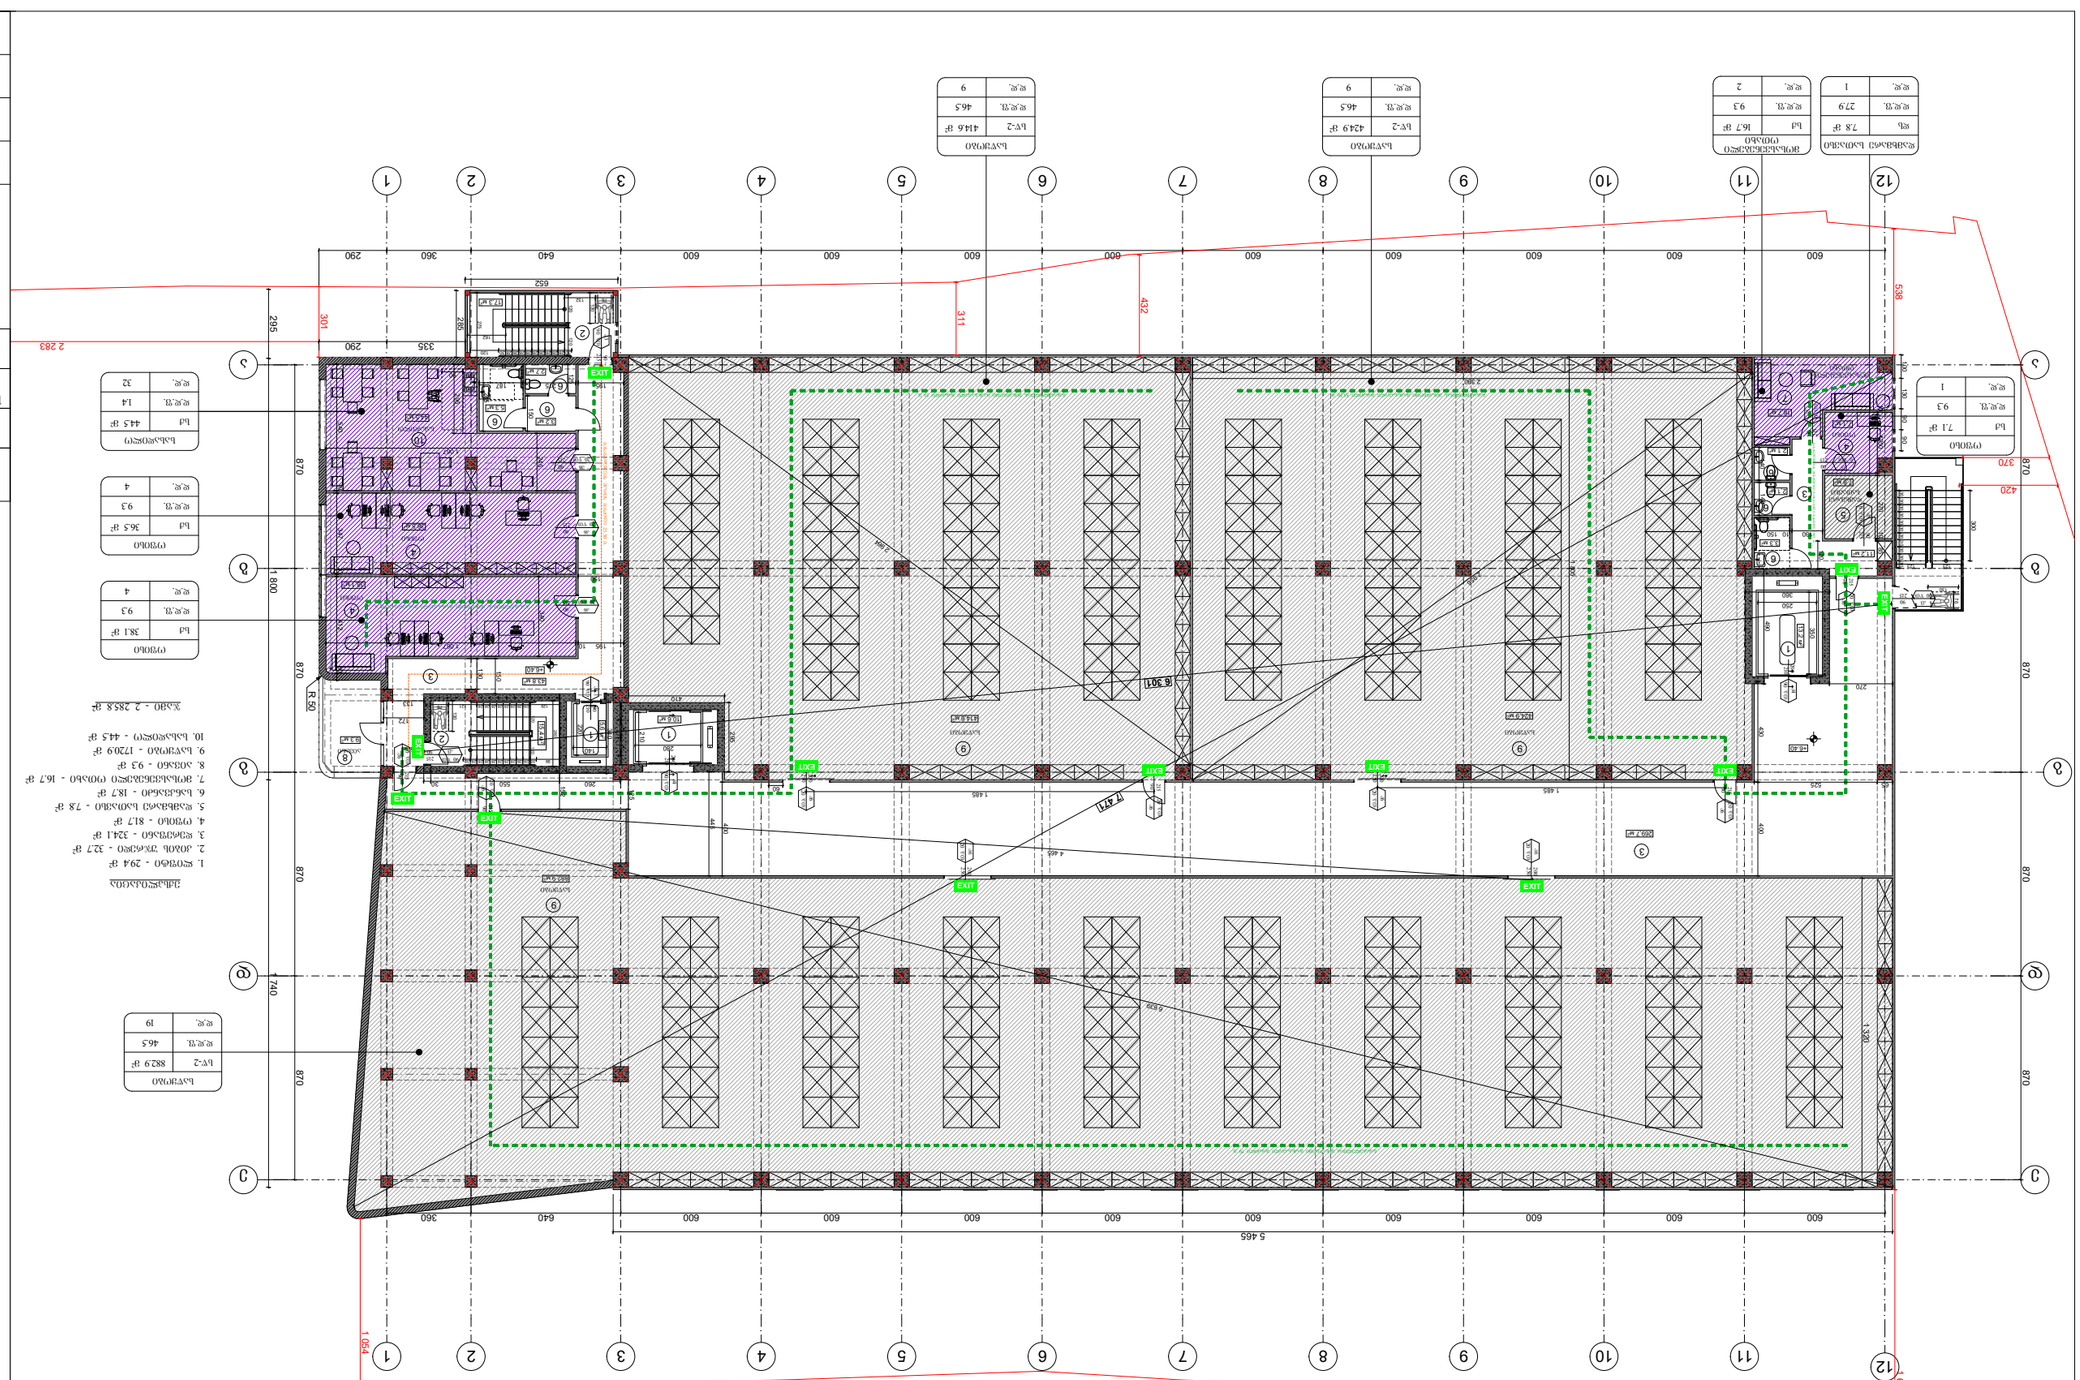
1
2
3
4
5
6
7
8
9
10
11
12
ა
ბ
გ
დ
ე
ვ
5 465
1 044
1 054
870
740
420
370
528
432
311
301
283
295
652
290
335
360
640
600
R 50
EXIT
ტუალეტი
ტუალეტი
ტუალეტი

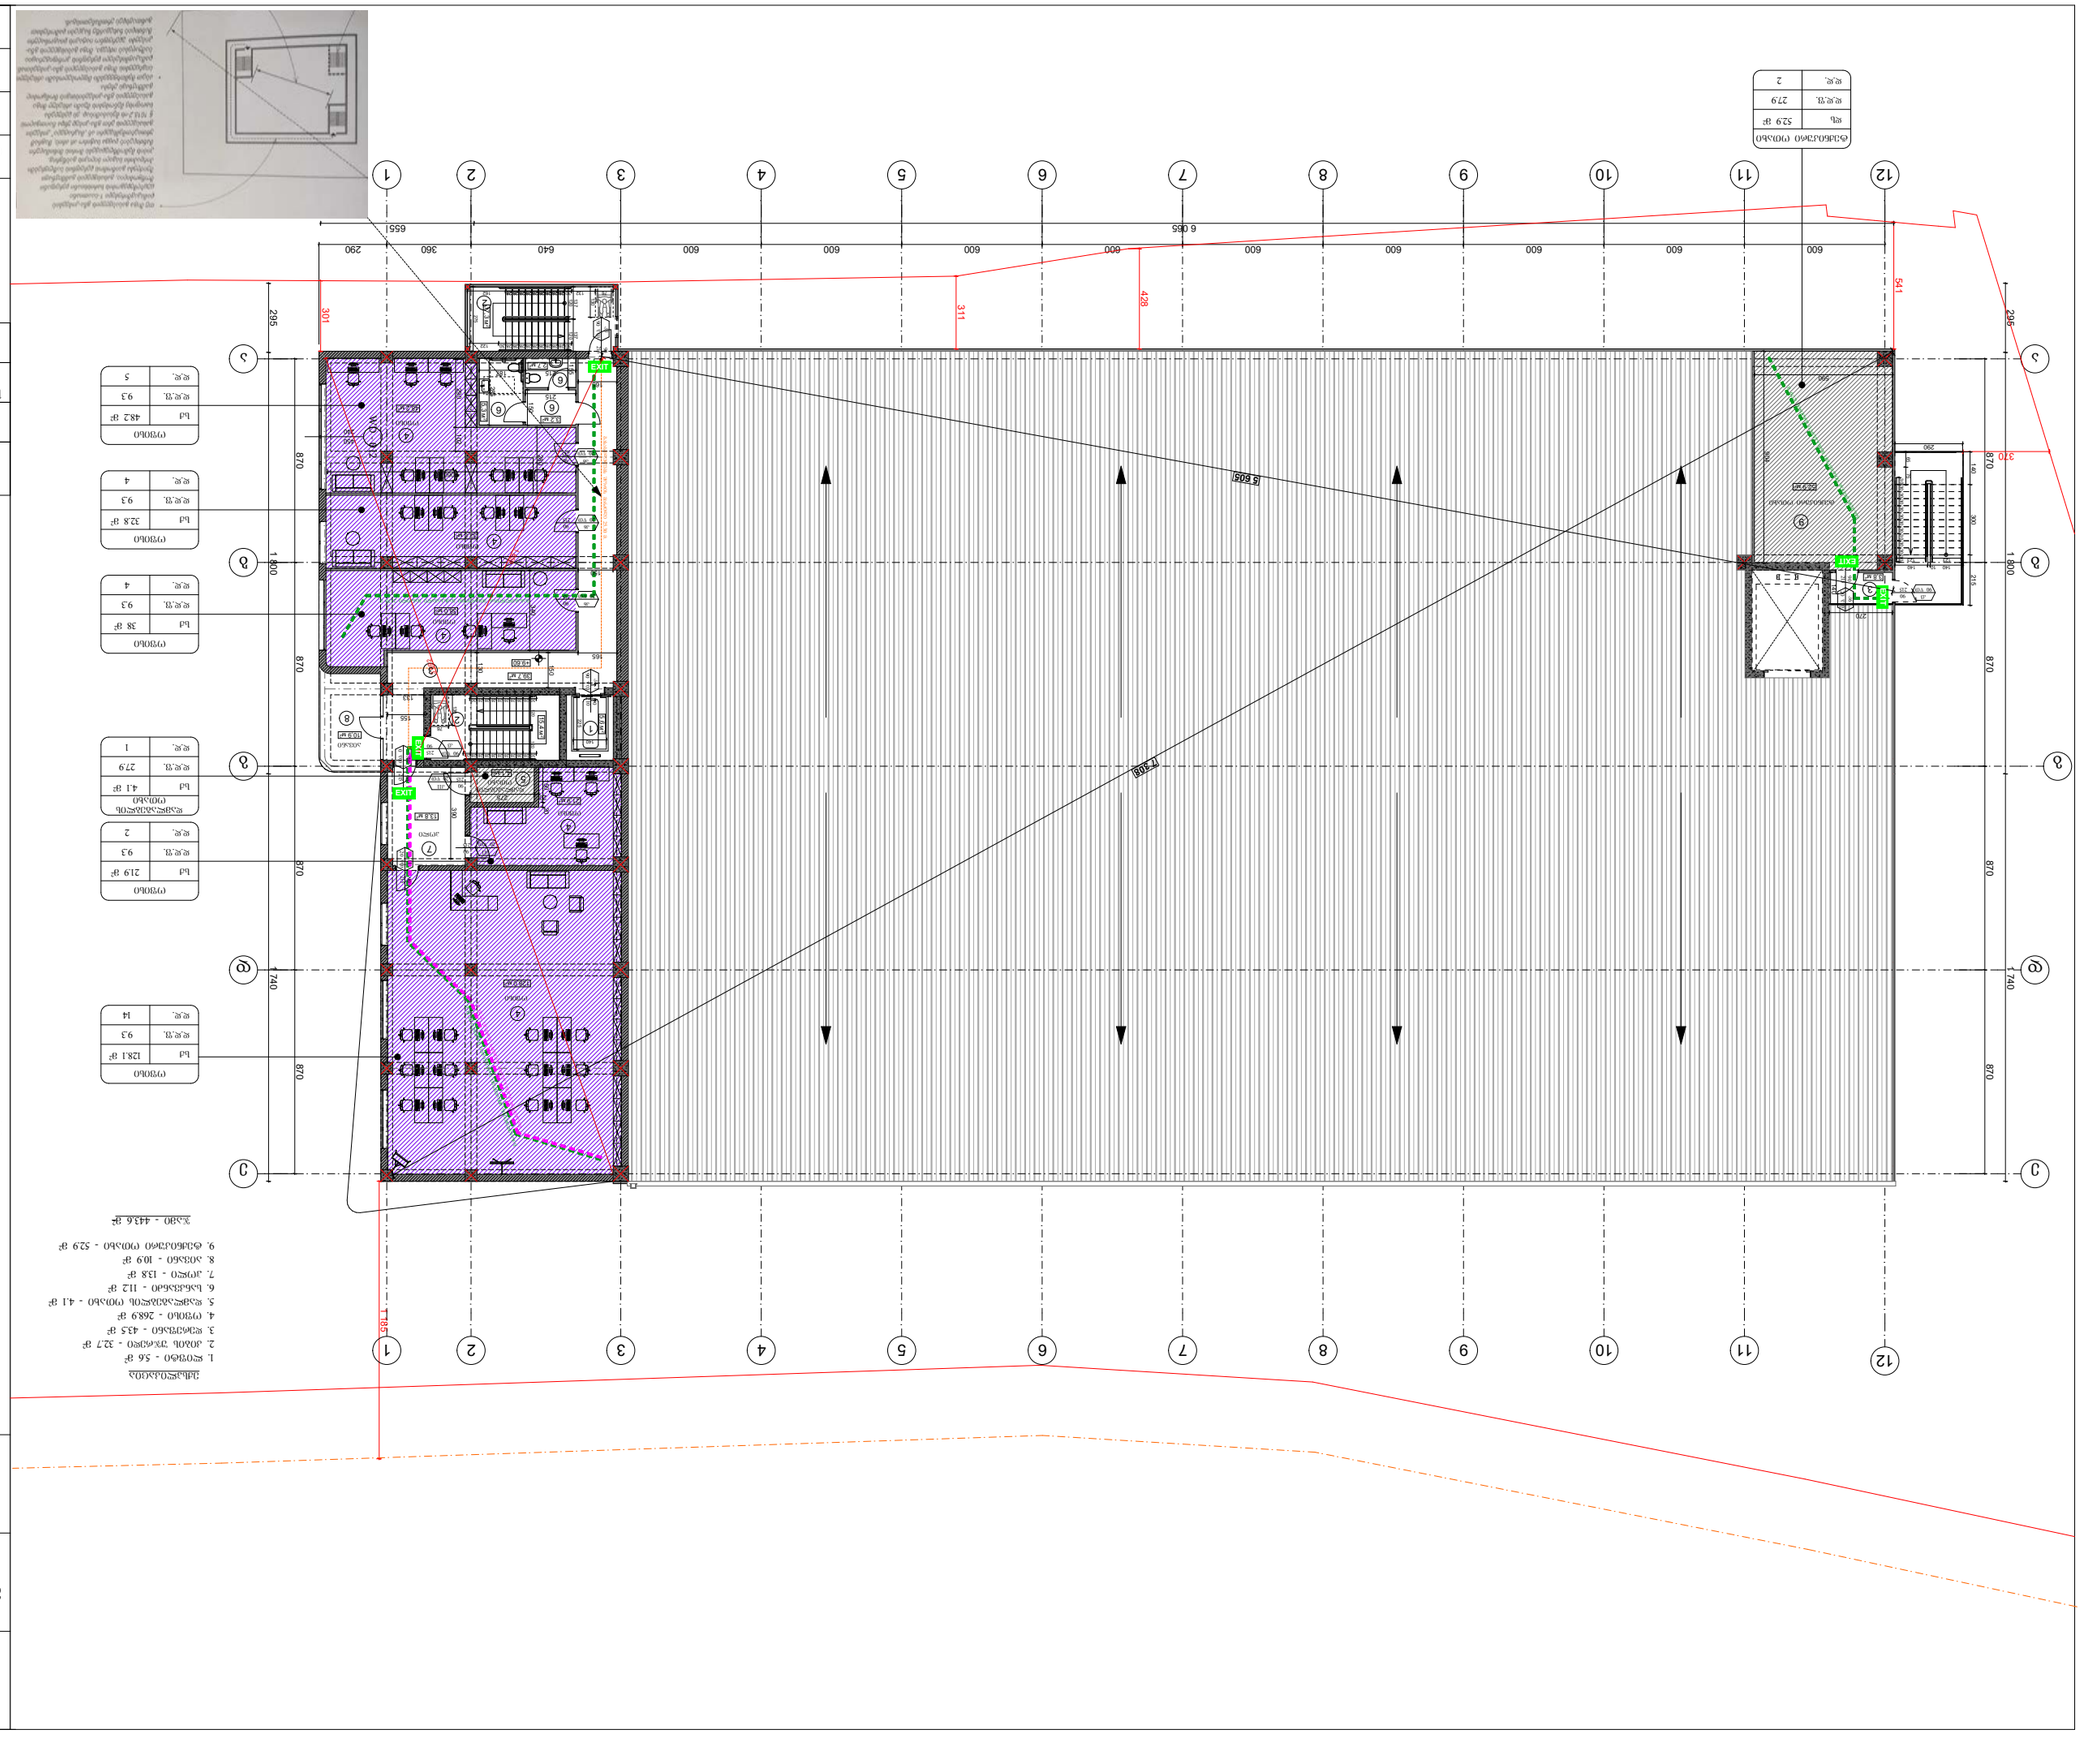
EXIT
EXIT
EXIT














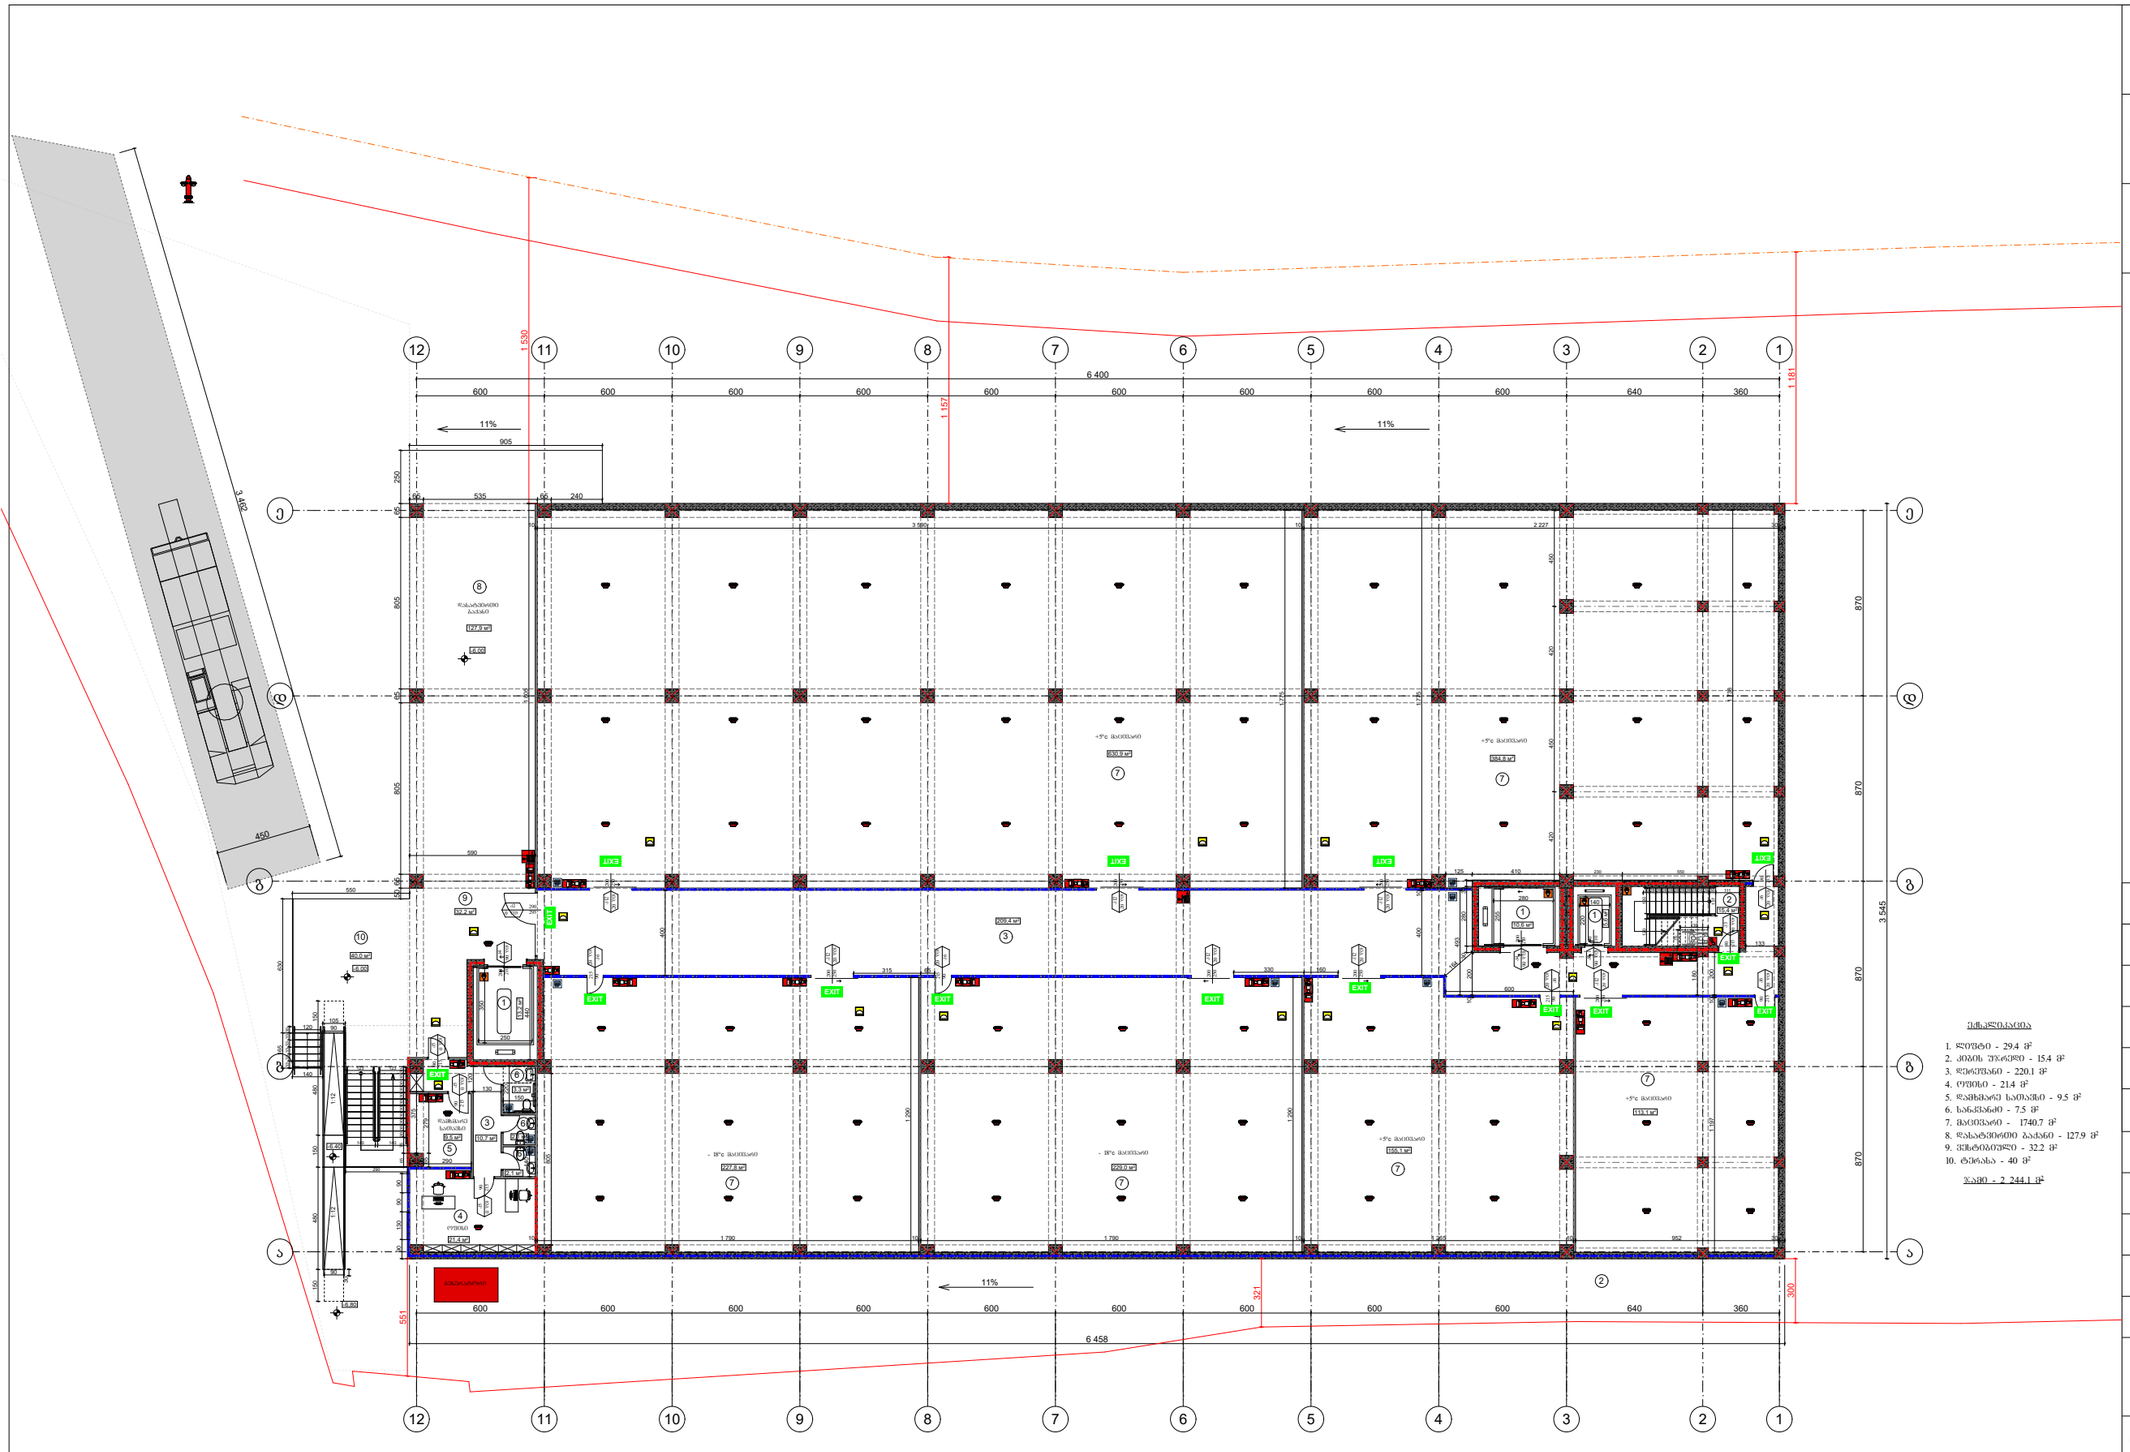
12
11
10
9
8
7
6
5
4
3
2
1
Ⴉ
Ⴊ
Ⴋ
Ⴌ
6 400
1 530
1 157
1 161
11%
905
535
240
3 545
870
6 458
321
300
551
EXIT
ხანძარსაწინააღმდეგო მანძილი
+5°C მაღაზიარი
- 18°C მაღაზიარი
ტექნიკური სართული
ოფისი

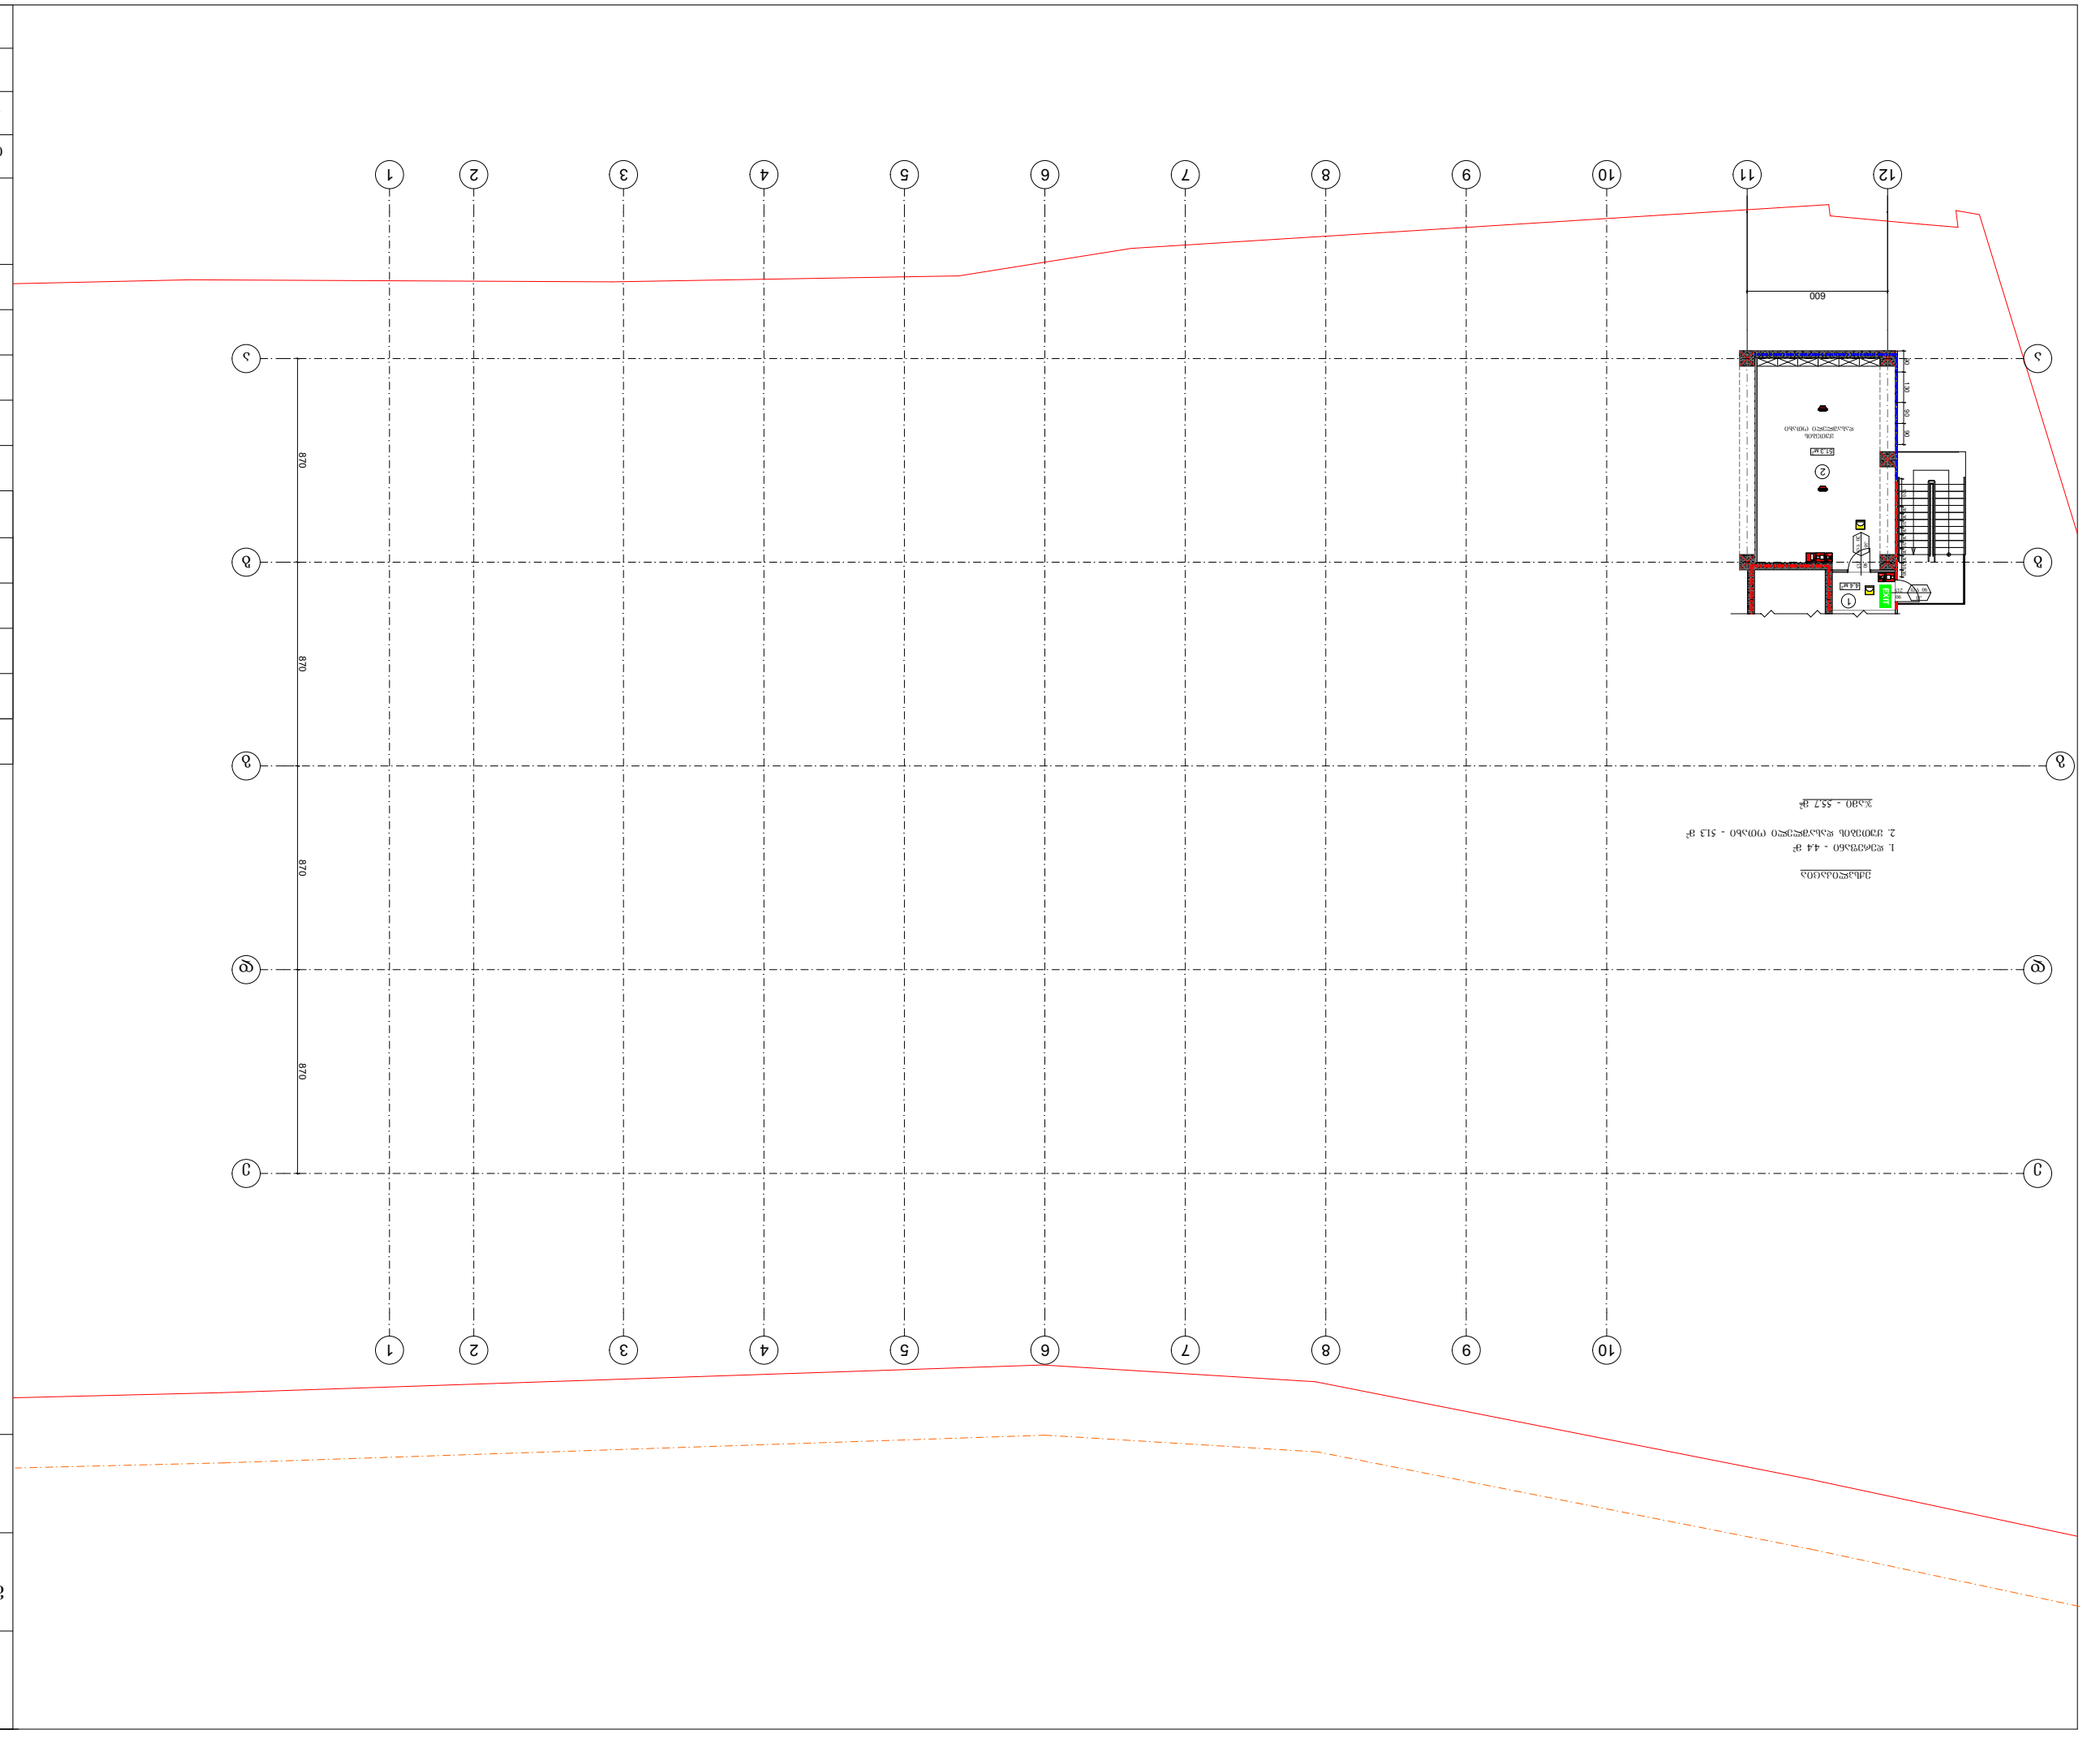
1
2
3
4
5
6
7
8
9
10
11
12
А
Б
В
Г
870
600
EXIT
Z
1
2
3
4
5
6
7
8
9
10
11
12
А
Б
В
Г
870
870






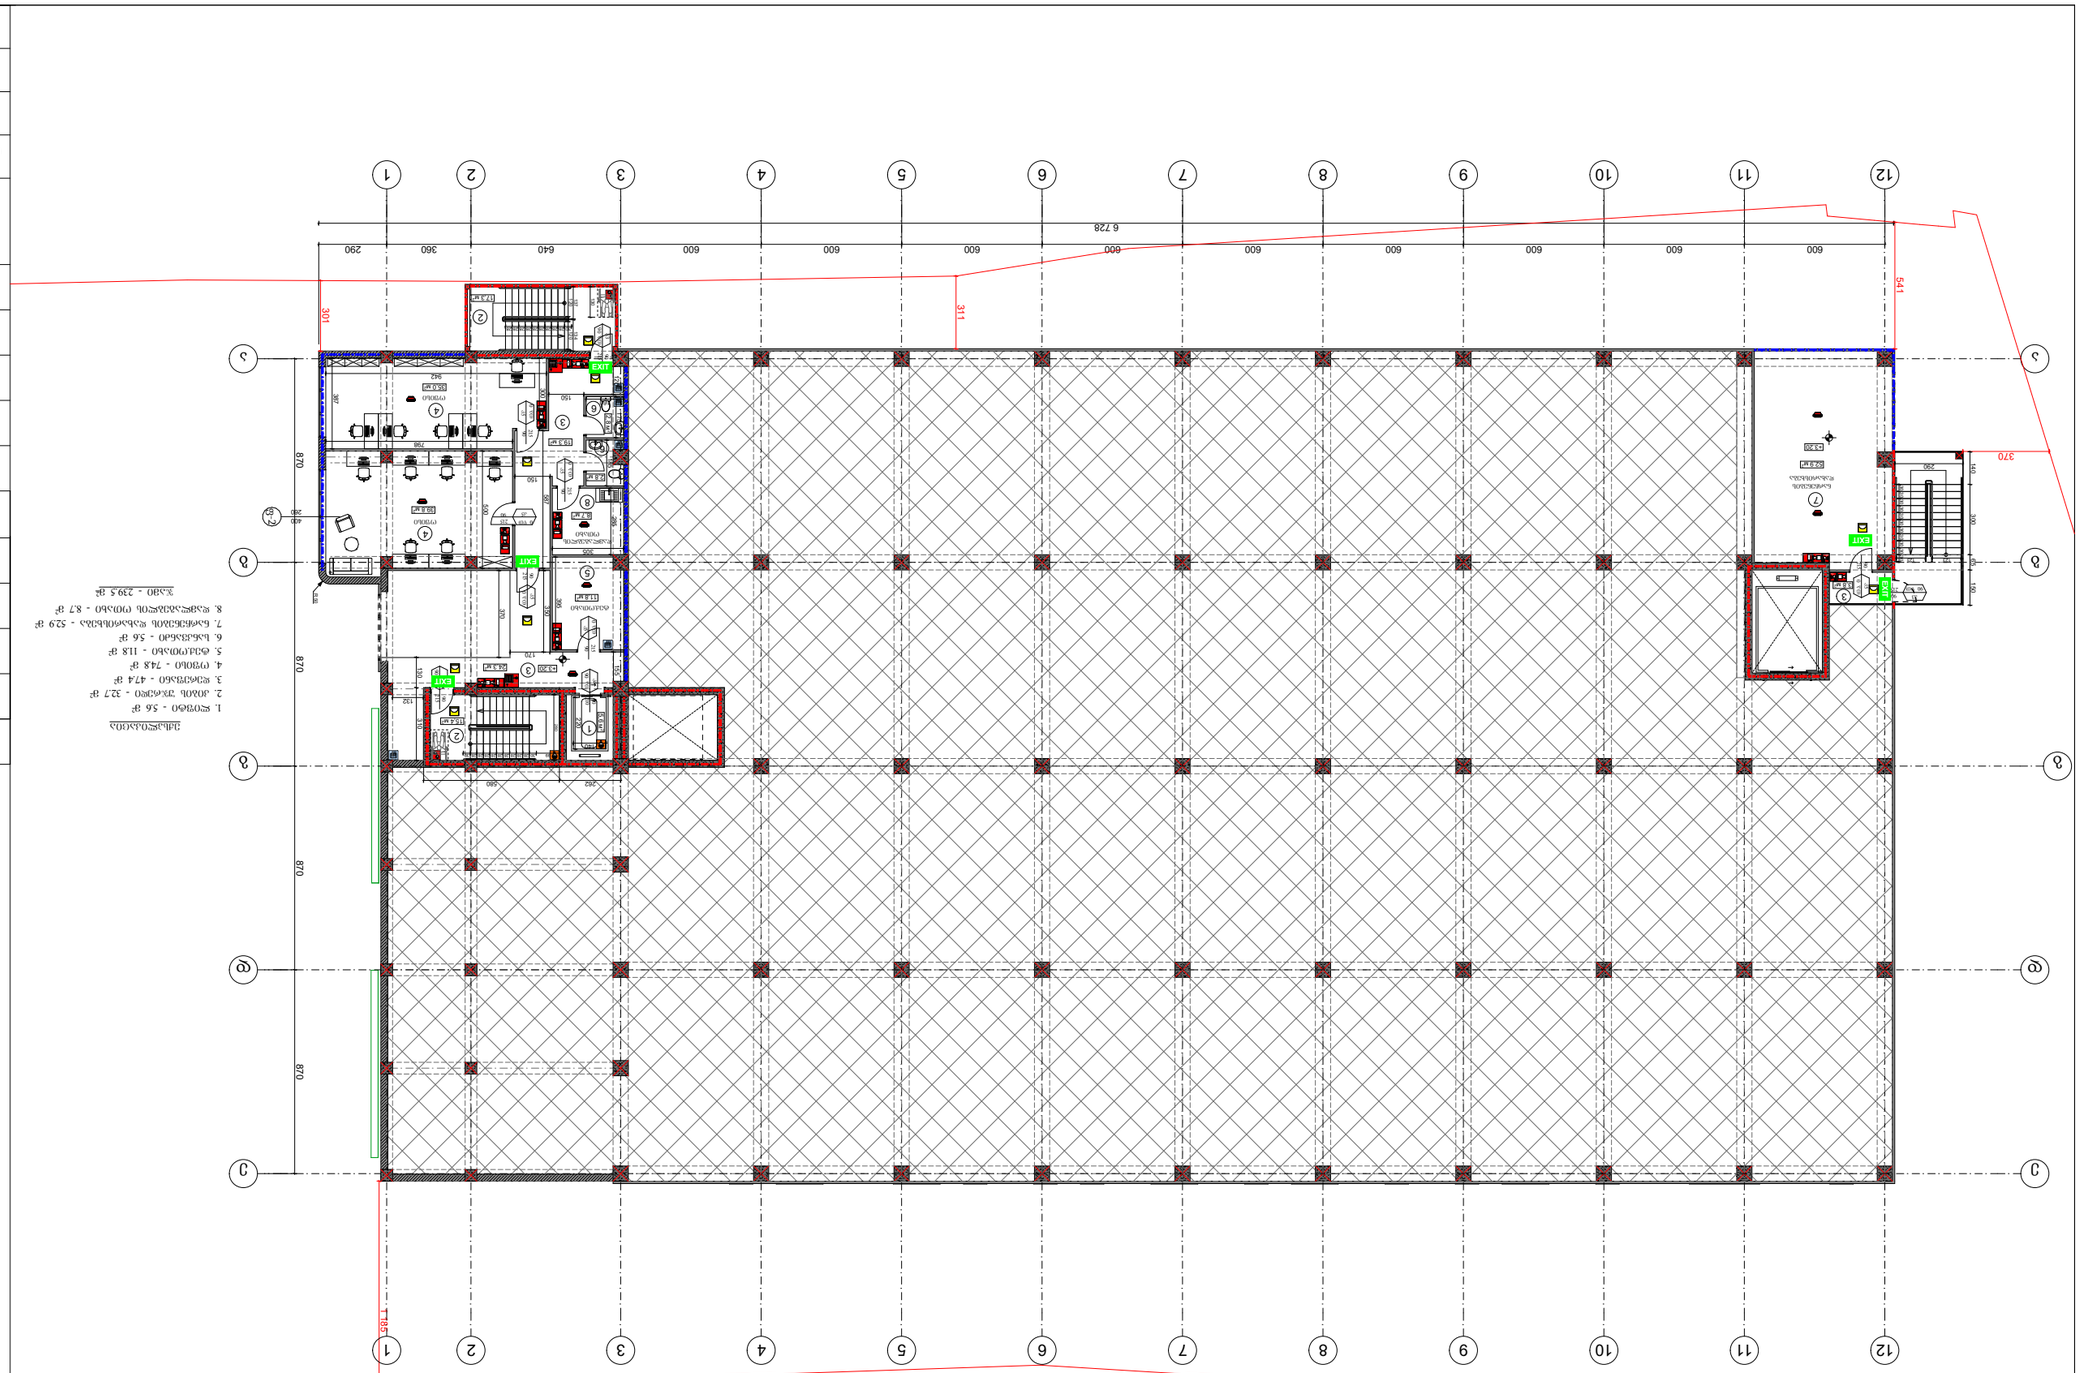
1
2
3
4
5
6
7
8
9
10
11
12
А
Б
В
Г
Д
6 728
600
640
360
290
311
541
370
870
470
870
EXIT

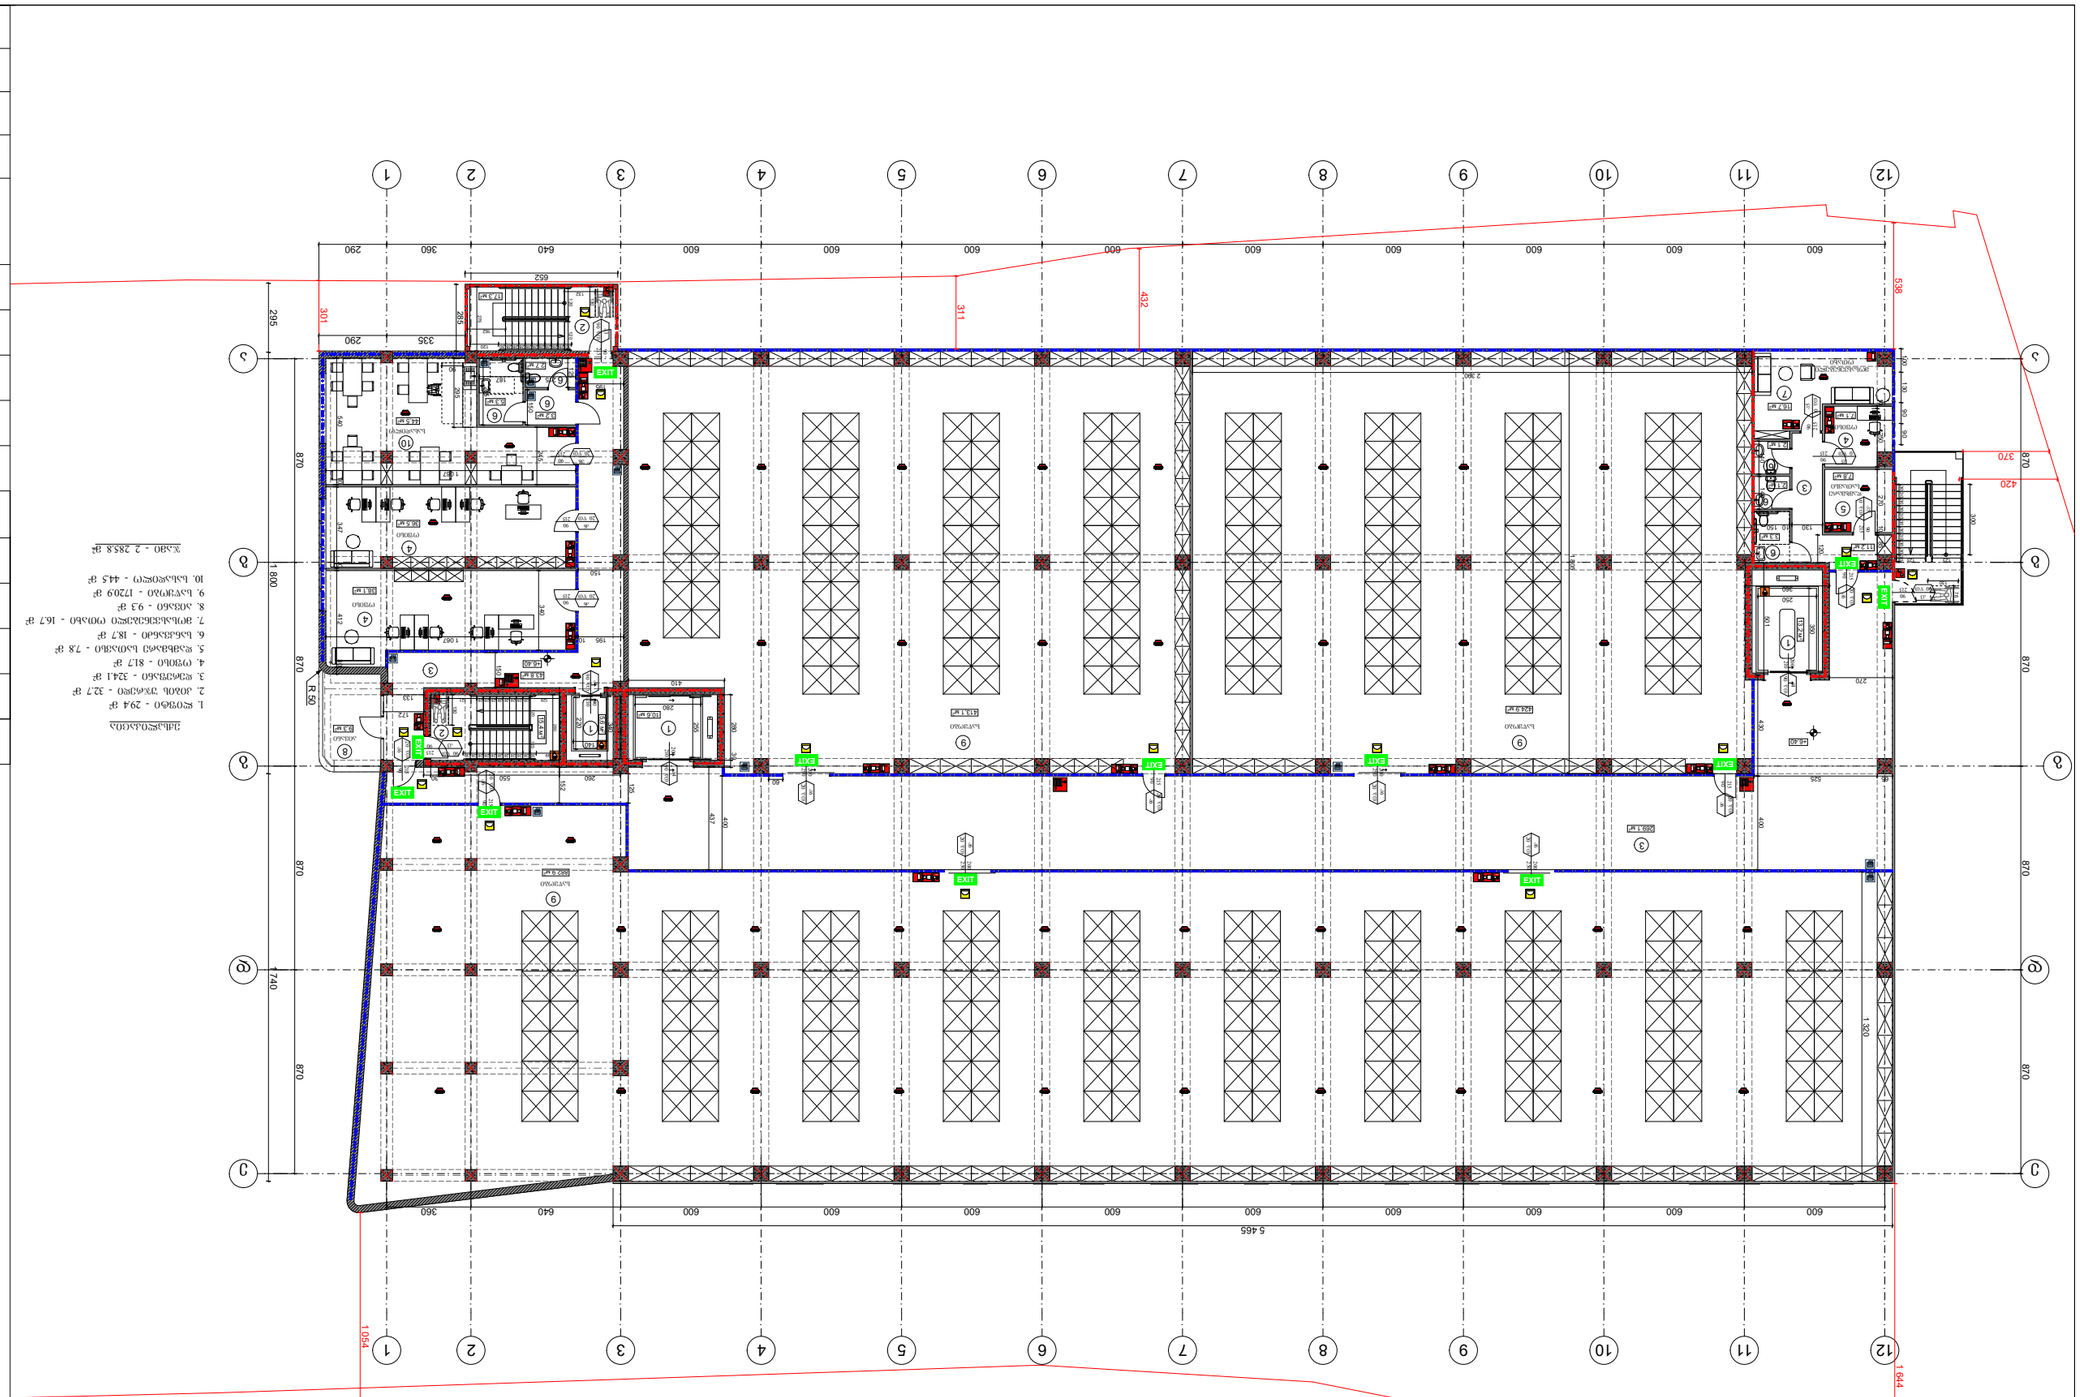





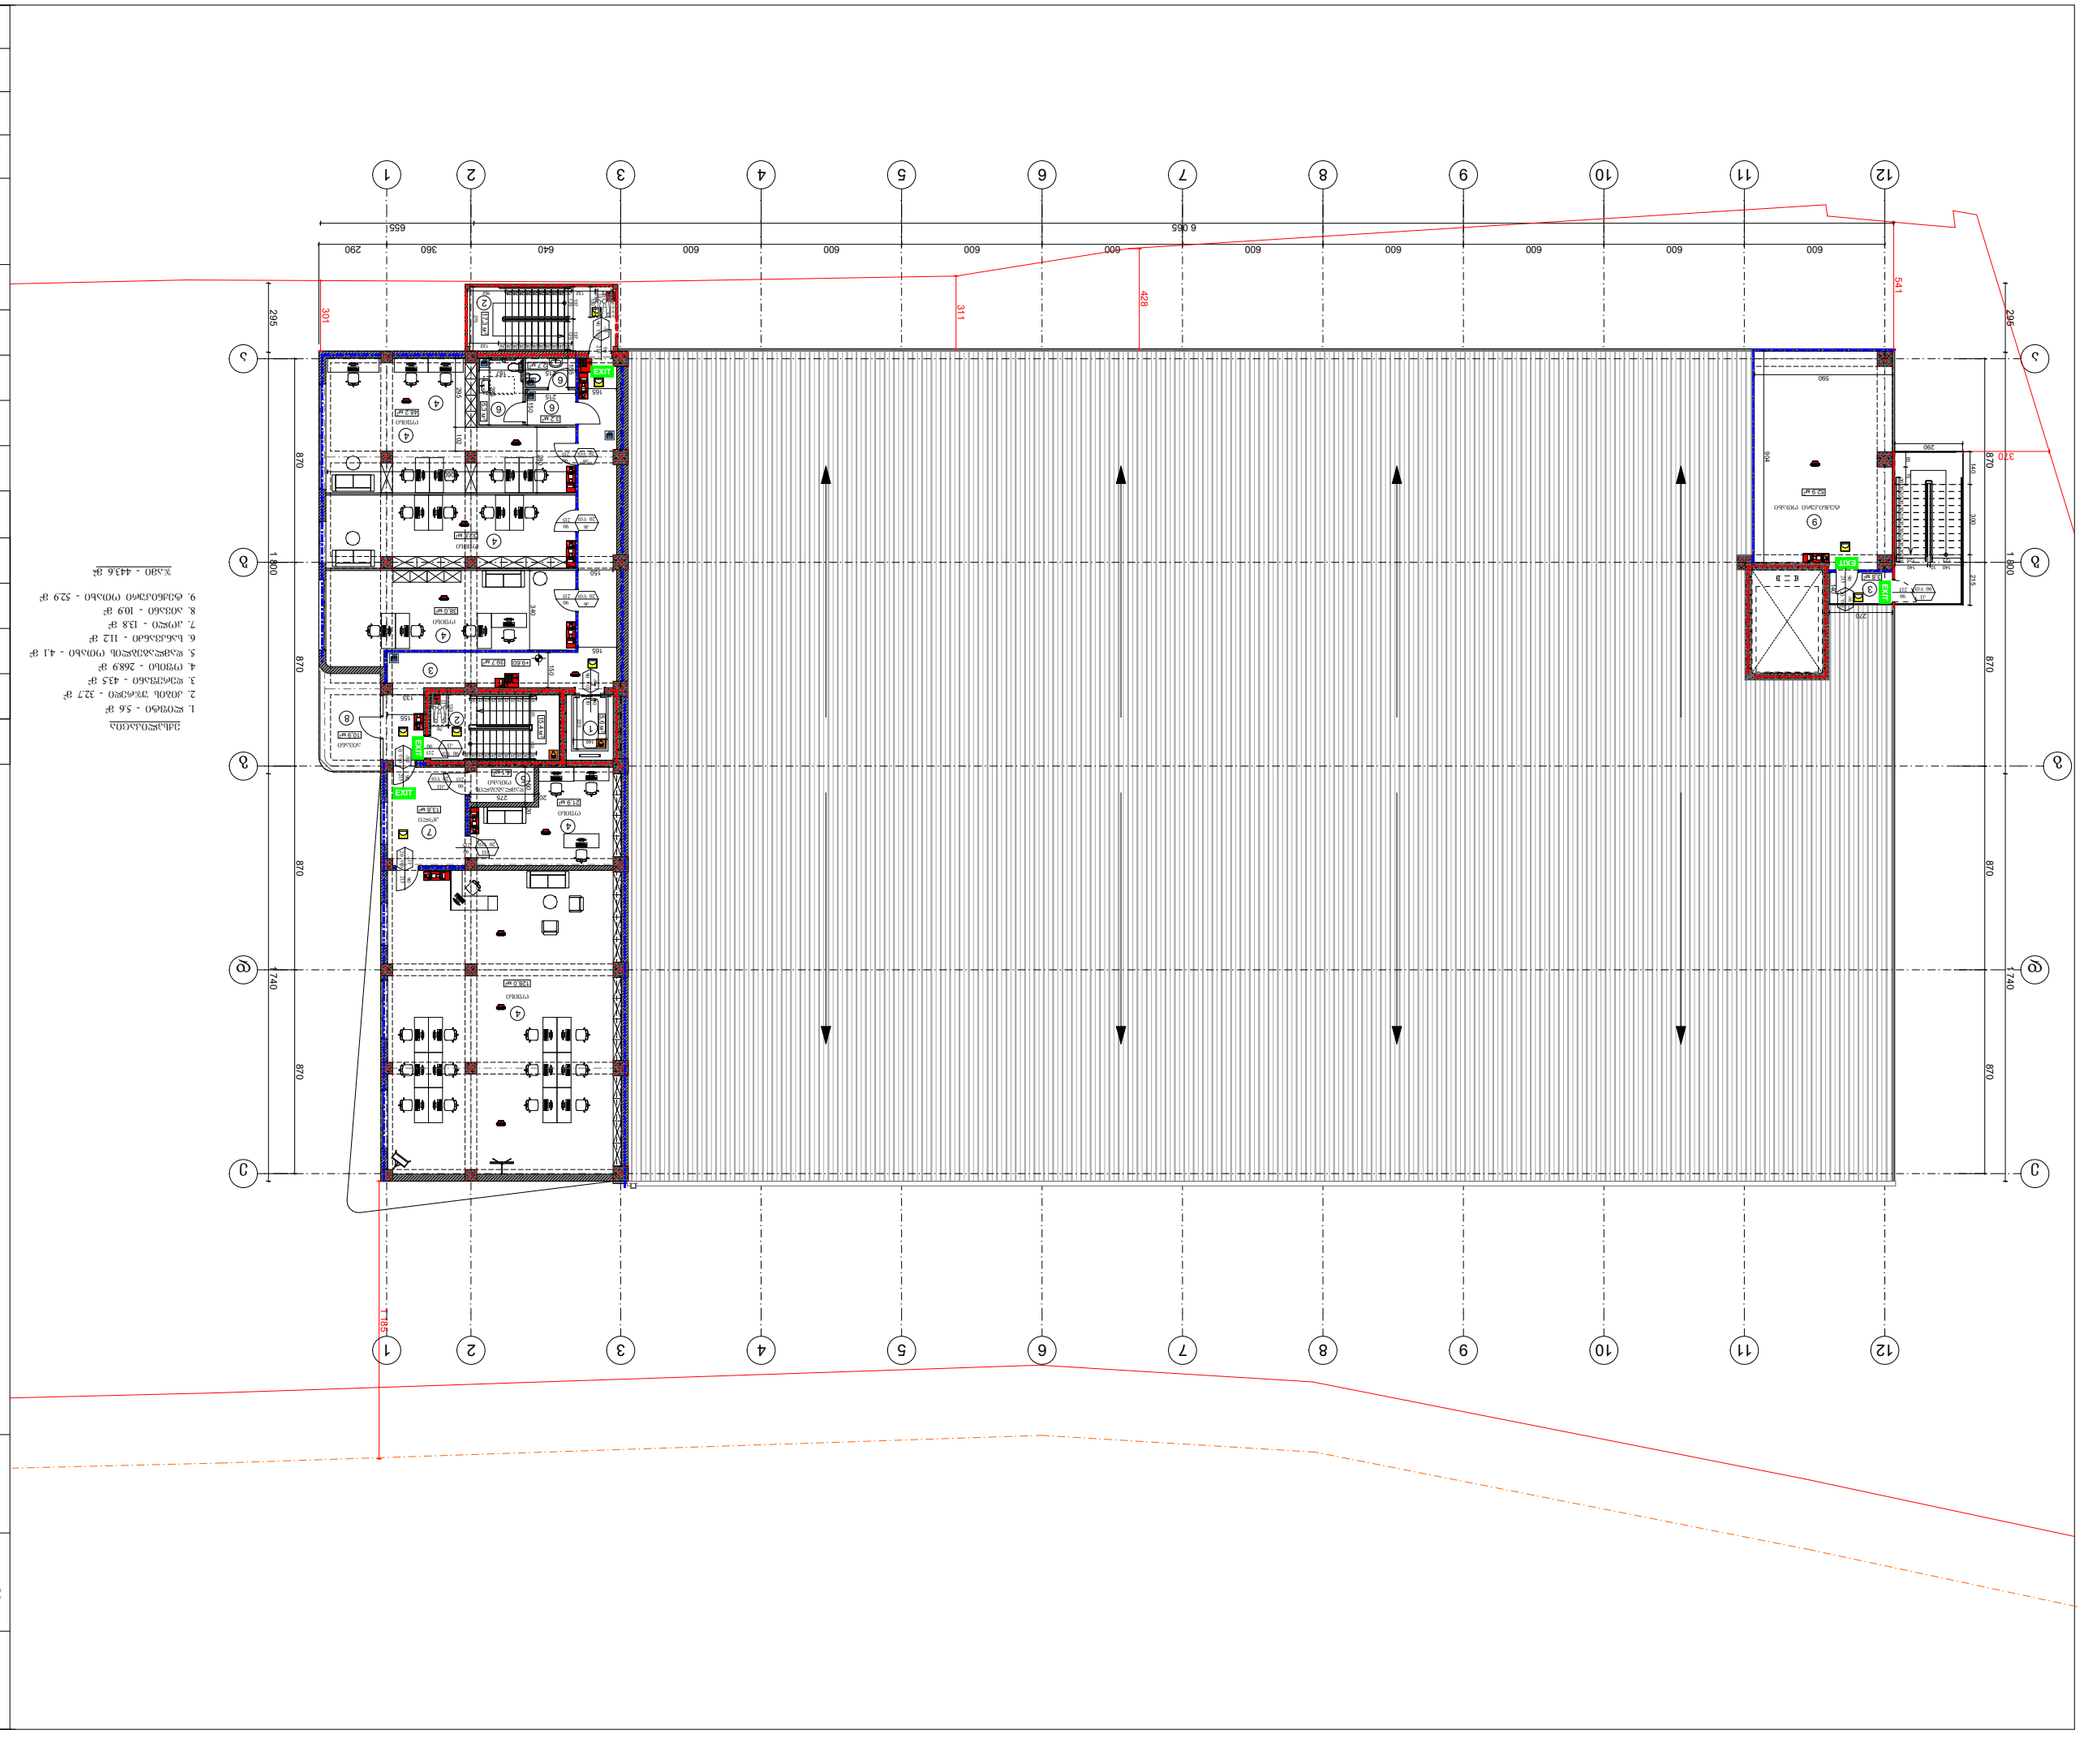







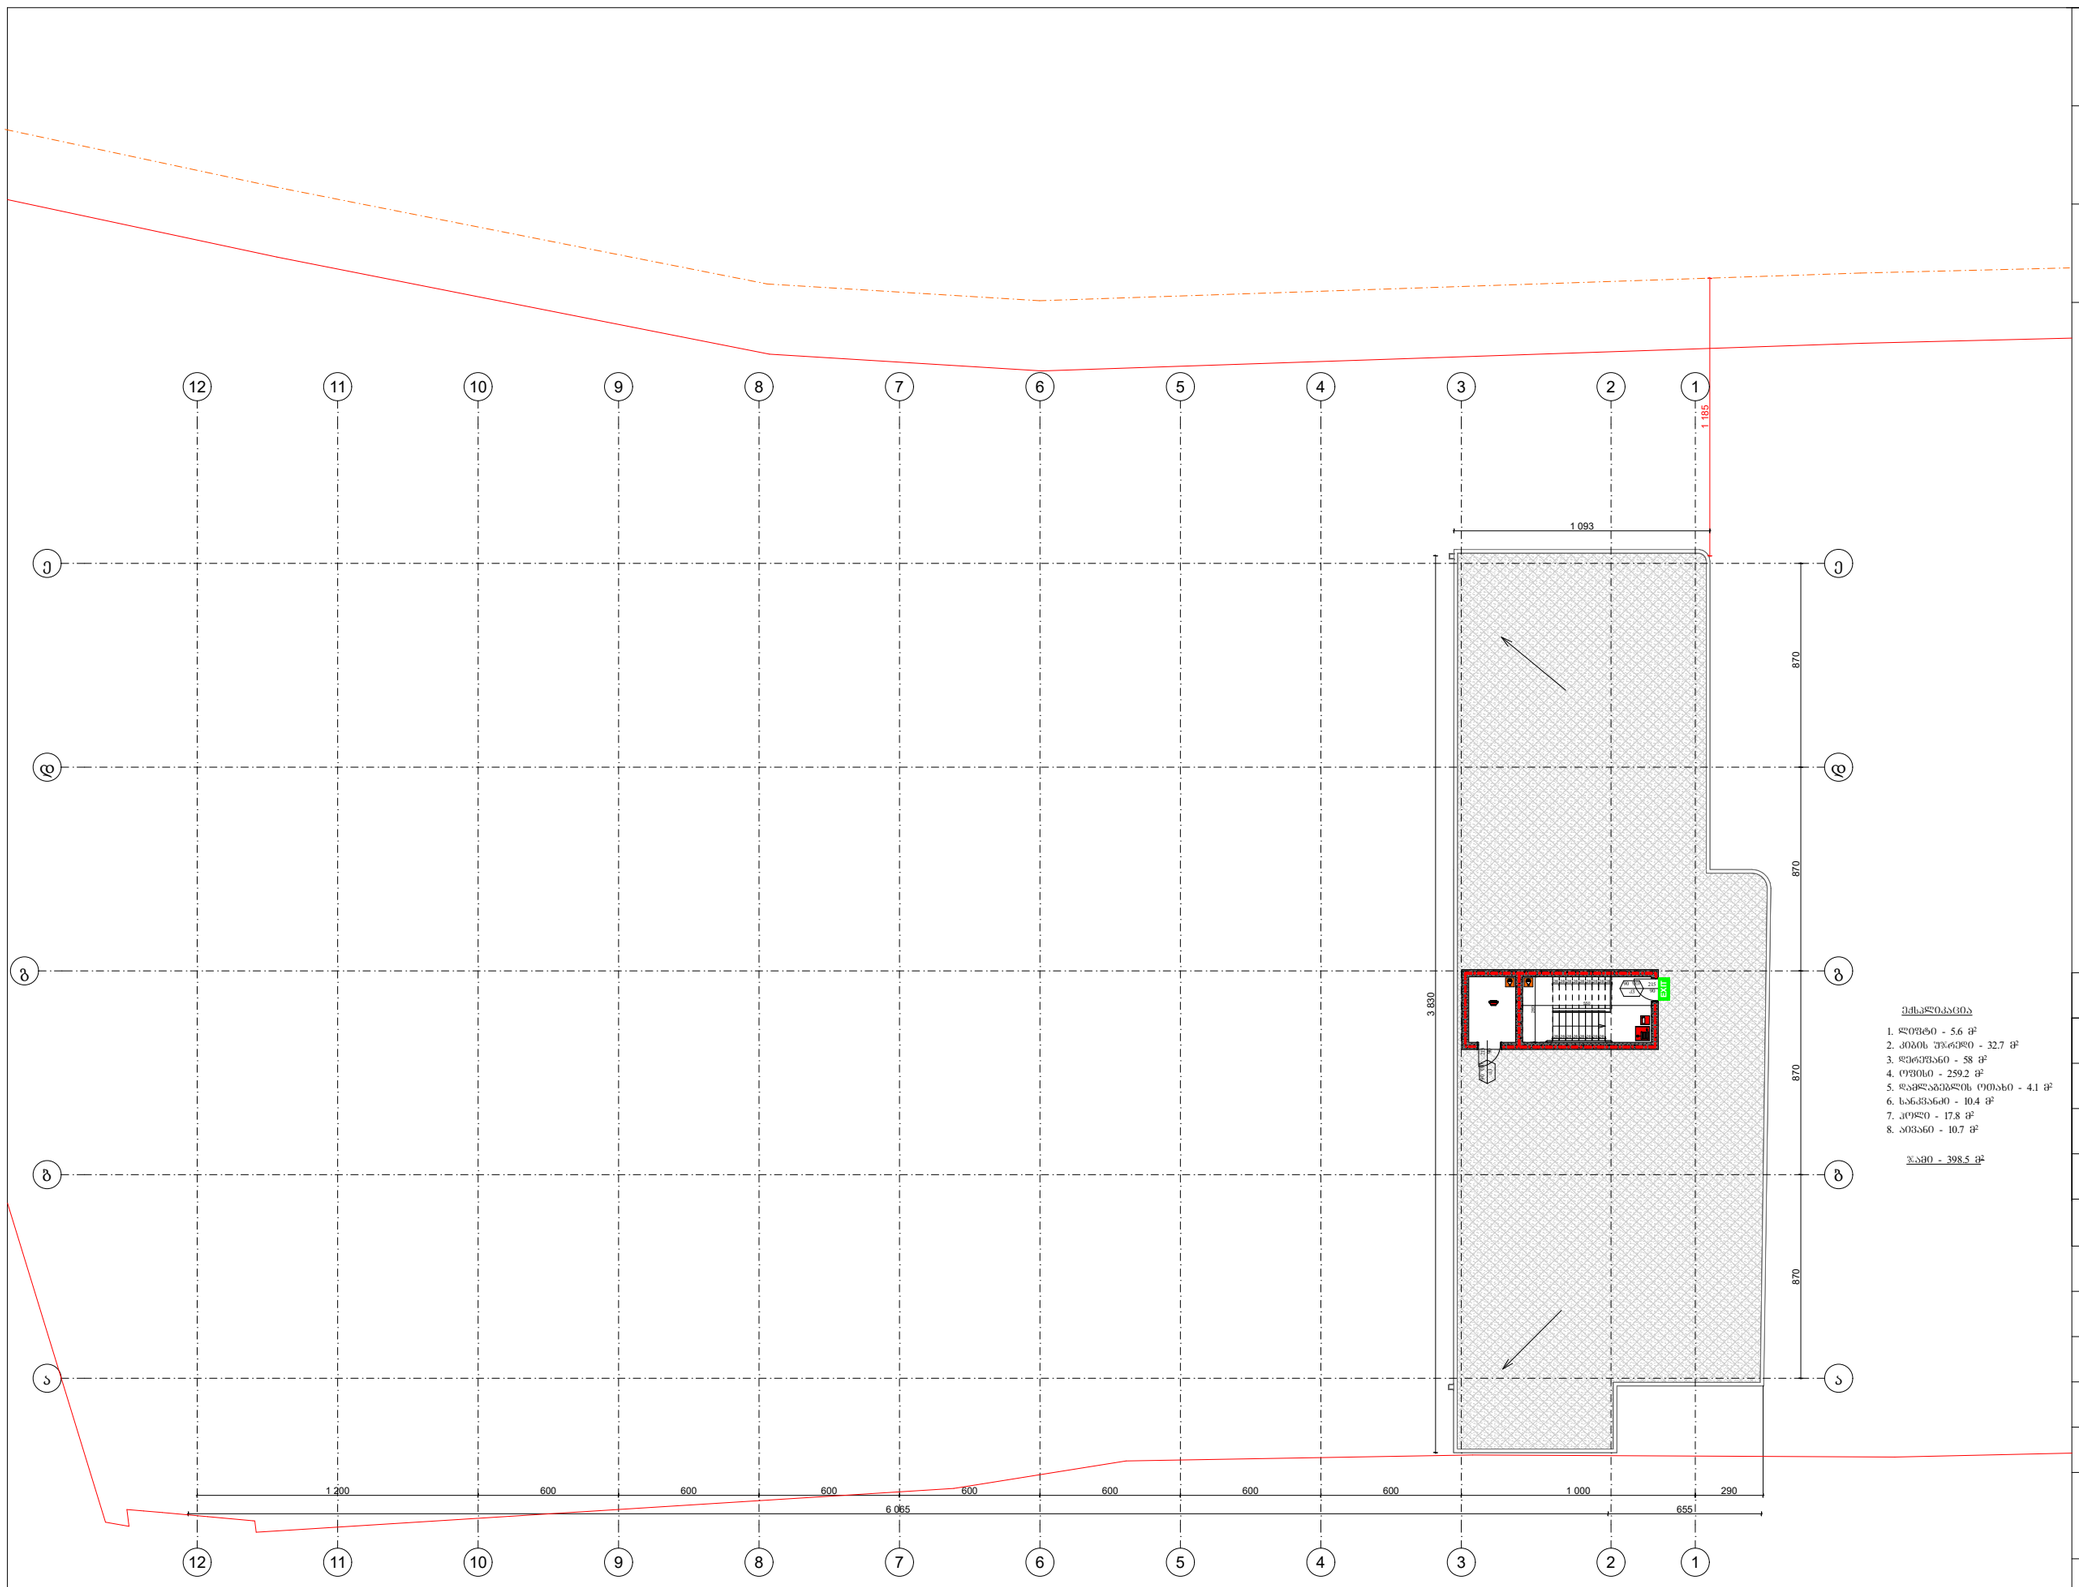

ქსპლიკაცია

1. ლიფტი - 5.6 მ²
2. კიბის უჯრედი - 32.7 მ²
3. დერეფანი - 58 მ²
4. ოფისი - 259.2 მ²
5. დამლაგებლის ოთახი - 4.1 მ²
6. სანკვანძი - 10.4 მ²
7. ლობი - 17.8 მ²
8. პირანი - 10.7 მ²

ჯამი - 398.5 მ²

შენობა ნაგებობის ფუნქცია:

სასაწყობე და საოფისე შენობა

მისამართი: ქ.თბილისი, სარაჯიშვილის ქ№6
ს/კ 01.11.04.026.158

ხანძარსაწინააღმდეგო გეგმა **+16.00** ნიშნულზე

პიროგითი აღნიშვნები

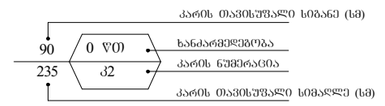

საკადასტრო საზღვარი

საზოგადოებრივი სივრცის შუახაზი

ხანძარსაწინააღმდეგო მანძილი

EXIT — გასასვლელის აღმნიშვნელი განათებული ნიშანი

2 საათიანი ცეცხლმედეგობის აღმნიშვნელი ხაზი

1 საათიანი ცეცხლმედეგობის აღმნიშვნელი ხაზი

სიმბოლოს სახელწოდება	
	სახანძრო ჰიდრანტი
	სახანძრო მილდგარი
	კვამლზე მორეაგირე მაუწყებელი
	სახანძრო განგაშის ღილაკი
	დამკავებელთა შეტყობინების სისტემა
	ხელის ცეცხლმაქრი
	ორმხრივი კავშირის სისტემა
	საევარიო განათება
	ჰაერის დაწნევის სისტემა
	მექანიკური განიავების სისტემა

თანამდებობა	გვარი	ხელმოწერა
არქიტექტორი	შოთიკო ვეშაპიძე	
დამკვეთი	შპს "ევროპროდუქტი"	
მასშტაბი	1:200	ფორმატი A2

ტექნიკური ზედამხედველობა	ბეჭდვითი ფორმა
პროექტის ხელმძღვანელი	გიორგი ჯაფარიძე
არქიტექტორი	გიორგი ჯაფარიძე
კონსტრუქციული ნაწილი	ვალერი ბერიძე
მასშტაბი 1:200	ფორმატი A2	2024წ.



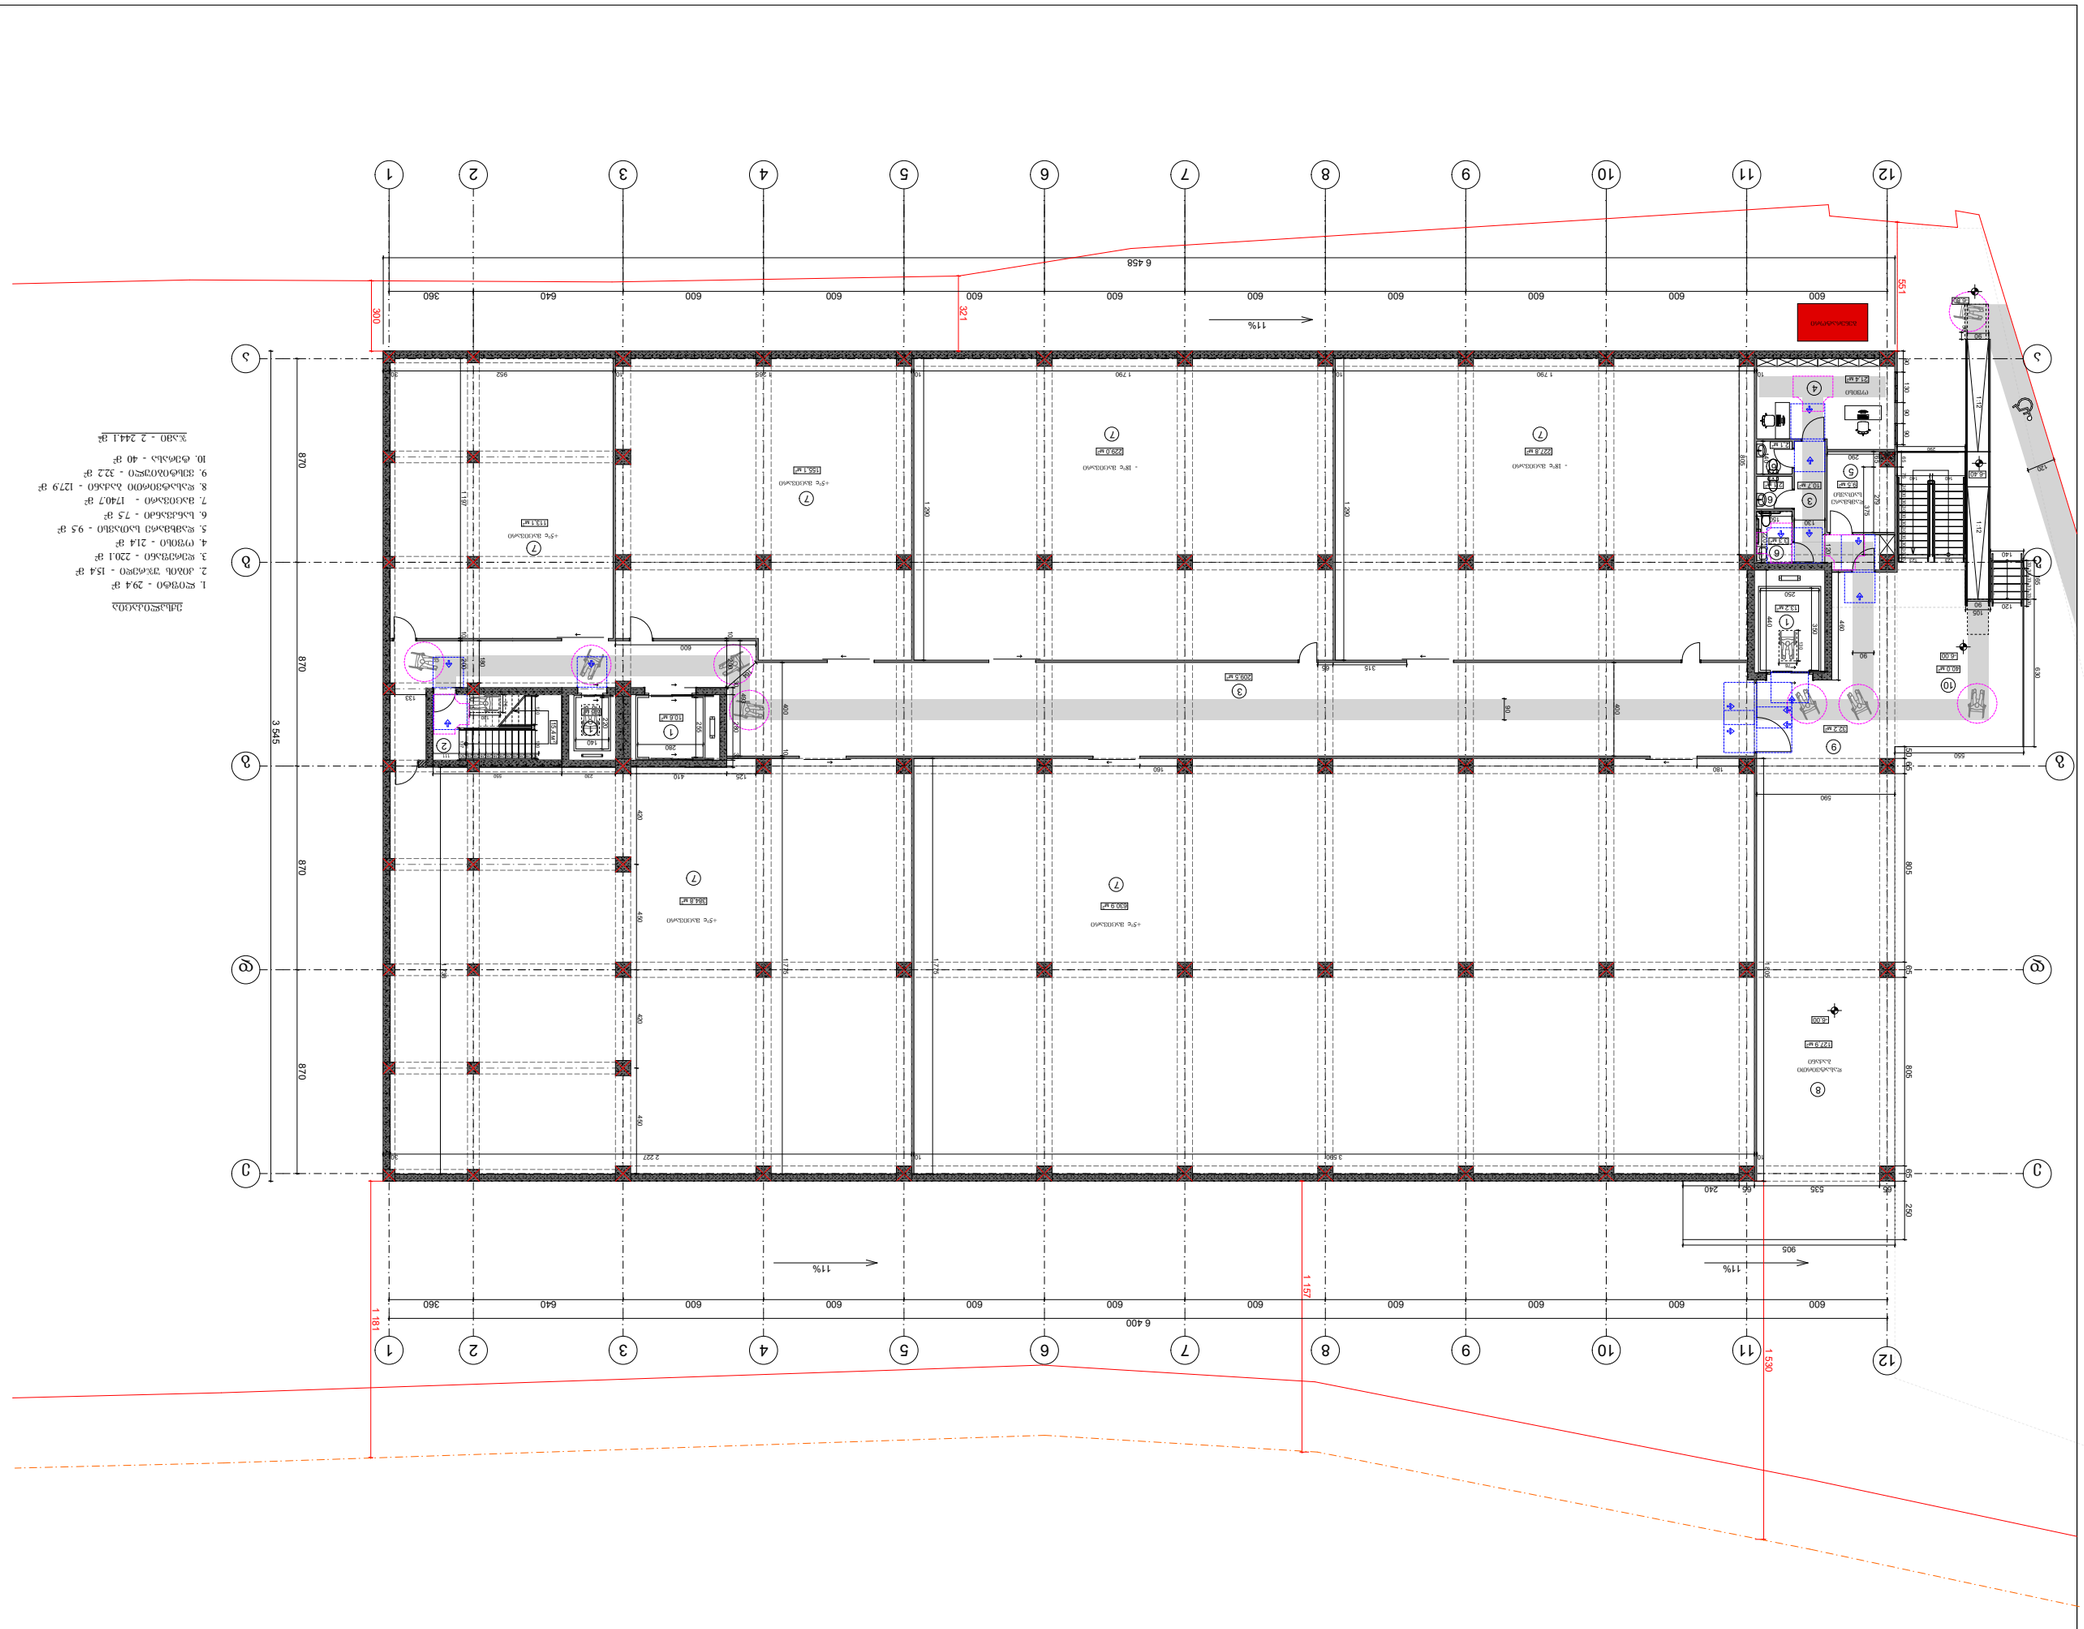
1
2
3
4
5
6
7
8
9
10
11
12
6 458
6 400
3 545
870
360
640
600
300
521
1 181
1 157
1 520
11%
- 18ა ადგილიანი
- 12ა ადგილიანი
+5ა ადგილიანი
+5ა ადგილიანი
+5ა ადგილიანი
ტუალეტი
ტუალეტი
ტუალეტი
ტუალეტი
სველი წერტილი
სველი წერტილი
სველი წერტილ



































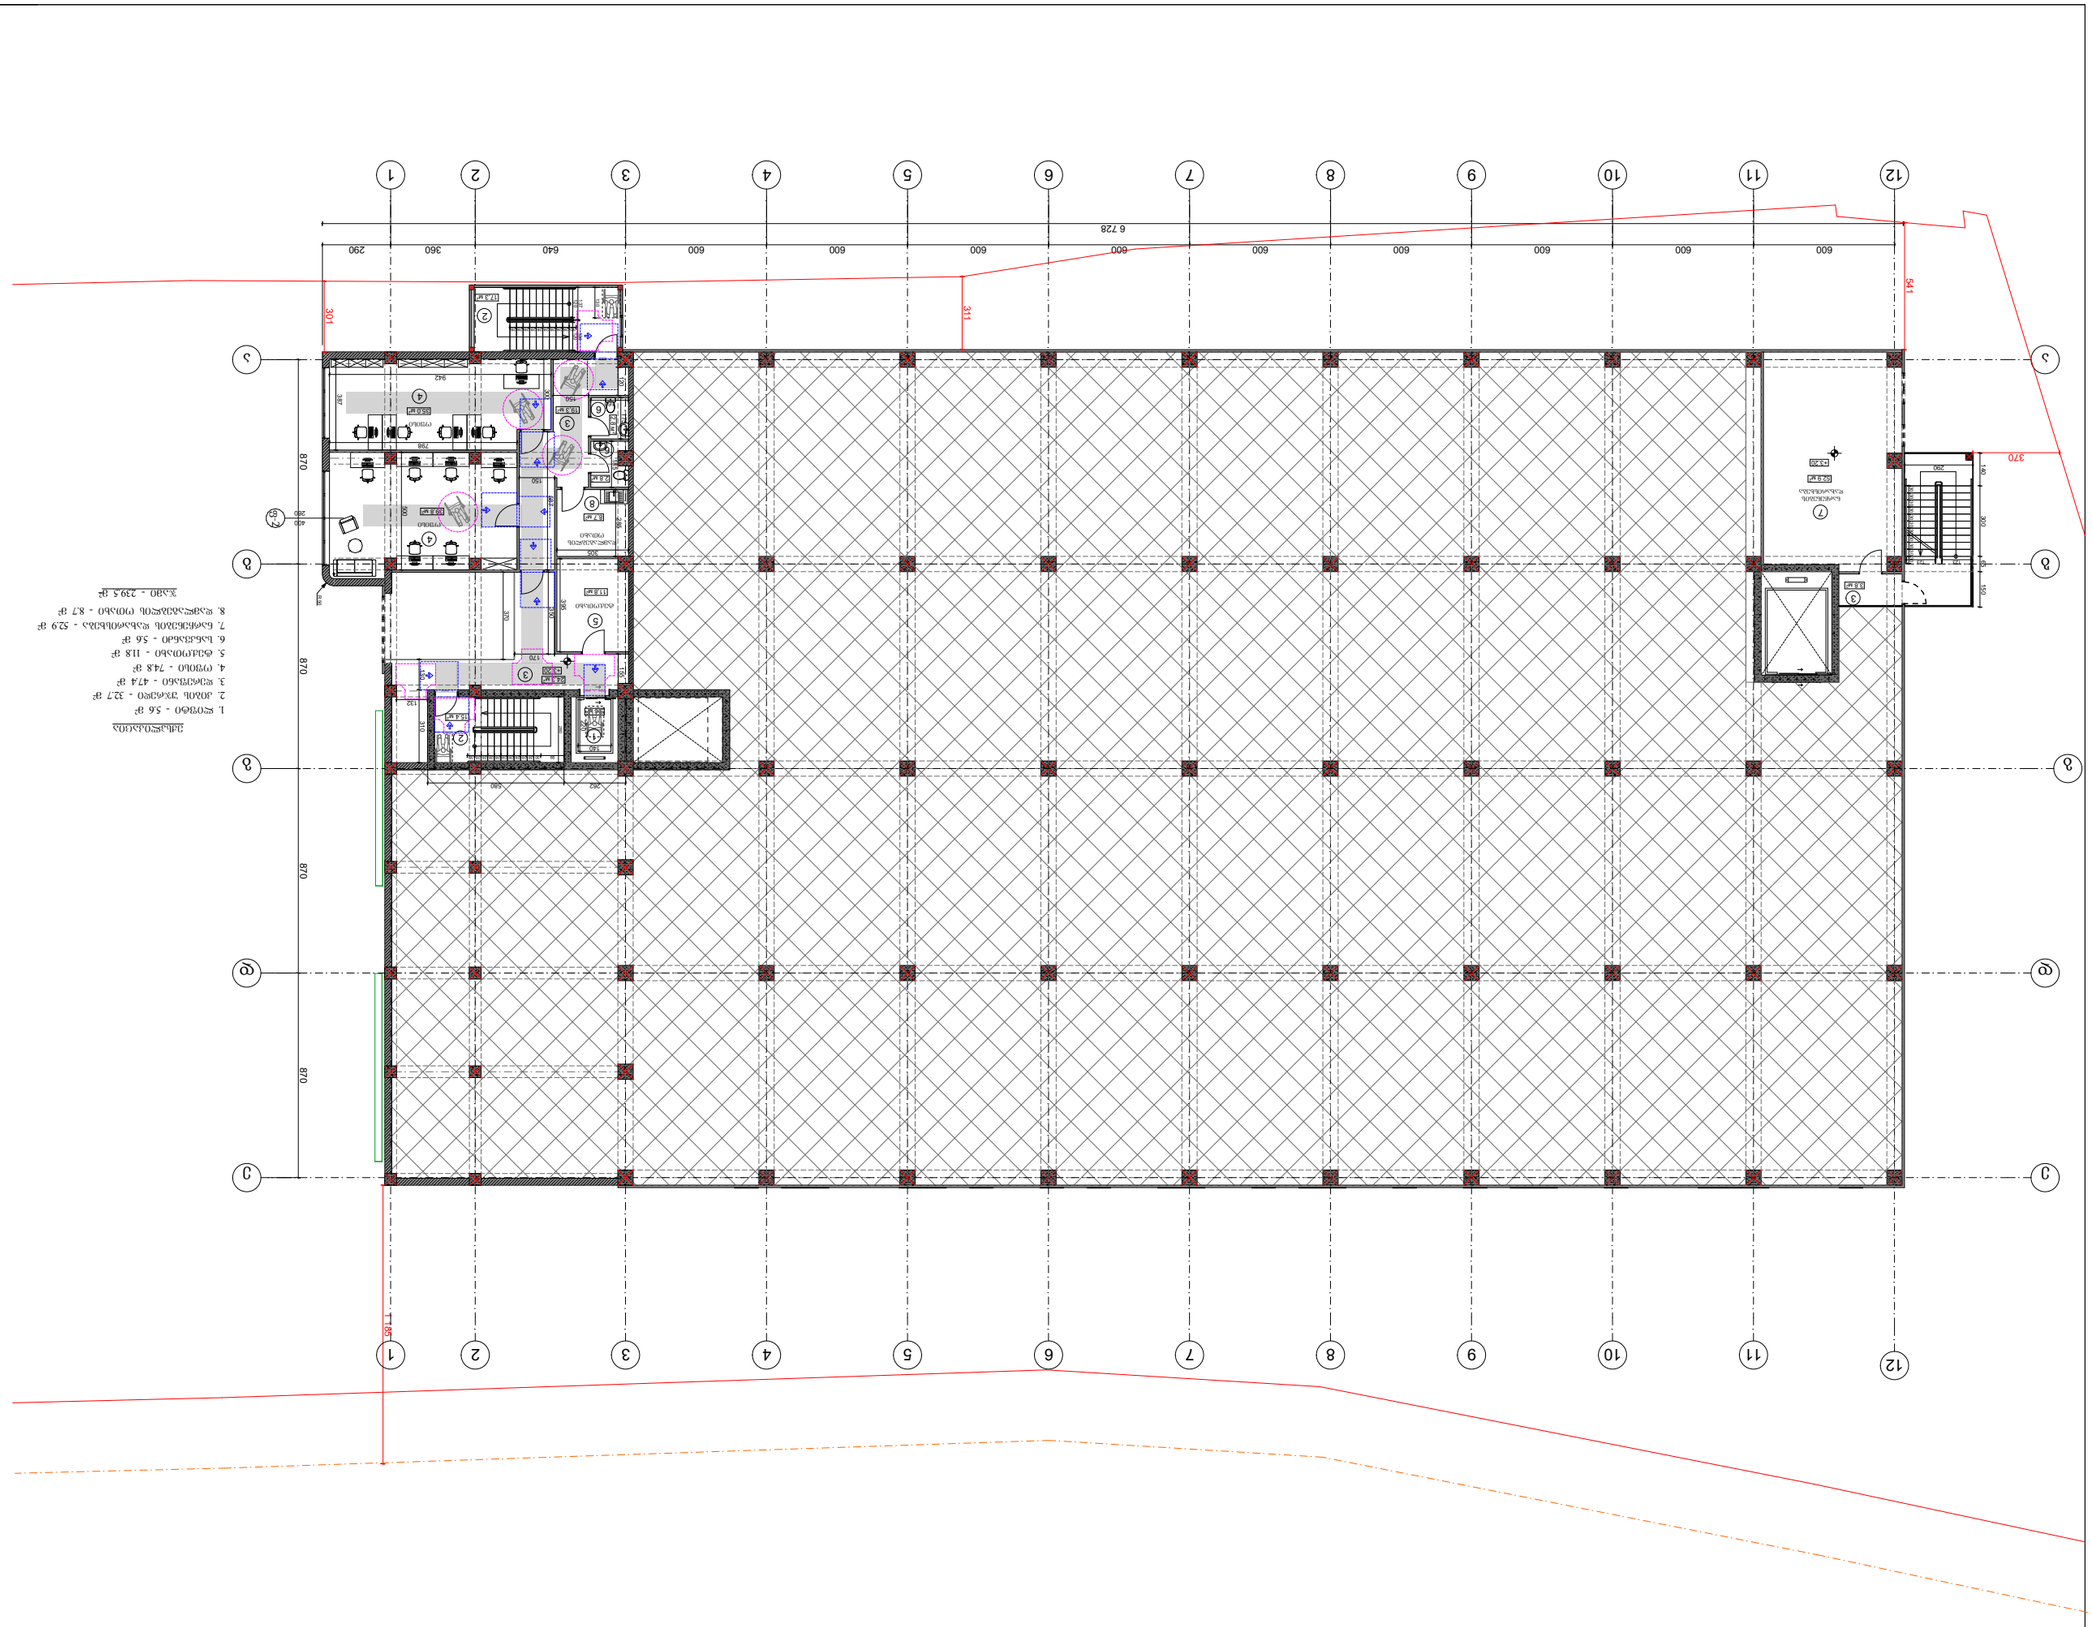







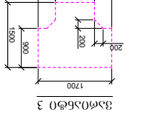



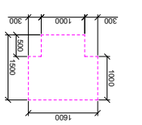



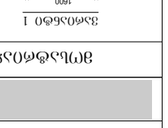



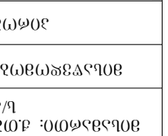



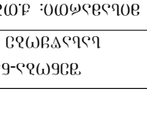


















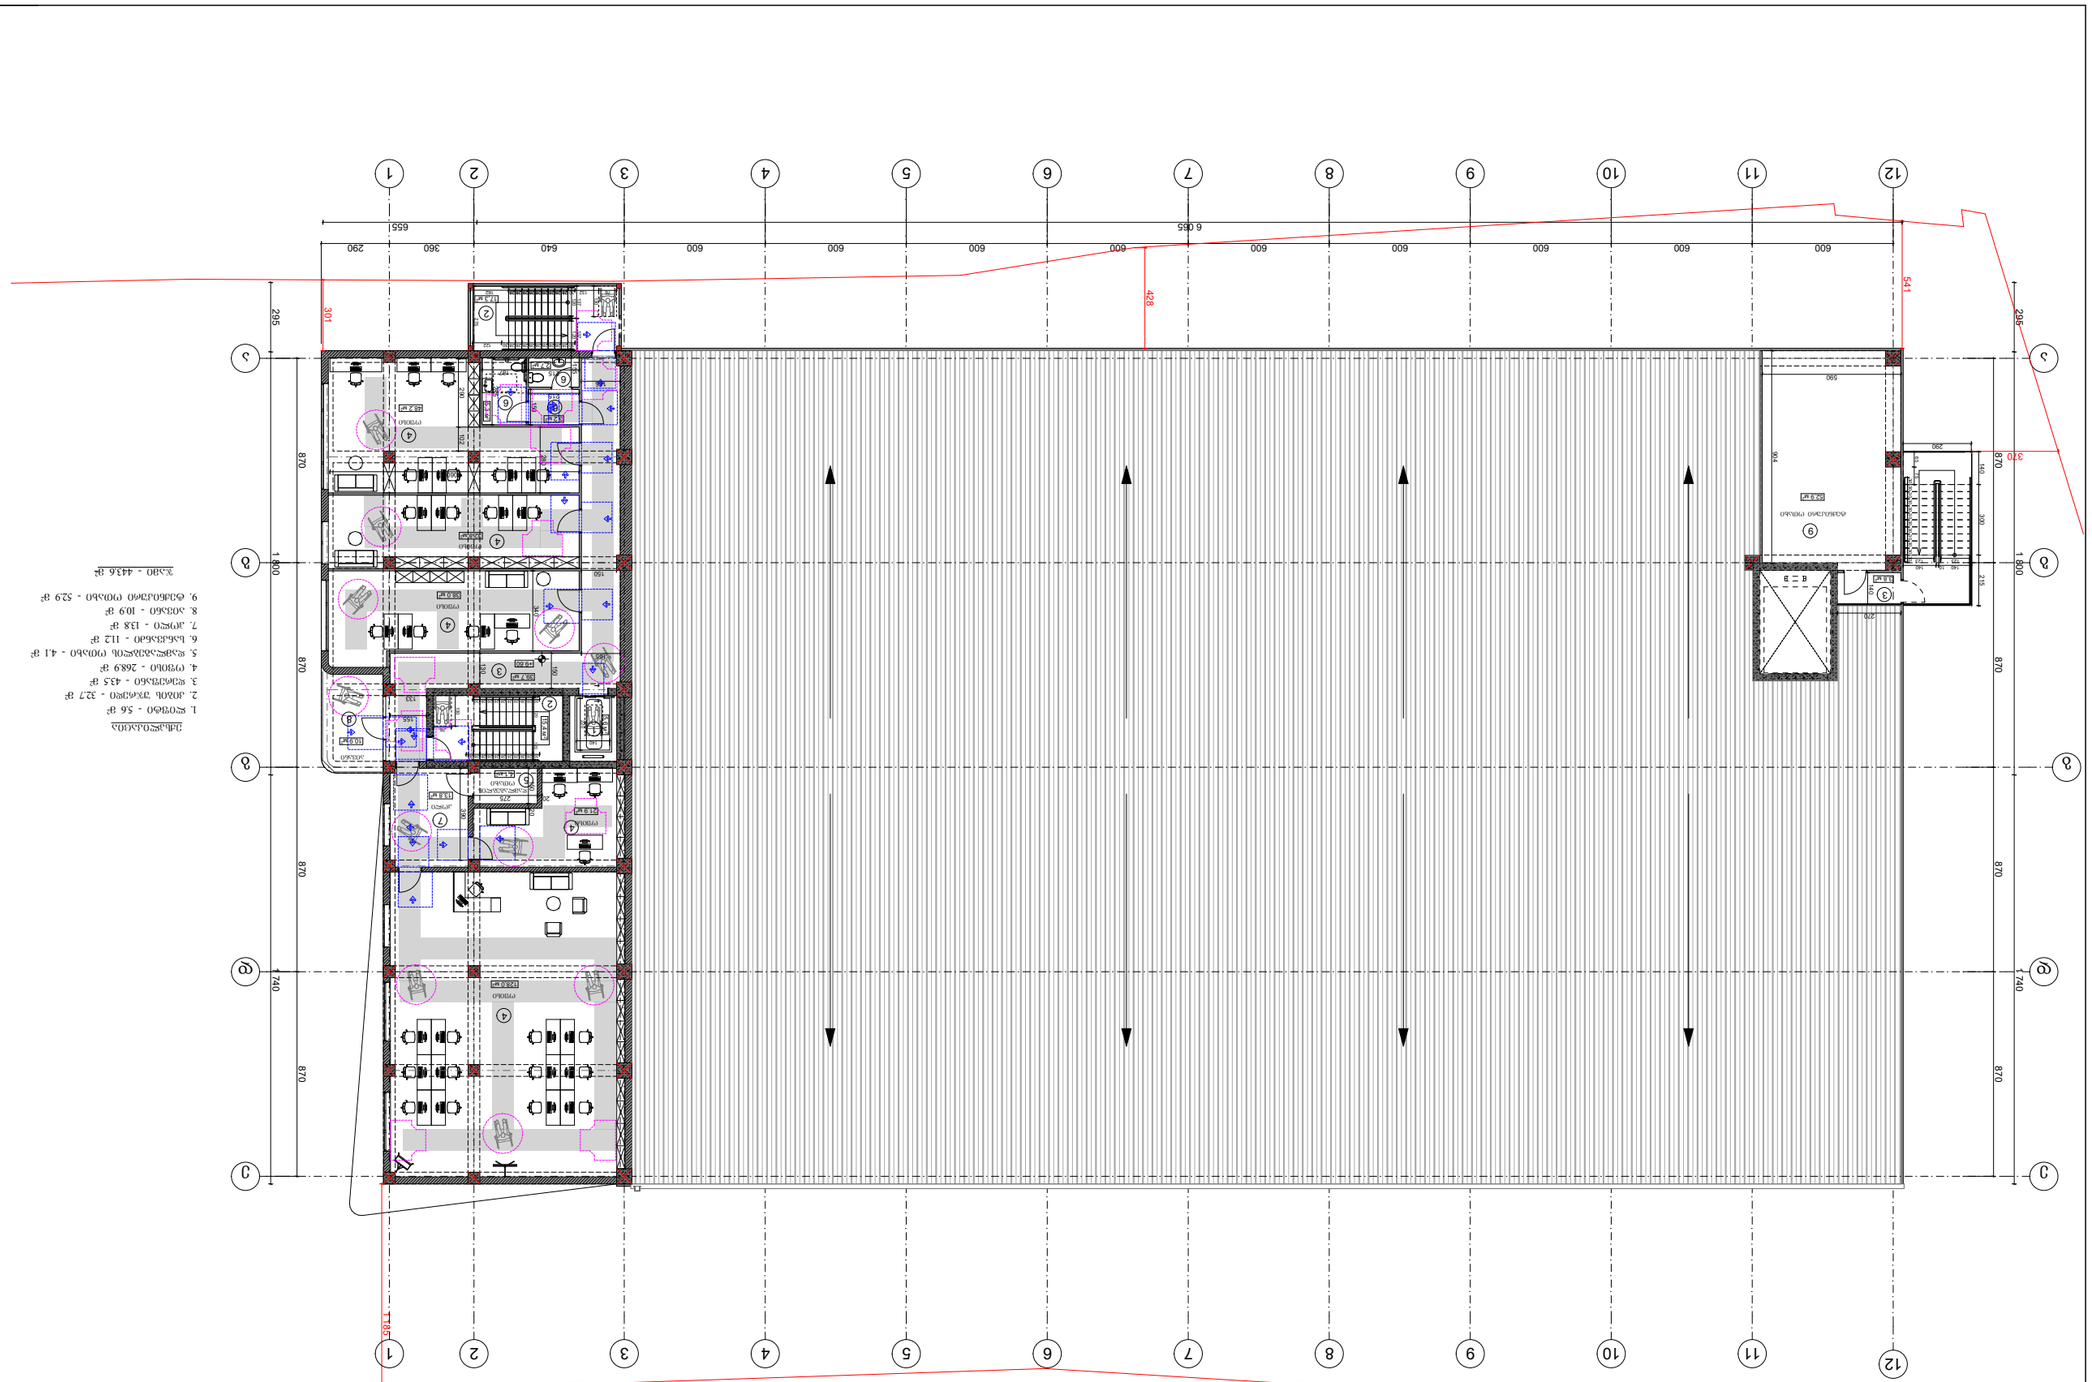
1
2
3
4
5
6
7
8
9
10
11
12
6 065
655
290
360
640
600
541
423
301
295
870
1 800
740
1 581
210
240
700
565
300
215
590
290
904
Д.Ш.
Д.Ш.
Д.Ш.

ᲛᲐᲡᲨᲢᲐᲑᲘ	1:200
ᲤᲝᲠᲛᲐᲢᲘ	A2 ᲡᲐᲛᲣᲨᲐᲝ ᲜᲐᲮᲐᲖᲘ
ᲓᲐᲢᲐ	2024წ.

ᲡᲐᲛᲨᲔᲜᲔᲑᲚᲝ ᲞᲠᲝᲔᲥᲢᲘ

ᲐᲓᲒᲘᲚᲘ: ᲓᲛᲐᲘᲡᲘᲡ ᲥᲣᲩᲐ, ᲡᲐᲠᲗᲣᲚᲝᲡ ᲛᲔᲠᲙᲣᲚᲘᲡ ᲥᲣᲩᲐ №6

ᲡᲐᲙᲐᲓᲐᲡᲢᲠᲝ ᲞᲚᲐᲜᲘ

ᲐᲠᲥᲘᲢᲔᲥᲢᲣᲠᲣᲚᲘ ᲜᲐᲬᲘᲚᲘ

ᲐᲠᲥᲘᲢᲔᲥᲢᲘ: ᲜᲘᲜᲝ ᲛᲘᲥᲐᲓᲐᲫᲔ

ᲐᲠᲥᲘᲢᲔᲥᲢᲣᲠᲣᲚᲘ ᲜᲐᲬᲘᲚᲘ

ᲐᲠᲥᲘᲢᲔᲥᲢᲣᲠᲣᲚᲘ ᲜᲐᲬᲘᲚᲘ

ᲙᲝᲜᲡᲢᲠᲣᲥᲪᲘᲣᲚᲘ ᲜᲐᲬᲘᲚᲘ

ᲒᲐᲜᲚᲐᲒᲔᲑᲐ

ᲡᲐᲛᲨᲔᲜᲔᲑᲚᲝ ᲛᲘᲬᲘᲡ ᲡᲐᲙᲐᲓᲐᲡᲢᲠᲝ ᲜᲐᲙᲕᲔᲗᲔᲑᲘ

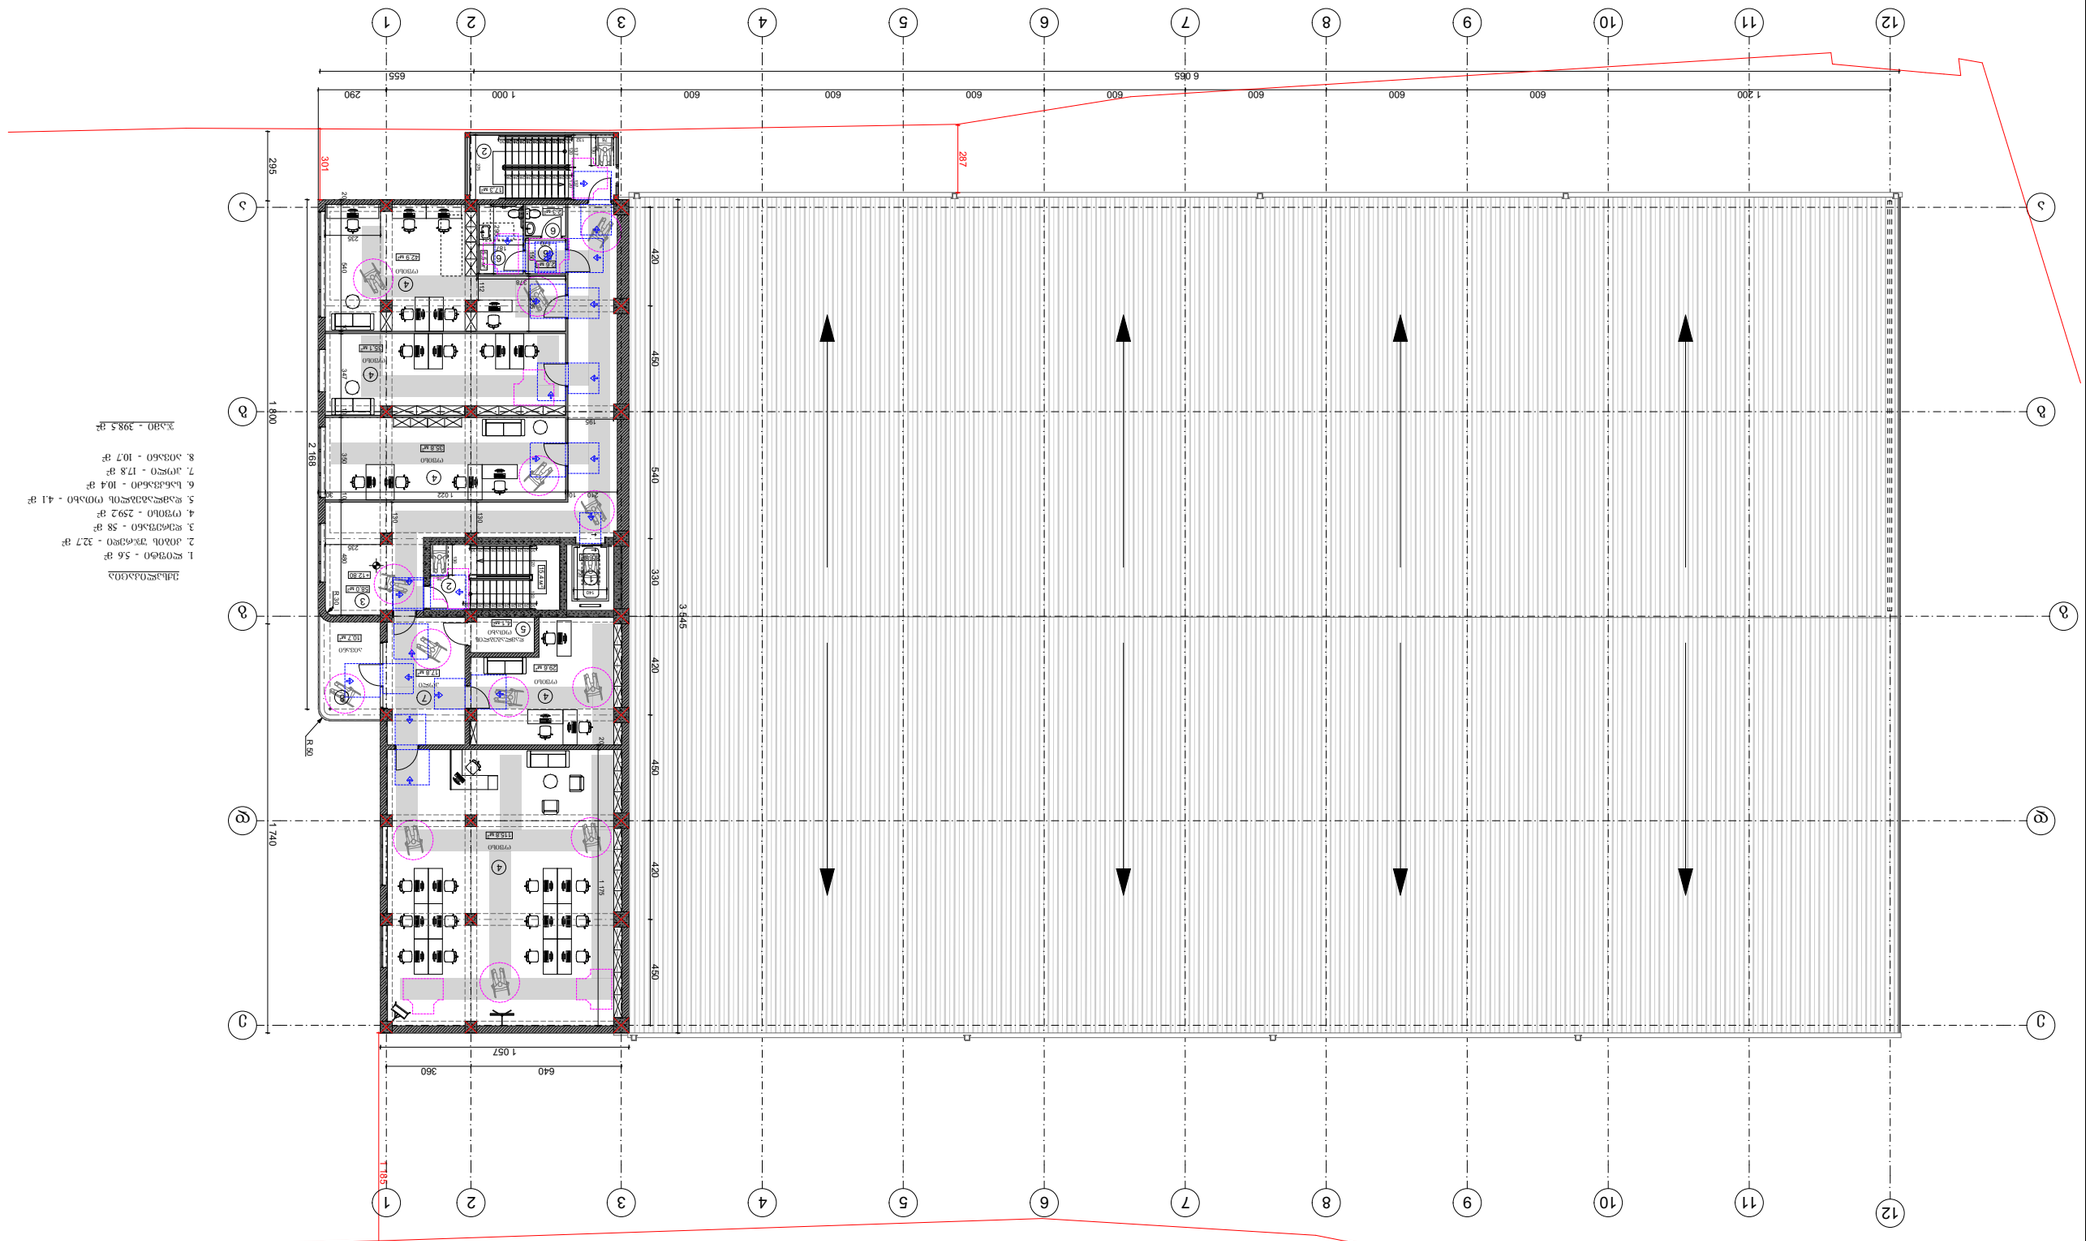

ᲒᲔᲒᲛᲐᲠᲔᲑᲘᲡ ᲛᲐᲡᲨᲢᲐᲑᲘ 1:200

ᲐᲠᲥᲘᲢᲔᲥᲢᲣᲠᲣᲚᲘ ᲜᲐᲬᲘᲚᲔᲑᲘᲡ ᲒᲔᲒᲛᲐ

ᲡᲐᲮᲔᲚᲝᲑᲐ ᲓᲐ ᲜᲘᲨᲜᲘᲡ ᲒᲐᲜᲛᲐᲠᲢᲔᲑᲐ

ᲡᲐᲛᲨᲔᲜᲔᲑᲚᲝ ᲛᲘᲬᲘᲡ ᲡᲐᲙᲐᲓᲐᲡᲢᲠᲝ ᲜᲐᲙᲕᲔᲗᲔᲑᲘᲡ ᲒᲔᲒᲛᲐ

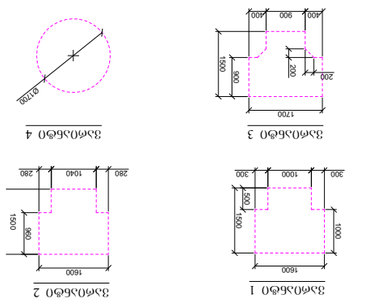

ᲡᲐᲛᲐᲜᲥᲐᲜᲔ 1

ᲡᲐᲛᲐᲜᲥᲐᲜᲔ 2

ᲡᲐᲛᲐᲜᲥᲐᲜᲔ 3

ᲡᲐᲛᲐᲜᲥᲐᲜᲔ 4

ᲐᲜᲐᲒᲠᲐᲤᲘᲡ ᲛᲐᲡᲨᲢᲐᲑᲘ 1:50

ᲛᲝᲗᲮᲝᲕᲜᲘᲡ ᲓᲝᲙᲣᲛᲔᲜᲢᲐᲪᲘᲘᲡ ᲜᲐᲗᲔᲕᲐᲠᲘ

ᲛᲐᲡᲘᲜᲘ ᲨᲔᲛᲝᲡᲐᲡᲕᲚᲔᲚᲘ ᲙᲐᲠᲘᲡ ᲒᲐᲜᲐᲯᲘᲡ ᲐᲠᲔᲐᲚᲘ 1.2 ᲛᲔᲢᲠᲘ ᲐᲜ ᲛᲔᲢᲘ, ᲒᲐᲜᲐᲯᲘᲡ ᲙᲐᲠᲘᲡ ᲡᲘᲒᲐᲜᲔ 600 ᲛᲛ-ᲖᲔ ᲜᲐᲙᲚᲔᲑᲘ ᲐᲠᲐᲜᲐᲙᲚᲔᲑᲘᲐᲜᲘ ᲙᲐᲠᲘᲡ ᲛᲝᲬᲧᲝᲑᲘᲚᲝᲑᲘᲡᲐᲡ ᲓᲐ ᲨᲔᲛᲝᲡᲐᲡᲕᲚᲔᲚᲘ ᲙᲐᲠᲘᲡ ᲛᲘᲛᲐᲠᲗ ᲒᲐᲜᲐᲯᲘᲡ ᲙᲐᲠᲘᲡ ᲒᲐᲮᲡᲜᲘᲡᲐᲡ ᲓᲐᲛᲐᲢᲔᲑᲘᲗ ᲛᲝᲗᲮᲝᲕᲜᲘᲡ ᲓᲝᲙᲣᲛᲔᲜᲢᲐᲪᲘ

გენგეგმა ტოპოს საფუძველზე

483250 483300 483350

4627200 4627150 4627100 4627050

ს/კ 01.11.04.025.005

ს/კ 01.11.04.026.158

ს/კ 01.11.04.026.062

ს/კ 01.11.04.026.067

ფუნქცია - საზოგადოებრივი
სართულიანობა -ერთსართულიანი
გარე კედლების ცეცხლმედეგობა:
ერთსაათიანი

ფუნქცია - საკულტო
სართულიანობა -ერთსართულიანი
გარე კედლების ცეცხლმედეგობა:
ერთსაათიანი

ფუნქცია - საოფისე
სართულიანობა - ერთსართულიანი
გარე კედლების ცეცხლმედეგობა:
ერთსაათიანი

ფუნქცია - სავაჭრო
სართულიანობა -ერთსართულიანი
გარე კედლების ცეცხლმედეგობა:
ერთსაათიანი

ფუნქცია - საოფისე
სართულიანობა - ოთხსართულიანი
გარე კედლების ცეცხლმედეგობა:
ერთსაათიანი

ფუნქცია - საოფისე
სართულიანობა - შვიდსართულიანი
გარე კედლების ცეცხლმედეგობა:
ერთსაათიანი

ბრუნვის ბზა

პირობითი აღნიშვნები

- ქს — საცხოვრებელი შენობა
- ქას — არასაცხოვრებელი შენობა
- ფ. — ფარდული
- სათბური — სათბური
- ანგარეჟი — დანგრეული შენობა
- რეზ. — რეზერვუარი
- ელ. — ელ. ქვესადგური
- მიწის ნაკვეთის საზღვარი
- მეზობლის მ/ნ საზღვარი
- ბ — ბაზი
- წ — წყალი
- ბორდიური
- ა — ასფალტის გზა
- გრ. — ბრუნტის გზა
- მთავარი იზოჰიფსი
- 221 — იზოჰიფსი სიმაღლით
- ლითონის ღობე
- ბეტონის ღობე
- მავთულბადის ღობე
- ნაქარი მიწა
- ჩამოშრილი ბრუნტი
- ქარსაცავი ზოლი
- ცოცხალი ღობე
- ხეები, პალმა, ბუჩქი
- ბოძები
- განათების ელ. ბოძი
- ონკანი, სათვალთვალო ჭა
- ანძა, ანტენა

ქ. მცხეთა, სანაპიროს ქ. №6
ტელ: 597 182 244
veshapidze.s@gtu.ge

არქიტექტორი		შ. ვეშაპიძე
მესაკუთრე		შპს "ევროპროდუქტი
მისამართი		ქ. თბილისი, სარაჯიშვილის ქ. №6ა;ქუჩა სარაჯიშვილი, №6, მიმდებარედ.
მ 1:500	GEO-CORS WGS 84 UTM T38	23.12.2024

შშმპ გარე პანდუსი (№1)

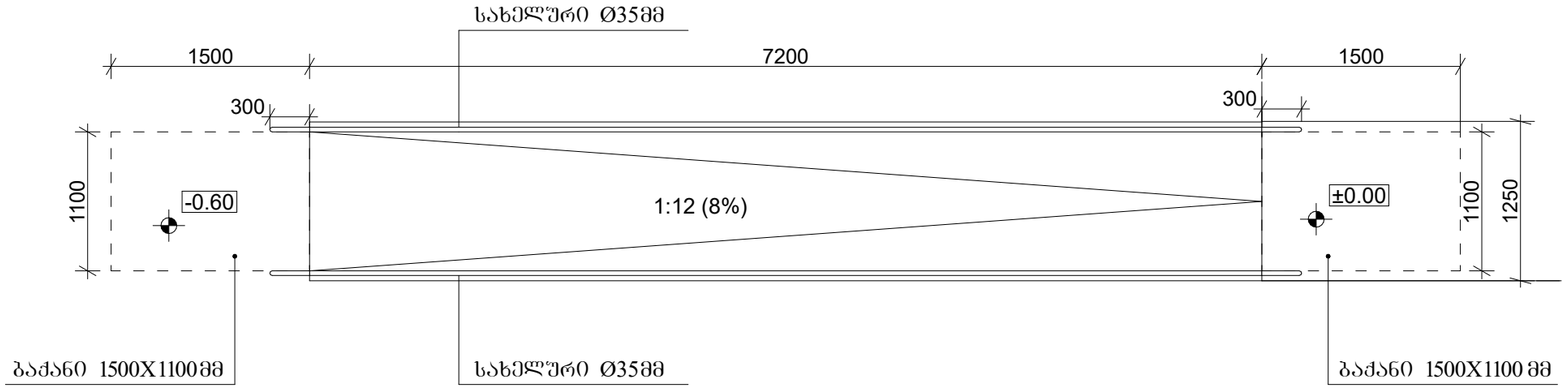

გეგმა

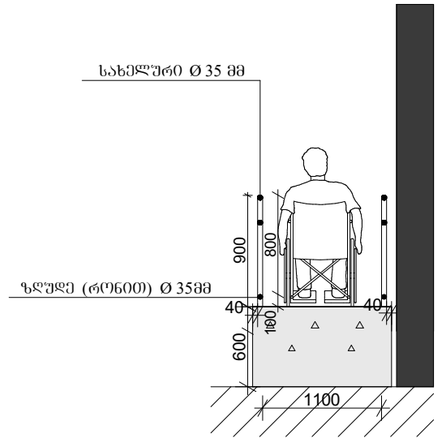

ჭრილი

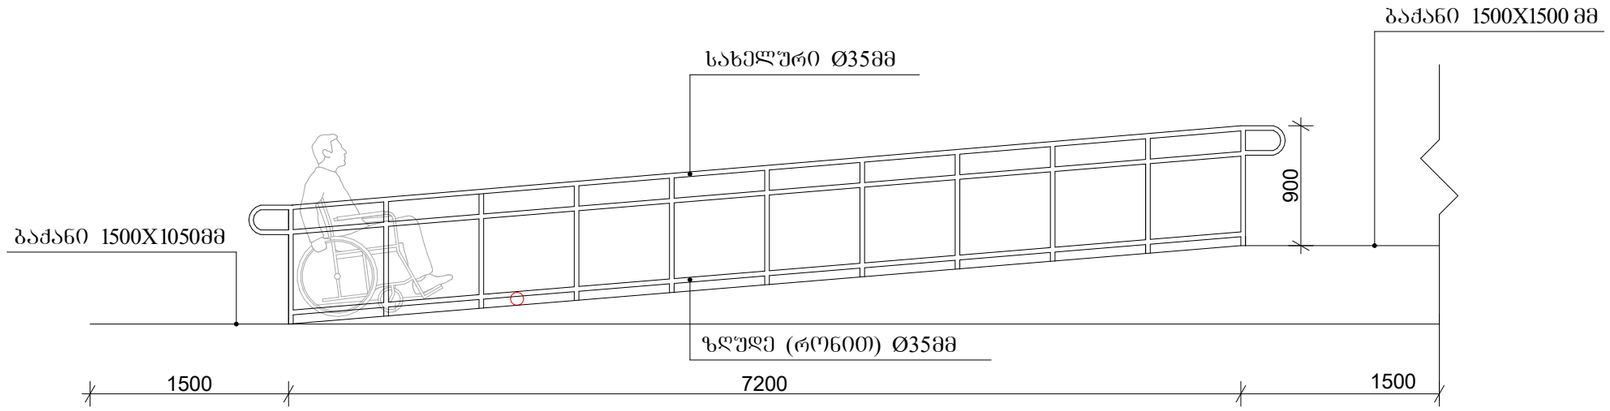

ფასადი


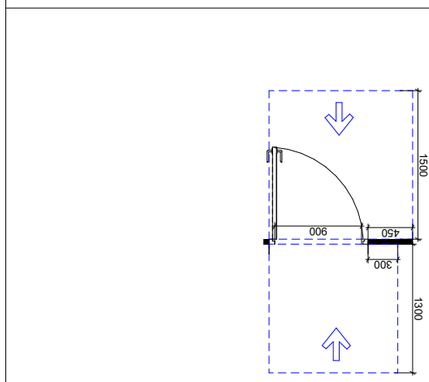


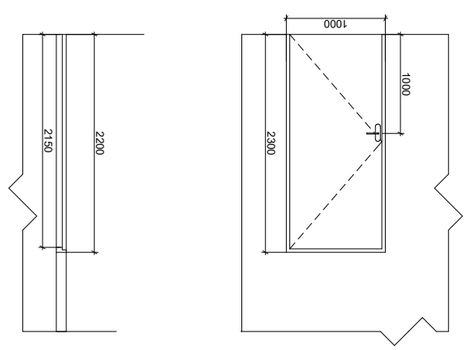


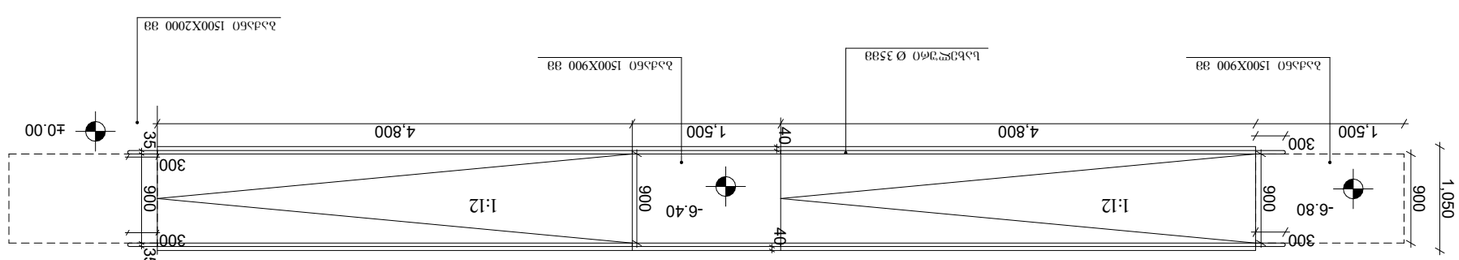


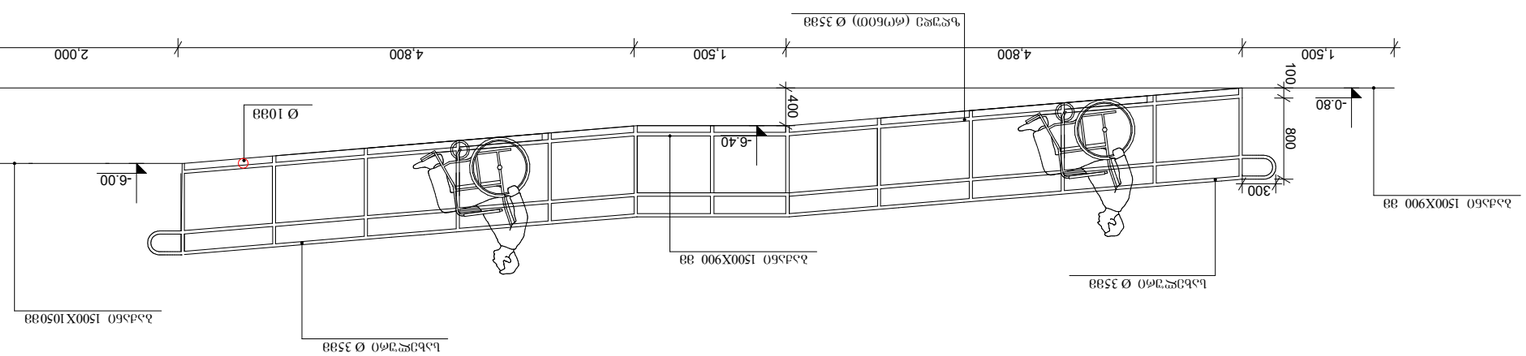


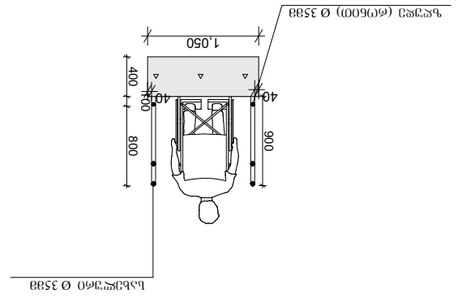




მისაწვდომი ტუალეტი

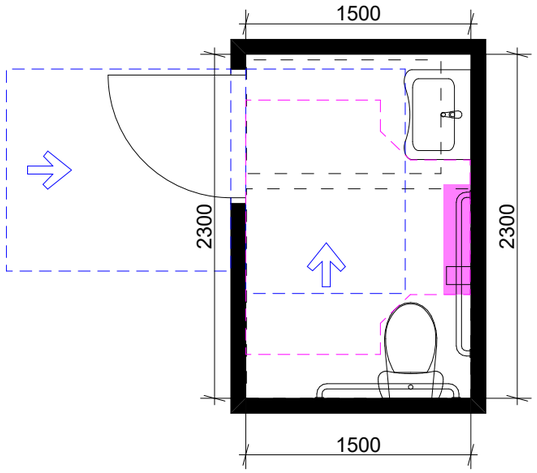

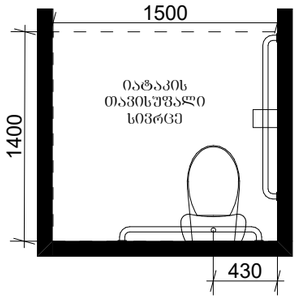

ხელმოსაჭიდი ძელების მდებარეობა

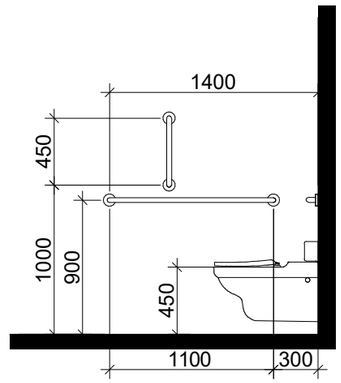

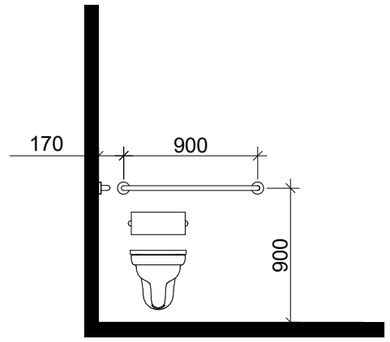

ხელსაბანის მდებარეობა

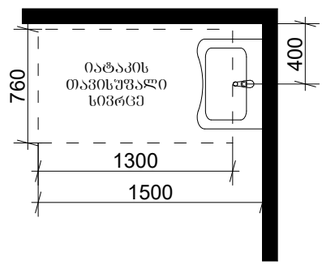

თავისუფალი სივრცე ფეხის ფალანგისათვის

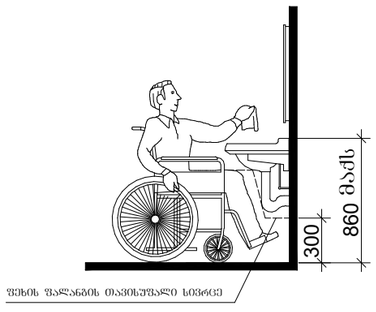

T-ფორმის მოსატრიალებელი სივრცე ვარიანტი 3

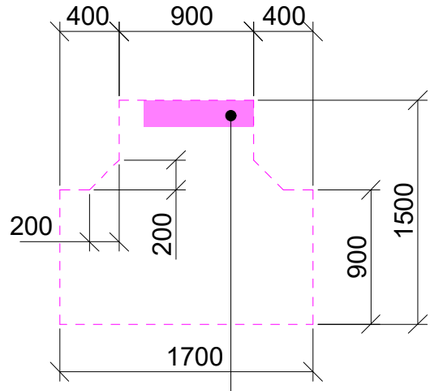

304.3.2.2 ქვეთავით დასაშვები გადაწარცა

თავისუფალი სივრცე კართან მანევრირებისთვის

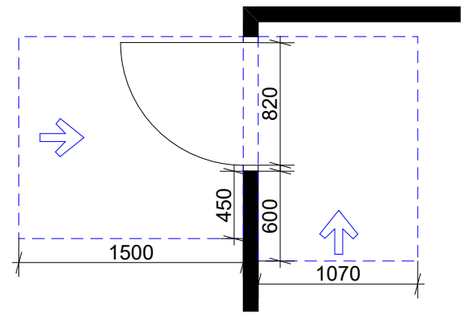

ანჯამიანი კარი
ოთახიდან მისაწვდომი
გამოვლით გადება

ანჯამიანი კარი
საკეტის მხრიდან მისაწვდომი
მიწოლით გადება

მისაწვდომი ტუალეტი

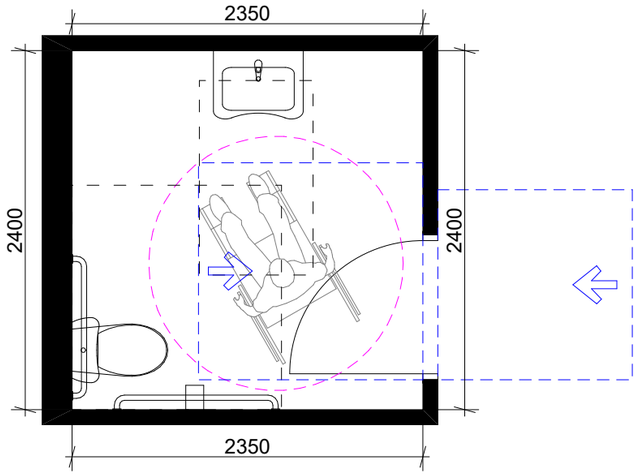

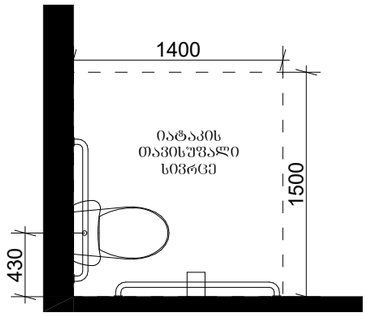

ხელმოსაჭიდი ძელების მდებარეობა

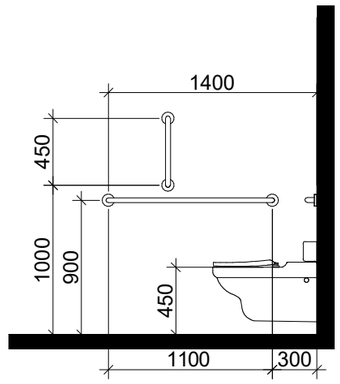

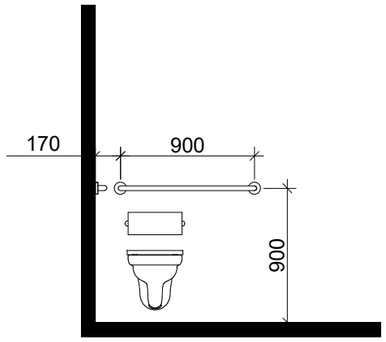

ხელსაბანის მდებარეობა

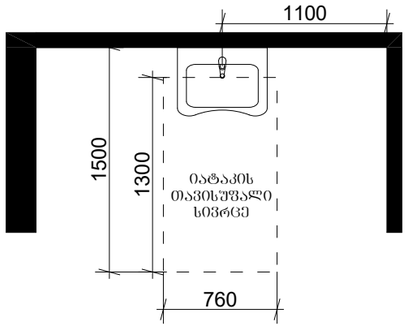

თავისუფალი სივრცე ფეხის ფალანგისათვის

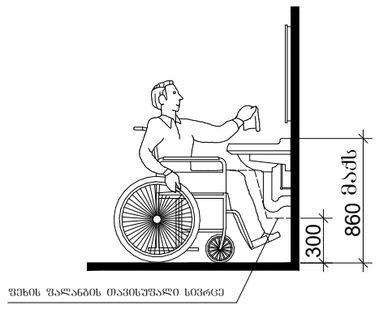

წრიული მოსატრიალებელი სივრცე

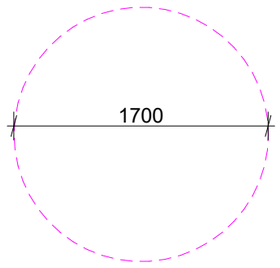

თავისუფალი სივრცე კართან მანევრირებისთვის

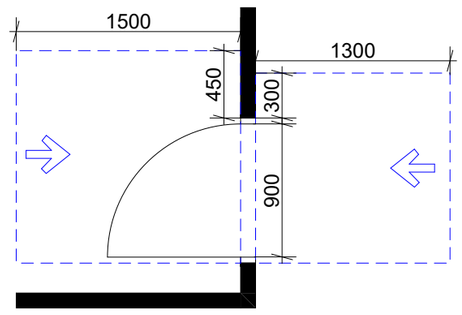

ანჯამიანი კარი
წინიდან მისაწვდომი
გამოწევით გაღება

ანჯამიანი კარი
წინიდან მისაწვდომი
მიწოლით გაღება

ნიშანთა სისტემა

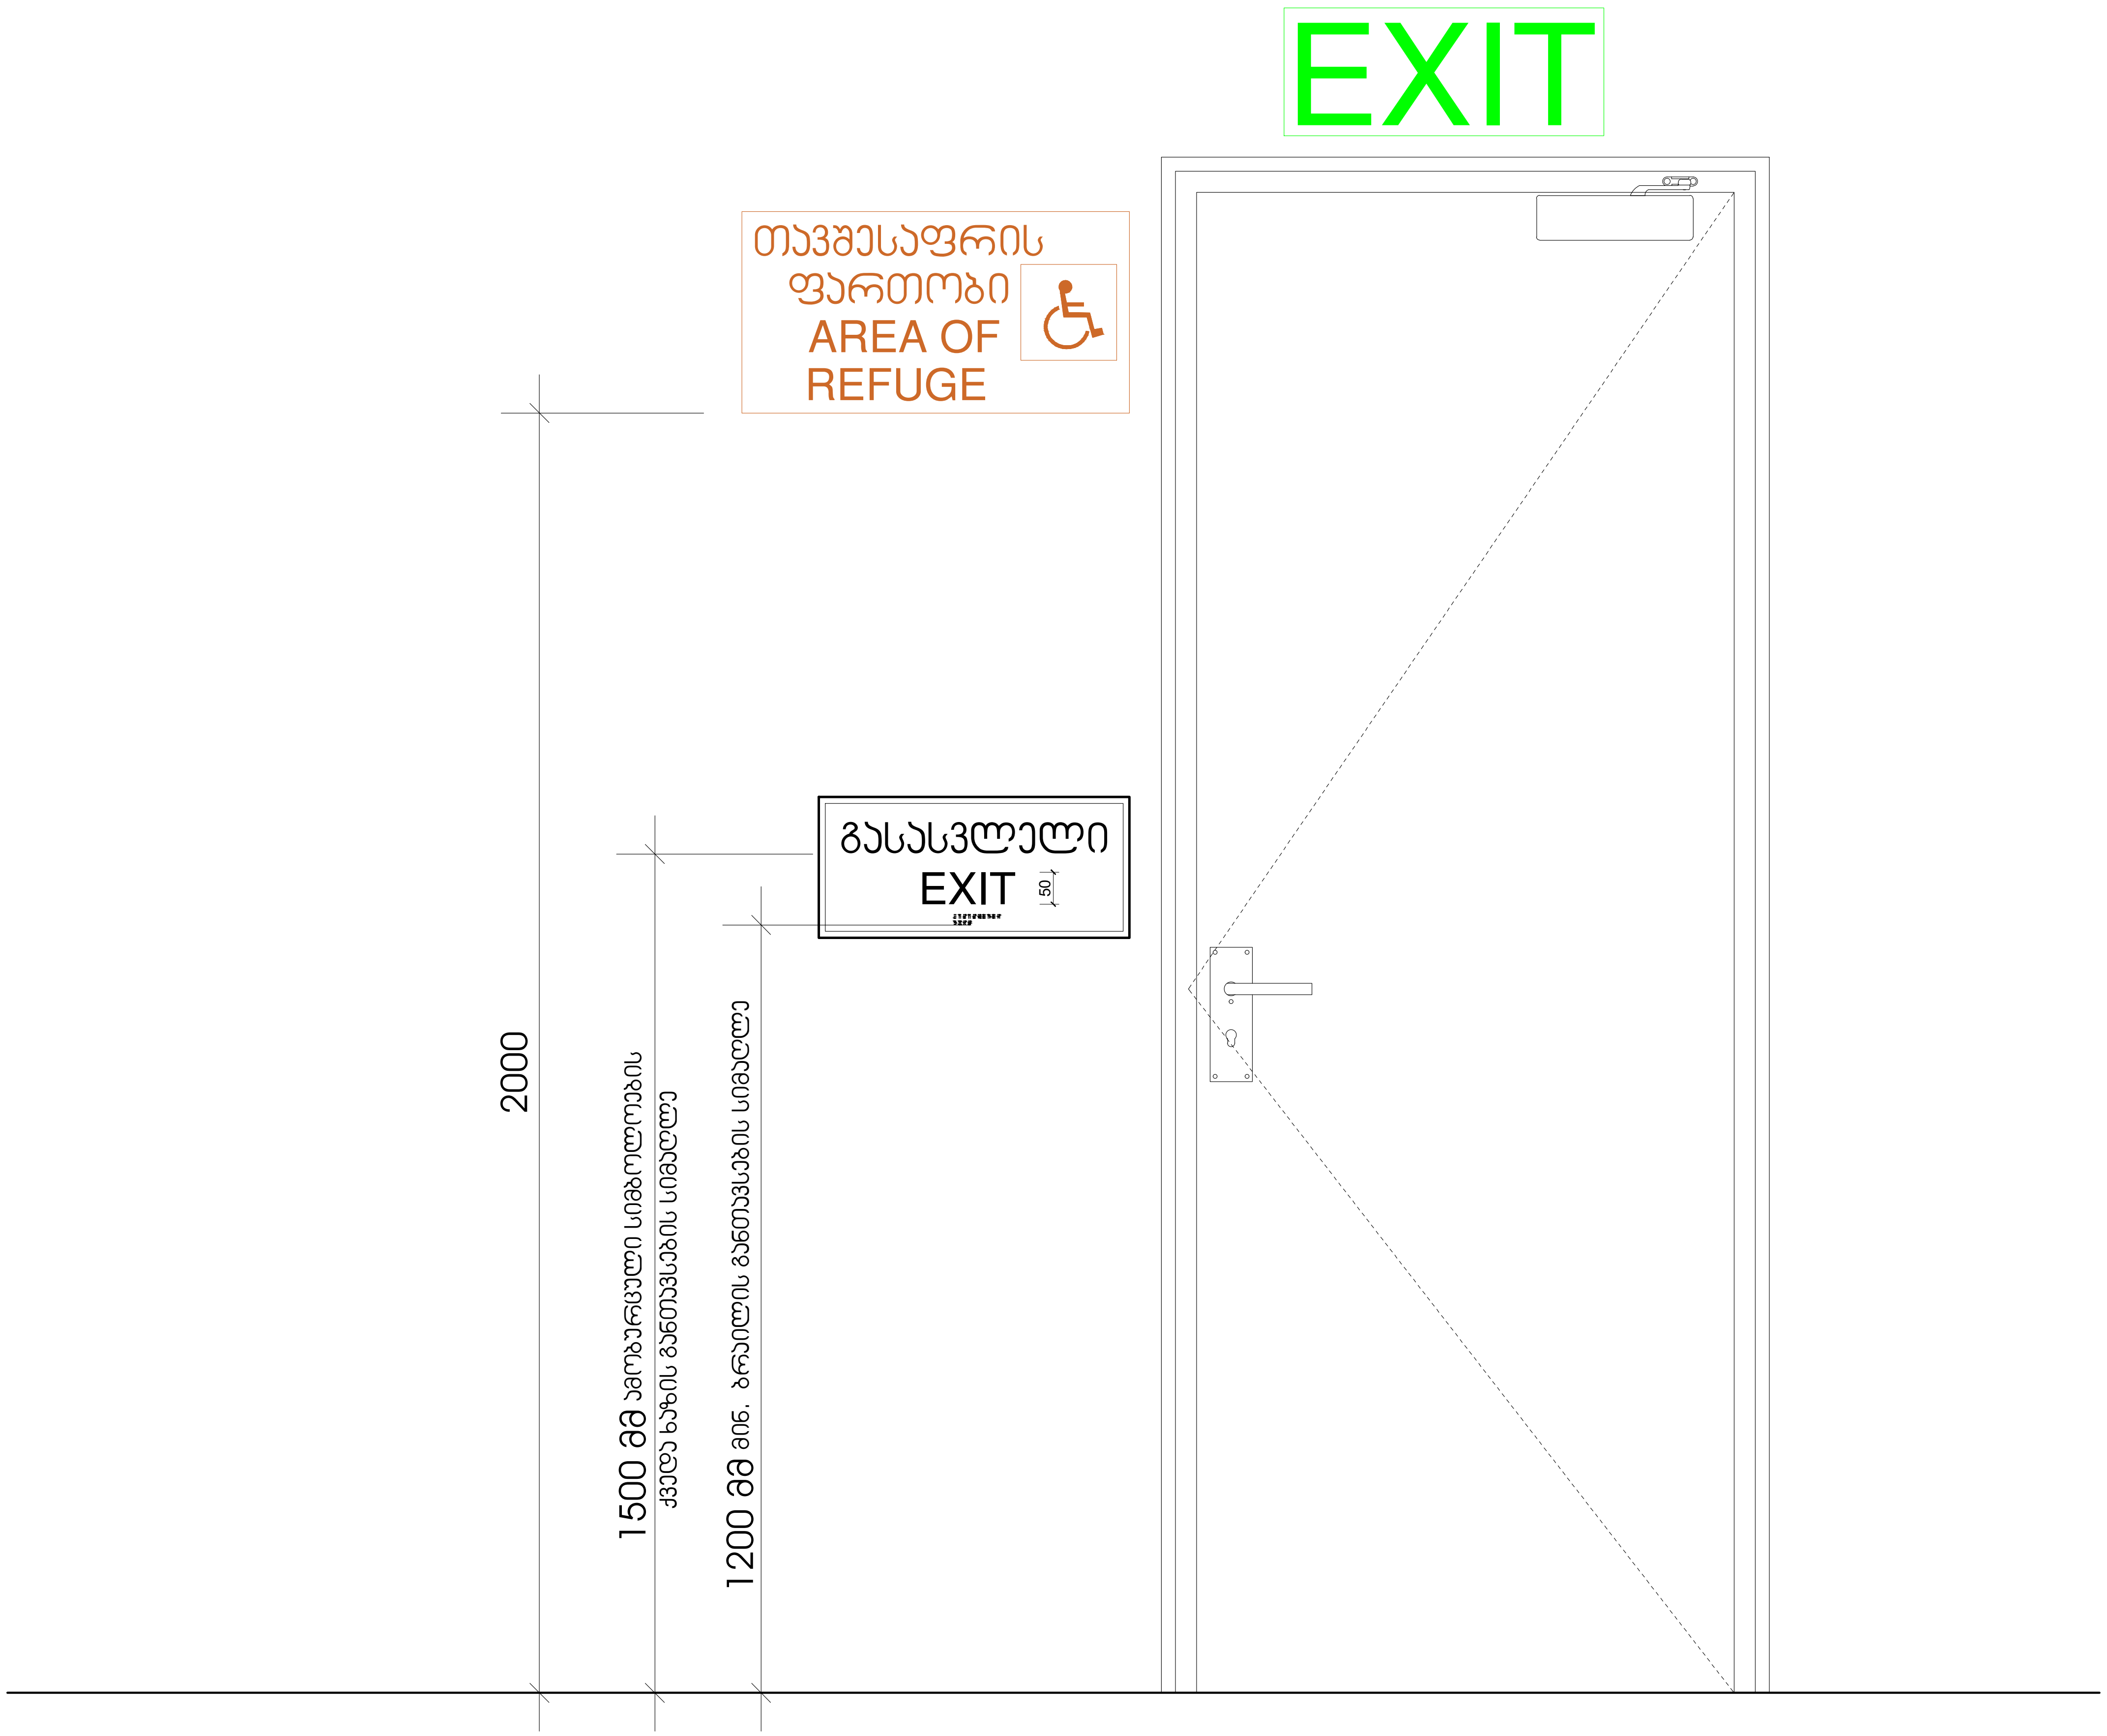

გასასვლელის განათებული ნიშანი

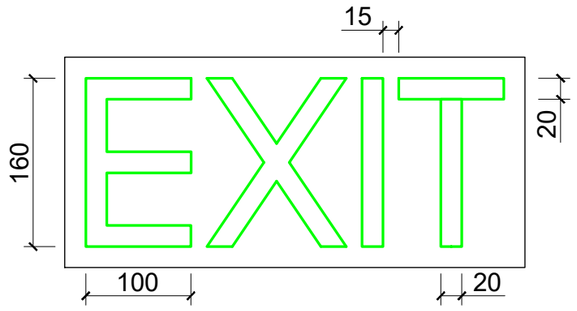

განათებული ნიშანი თავშესაფრის ფართობთან მიმავალ ჯართან

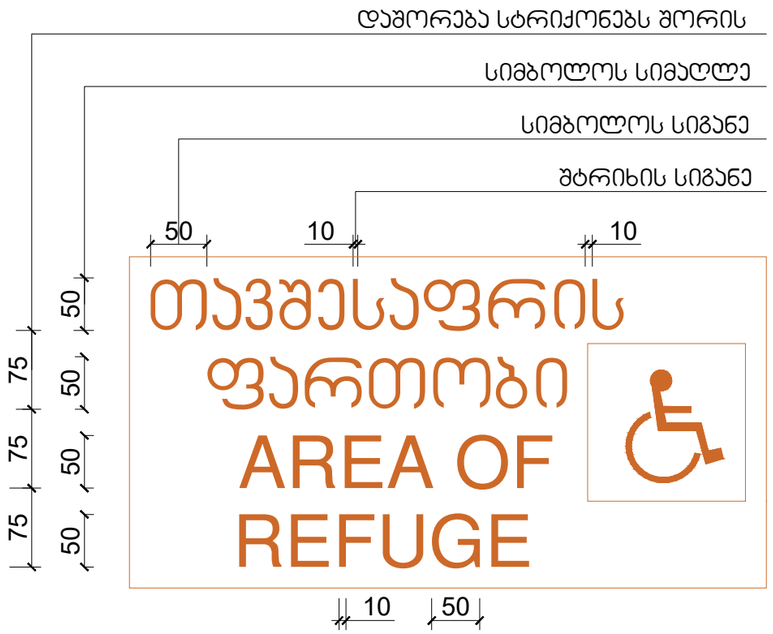

ნიშანი ამობურცული სიმბოლოებით და ბრაილით გზა-ჯიბის შესასვლელთან და გარეთ გამავალ ყველა ჯართან

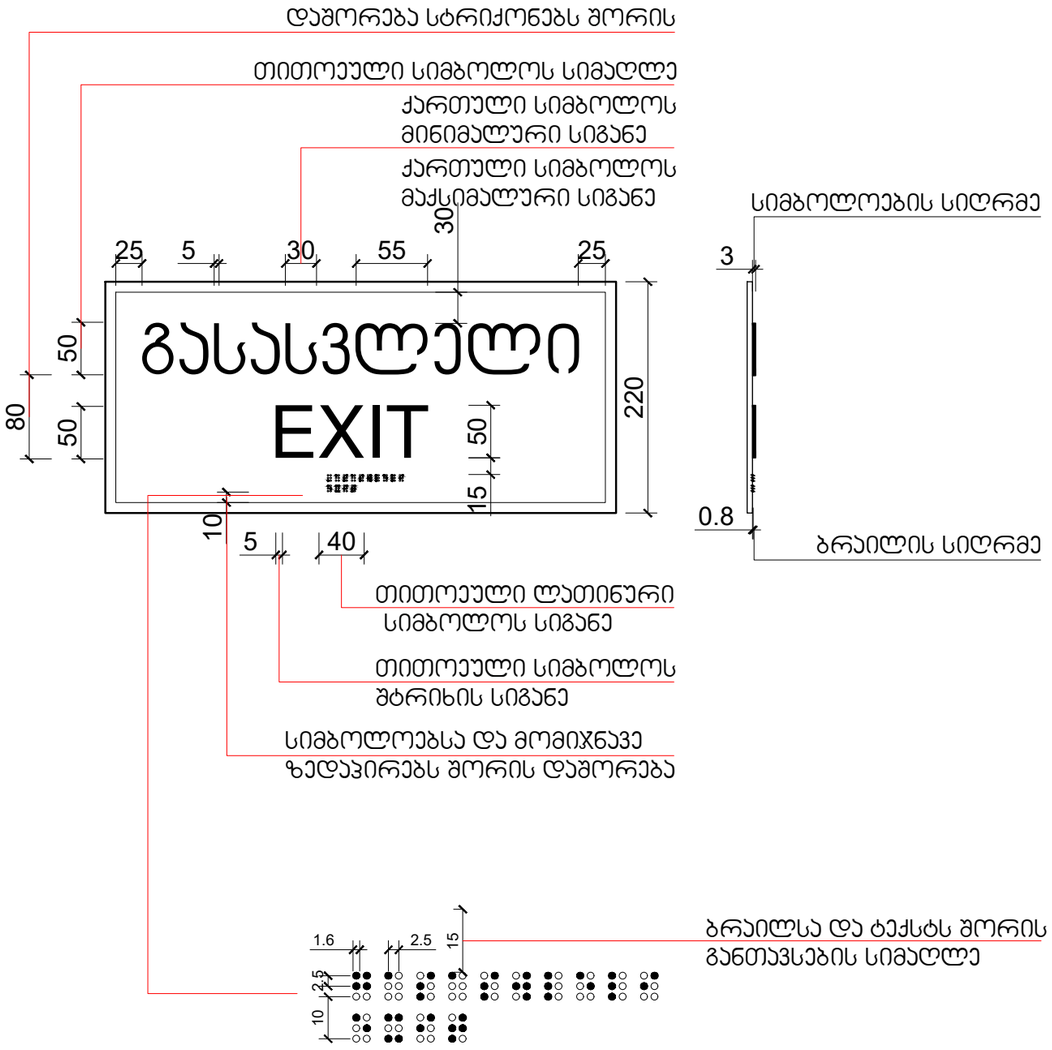

ნიშანი პიქტოგრამიბით, ამობურცული ნიშნებით და ბრაილით გათვალისწინებით მისაწვდომ ტუალეტებთან ჯარის მოსაწყობად



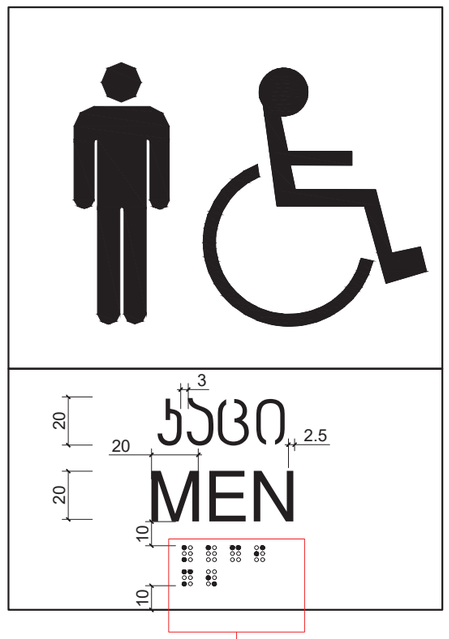



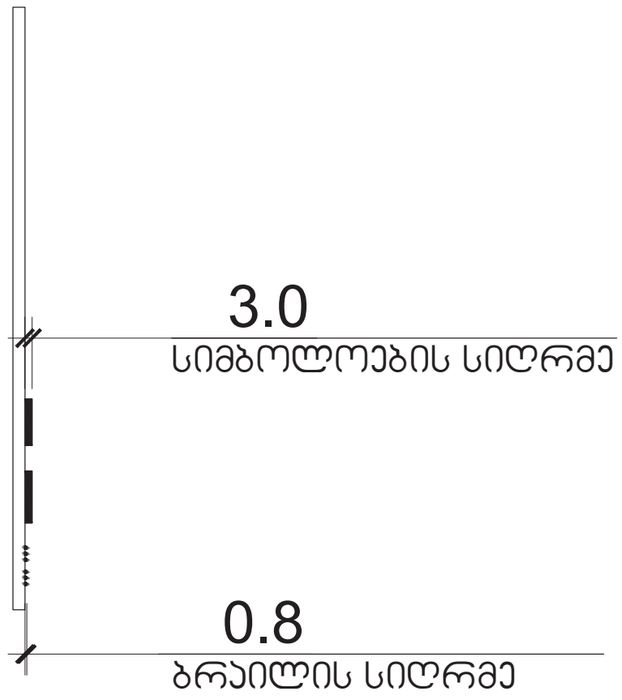

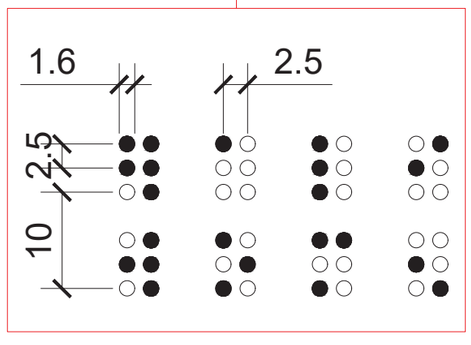

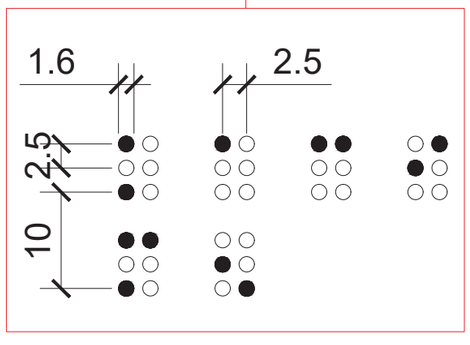

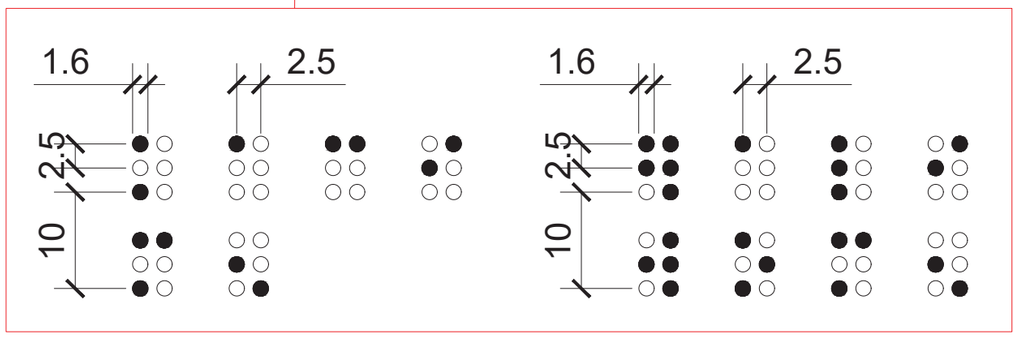

ნიშანთა სისტემა

ორმხრივი კავშირის გამოყენების წესები, ნიშანი უნდა გაიკრას თავშესაფრის ფართობებთან

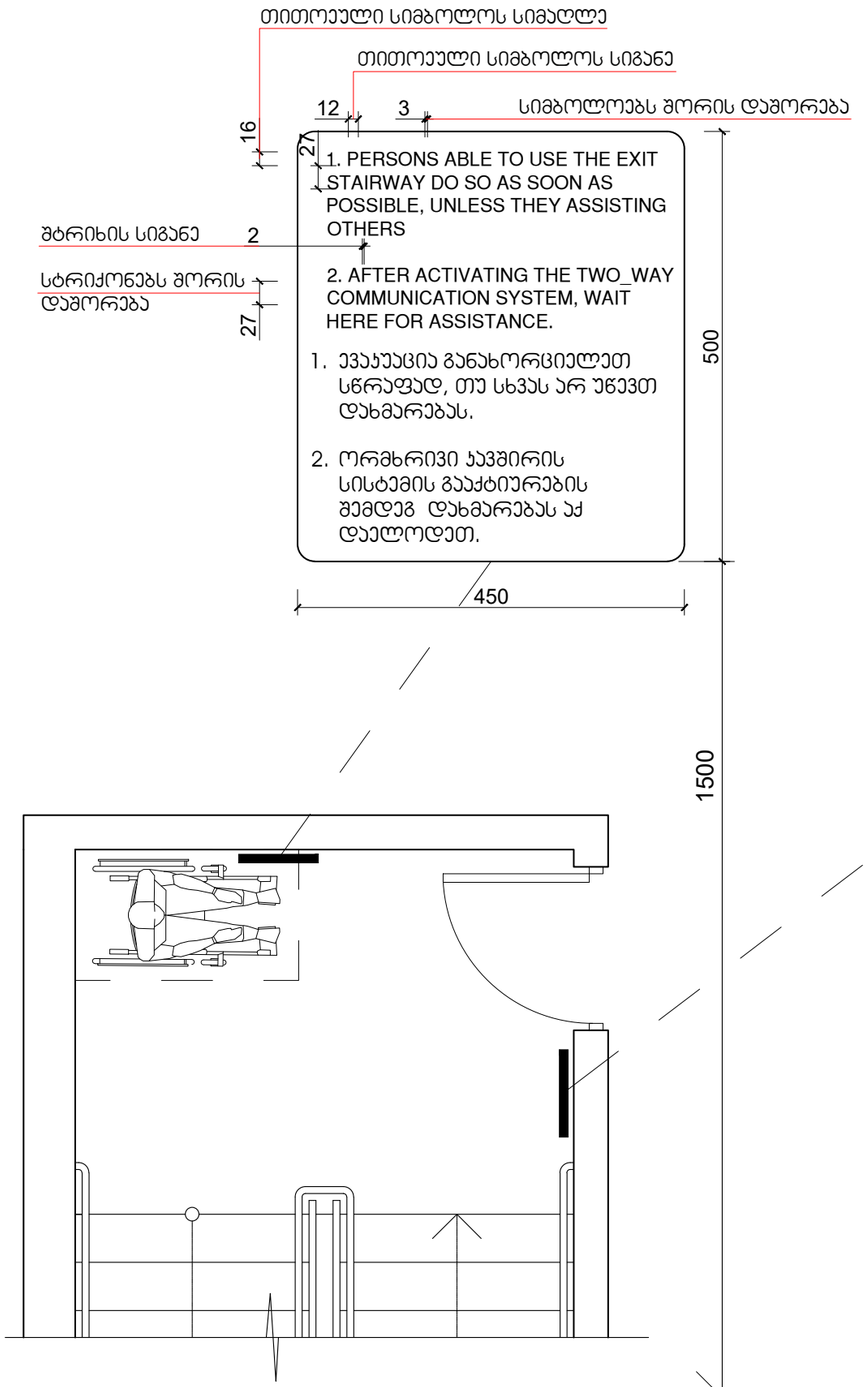

გზა-კიბის ამოსაცნობის ნიშანი, გზა-კიბის საზღვრებში, დერეფანში გამავალი კარის საჯეტის მოსამიჯნავად

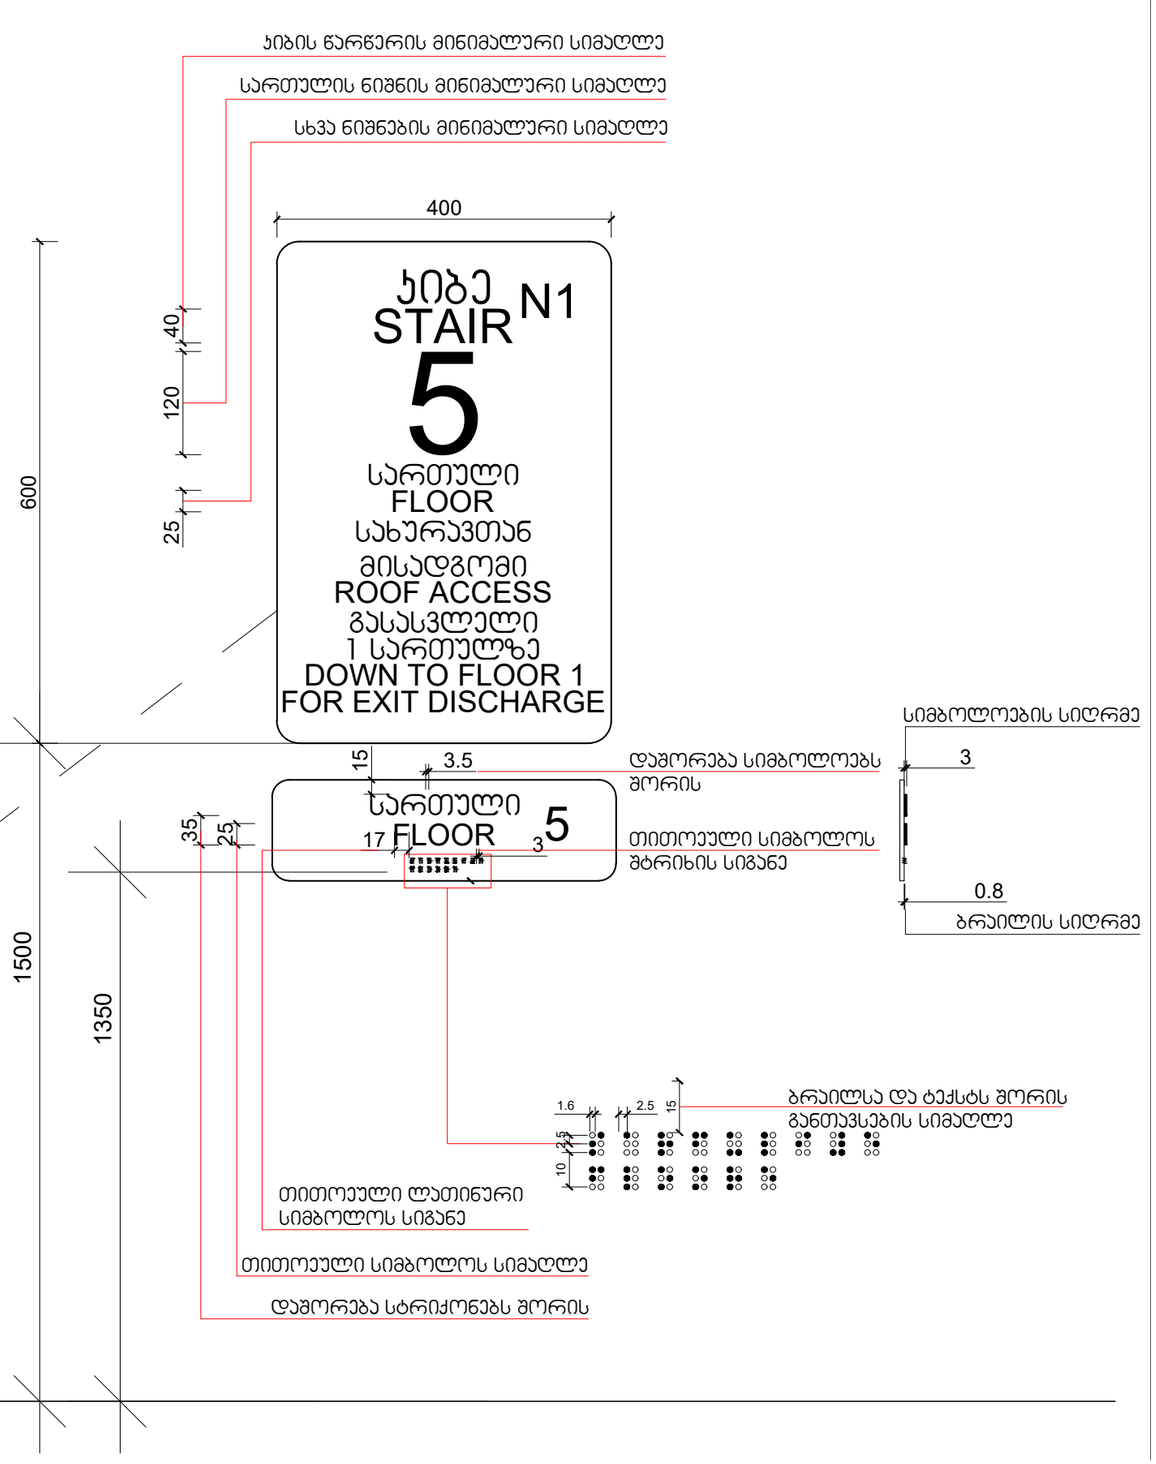

შიგა გასასვლელის გზა-კიბე

კვეთი 2

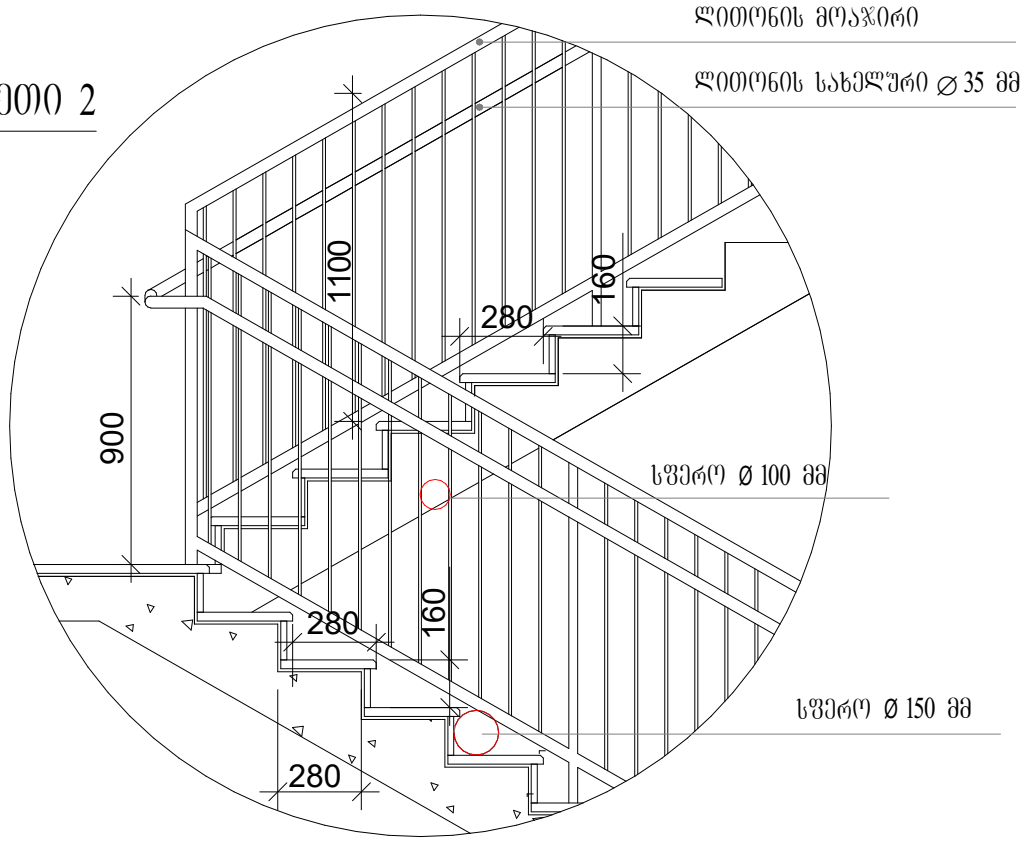

სახელური

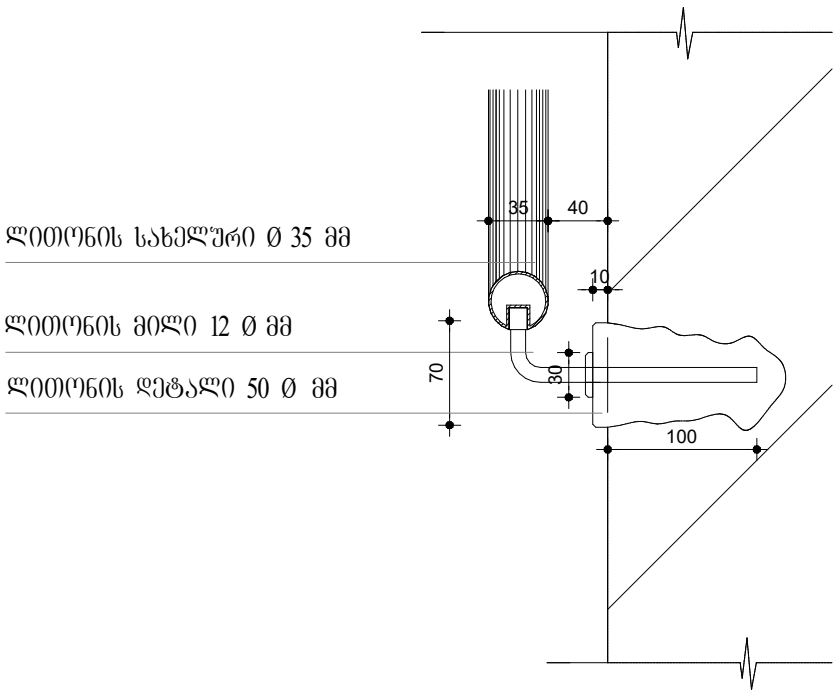

კვეთი 2

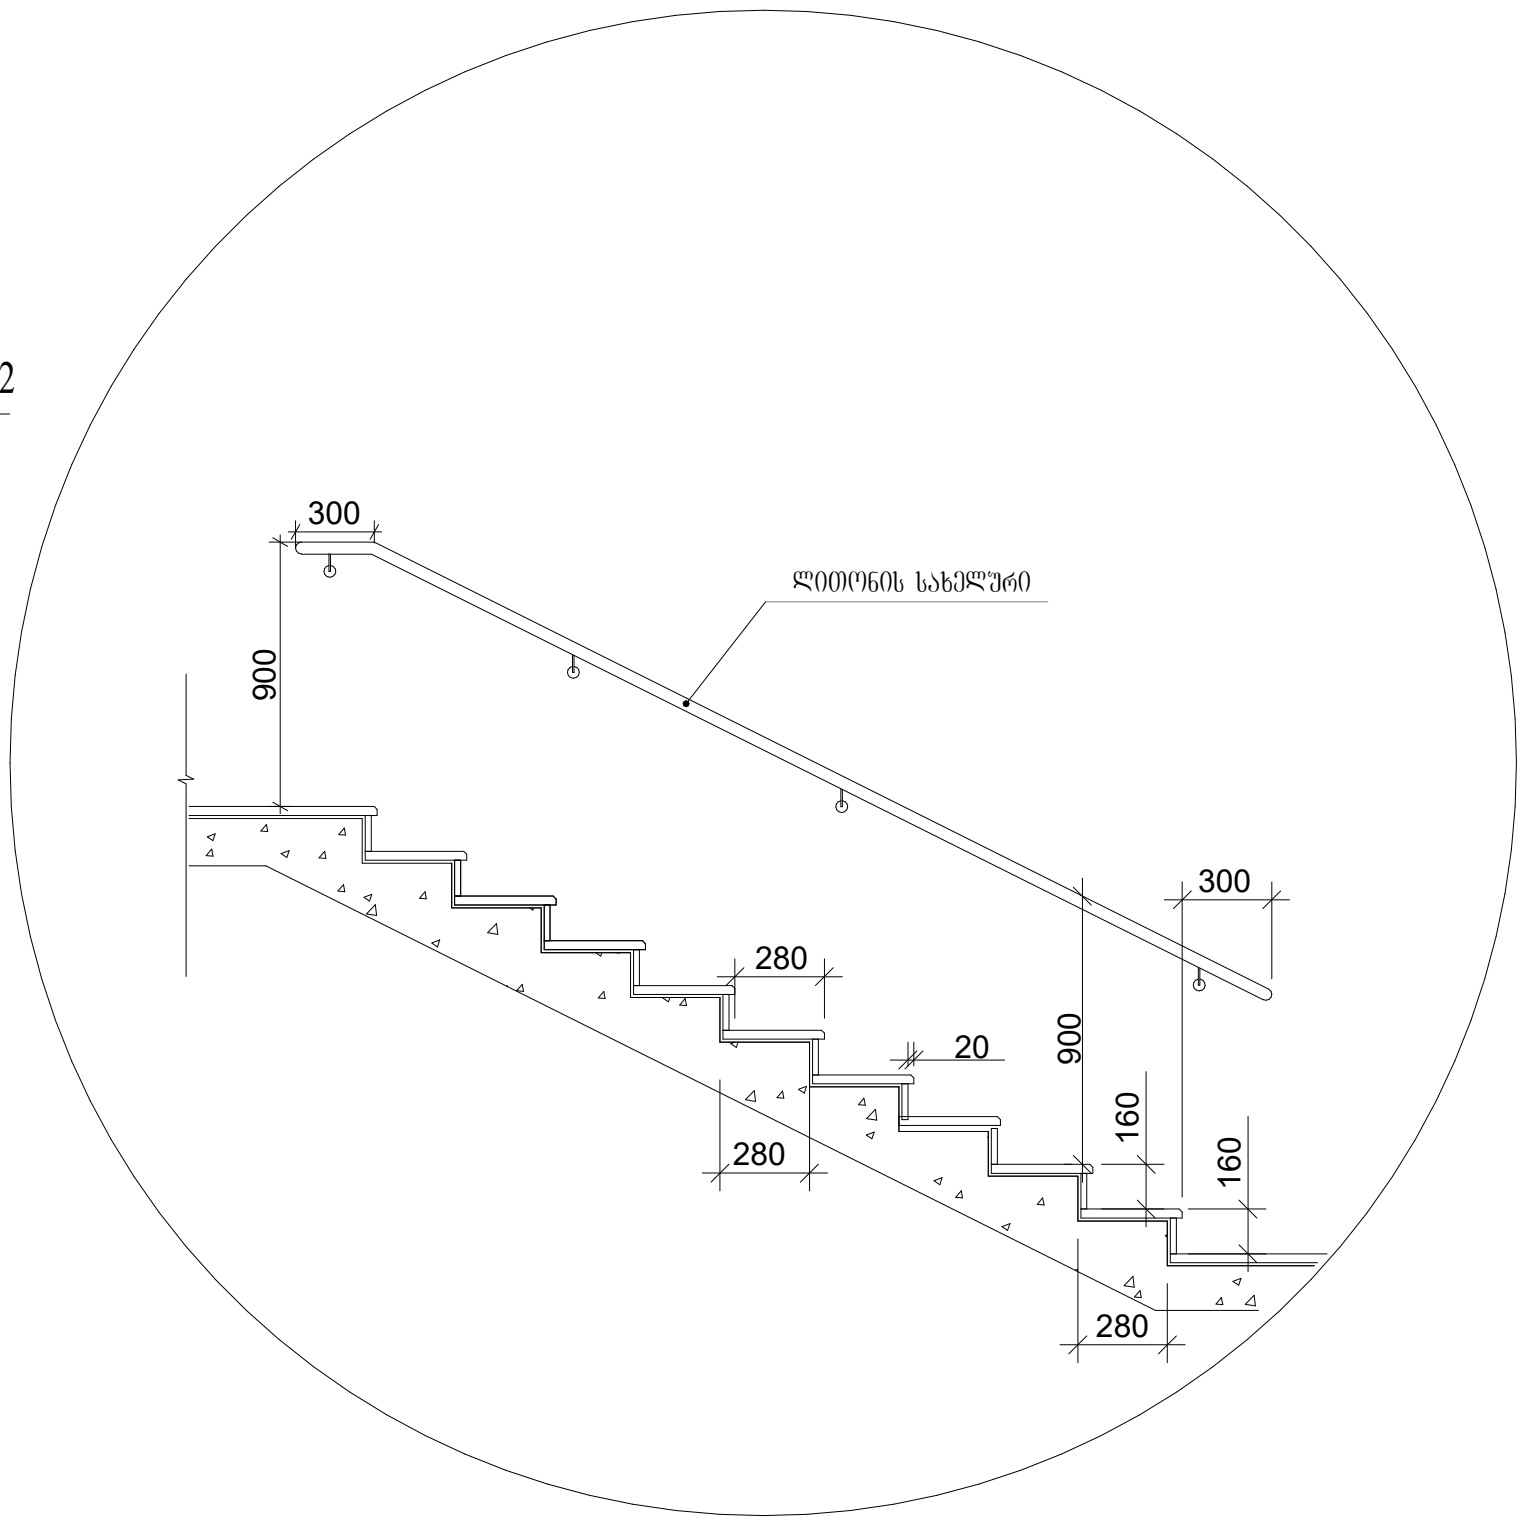

ə 1:25

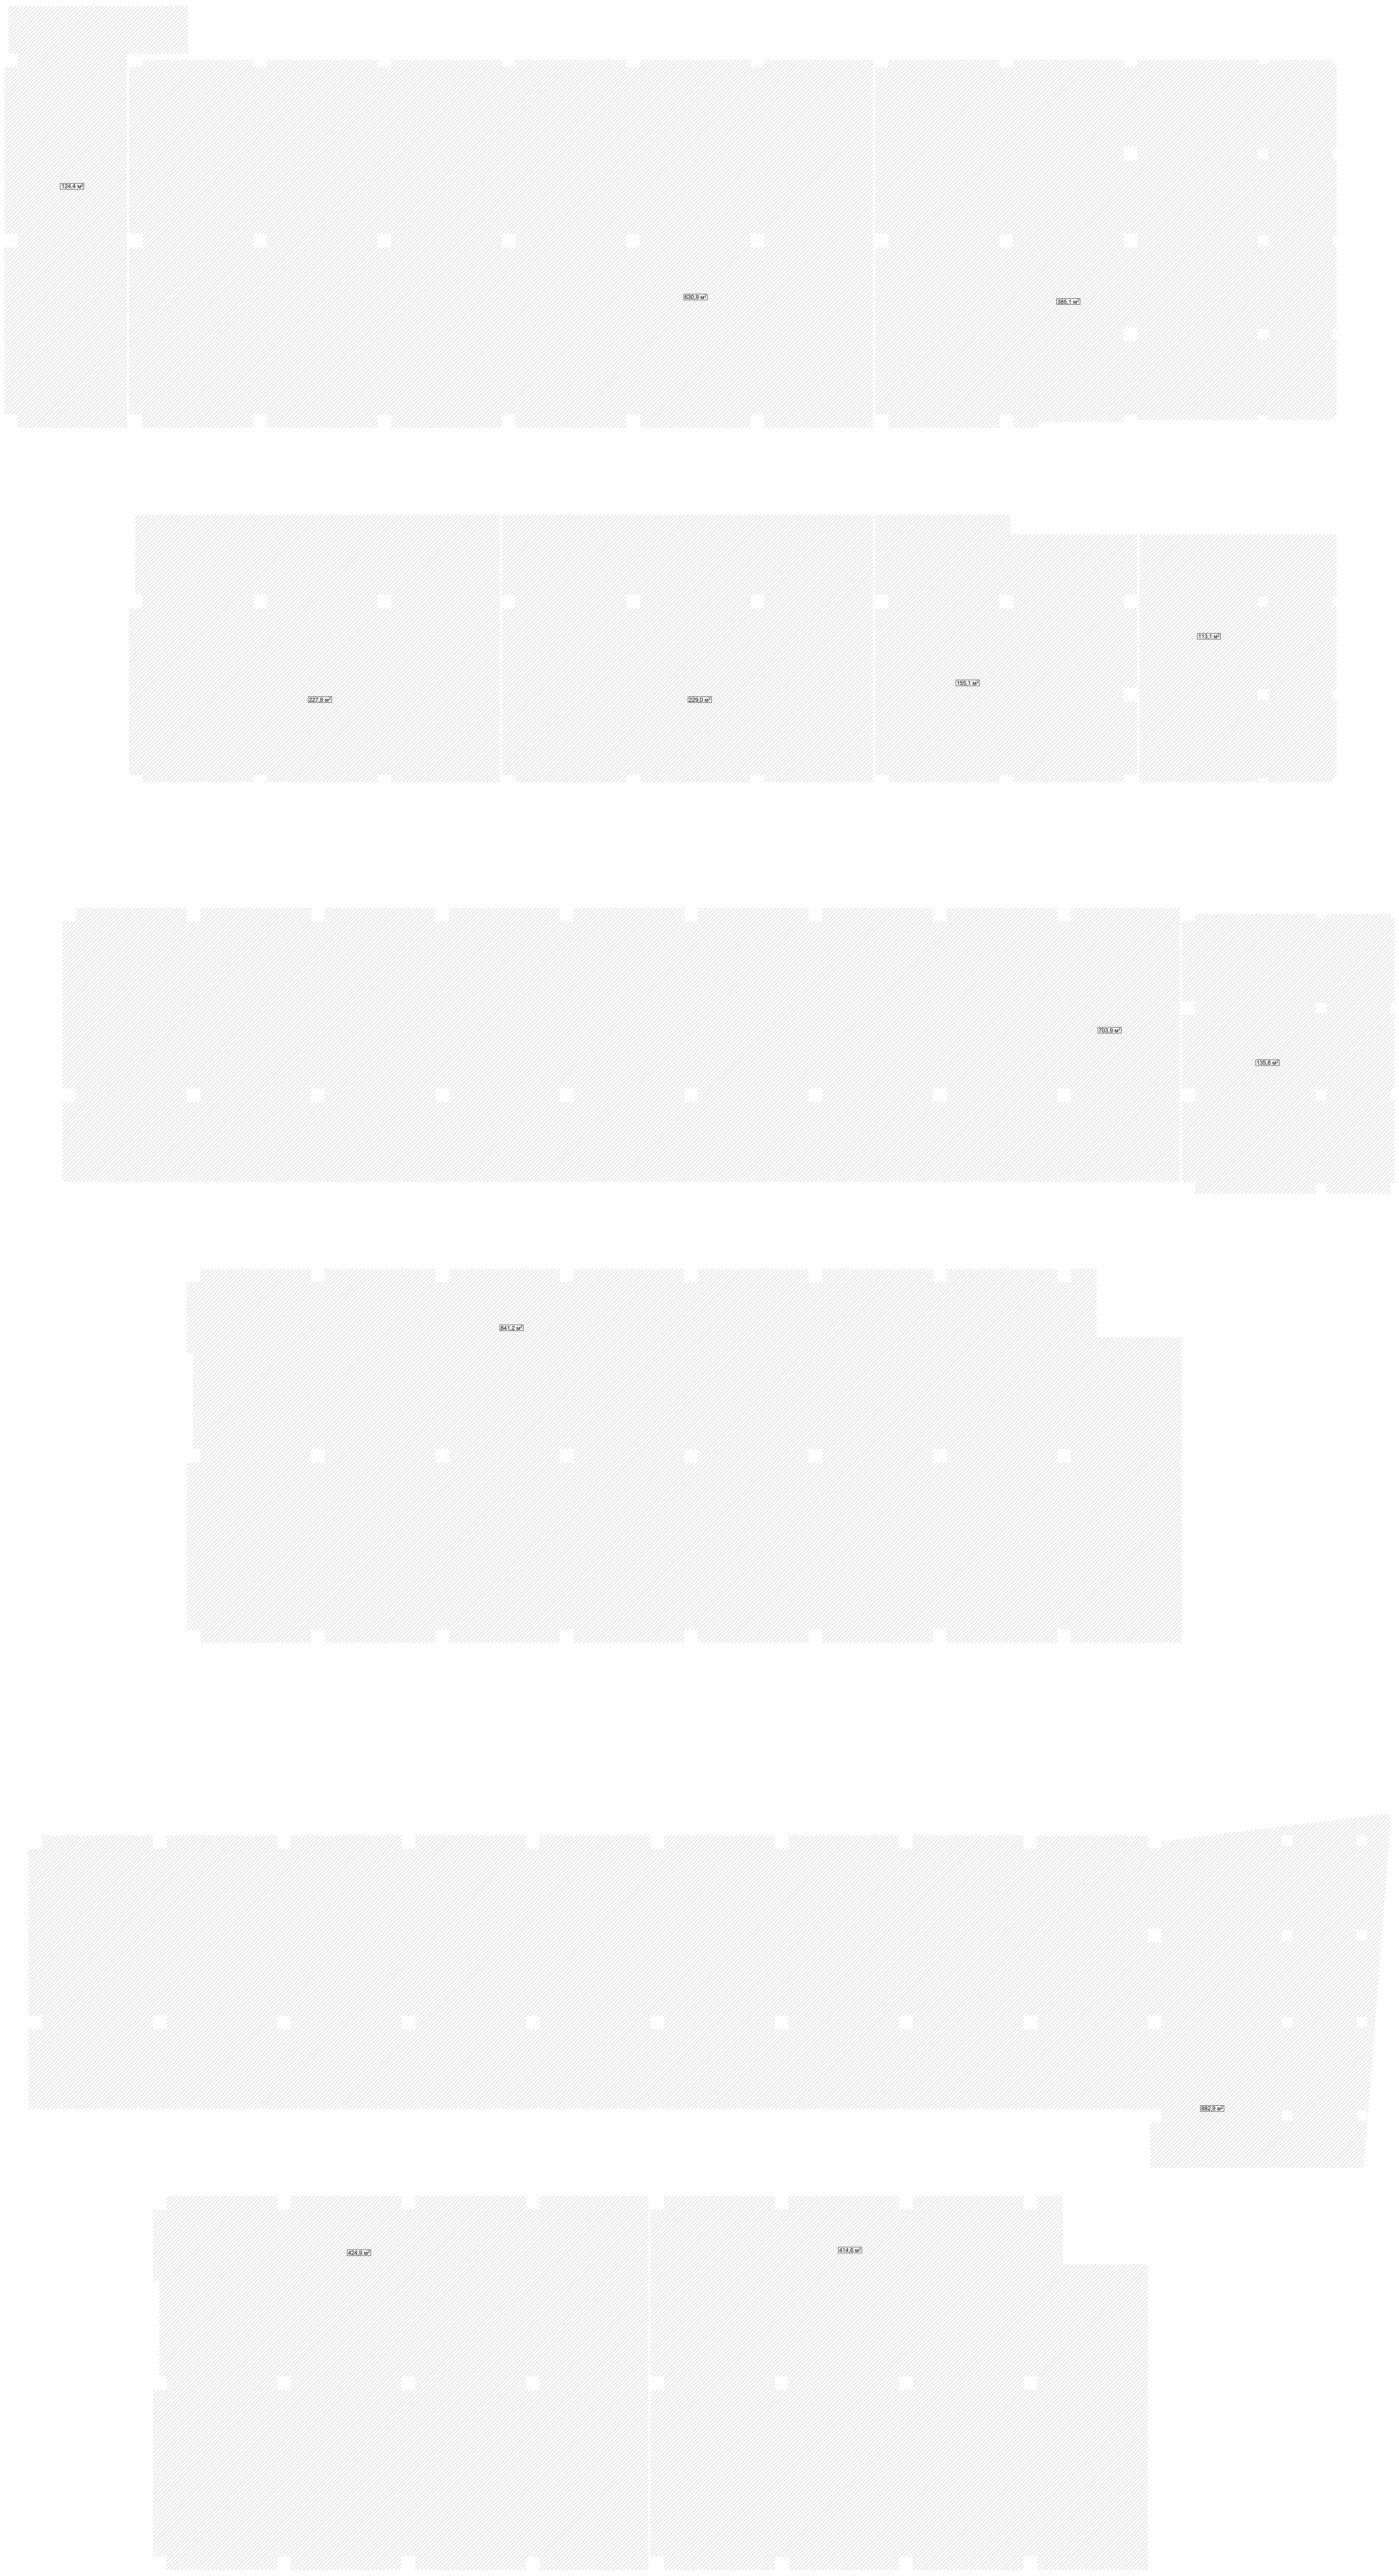

საერთო სასაწყობე ფართობი - 5268,9 მ^2

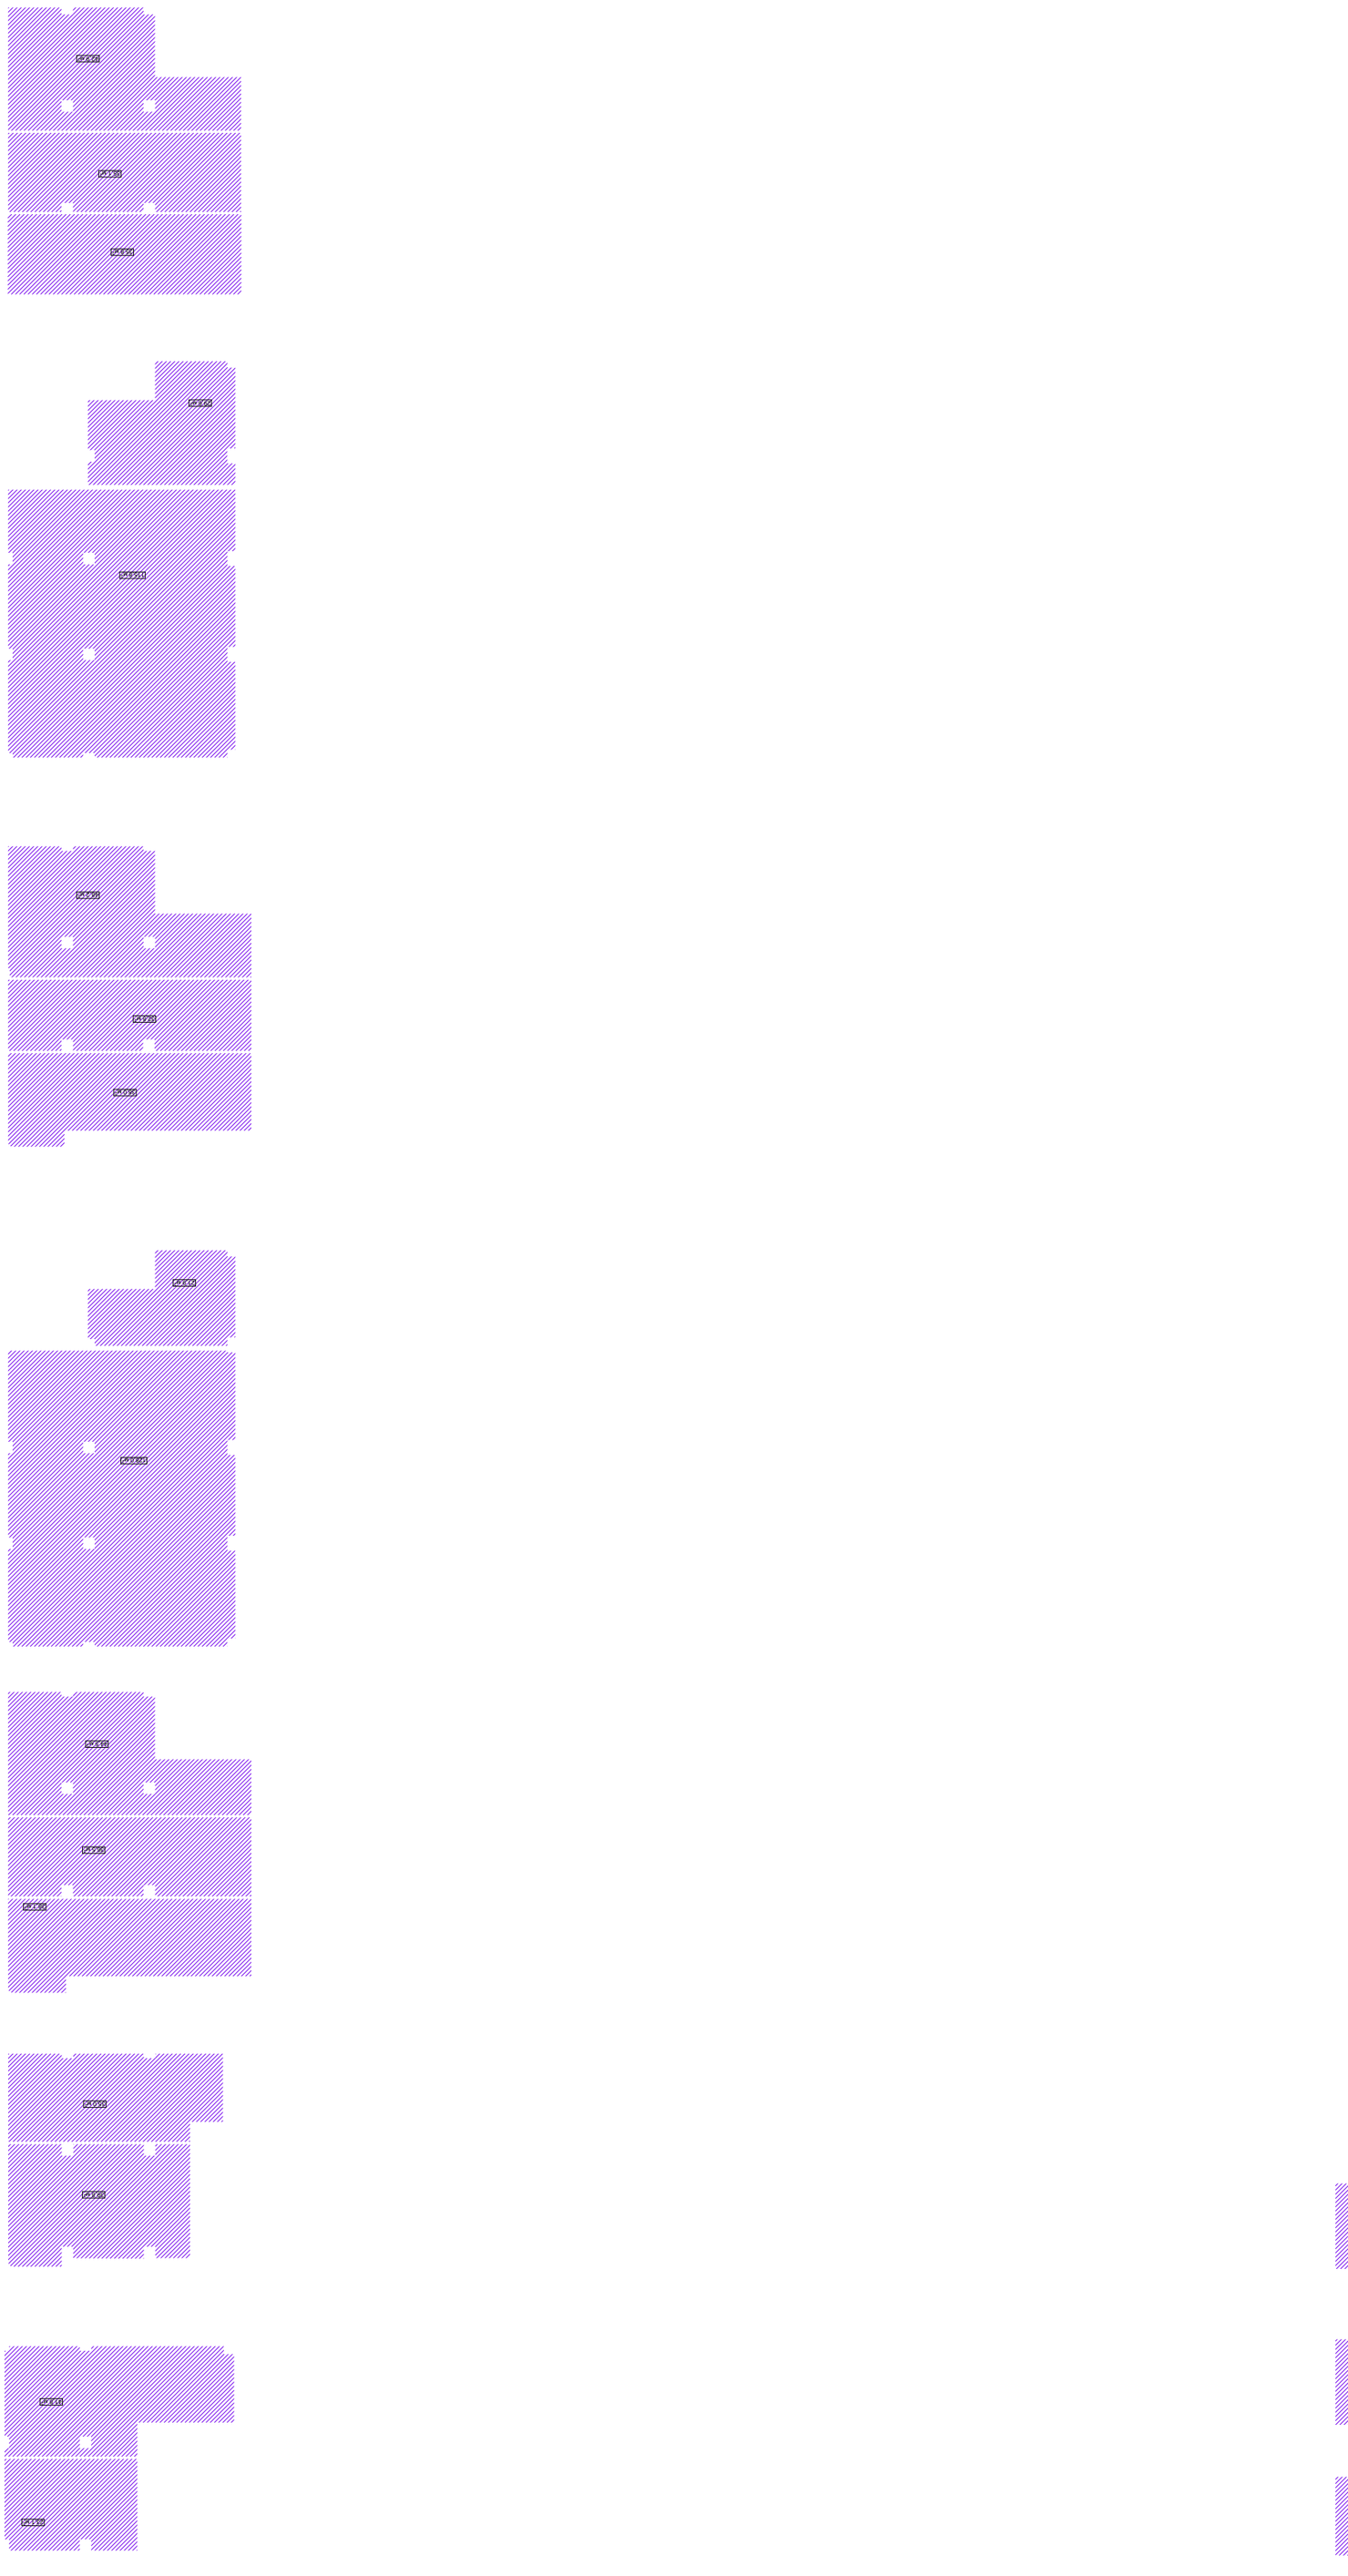
K-2.2
K-2.1
K-2.3
K-1.1
K-1.2
K-1.3
K-3.1
K-3.2
K-3.3
K-4.1
K-4.2
K-4.3
K-5.1
K-5.2
K-5.3
K-6.1
K-6.2
K-6.3
K-7.1
K-7.2
K-7.3
K-8.1
K-8.2
K-8.3
K-9.1
K-9.2
K-9.3
K-10.1
K-10.2
K-10.3
K-11.1
K-11.2
K-11.3
K-12.1
K-12.2
K-12.3
K-13.1
K-13.2
K-13.3
K-14.1
K-14.2
K-15.1
K-15.2
K-15.3
K-16.1
K-16.2
K-16.3
K-17.1
K-17.2
K-17.3