№1 სიმაღლის განსაზღვრის ჭრილის ხაზი
ფოცხვერაშვილის ქუჩის მხრიდან

№2 სიმაღლის განსაზღვრის ჭრილის ხაზი
წინამძღვრიშვილის ქუჩის მხრიდან

ბლოკი "ა"

ბლოკი "ბ"

ბლოკი "ბ"

ბლოკი "გ"

ფოცხვერაშვილის ქუჩა

ფასადის ხაზი

ფასადის ხაზი

უკანა ეზო

703

1,406

1,159

703

456

1,649

1,179

0.00=411.7

1,985

1,262

5,505

1,420

729

729

1,457

691

66.0 m²

3.0 m²

821

300

854

(არქიტექტურა) შ.პ.ს „არქიტექტურის ხმა"
ს/კ 405667826
ზესტაფონის ქ. №15
0180
თბილისი
საქართველო

SOUND OF ARCHITECTURE

დამკვეთი:
0179
თბილისი
საქართველო

ფუნქცია:
მრავალბინიანი საცხოვრებელი სახლი

ობიექტის მისამართი:
თბილისი, მიხეილ წინამძღვრიშვილის ქუჩა N 121ა
ს.კ 01.16.01.010.017

გენგეგმა


პროექტის №: 01
დირექტორი: ნ წულაია
არქიტექტორი: მ.ხარაზიშვილი
არქიტექტორი: ნ. წულაია
არქიტექტორი: ვ. იობიძე

თარიღი: 22.01.2025

მაშტაბი: 1:200

A-2

ჭრილი 1-1

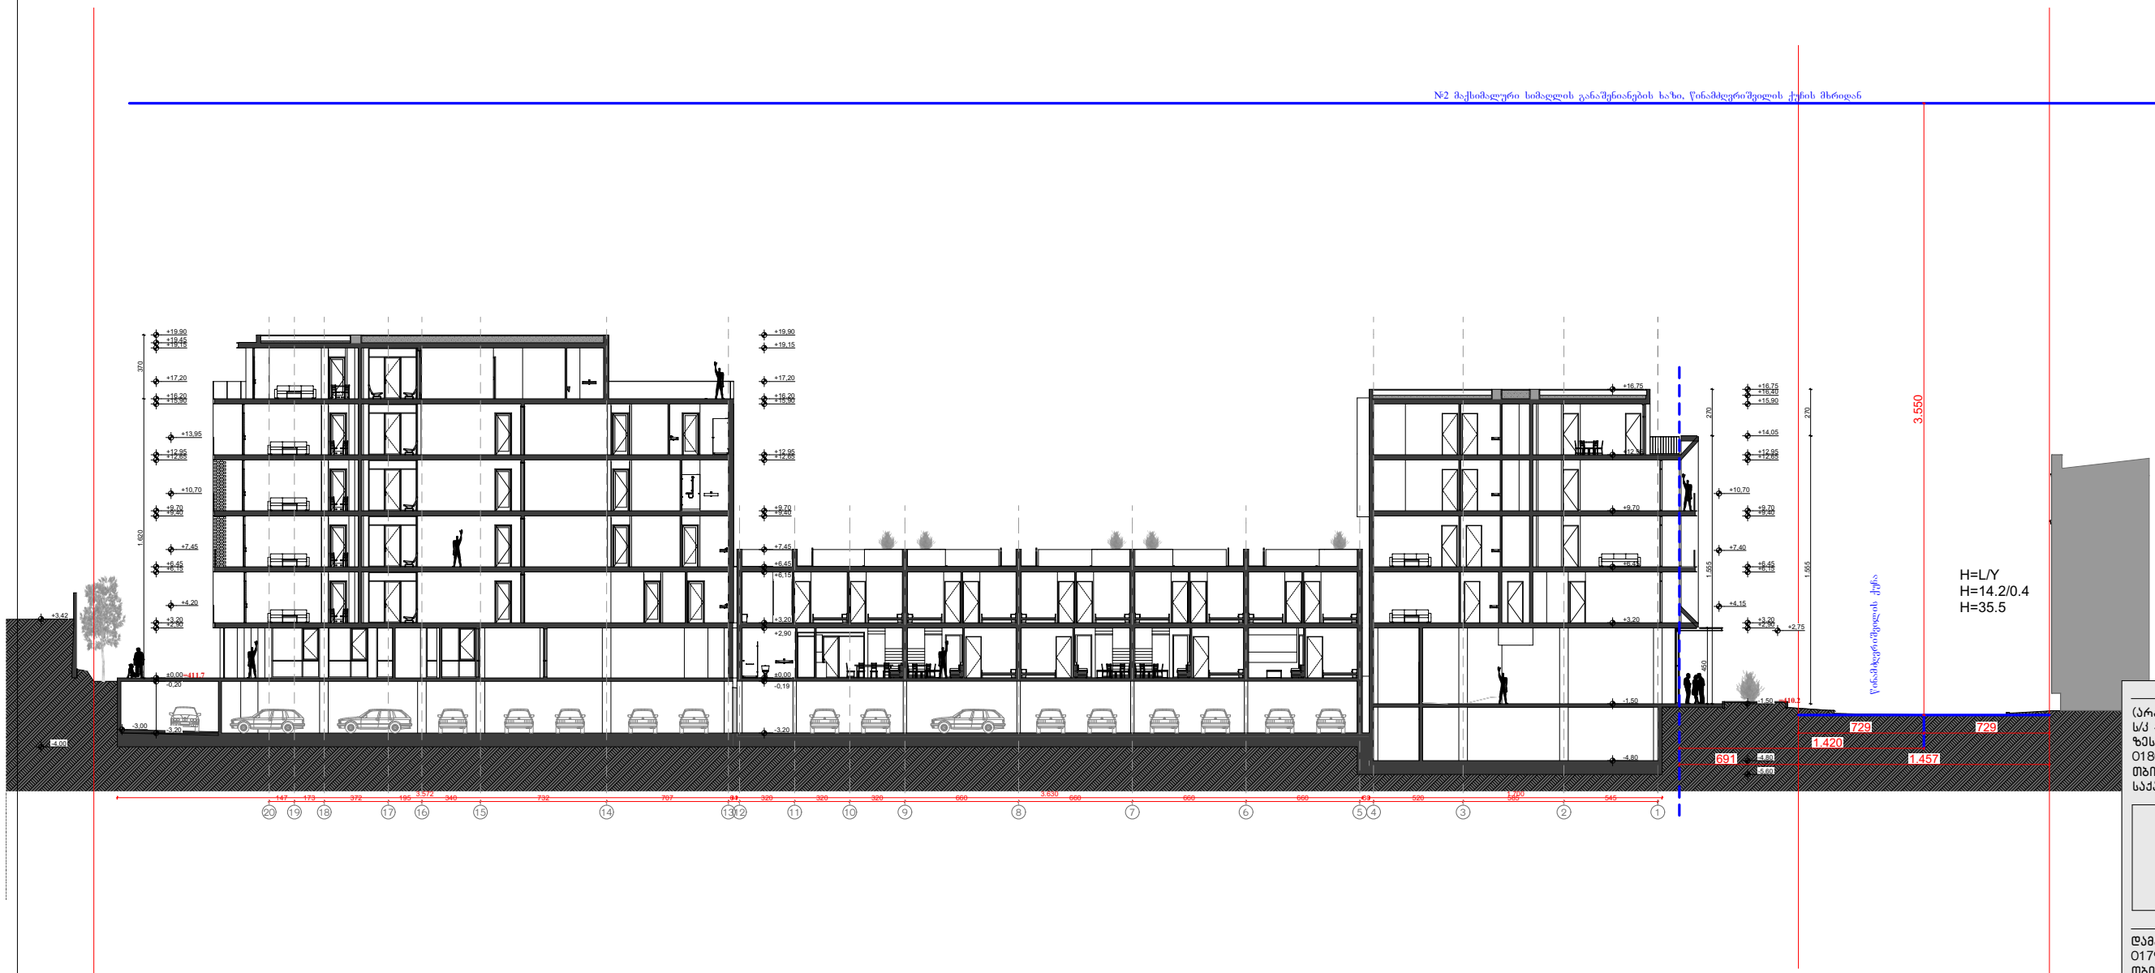

(არქიტექტურა) შ.პ.ს „არქიტექტურის ხმა"
ს/კ 405667826
ზესტაფონის ქ. №15
0180
თბილისი
საქართველო

SOUND OF ARCHITECTURE

ღამკვეთი:
0179
თბილისი
საქართველო

ფუნქცია:
მრავალბინიანი საცხოვრებელი სახლი

ობიექტის მისამართი:
თბილისი, მიხეილ წინამძღვრიშვილის
ქუჩა N 121ა
ს.კ 01.16.01.010.017


მაქსიმალური სიმაღლის განსაზღვრა

პროექტის №: 01
დირექტორი: ნ წულაია
არქიტექტორი: მ.ხარაზიშვილი
არქიტექტორი: ნ. წულაია
არქიტექტორი: ვ. იობიძე

თარიღი: 22.01.2025

მაშტაბი: 1:200

A-2

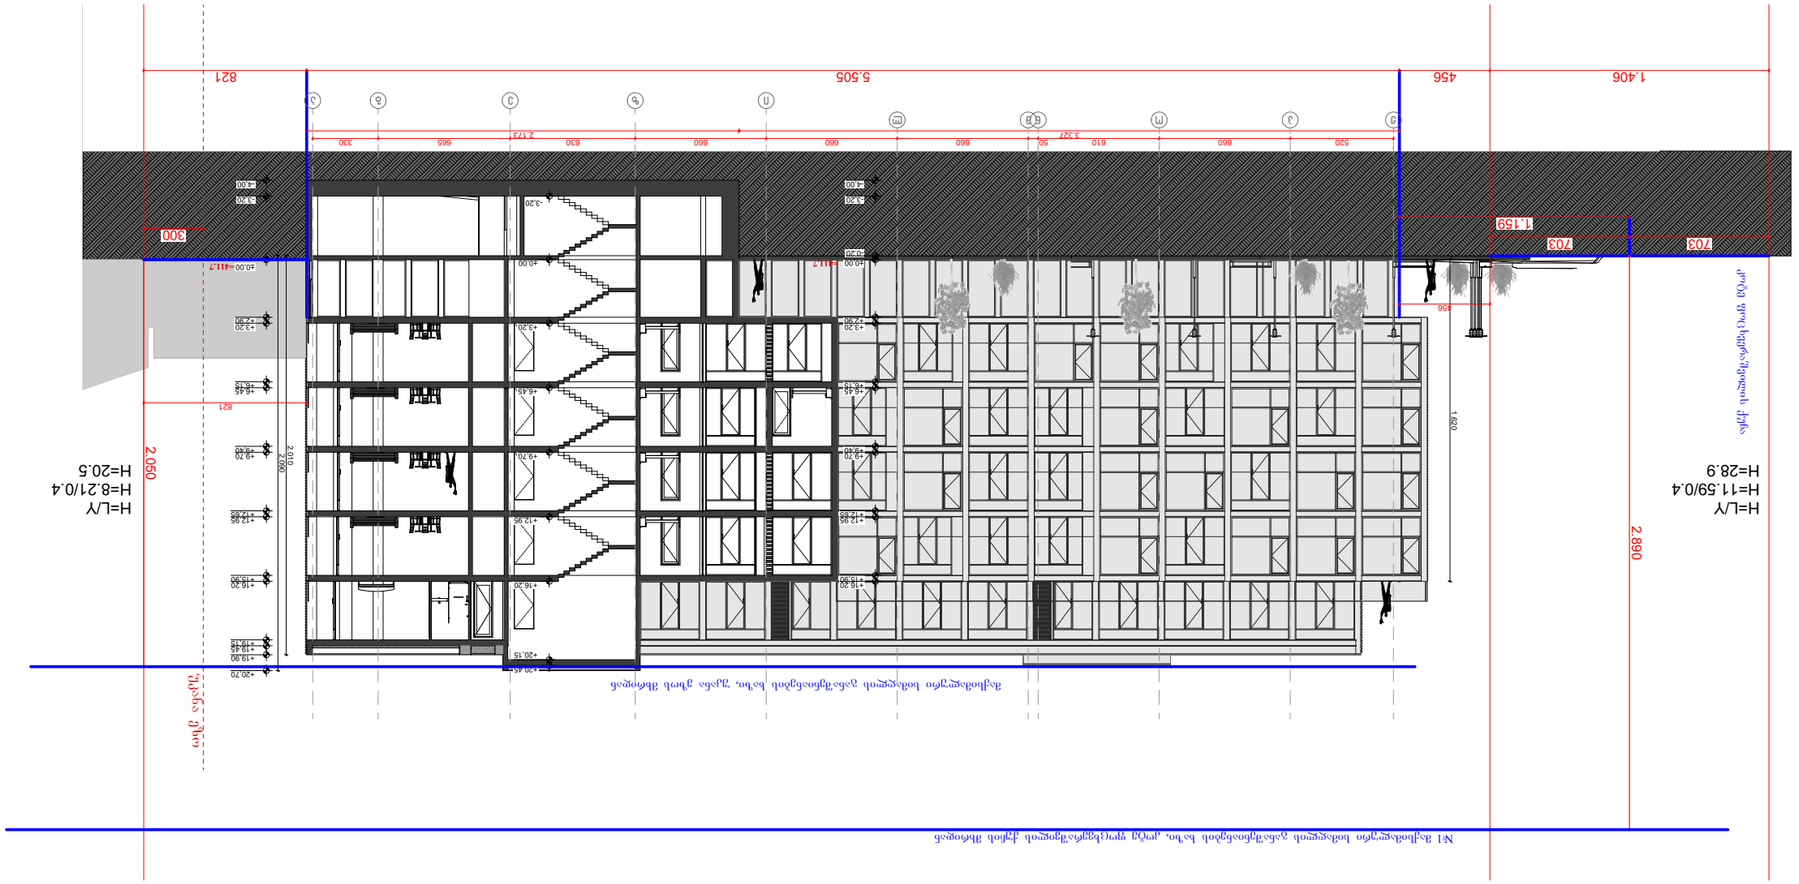







