
საკადასტრო გეგმა


საჯარო რეესტრის ეროვნული სააგენტო

საკადასტრო კოდი:	**01.19.18.001.009**	ნაკვეთის დანიშნულება:	**არასასოფლო სამეურნეო**
განცხადების ნომერი:	**882023545112**	ფართობი:	**34841 კვ.მ (WGS 84 / UTM zone 38N)**
მომზადების თარიღი:	**31/05/2023**		

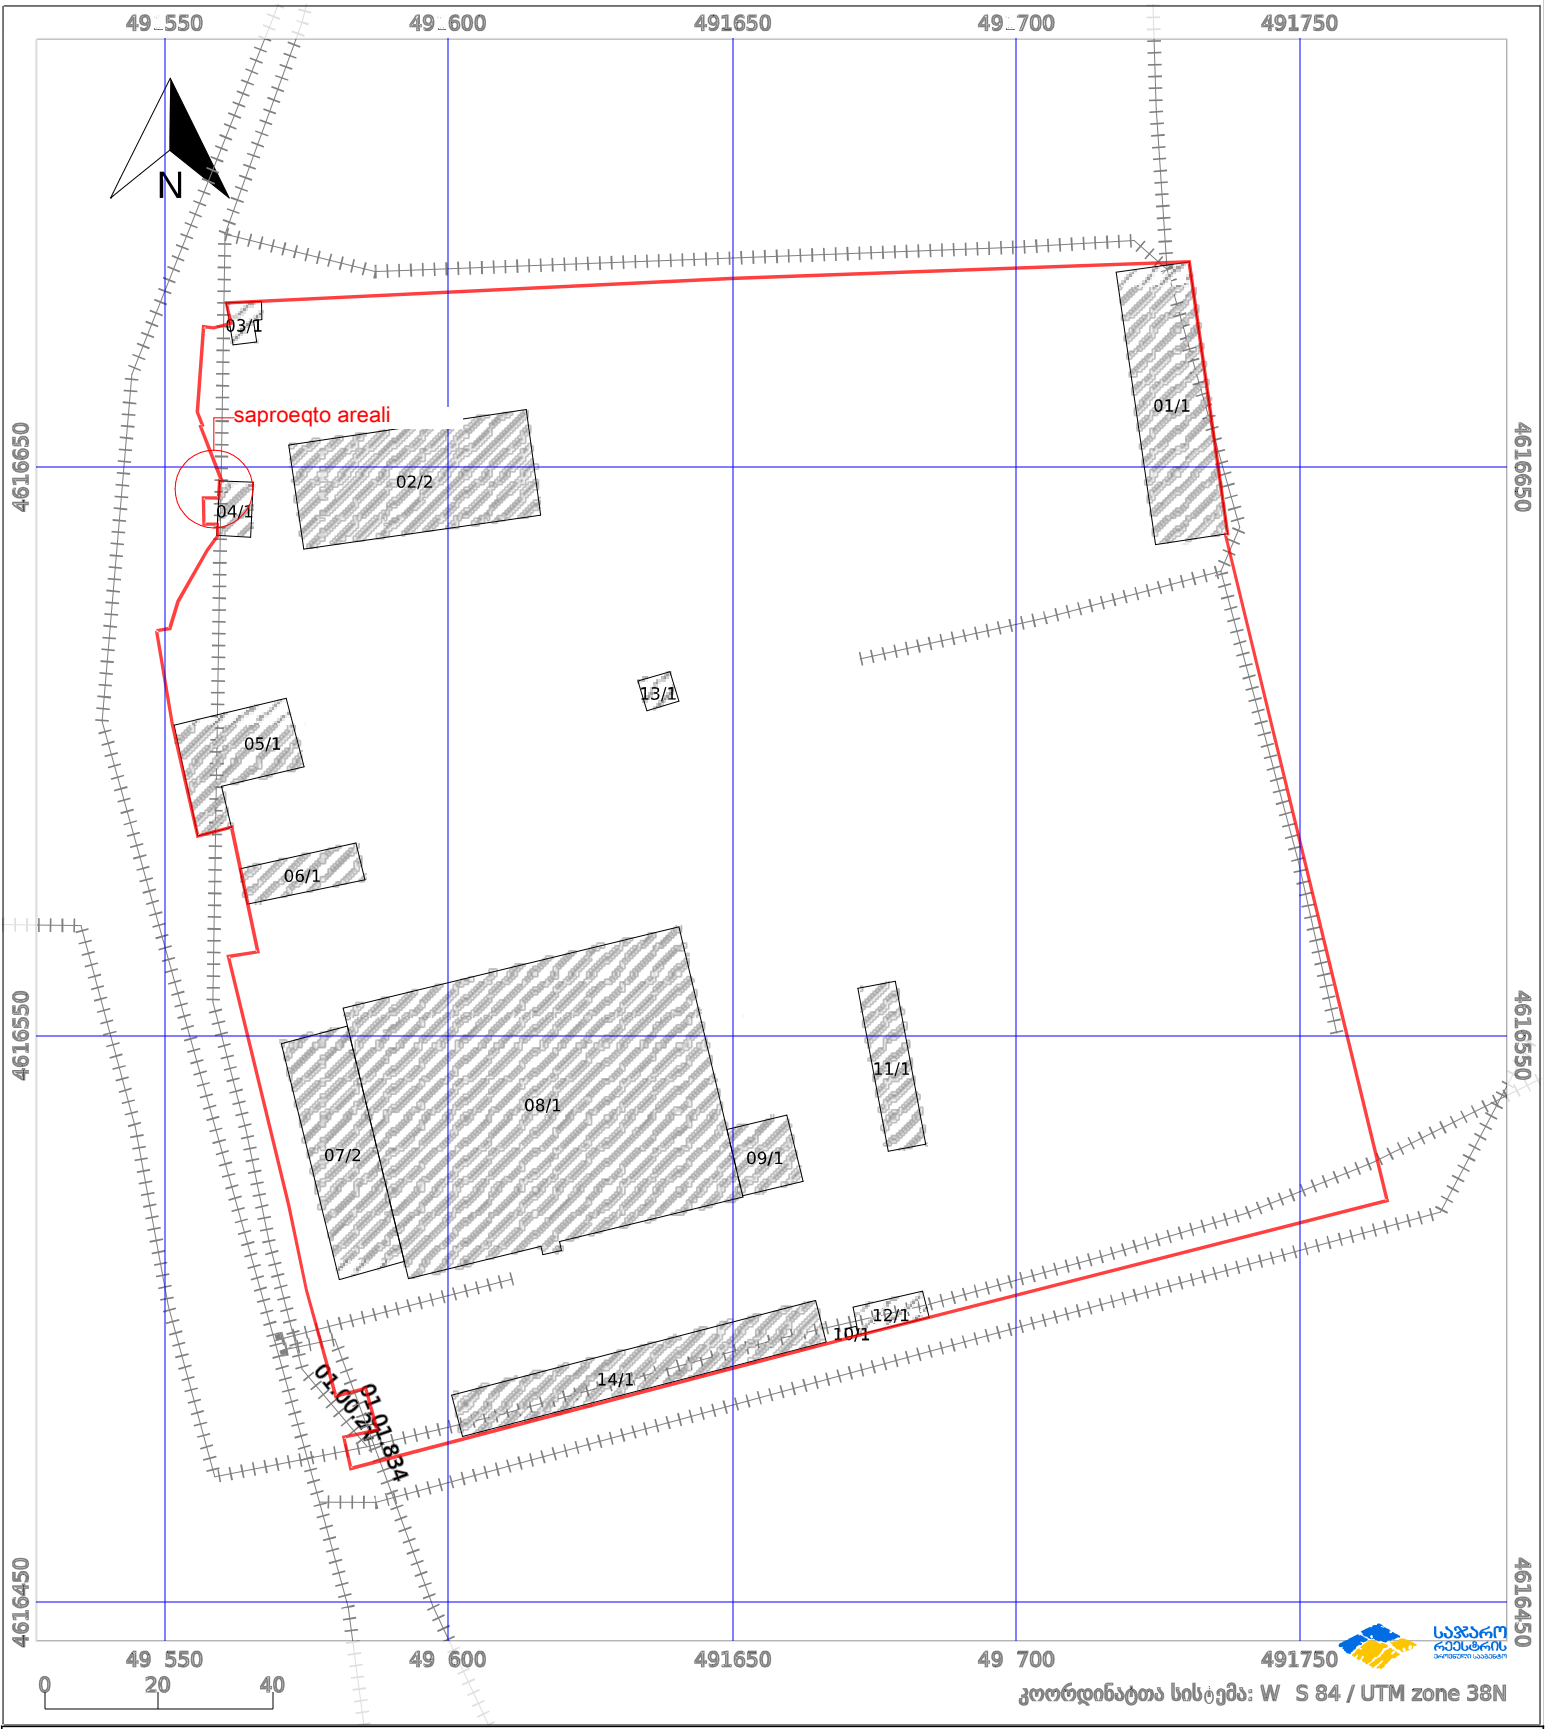

პირობითი აღნიშვნები:

	ნაკვეთის საზღვარი		მშენებარე ნაგებობა	02/4	აშენებული ნაგებობა		ქარსაფარი ზოლი
	ხაზობრივი ნაგებობა		ტყის ფონდი		ვალდებულება		

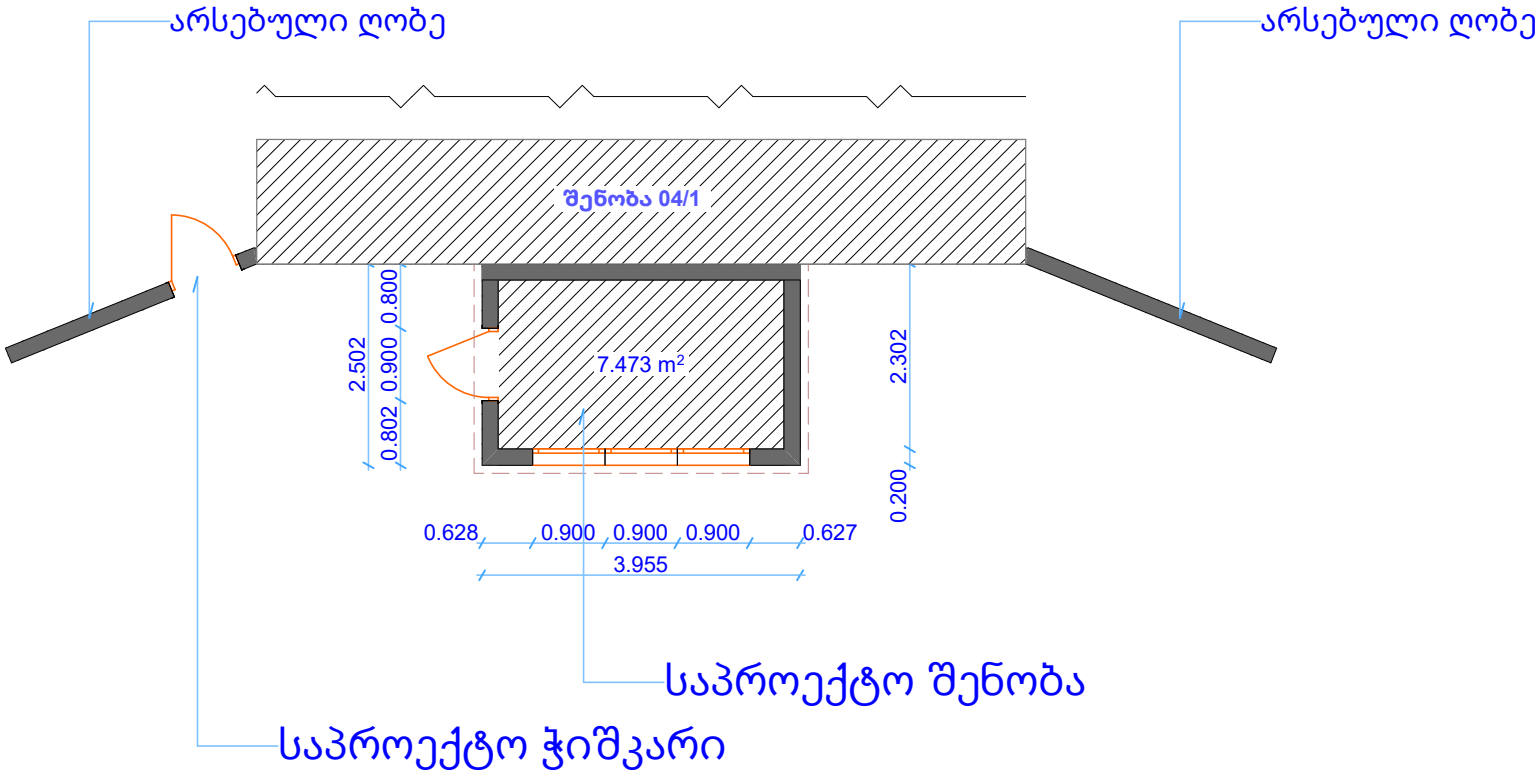
არსებული ღობე
არსებული ღობე
შენობა 04/1
7.473 m²
2.502
0.800
0.900
0.802
2.302
0.200
0.628
0.900
0.900
0.900
0.627
3.955
საპროექტო შენობა
საპროექტო ჭიშკარი


ყავისფერი რკინის კარი
ყავისფერი რკინის კარი
კრამიტის გადახურვა
0.90
2.10
0.90
2.95
2.10
2.80
2.75
1.40
2.10
2.50
3.95
საფასადო ლესვა-ღებვა RAL9006
მეტალოპლასტმასით მოჩარჩოებული მინა RAL9016