გეგმა - 3,500 ნიშნულზე

მ. 1:100

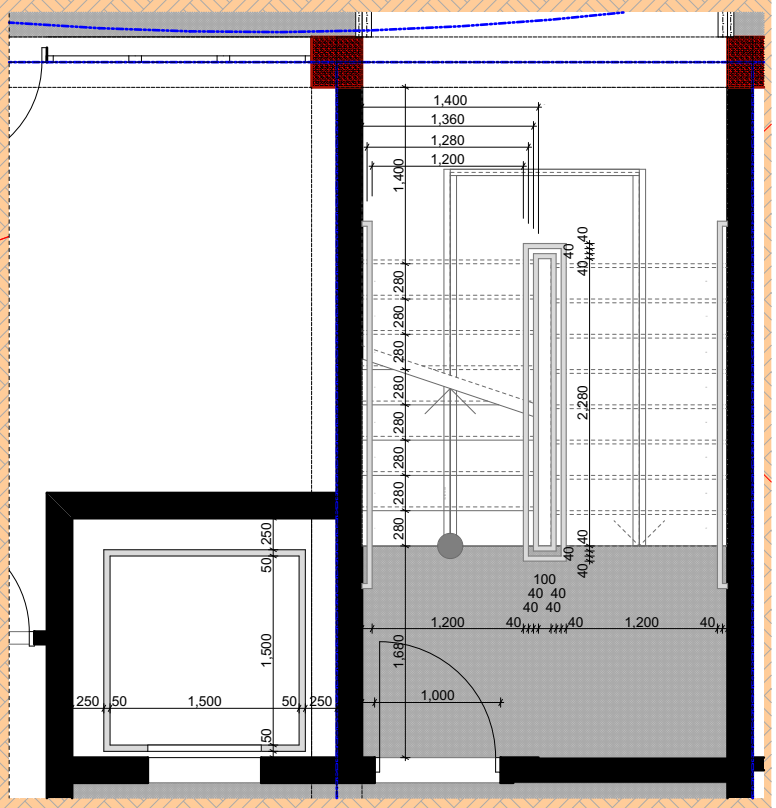

D4 01 1:60

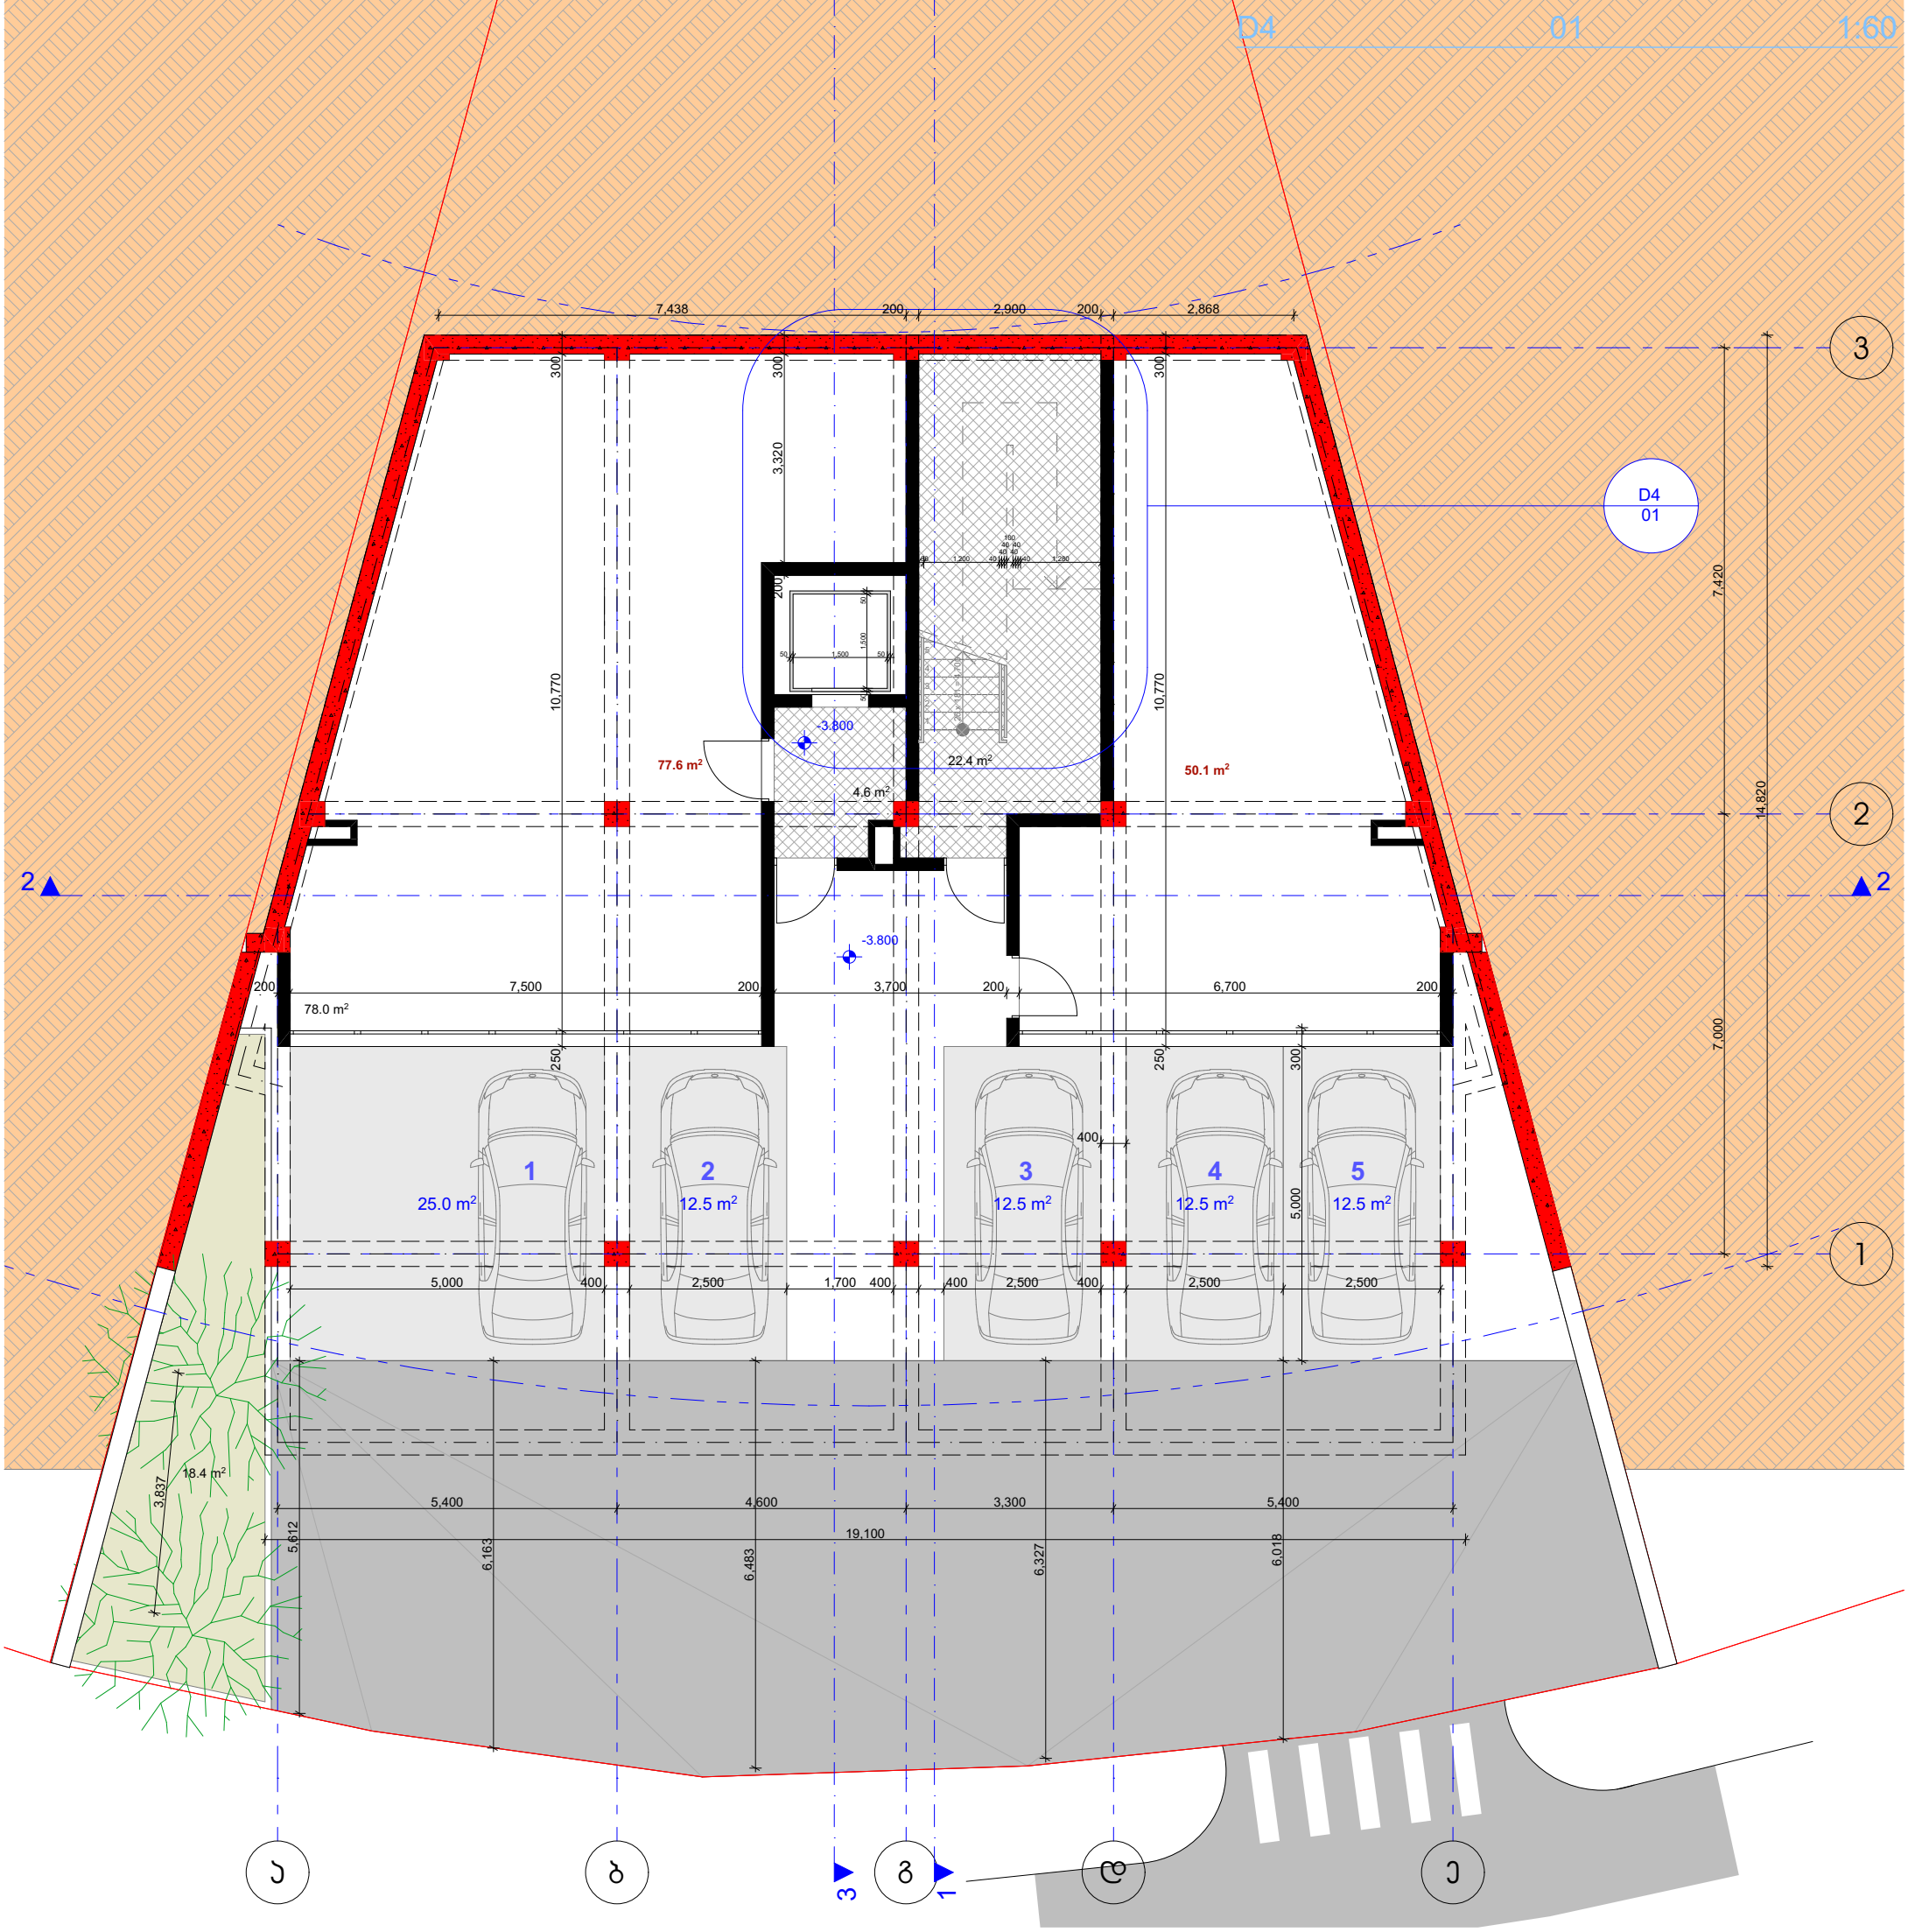

გეგმა +0,000 ნიშნულზე

მ. 1:100

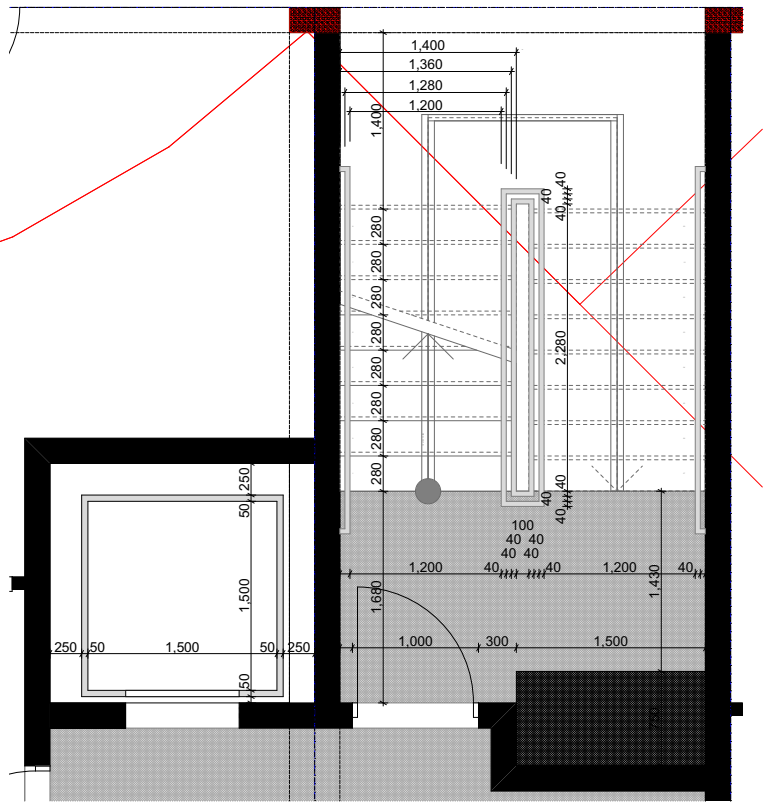

D3 01 1:60

გეგმა +3,300 ნიშნულზე

მ. 1:100

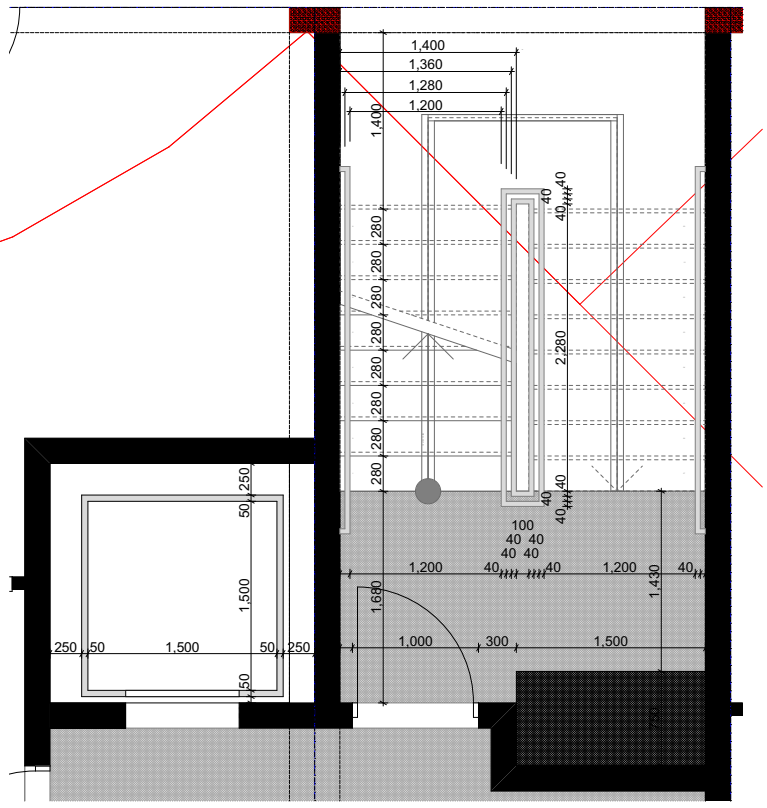

D3 01 1:60

გეგმა +6,600 ნიშნულზე

მ. 1:100

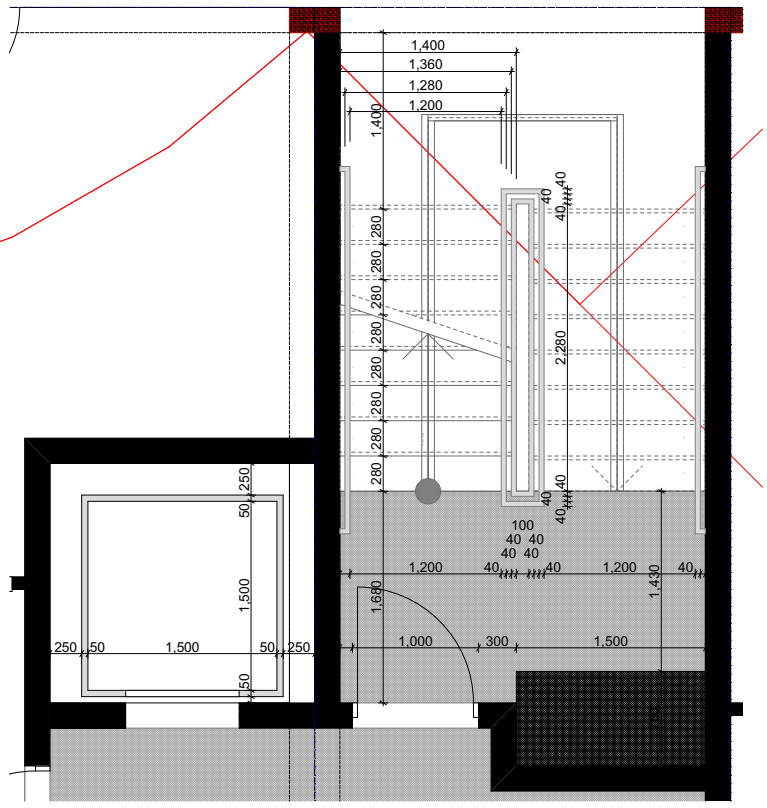

D3 01 1:60

გეგმა +9,900 ნიშნულზე

მ. 1:100

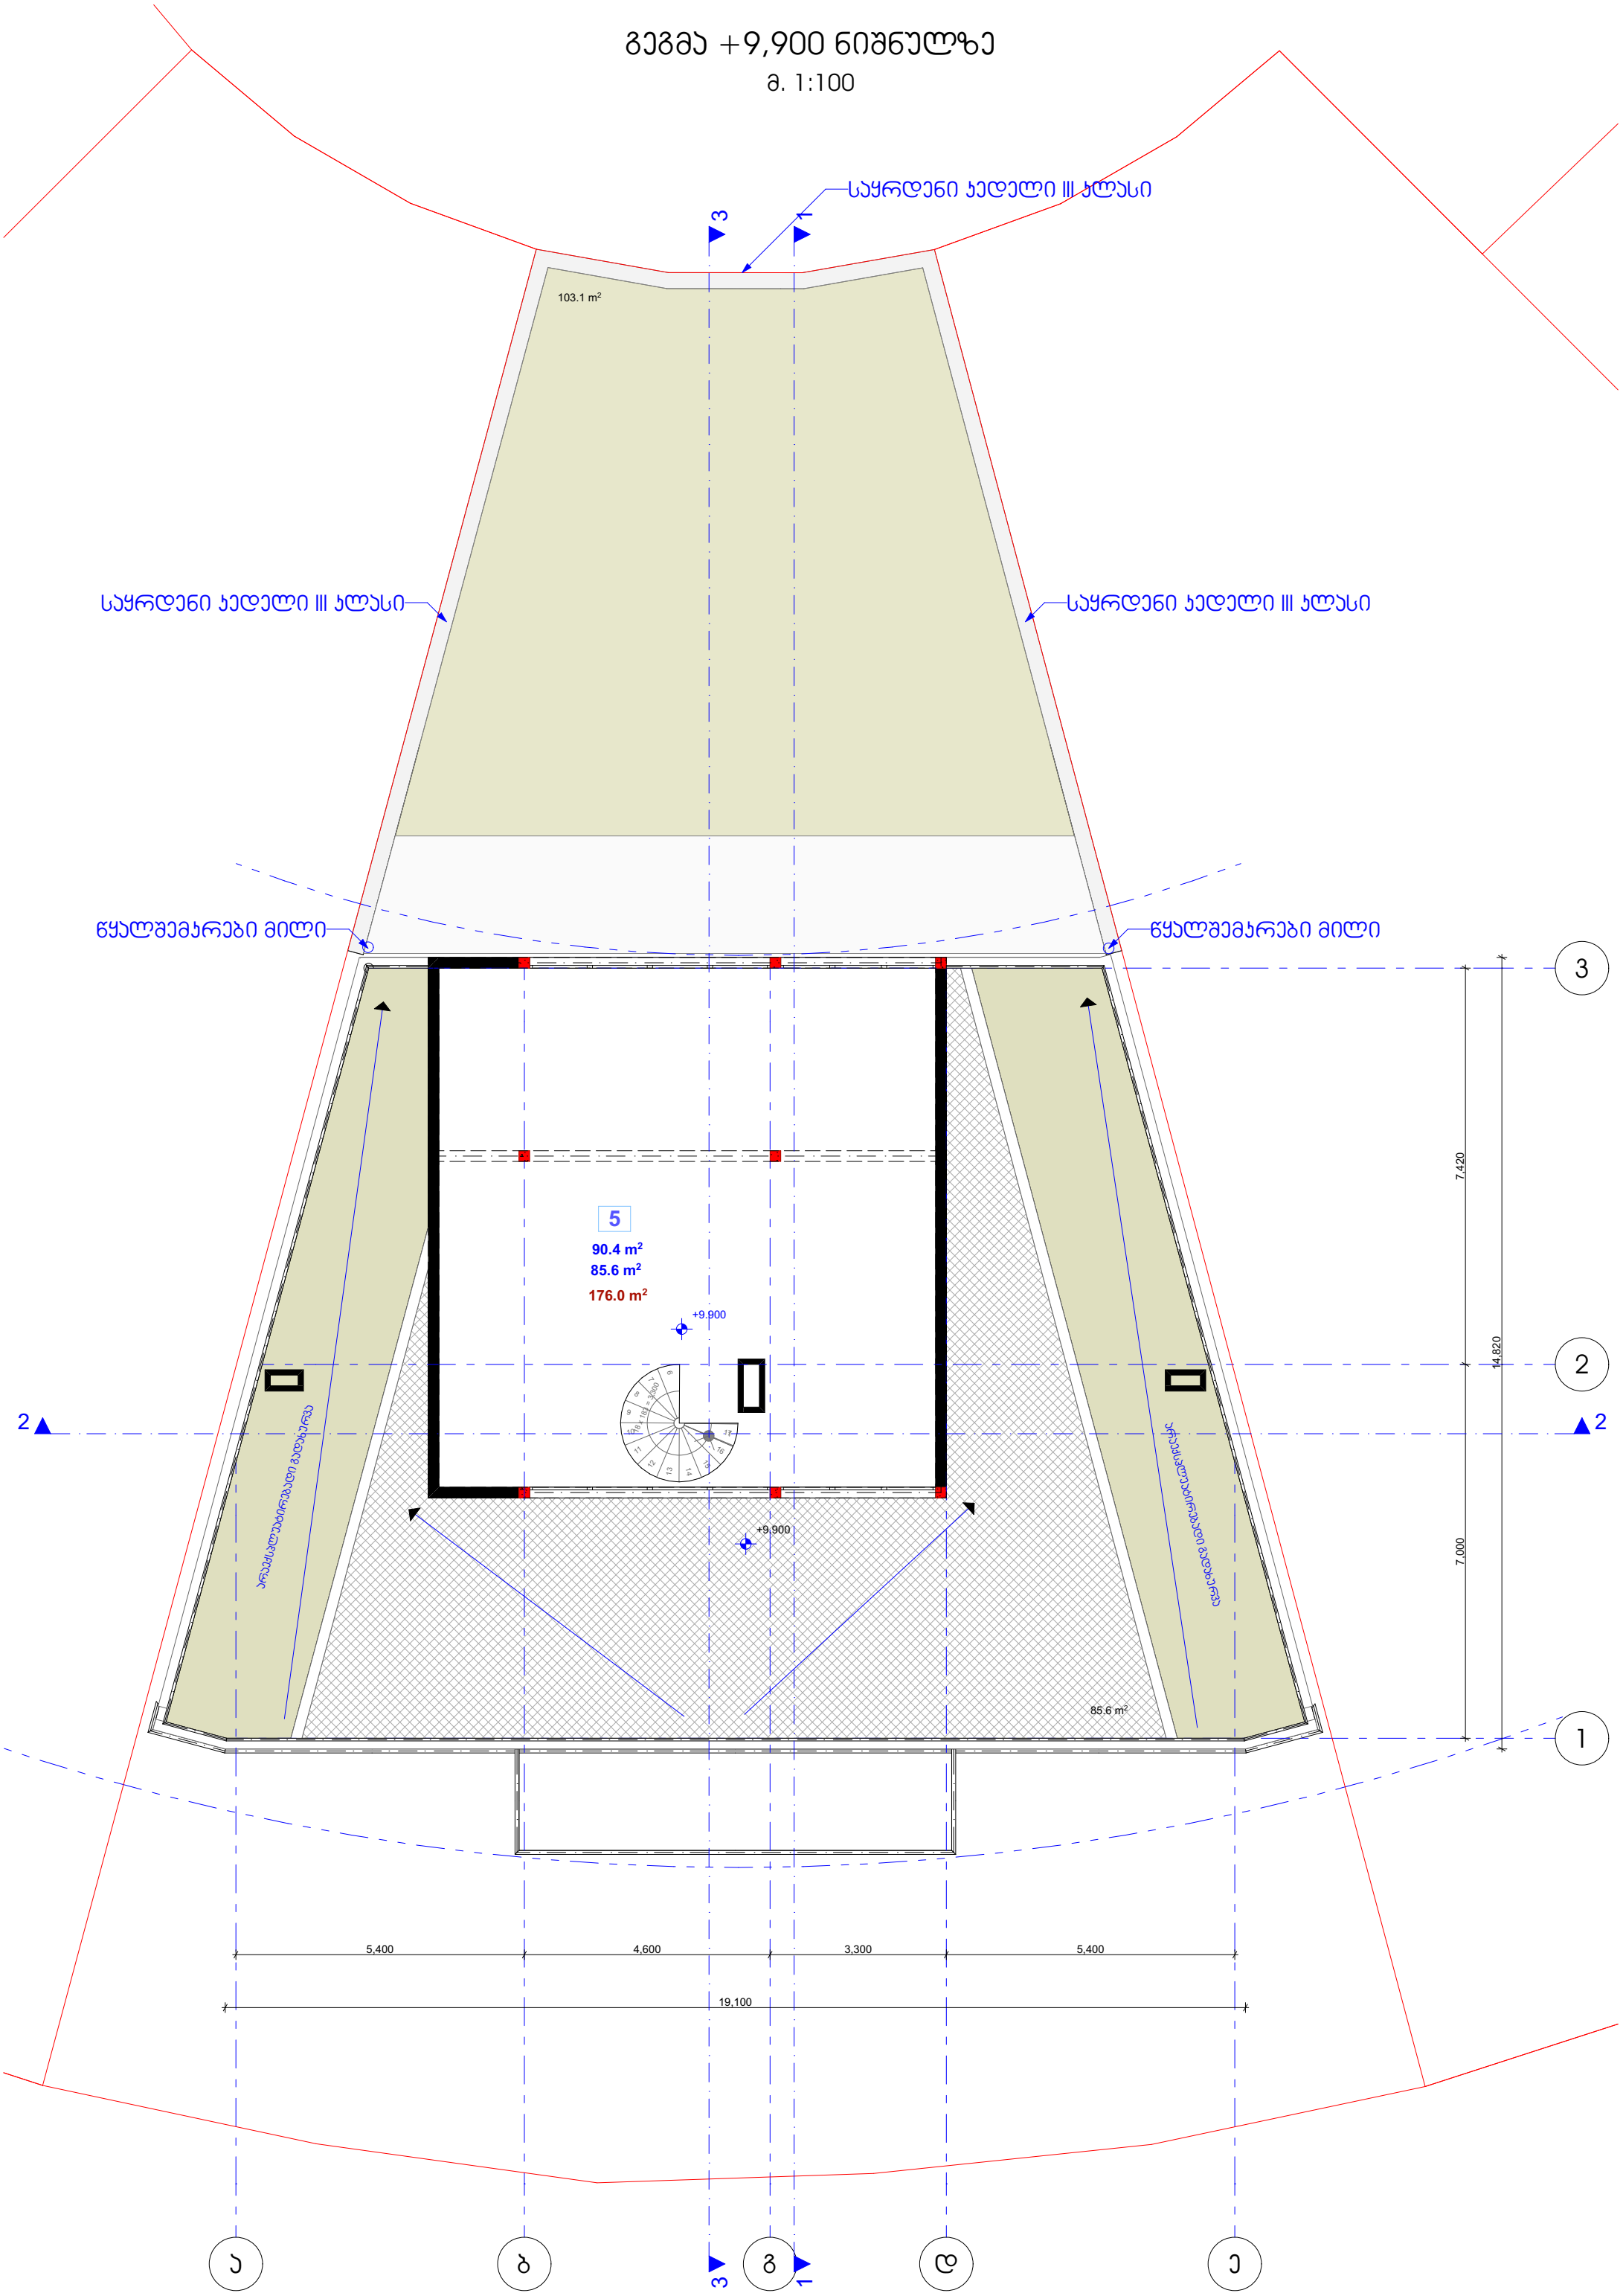

გადახურვის გეგმა

მ. 1:100

საყრდენი კედელი III კლასი

საყრდენი კედელი III კლასი

საყრდენი კედელი III კლასი

წყალშემკრები მილი

წყალშემკრები მილი

103.1 m²

85.6 m²

+9,900

7,420

14,820

7,000

5,400

4,600

3,300

5,400

19,100

1

2

3

ა

ბ

გ

დ

ე

283.2 m²

283.2 m²

283.2 m²

103.1 m²

ა3

116.6 მ²

13.5 m²

2.3 m²

განაშენიანება

327.2 m²

განაშენიანება

350.0 m²

განაშენიანება

350.0 m²

ა1

278.0 m²

275.7 m²

განაშენიანება

273.7 m²

35.4 m²

განაშენიანება