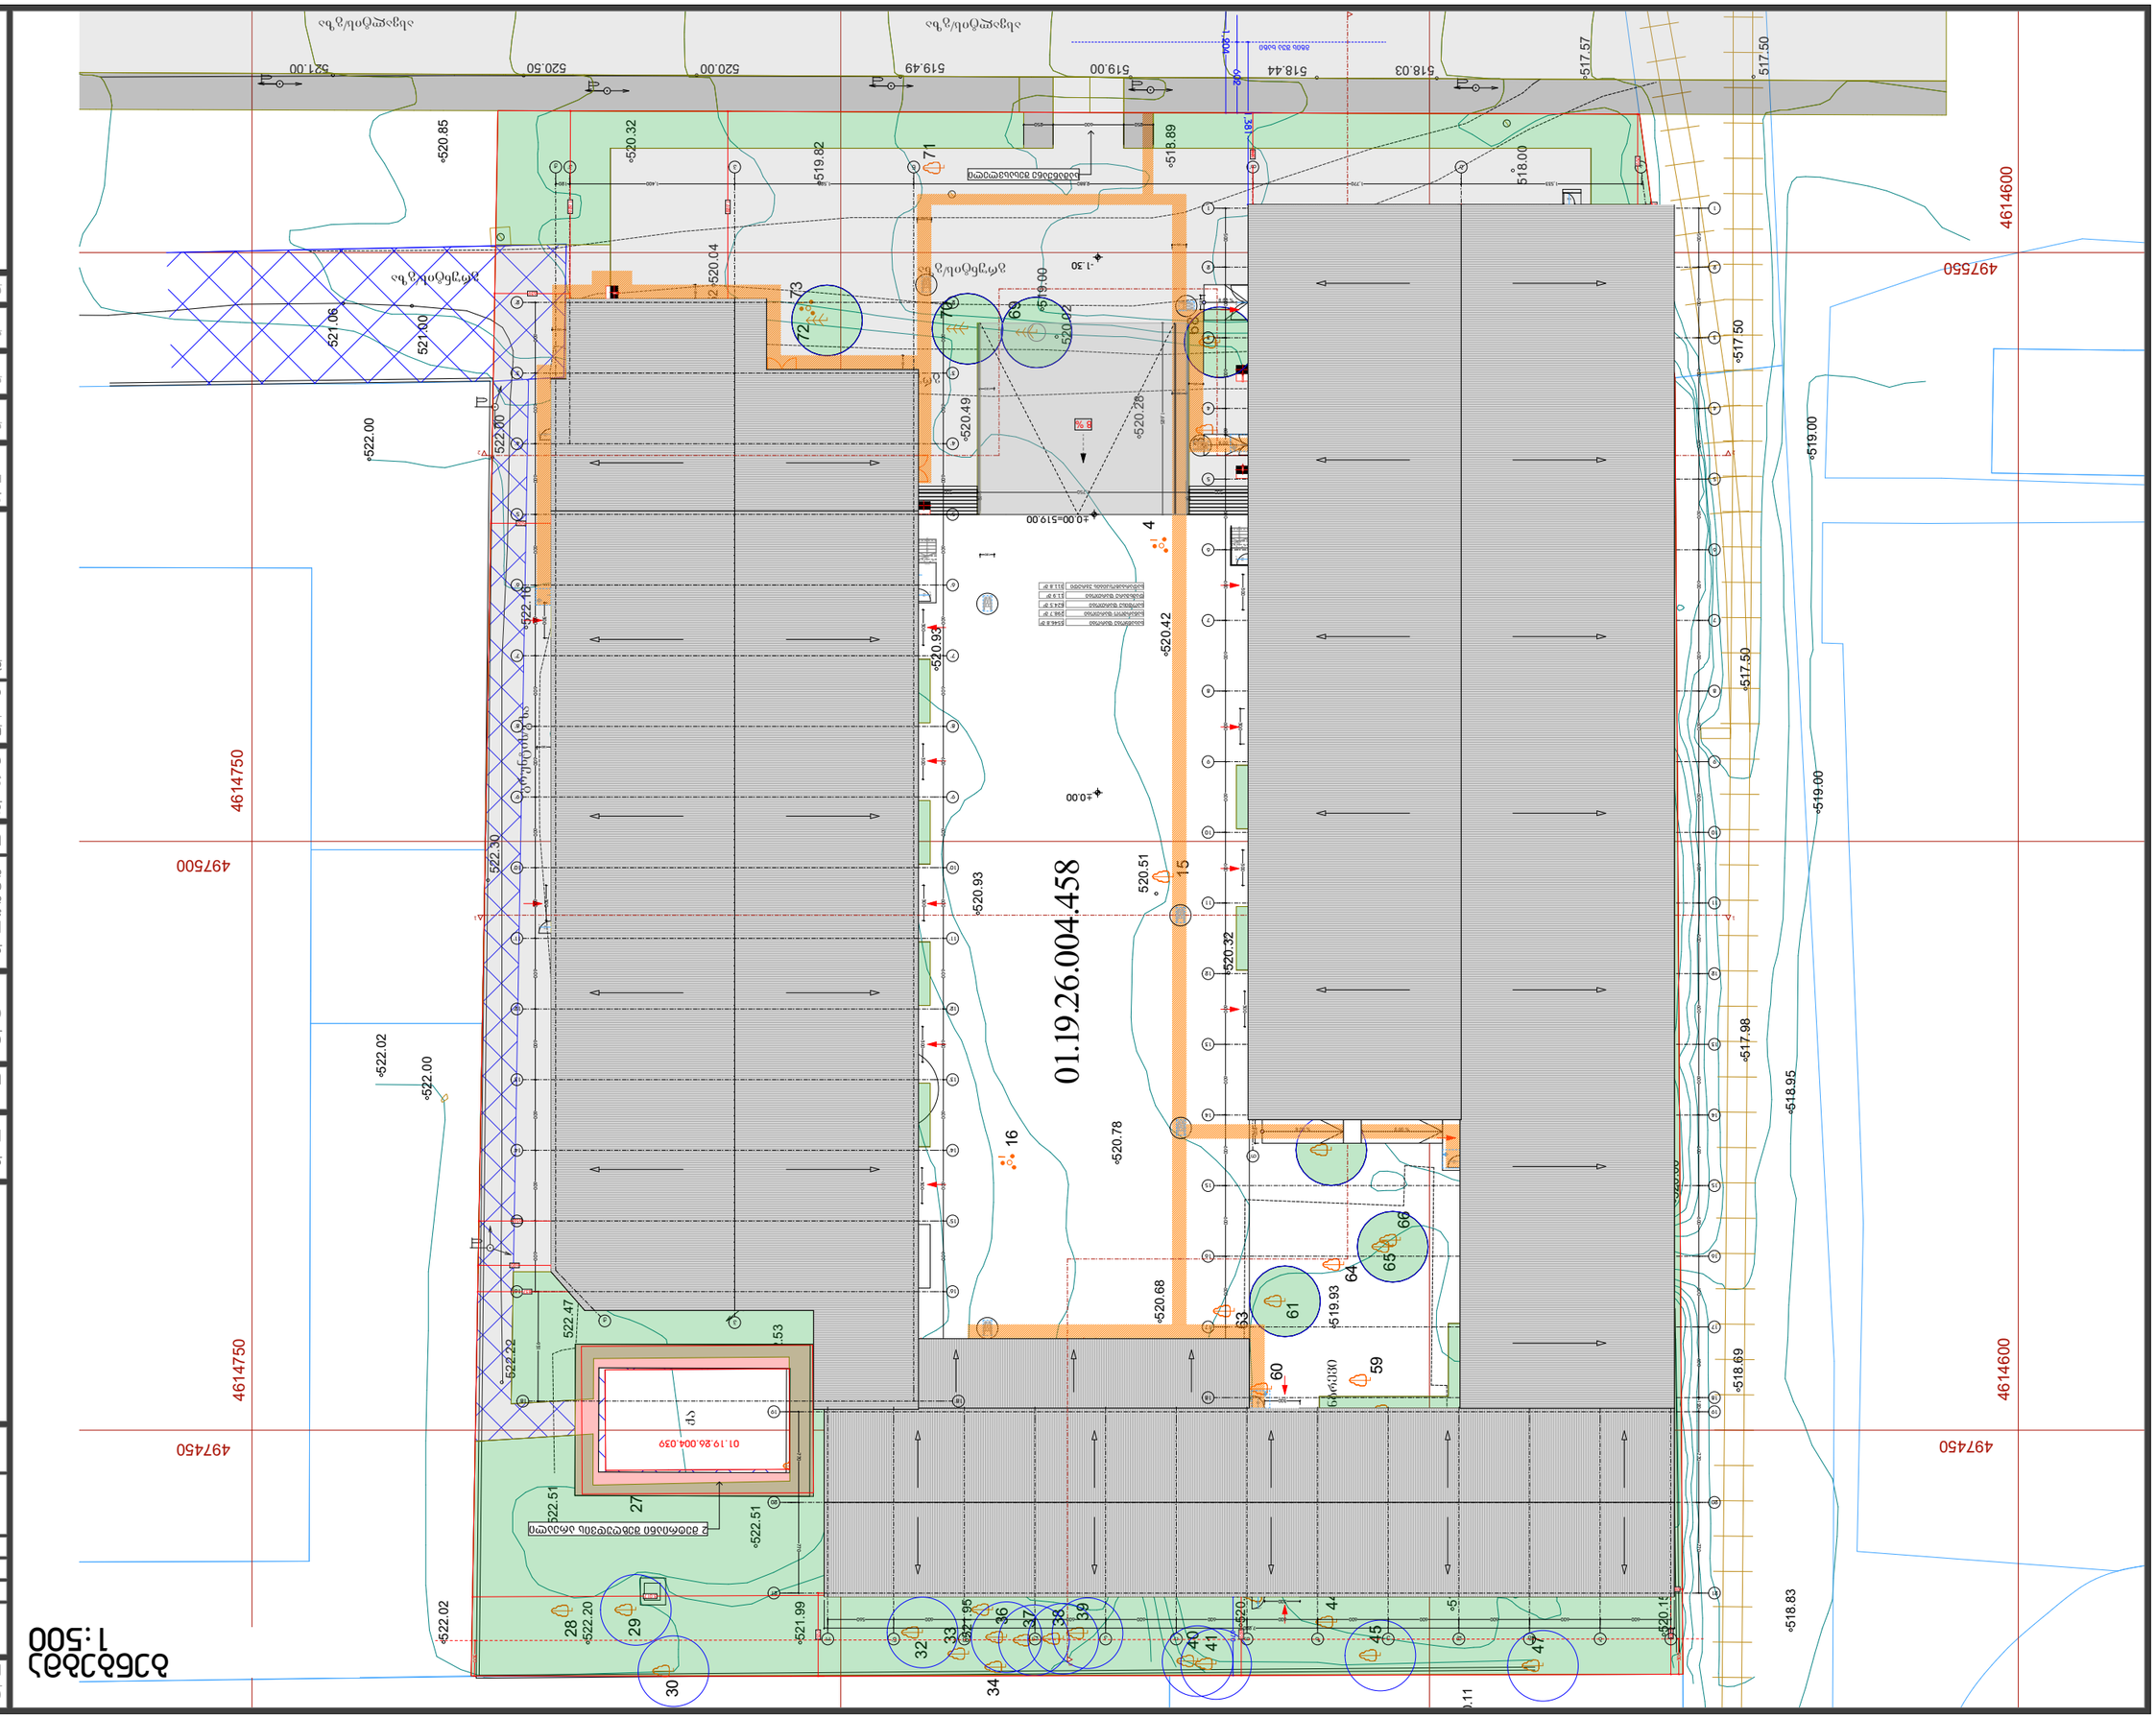


PAPER SIZE	A3
SCALE	1:100
SHEET NO	

PROJECT NAME


CLIENT

PROJECT ADDRESS

TITLE

STAGE

DESIGNER IDENTIFICATION BLOCK

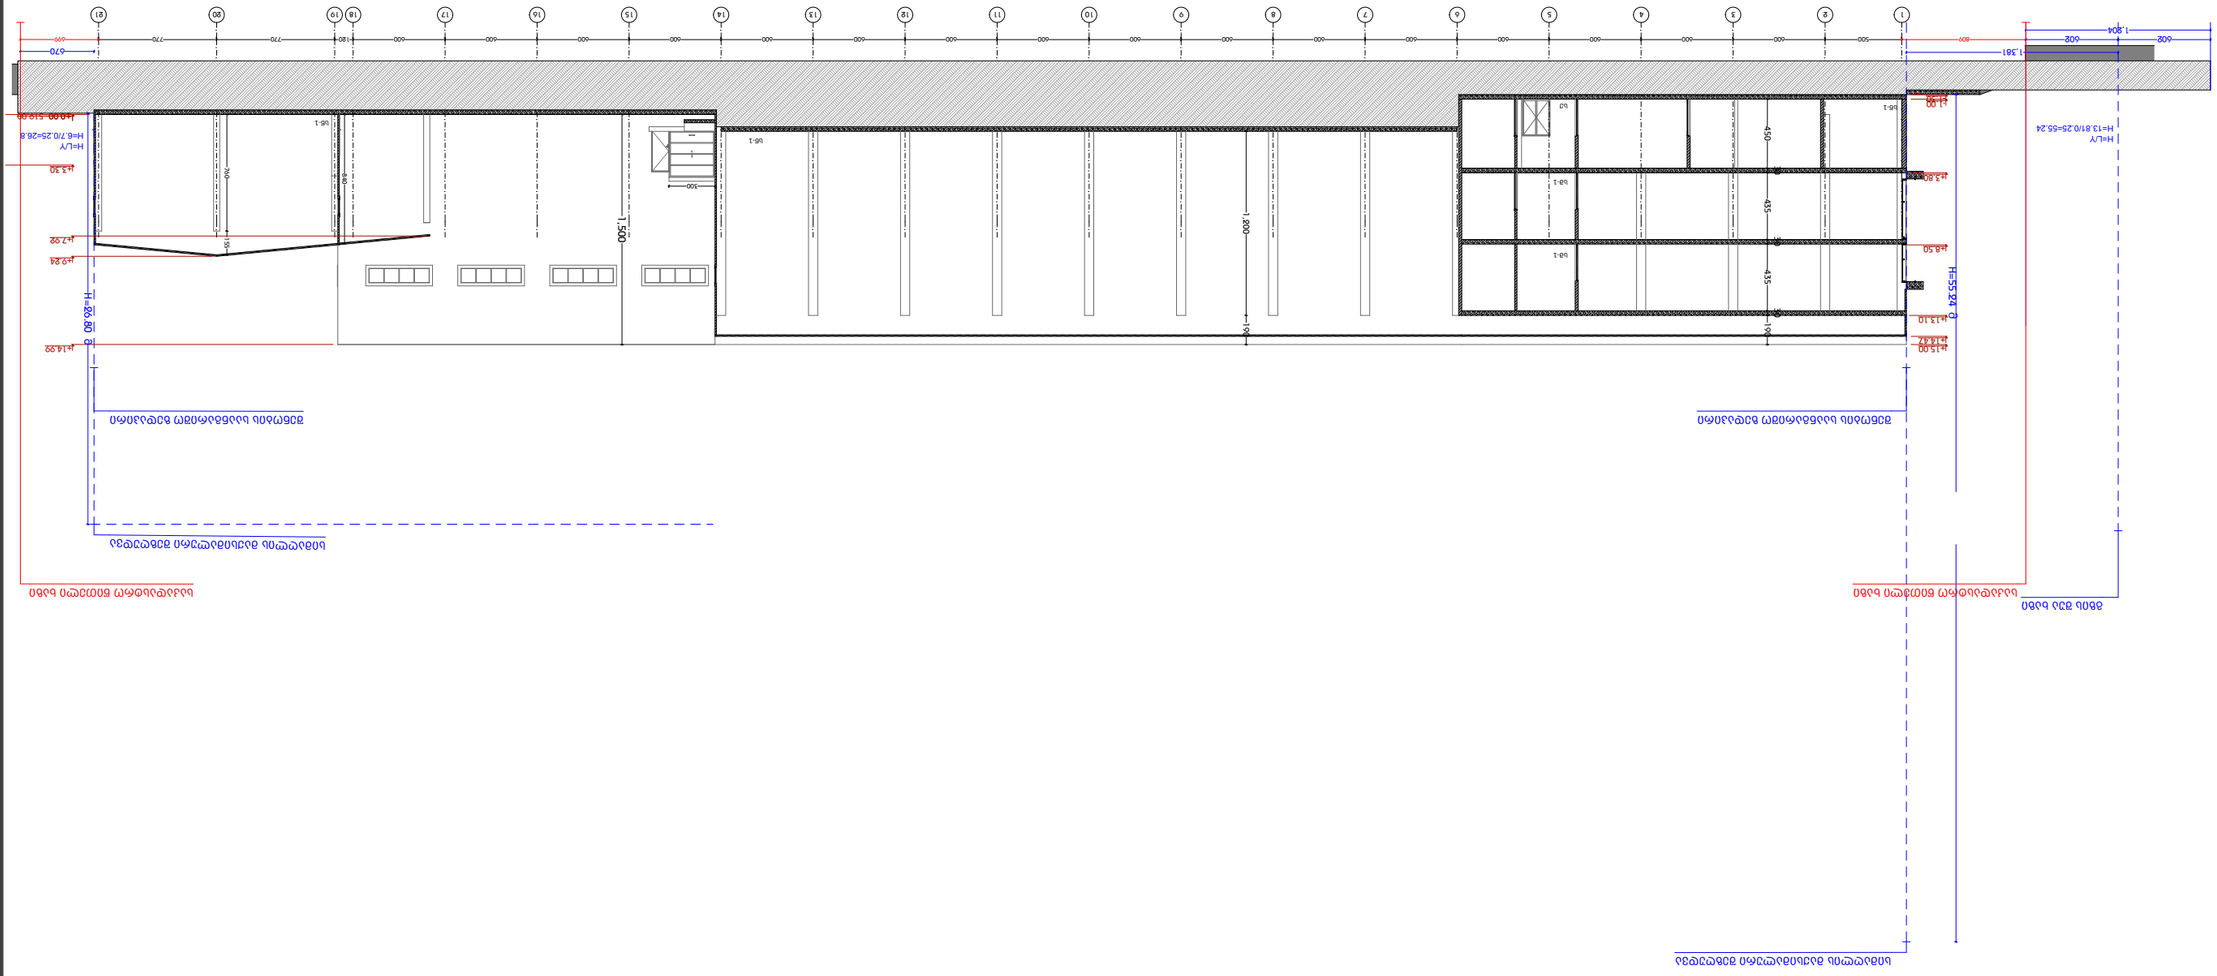

CLIENT	
PROJECT NAME	