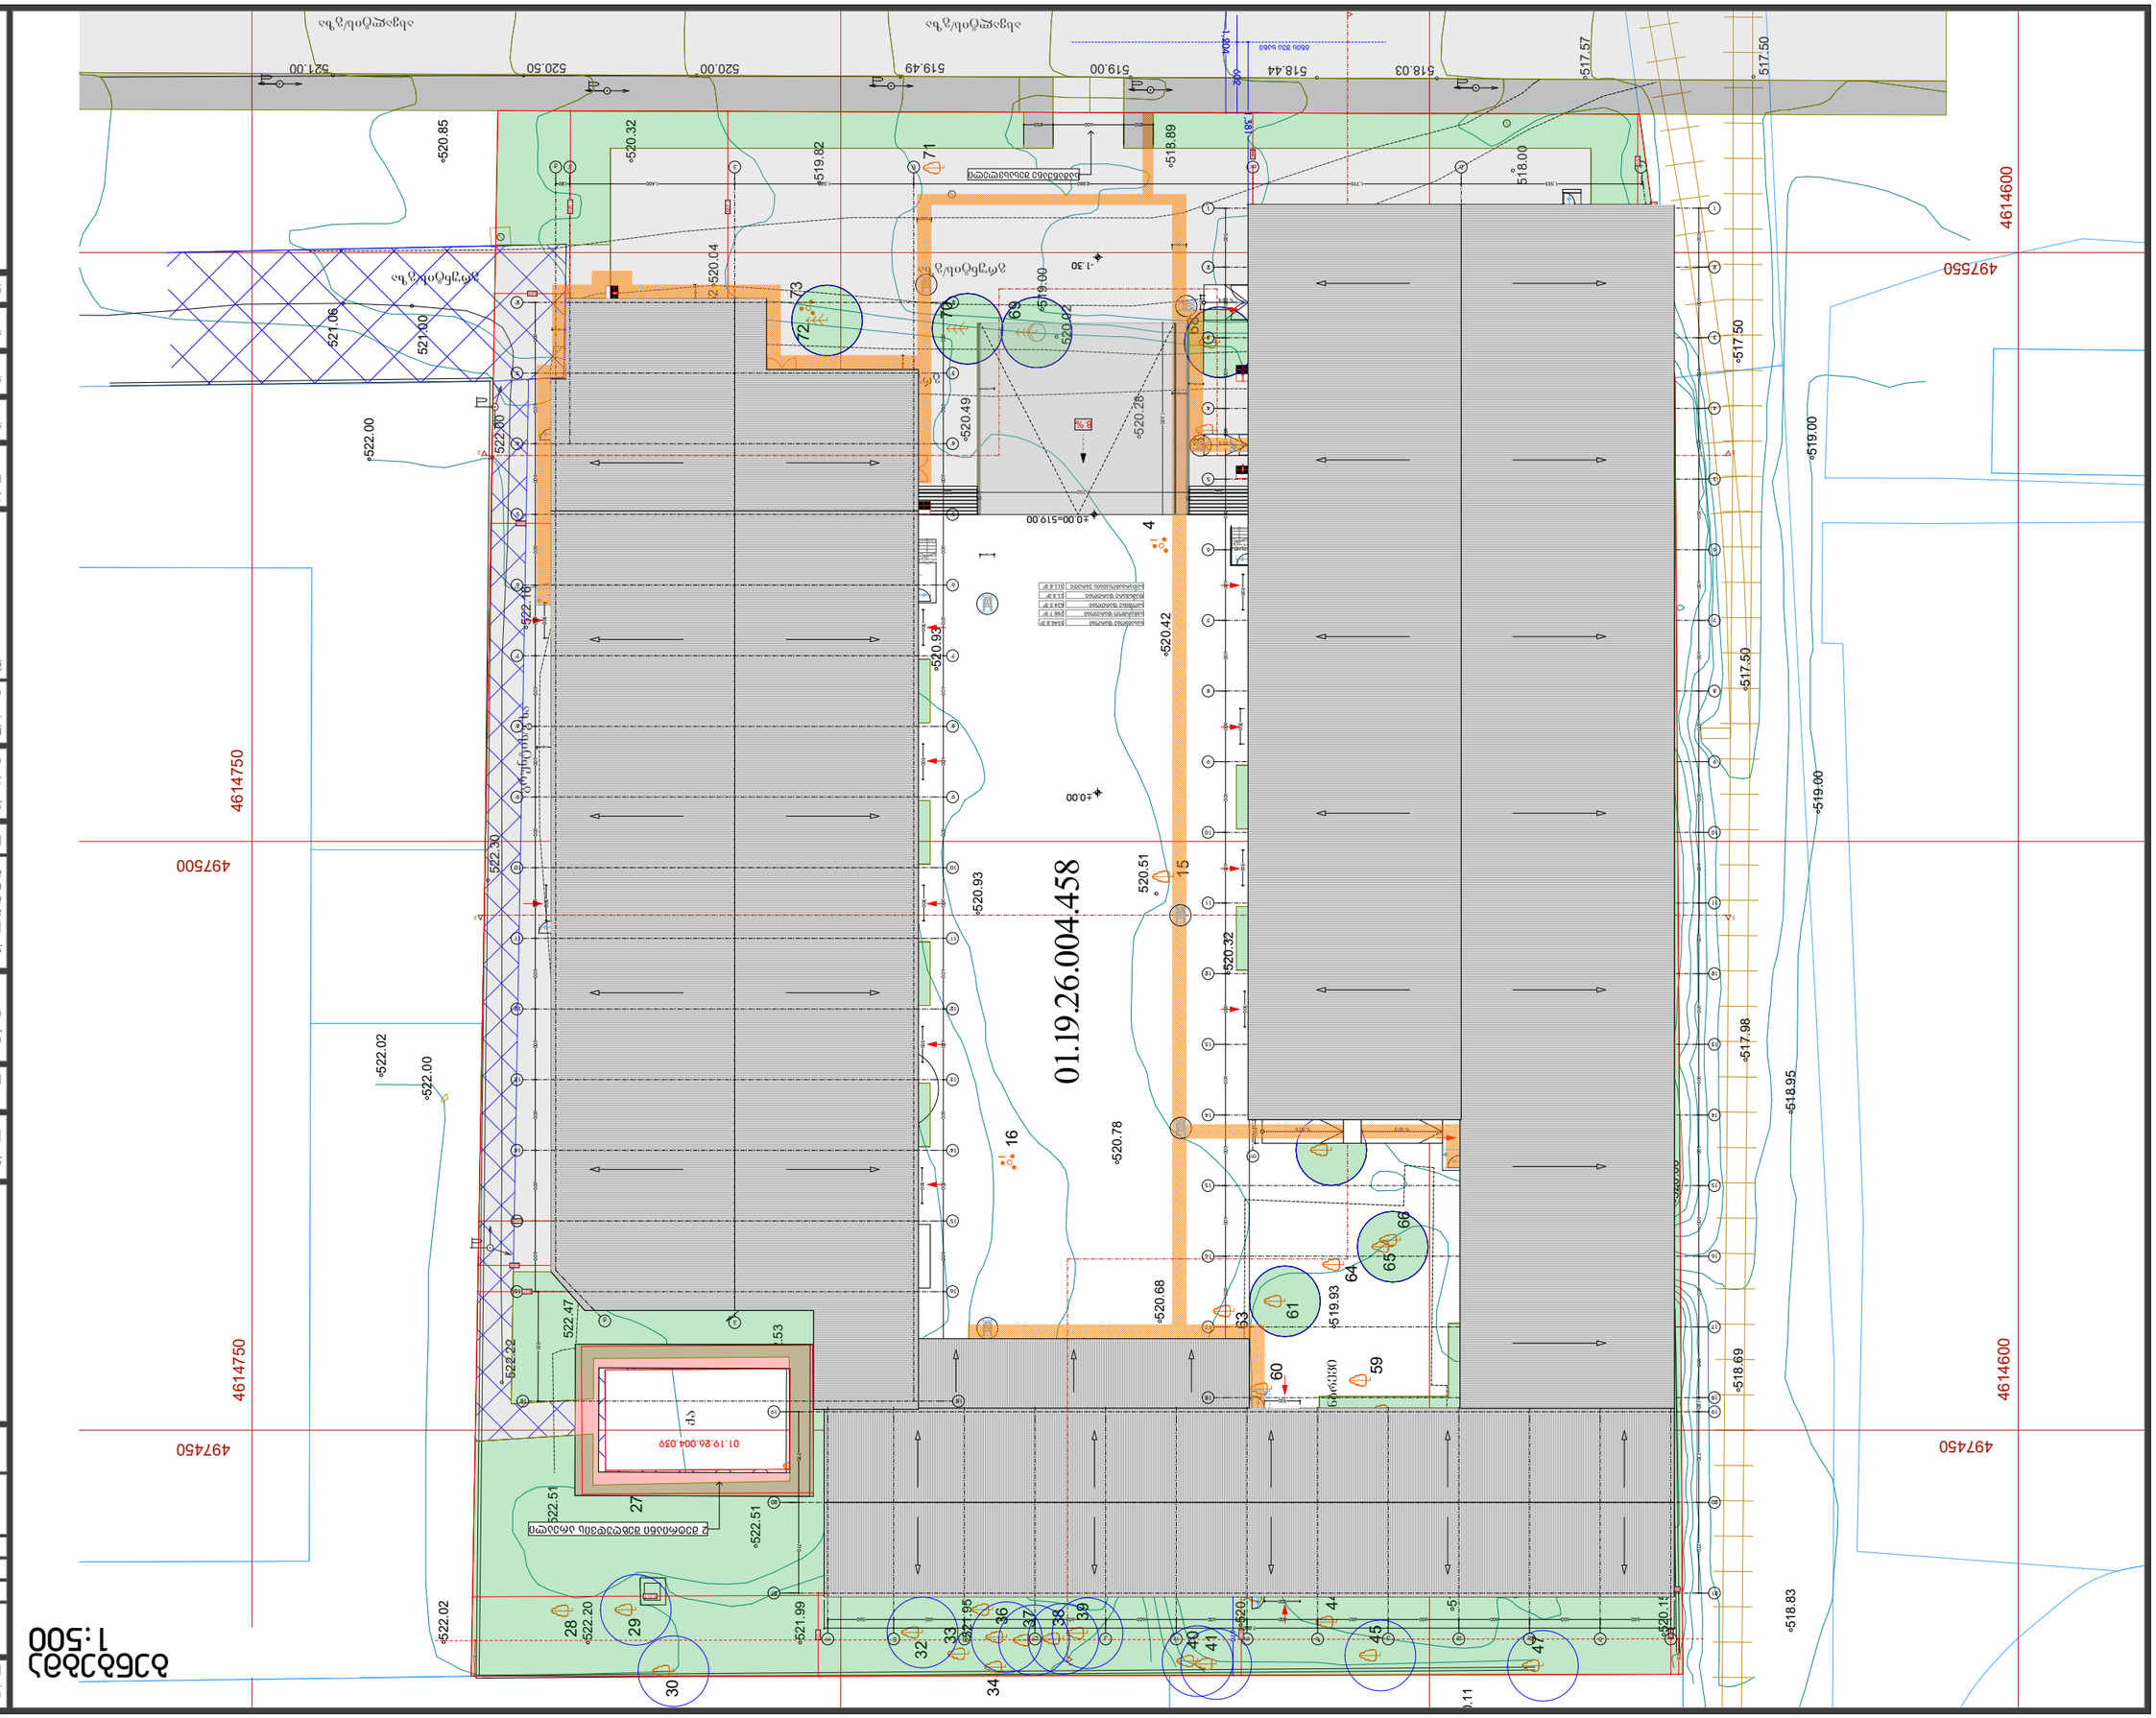

PAPER SIZE	A3
SCALE	1:100
SHEET NO	

PROJECT NAME

CLIENT

PROJECT ADDRESS

TITLE

STAGE

DESIGNER IDENTIFICATION BLOCK

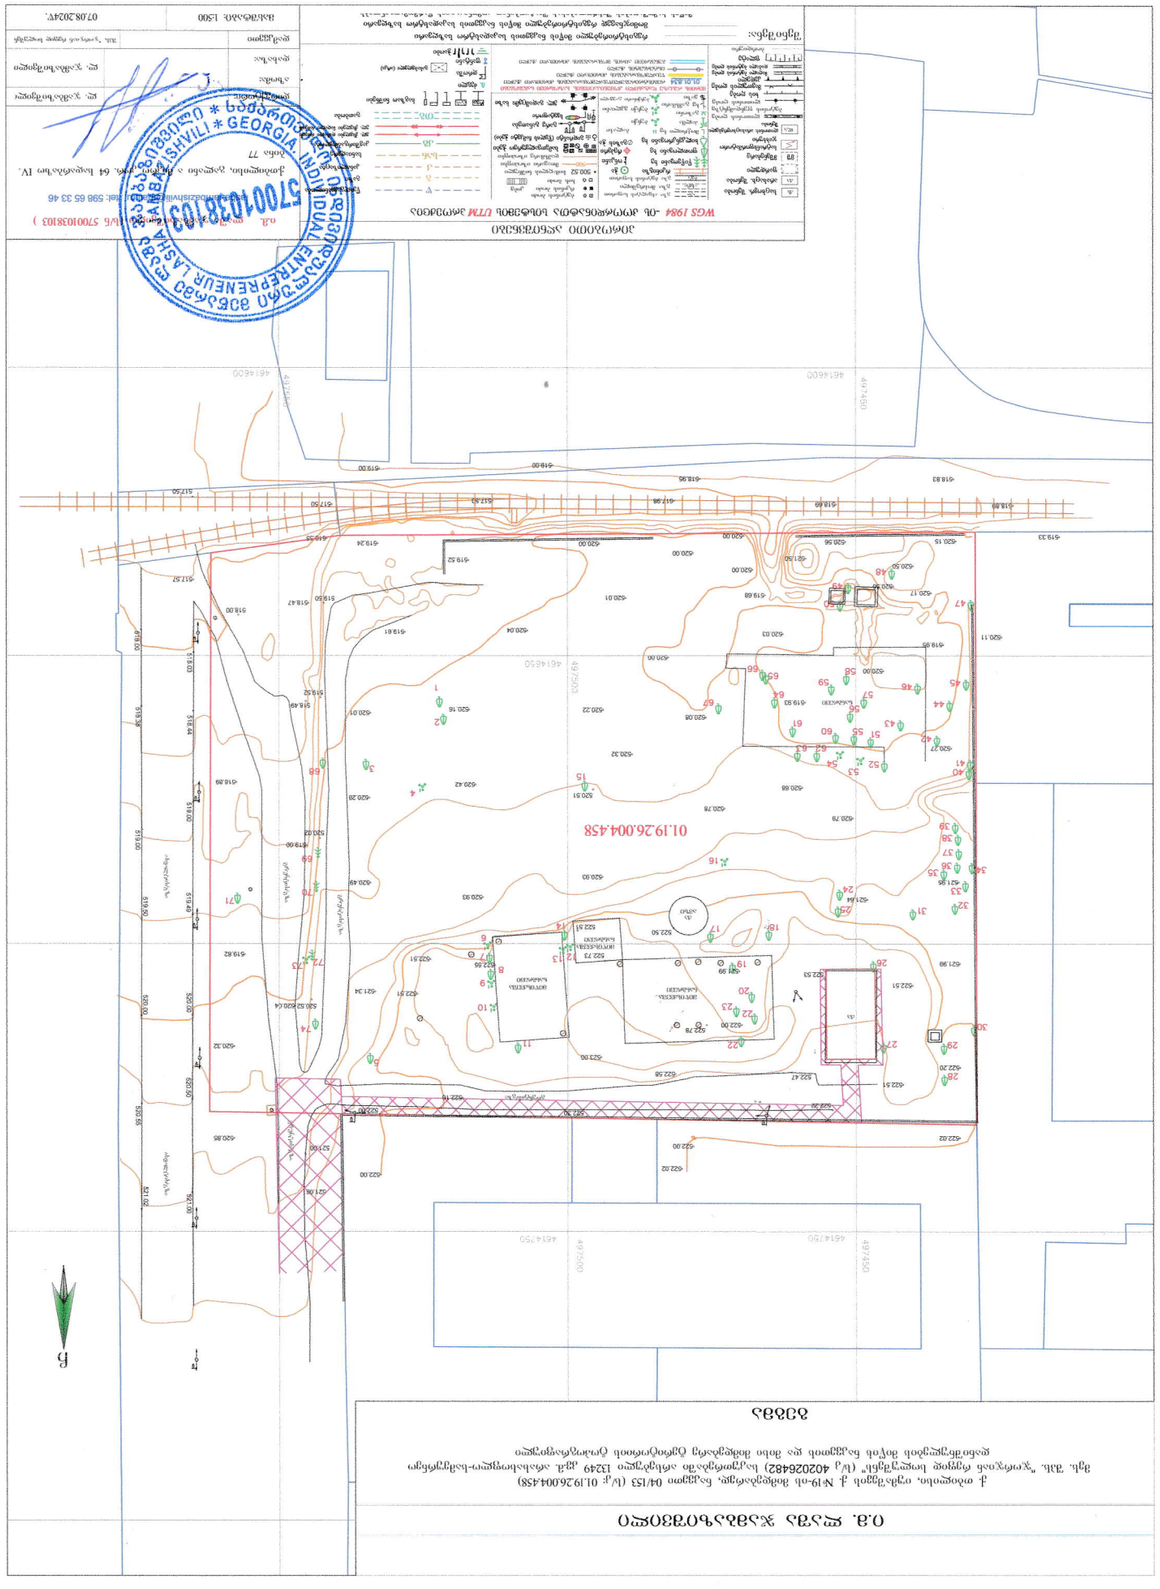

ავტორი	ლ. ჯანაშია
შემოწმებული	ლ. ჯანაშია
ზომა	1:500
	07.08.2024წ.

ქალაქი თბილისი, ვაკე-საბურთალოს რაიონი, ი. ჭავჭავაძის გამზ. 64, ბიზნეს ცენტრი IV, სართული 7
ტელ: 598 65 33 46

GEORGIA INDIGUAL ENTREPRENEUR LASHA JANASHVILI * ლაშა ჯანაშვილი * 57001038103

	ნებართვის
	ტოპოგრაფიული ნახაზი
	ტერიტორიის ზონირების რუკა
	ტერიტორიის ზონირების რუკა
	ტერიტორიის ზონირების რუკა