XV სართულის გეგმა +46.90 ნიშნულზე

კორექტირებული კვანძის აღნიშვნა

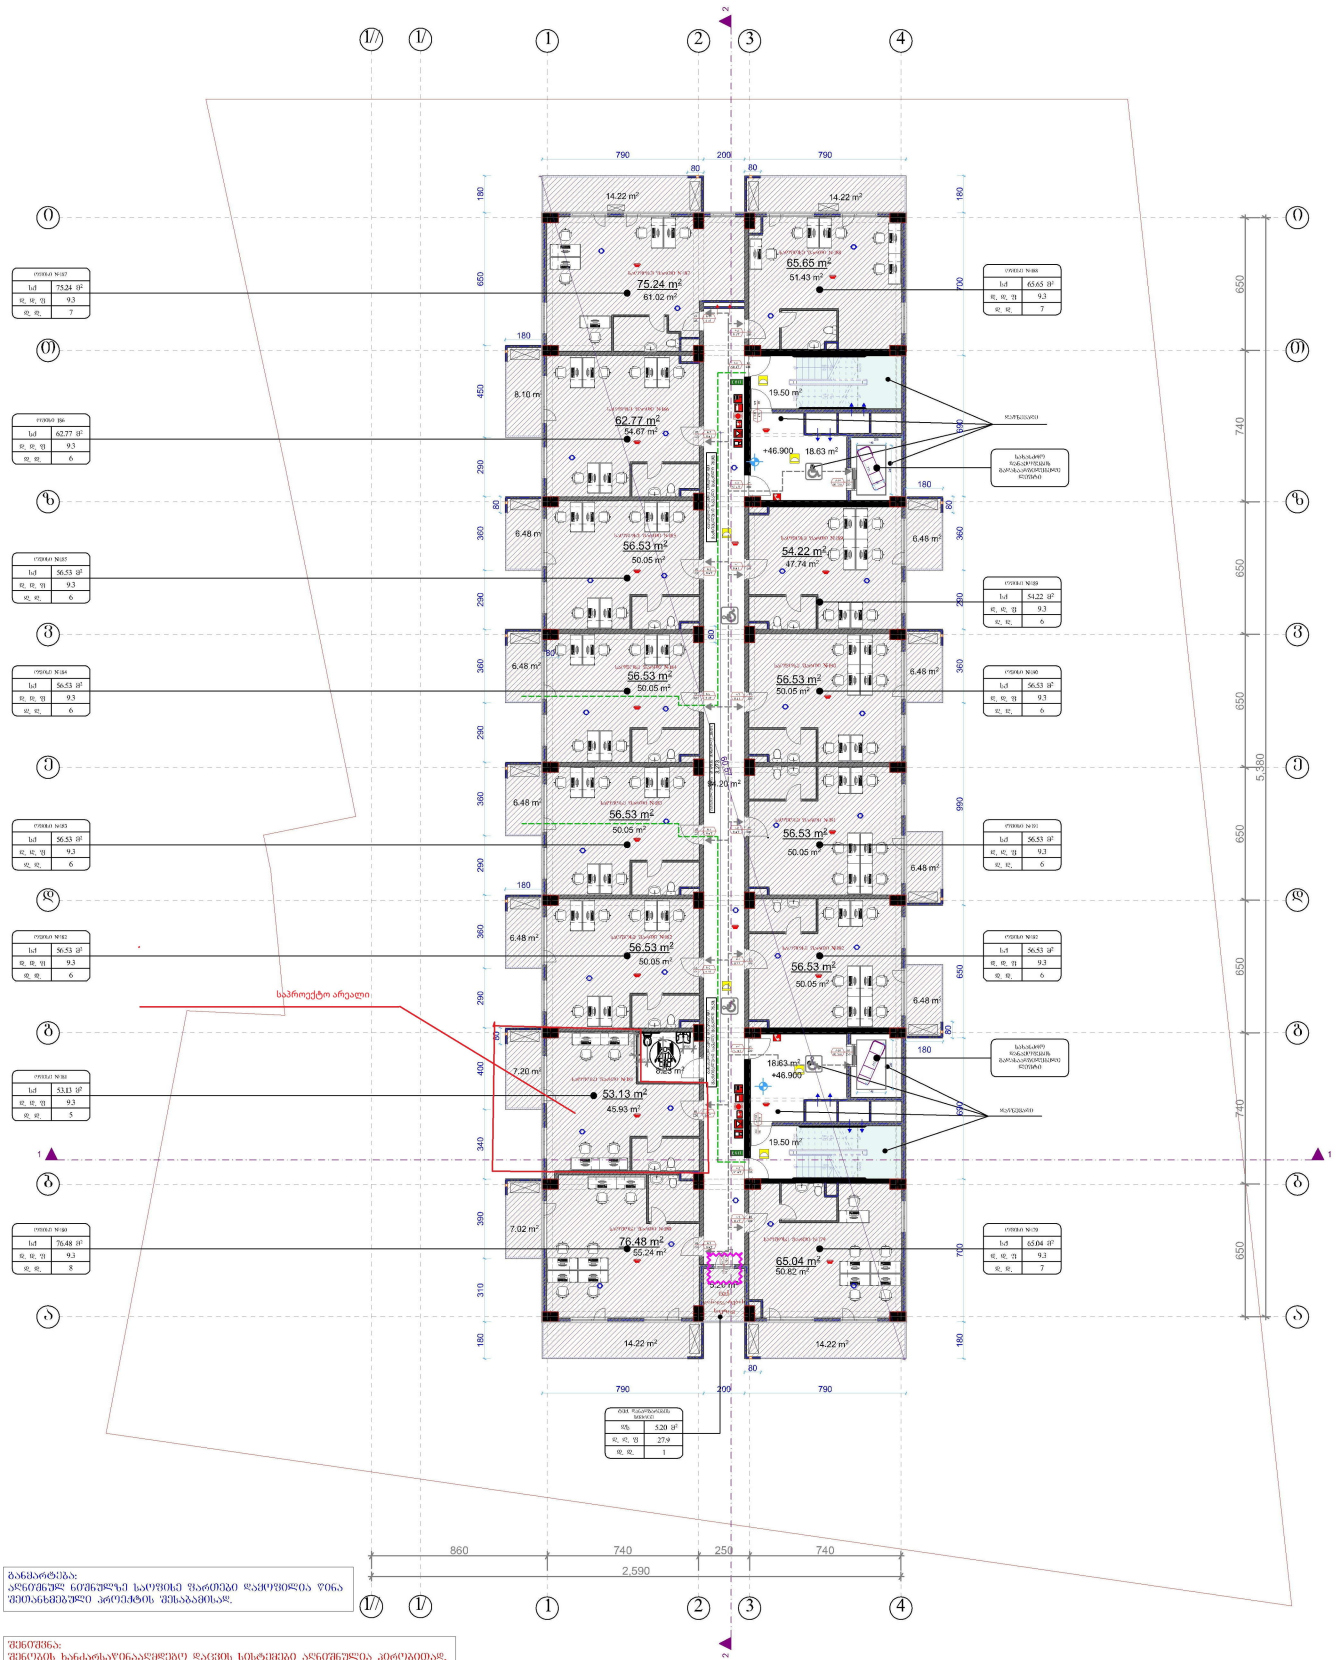


განმარტება:

შენიშვნა:
შენობის ხანძარსაწინააღმდეგო დაცვის სისტემები აღნიშნულია ცალკე ფურცლებზე, დეტალური მონაცემებისთვის იხილეთ სახანძრო უსაფრთხოების პროექტში.

| | | | |
|---|---|---|---|
| თარიღი: 02.02.2022 | | | ნახაზი |
| მასშტაბი: 1:150 | | | |
| სტადია | შეთანხმება | ფაილის სახელი | |
| | | | |

| | | | |
|---|---|---|---|
| მთავარი ტექნიკოსი | გვარი | | |
| დეპარტამენტის უფროსი | ბ. კაპანაძე | | |
| პროექტის ხელმძღვანელი | ბ. კაპანაძე | | |
| | ბ. ფაფიაშვილი | | |
| | დ. ლილაძე | | |

| | |
|---|---|
| დამკვეთი: | შპს „პაშხაკაძემა“ (405312594) |
| მისამართი: | ქ. თბილისი, ჭაბუა ამირეჯიბის ფერდობის მე-3 ჩიხი N3ა ს/კ: 01.19.34.002.138 |

GT Studio architectural services

მისამართი: ქ. თბილისი მუხიანი I-მეკ. II-ჯ. ბ-№108

| | |
|---|---|
| ქ. თბილისი 2022წ. | |
| შკალა: A1 | 1:150 |

