გეგმა - 3,500 ნიშნულზე

მ. 1:100

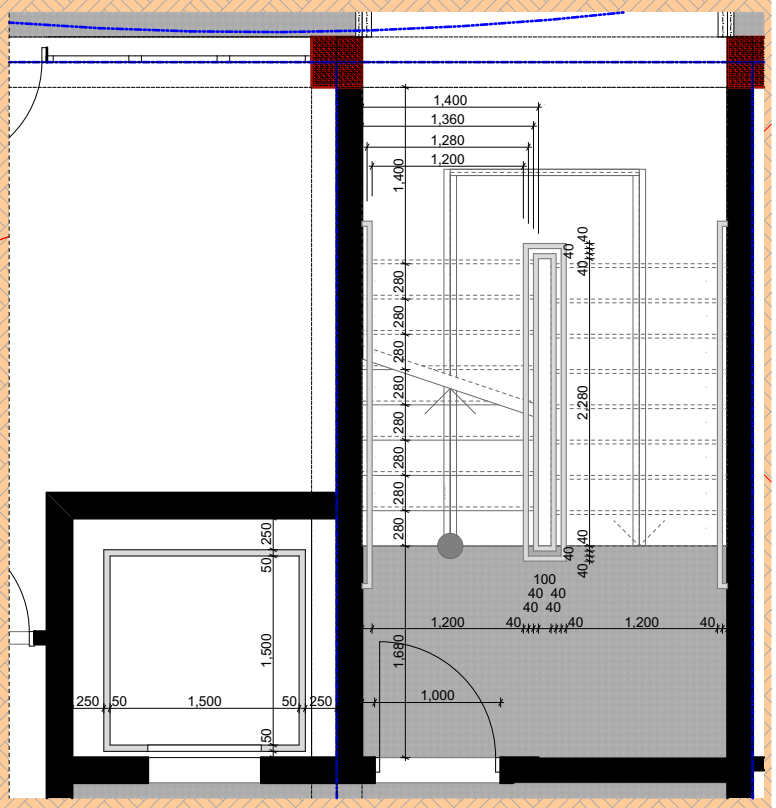

D4 01 1:60

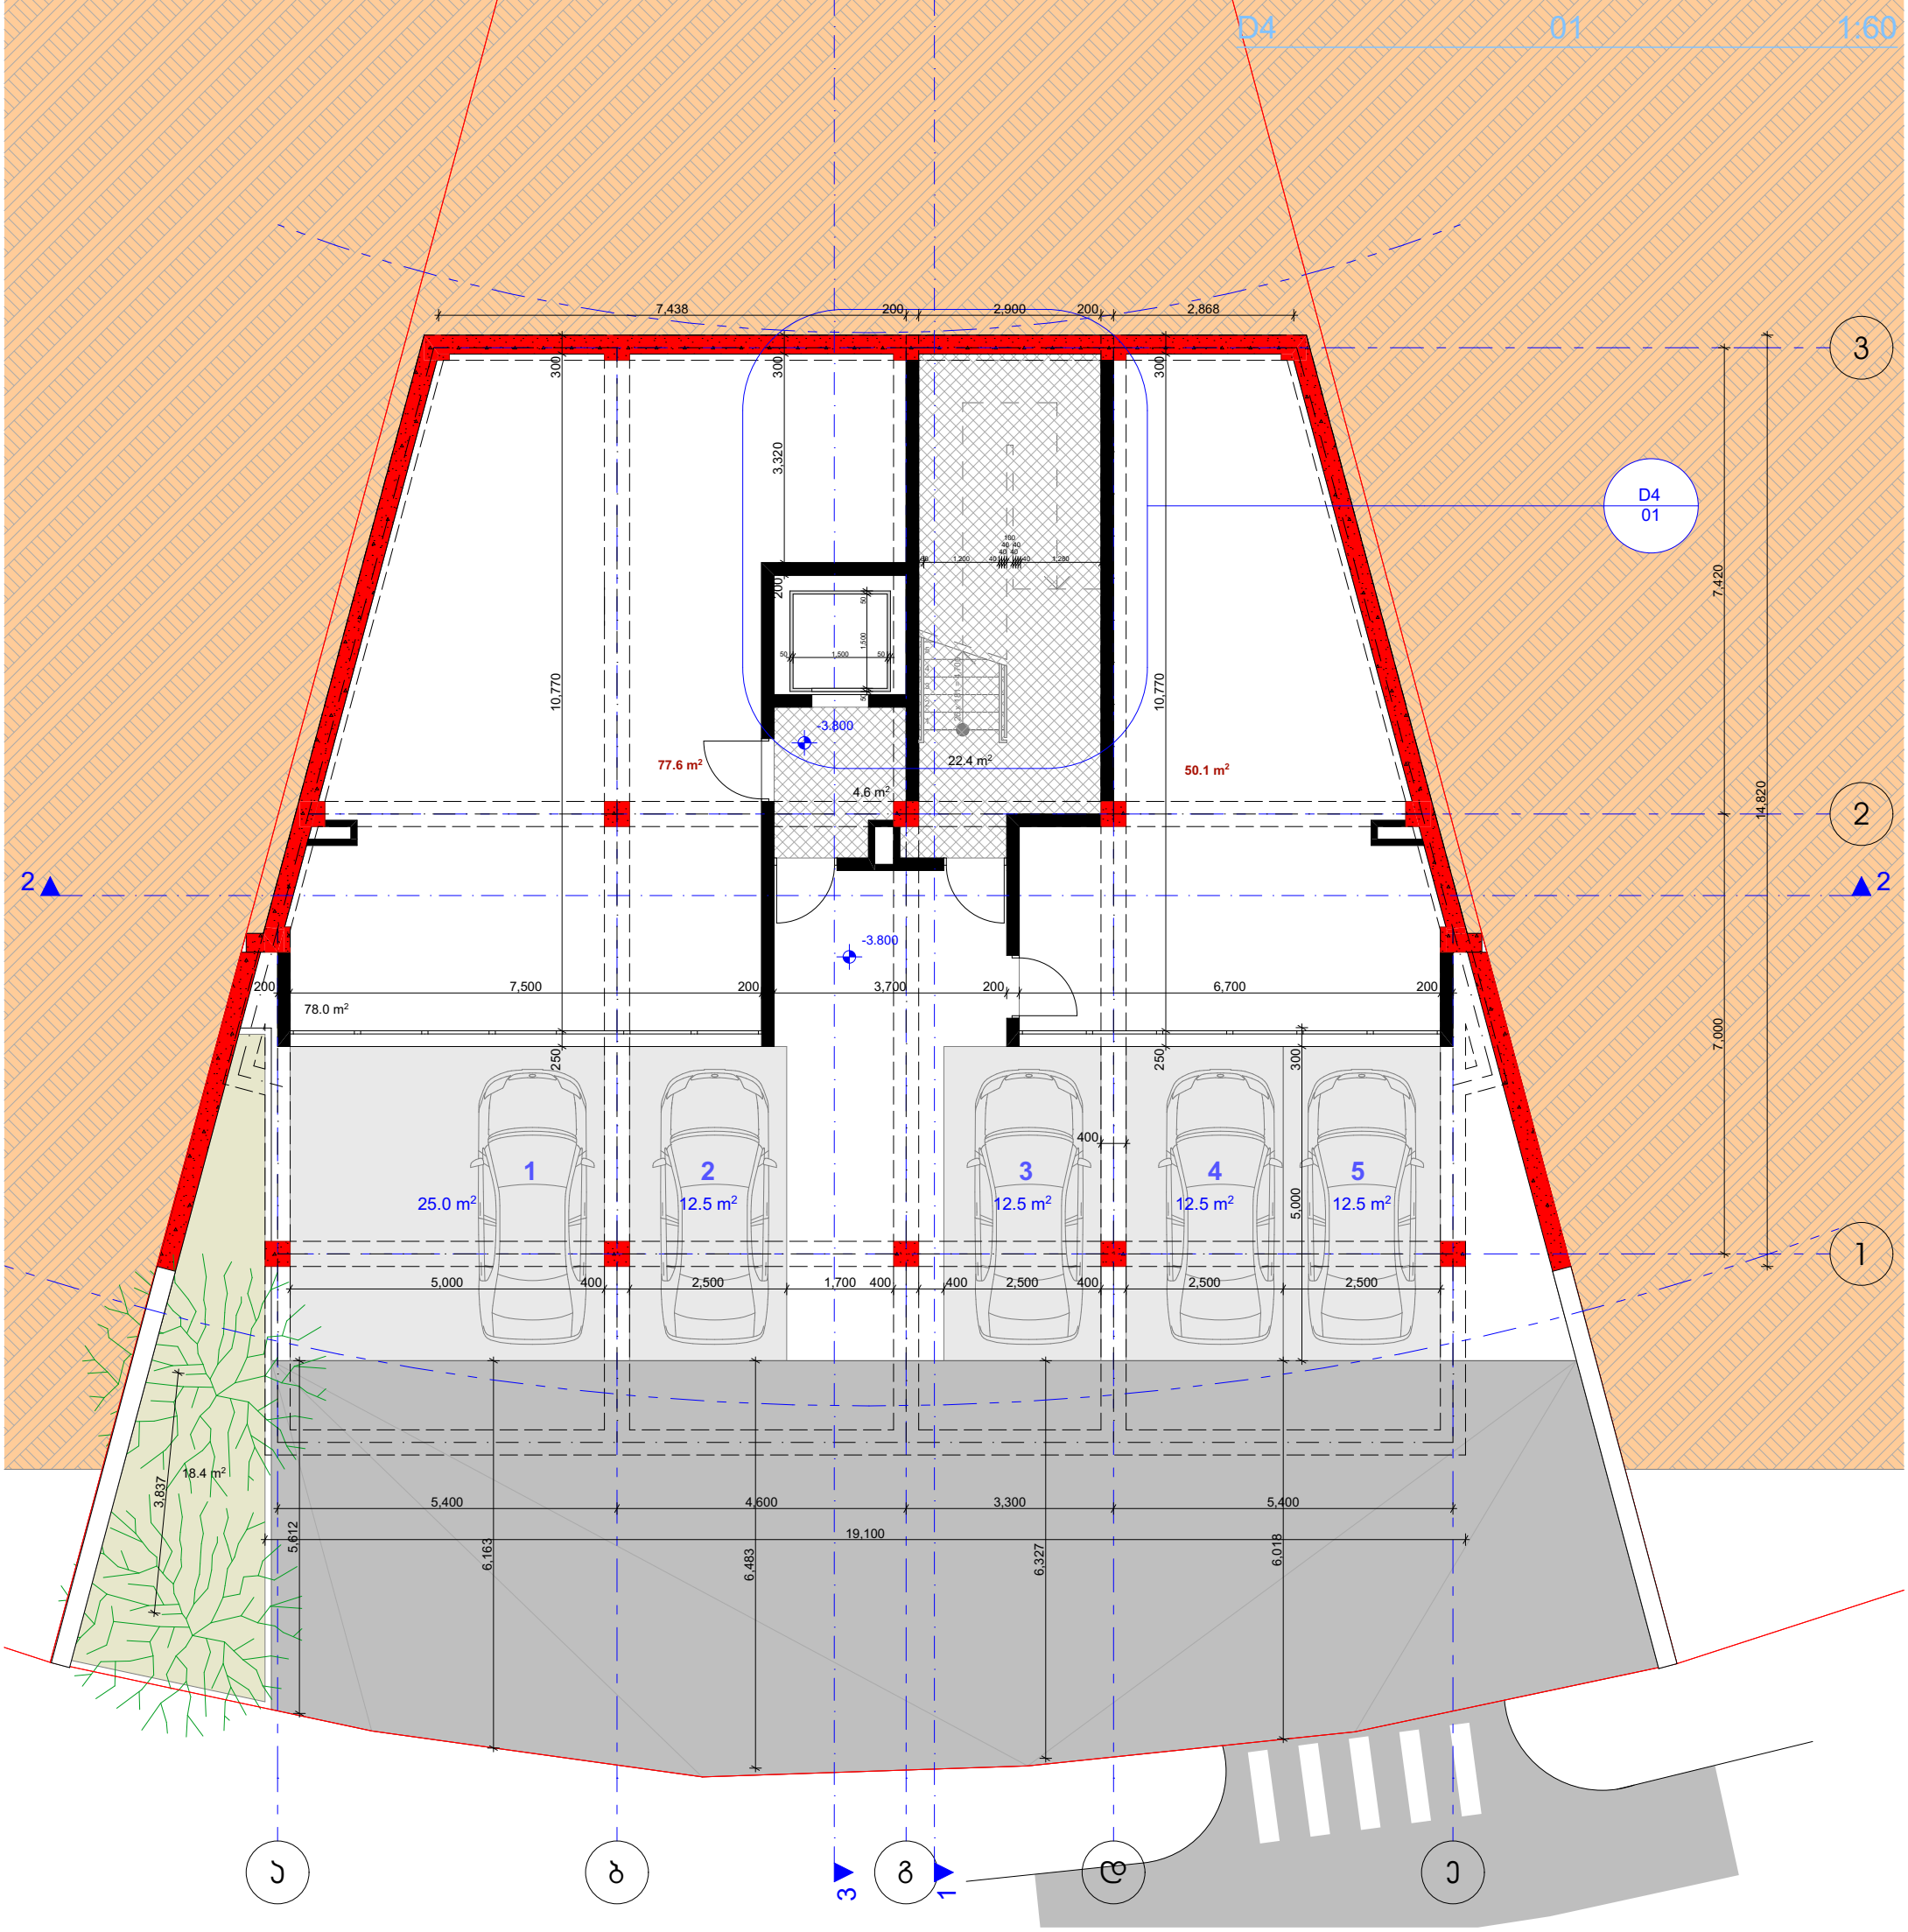

გეგმა +0,000 ნიშნულზე

მ. 1:100

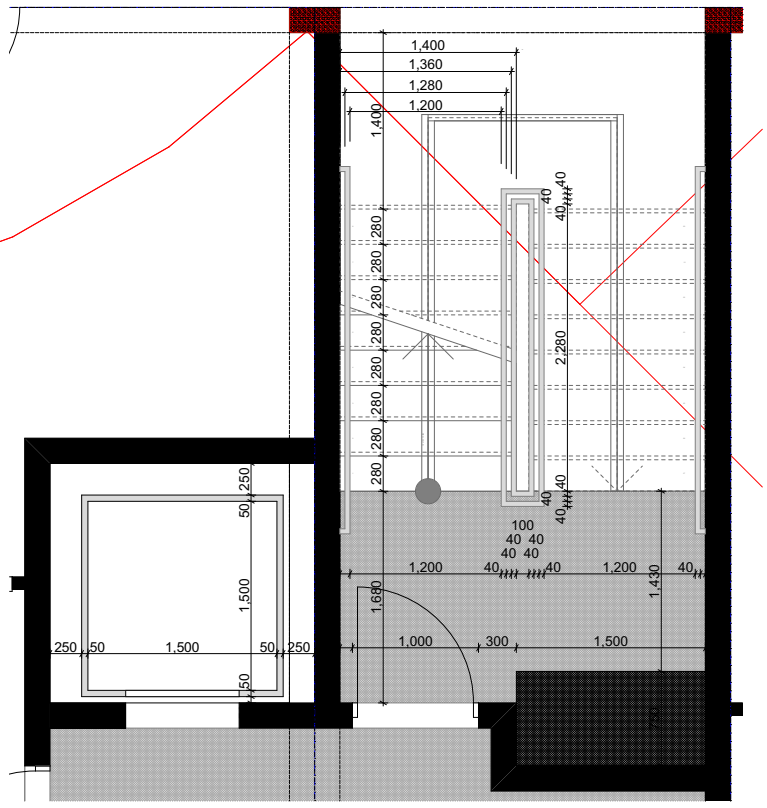

D3 01 1:60

გეგმა +3,300 ნიშნულზე

მ. 1:100

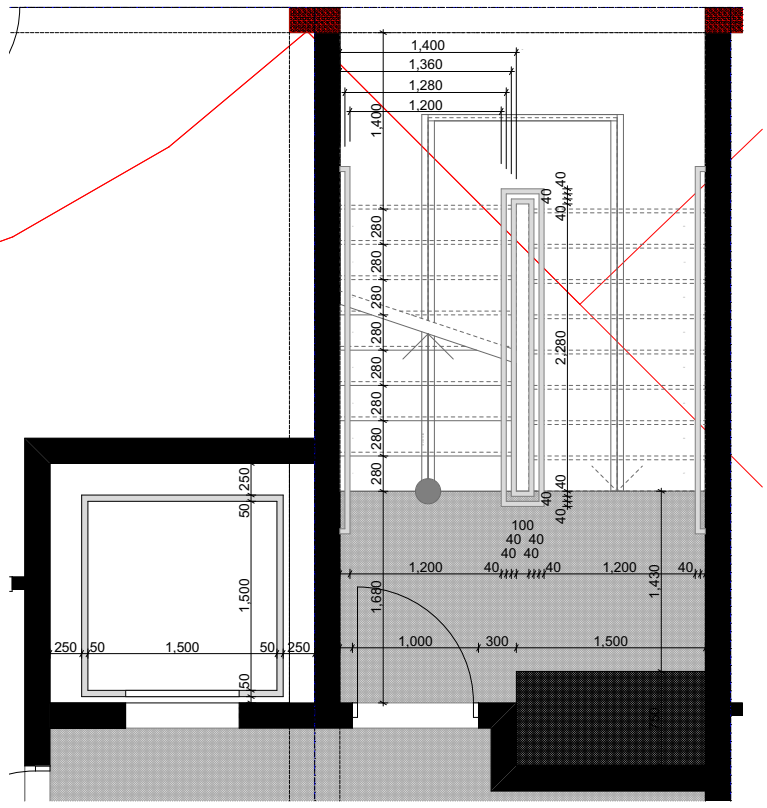

D3 01 1:60

გეგმა +6,600 ნიშნულზე

მ. 1:100

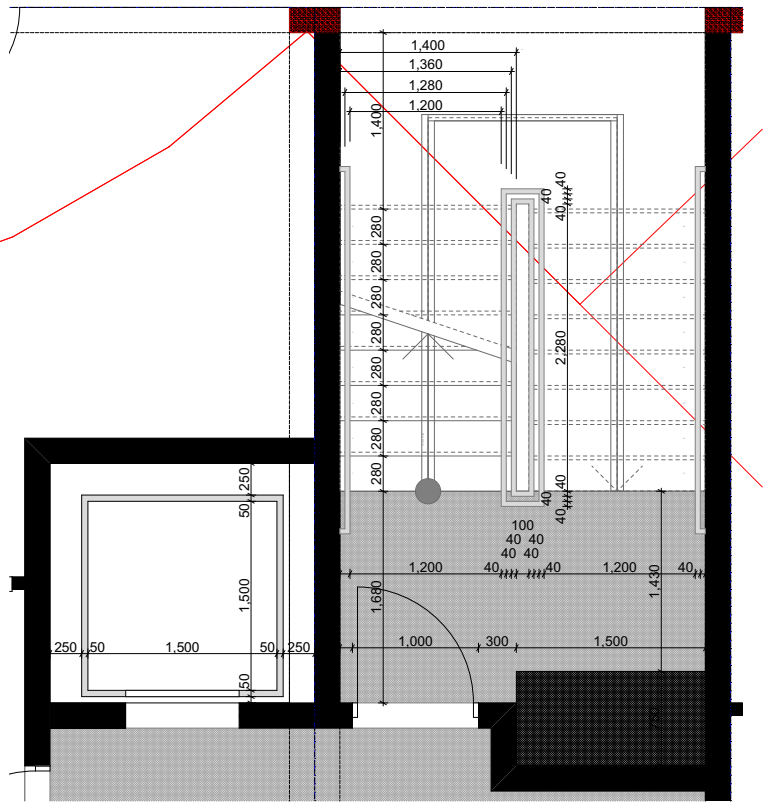

D3 01 1:60

3 1

2 2

15.1 m²
5.6 m²
2,900
10.6 m²
2,915
35.4 m²
22.8 m²
5.6 m²
4,336
2,400
9.0 m²
+6.600
6.1 m²
1,500
4,560
3,186
5.1 m²
10.6 m²
239.5 m²
62.1 m²
301.6 m²
5
16.7 m²
3,643
945
70.7 m²
29.8 m²
23.2 m²
5,900
41.4 m²
7,420
14,820
7,000
500
664
617
5,400
4,600
3,300
5,400
19,100

ა ბ 3 გ 1 დ ე

გეგმა +9,900 ნიშნულზე

მ. 1:100

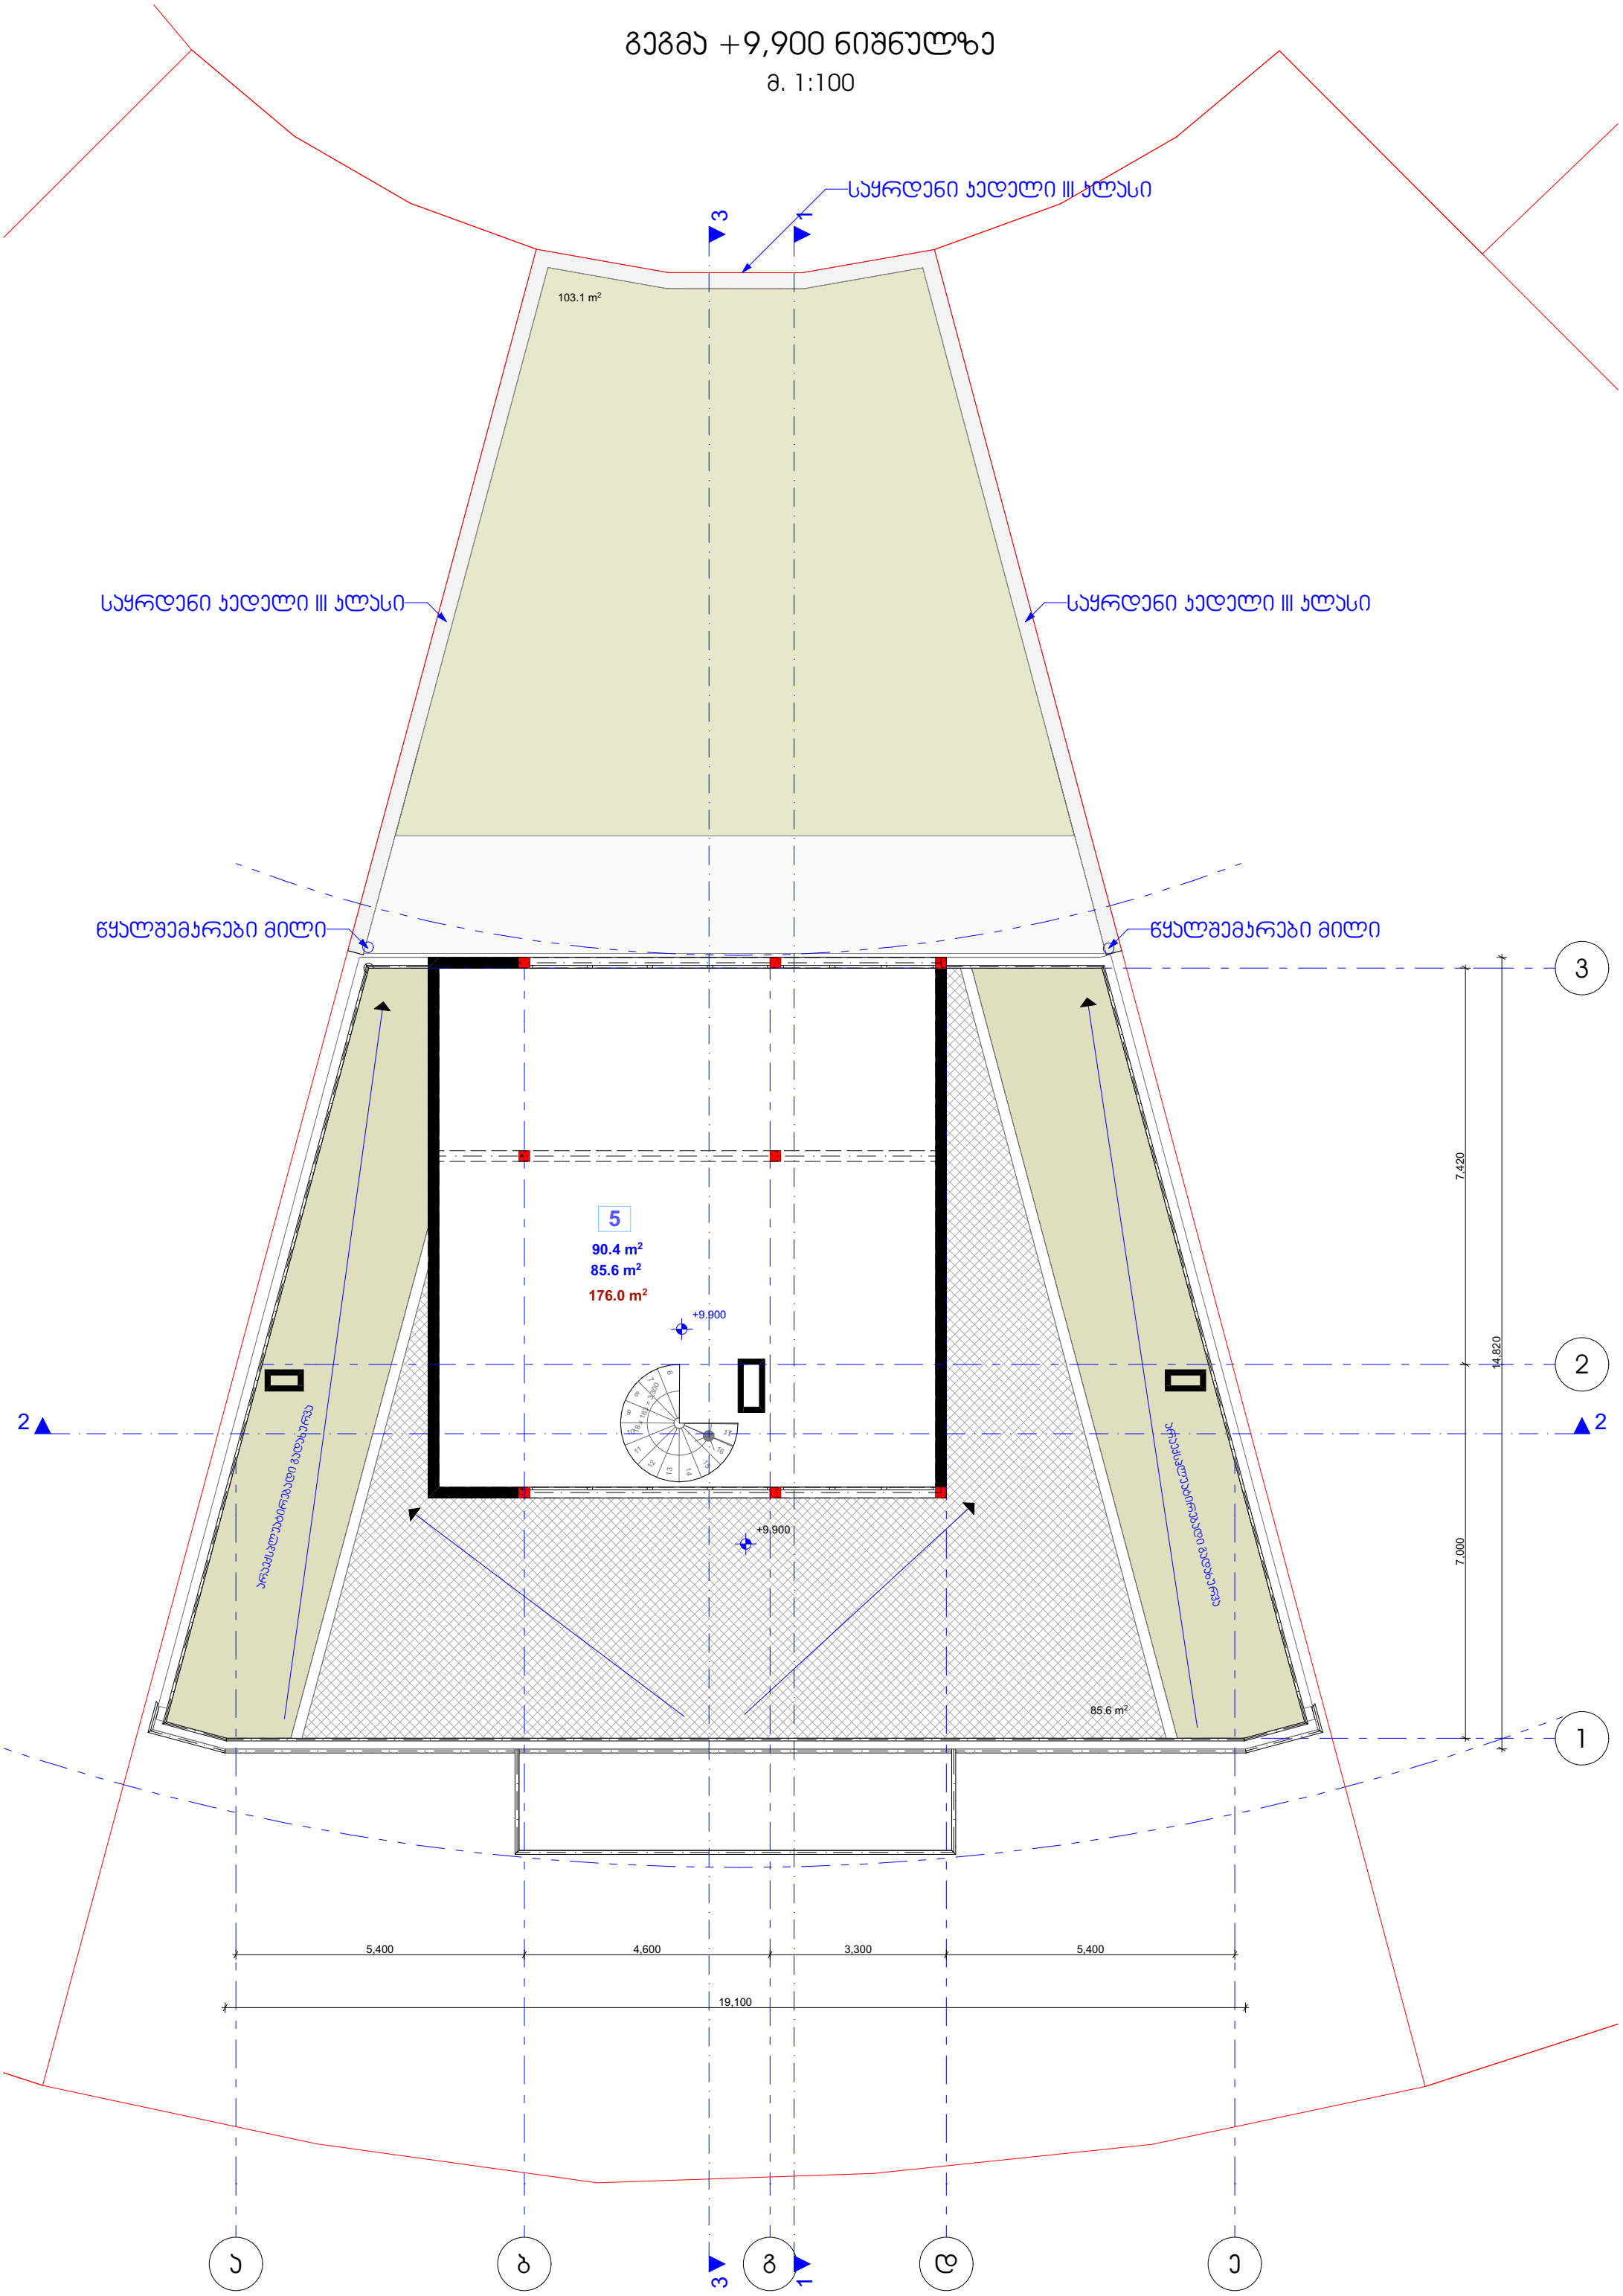

გადახურვის გეგმა

მ. 1:100

საყრდენი კედელი III კლასი

საყრდენი კედელი III კლასი

საყრდენი კედელი III კლასი

წყალშემკრები მილი

წყალშემკრები მილი

103.1 m²

85.6 m²

+9,900

7,420

14,820

7,000

5,400

4,600

3,300

5,400

19,100

1

2

3

ა

ბ

გ

დ

ე

283.2 m²

283.2 m²

283.2 m²

103.1 m²

ა3

116.6 მ²

13.5 m²

2.3 m²

განაშენიანება

327.2 m²

განაშენიანება

350.0 m²

განაშენიანება

350.0 m²

ა1

278.0 m²

275.7 m²

განაშენიანება

273.7 m²

35.4 m²

განაშენიანება