
სიტუაციური სქემა



ქ. თბილისი, კ. გოგიაშვილის I შესახვევი, №1, შ.პ.ს. "აღ მედია"-ს საკუთრებაში არსებული 1809 კვ.მ არასასოფლო-სამეურნეო დანიშნულების მიწის ნაკვეთის ტოპოგრაფიული გეგმა

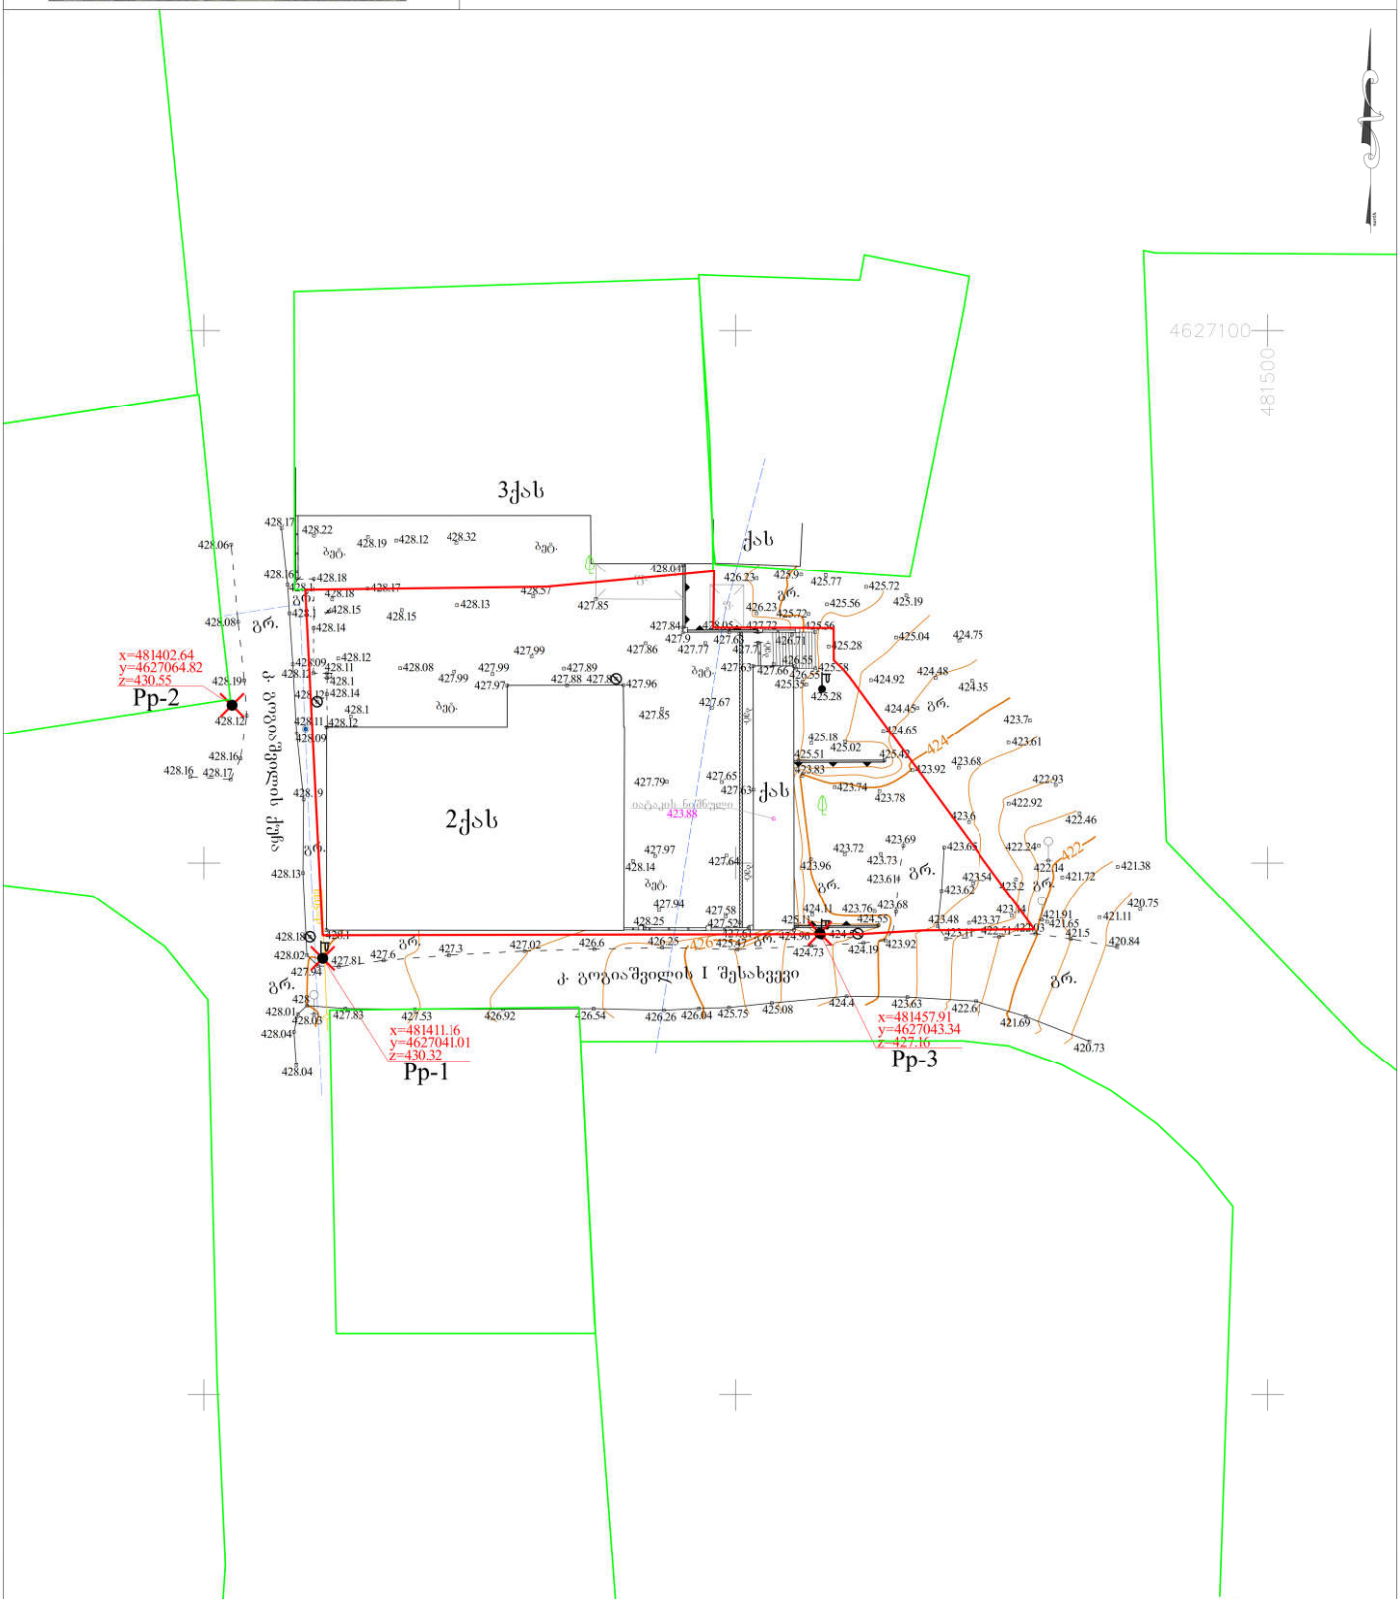

პირობითი აღნიშვნები

WGS 84 -ის კოორდინატთა სისტემის UTM პროექცია

საცხოვრებელი შენობა	ბორდიური	მიწის ნაკვეთის საზღვარი	
არასაცხოვრებელი შენობა	ასფალტის გზა	მეზობლების მიწის ნაკვეთის საზღვარი	
ფარდული	გრუნტის გზა	ხეები, ბალში, ბუჩქი	
ხაოვანი	რკინიგზა	ბოძები	
დანგრეული შენობა	მთავარი თბომილი	განაპირა ელ. ბოძი	
რეზერვუარი	თბომილი სიმაღლით	ონკანი, ხანძარსაწინააღმდეგო ჭა	
ტრანსფორმატორი, ელ. ქსელისდენარი	ქუჩის ღობე	ანძა, ანტენა	
თხრილი	ლითონის ღობე		

შპს "თბილისი ჯგუფი"
ქ. თბილისი, ბარნოვის ქ. №71
+995 322 40 06 60

დირექტორი	ნ. ჭეიშვილი
ხელმძღვანელი	გ. მოლებაძე
დახატა	ა. ფოფოლაიკო
მ 1:500	2023წ.