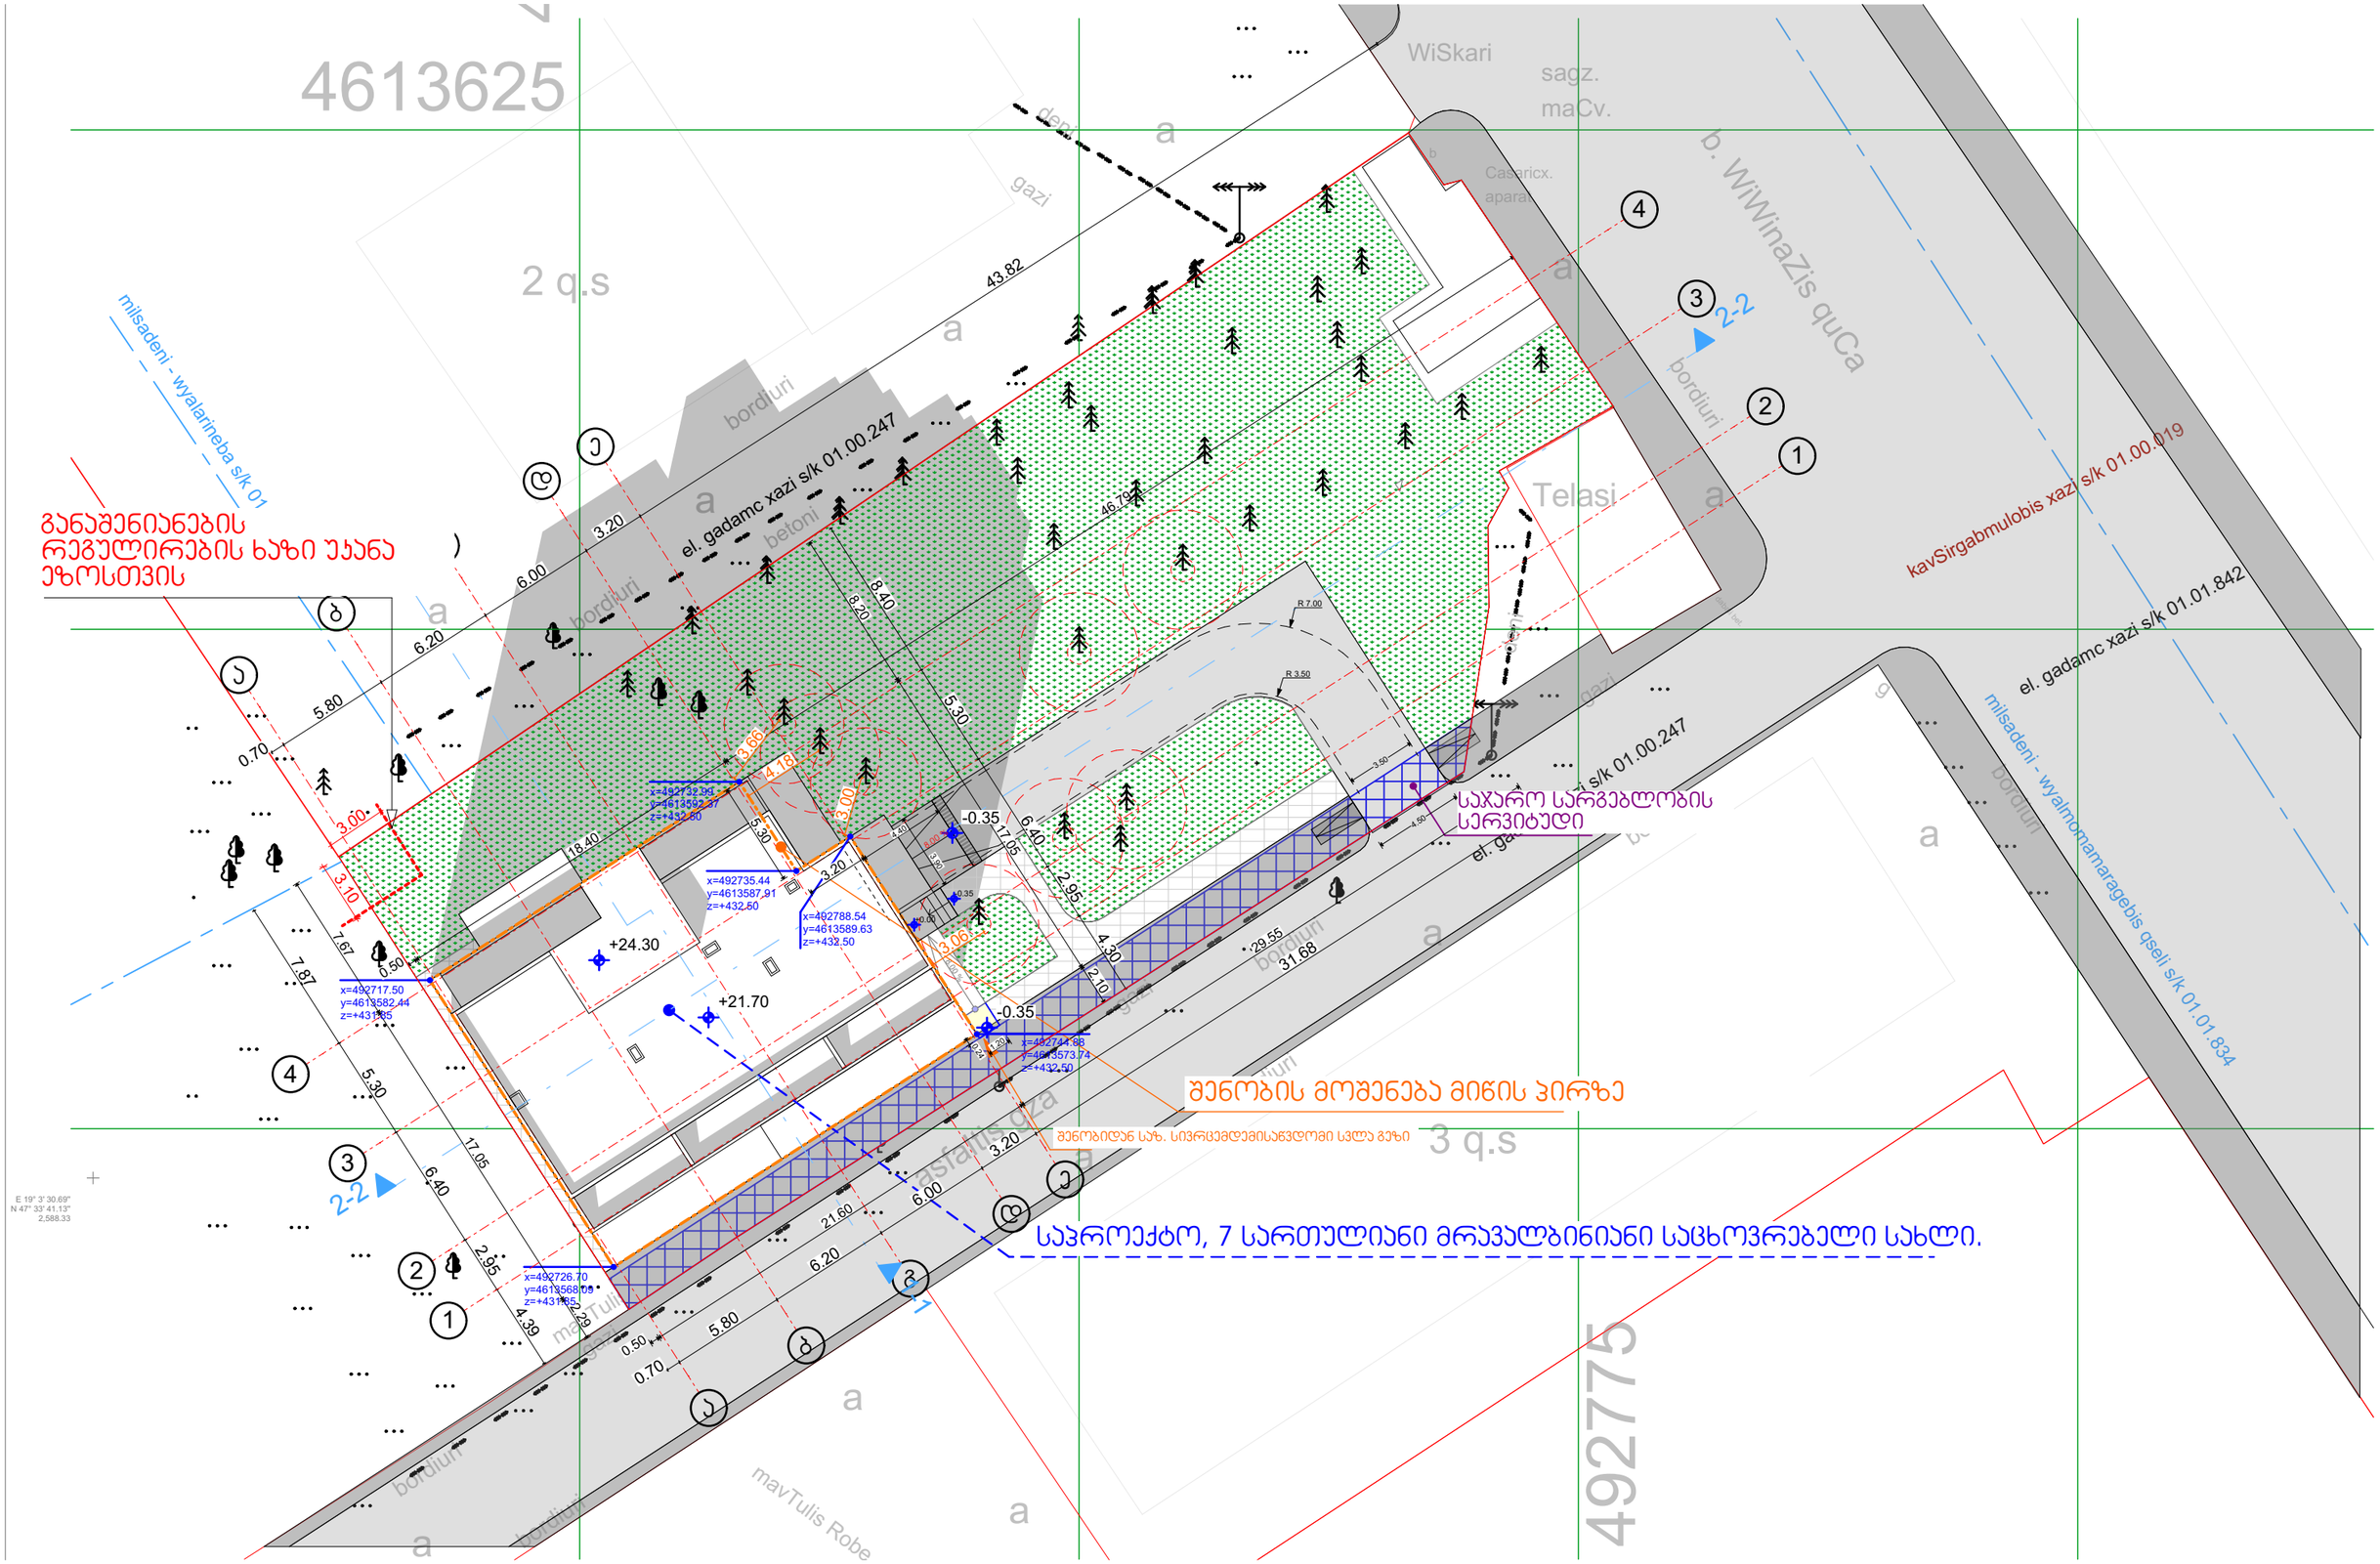


შემსრულებელი	შპს ,,Magnitude” ს/ნ 404894156	მის.	ქ. თბილისი, ქუჩა ჭიჭინაძე, N12	მრავალბინიანი საცხოვრებელი სახლი
მთ. არქიტექტორი	გ. ფევაძე	ს/პ:	01.19.23.009.157	გენერალური გეგმა
ტელ. 597 14 06 14	t.eristavi99@gmail.com	სტადია:	პროექტის შეთანხმება	- არქიტექტურული ნაწილი -


A3

1:300

შპს MAGNITUDE

მისამართი: ქ. თბილისი, აკაკი წერეთლის გამზ. 116, III სართული, ოთახი 250

ტოპოგრაფიული გეგმა

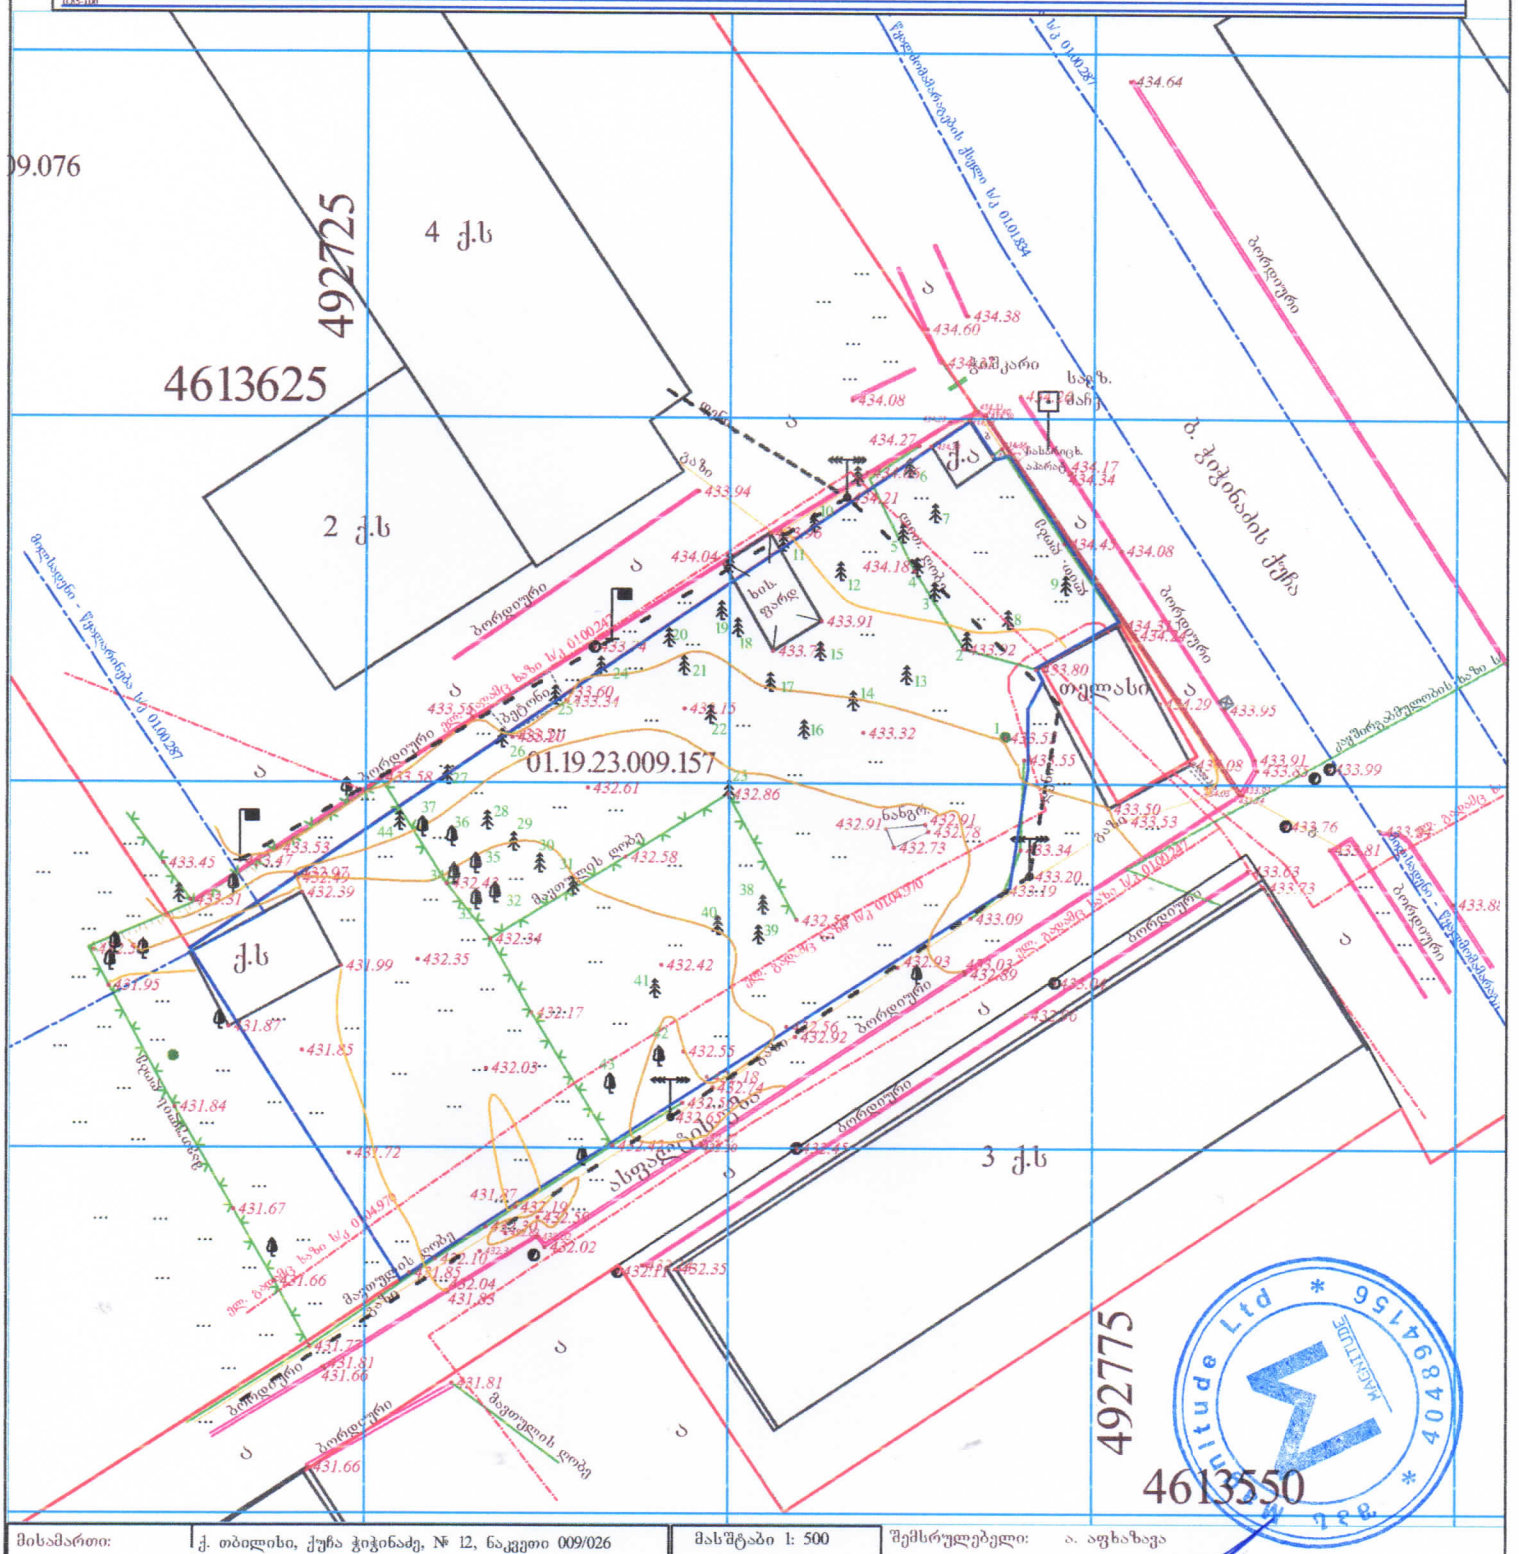
492725
4613625
4 ქ.ს
2 ქ.ს
3 ქ.ს
492775
4613550
01.19.23.009.157
ბორდიური
