
20.66
16.69
16.69
14.41
56.53
45.51
8.00
0.60
5.90
6.40
18.60
5.90
6.00
6.00
6.00

ნომერი	ტიპი	ზომა	ფორმატი
1	ცვლილება ფასადის ფერში	03 ივნისი 2025 წ.	A3
2	ცვლილება ფასადის ფერში	03 ივნისი 2025 წ.	A3
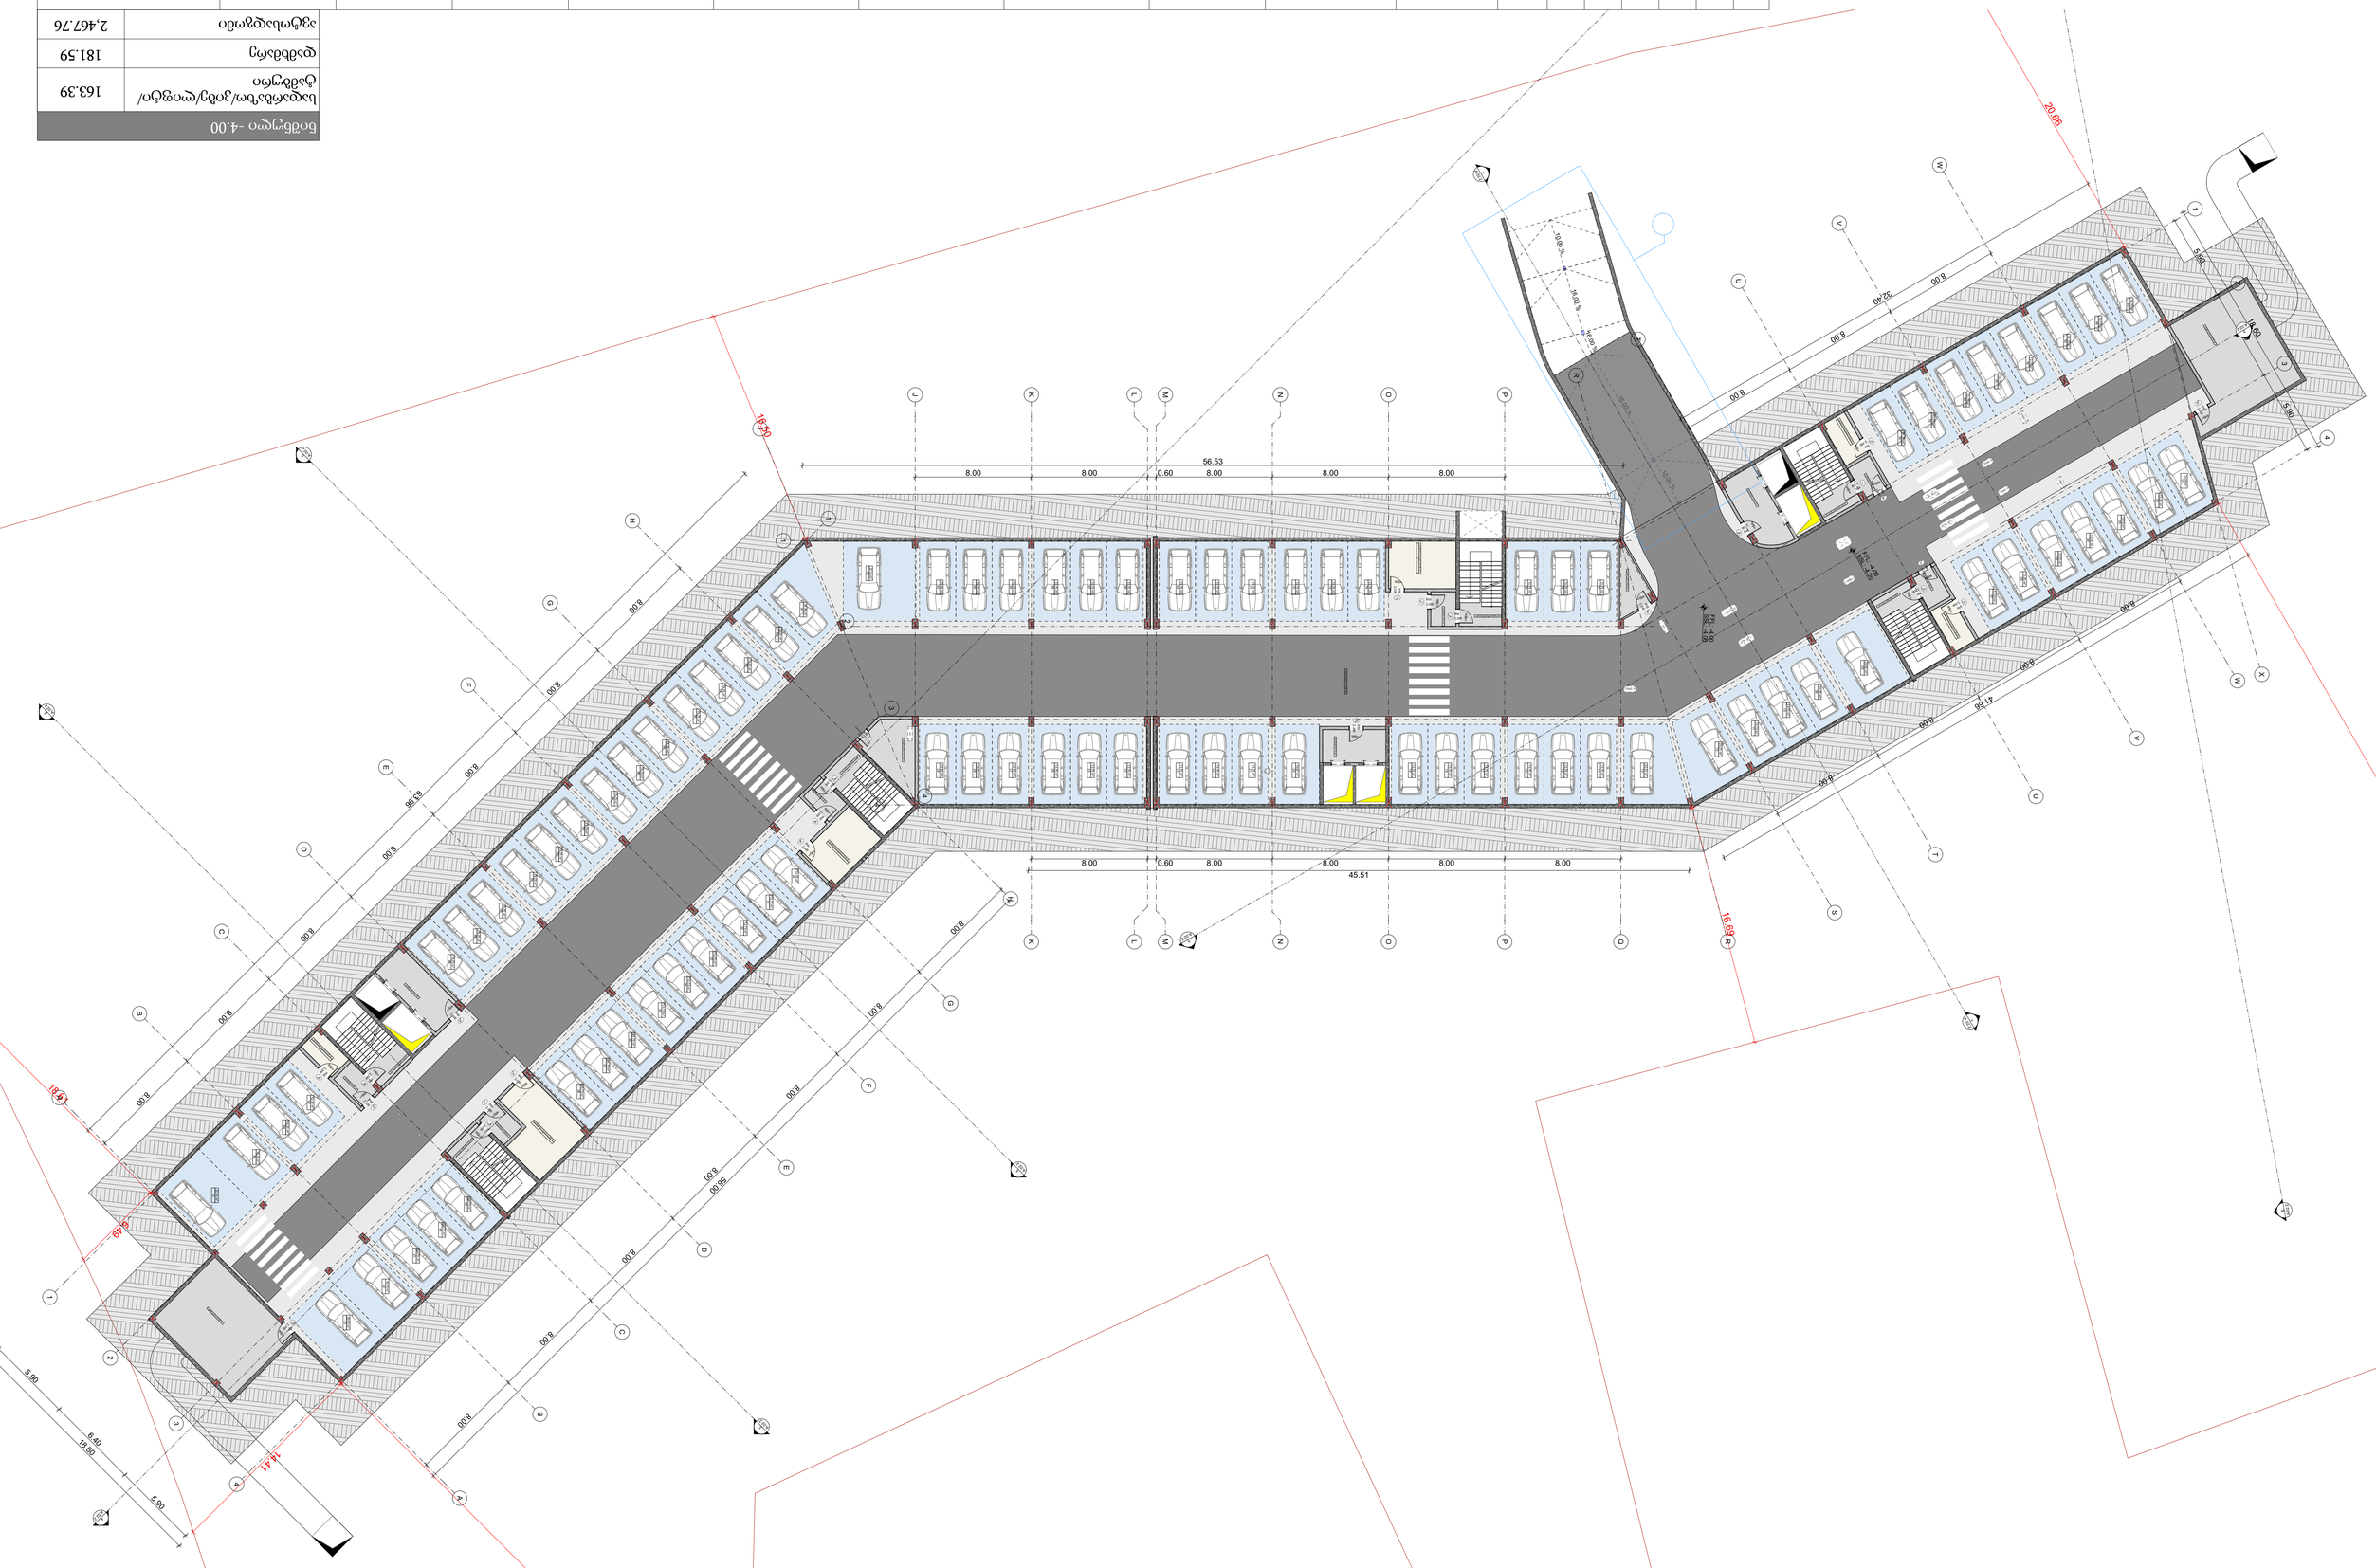



ნიშნული +3.80	
სადარბაზო/კიბე/ლიფტი/ტამბური	442.11
დამხმარე	525.37
საზაფხულო	996.21
საცხოვრებელი	1,625.10
განაშენიანება	4,077.07

-3.05 -3.30








ნიშნული +7.20	
სადარბაზო/კიბე/ლიფტი/ტამბური	412.98
დამხმარე	131.77
საზაფხულო	1,222.84
საცხოვრებელი	1,869.76
განაშენიანება	4,121.47

ავტოსადგომის ფართი	საცხოვრებელი ფართი	საზაფხულო ფართი	დამხმარე ფართი	კომერციული ფართი	სართულის ფართი	კიბის უჯრედის ფართი	დამკვეთი	მთავარი არქიტექტორი	პროექტის ავტორები	სათაური	მისამართი	პროექტის სტადია		მასშტაბი	Code	თარიღი	შპს: " Line Georgia "
							შ.პ.ს ჯინო პარკი 404906722	მალხაზ ჯინჭარაშვილი	შალიკო მაღრაძე ზურაბი სიჭინავა	მრავალფუნქციური სასტუმრო კომპლექსი	მისამართი: ქალაქი თბილისი , ბეჟენოვას ქუჩა №9 / ლიბანოვის ქუჩა №8; ქალაქი თბილისი , ბეჟენოვას ქუჩა №30 ს/კ 01.12.21.001.634	არქიტექტურული ნაწილი	ნახაზის სახელწოდება ნიშნული +7.20, new scheme (4)	1:200, 1:1	A.02.4	მარტი 2025 წ.	LINE GEORGIA 0112 თბილისი, საქართველო მტკვრის ქუჩა №6

ნიშნული +10.60	
სადარბაზო/კიბე/ლიფტი/ტამბური	412.90
დამხმარე	131.77
საზაფხულო	534.06
საცხოვრებელი	1,812.82
განაშენიანება	3,301.05

პროექტის სტატუსი	არქიტექტურული ნაწილი
ნახაზის სახელწოდება	ნიშნული +10.60, new scheme (5)
მასშტაბი	1:200, 1:1
Code	A.02.5
თარიღი	მარტი 2025 წ.
შპს: " *Line Georgia* "	LINE GEORGIA 0112 თბილისი, საქართველოს გზაჯვრის ქუჩა №6


ნიშნულები +14.00	
სადარბაზო/კიბე/ლიფტი/ტამბური	406.66
დამხმარე	132.44
საზაფხულო	525.19
საცხოვრებელი	1,763.89
განაშენიანება	3,228.09

პროექტის სტადია	არქიტექტურული ნაწილი
ნახაზის სახელწოდება	ნიშნული +14.00, new scheme (6)
მასშტაბი	1:200, 1:1
Code	A.02.6
თარიღი	მარტი 2025 წ.
შპს: " *Line Georgia* "	LINE GEORGIA 0112 თბილისი, საქართველო მაღვარის ქუჩა №6





ნიშნული +17.40	
სადარბაზო/კიბე/ლიფტი/ტამბური	301.54
დამხმარე	331.13
საზაფხულო	1,298.84
კომერციული	1,250.14
განაშენიანება	3,471.11

დამკვეთი	მთავარი არქიტექტორი	პროექტის ავტორები	სათაური	მისამართი	პროექტის სტადია		მასშტაბი	Code	თარიღი	შპს: " *Line Georgia* "
შ.პ.ს ჯინო პარკი 404906722	მაცაცო ჯინჯარაშვილი	შალვგო მაღრაძე გურამი სიჯინავა	მრავალფუნქციური სასტუმრო კომპლექსი	მისამართი: ქალაქი თბილისი , ბეგენოვას ქუჩა №9 / ლიბტოვის ქუჩა №8; ქალაქი თბილისი , ბეგენოვას ქუჩა №30 ს/ა 01.12.21.001.634	არქიტექტურული ნაწილი	ნახაზის სახელწოდება ნიშნული +17.40, new scheme (7)	1:200, 1:1	A.02.7	მარტი 2025 წ.	0112 თბილისი, საქართველო მტავრის ქუჩა №6


58.52
41.48
29.72
22.43
15
20.98
38.38
15.73
10.64
5.80
6.60
18.60
5.80
8.00
7.60
4.45
0.40
11.37
8.00
5.90
4.91
0.25
2.90
28.45
0.20
4.65
5.85
3.05
1.83
1.30
2.50
8.30
3.90
3.70
4.90
1.57
0.70
57.90
41.00
8.00
3.30
4.70
2.70
0.35
4.95
1.00
3.75
0.20
0.25
2.96
0.42
20.53
9.90
6.56
0.29
0.20
0.20
0.20

ნიშნული +22.60	
სადარბაზო/კიბე/ლიფტი/ტამბური	53.94
დამხმარე	188.23
საზაფხულო	368.11
განაშენიანება	685.85

-3060393630

- არ გამოიყენოს ნებისმიერი ნაწილობრივ ან სრულად ამ ნახაზის ნებისმიერი ნაწილის გამოყენება ან გადაბეჭდვა ავტორის წერილობითი ნებართვის გარეშე.
- ყველა ზომა უნდა გადამოწმდეს ადგილზე მშენებლობის დაწყებამდე.
- ნახაზში მოცემული ინფორმაცია ეფუძნება ტოპოგრაფიულ აზომვით ნახაზს, რომელიც შესრულებულია ლიცენზირებული კომპანიის მიერ

-შენიშვნები

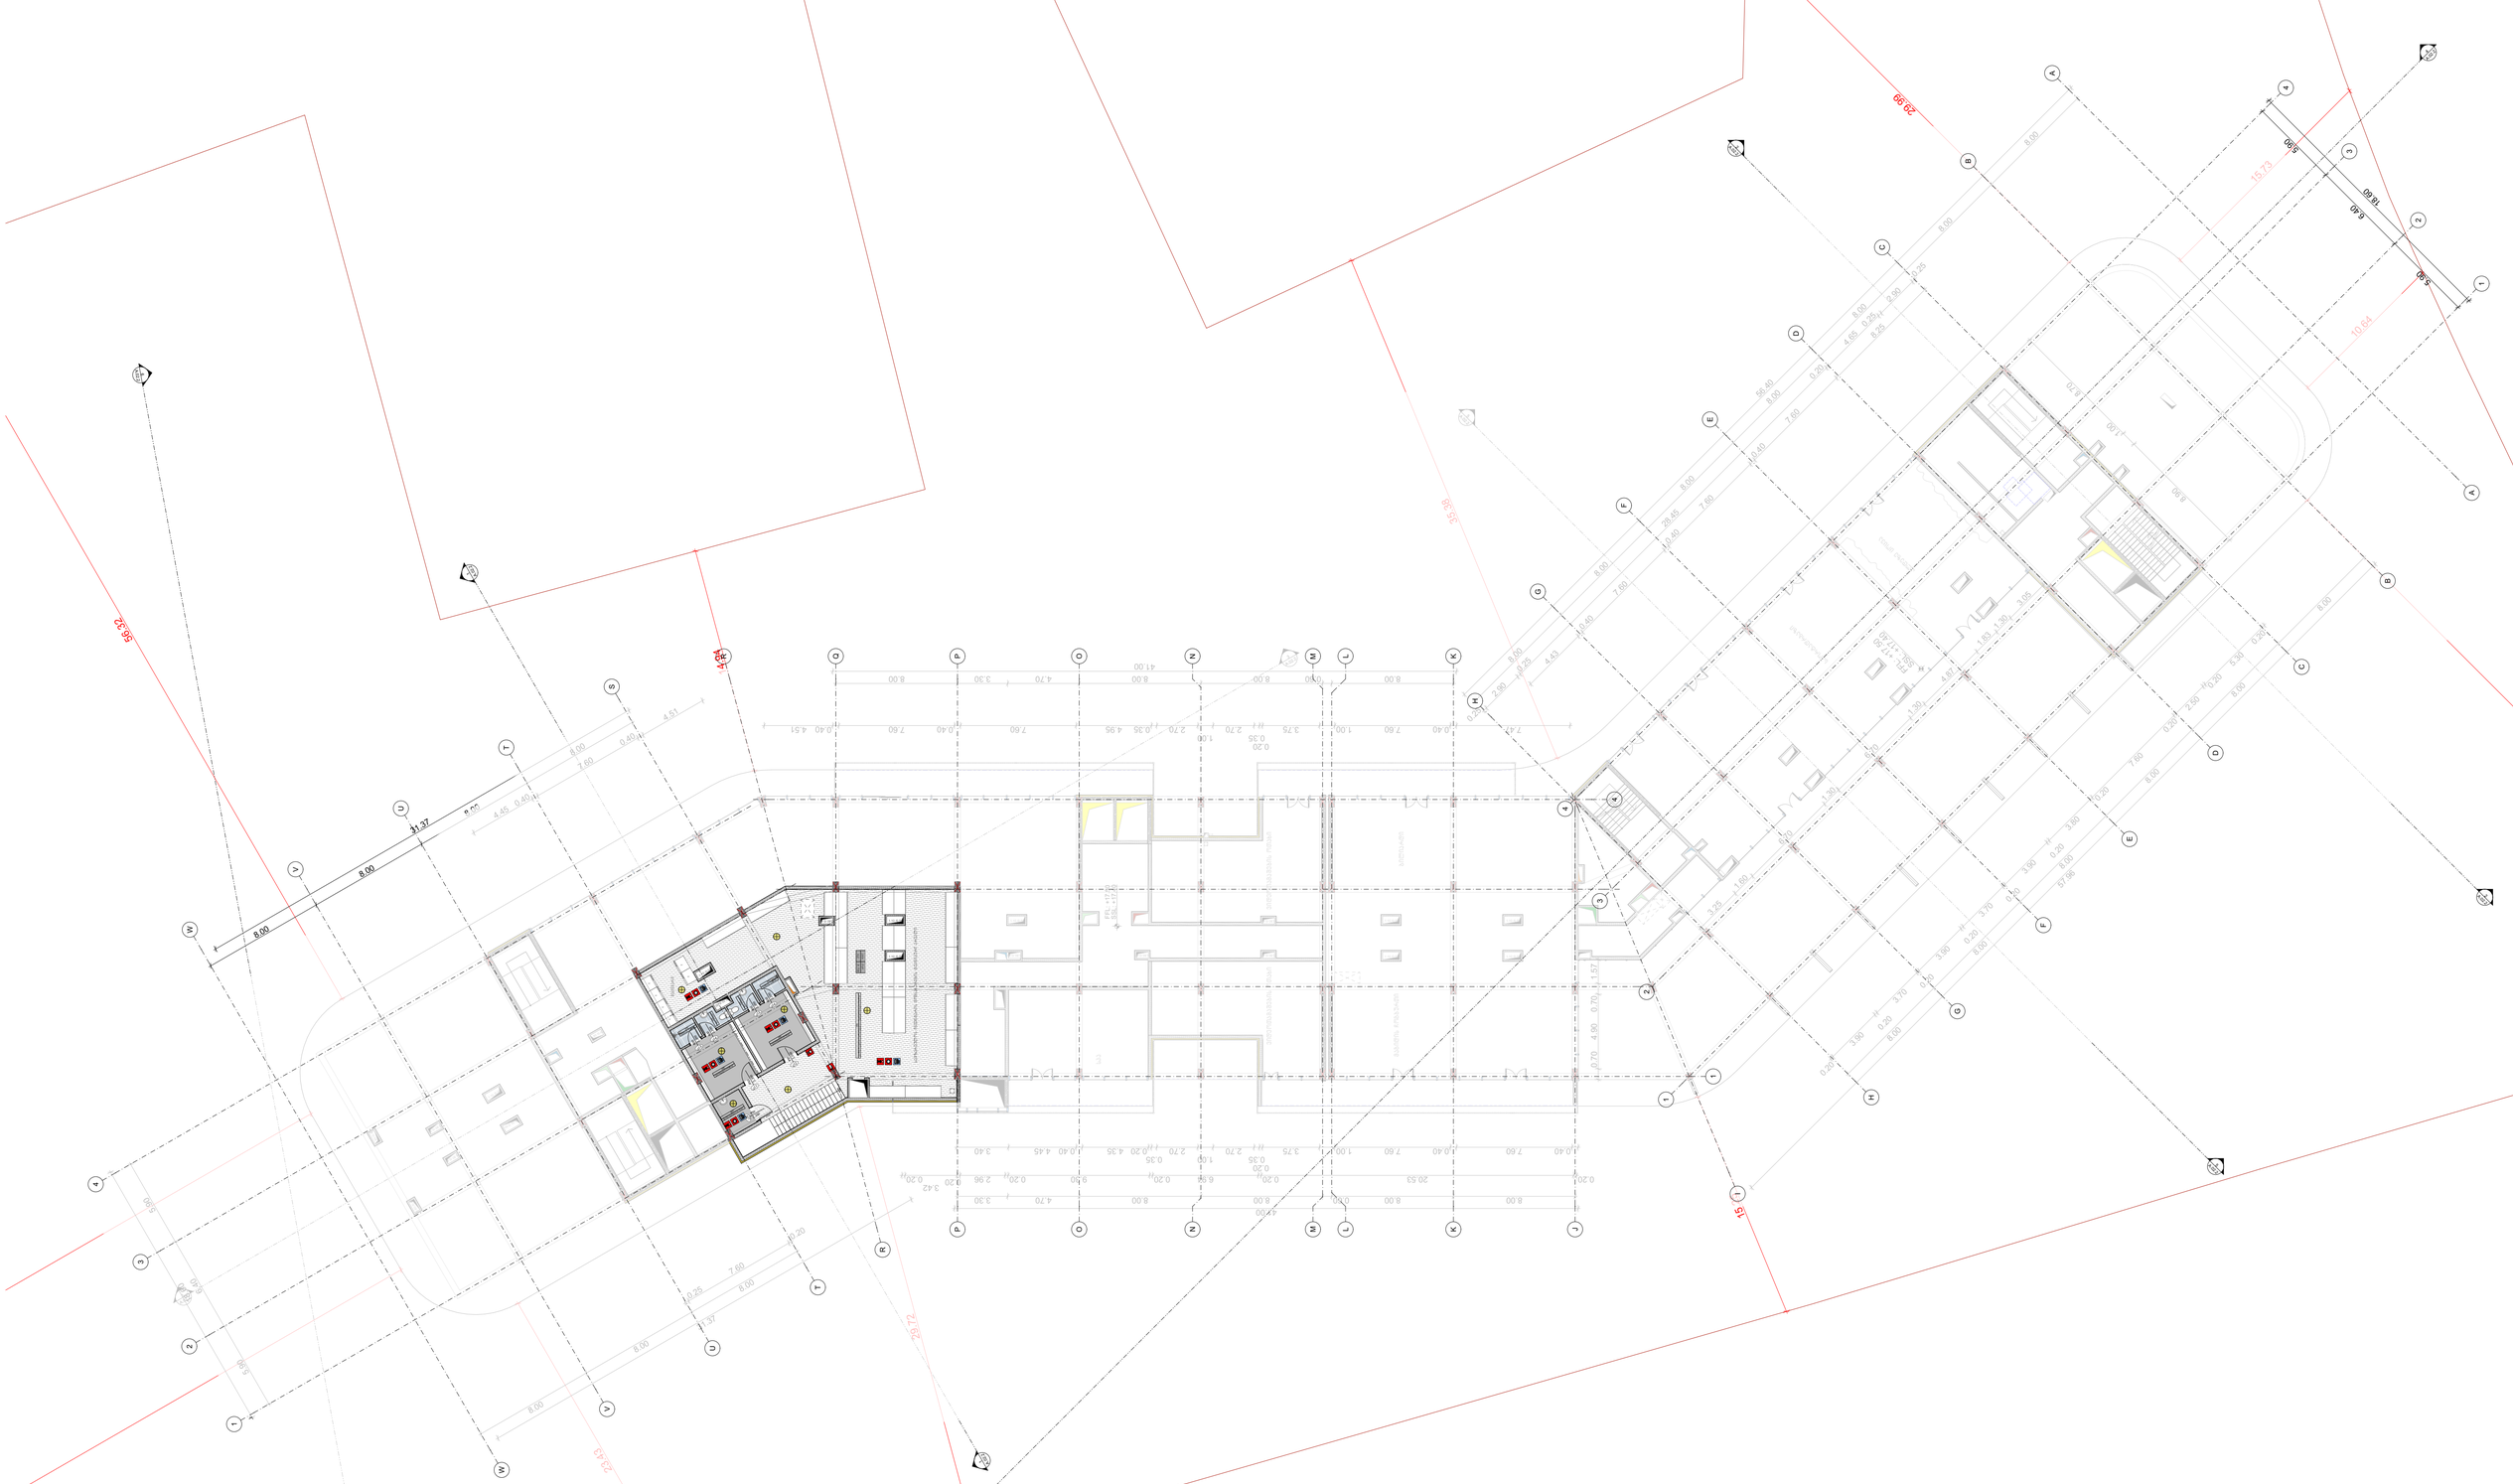- არ გაზომოთ ნახაზები
- ყველა ზომა უნდა გადამოწმდეს ადგილზე
- ნახაზებს შორის ნებისმიერი უზუსტობა დაუყონებლვივ უნდა ეცნობოს საპროექტო კომპანიის უზუსტობის ხარისხის შესაფასებლად
- ყველა ნახაზი განხილული უნდა იყოს, როგორც მთლიანი პროექტის ალბომის ნაწილი, ყველა მნიშვნელოვანი დოკუმენტის, კონსტრუქციული ნახაზების, შიდა და გარე სისტემების ნახაზების და დეტალური სამშენებლო ნახაზების გათვალისწინებით
- დოკუმენტაციის გამოყენება დაუშვებელია პროექტის მენეჯერ ორგანიზაციასთან შეთანხმების გარეშე
- სახანძრო სისტემები პროექტში ასახულია პირობითად. მათი ადგილმდებარეობა და რაოდენობა დაზუსტდება შესაბამის სტანდარტს მორგებული სახანძრო სისტემების საინჟინრო პროექტის დამუშავების სტადიზე.
- შენობის ყველა ნაშვერი იქნება არაწვადი

ავტოსადგომის ფართი
საცხოვრებელი ფართი
საზაფხულო ფართი
დამხმარე ფართი
კომერციული ფართი
საოფისე ფართი
კიბის უჯრედის ფართი

დამკვეთი	მთავარი არქიტექტორი	პროექტის ავტორები	სათაური	მისამართი	პროექტის სტადია		მასშტაბი	Code	თარიღი	შპს: " *Line Georgia* "
შ.პ.ს ჯინო პარკი 404906722	მაცაცო ჯინჭარაშვილი	შავლეგო მაღრაძე გურამი სიჯიბავა	მრავალფუნქციური სასტუმრო კომპლექსი	მისამართი: ქალაქი თბილისი , ბეგენოვას ქუჩა №9 / ლივბოვის ქუჩა №8; ქალაქი თბილისი , ბეგენოვას ქუჩა №30 ს/კ 01.12.21.001.634	არქიტექტურული ნაწილი	ნახაზის სახელწოდება გადახურვა	1:200	A.02.10	მარტი 2025 წ.	0112 თბილისი, საქართველო მტკვრის ქუჩა №6