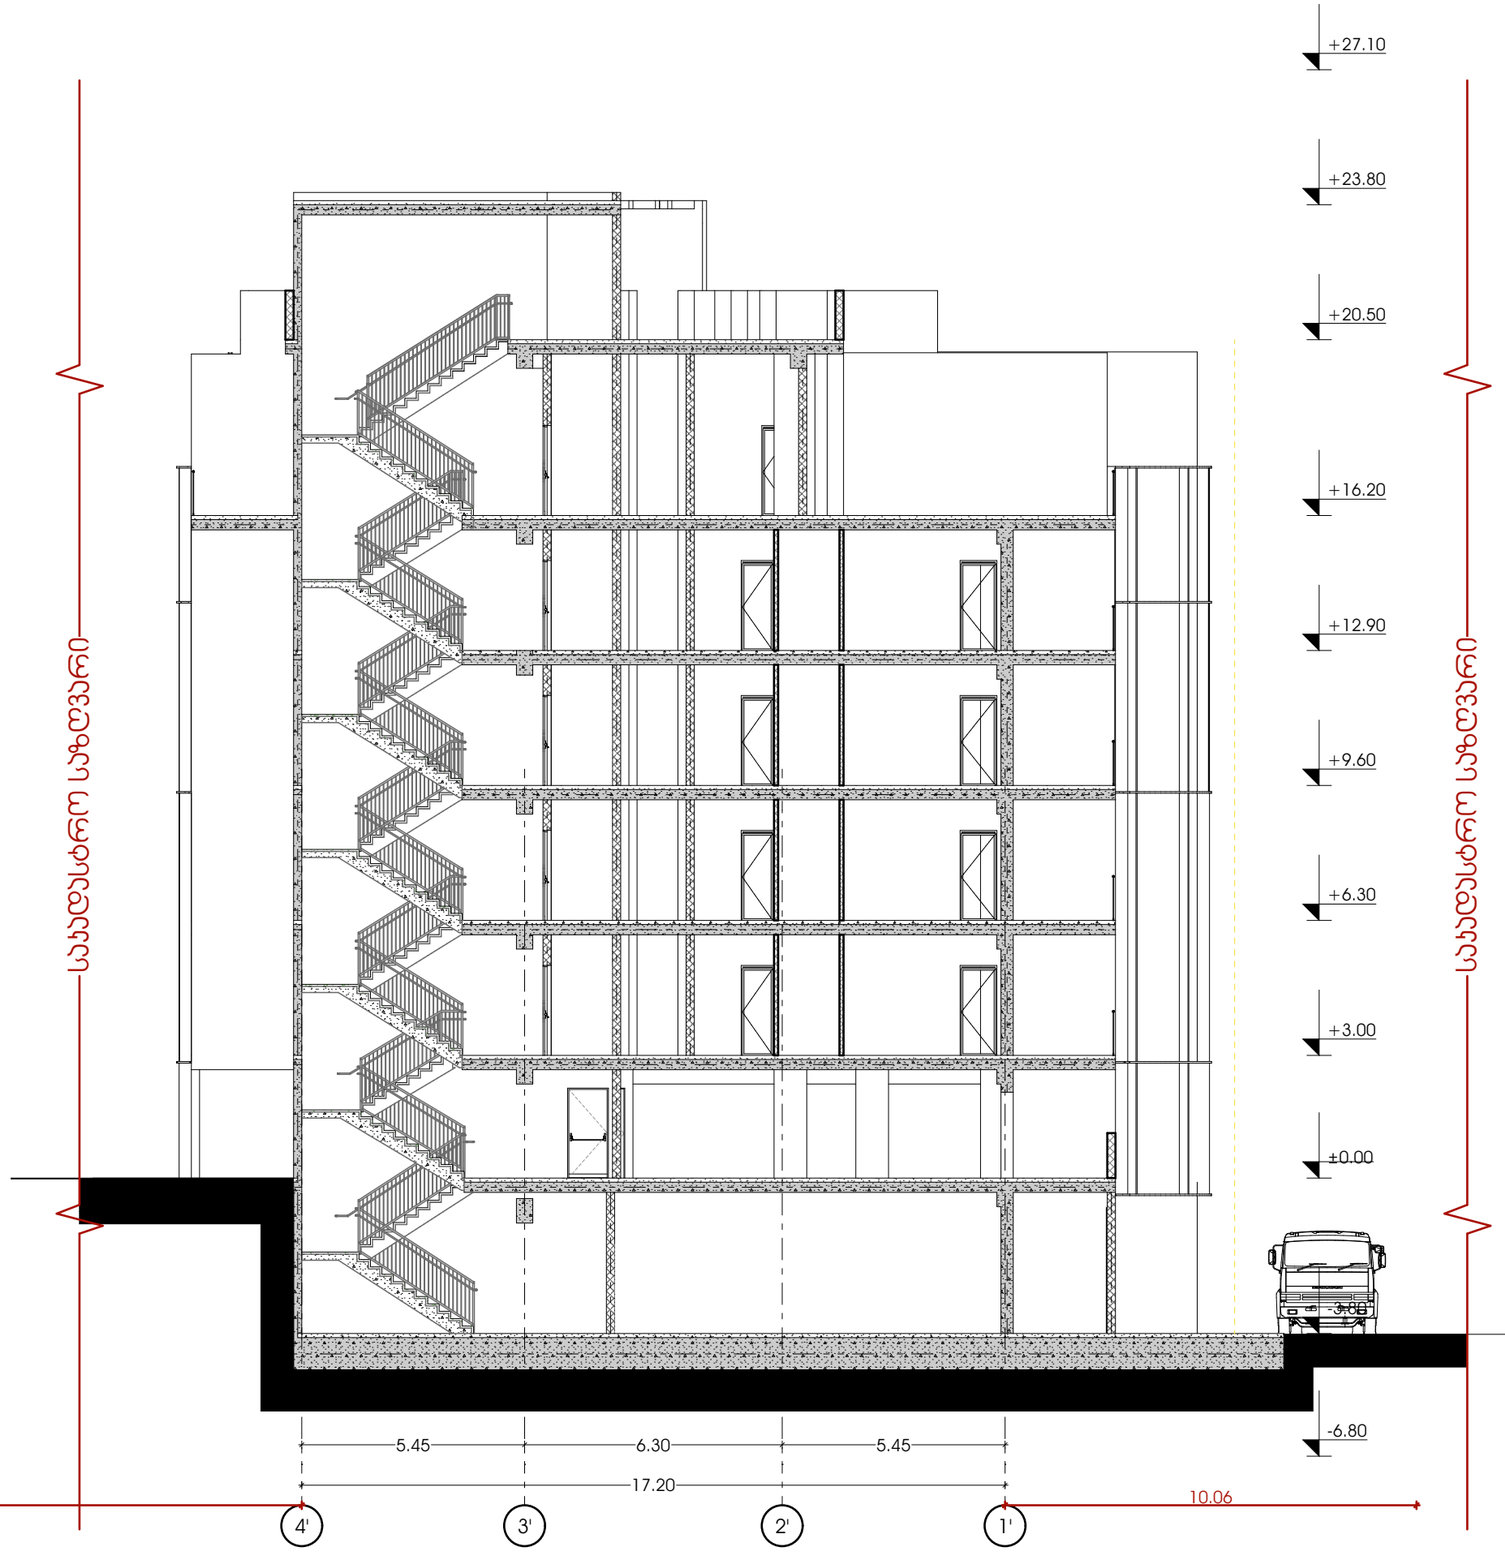


odadezeen

მისამართი: ი.გამრეკელის ქ. №35ა
ს.კ : 405379353

პროექტის მონაცემები:

ფუნქციური დანიშნულება: მრავალბინიანი საცხოვრებელი სახლი (№3 E ბლოკი)

პროექტის მისამართი:ქ.თბილისი, ვეტერანთა ქ.ს.ს.საცხოვრებელი რაიონის მიმდებარედ, ლიანდაგისპირის გზის საზარაულით (ნაკვეთი №11124)

საკადასტრო კოდი: 01.14.15.001.418

პოზიცია: სახელი გვარი | ხელმოწერა

მთ.არქიტექტორი: სოფიო ხოჯავა

არქიტექტორი: ირაკლი ჯაფარიძვილი

შენიშვნა:

პირობითი აღნიშვნები:

ტექნიკურ ეკონომიკური მაჩვენებლები:


ჭრილი 1-1

ფურცლის ნომერი:

A.06.1

მასშტაბი | **1:150**

5/5/2025

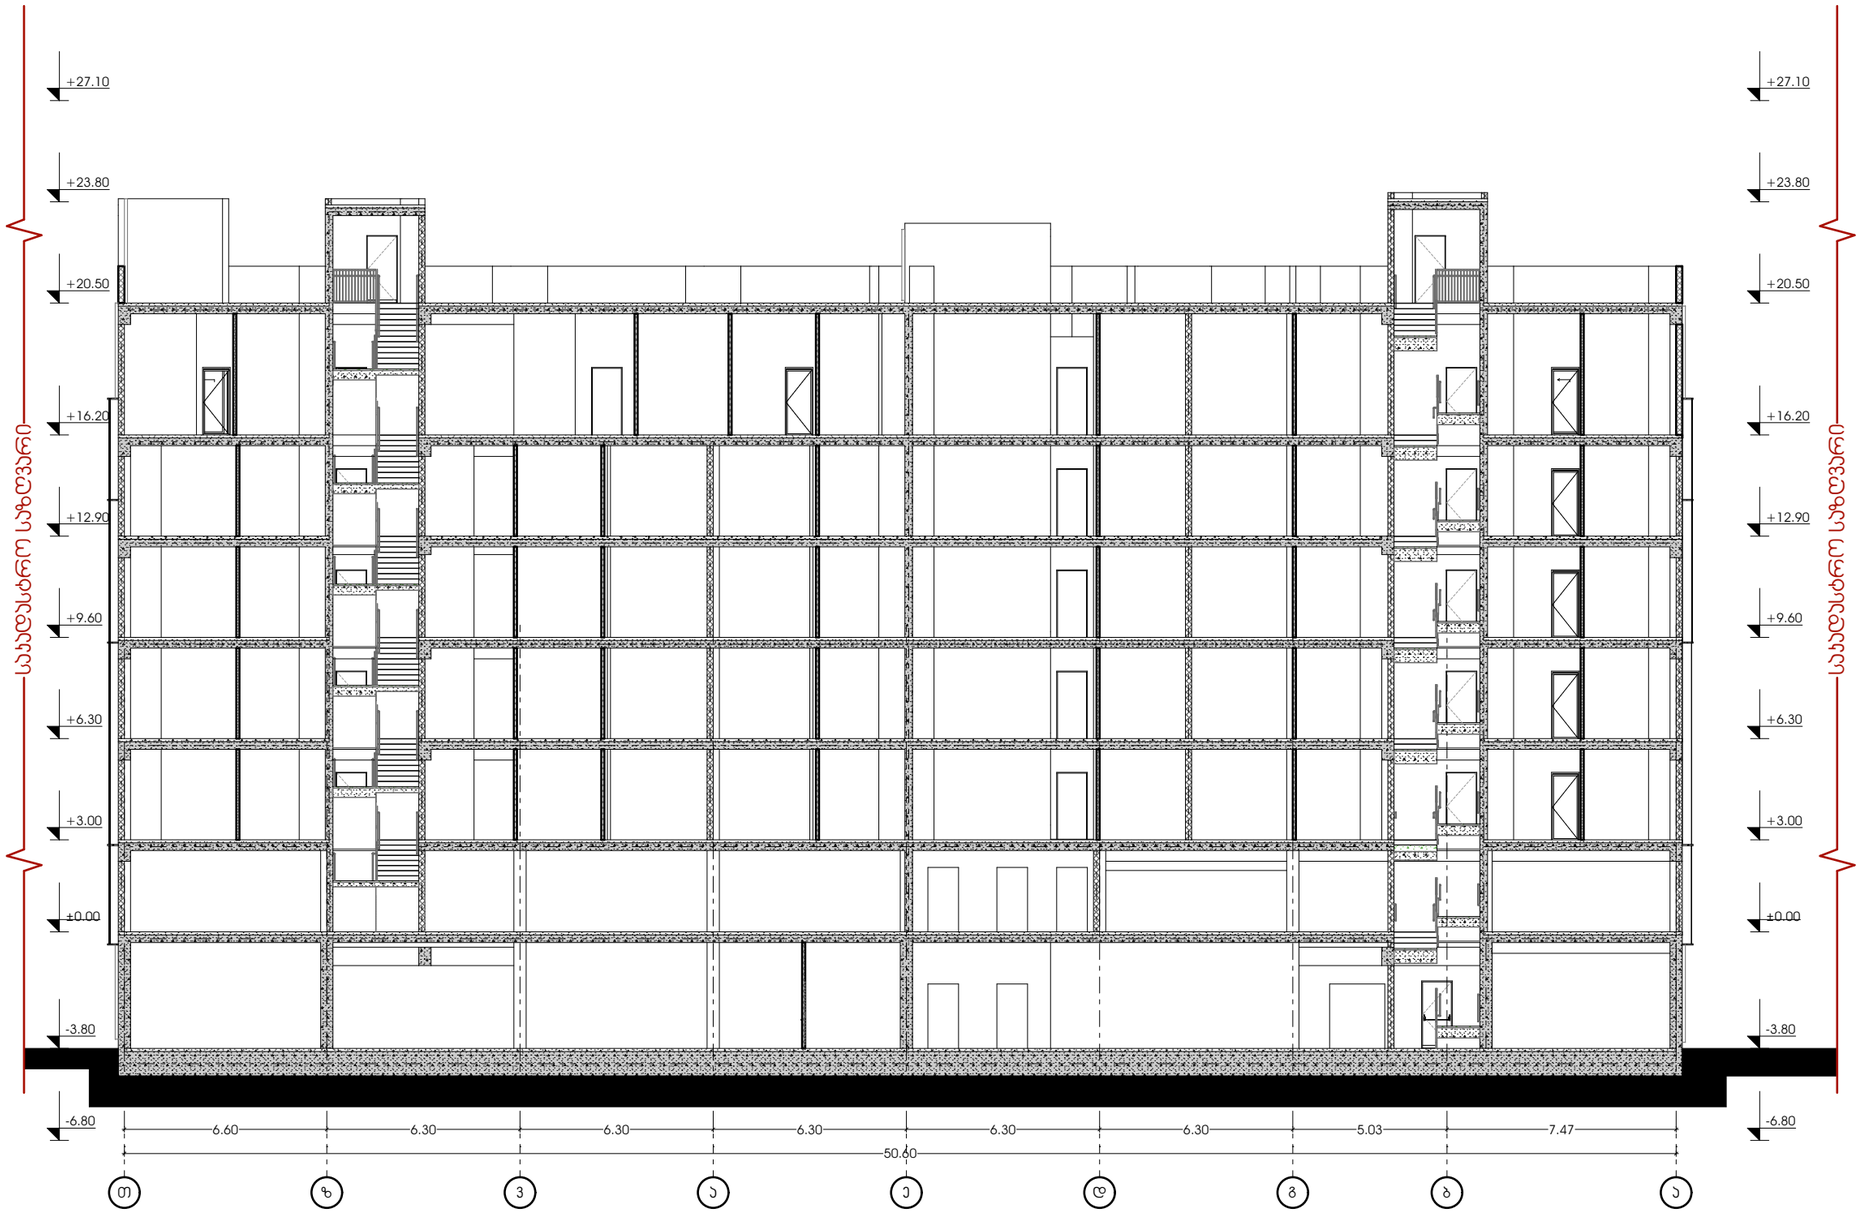

odadezeen

მისამართი: ი.გამრეკელის ქ. №35ა

ს.კ : 405379353

პროექტის მონაცემები:

ფუნქციური დანიშნულება: მრავალბინიანი საცხოვრებელი სახლი (№3 E ბლოკი)

პროექტის მისამართი:ქ.თბილისი, ვეტერანთა ქ.-ს საცხოვრებელი რაიონის მიმდებარედ, ტერიტორიის გზის საზღვრებით (ნაკვეთი №11124)

საკადასტრო კოდი: 01.14.15.001.418

პოზიცია: სახელი გვარი | ხელმოწერა

მთ.არქიტექტორი: სოფიო ხოჯაჯა

არქიტექტორი: ირაკლი ჯაფარიძე

შენიშვნა:

პირობითი აღნიშვნები:

ტექნიკურ ეკონომიკური მაჩვენებლები:

ჭრილი 2-2

ფურცლის ნომერი:

A.06.2

მასშტაბი | **1:200**

5/5/2025