ᲮᲝᲩᲢᲔᲑᲘᲡ ᲒᲐᲜᲗᲐᲕᲡᲔᲑᲘᲡ ᲡᲥᲔᲛᲐ

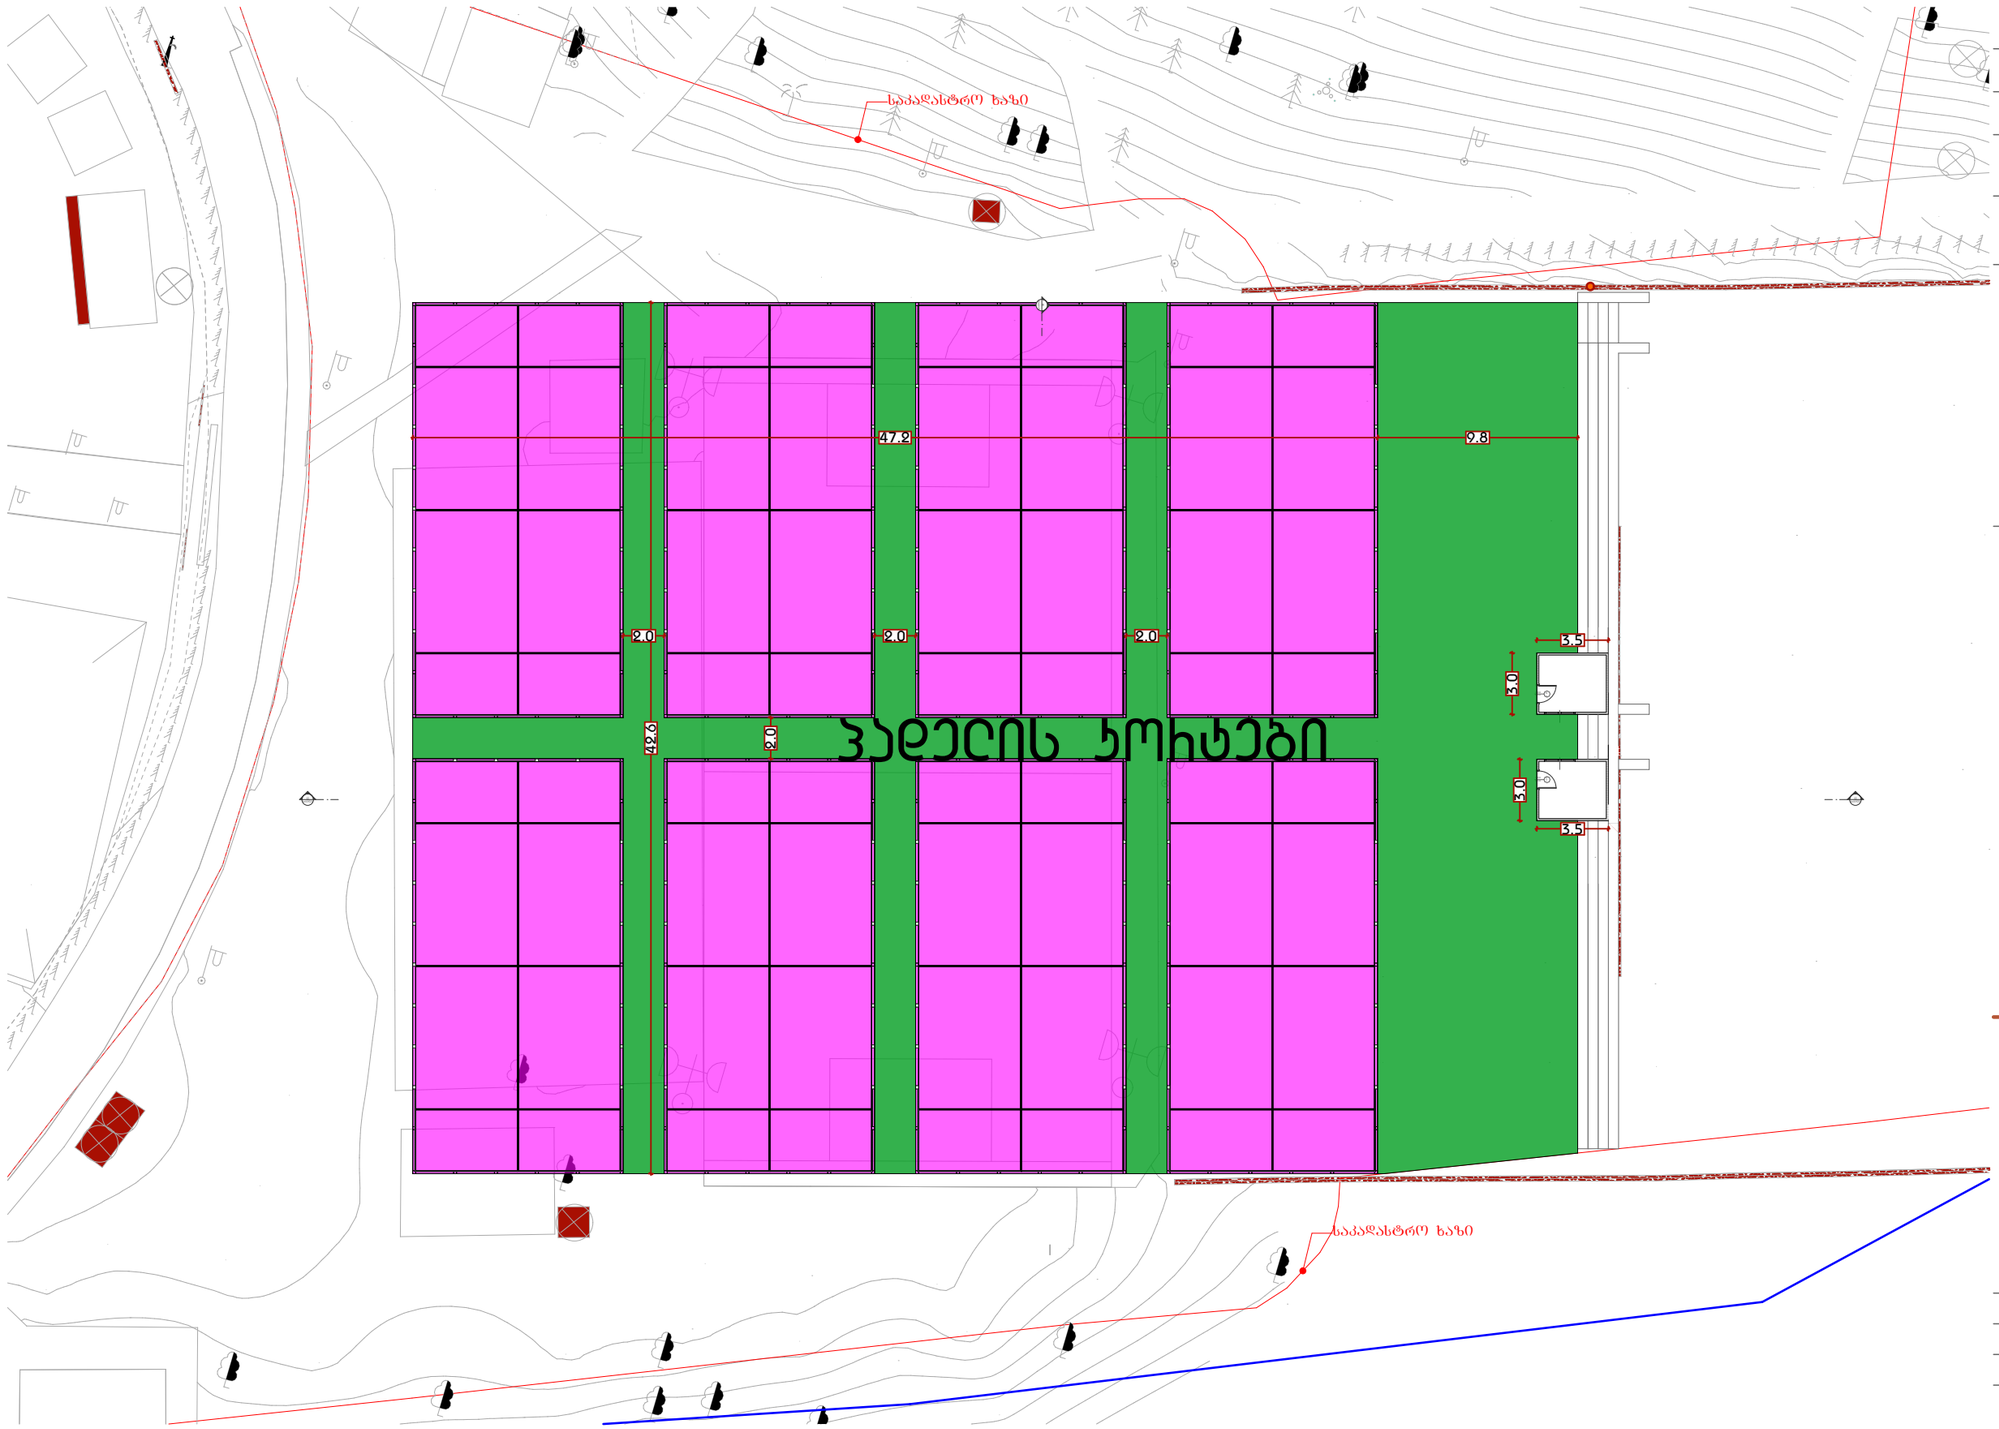

ᲞᲠᲝᲔᲥᲢᲘᲡ ᲓᲐᲡᲐᲮᲔᲚᲔᲑᲐ

ᲮᲔᲔᲚᲘ

ᲡᲐᲮᲔᲚᲓᲐᲡᲮᲛᲝ ᲞᲝᲚᲘ

ᲛᲘᲡᲐᲛᲐᲠᲗᲘ

Ქ.ᲗᲑᲘᲚᲘᲡᲘ, ᲮᲣᲡ ᲥᲩᲐ

ᲓᲐᲛᲙᲕᲔᲗᲘ

ᲐᲠᲥᲘᲢᲔᲥᲢᲝᲠᲘ-ᲨᲔᲛᲡᲠᲣᲚᲔᲑᲔᲚᲘ

ᲚᲣᲙᲐ ᲯᲐᲨᲘ

577922898

lukajashi123@gmail.com

ᲔᲥᲡᲞᲔᲠᲢᲘᲖᲐ

ᲛᲔᲜᲘᲨᲕᲜᲐ/ᲙᲝᲛᲔᲜᲢᲐᲠᲘ

ᲖᲝᲛᲔᲑᲘ ᲛᲝᲗᲕᲔᲚᲘᲜᲘᲡ ᲛᲔᲢᲠᲔᲑᲨᲘ

ᲛᲝᲛᲖᲐᲓᲔᲑᲔᲚᲘᲐ

ᲥᲐᲚᲐᲥᲘ ᲗᲑᲘᲚᲘᲡᲘ

ᲗᲐᲠᲘᲦᲘ 5/5/2025

ᲞᲠᲝᲔᲥᲢᲘᲡ ID A.02.1

ᲒᲕᲔᲠᲓᲘ 2

N

ᲛᲐᲡᲨᲢᲐᲑᲘ 1:300

0 5 10


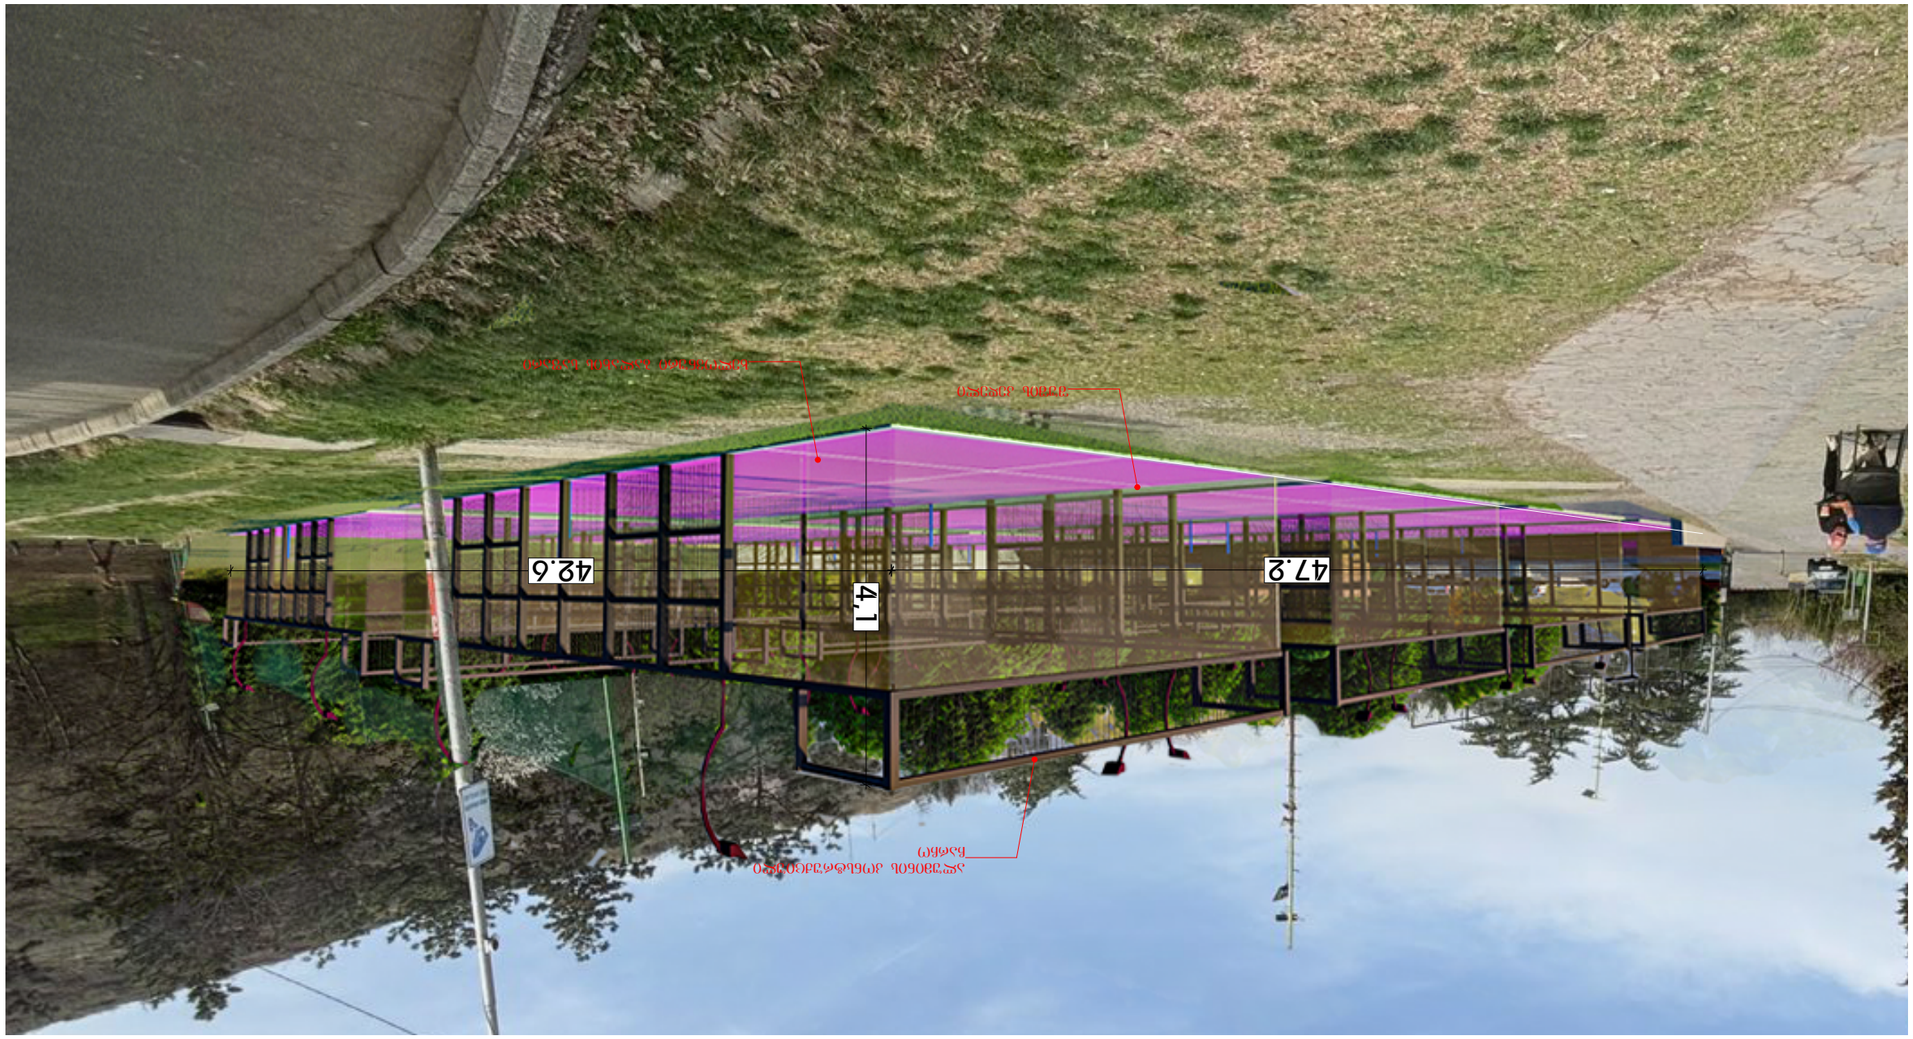

ნახაზის დასახელება	ფასადი
ნახაზის ნომერი	A.02.2
თარიღი	5/5/2025
ტიპი	დამატება
მასშტაბი	1:1.20
	0 5 10

ნახატები დაცულია საავტორო უფლებების შესახებ კანონით

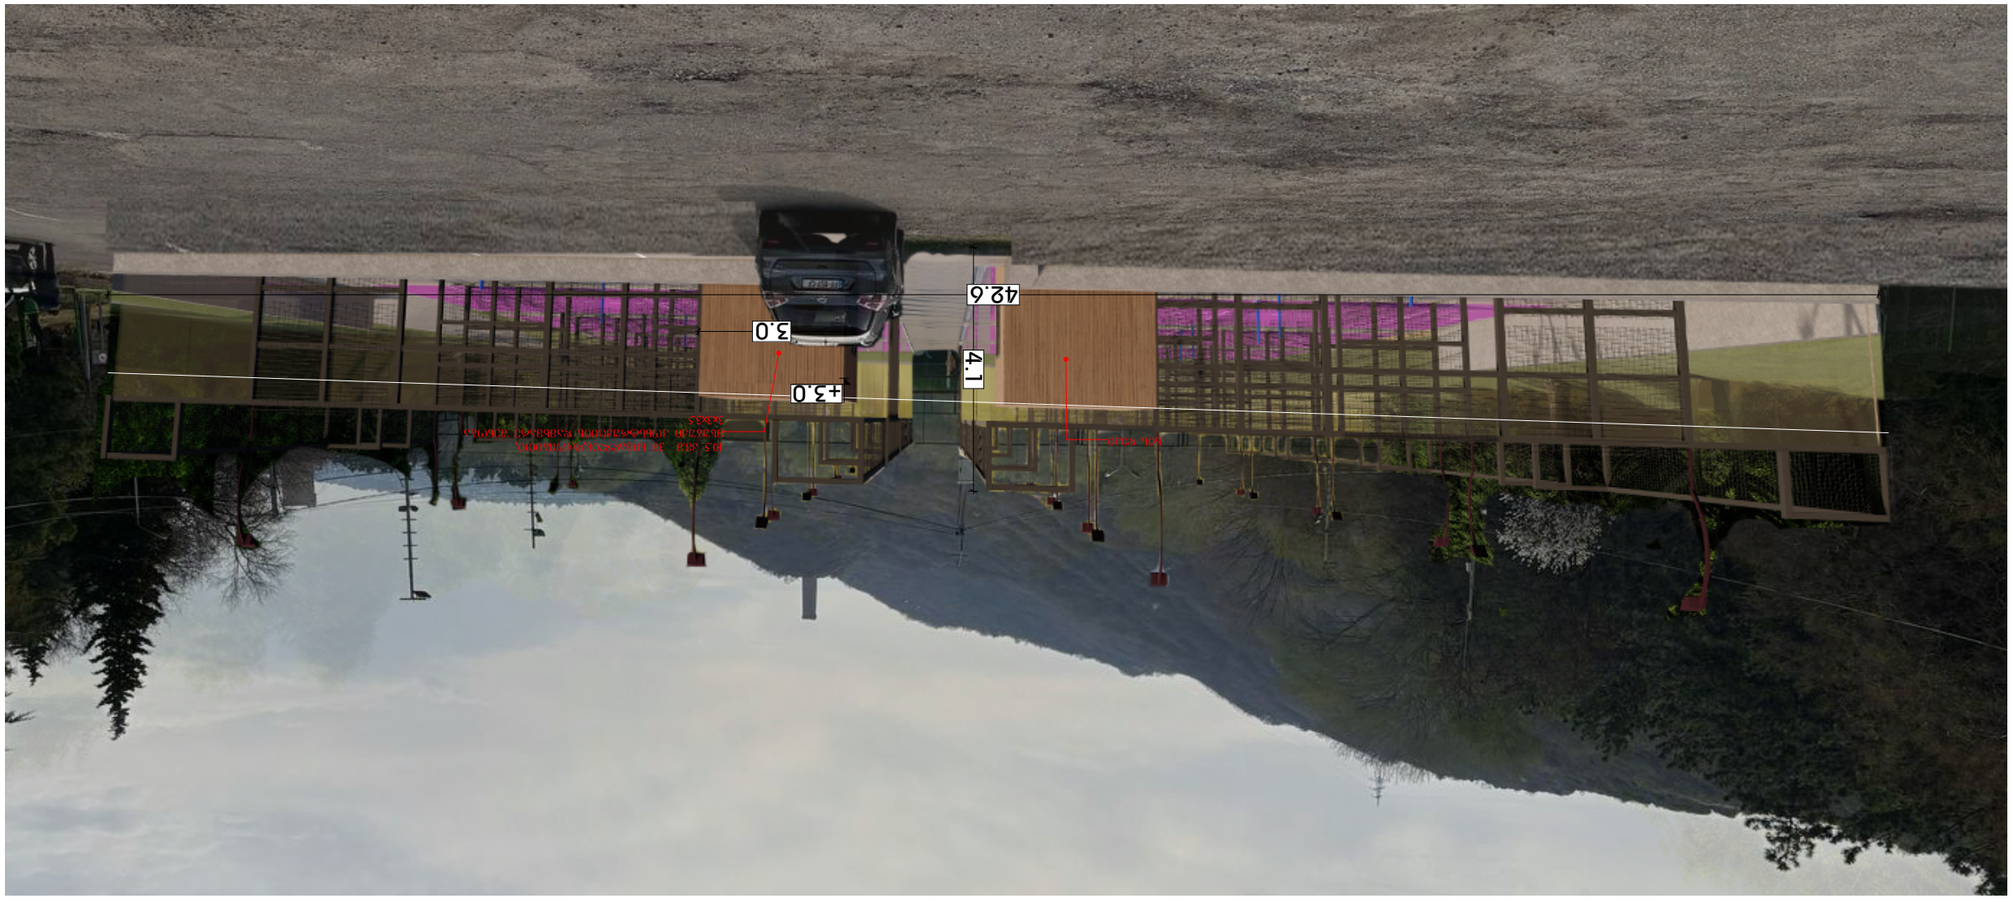

0 5 10

1:1.50



























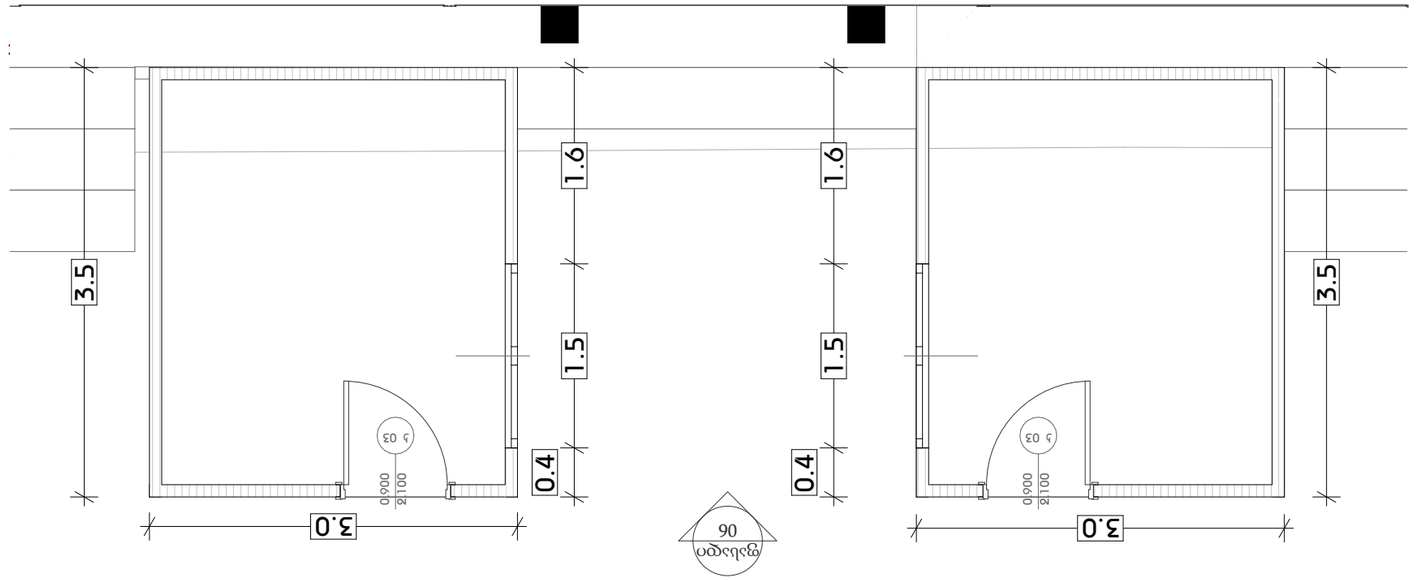

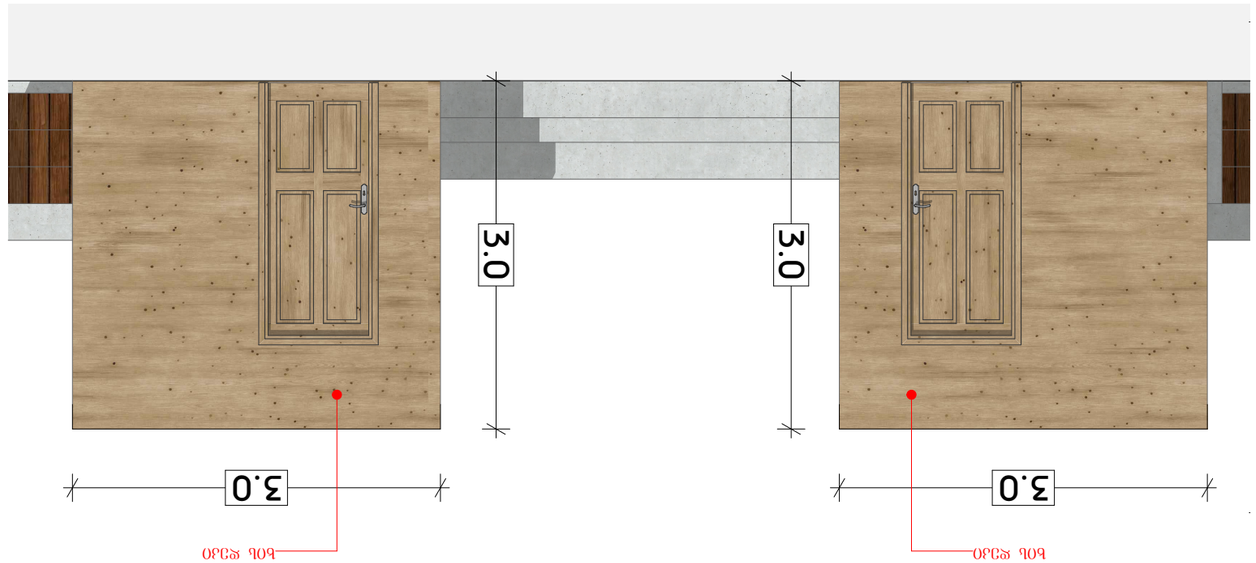



1:50

0 5 10







