გენ-გეგმა
მ 1:500

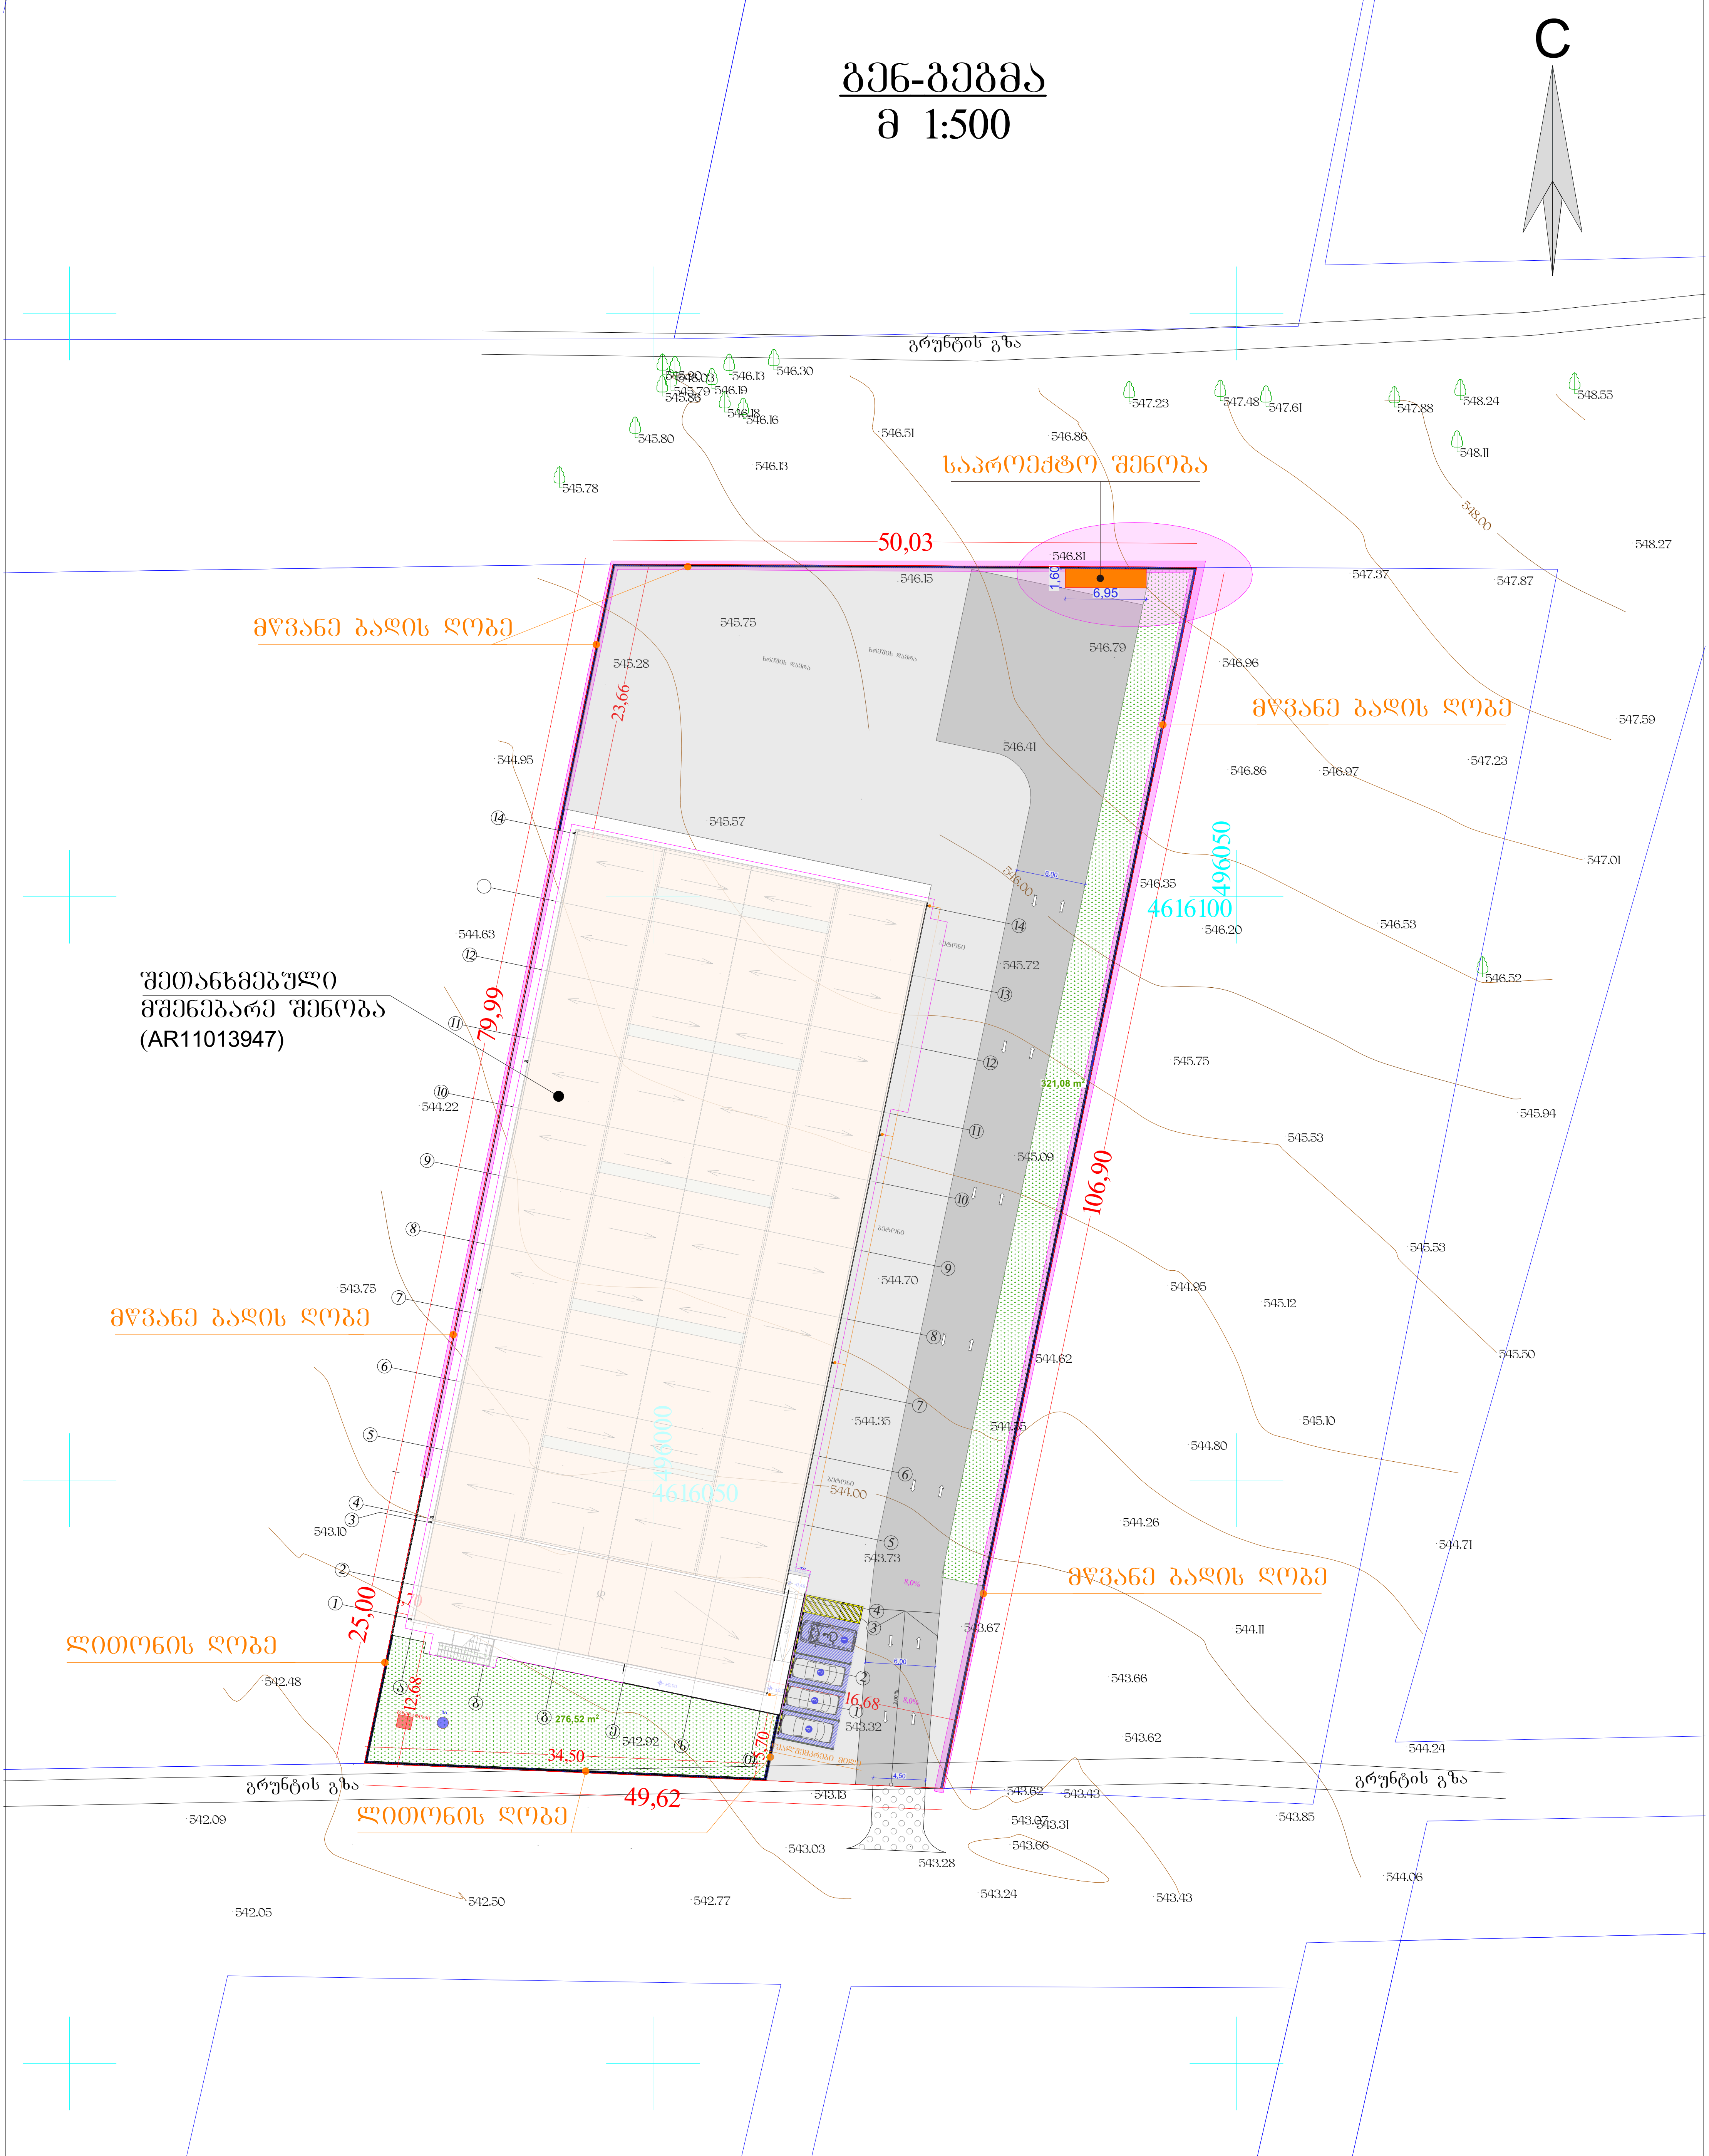

			მისამართი: ქალაქი თბილისი, სოფელი დიდი ლილო ს/კ 01.81.08.339.348			
			პროექტის სახელწოდება:			
არქიტექტორი		მ. როსტომაშვილი	ნახაზის სახელწოდება:		გენ-გეგმა	
დამკვეთი		მ. ნაჭყებია ლ. კოკაჩიშვილი	ფურცელი	რაოდენობა	მასშტაბი	თარიღი 2025 წ.

არსებული სიტუაცია



ფოტომონტაჟი



ფოტომონტაჟი

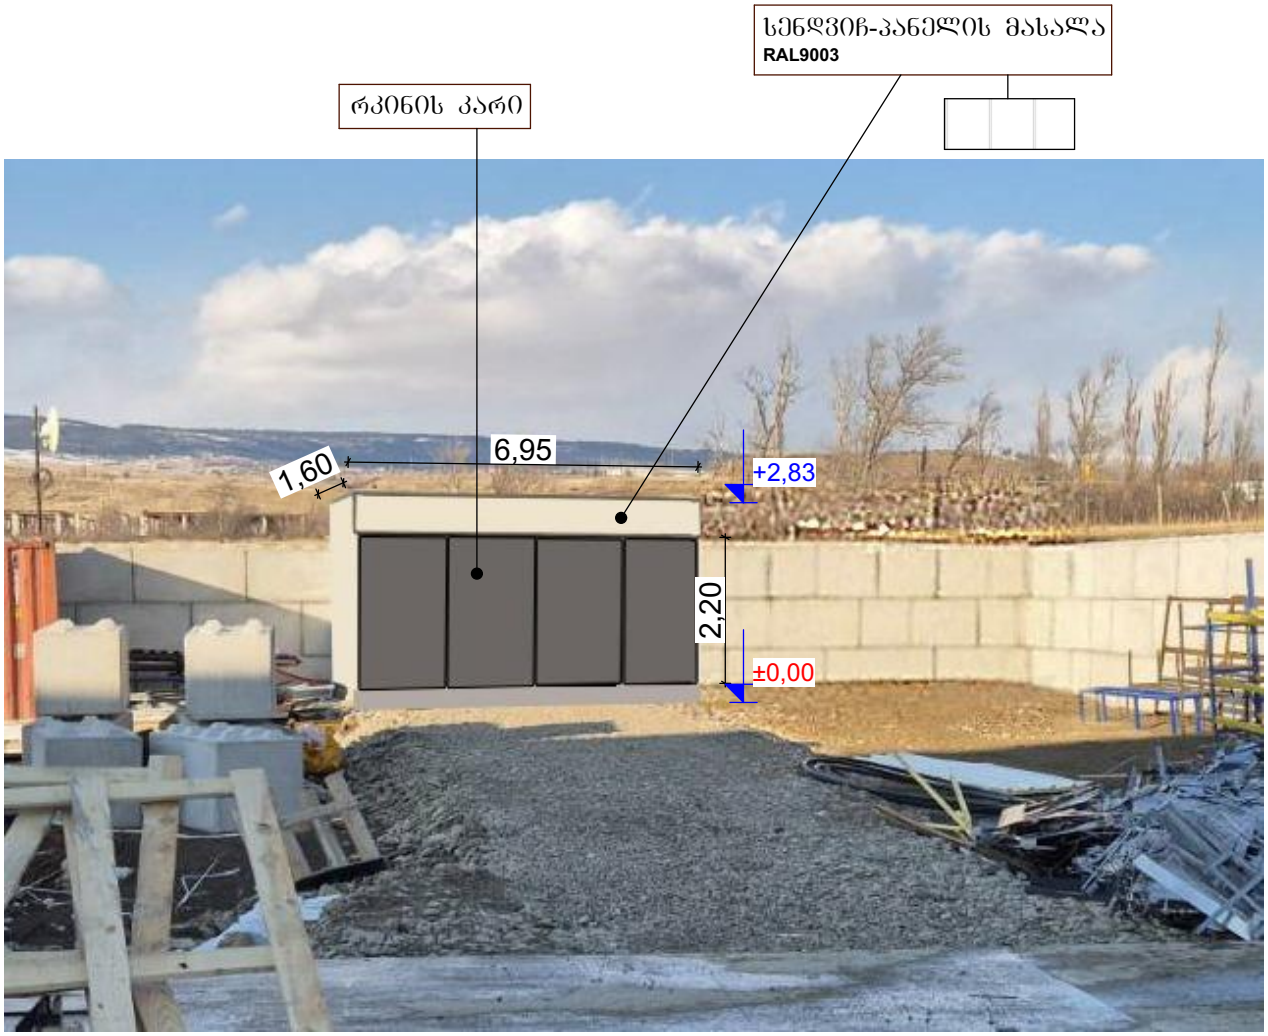

არსებული სიტუაცია



ფოტომონტაჟი



არსებული სიტუაცია



ფოტომონტაჟი



საერთო ხედი 1



საერთო ხედი 2

