

საძარითველო

ქ. თბილისი, ალ. თვალჭრელიძის ქ. №39ა

ს/კ 01.19.18.001.069

მესაკუთრე: შპს "ქროს მოტორსი" (400317867)

2869 კვ.მ. არასასოფლო-სამეურნეო დანიშნულების მიწის ნაკვეთის

გეგმა

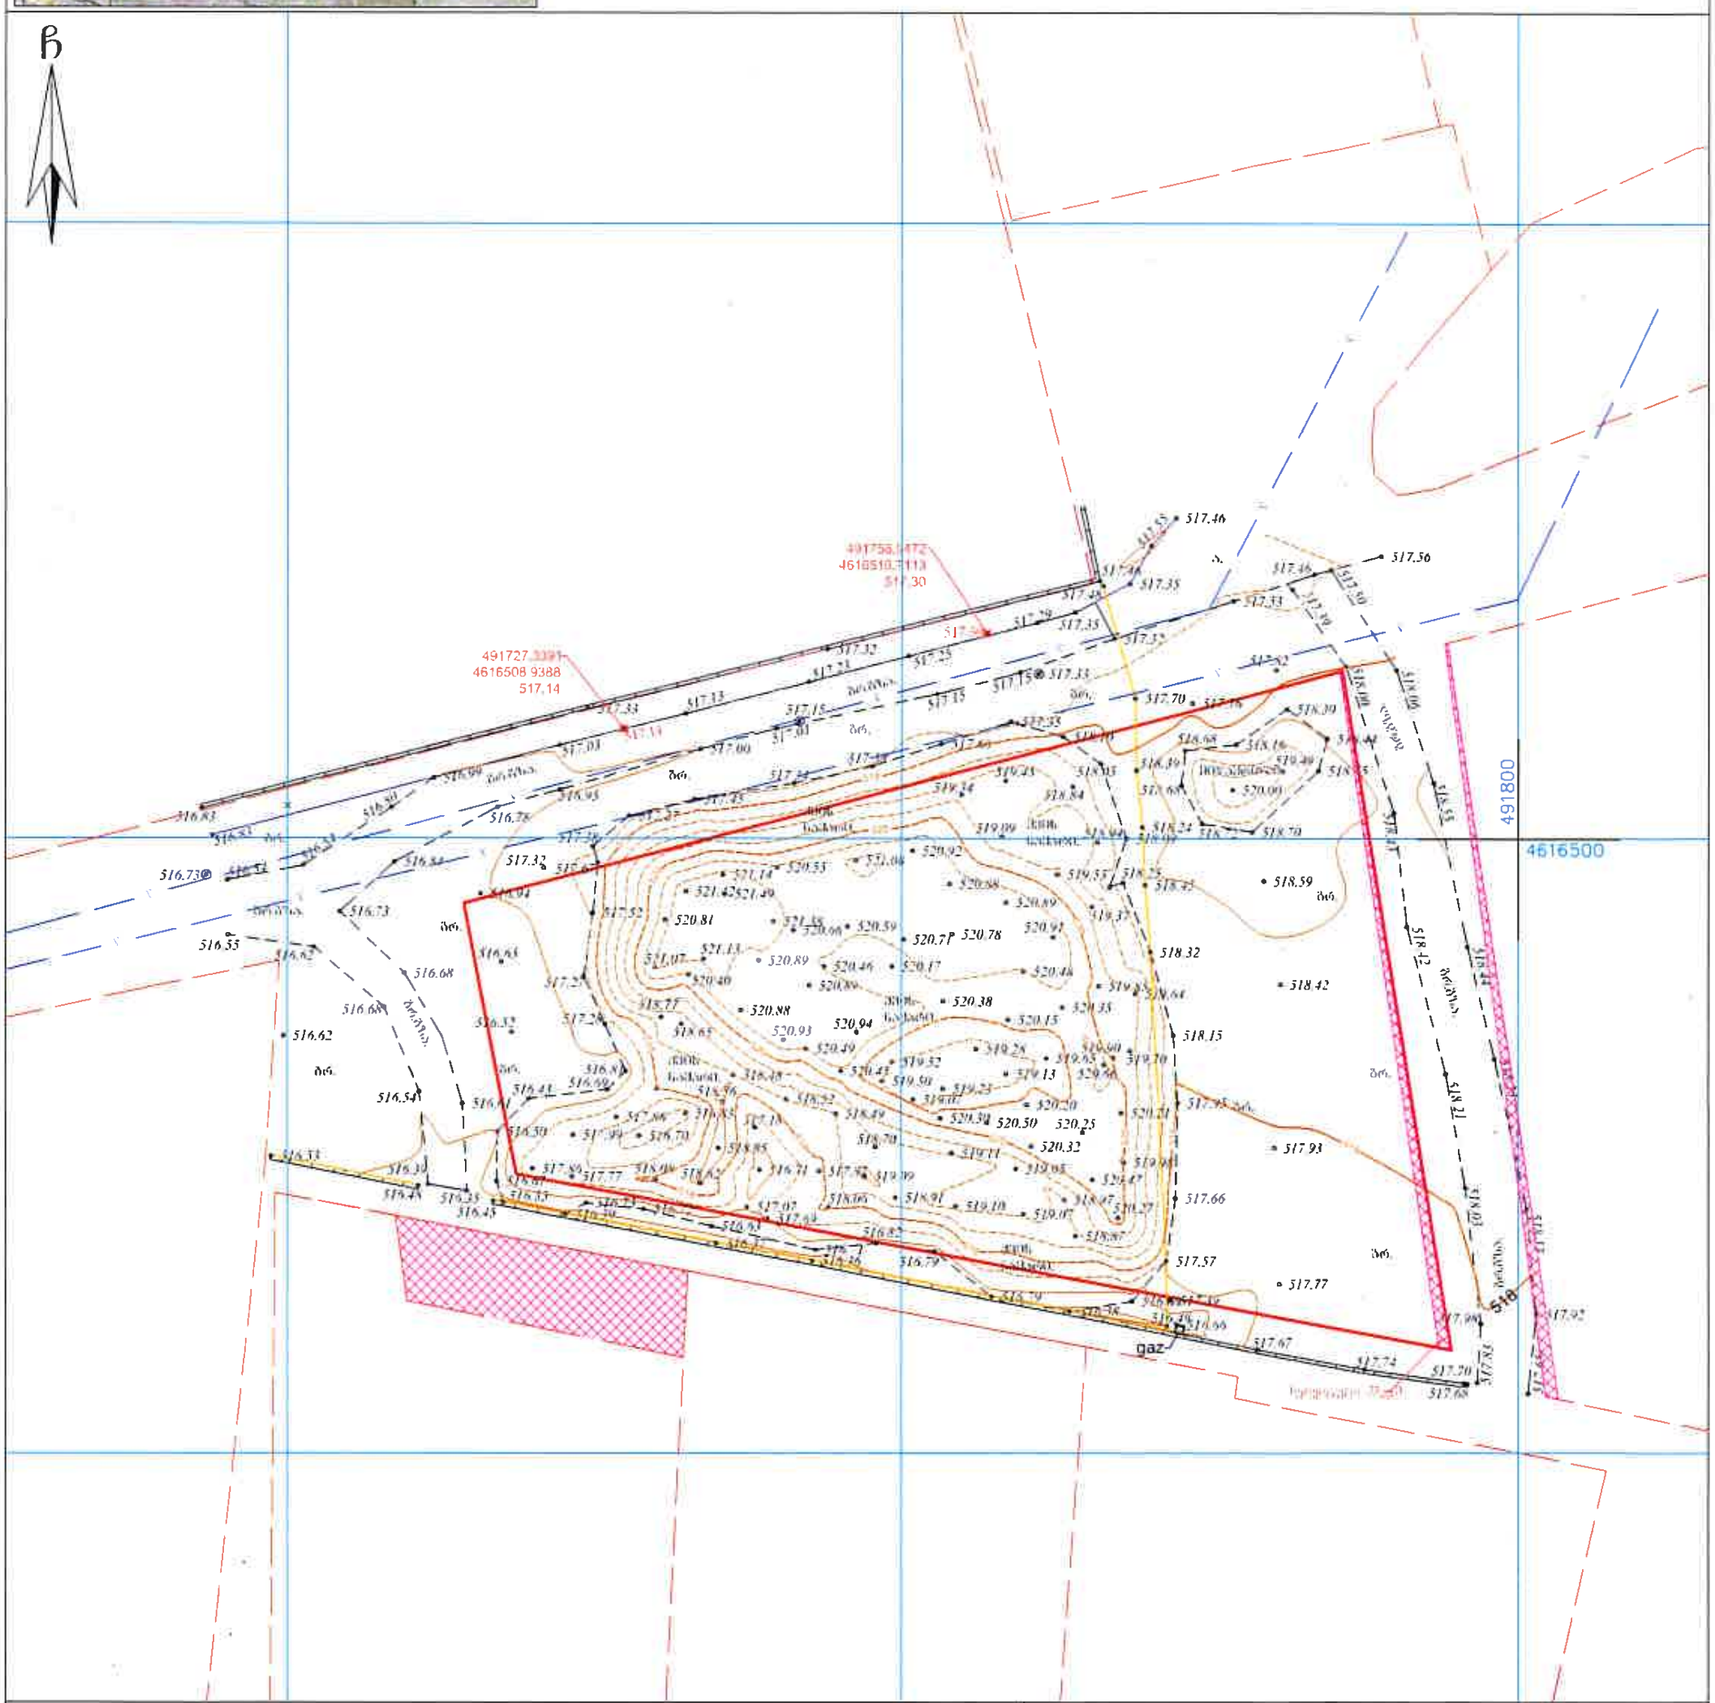

პირობითი აღნიშვნები

WGS 1984 -ის კოორდინატთა სისტემის UTM პროექცია



შენიშვნა: მიწის სამუშაოების შესრულება უნდა შეთანხმდეს შესაბამის სამსახურებთან

	ი/მ "თამარ ალთუნაშვილი"
	I/E "Tamar Altunashvili"
	ქ. თბილისი, ზარტაგას ქ. №2ბ
	ტელ. 568339963
	email_ tamriko_alt@mail.ru
დირექტორი:	თ. ალთუნაშვილი
შემსრულებელი	ნ. საანი
დამკვეთი:	
მასშტაბი: 1:500	01.12.2022წ.

საპროექტო შენობის მაქსიმალური, აბსოლუტური სიმაღლე ზღვის დონიდან:
+524.60 მ.

სამშენებლო მოედნის შემაღლება ზღვის დონიდან:
+517.70 მ.

შენობა-ნაგებობის სახანძრო-ტექნიკური სიმაღლე

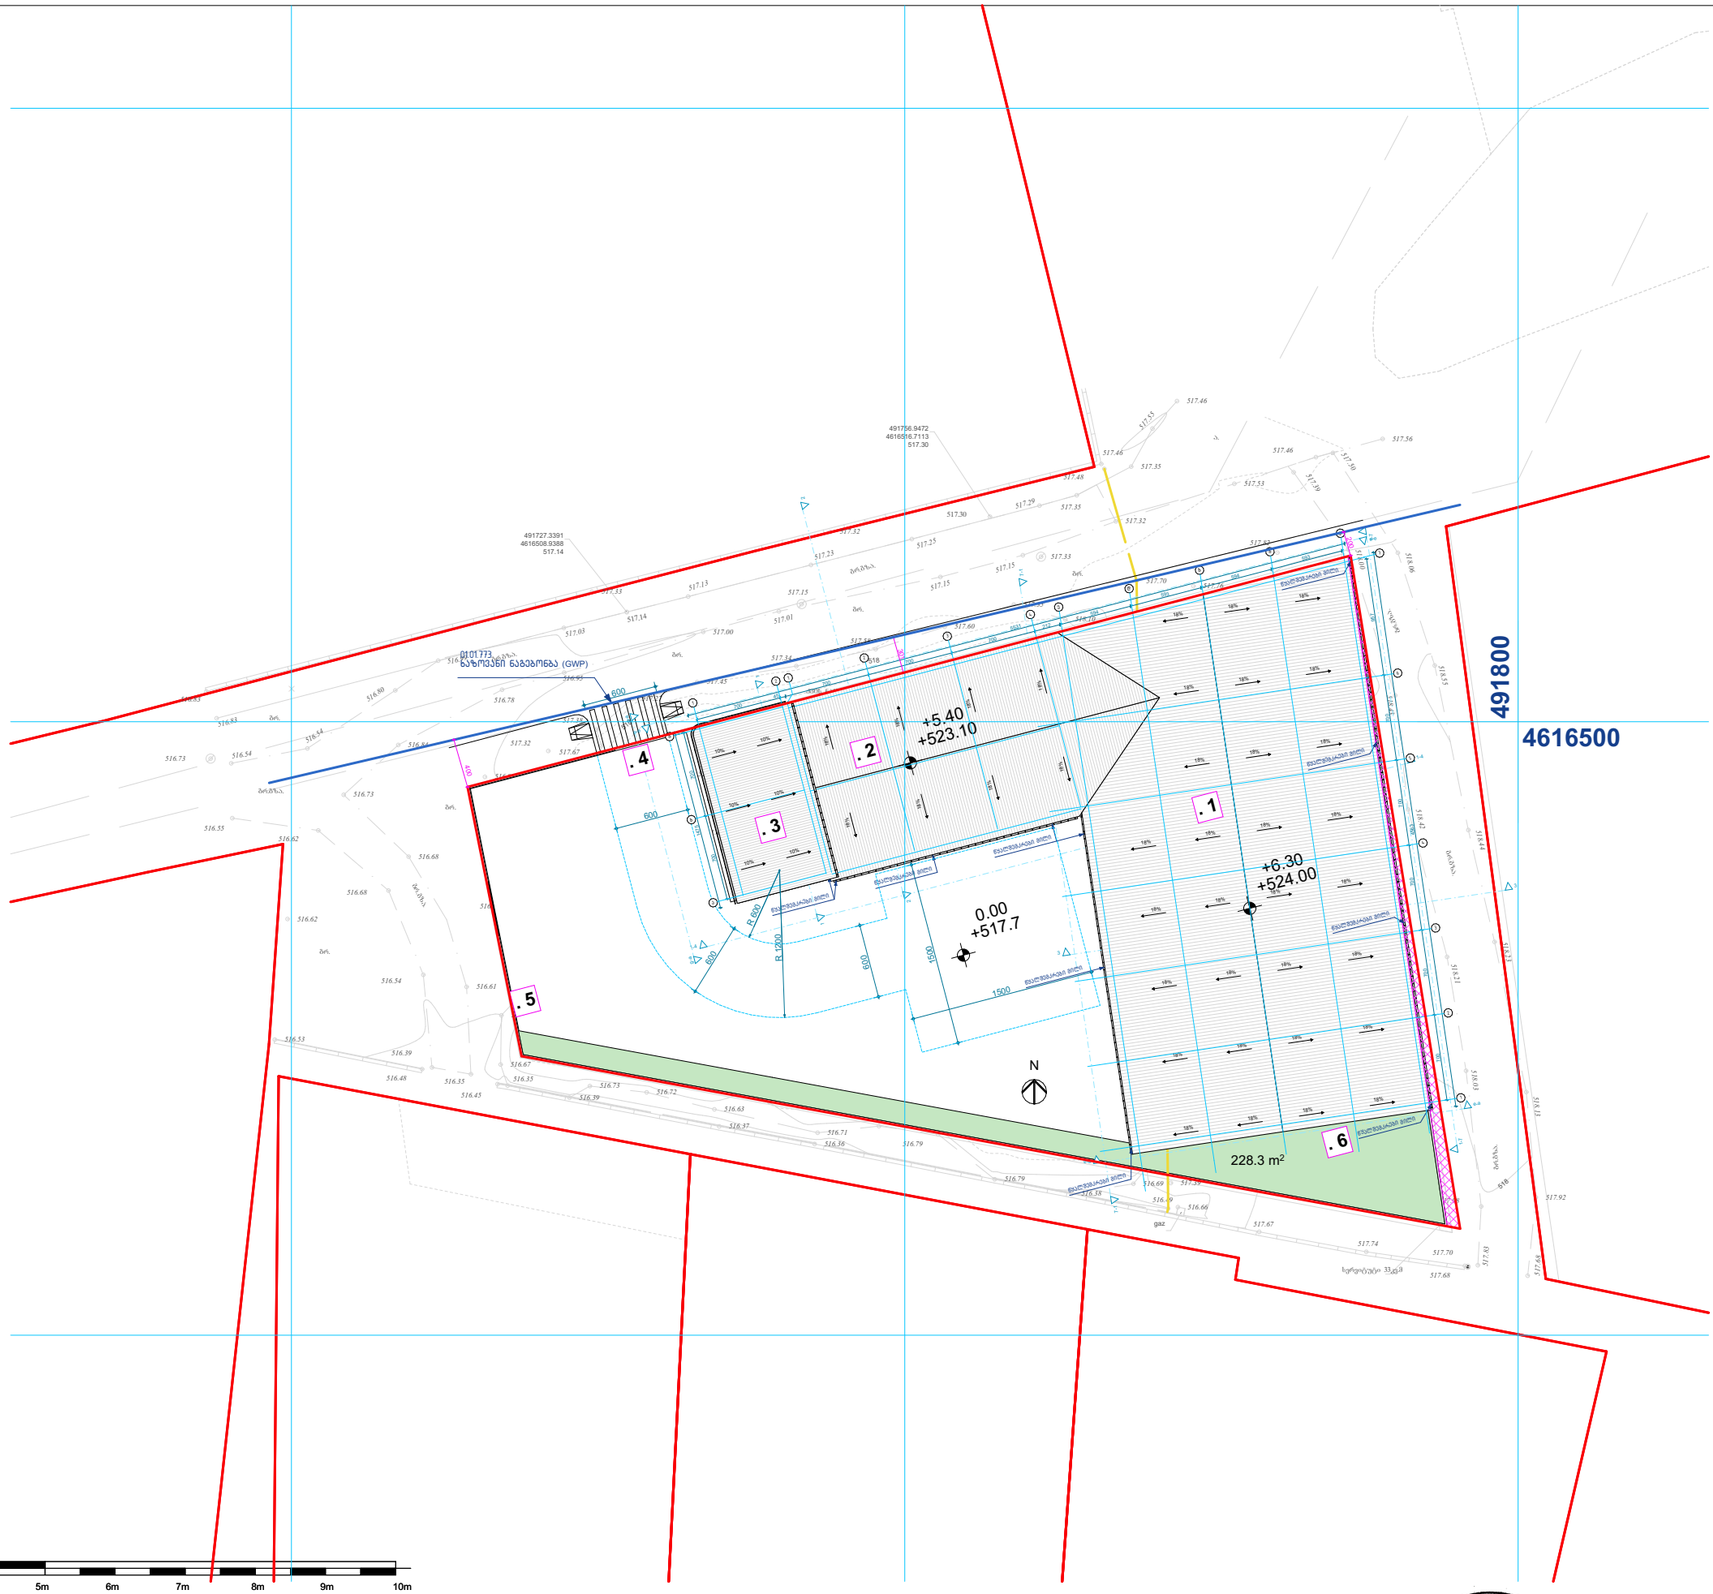

1. A ბლოკი
2. B ბლოკი
3. C ბლოკი
4. ტერიტორიაზე შემოსასვლელი
5. ღობე
6. გამწვანება

ობიექტის მისამართი	ობიექტის დასახელება	SIMPLEX ანტონოვსკაიის ქ. №10 ქ. თბილისი, საქართველო		05/2025	
საწყობი	ალექსანდრე თვალჭრელიძის ქ. №39ბ ს/კ №01.19.18.001.069	დირექტორი		თ. ბიჭინაშვილი	ლენგებემა
		არქიტექტორი		თ. ბიჭინაშვილი	A3 1:500
		შემოწმა		ქ. აბულაძე	

A.09