


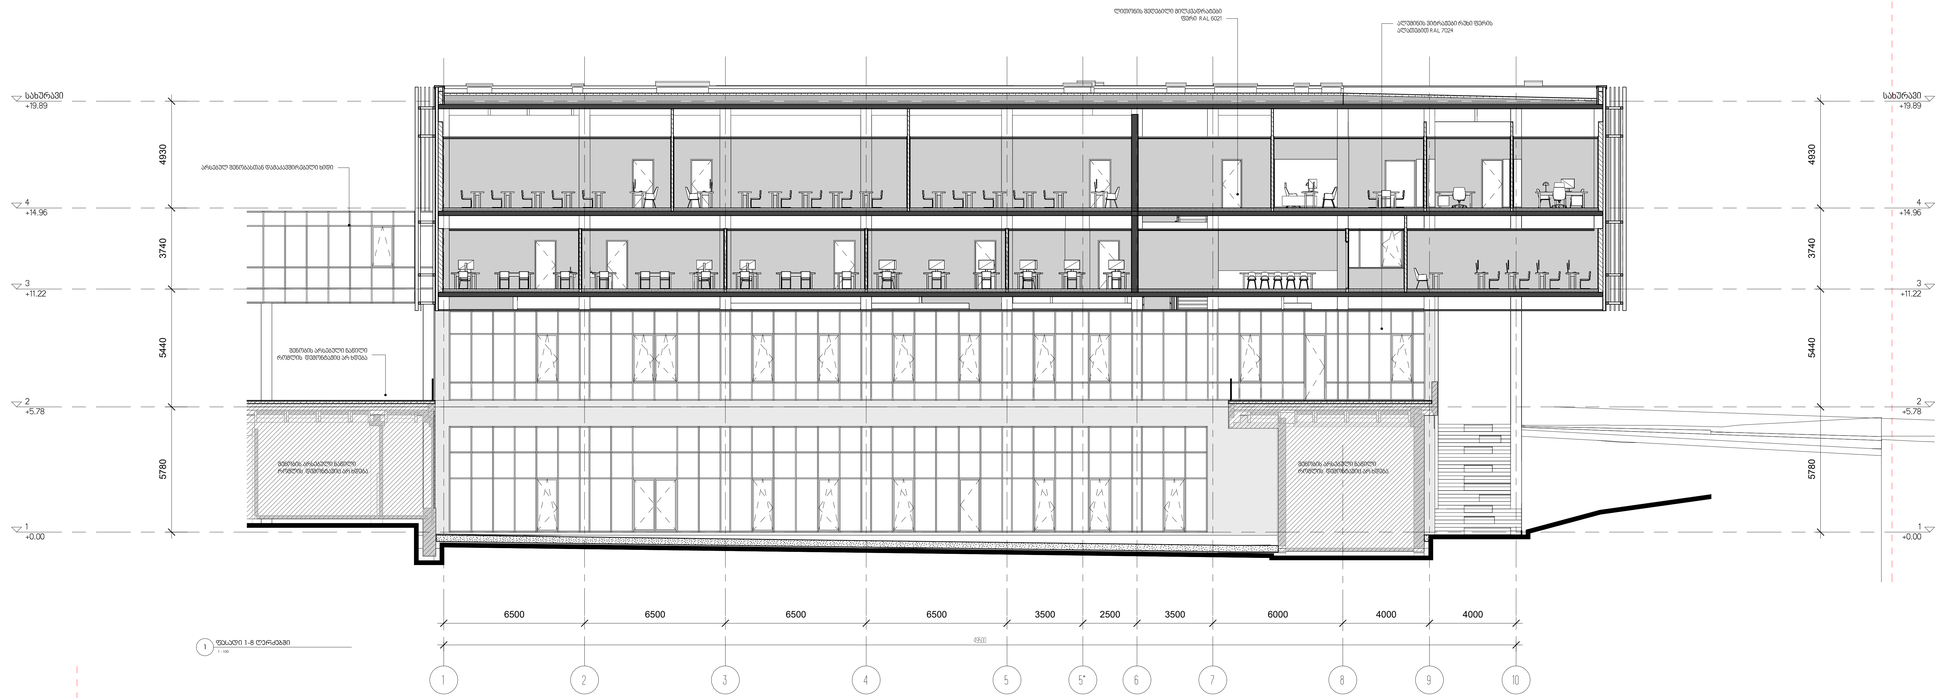

მისამართი	ქ.თბილისი, ვაჟა-ფშაველას ქ.№1 და №2
პროექტის საკონტროლო	საკონსტრუქციო ტიპიური
მთავარმენეჯერი	საკონს ჯვარი / ნიკოლოზი
მთავარინჟინერი	ლ.ჯაფარიძე
კონსტრუქციები	ე.ბაქრაძე
	ე.ბაქრაძე
ინჟინრები	ე.ბაქრაძე
შემსრულებელი	ე.ბაქრაძე


შპს
"თბილისკონსალტინგი"

სპ 01.14.04.028.18


სტადია	ფურცელი	ფურცლების რაოდენობა	ფორმატი	მასშტაბი	
პ.პ	АС01		A0	2025.04.29	



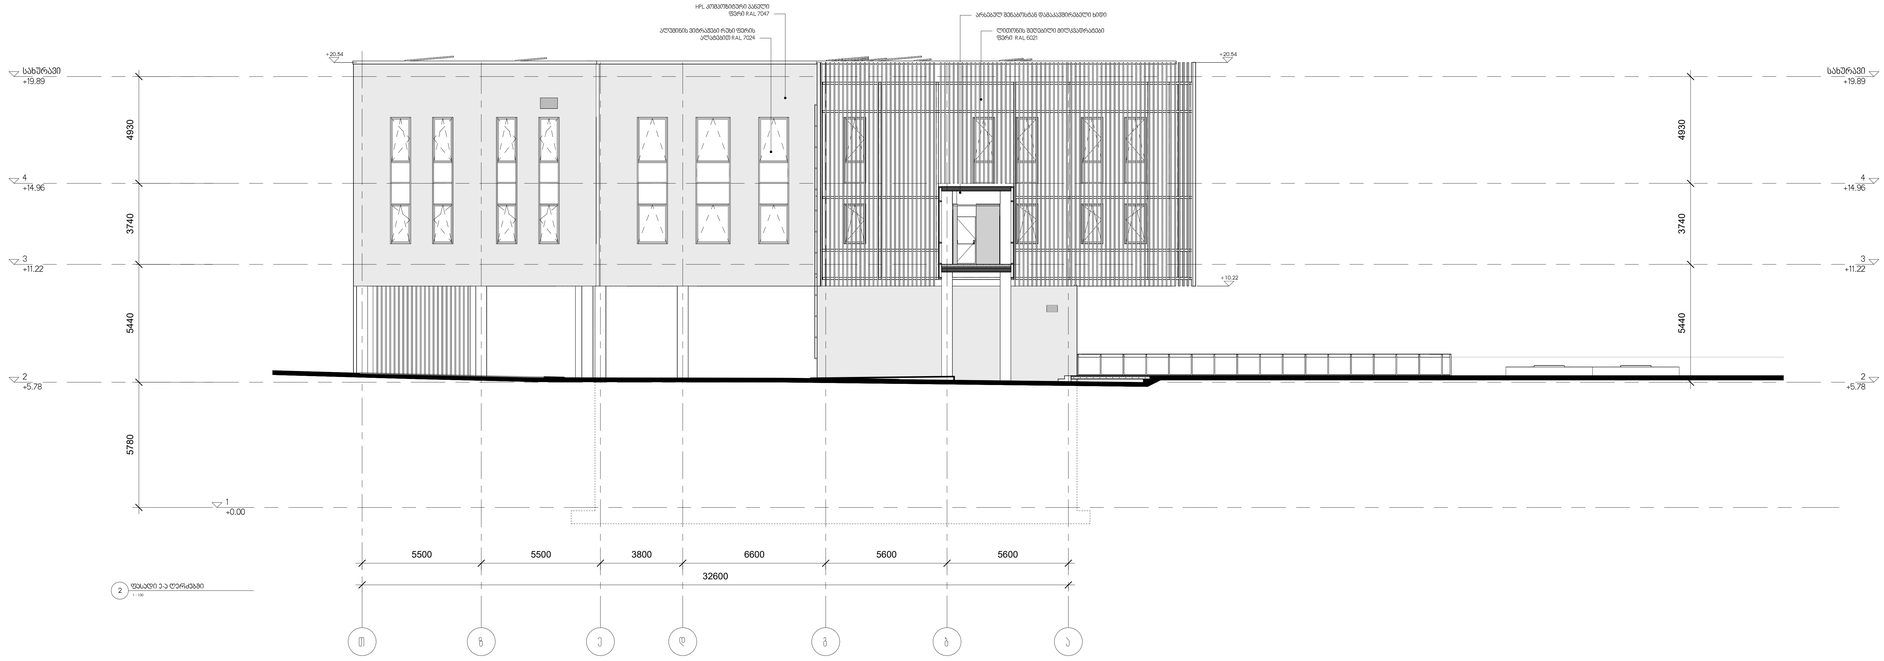

მშენებელი	
ვინ	

პროექტის დასახელება	


ფაზა	
ეტაპი	


შეთანხმება	
ექსპერტიზა	
ექსპერტიზა	
ექსპერტიზა	
ექსპერტიზა	
ექსპერტიზა	
ექსპერტიზა	

შემსრულებელი	

	სპ 01.14.04.028.18
	ნახაზის დასახელება
	ფასადი ა-ე ღერძებში

ობიექტი	ნახაზის	ალბომის	ფორმატი	მასშტაბი	ცვლილება
ა.პ	A202		A0	2025.04.29	

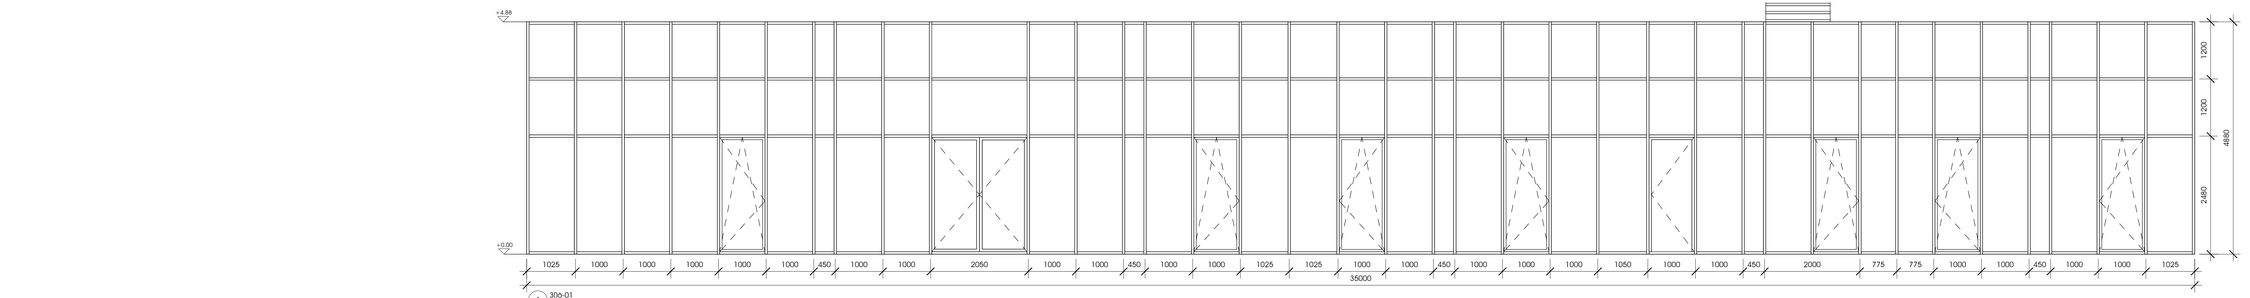

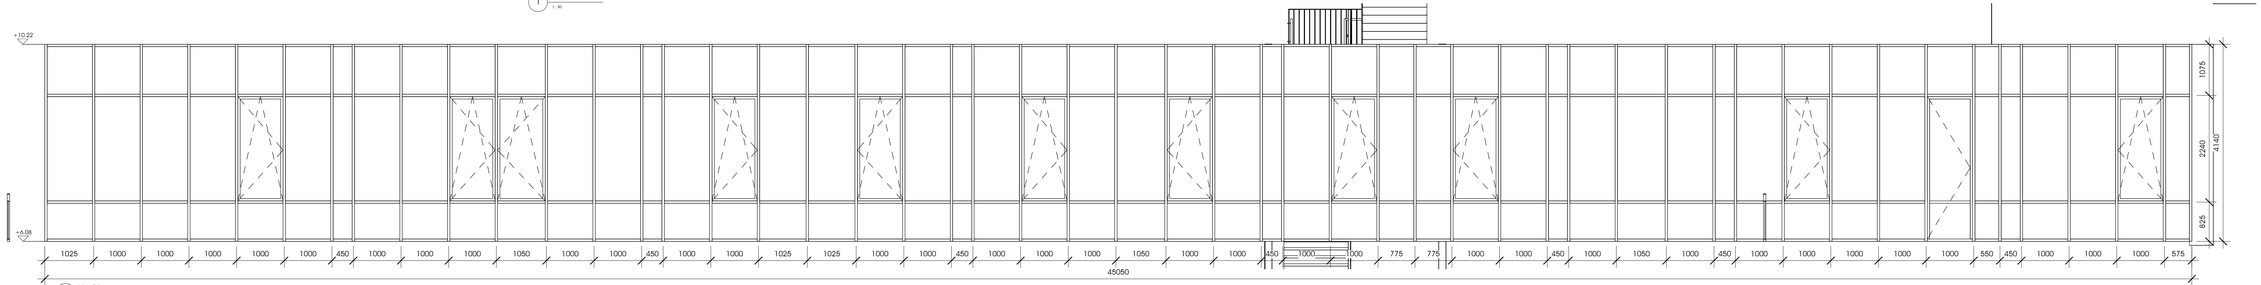




სა.ნ 01.14.04.028.18


ნახაზის დასახელება

ვიტრაჟების საექსპლიკაცია


სართ.	ფრაგმენტი	აქსონომეტრია	ფორმატი	მასშტაბი	მასშტაბი
2-3	А506		A3	2024.11.21	

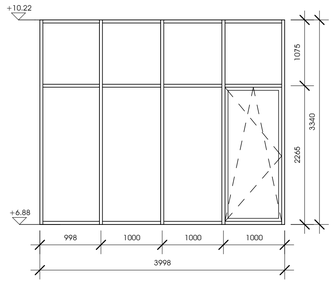


1 ЗПბ-03 1 : 50

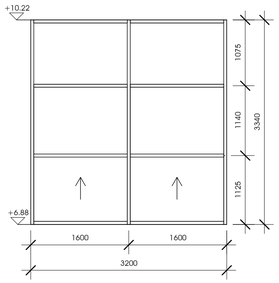


2 ЗПბ-04 1 : 50

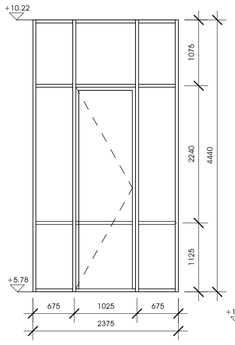


3 ЗПბ-05 1 : 50

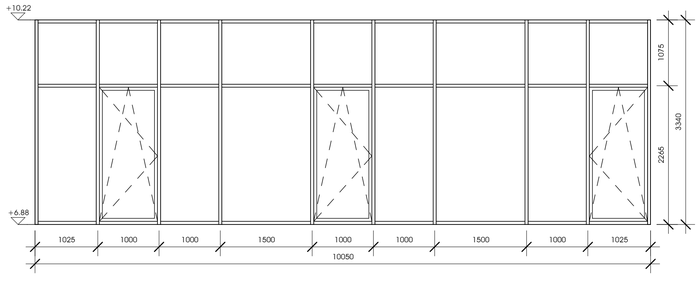


4 ЗПბ-06 1 : 50

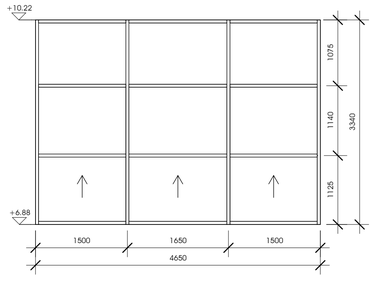


5 ЗПბ-07 1 : 50

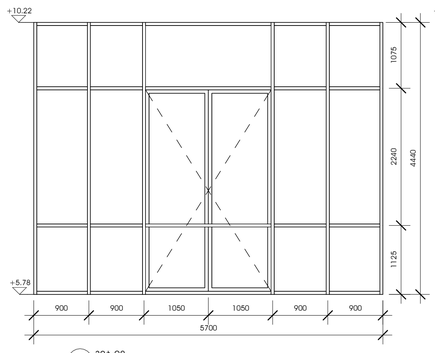


6 ЗПბ-08 1 : 50

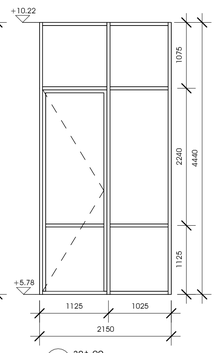

7 ЗПბ-09 1 : 50

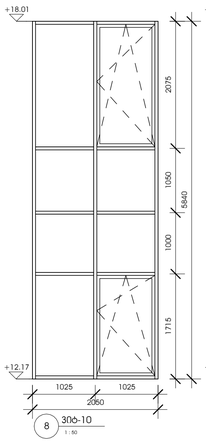

8 ЗПბ-10 1 : 50

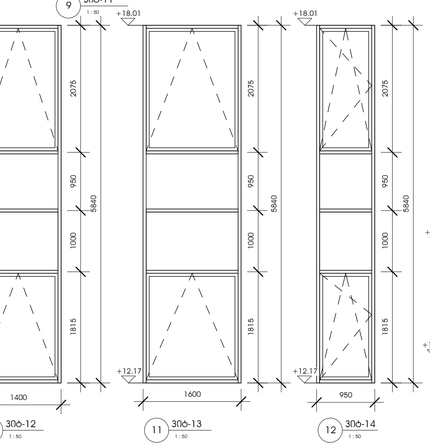


9 ЗПბ-11 1 : 50


10 ЗПბ-12 1 : 50

11 ЗПბ-13 1 : 50


12 ЗПბ-14 1 : 50

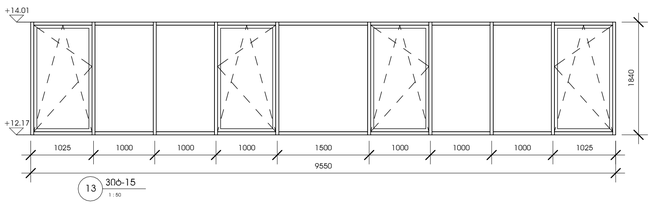


13 ЗПბ-15 1 : 50

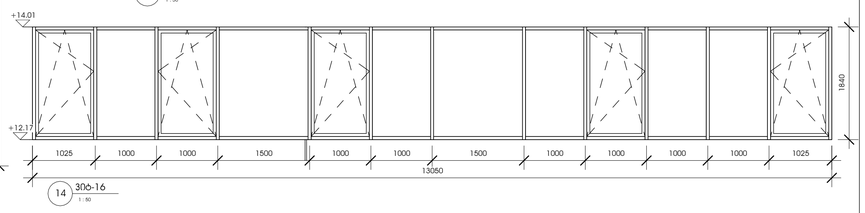


14 ЗПბ-16 1 : 50

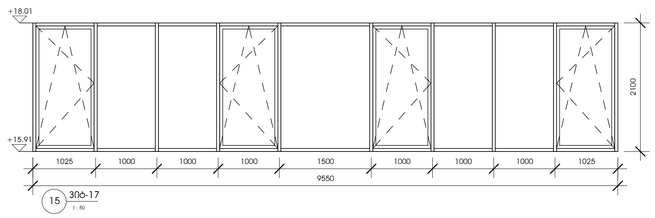


15 ЗПბ-17 1 : 50

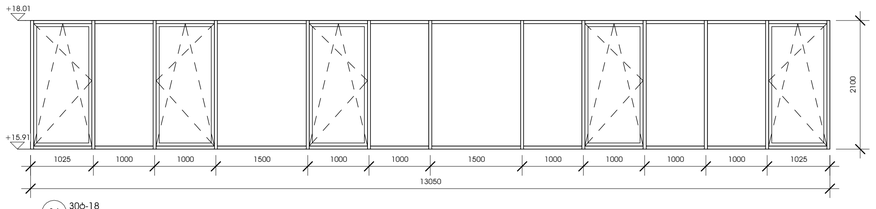


16 ЗПბ-18 1 : 50

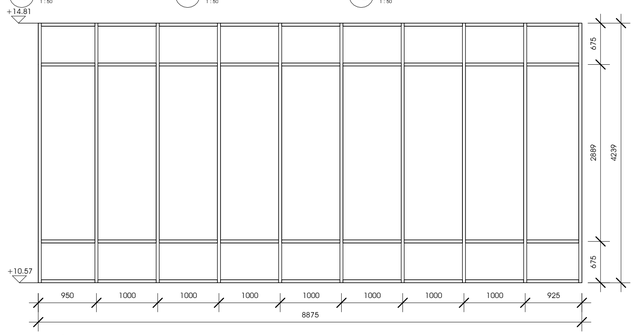


17 ЗПბ-20 1 : 50

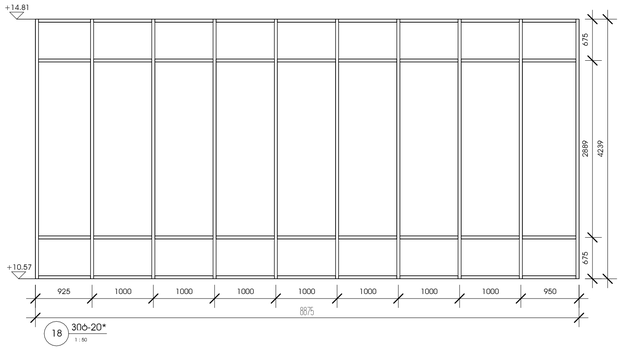


18 ЗПბ-20* 1 : 50

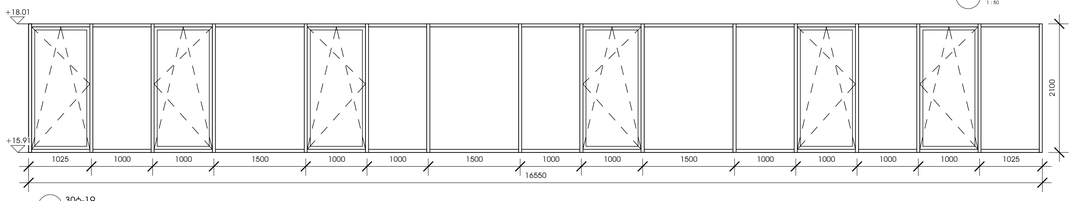


29 ЗПბ-19 1 : 50

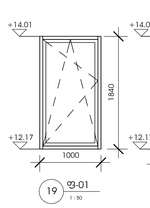


19 ფ-01 1 : 50

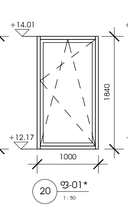


20 ფ-01* 1 : 50

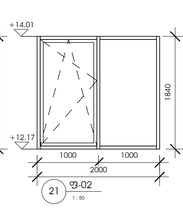


21 ფ-02 1 : 50

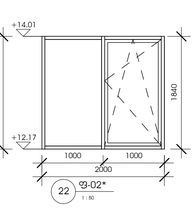


22 ფ-02* 1 : 50

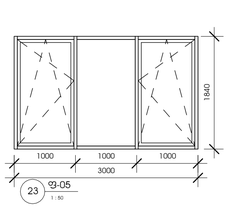


23 ფ-05 1 : 50

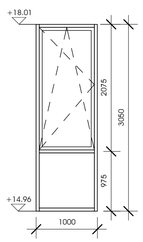


24 ფ-03 1 : 50

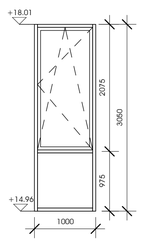


25 ფ-03* 1 : 50

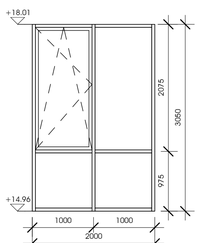

26 ფ-04 1 : 50

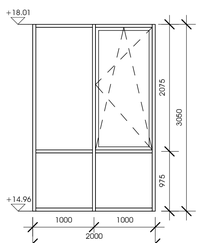

27 ფ-04* 1 : 50

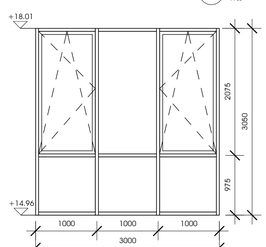

28 ფ-06 1 : 50

ტიპი	სიგანე მ	სიმაღლე მ	რაოდენობა	ფართობი კმ მ
ფ-01	1.00	1.84	12	22.1
ფ-01*	1.00	1.84	7	12.9
ფ-02	2.00	1.84	6	22.1
ფ-02*	2.00	1.84	5	18.4
ფ-03	1.00	3.05	11	33.6
ფ-03*	1.00	3.05	9	27.5
ფ-04	2.00	3.05	6	36.6
ფ-04*	2.00	3.05	5	30.5
ფ-05	3.00	1.84	2	11.0
ფ-06	3.00	3.05	2	18.3
ЗПბ-01	35.00	4.88	1	170.8
ЗПბ-02	45.05	4.14	1	186.5
ЗПბ-03	4.00	3.34	1	13.4
ЗПბ-04	3.20	3.34	1	10.7
ЗПბ-05	2.39	4.44	1	10.5
ЗПბ-06	10.05	3.34	1	33.6
ЗПბ-07	4.73	3.34	1	15.5
ЗПბ-08	5.70	4.44	1	25.3
ЗПბ-09	2.23	4.44	1	9.5
ЗПბ-10	2.05	5.84	1	12.0
ЗПბ-12	1.40	5.84	2	16.4
ЗПბ-13	1.60	5.84	1	9.3
ЗПბ-14	0.95	5.84	6	33.3
ЗПბ-15	9.55	1.84	1	17.6
ЗПბ-16	13.05	1.84	1	24.0
ЗПბ-17	9.55	2.10	1	20.1
ЗПბ-18	13.05	2.10	1	27.4
ЗПბ-19	16.55	2.10	1	34.8
ЗПბ-20	8.95	4.24	1	37.6
ЗПბ-20*	8.95	4.24	1	37.6
ჯამი			91	978.7

დამკვეთი	ს.ხ.ა.ი ი.ჯავახიშვილის სახელობის თბილისის სახელმწიფო უნივერსიტეტი


შპს "თბილქალაქპროექტი"

ს/ქ 01.14.04.028.18

ნახაზის დასახელება

ვიტრაჟების სპეციფიკაცია

ობიექტი	შენობები	რაოდენობა	ფორმატი	თარიღი	მასშტაბი
ა.ა	A507		A1	2024.11.21	

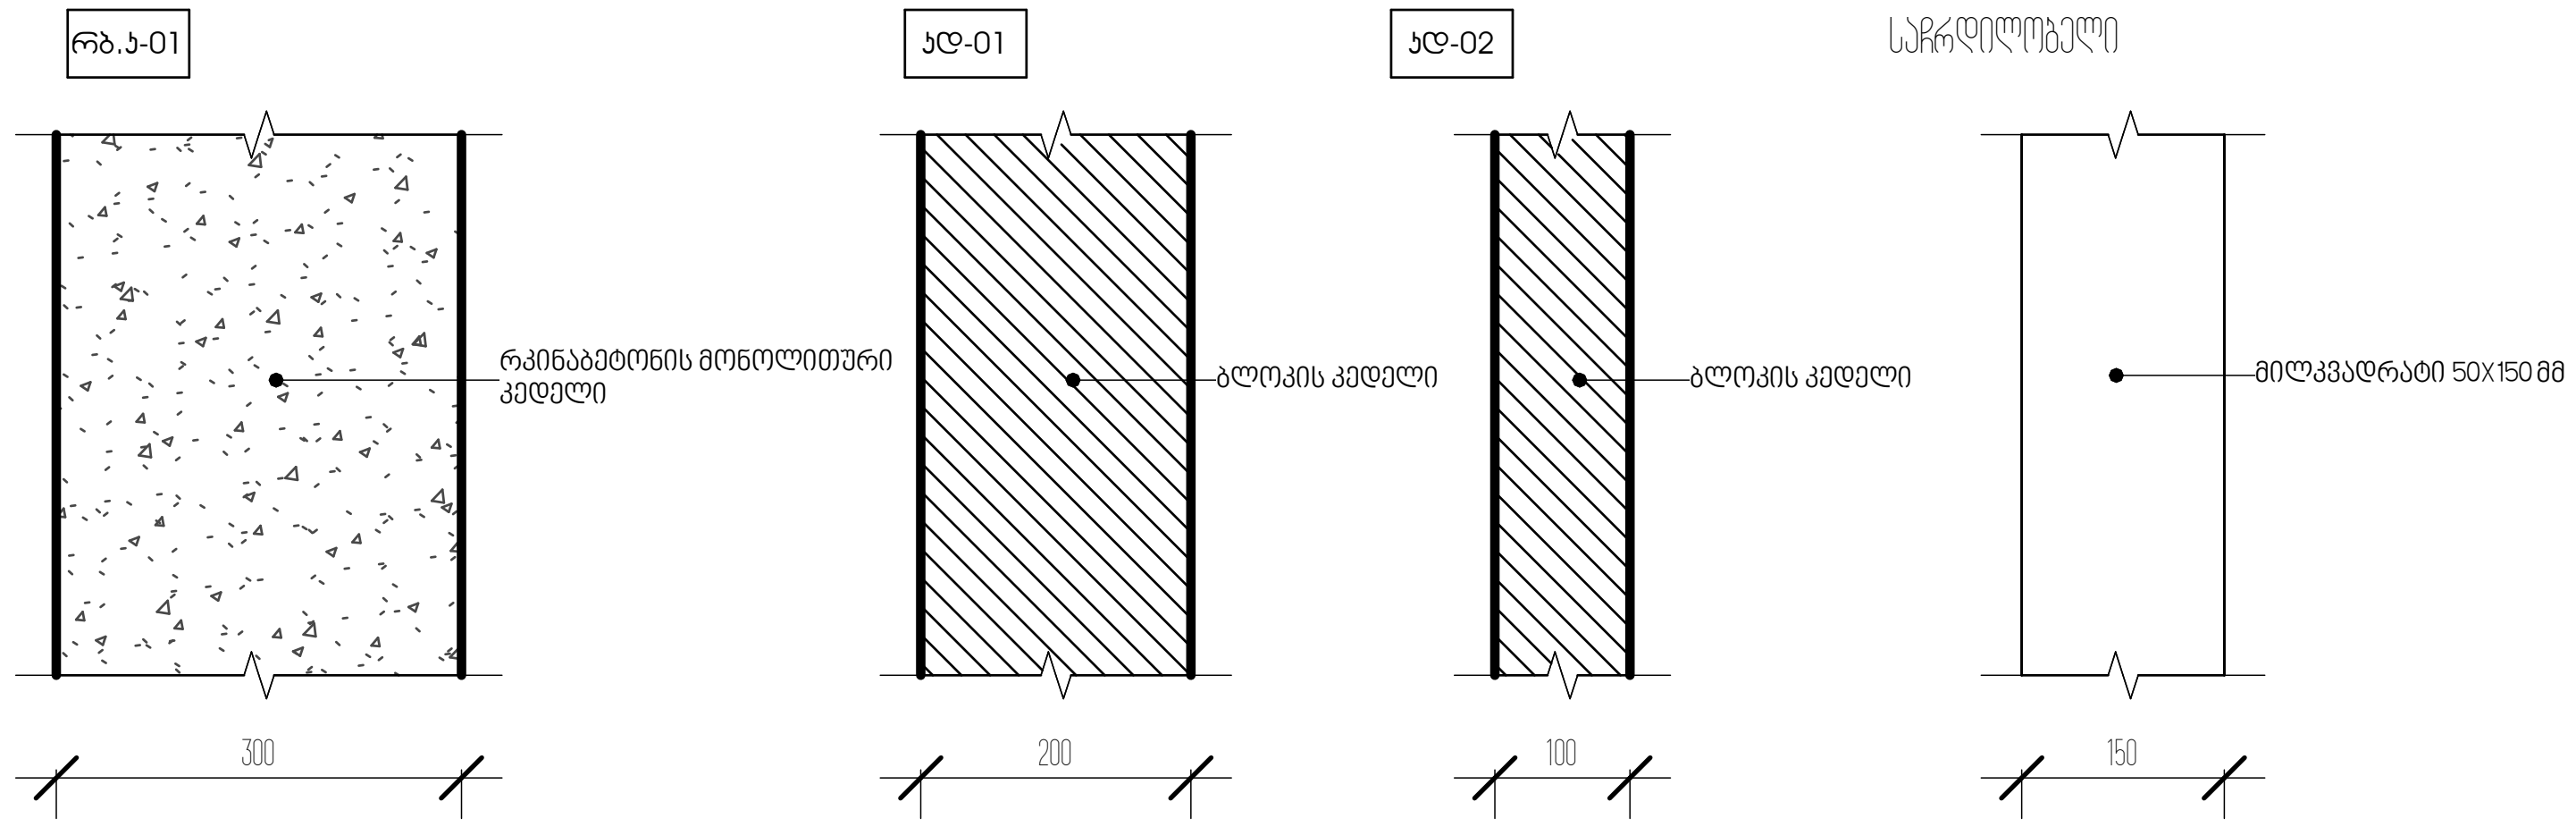


1 კედლის ტიპები
1 : 10


კედლის ტიპები		
კედლის ტიპი	**მახასიათებელი**	**ფართობი**
კდ-01	ბლოკი 200×200×400 მმ	1307.0 მ²
კდ-02	ბლოკი 100×200×400 მმ	3467.6 მ²

ტიპი	მახასიათებელი	ფართობი
საჩრდილობელი	მილკვადრატი 50×150×10270 მმ	1251.4 მ²

გარე მოპირკეთრბის ტიპები		
კედლის ტიპი	**მახასიათებელი**	**ფართობი**
მოპ-01	კომპ.პანელებით პოირკეთება	1657.6 მ²
მოპ-02	წებოცემენტით შელესვა	871.1 მ²
მოპ-03	მიწიქვეშა კედლების იზოლაცია	628.5 მ²
მოპ-04	პარაპეტის კედლის იზოლაცია	208.9 მ²

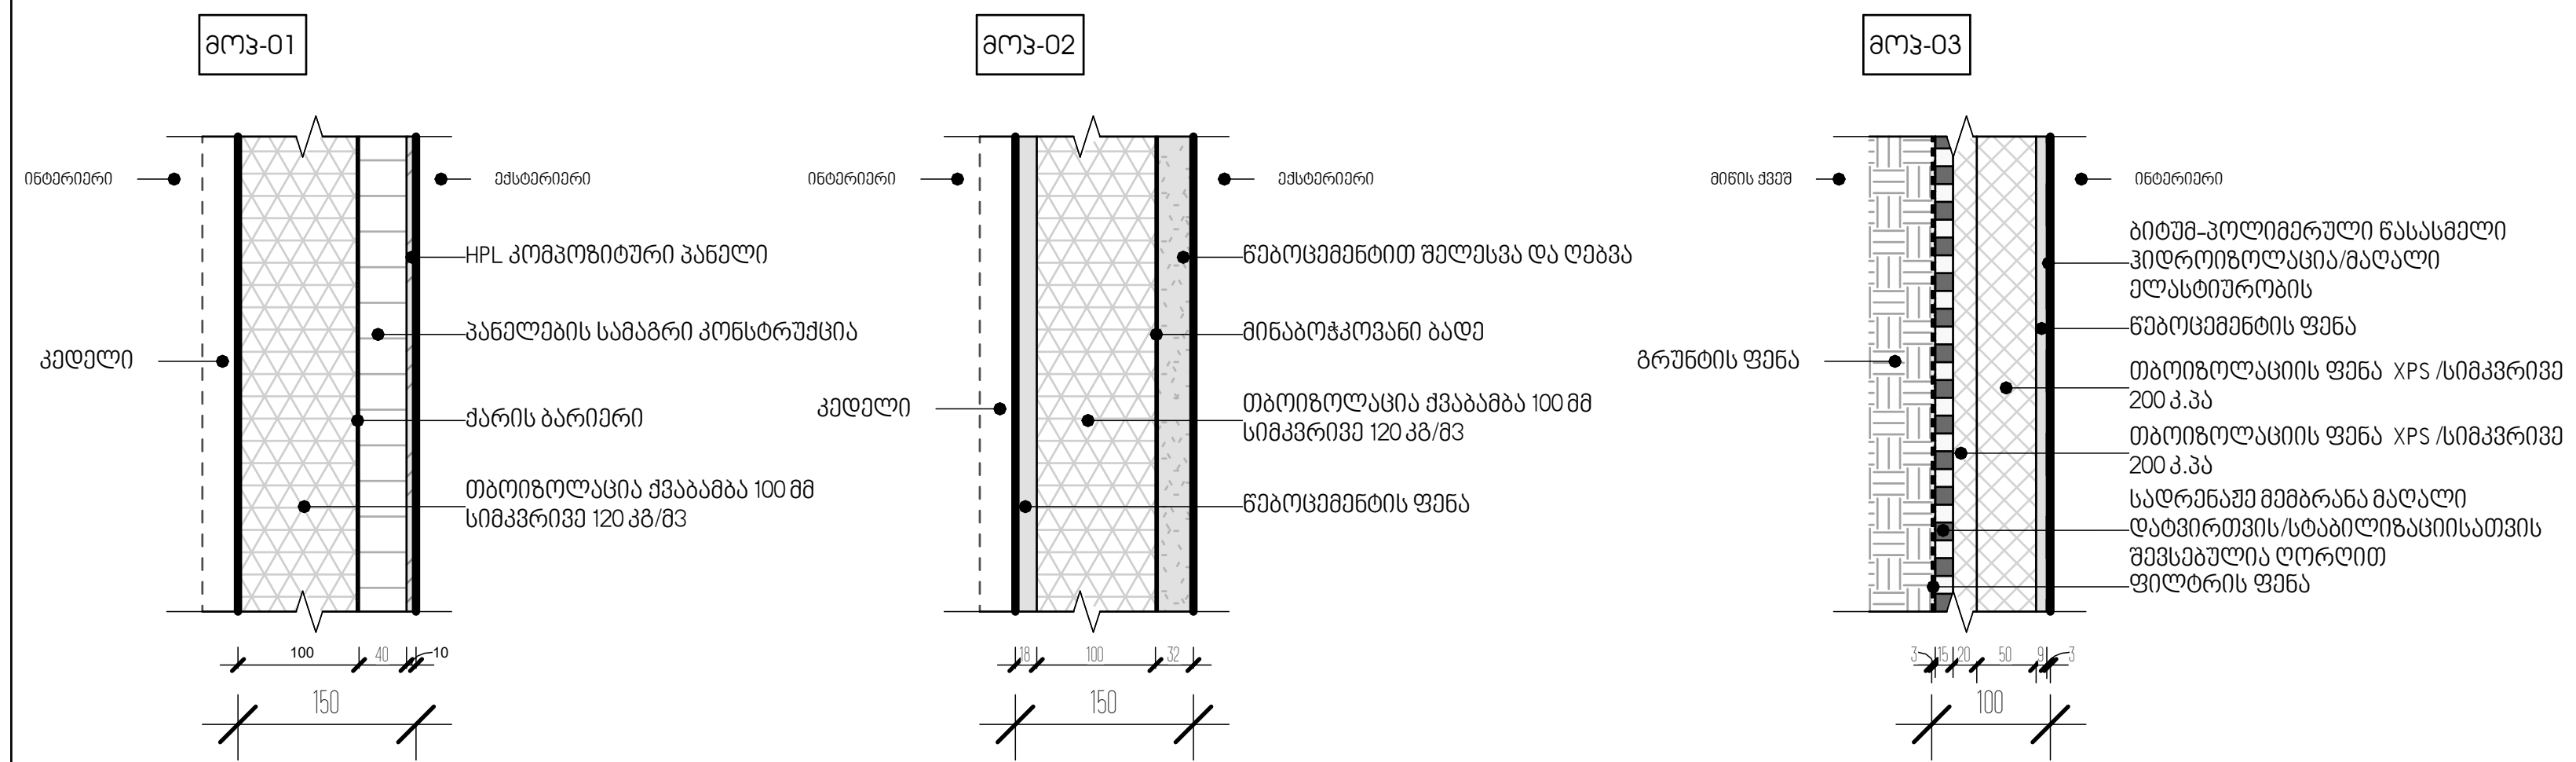

2 გარე მოპირკეთების ტიპები
1 : 10

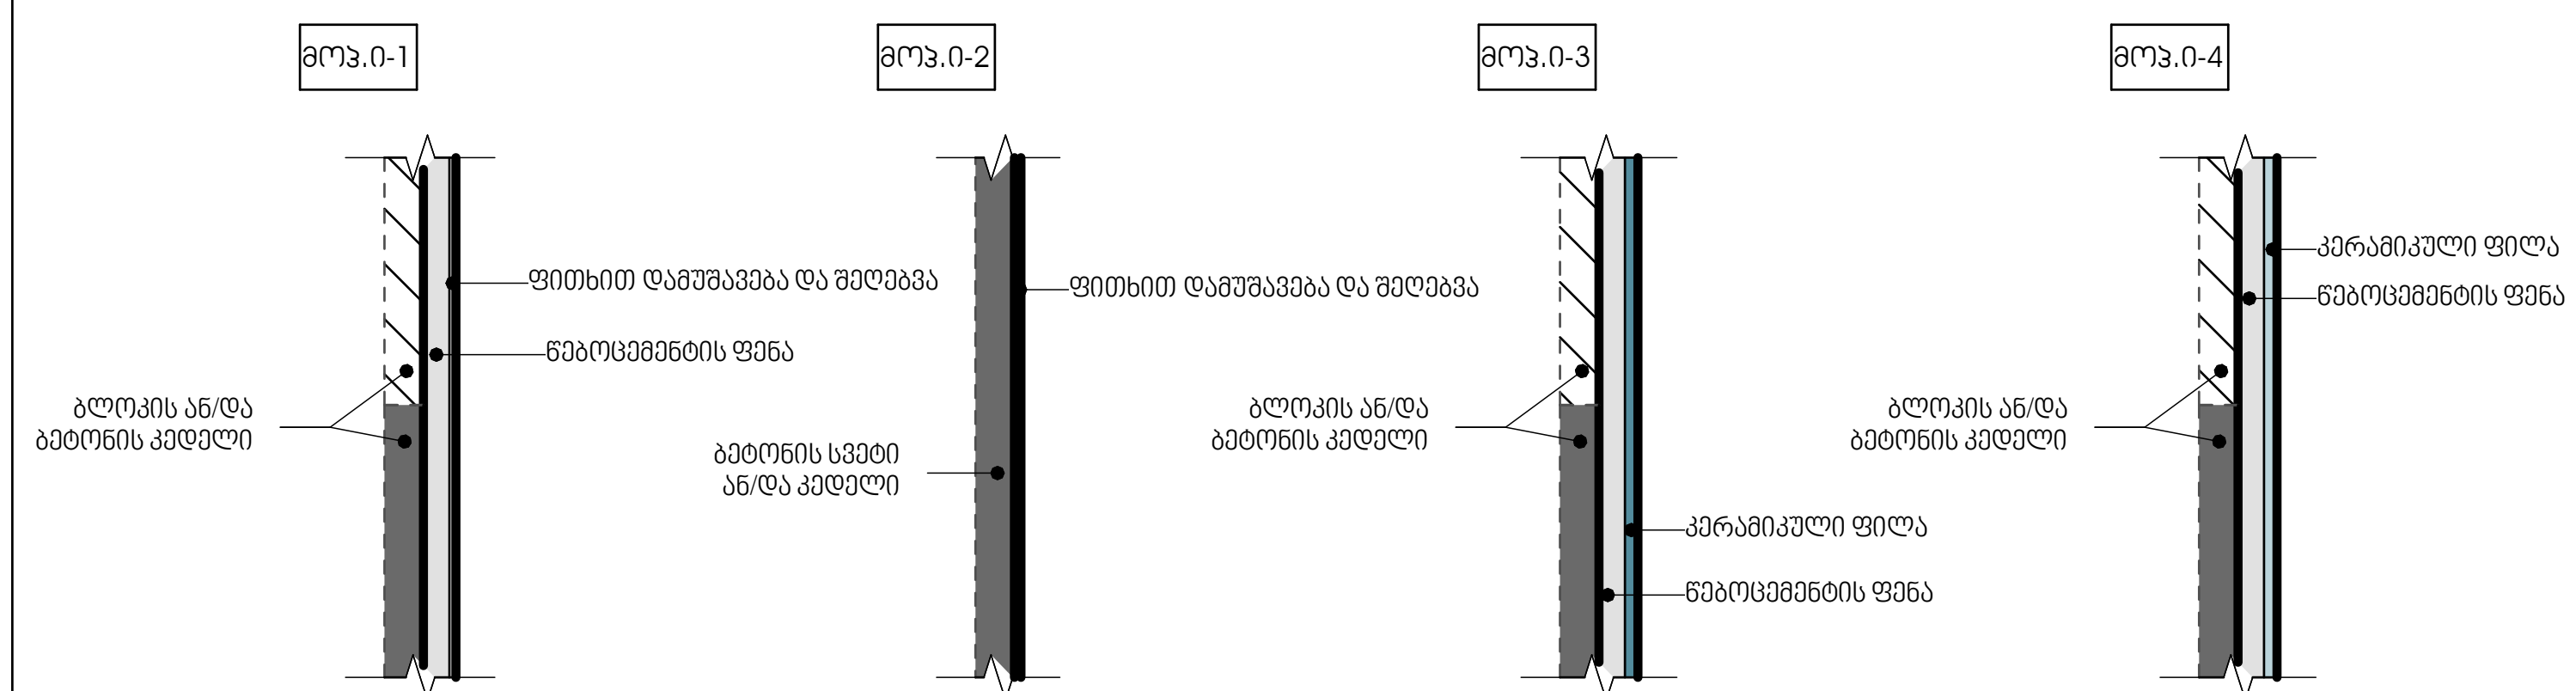

3 შიდა მოპირკეთების ტიპები
1 : 10

შიდა მოპირკეთრბის ტიპები		
კედლის ტიპი	**მახასიათებელი**	**ფართობი**
მოპ.ი-1	შელესვა და შეღებვა	5269.4 მ²
მოპ.ი-2	ფითხით დამუშავება და შეღებვა	1969.9 მ²
მოპ.ი-3	კერამიკული ფილა	635.8 მ²
მოპ.ი-4	კერამიკული ფილა აუზის სივრცე	360.5 მ²

შენიშვნა:
შიდა მოსაპირკეთებელი მასალები ზოგადია რადგან არ დამუშავებულა ინტერიერის დიზაინი.

თუ ტიხრების მოეწყობა თაბაშირმუყაოთი და არა ბეტონის ბლოკით, კერამიკულ ფილებთან გამოყენებული უნდა იყოს ნესტგამძლე თაბაშირმუყაოს ფილები.

შენიშვნა:

სატიხრე ბლოკის (100×200×400 მმ) ნაცვლად შესაძლებელია გამოყენებული იყოს თაბაშირმუყაოს ორმაფი ფილის ტიხრები, სველი წერტილების შემოზღუდვისათვის ნესტგამძლე თაბაშირმუყაოს ფილები, ხოლო სადაც მოთხოვნილია ხანძარმედეგი ტიხრები იქ ცეცხლგამძლე ფილები.


დამკვეთი	სსიპ ი.ჯავახიშვილის სახელობის თბილისის სახელმწიფო უნივერსიტეტი	
მისამართი	ქ.თბილისი, უნივერსიტეტის ქუჩა №2	
პროექტის სახელწოდება	საგანმანათლებლო დაწესებულება	
თანამდებობა	სახელი გვარი	ხელმოწერა
დირექტორი	ლ.ხუხაშვილი	
პრ. მთ. არქ.	ჩპეცკერ	
ავტორები	ე.მალუტაშვილი	
შეასრულა	აუტპორ	
	შპს “თბილქალაქპროექტი“	

ს/კ 01.14.04.028.18

ნახაზის დასახელება


კედლის და მოპირკეთების ტიპების სქემები


სტადია	ფურცელი	რაოდენობა	ფორმატი	თარიღი	მასშტაბი
ა.პ	A508		A3	2024.11.21	

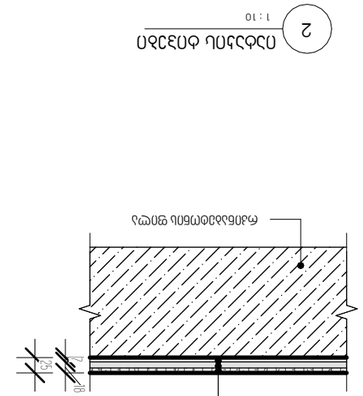


1 : 10

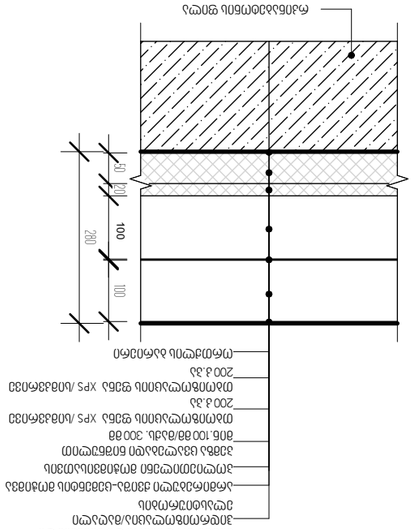

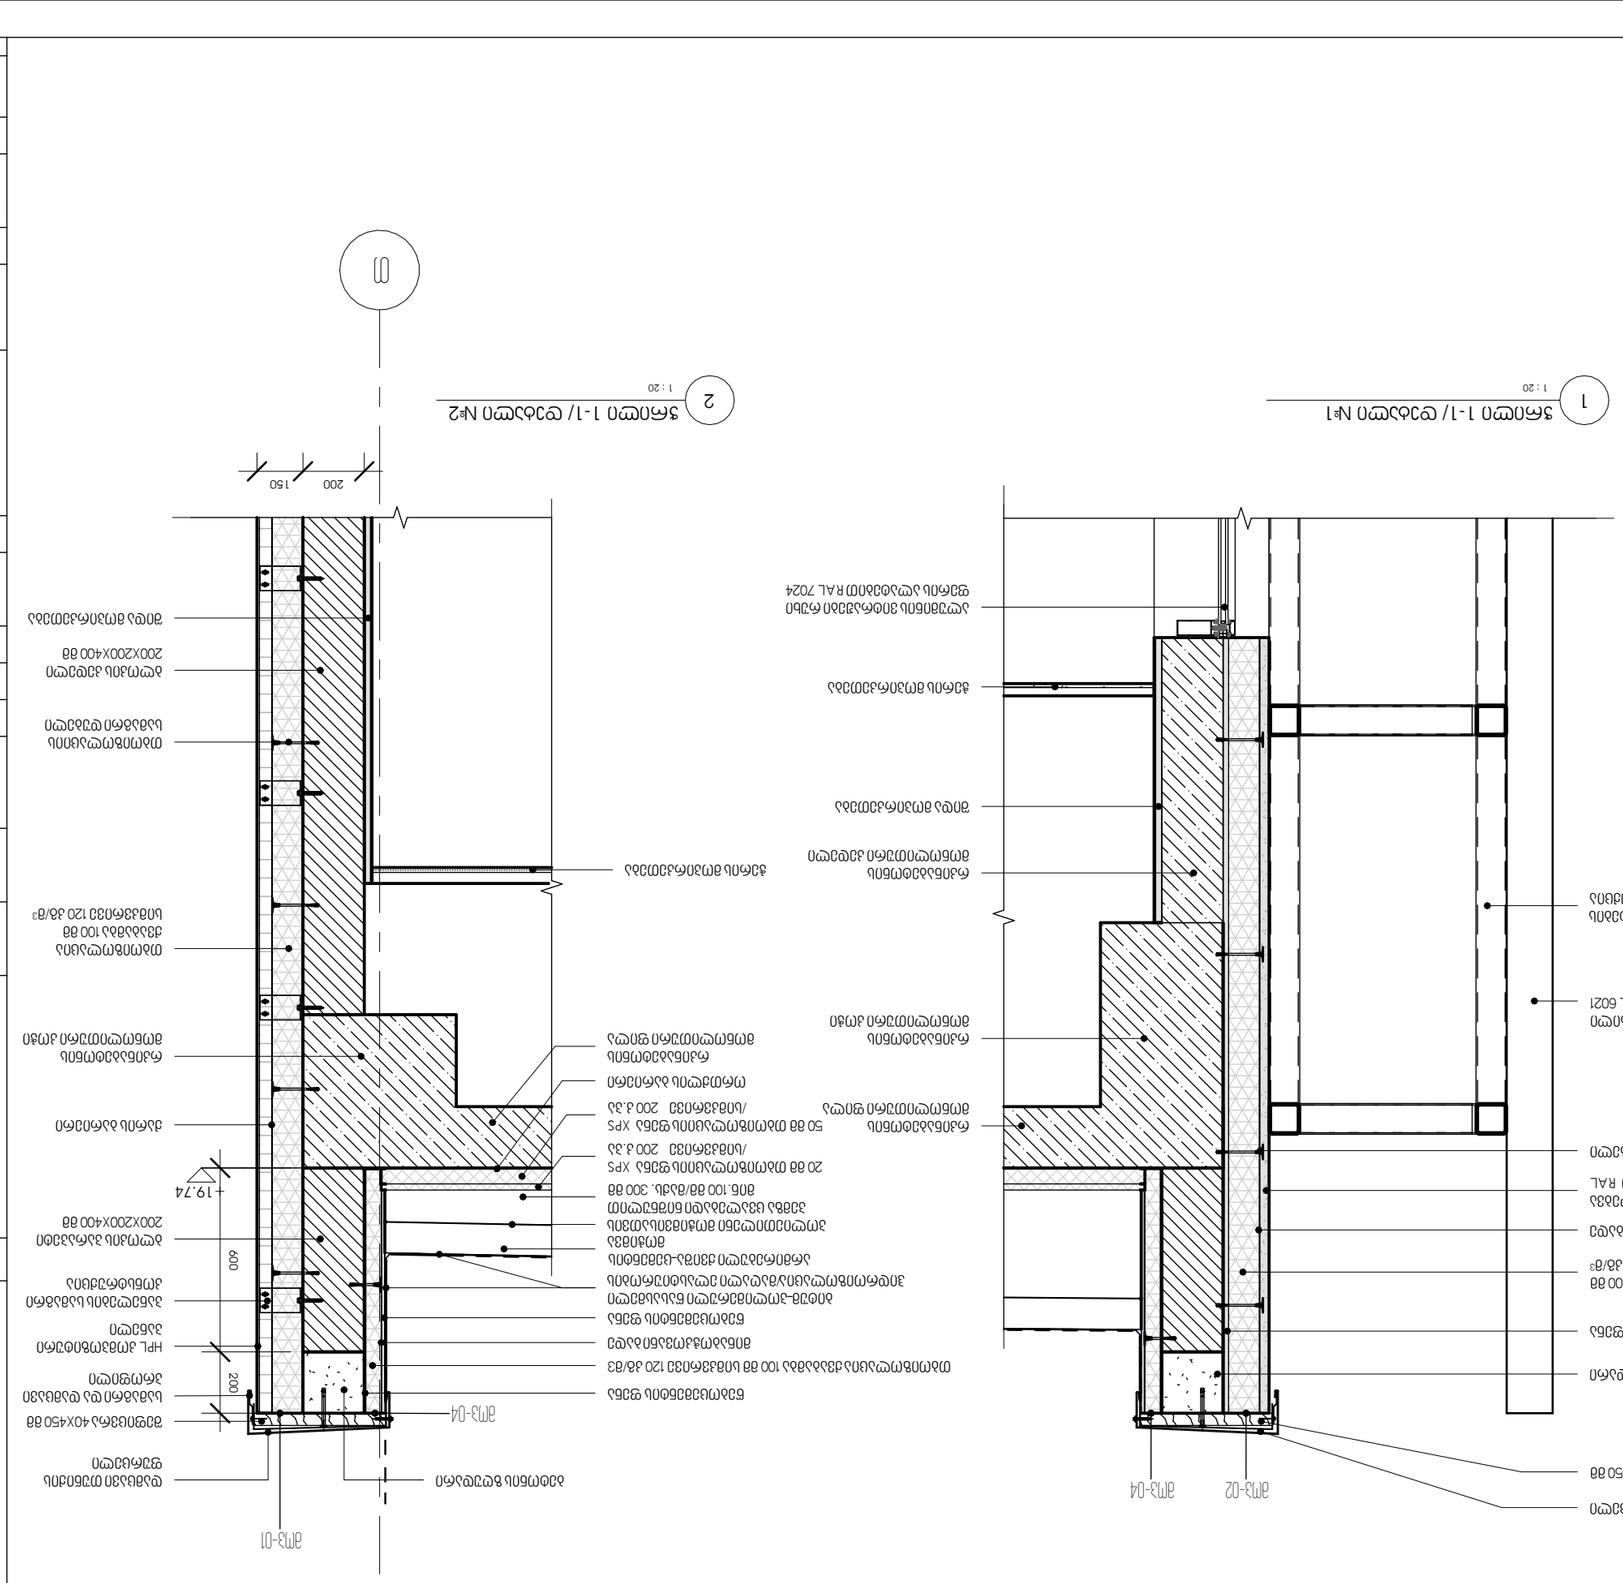

1 : 20

1 : 20







