საძართველო

ქალაქი თბილისი, სოფელი გლდანის, მიმდებარედ არასასოფლო-სამეურნეო დანიშნულების მიწის ნაკვეთის

ტოპო გეგმა

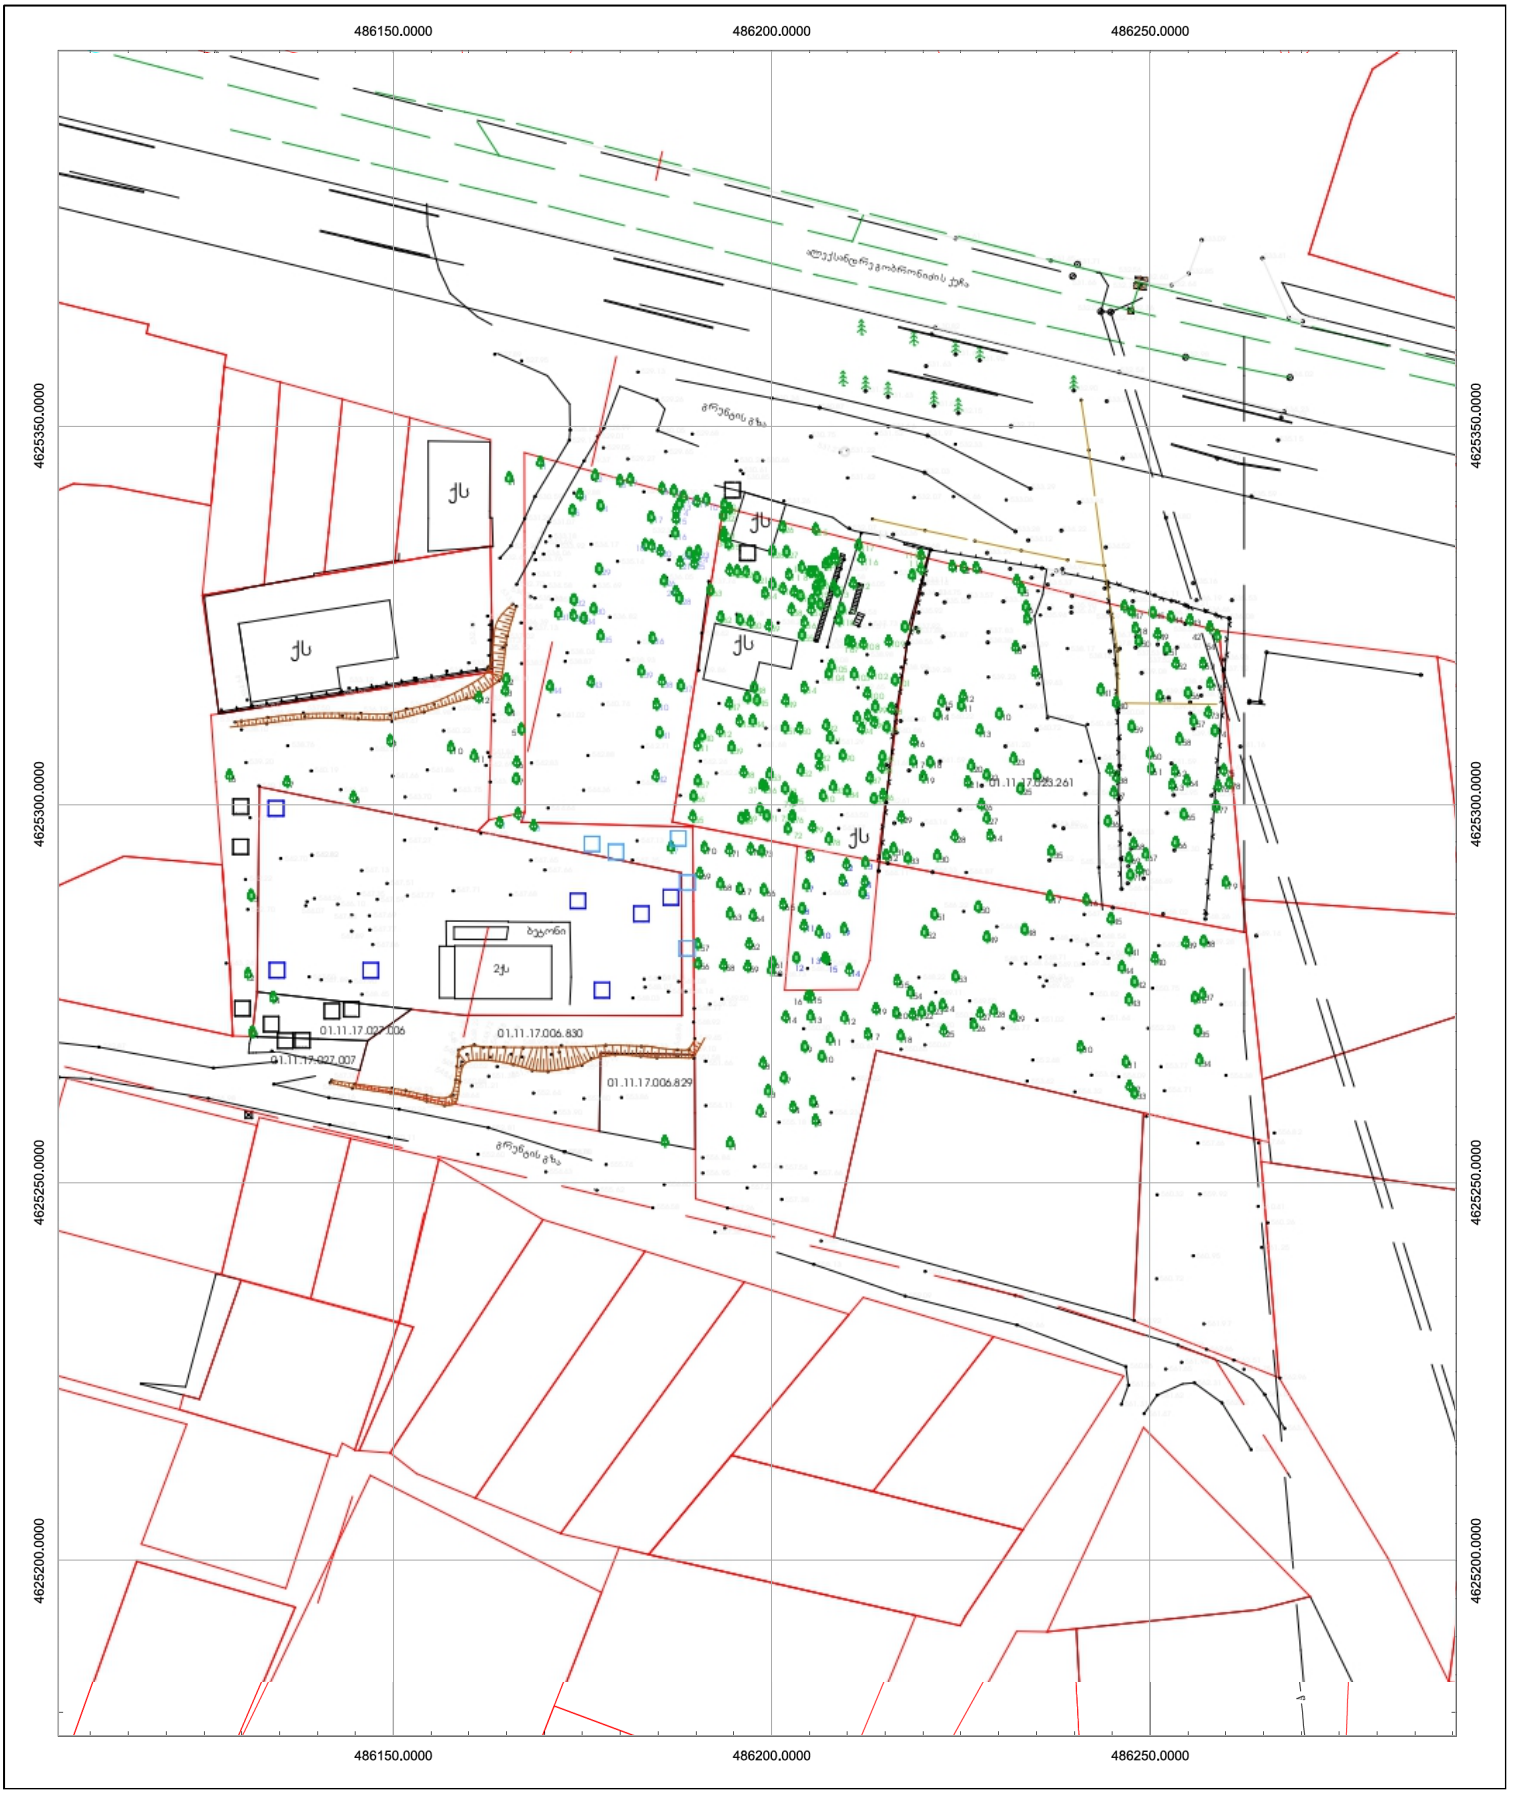

პირობითი აღნიშვნები

WGS 1984 -ის კოორდინატთა სისტემის UTM პროექცია

სახ. შენობა	ბორდიული		ჭიშკარი		
არასახ. შენობა	ხის ღობე		ბეტონი		
ფარდული	სეტყვის ღობე		წყალგაყვანილობა	წ	
მშენებარე შენობა	ქვის კედელი		გაზი	გ	
საწრაწნელოო. ჯიხური	კედელი		კანალიზაცია	კ	
ხეები	ფლატე		სანაღვრე	ს	
გარე განათება	რკინიგზა		საგზაო-გამტარობა	ავ	
	საამფოველური ჭაბი		ელ. ქსელები	ელ	
	ელ. გადამცემი ბაზი		გათბობა	თგ	

შენიშვნა: 1) რეგისტრირებული მიწის ნაკვეთის საკადასტრო საზღვარი

2) მიწის სამუშაოების შესრულებისას შეატყობინეთ კომუნიკაციის წარმომადგენლებს

შპს "სიონი" ს/კ: 400230772

ელ. ფოსტა; ltd.sioni.group@gmail.com

დირექტორი: მობ: 555 00 57 73

	ლ. ვეშაგინი
აზომა:	ნ. ჯიქია
დახაზა:	ნ. ჯიქია
დამკვეთი:	
მაშტაბი: 1:500	10.07.2023წ.

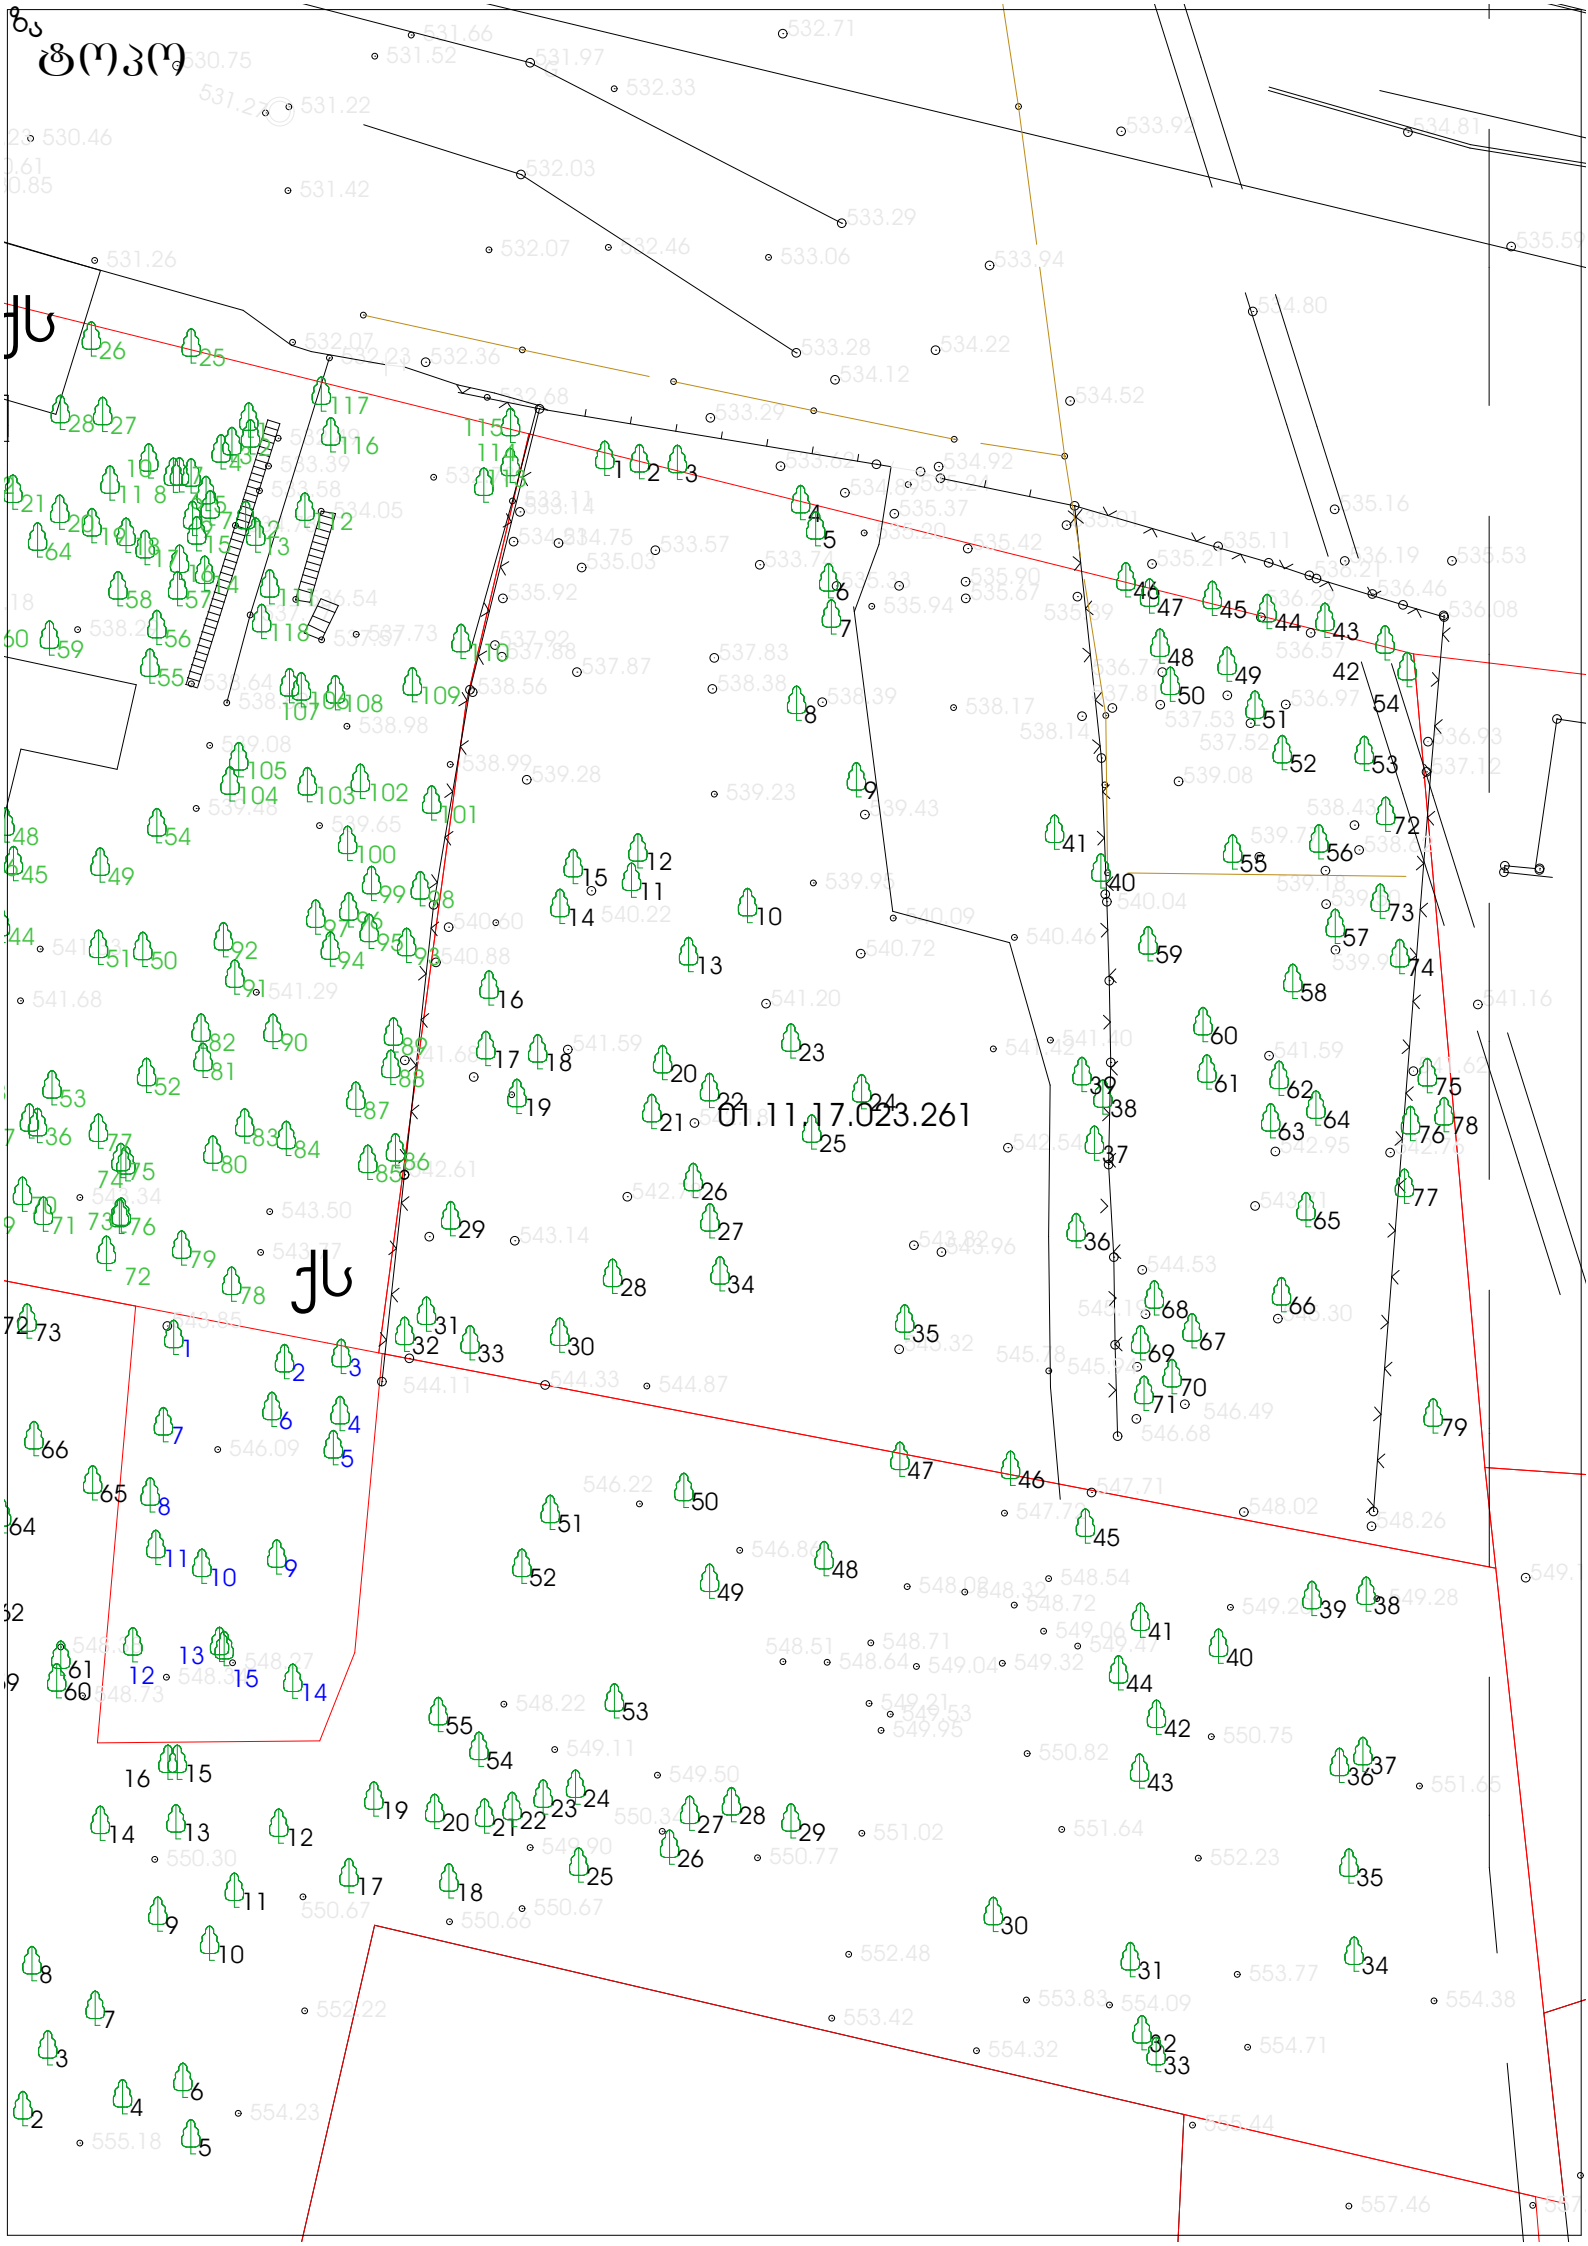
01.11.17.023.261