გენ. გეგმა

S.p.s "kirkitaZe da kompania" (s/n416294067)

pekinis q. #27 t: 2 37 23 00 mob: 5 99 56 22 76, faqsi: 2 37 23 00

q. Tbilisi, giorgi nadareiSvilis quCa, #42,samgoris quCa, #3, moskovis gamziri #9a #3 (s/k 01.17.12.003.273),
Sps "samgori Tauersi"-s (ID 406053915) sakuTrebaSi arsebuli 6115 kv.m.
arasasoflo-sameurneo daniSnulebis miwis nakveTis da misi mimdebare teritoriis topografiuli

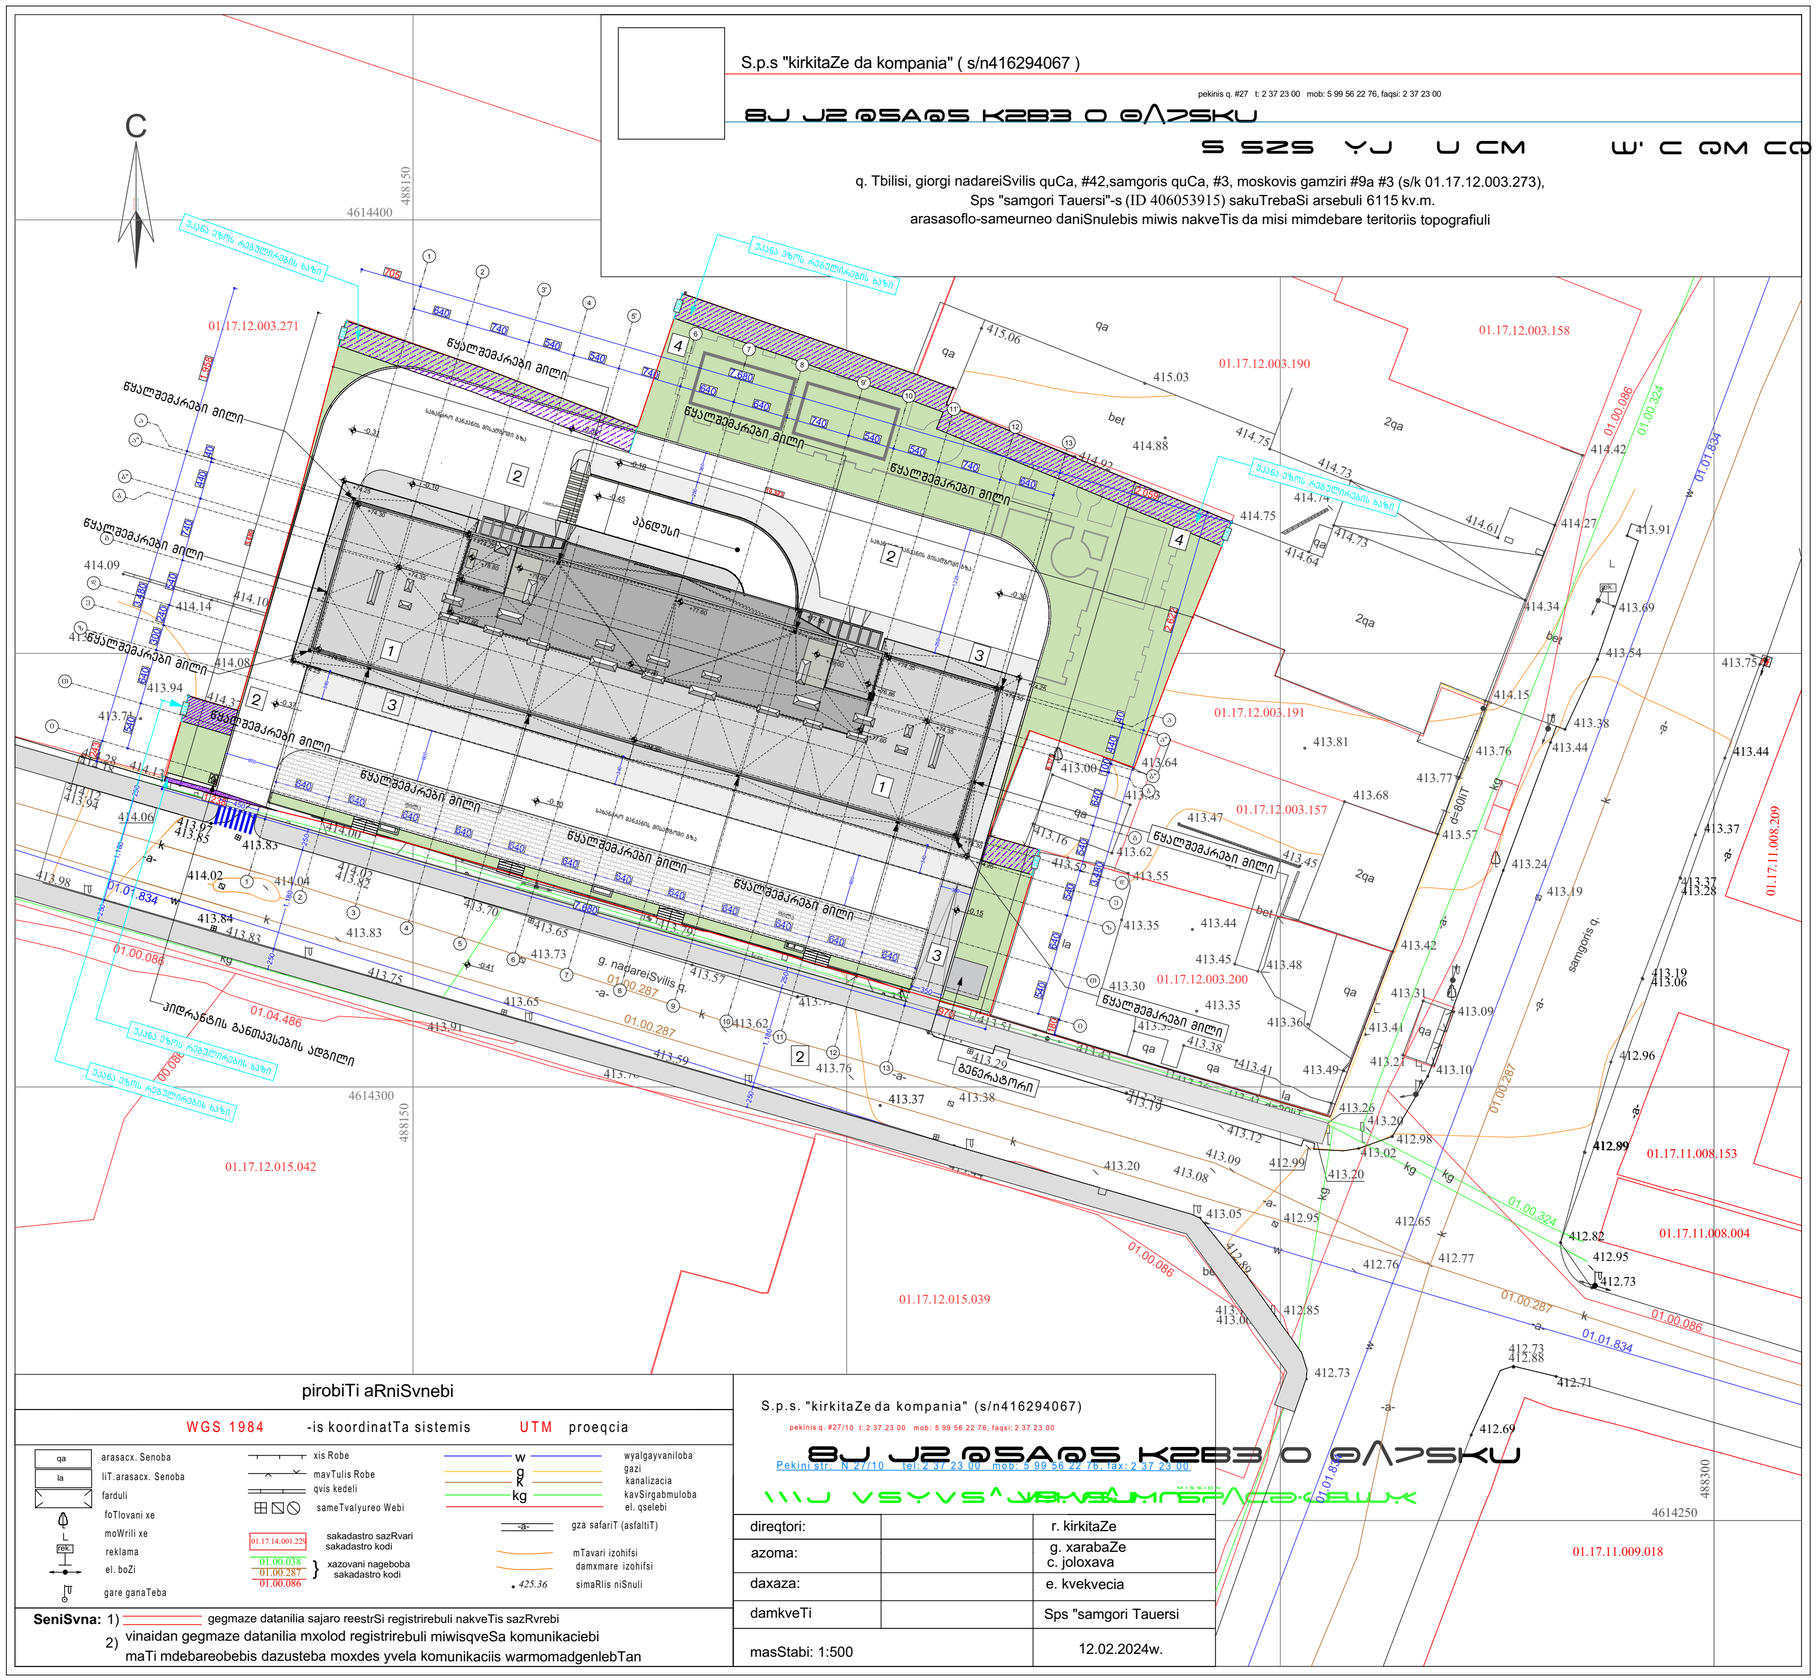
C
4614400
488150
4614300
488300
4614250
01.17.12.003.271
01.17.12.003.158
01.17.12.003.190
01.17.12.003.191
01.17.12.003.157
01.17.12.003.200
01.17.12.015.042
01.17.12.015.039
01.17.11.009.018
01.17.11.008.153
01.17.11.008.004
01.17.11.008.209
01.00.086
01.00.324
01.01.834
01.00.287
01.04.486
ნაგებობის განთავსების ადგილი
ბენზინგასამართი სადგური
ბენზინგასამართი სადგურის ბაზა
ბენზინგასამართი სადგურის ბაზის
ბენზინგასამართი სადგურის ბაზის
ბენზინგასამართი სადგურის ბაზის