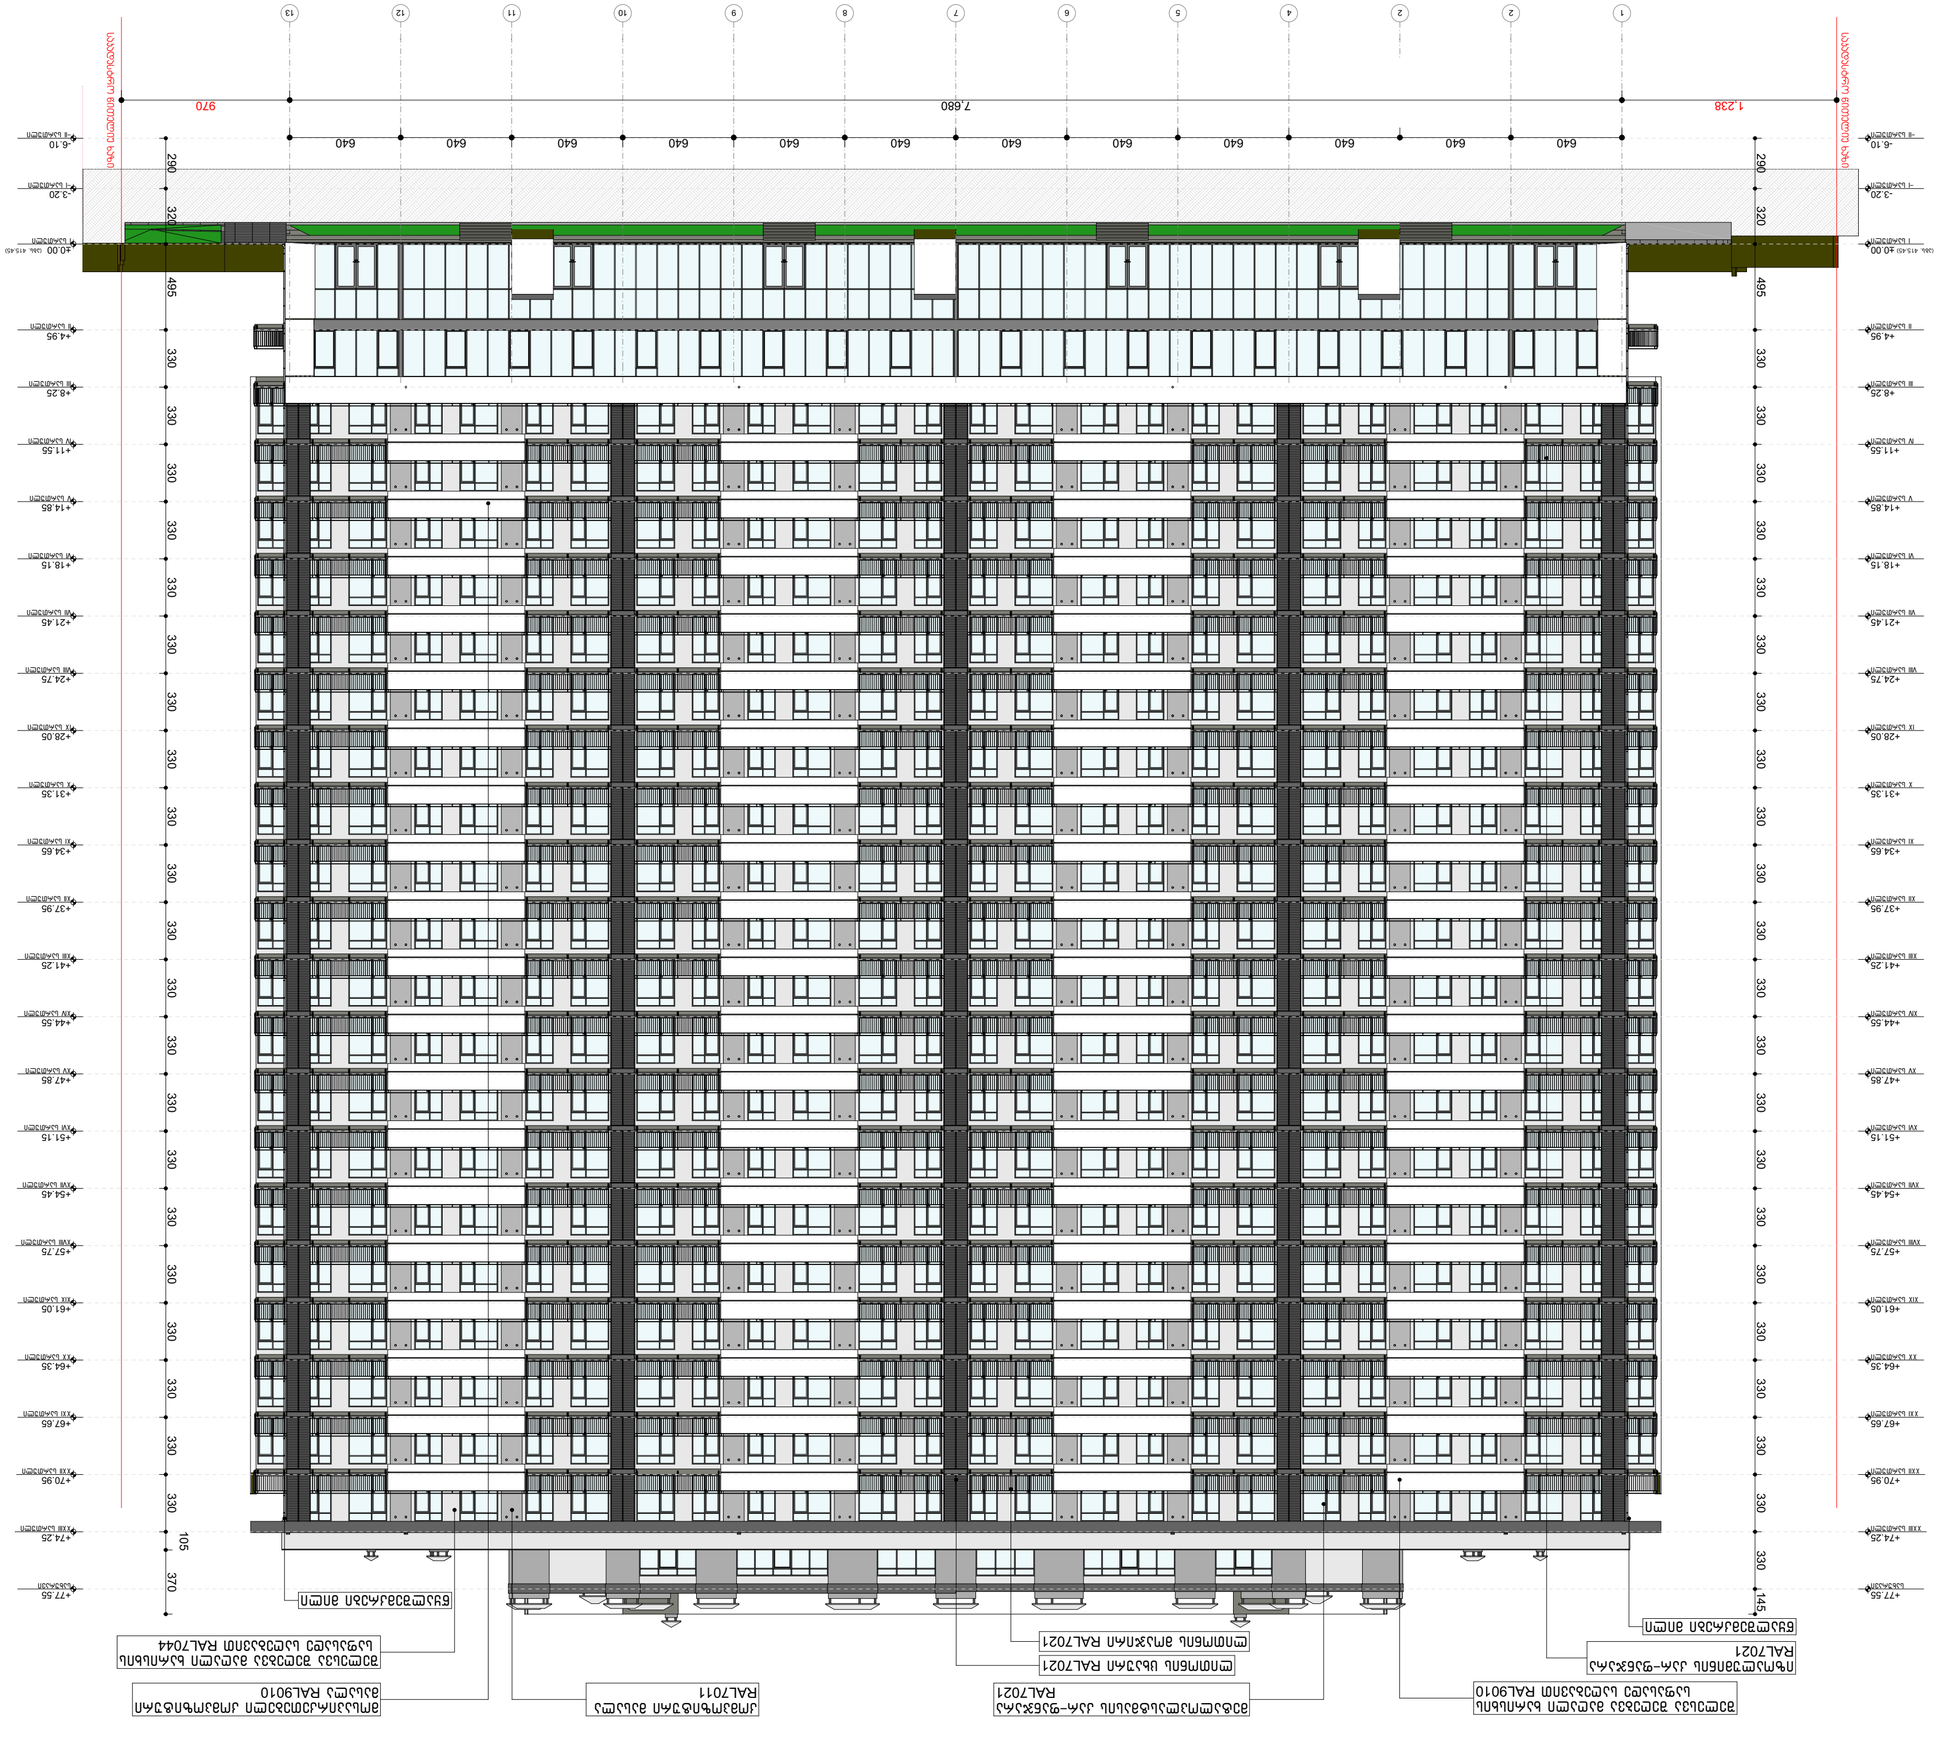
970
7.680
1.238
640
640
640

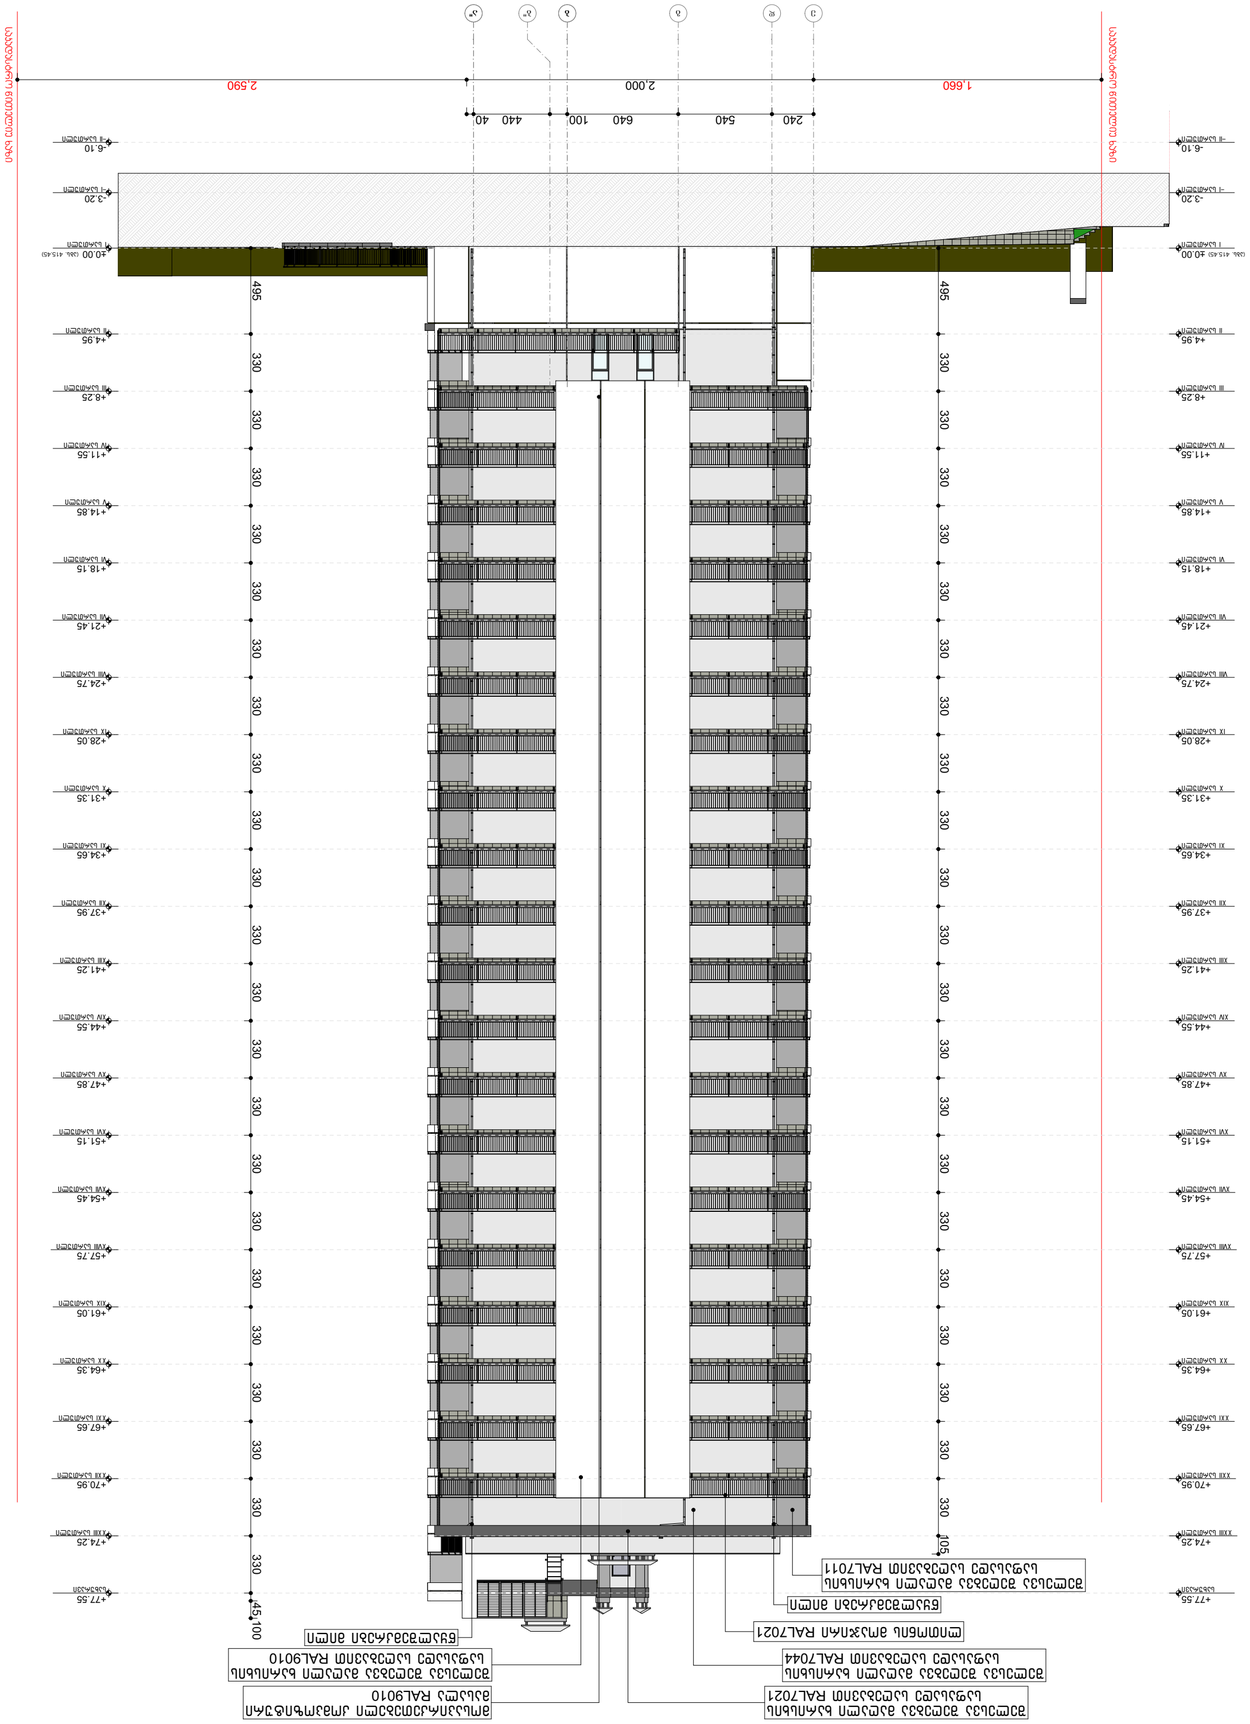


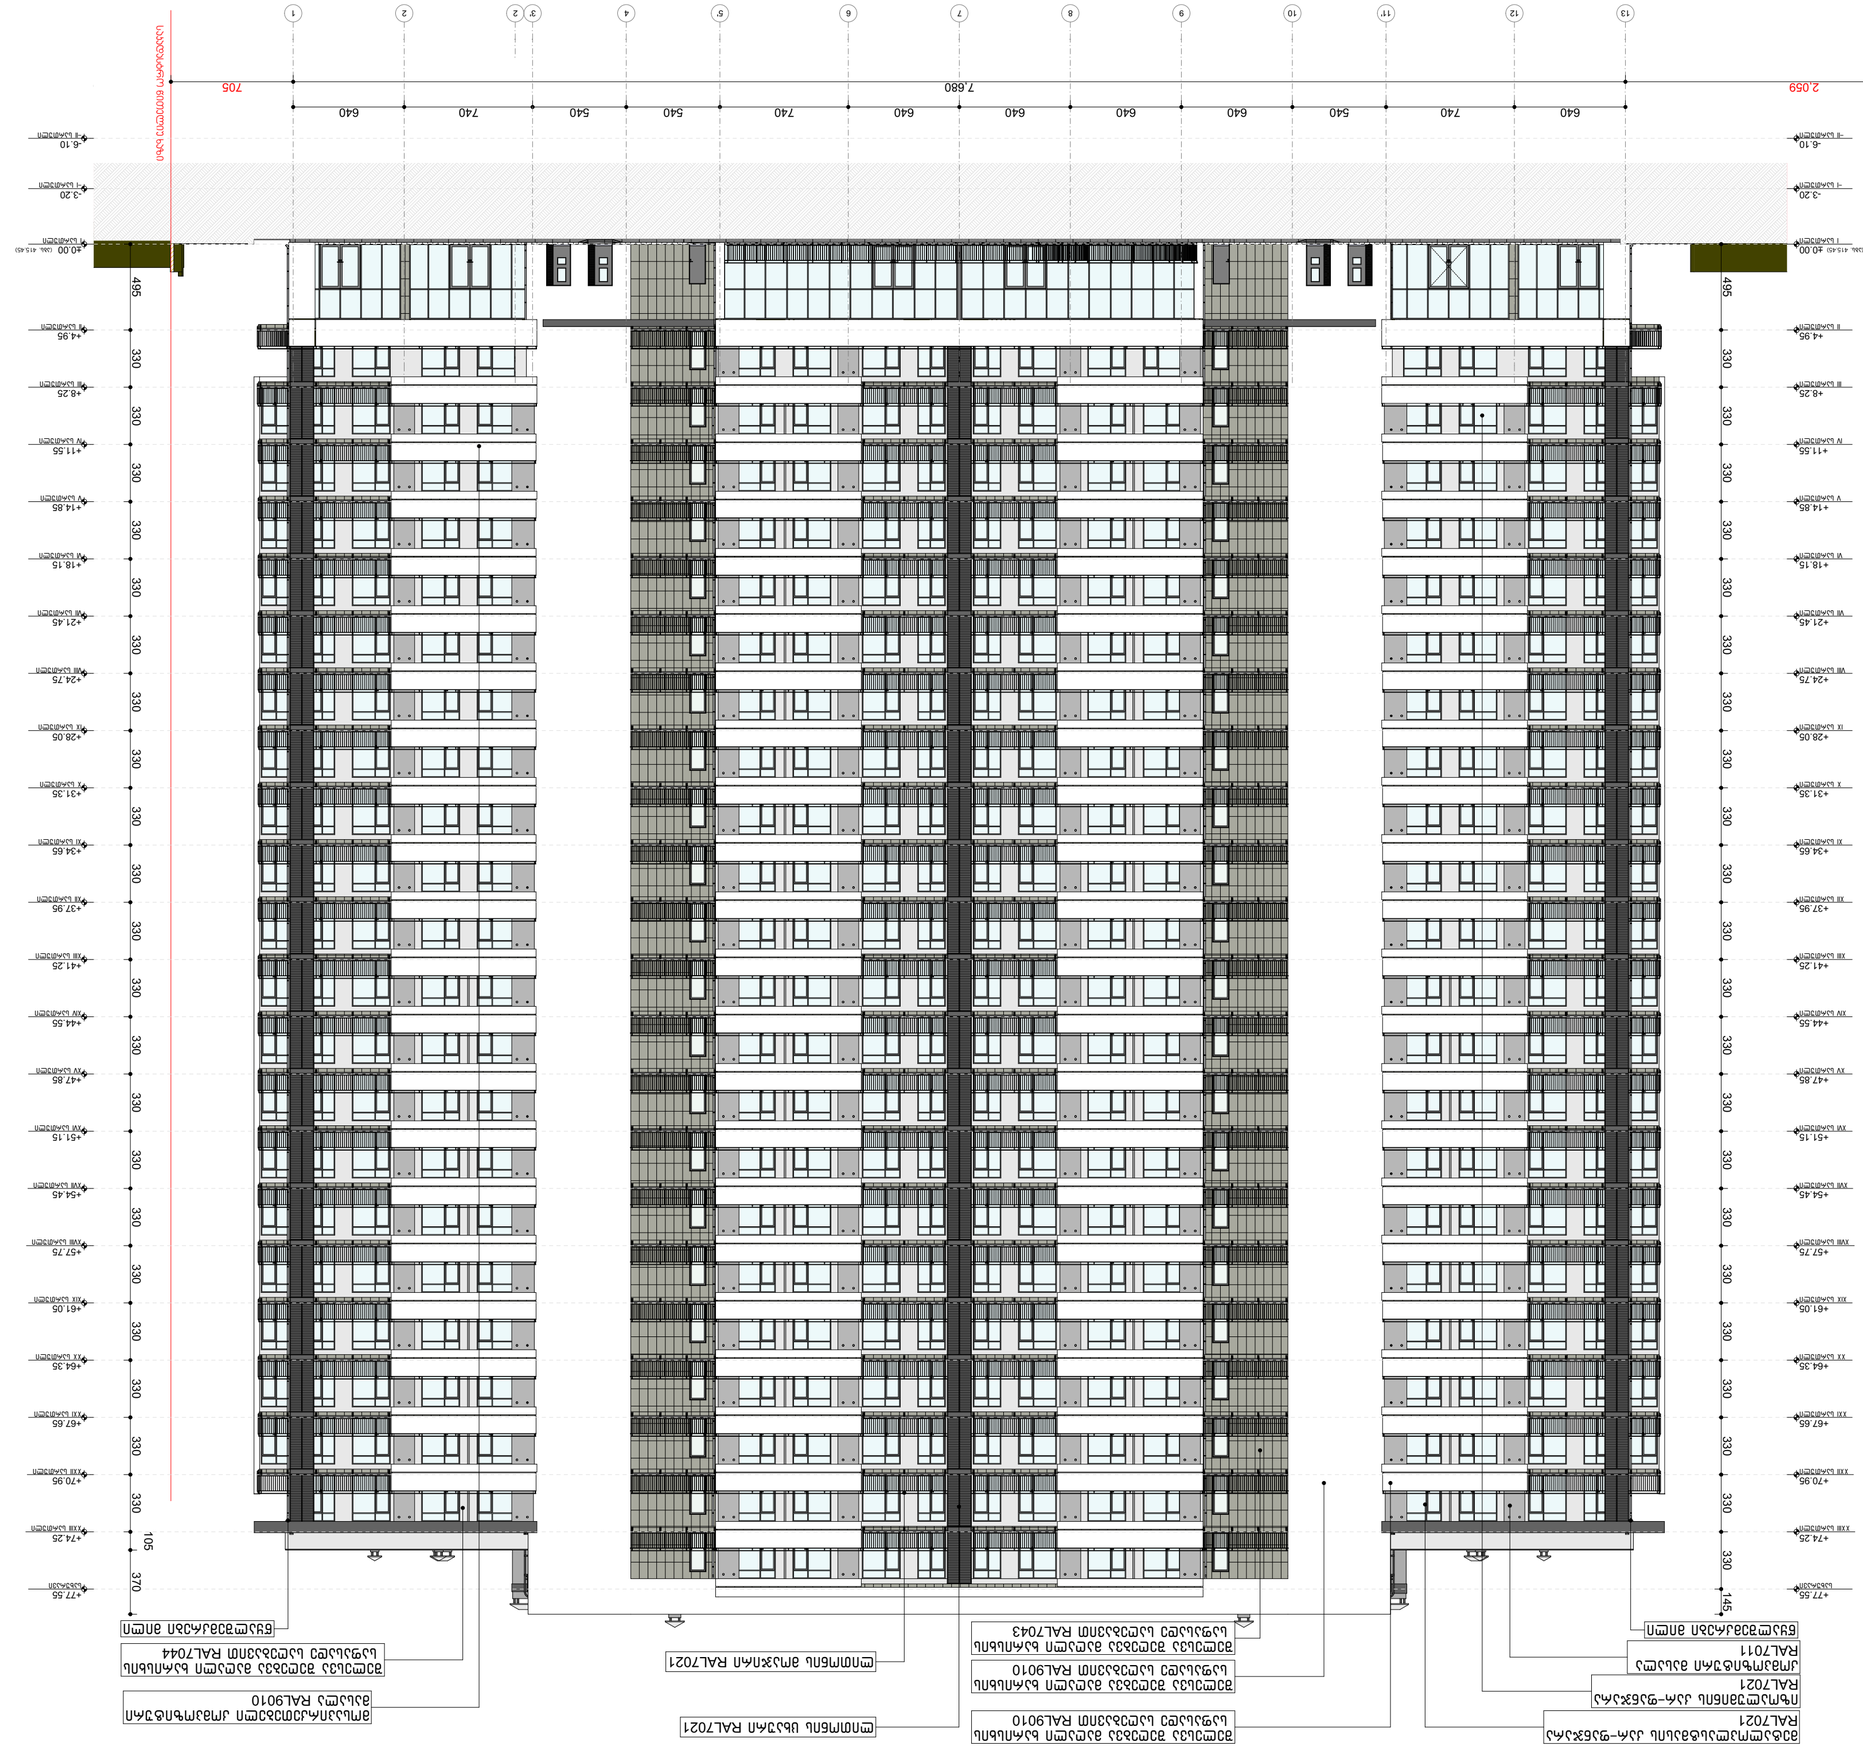
2,059
7,680
705
640
740
540
640
740
540
640
640
640
640
640
740
540
740
640
1
2
3
4
5
6
7
8
9
10
11
12
13
-3.20
-6.10
+4.95
+11.55
+14.85
+18.15
+21.45
+24.75
+28.05
+31.35
+34.65
+37.95
+41.25
+44.55
+47.85
+51.15
+54.45
+57.75
+61.05
+64.35
+67.65
+70.95
+74.25
+77.55
495
330
105
370
145

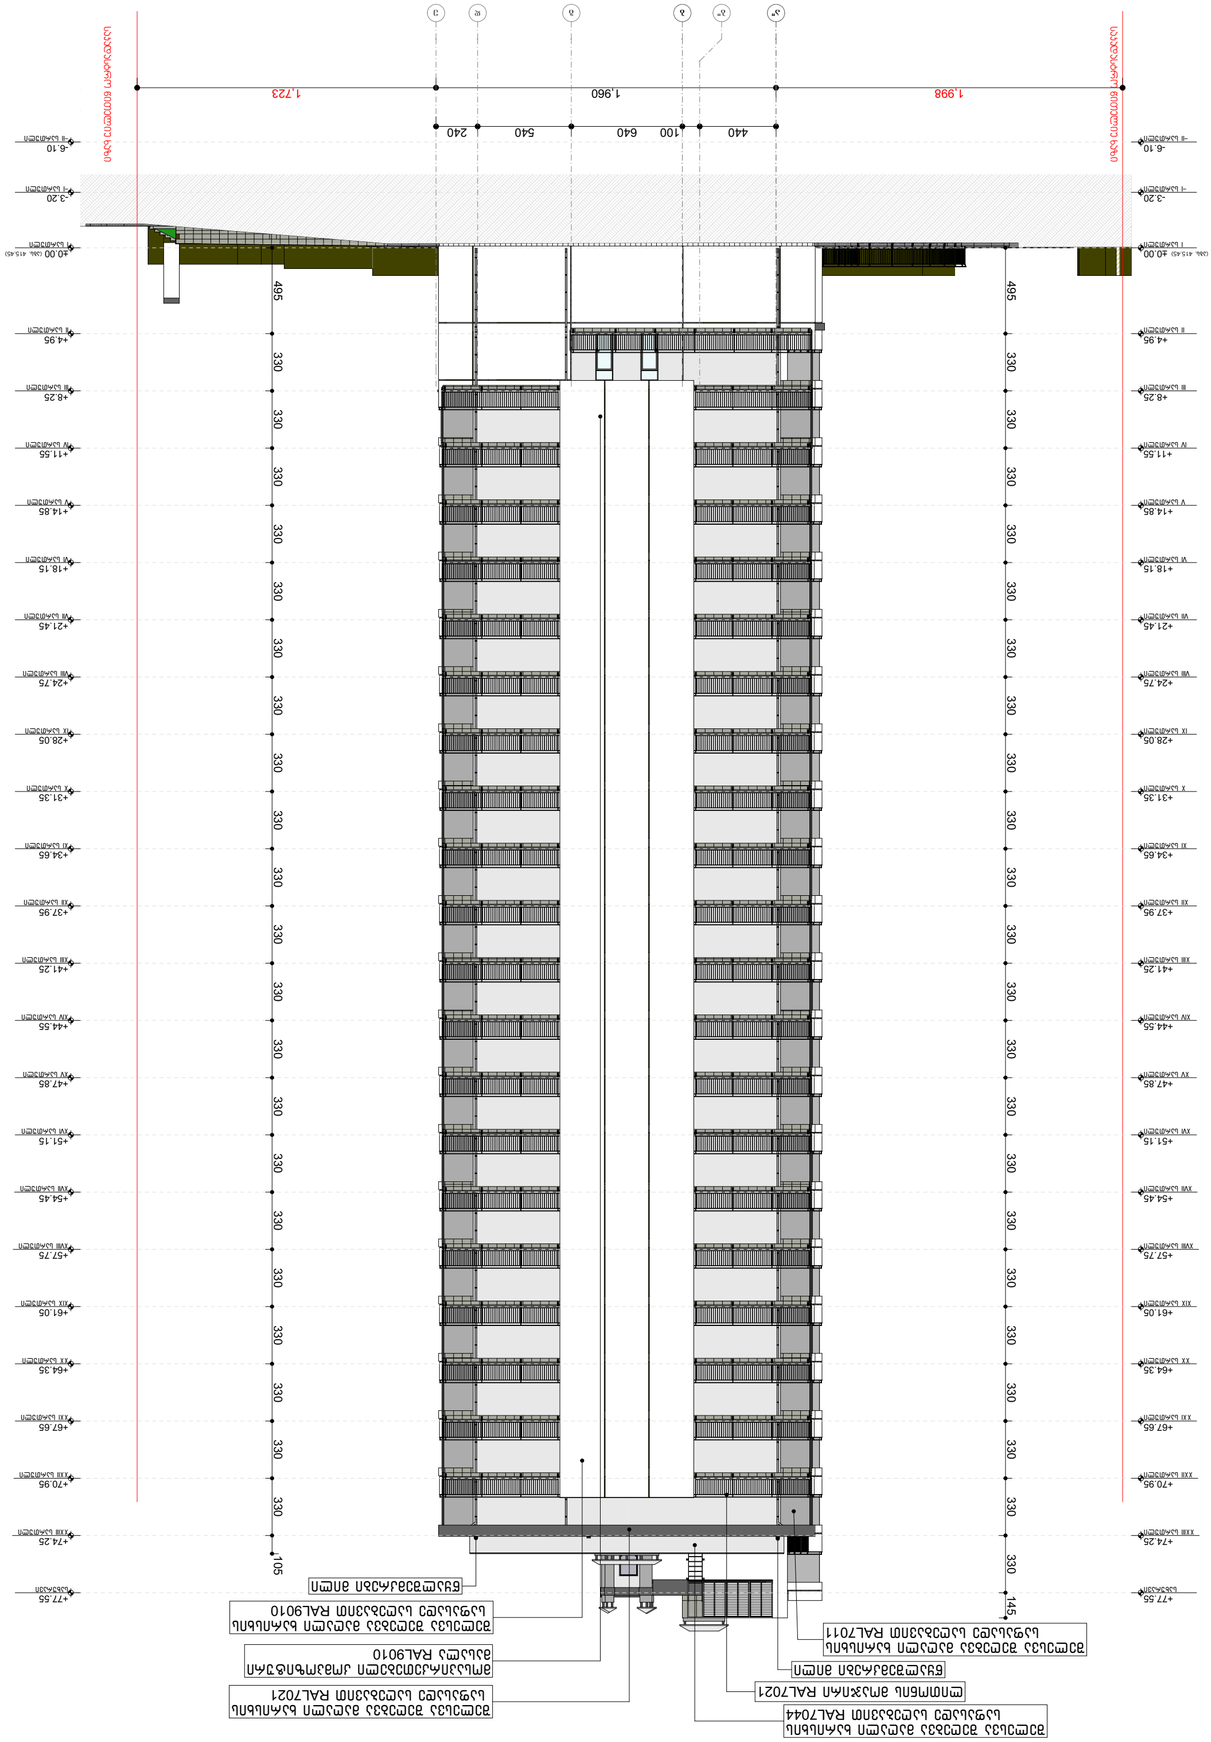
1,998
1,960
1,723
440
100
640
540
240
+37.95
+34.65
+31.35
+28.05
+24.75
+21.45
+18.15
+14.85
+11.55
+8.25
+4.95
±0.00
-3.20
-6.10
495
330
105
145

































