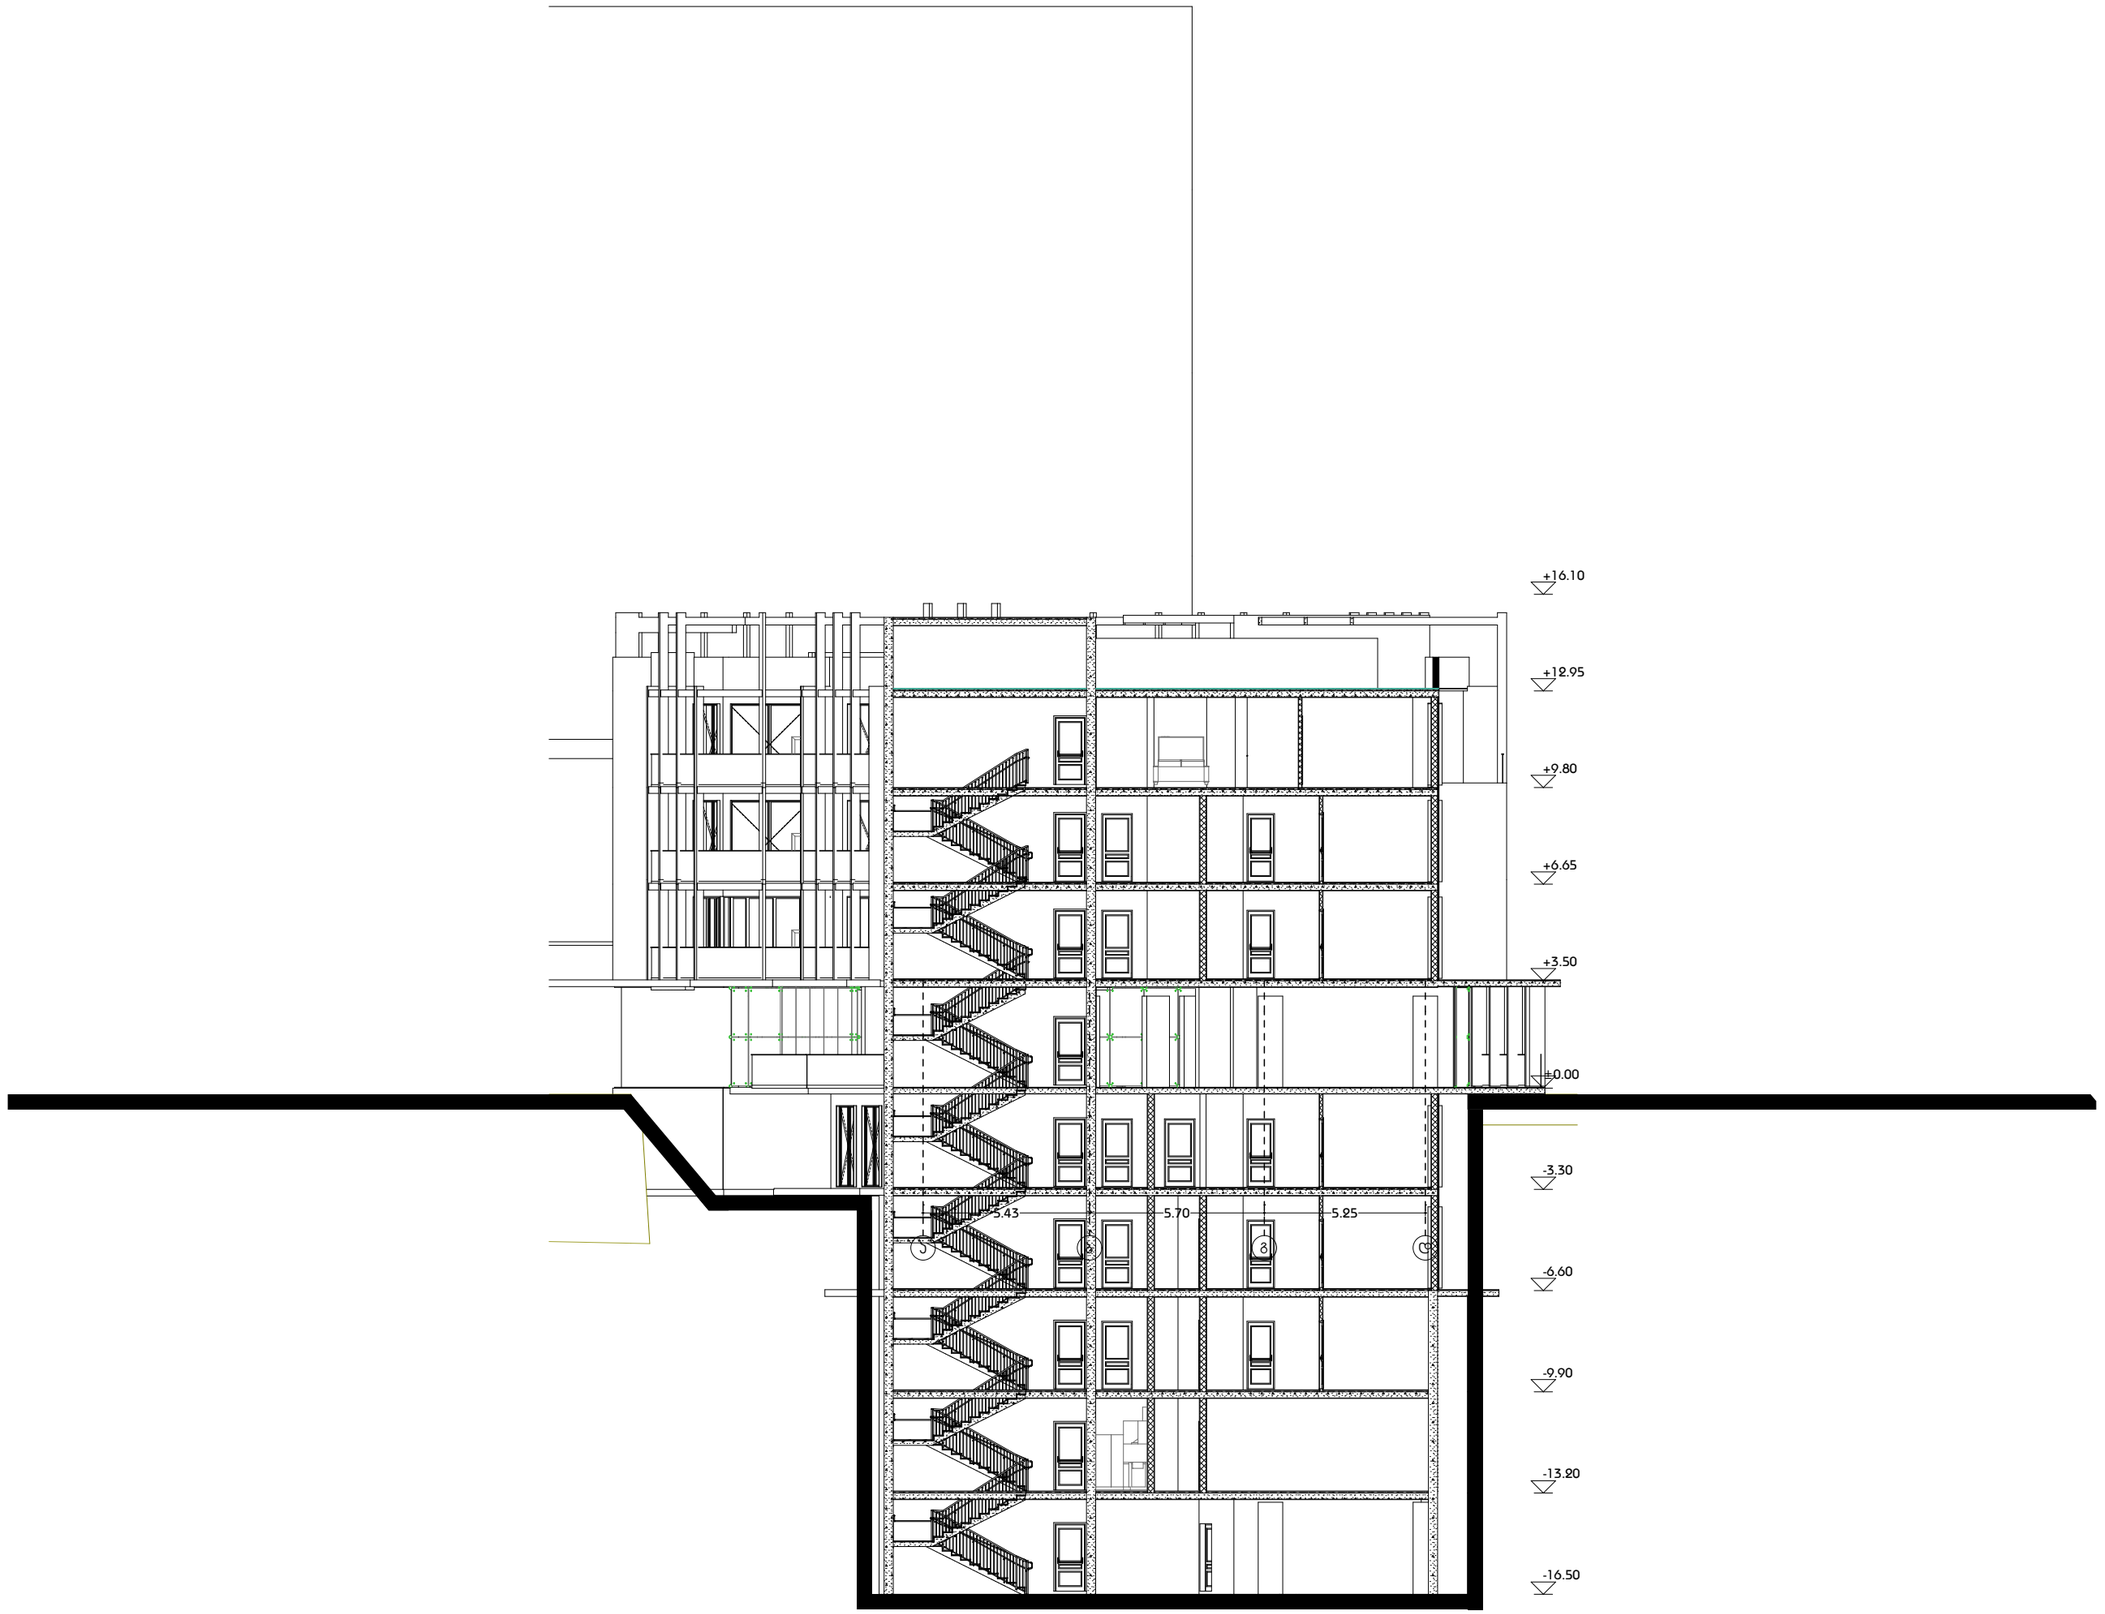

A3 Architects
Urban planning & Architecture

თანამდებობა	ხელმოწერა	
დირექტორი		
მთ.არქიტექტორი		
არქიტექტორი		

შპს "A3 არქიტექტსი" • A3 ARCHITECTS LLC • 405233353

პირობითი აღნიშვნები

- საპროექტო მიწის ნაკვეთი
- საპროექტო საზღვრები
- ჩებეღირებების ხაზი

ნახაზის სახელწოდება

ჭრილი 1-1

ნახაზის მონაცემები

მასშტაბი	ფორმატი	თარიღი
1:200	A3	03/2021
სტადია	ბვეხდი	ბვეხდები
	A.03.1	



A3 Architects
Urban planning & Architecture

თანამდებობა	ფეხი	ხელმოწერა
დიზაინერი		
მთ.არქიტექტორი		
არქიტექტორი		

შპს არქიტექტორების A3 ARCHITECTS LLC 405233853

ობიექტის სიტუაცია

- საპროექტო მიწის ნაკვეთი
- საპროექტო საზღვრები
- ჩებეციხების ხაზი

ნახაზის სახელწოდება

ჭრილი 2-2

ნახაზის მონაცემები

მასშტაბი	ფორმატი	თარიღი
1:200	A3	03/2021
სტადია	ბეჭდი	ბეჭდები
	A.03.2	

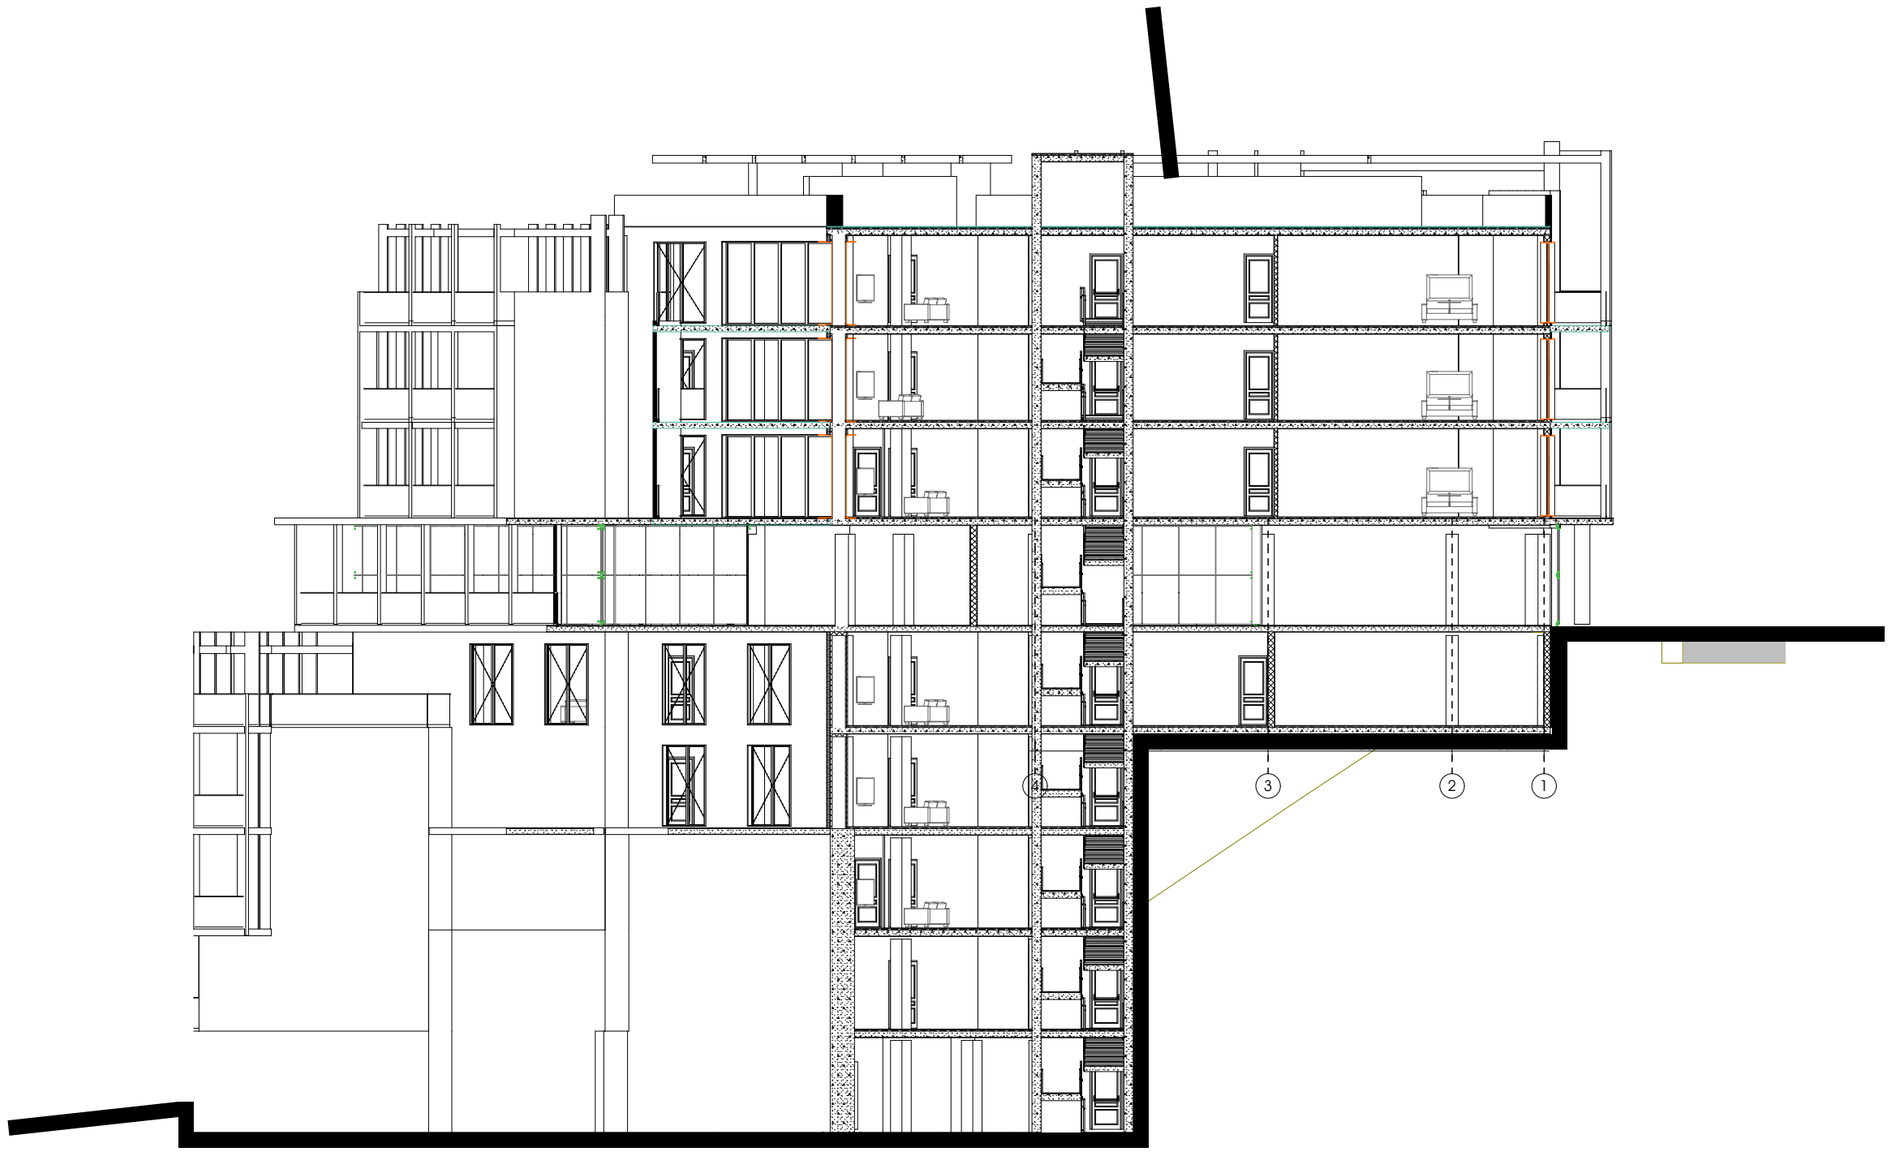

A3 Architects
Urban planning & Architecture

თანამდებობა	ფეხი	ხელმოწერა
დიზაინერი		
მთ.არქიტექტორი		
არქიტექტორი		

პროექტის ლეგენდა

- საპროექტო მიწის ნაკვეთი
- საპროექტო საზღვრები
- ჩებეღიების ხაზი

ნახაზის სახელწოდება

ჭრილი 3-3

ნახაზის მონაცემები

მასშტაბი	ფორმატი	თარიღი
1:200	A3	03/2021
სტადია	ბვეხი	ბვეხები
	A.04	