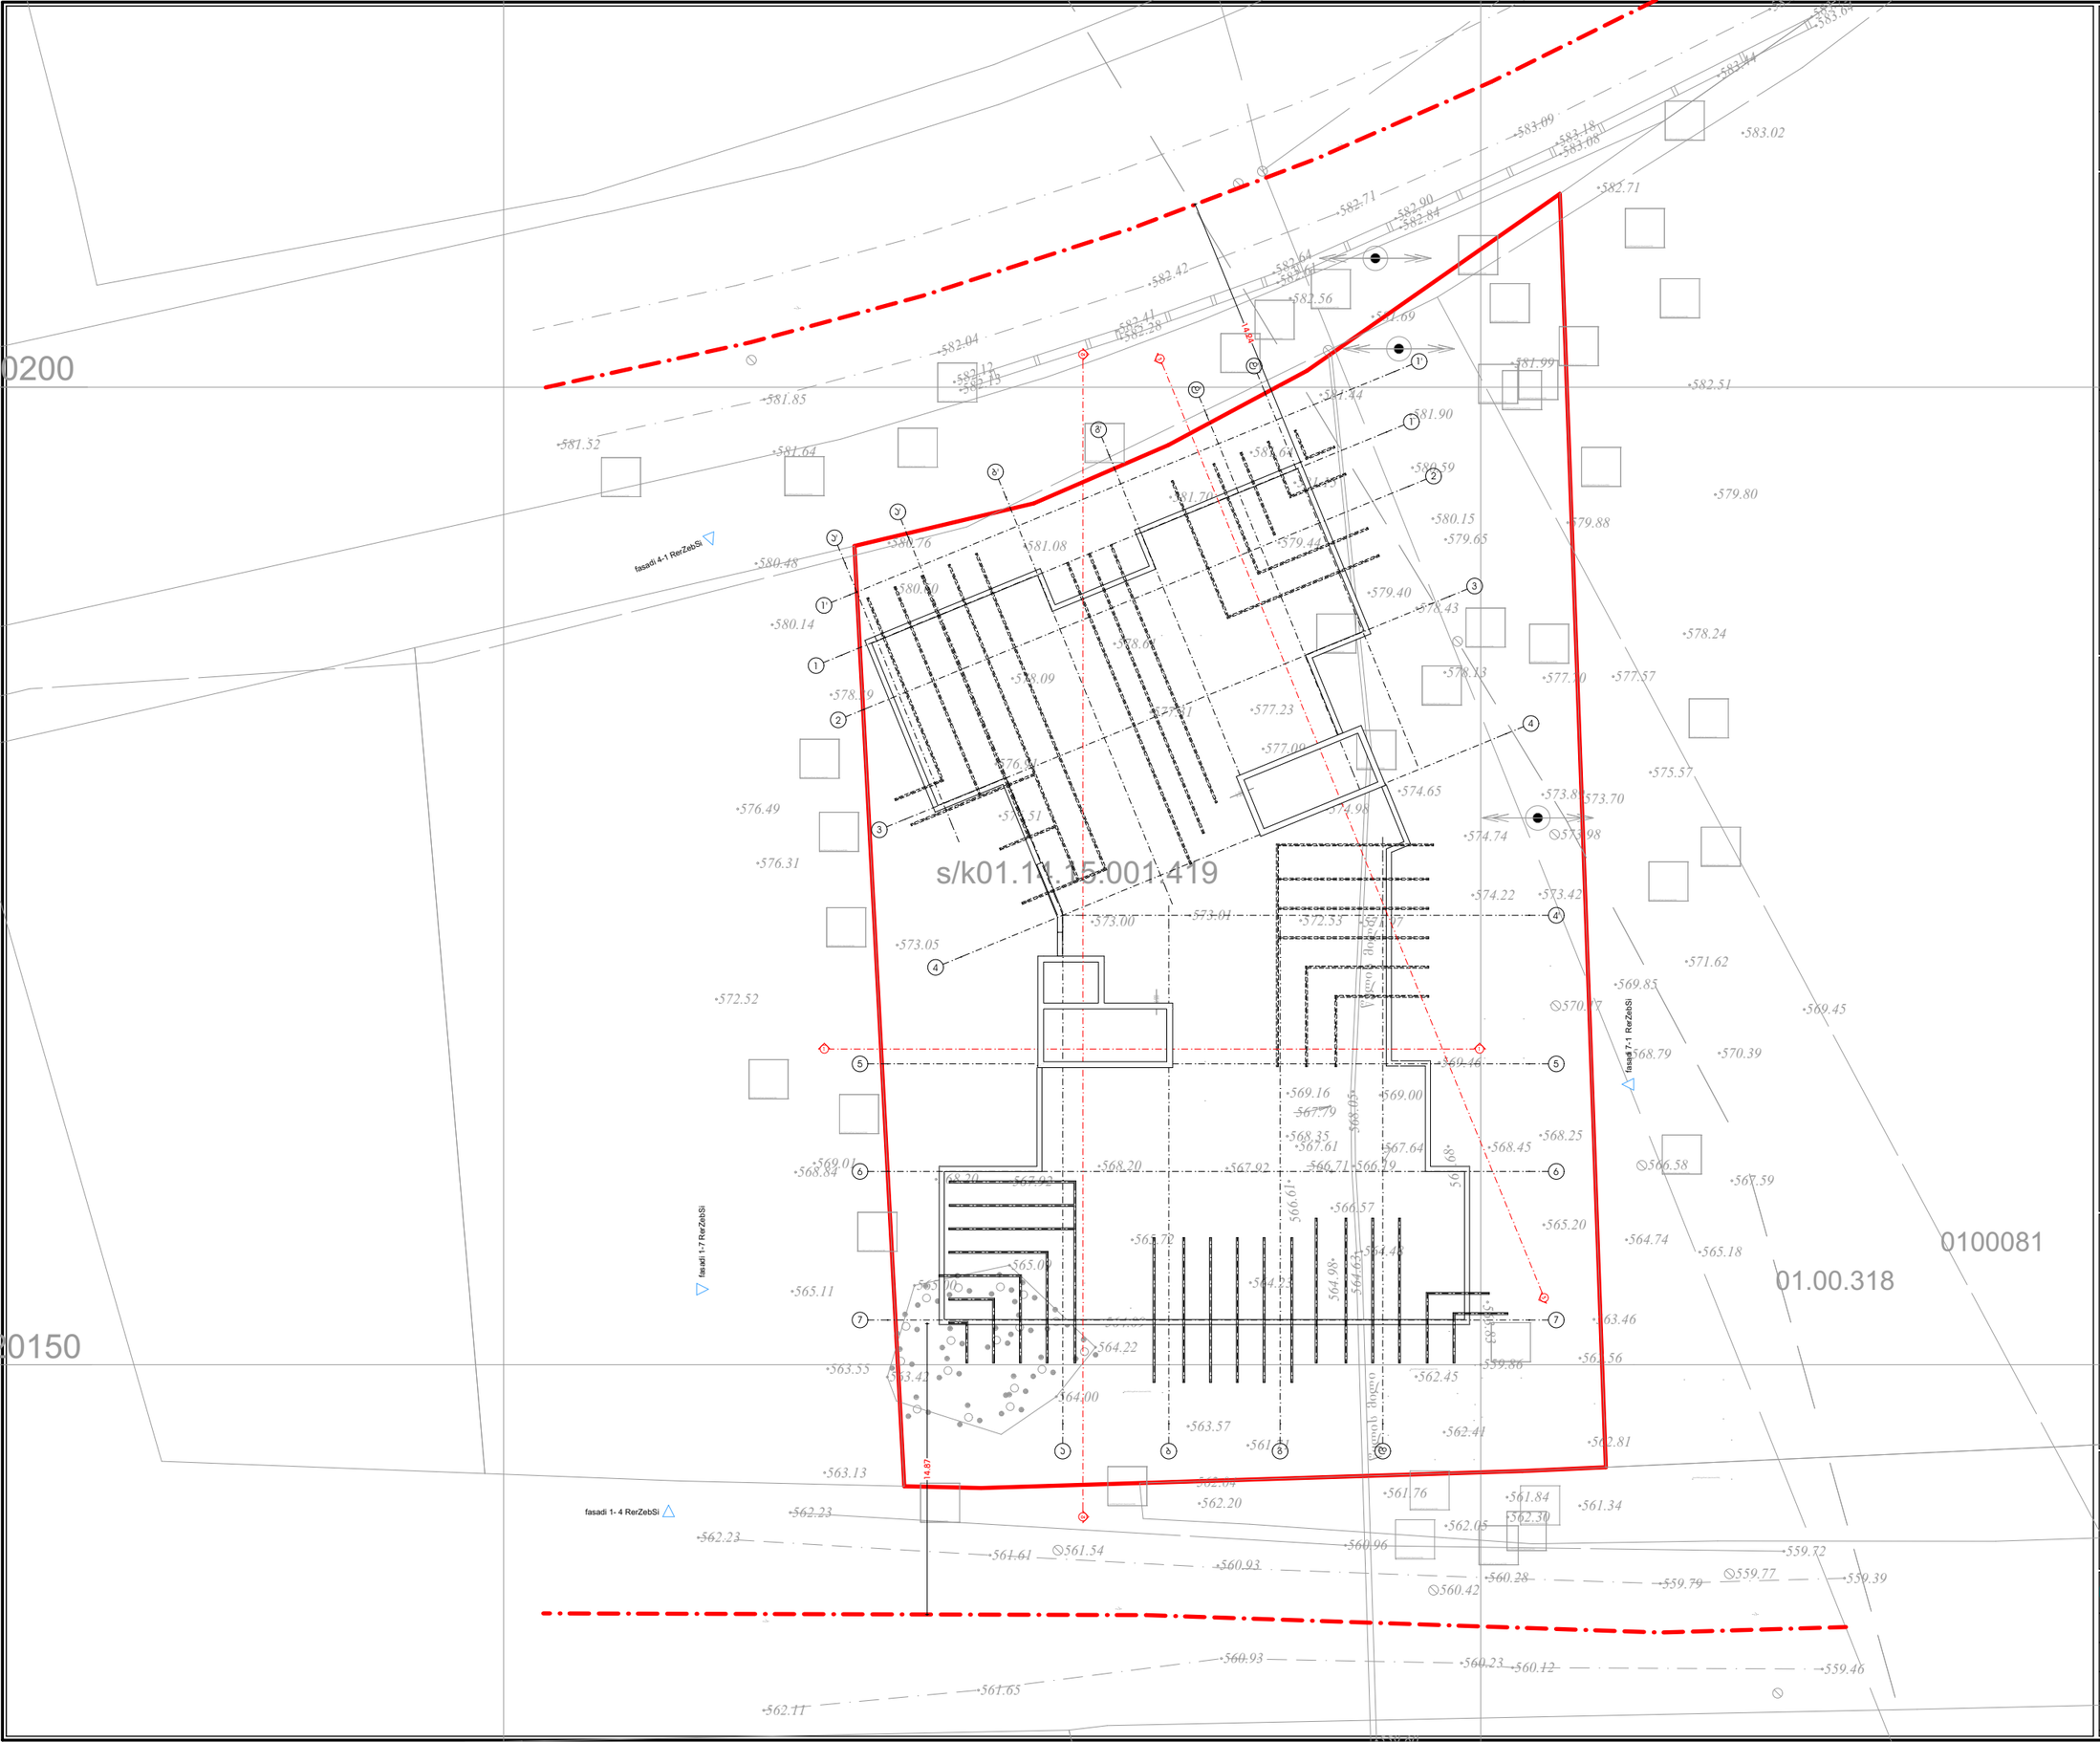

A3 Architects
Urban planning & Architecture

თანამდებობა	ბჭახი	ხელმოწერა
დიზაინერი		
მთ.არქიტექტორი		
არქიტექტორი		

A3 ARCHITECTS LLC

პროექტის ლეგენდა

- საპროექტო მიწის ნაკვეთი
- საპროექტო საზღვრები
- ჩებეკიჩების ხაზი

ნახაზის სახელწოდება

შტოჩყ

ნახაზის მონაცემები

მასშტაბი	ფორმატი	თარიღი
1:300	A3	03/2021
სტადია	ბვეხდი	ბვეხდები
	A.01.1	