


A3 Architects
Urban planning & Architecture

| | | |
|---|---|---|
| თანამდებობა | ფეხი | ხელმოწერა |
| დიზაინერი | | |
| მთ.არქიტექტორი | | |
| არქიტექტორი | | |

ვიზირებით ელ.ხელმოწერები

საპროექტო მიწის ნაკვეთი
საპროექტო საზღვრები
ჩებეკილების ხაზი

ნახაზის სახელწოდება

ბენგებმა

ნახაზის მონაცემები

| მასშტაბი | ფორმატი | თარიღი |
|---|---|---|
| 1:300 | A3 | 03/2021 |
| სტადია | ნვეხდი | ნვეხდები |
| | A.01.1 | |

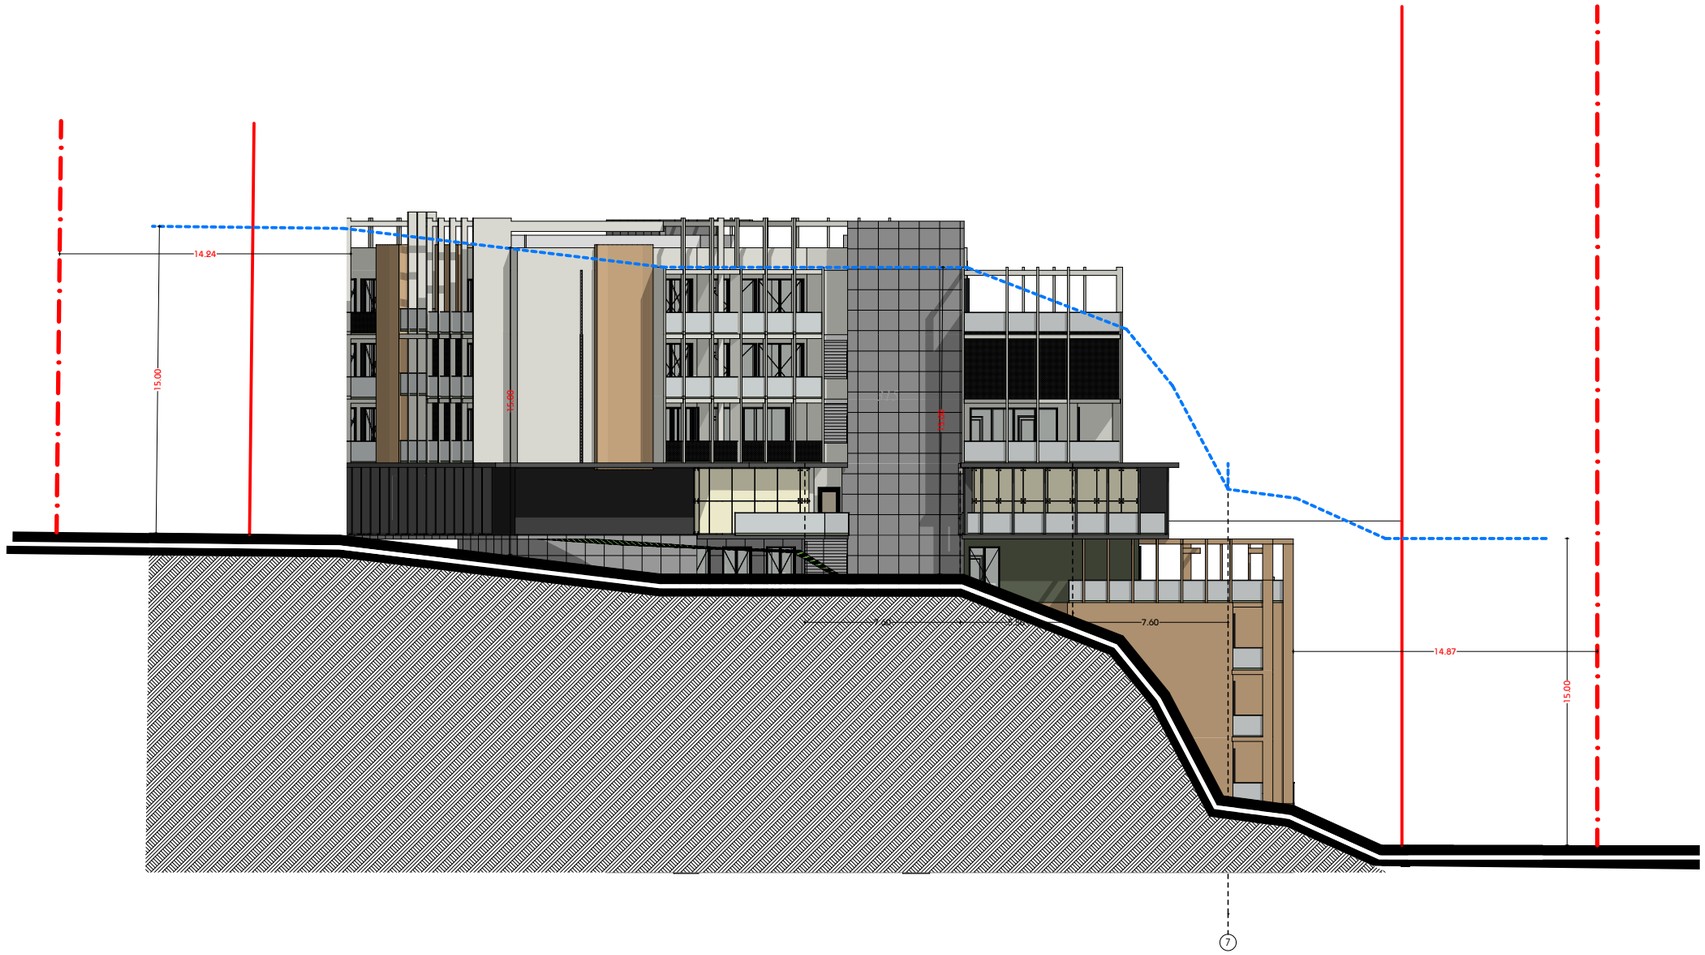


A3 Architects
Urban planning & Architecture

| | | |
|---|---|---|
| თანამდებობა | ფერი | ხელმოწერა |
| დიზაინერი | | |
| მთ.არქიტექტორი | | |
| არქიტექტორი | | |

ვიზირებით

- საპროექტო მიწის ნაკვეთი
- საპროექტო საზღვრები
- ჩებეკიჩების ხაზი

## ნახაზის სახელწოდება

მაქსიმალური სიმაღლის განსაზღვრა

## ნახაზის მონაცემები

| მასშტაბი | ფორმატი | თარიღი |
|---|---|---|
| 1:300 | A3 | 03/2021 |
| სტადია | ფურცელი | ფურცლები |
| | A.01.2 | |