საქართველო

ქ. თბილისი, გოთუას ქ. №7 (ს/კ 01.10.13.003.049): შპს "თ. და კ. რესტორნები": (ი/დ : 204909180): საკუთრებაში არსებული 2278კვ.მ. არასასოფლო-სამეურნეო დანიშნულების მიწის ნაკვეთის და მისი მიმდებარე ტერიტორიის

ტოპოგრაფიული გეგმა

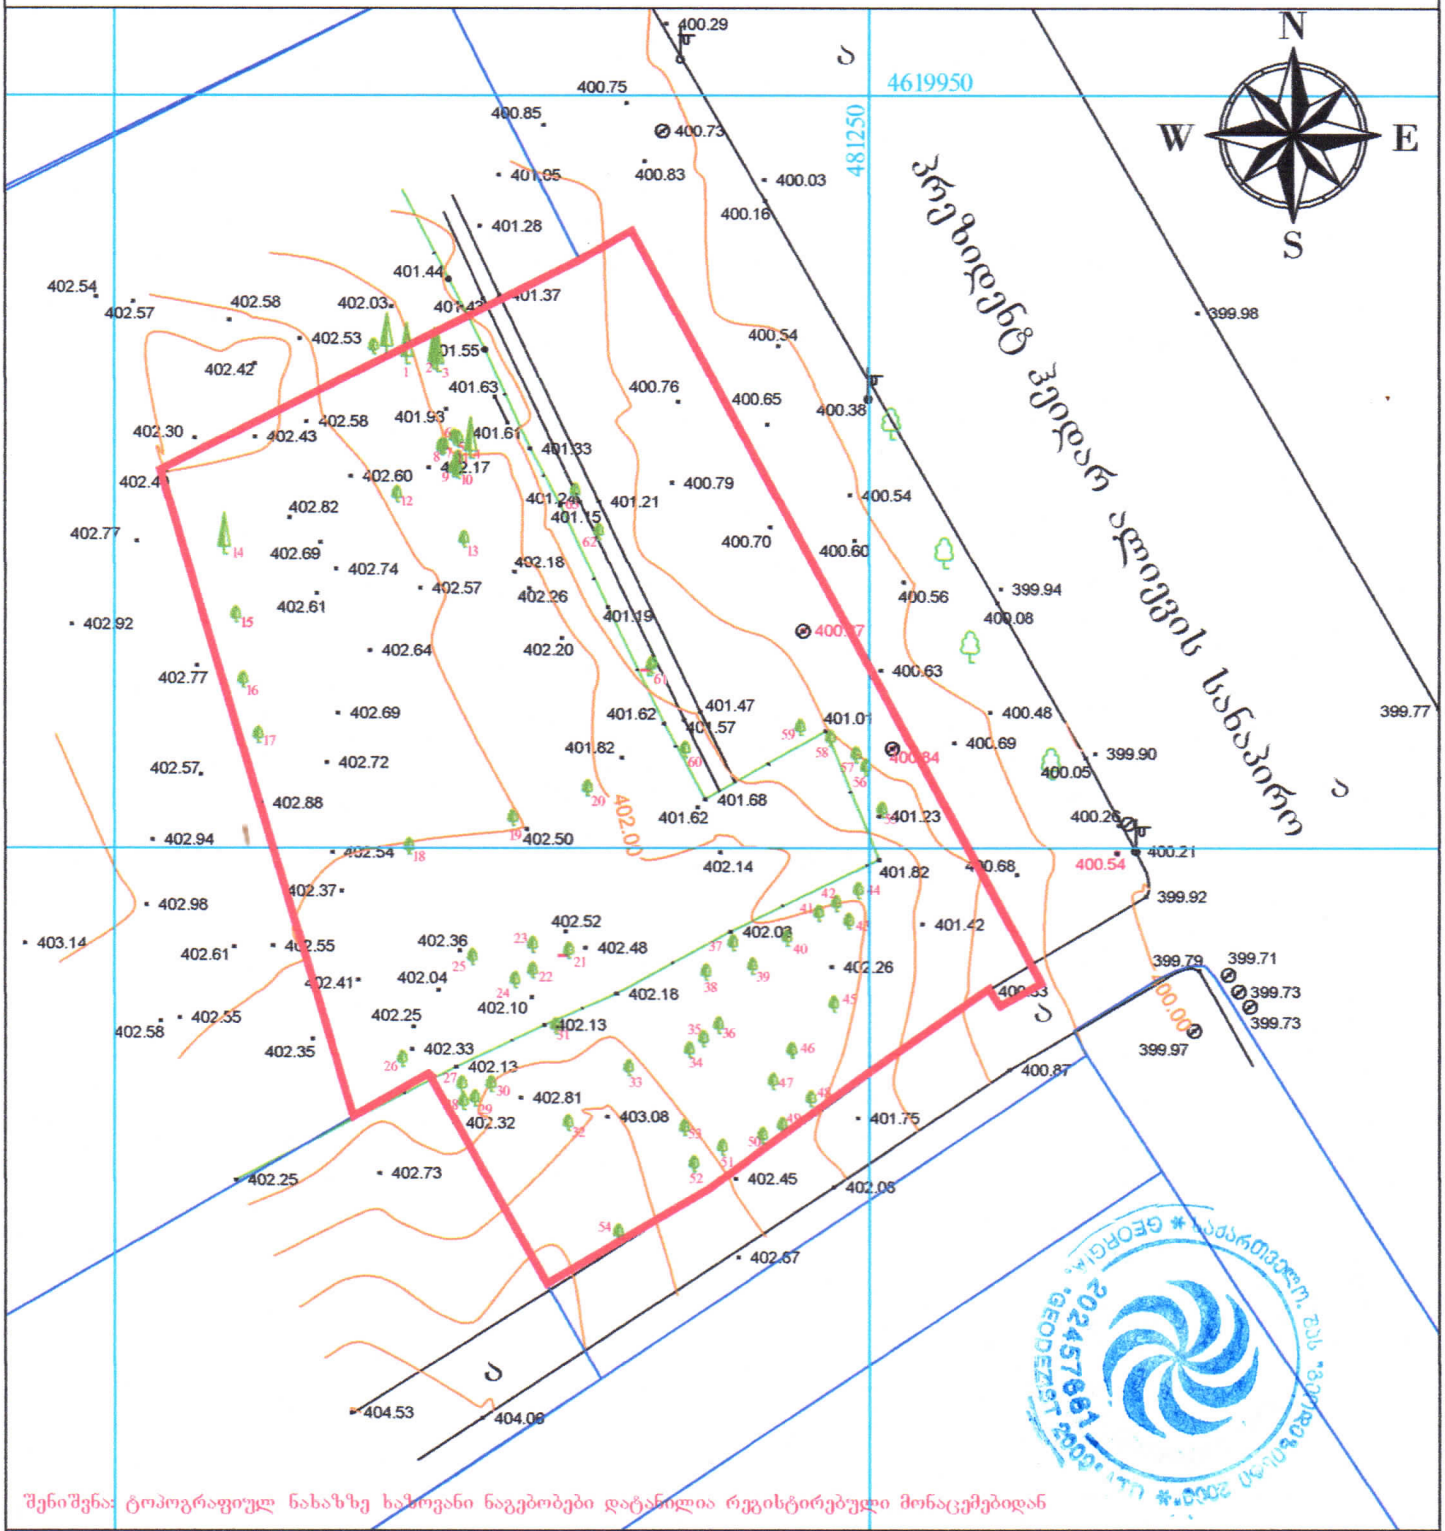

შენიშვნა: ტოპოგრაფიულ ნახაზზე ხაზოვანი ნაგებობები დატანილია რეგისტრირებული მონაცემებიდან

ნაკვეთის საზღვრები მითითებულია დამკვეთის მიერ

- არასაცხოვრებელი შენობა
- საცხოვრებელი შენობა
- შენებადი ნაგებობა
- ფარდული
- ბორდიური
- ღობე
- კედელი
- რკინიგზა
- მაღალი ძაბვის ელექტრო გადამცემი ხაზი
- ხეები
- სამეთვალყურეო ჭები
- რეზერვუარი
- სატრანსფორმატორო ჯიხური
- რელეკუთხი
- UTM (საერთაშორისო) სისტემის კოორდინატები

შ.პ.ს. "გეოდეზისტი2009"		
მისამართი: ქ. თბილისი, შარტავას, ჭიჭა №14 ტ: 591 68 80 11		
დირექტორი		მ.გეგელია
შემსრულა		მ.გეგელია
მასშტაბი 1:500	გაიცა:	30.08.2023წ

gengegma



ARCHITECTONICS	quCa: al.yazbegis 12a qalaqi: Tbilisi qveyana: saqarTvelo safosto kodi: 0160	proeqtis statusi: arqiteqturuli nawili Semsrulebeli: b. dvali l. alaviZe	proeqtis dasaxeleba: q. Tbilisi, quCa goTua, N7 (s/k 01.10.13.003.049) naxazis dasaxeleba: gengegma	masStabi: — **A3**