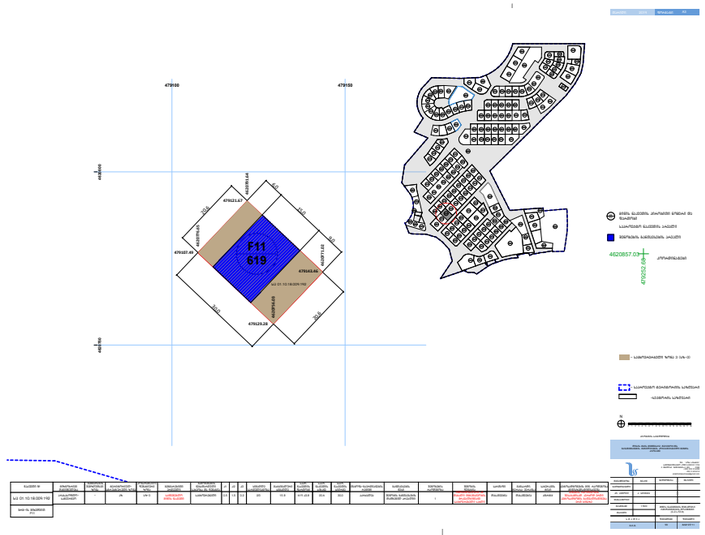

შენობის განთავსების არეალი შეთანხმებული გრგ-ს მიხედვით

შეთანხმებული გრგს განთავსების არეალი შეესაბამება სკვერიქტო შენობის ტერიტორიაზე განთავსების არეალს. საფასადე სიბრტყეები მრონიშნულია შენ-გეგმაზე

წყალანირების ქსელი

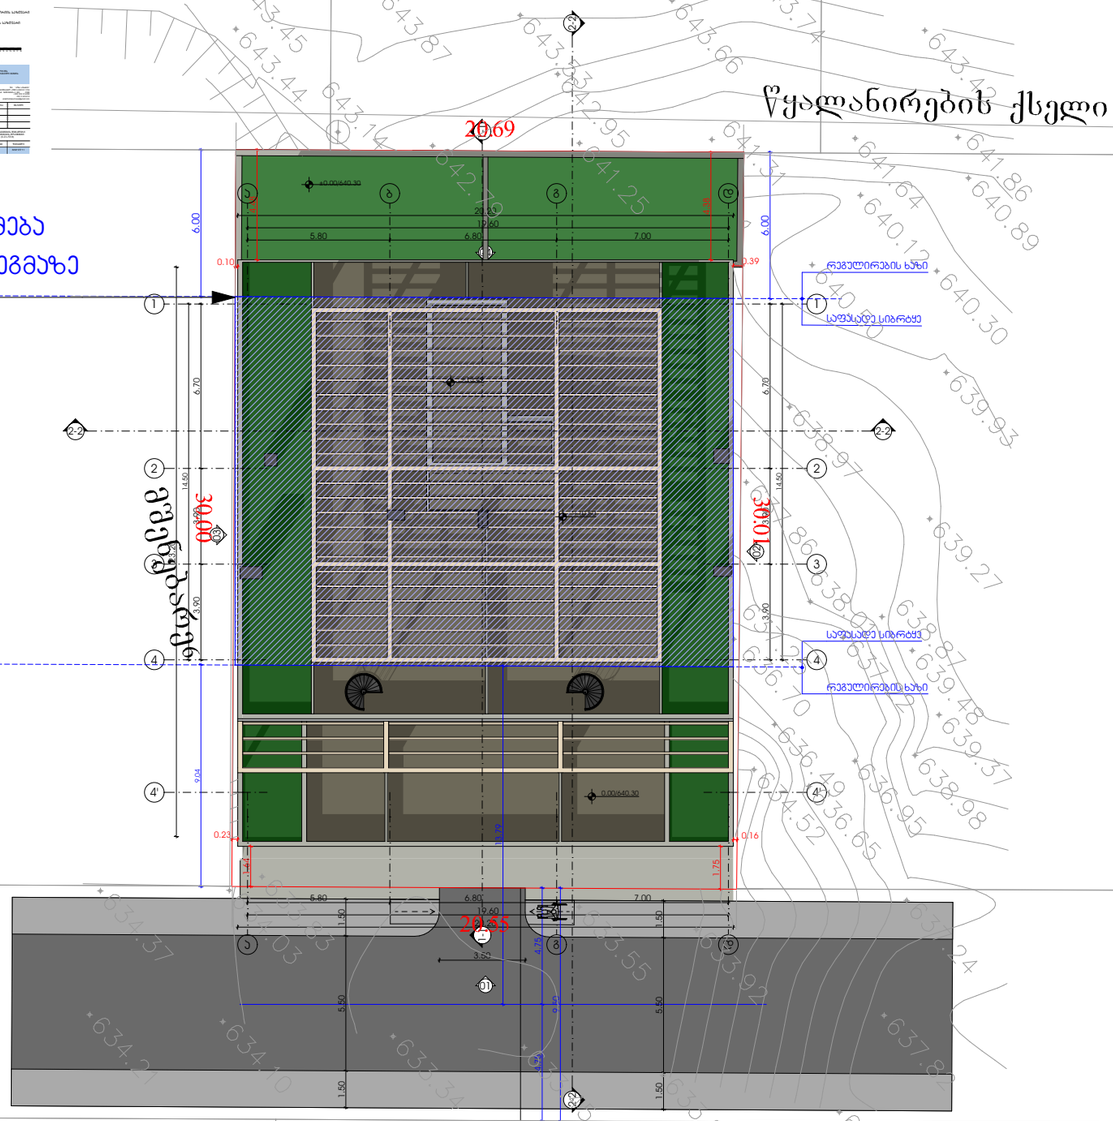

METRIC

ფუნქციური დანიშნულების სახეობა

მრავალბინიანი საცხოვრებელი სახლი

პროექტის მისამართი

ქალაქი თბილისი, ლისის ბბის მიმდებარედ, ნაკვეთი (09/103)

პრ. არქიტექტორი

ა. ურუშაძე (მთვ. არქიტექტორი)
გ. სარიშვილი (თანაავტორი)

ნახაზი

გენგეგმა

ექსპლიკაცია

ფერცელი

A3 ფორმატი

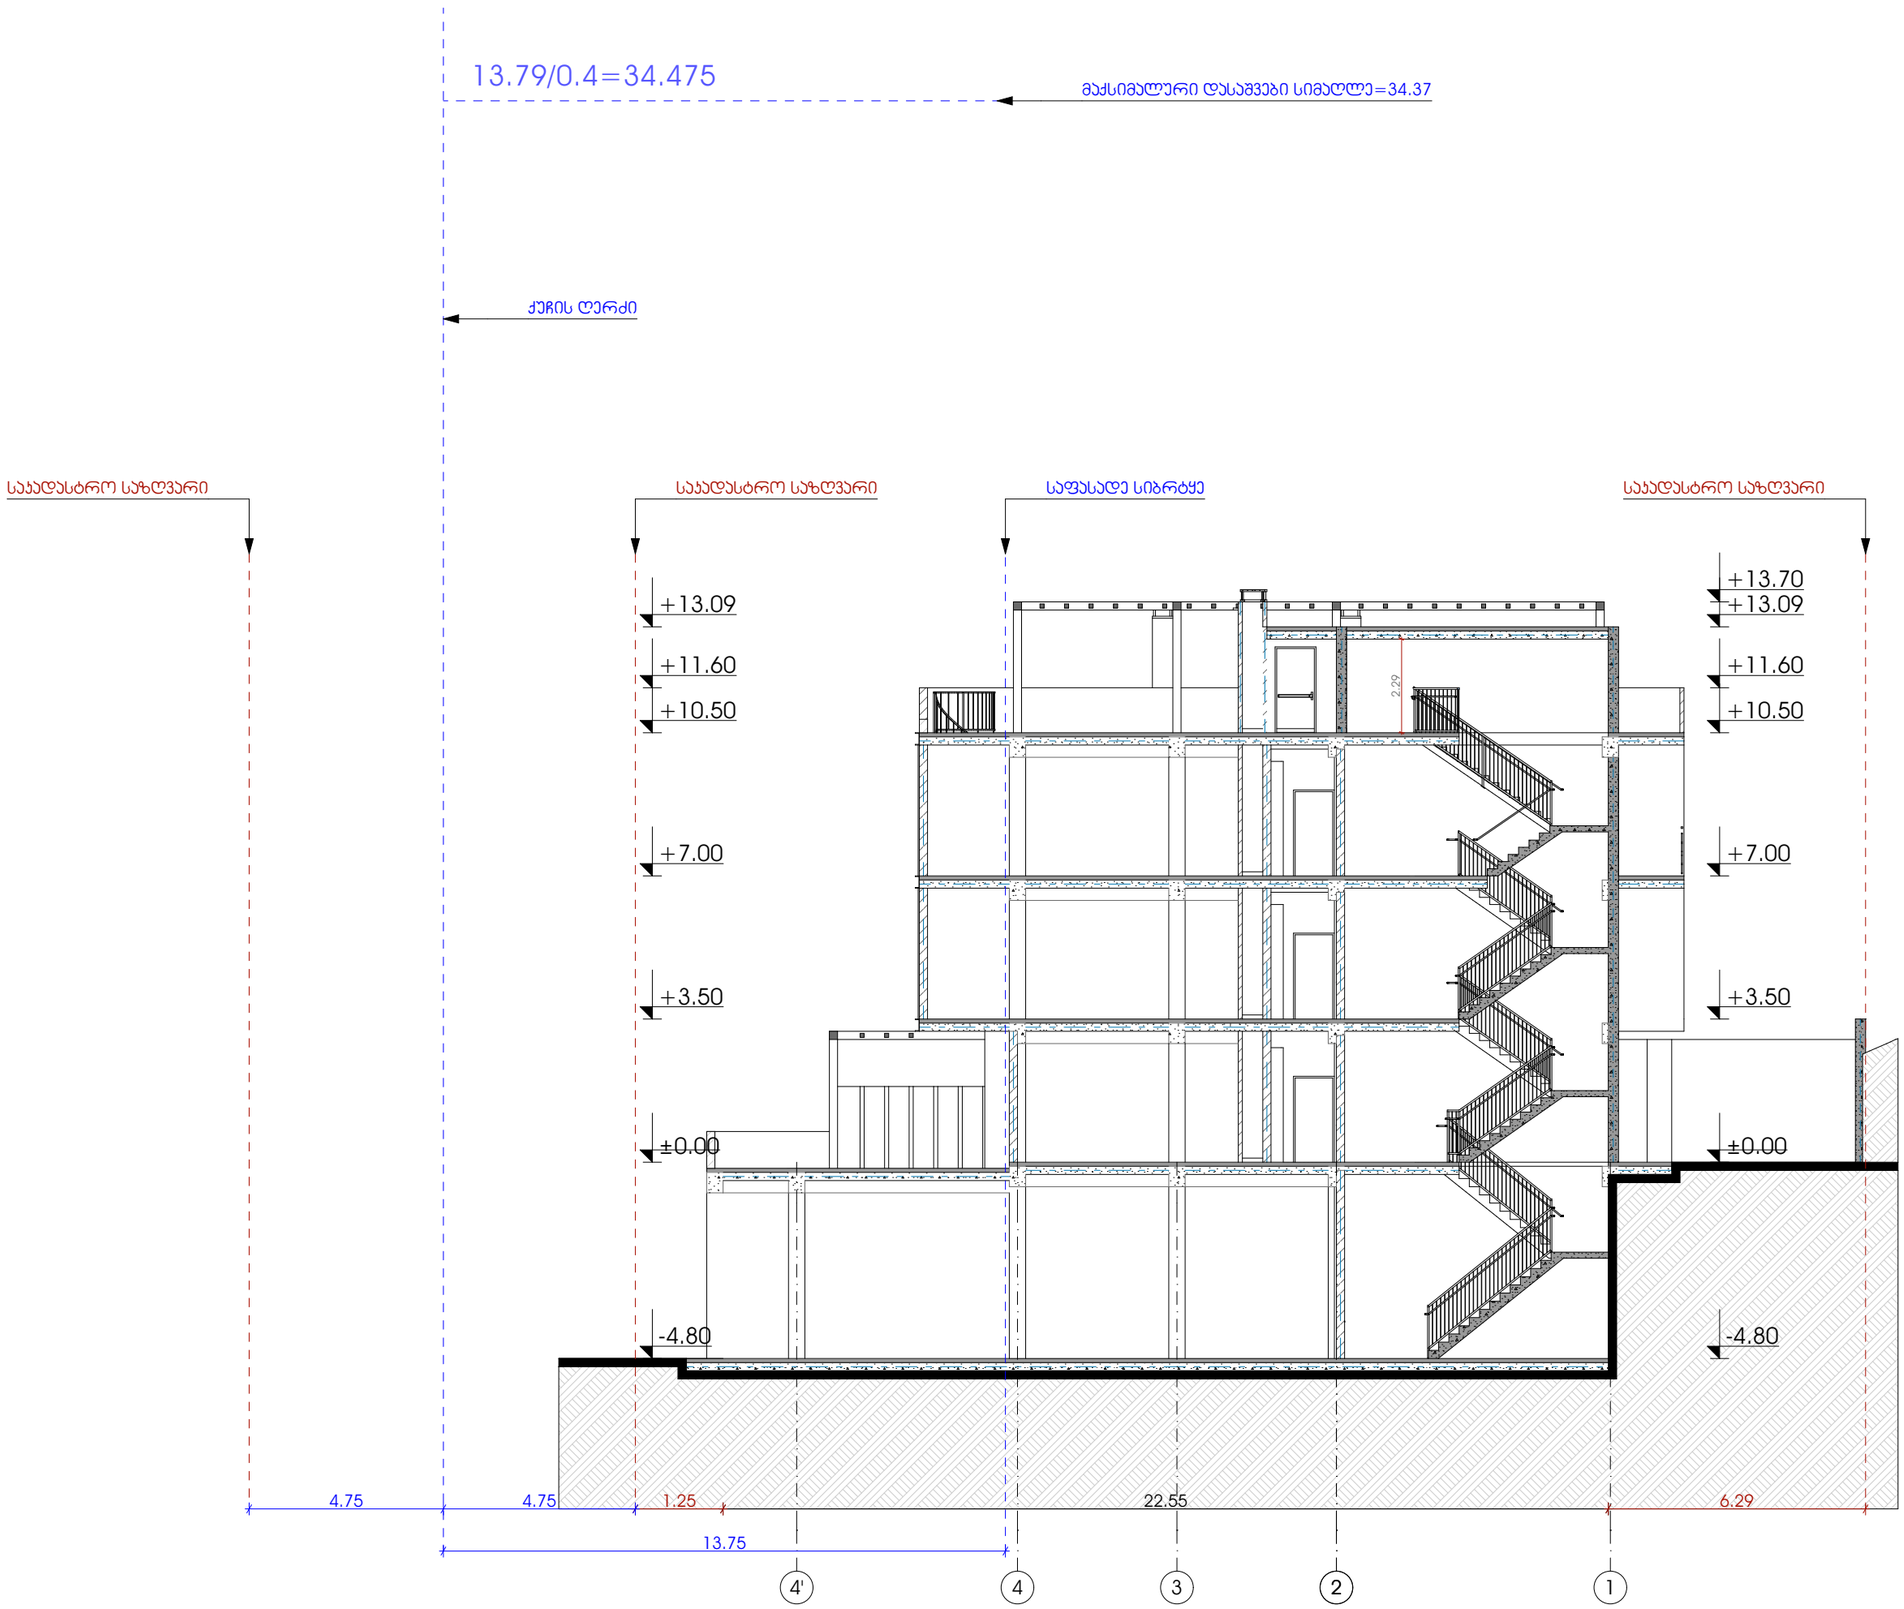

METRIC

ფუნქციური დანიშნულების სახეობა
მრავალბინიანი საცხოვრებელი სახლი

პროექტის მისამართი
ქალაქი თბილისი, ლისის ტბის მიმდებარედ, ნაკვეთი (09/103)

პრ. არქიტექტორი
ა. ურუშაძე (მთვ. არქიტექტორი)
გ. სარიშვილი (თანაავტორი)

ნახაზი
სიმაღლის სხივი

ექსპლიკაცია

ფერცელი

A3 ფორმატი