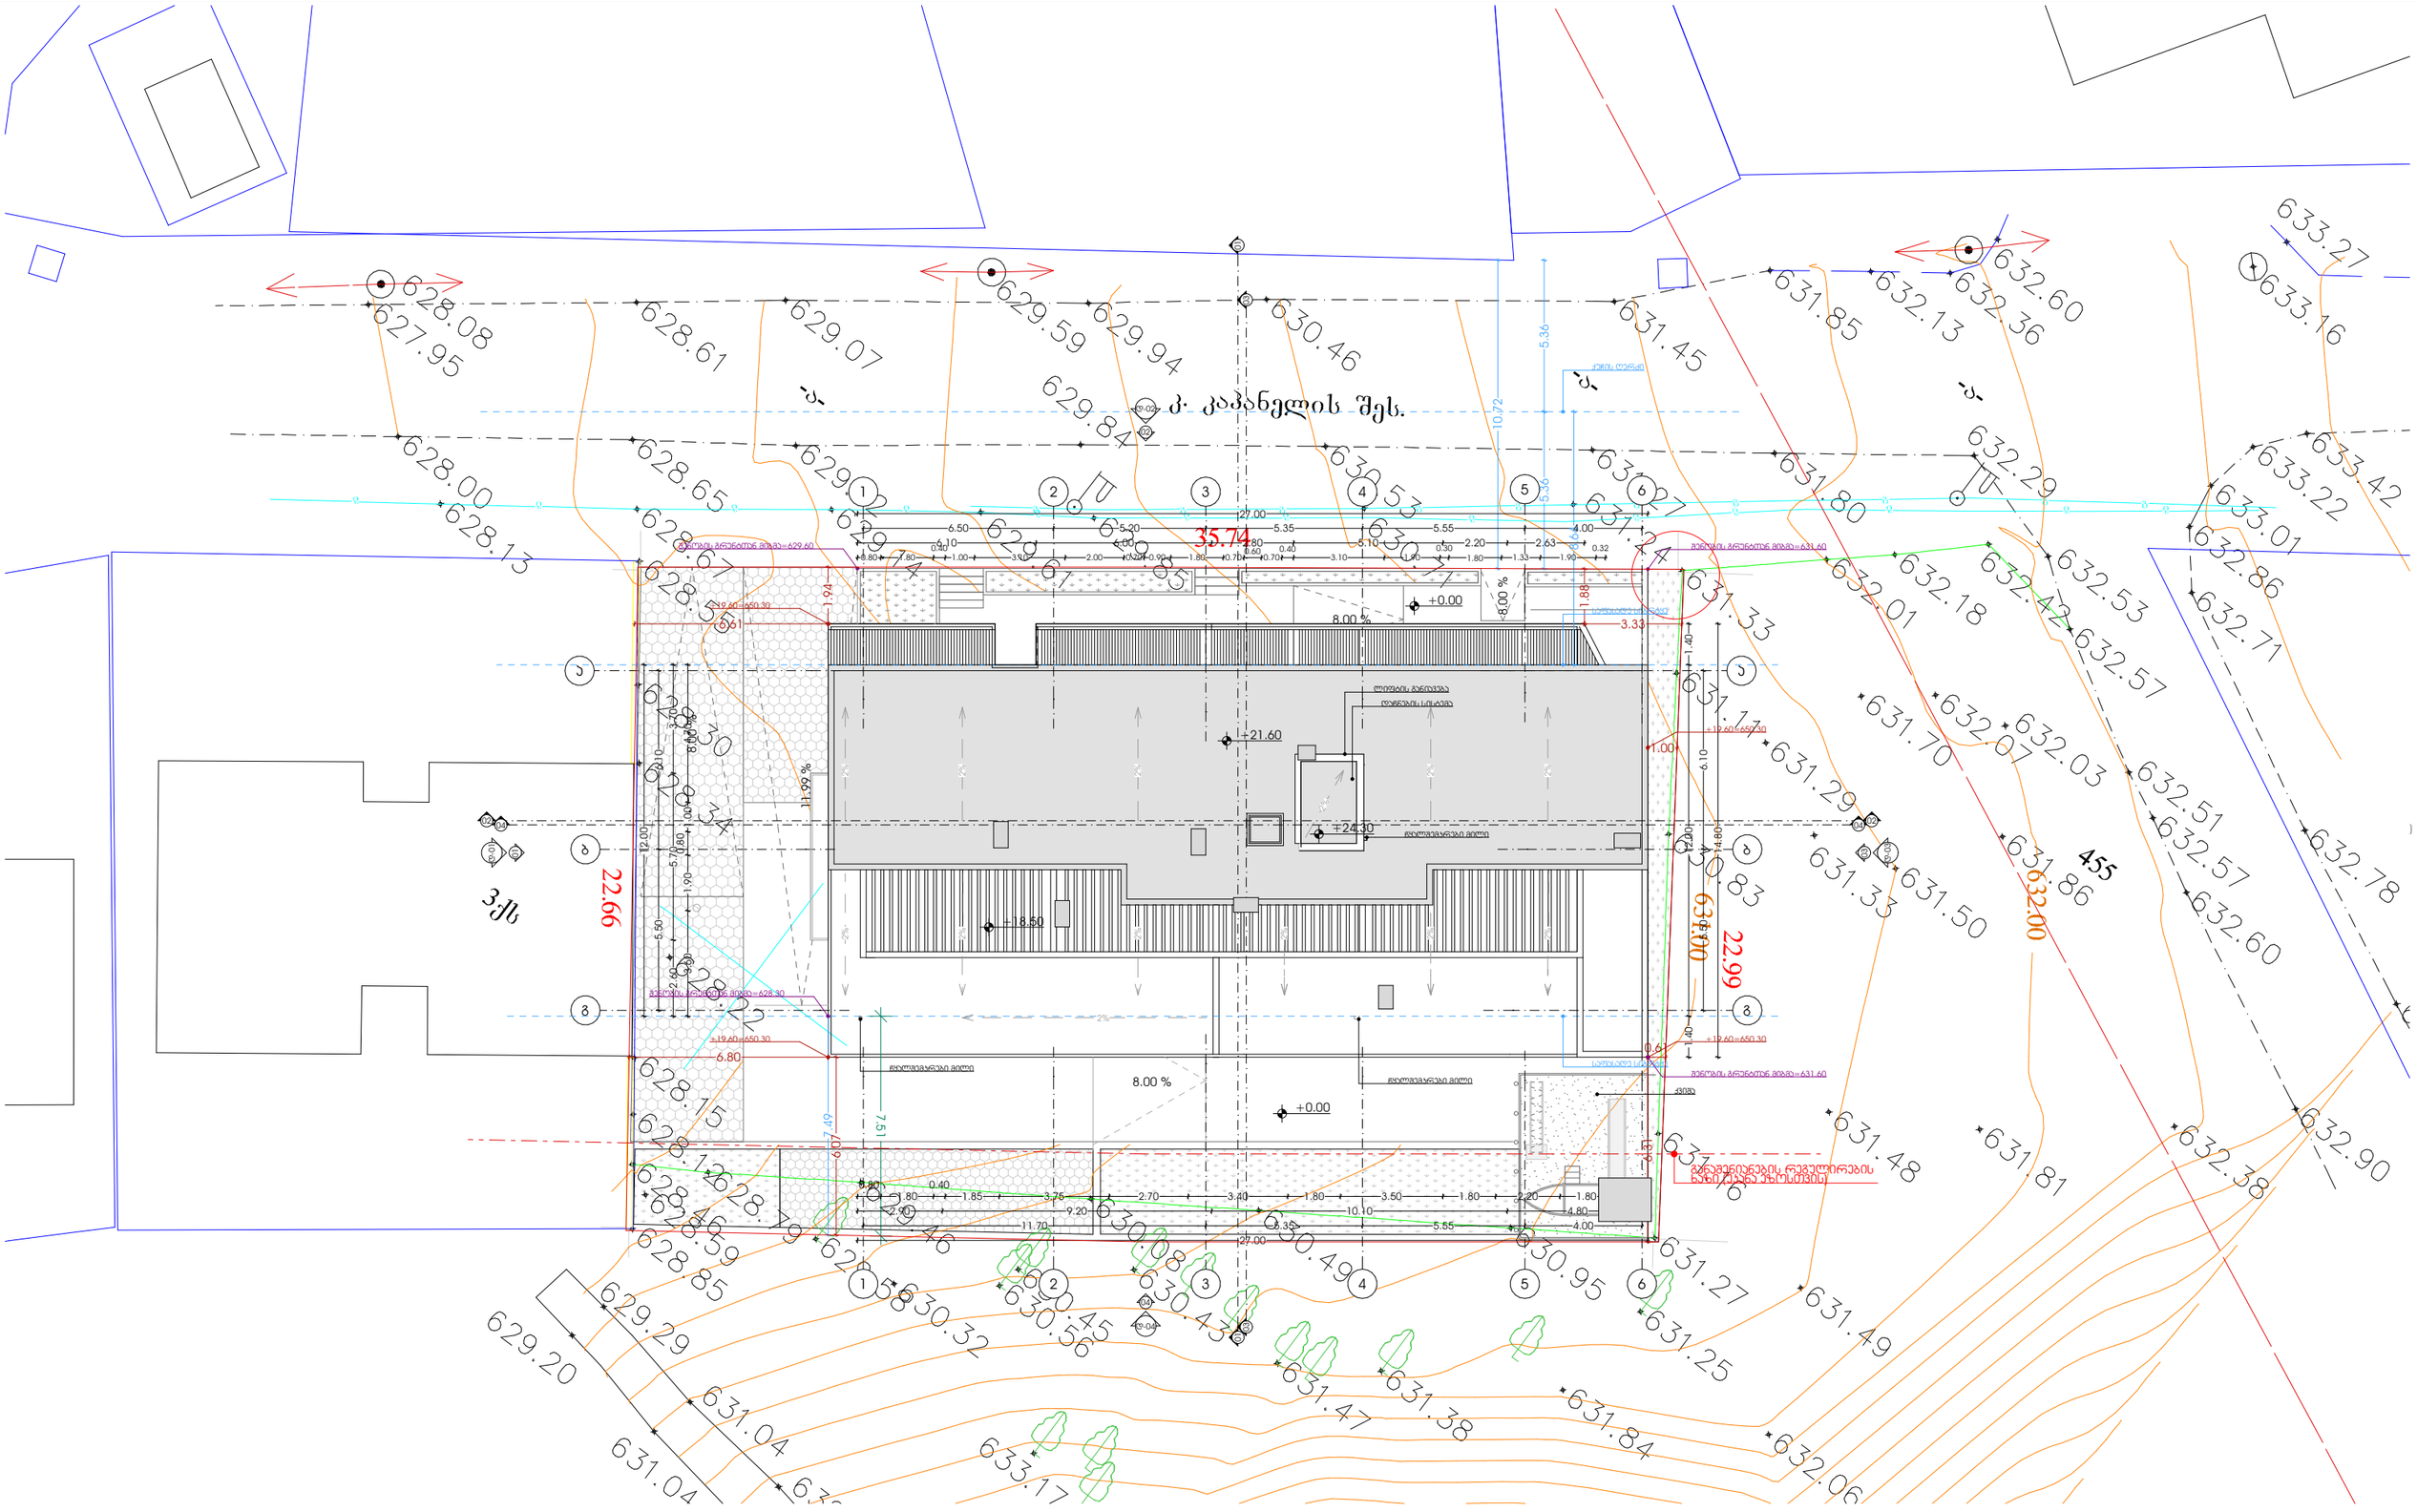

GSPublisherVersion 0.3.100.96

პროექტი

მრავალბინიანი საცხოვრებელი
სახლი

ფორმატი A3

)

პროექტის მისამართი
ქალაქი თბილისი, ნუცუბიძის IV
მ/რონკოლოგიურ ცენტრის სამხრეთ
ferdobi (sk:01.14.16.015.306)

მთავარი არქიტექტორი

კონსტანტინე ურუშაძე

თანაავტორი(ები)
გიორგი სარიშვილი

ნახაზი

მასშტაბი

-

სანდრო ხაბელაშვილი

a a

b b

g g 01 01

02 02 03 03

04 04 01

02

03

04

d-01

d-02

d-03

d-04

7.51

+18.50

5.36

8.64

7.49

6.61

1.94

6.80

6.07

0.61 6.31

1.00

3.33

1.88

10.72

5.36

+21.60

+24.30

+0.00

+0.00

6.50 5.20 5.35 5.55 4.00
0.40
1.80 0.70

0.60
0.80 1.80 1.00 3.10 2.00 0.70 0.90 0.70 1.90 1.33 1.90

0.40
3.10

0.30
1.80

0.32

14.80

5.50 6.10
1.40 12.00 1.40

11.70 5.35 5.55 4.00

1.80 3.50

0.80
1.80

0.40
1.85 3.75 2.70 3.40 1.80 2.20 1.80 1.20

5.50 6.10

3.60 1.90 0.80 1.00 4.70

12.00

2.60 5.70 3.70

27.00

6.10 6.00 2.80 5.10 2.20 2.63

27.00

2.90 9.20 10.10 4.80

ქუჩის ღერძი

საფასადე სიბრტყე

საფასადე სიბრტყე

ქვიშა

+19.60=650.30

+19.60=650.30

+19.60=650.30

+19.60=650.30

შენობის გრუნტთან mibma=629.60 შენობის გრუნტთან mibma=631.60

შენობის გრუნტთან mibma=631.60

შენობის გრუნტთან mibma=628.30

დაწნების სისტემა

წყალშემკრები მილი

წყალშემკრები მილი

წყალშემკრები მილი

8.00

%

11.99

%

8.00 %

8.00 %

8.00

%

2%

2%

2%

2%

2%

2%

2%

2%

2%

2%

2%

2%

2%

1

1

4

4

5

5

6

6

2

2

3

3

განაშენიანების რეგულირების
ხაზი (უკანა ეზოსთვის)

ლიფტის განიავება

გენგეგმა