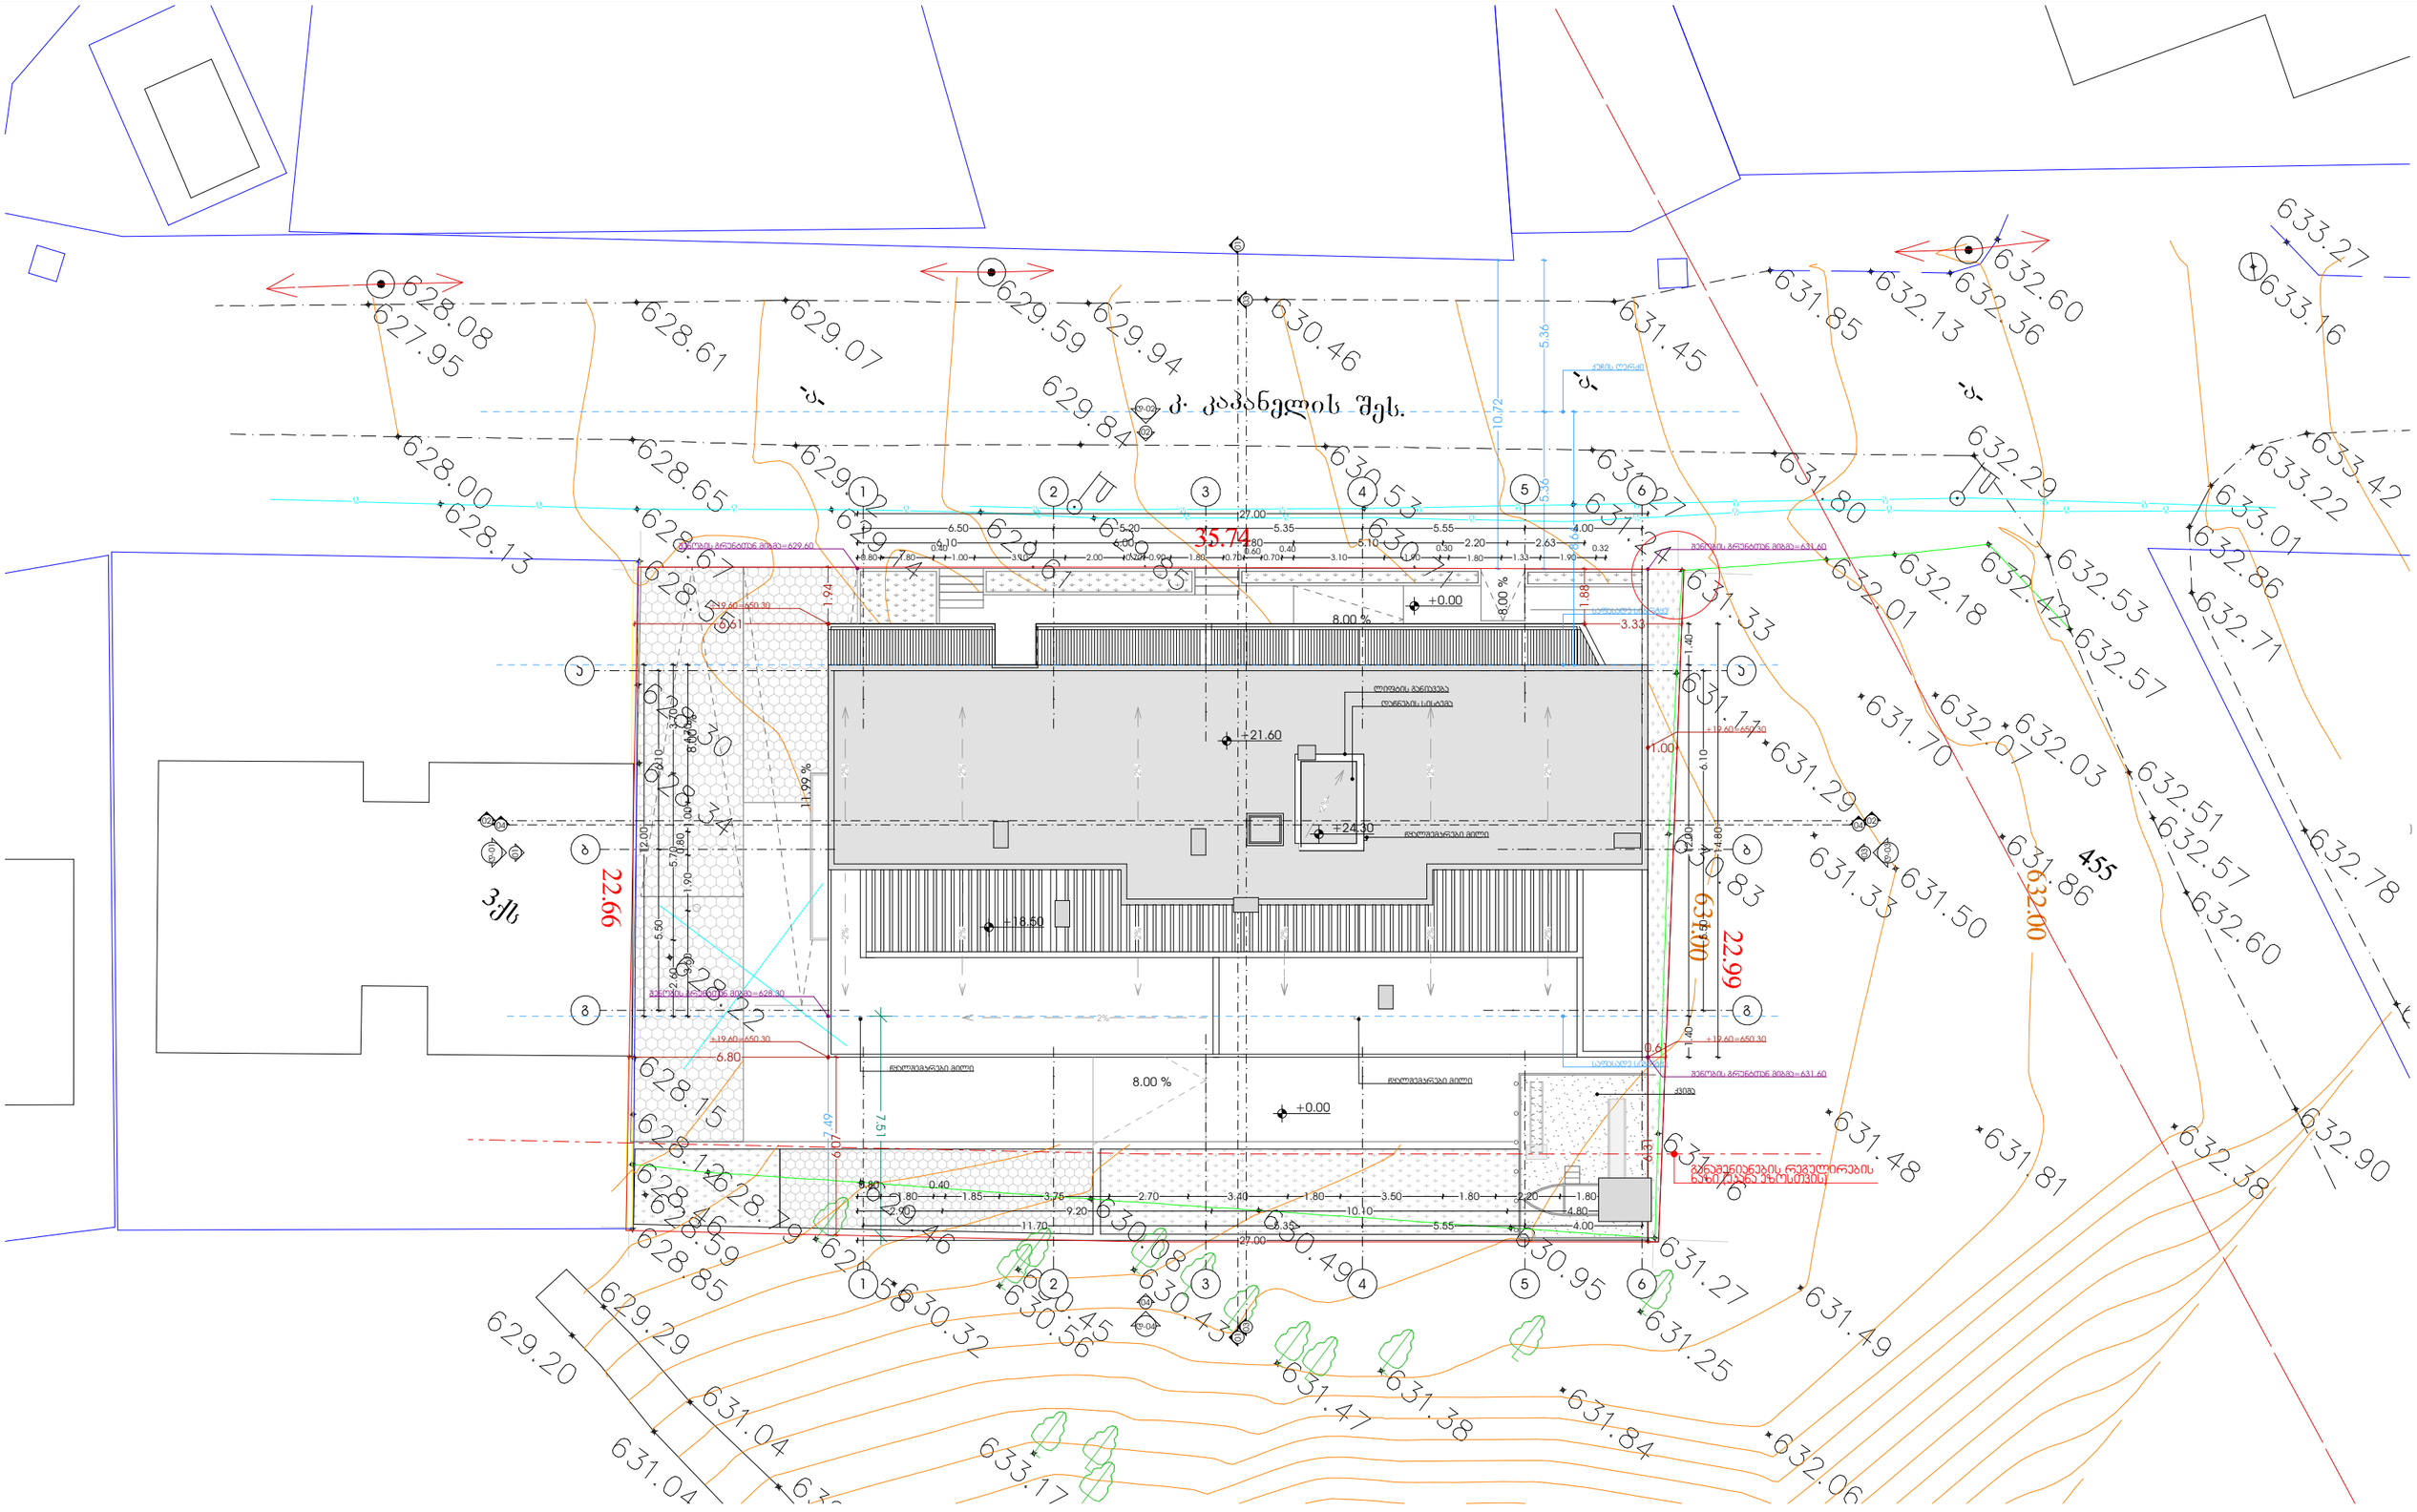
კ. კაპანელის შეს.
35.74
22.66
22.99
+0.00
+21.60
+24.30
+18.50
8.00 %
11.99 %
ელექტრო განაწილების ქვესადგური
ნაგვის ბუნკერი
ნაგვის ბუნკერის ტერასა
ნაგვის ბუნკერის ტერასა
ელექტრო განაწილების ქვესადგური
ნაგვის ბუნკერის ტერასა
ნაგვის ბუნკერის ტერასა
ნაგვის ბუნკერის ტერასა

საკადასტრო საზღვარი
საკადასტრო საზღვარი
საკადასტრო საზღვარი
საკადასტრო საზღვარი
საკადასტრო საზღვარი
საფასადე სიბრტყე
საფასადე სიბრტყე
ქუჩის ღერძი
განშენიანების რეგულირების ხაზი
+21.60
+19.60
+18.50
+15.40
+12.30
+9.20
+6.10
+3.00
±0.00=631.30
-3.00
-3.70=627.60
18.73
21.63
1.39
1.39
H=L/0.4
7.49/0.4=18.73
H=L/0.4
8.65/0.4=21.63
7.49
7.91
3.00
4.91
5.50
6.10
3.49
8.65
5.36
5.36
გ
ბ
ა

| | | |
|---|---|---|
| პროექტი<br>მრავალბინიანი საცხოვრებელი სახლი | მთავარი არქიტექტორი<br>ჯონსტანტინე ურუშაძე | ნახაზი<br>სიმაღლის სქემა |
| პროექტის მისამართი<br>ქალაქი თბილისი, ნუცუბიძის IV მ/რონჯოლოგიურ ცენტრის სამხრეთ ფერდობი (ს/ს:01.14.16.015.306) | თანაავტორი(ები)<br>გიორგი სარიშვილი<br>სანდრო ხაბელაშვილი | მასშტაბი<br>- |

ფორმატი A3