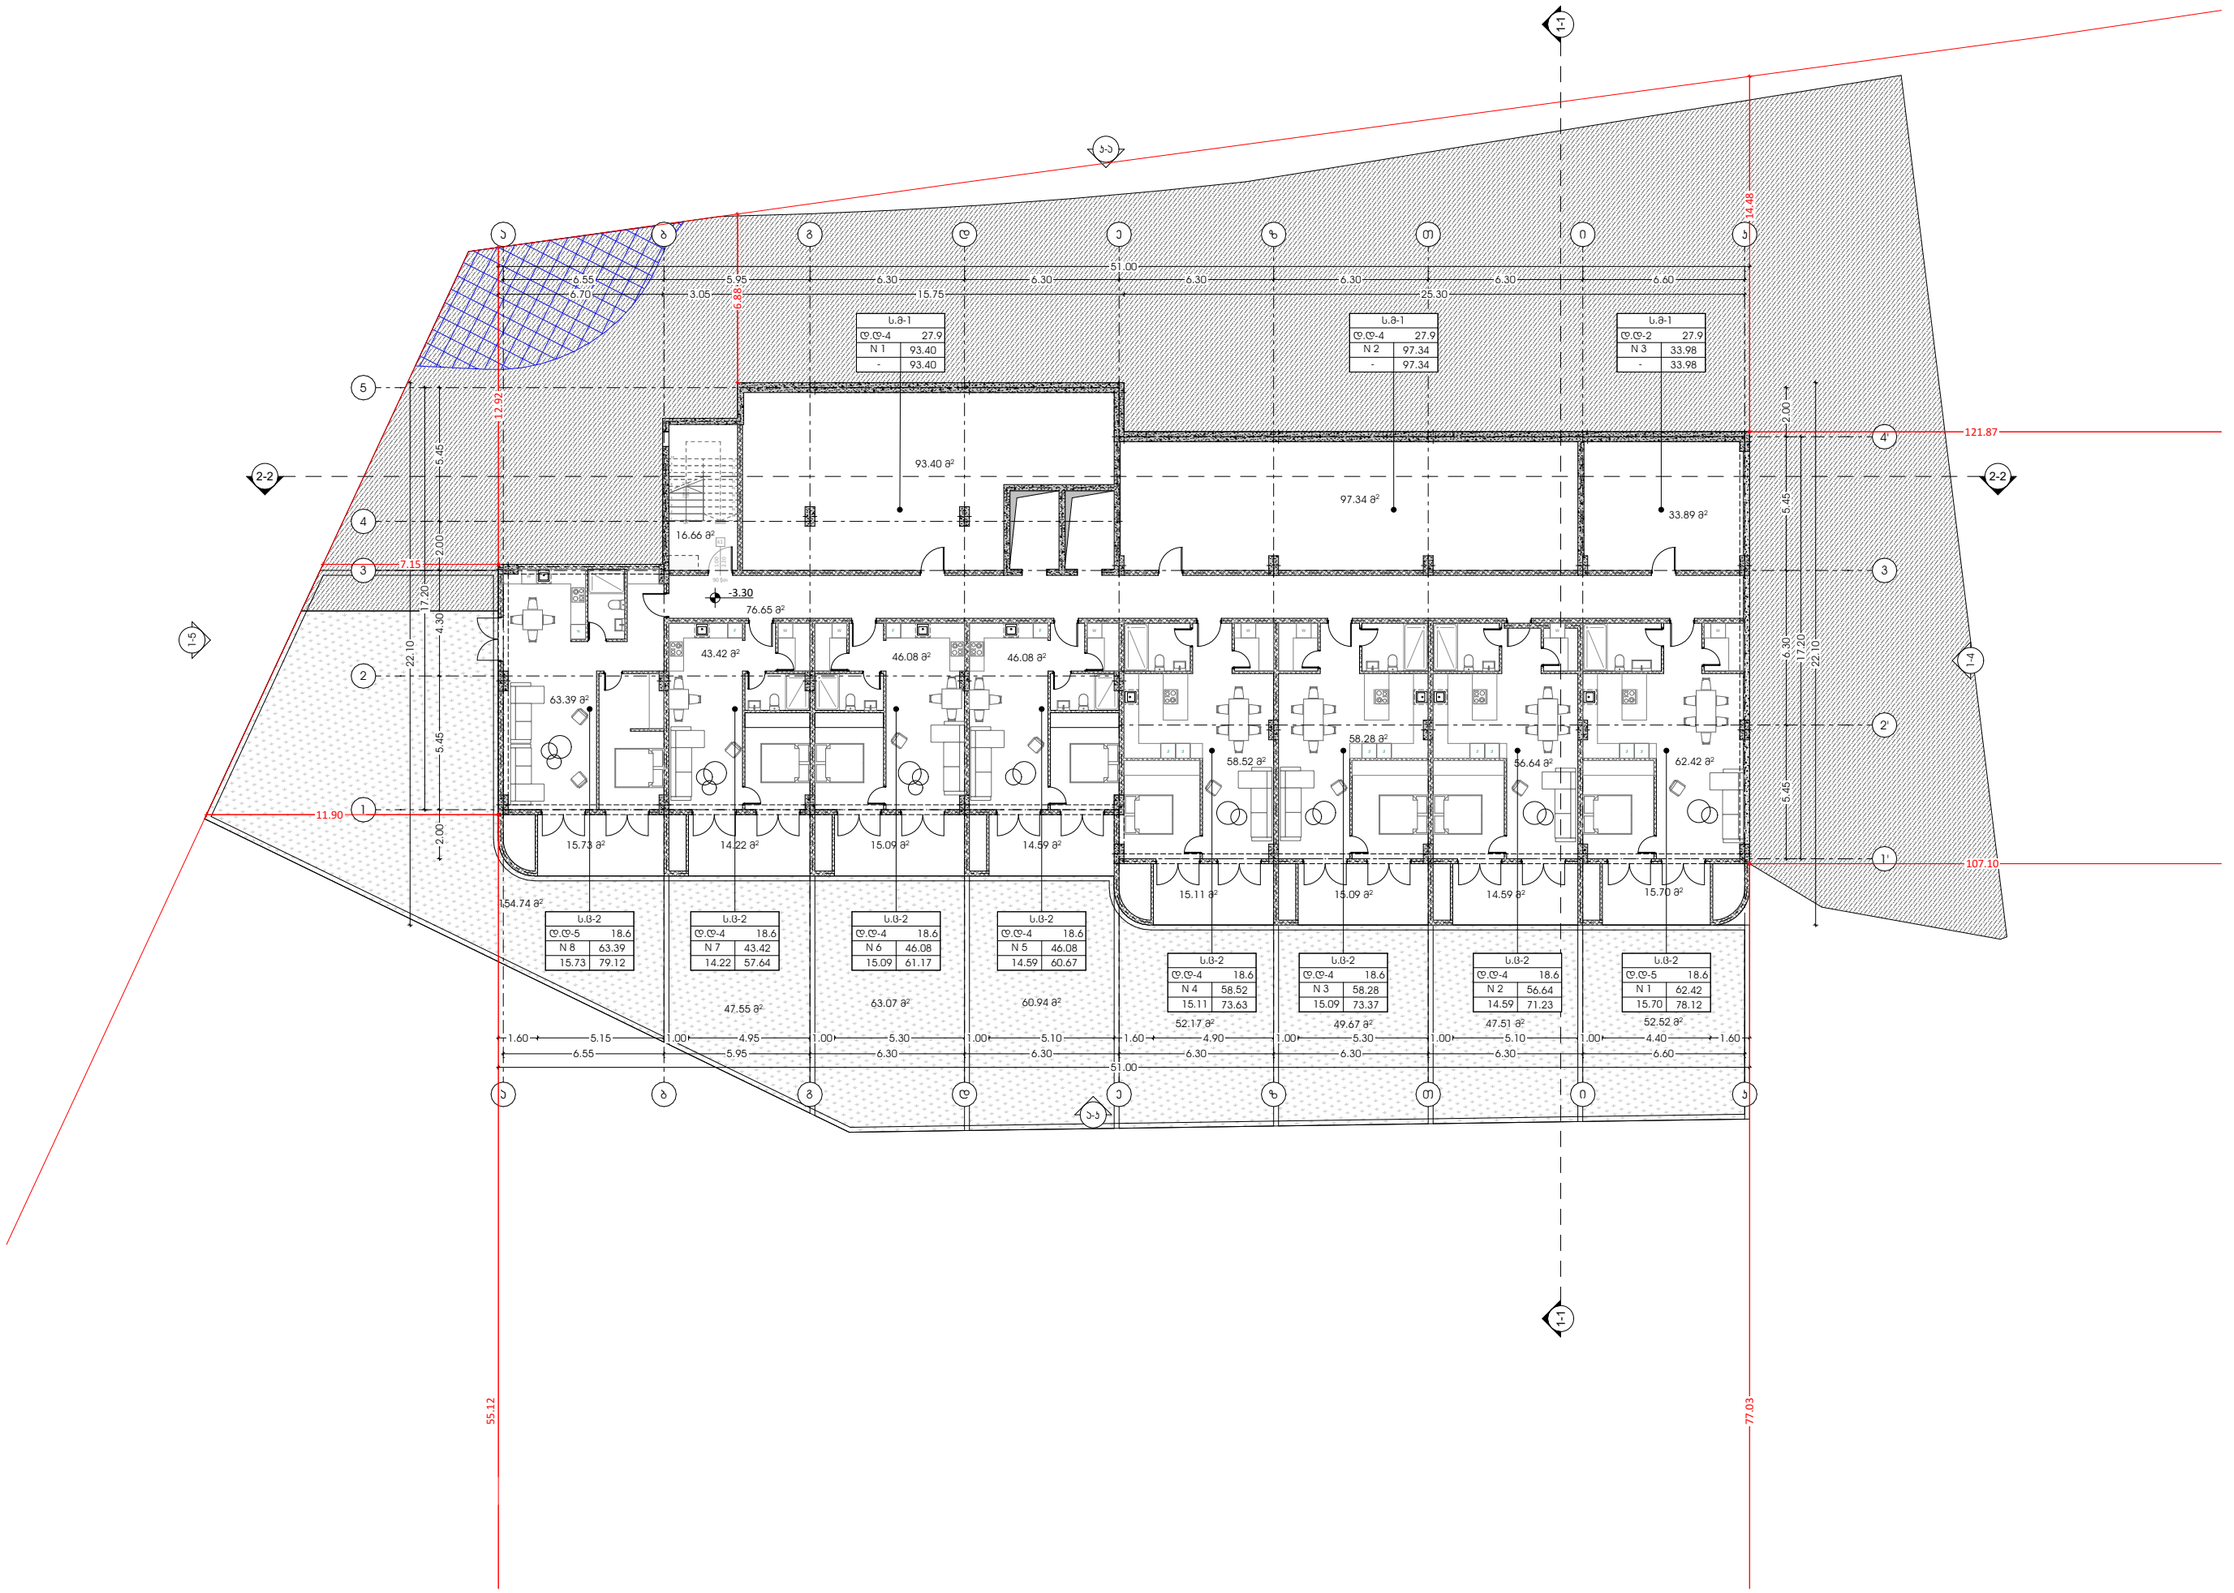

ს.ბ-1	
დ.დ-4	27.9
N 1	93.40
-	93.40

ს.ბ-1	
დ.დ-4	27.9
N 2	97.34
-	97.34

ს.ბ-1	
დ.დ-2	27.9
N 3	33.98
-	33.98

ს.ბ-2	
დ.დ-5	18.6
N 8	63.39
15.73	79.12

ს.ბ-2	
დ.დ-4	18.6
N 7	43.42
14.22	57.64

ს.ბ-2	
დ.დ-4	18.6
N 6	46.08
15.09	61.17

ს.ბ-2	
დ.დ-4	18.6
N 5	46.08
14.59	60.67

ს.ბ-2	
დ.დ-4	18.6
N 4	58.52
15.11	73.63

ს.ბ-2	
დ.დ-4	18.6
N 3	58.28
15.09	73.37

ს.ბ-2	
დ.დ-4	18.6
N 2	56.64
14.59	71.23

ს.ბ-2	
დ.დ-5	18.6
N 1	62.42
15.70	78.12

odadezeen

მისამართი: ი.გამრეკელის ქ. №35ა
ს.კ : 405379353

პროექტის მონაცემები:

ფუნქციური დანიშნულება: მრავალბინიანი საცხოვრებელი სახლი (№1 **A** ლობი)


საკადასტრო კოდი: 01.14.15.001.418

პოზიცია: სახელი გვარი | ხელმოწერა

მთ.არქიტექტორი: სოფიო ხოჯავა

არქიტექტორი: ირაკლი ჯაფარიძე

შენიშვნა:

პირობითი აღნიშვნები:


გეგმა -3.30 ნიშნულზე (არქიტექტურა)

ფურცლის ნომერი:

A.1

მასშტაბი **1:250**

5/7/2025

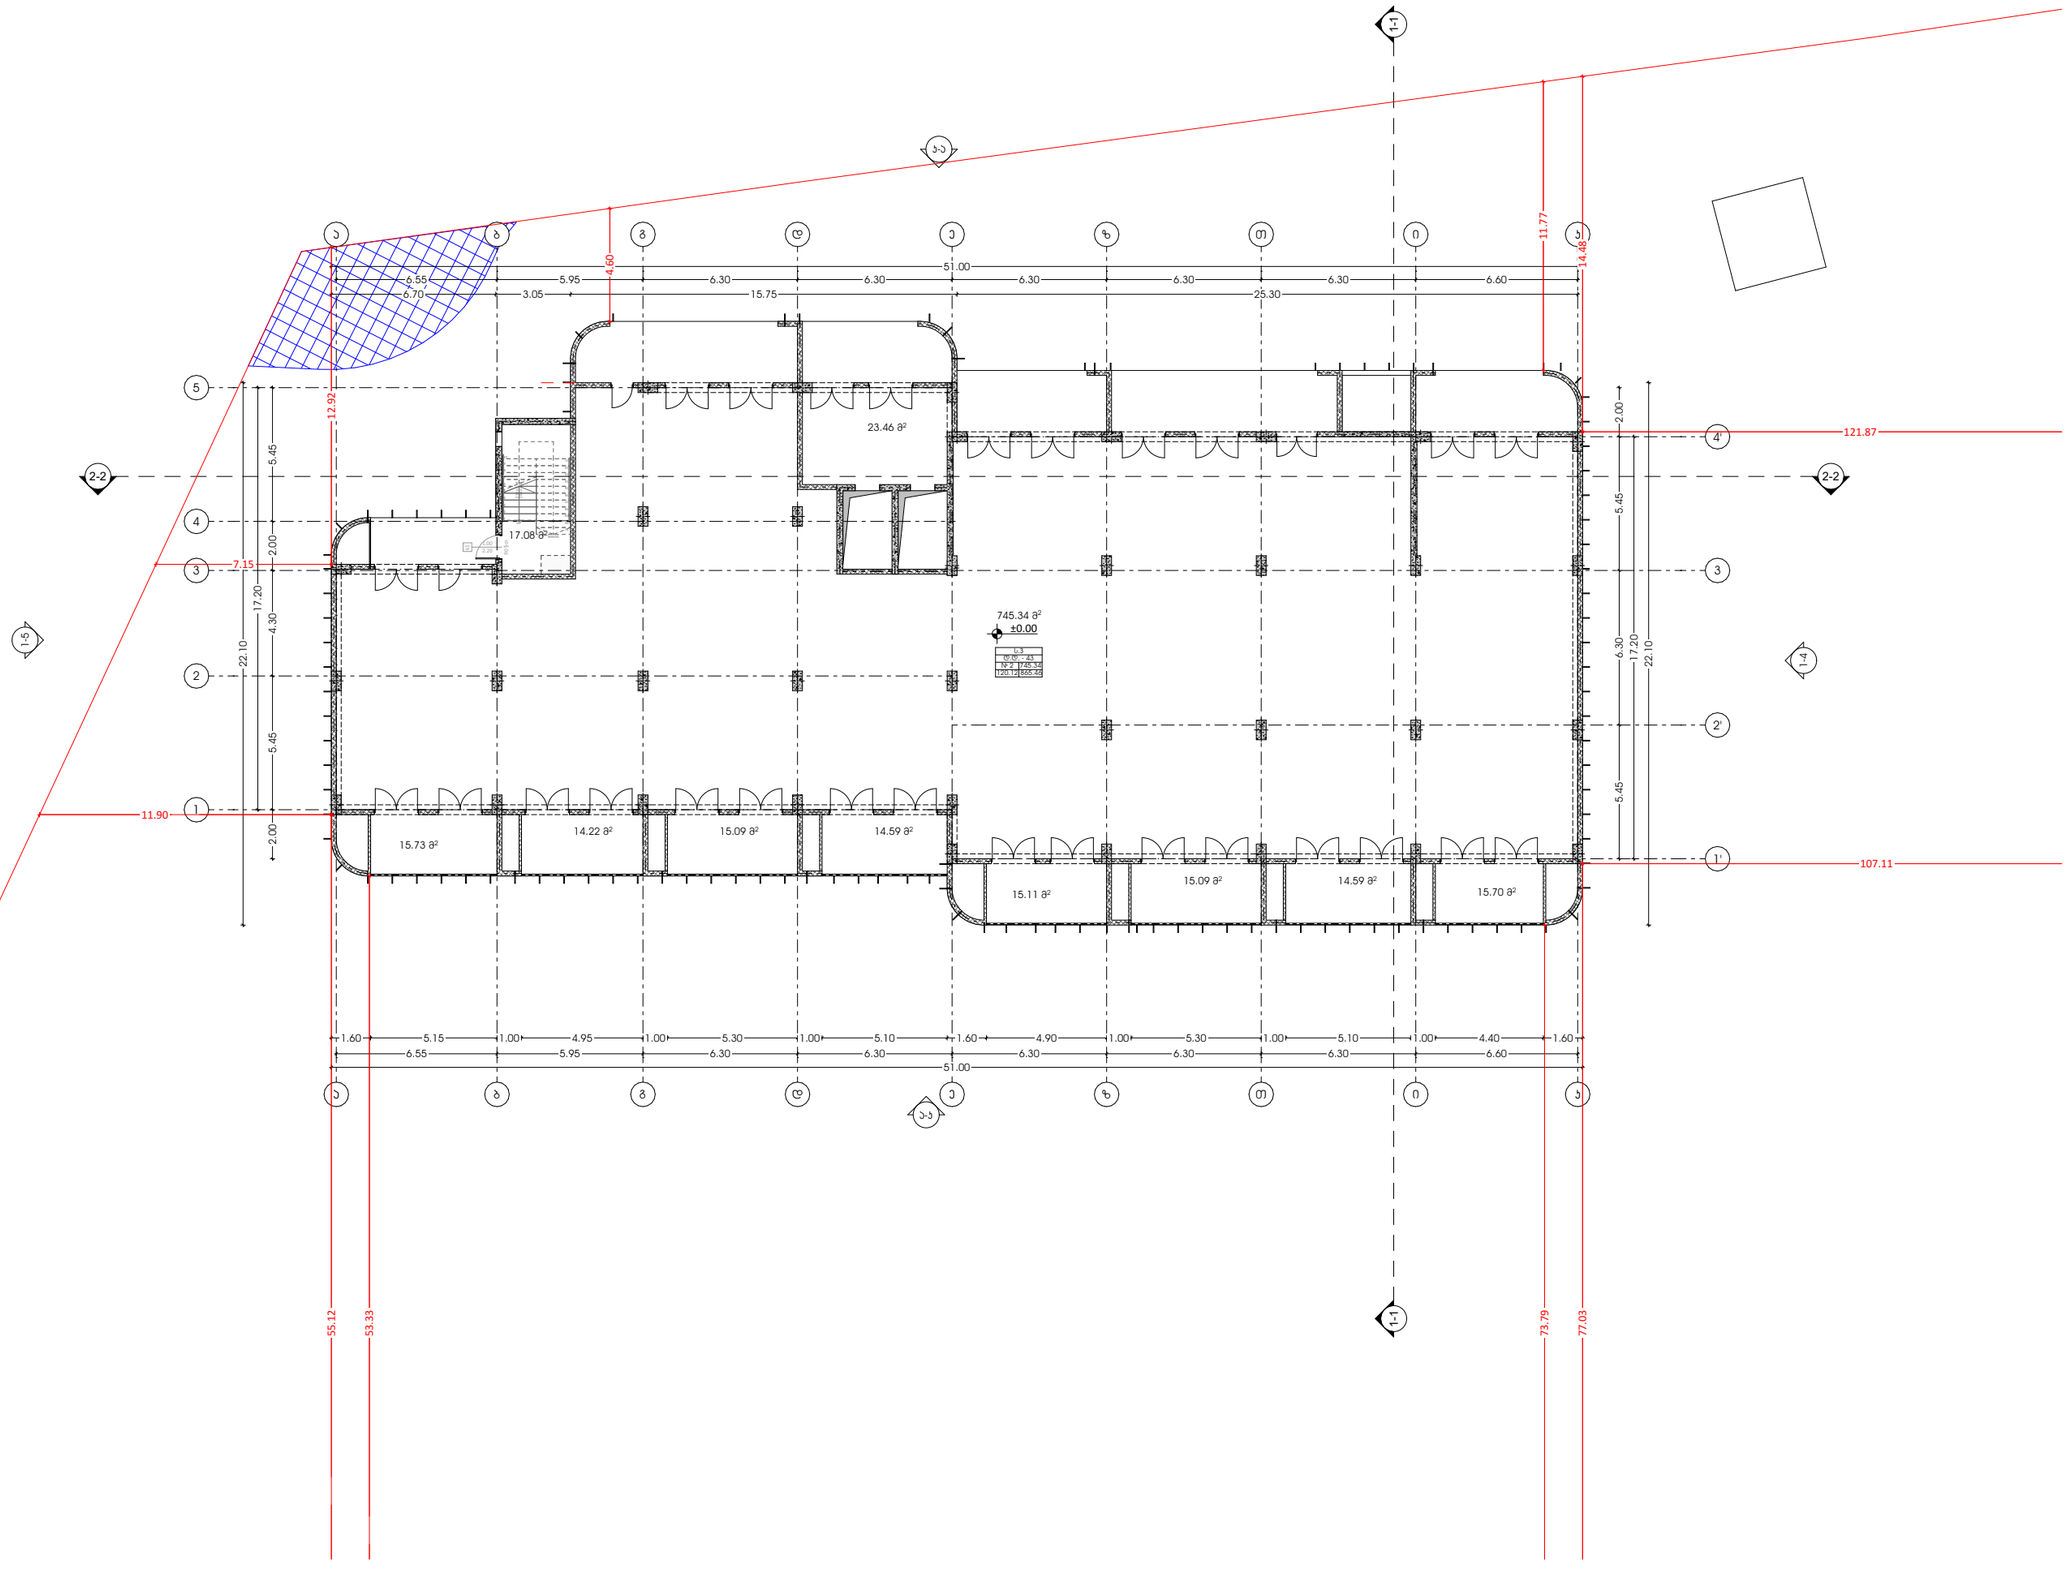

odadezeen

მისამართი: ი.გამრეკელის ქ. №35ა
ს.კ : 405379353

პროექტის მონაცემები:

ფუნქციური დანიშნულება: მრავალბინიანი საცხოვრებელი სახლი (№1 **A** ბლოკი)

პროექტის მისამართი: ქ.ოზურგეთი, ზღვისპირა ქ.№ საცხოვრებელი რეზიდენს მშენებლობა" (რეგისტრაციის №11124)

საკადასტრო კოდი: 01.14.15.001.418

პოზიცია სახელი გვარი | ხელმოწერა

მთ.არქიტექტორი: სოფიო ხოჯავა

არქიტექტორი: ირაკლი ჯაფარიძე

შენიშვნა:

პირობითი აღნიშვნები:

ტექნიკურ ეკონომიკური მაჩვენებლები:

გეგმა +0.00 ნიშნულზე (არქიტექტურა)

ფურცლის ნომერი:

A.2

მასშტაბი | **1:250**

5/7/2025

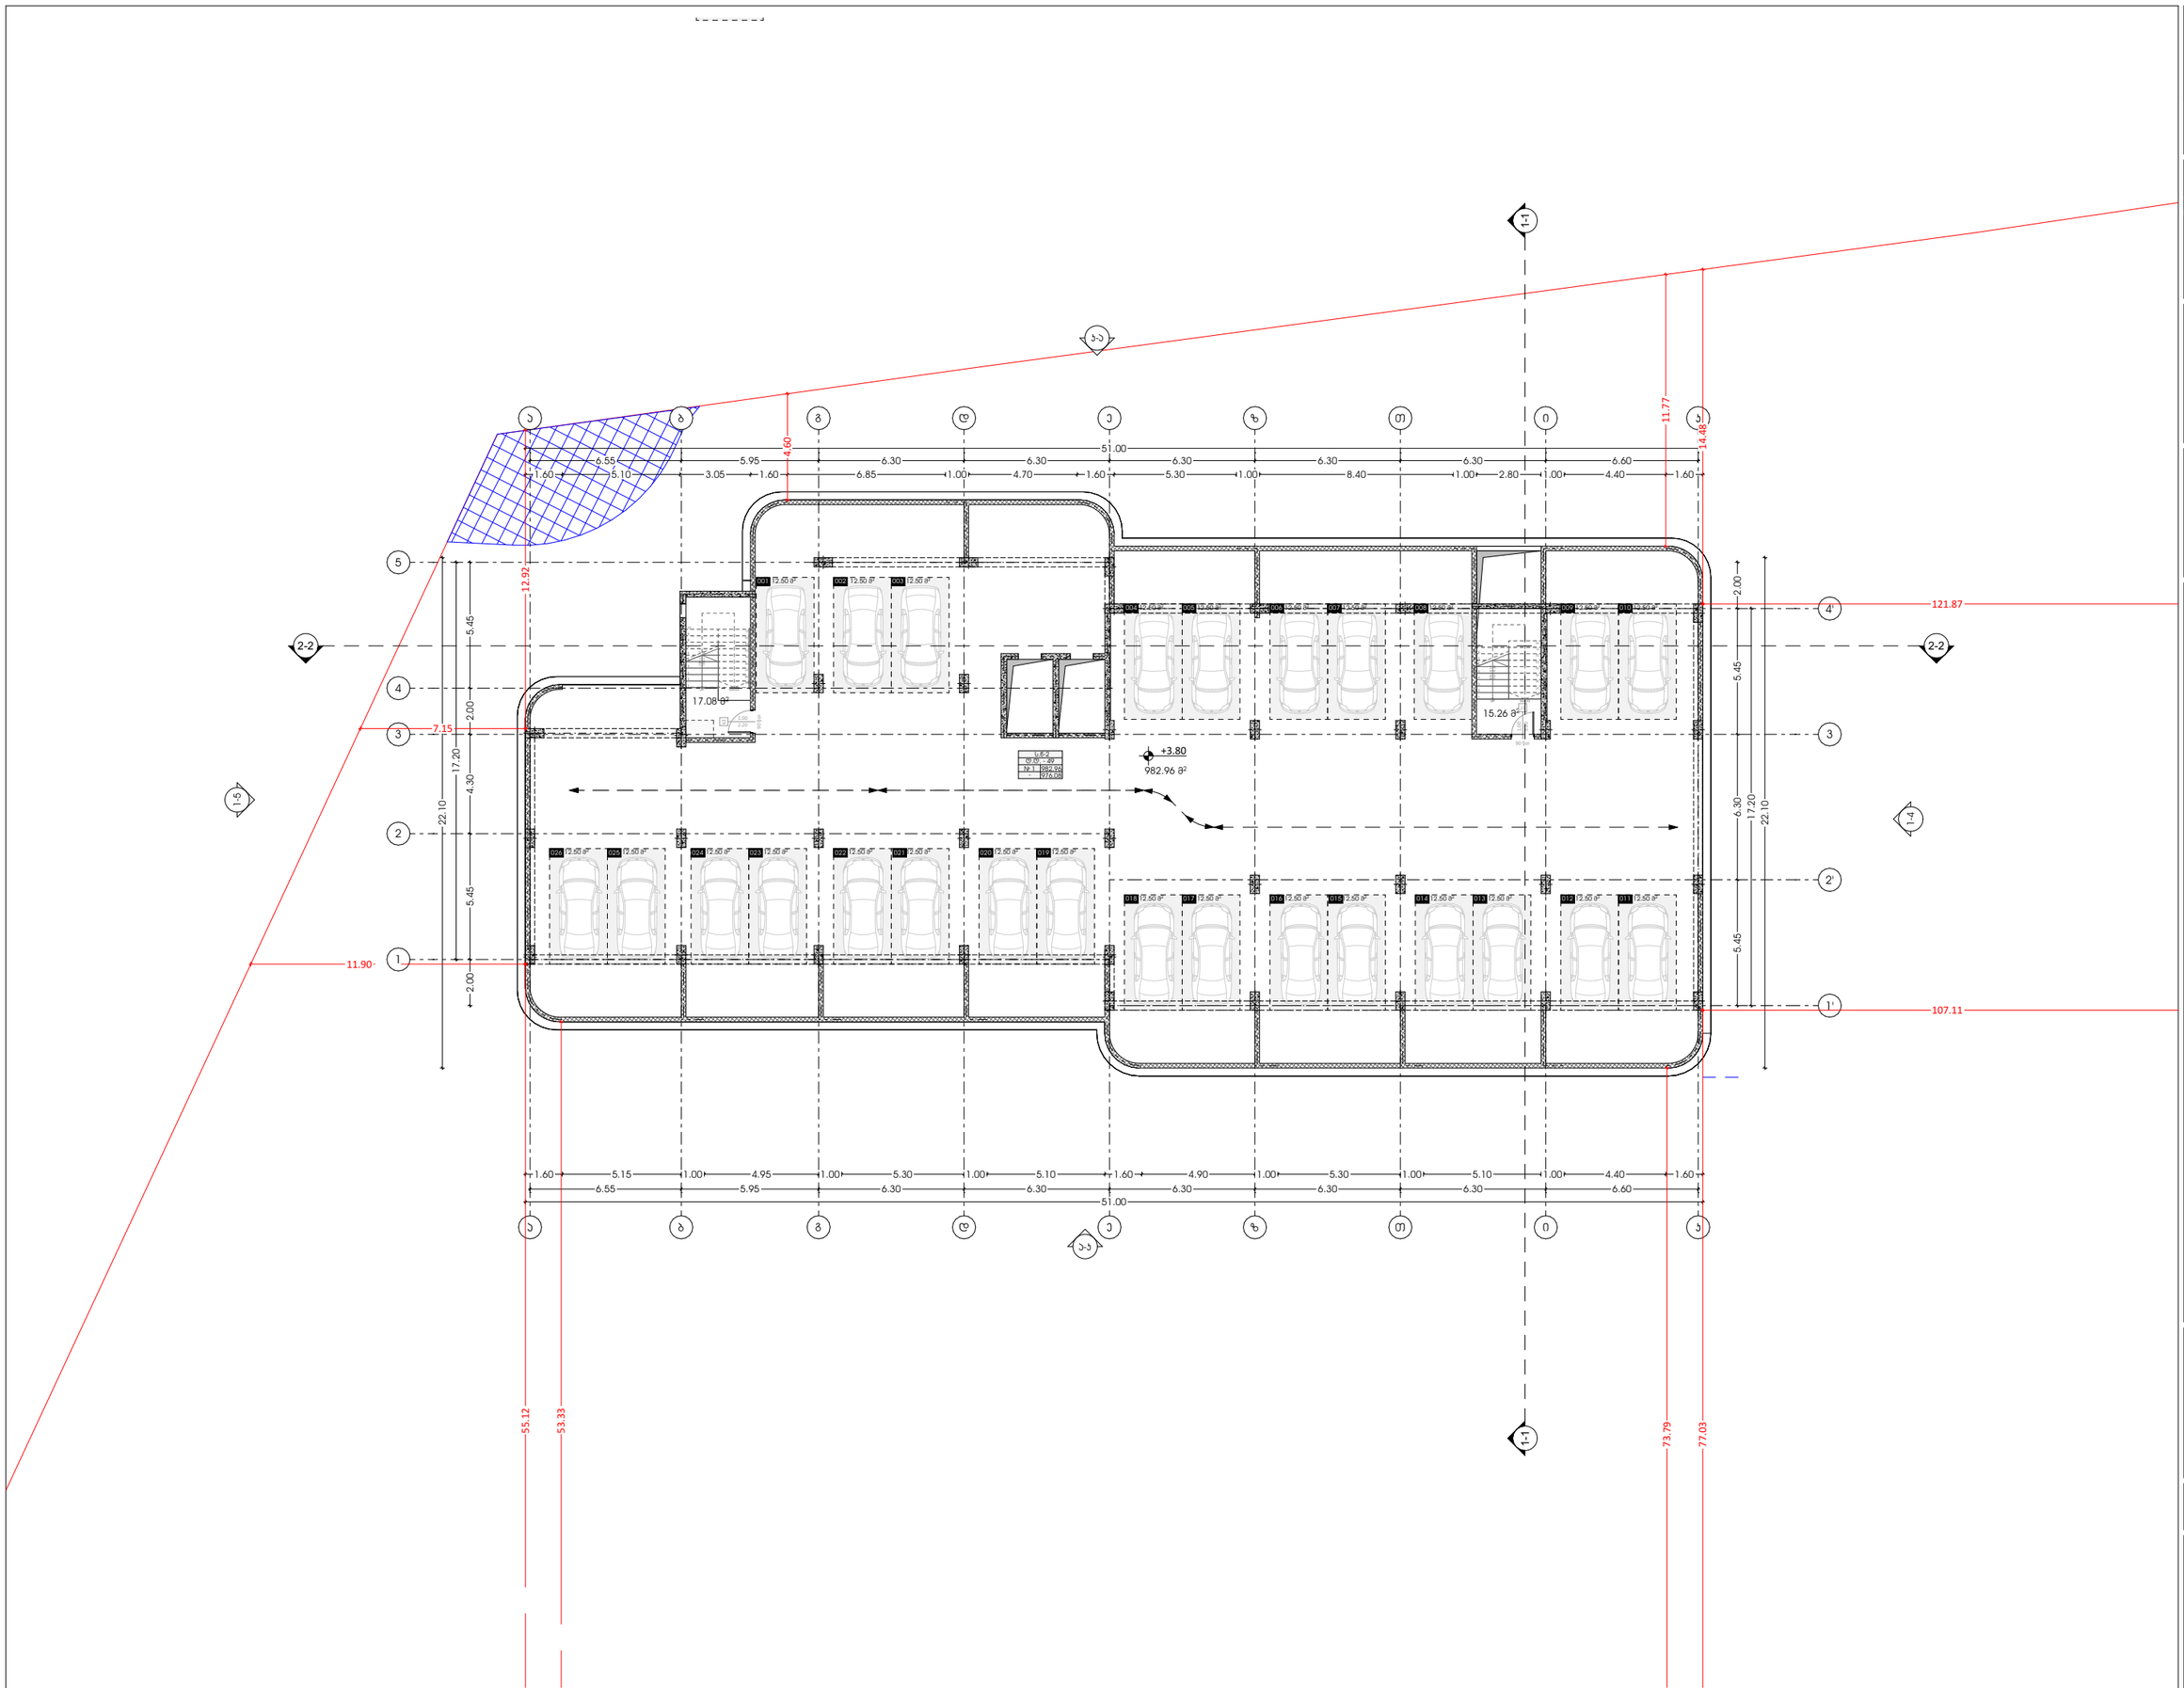

odadezeen

მისამართი: ი.გამრეკელის ქ. №35ა
ს.კ : 405379353

პროექტის მონაცემები:

ფუნქციური დანიშნულება: მრავალბინიანი საცხოვრებელი სახლი (№1 **A** ლობი)


საკადასტრო კოდი: 01.14.15.001.418

პოზიცია: სახელი გვარი | ხელმოწერა

მთ.არქიტექტორი: სოფიო ხოჯავა

არქიტექტორი: ირაკლი ჯაფარიძვილი

შენიშვნა:

პირობითი აღნიშვნები:

ტექნიკურ ეკონომიკური მაჩვენებლები:

გეგმა +3.80 ნიშნულზე (არქიტექტურა)

ფურცლის ნომერი:

A.3

მასშტაბი | **1:250**

5/7/2025

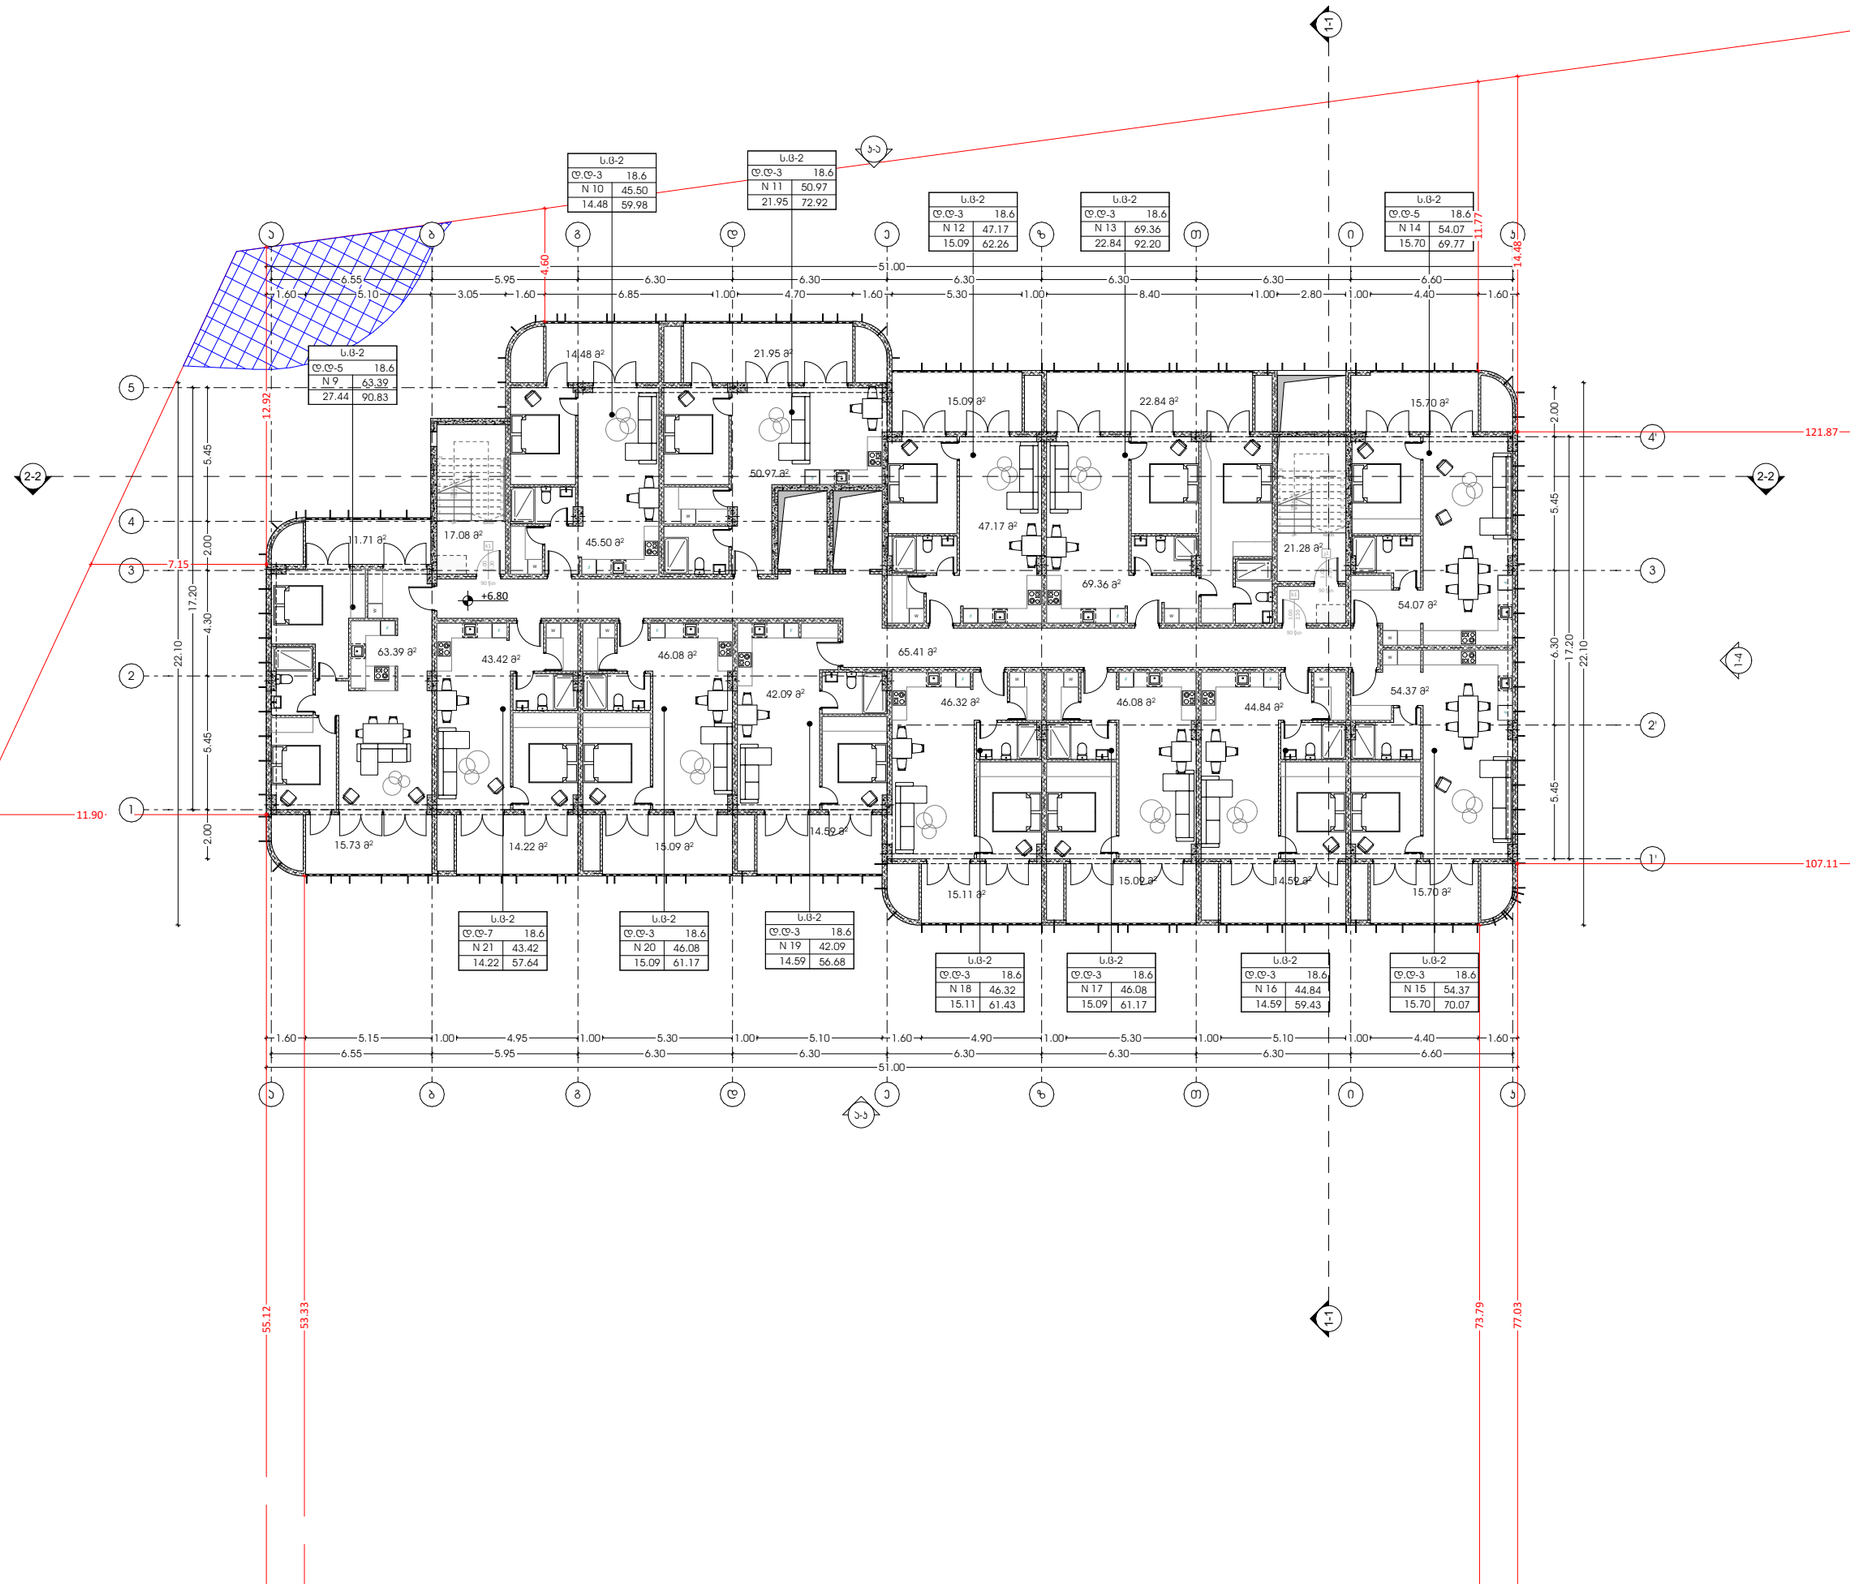

odadezeen

მისამართი: ი.გამრეკელის ქ. №35ა
ს.კ : 405379353

პროექტის მონაცემები:

ფუნქციური დანიშნულება: მრავალბინიანი საცხოვრებელი სახლი (№1 **A** ლოკი)

პროექტის მისამართი: ქ.თბილისი, ვეფხისტყაოსნის ქუჩის მიმდებარედ, ორსაბინაიანის №15 საბრკოსთან (ნაკვეთი №11124)

საკადასტრო კოდი: 01.14.15.001.418

პოზიცია: სახელი გვარი | ხელმოწერა

მთ.არქიტექტორი: სოფიო ხოჯავა

არქიტექტორი: ირაკლი ჯაფარიძე

შენიშვნა:

პირობითი აღნიშვნები:

ტექნიკურ ეკონომიკური მაჩვენებლები:

გეგმა +6.80 ნიშნულზე (არქიტექტურა)

ფურცლის ნომერი:

A.4

მასშტაბი | **1:250**

5/7/2025

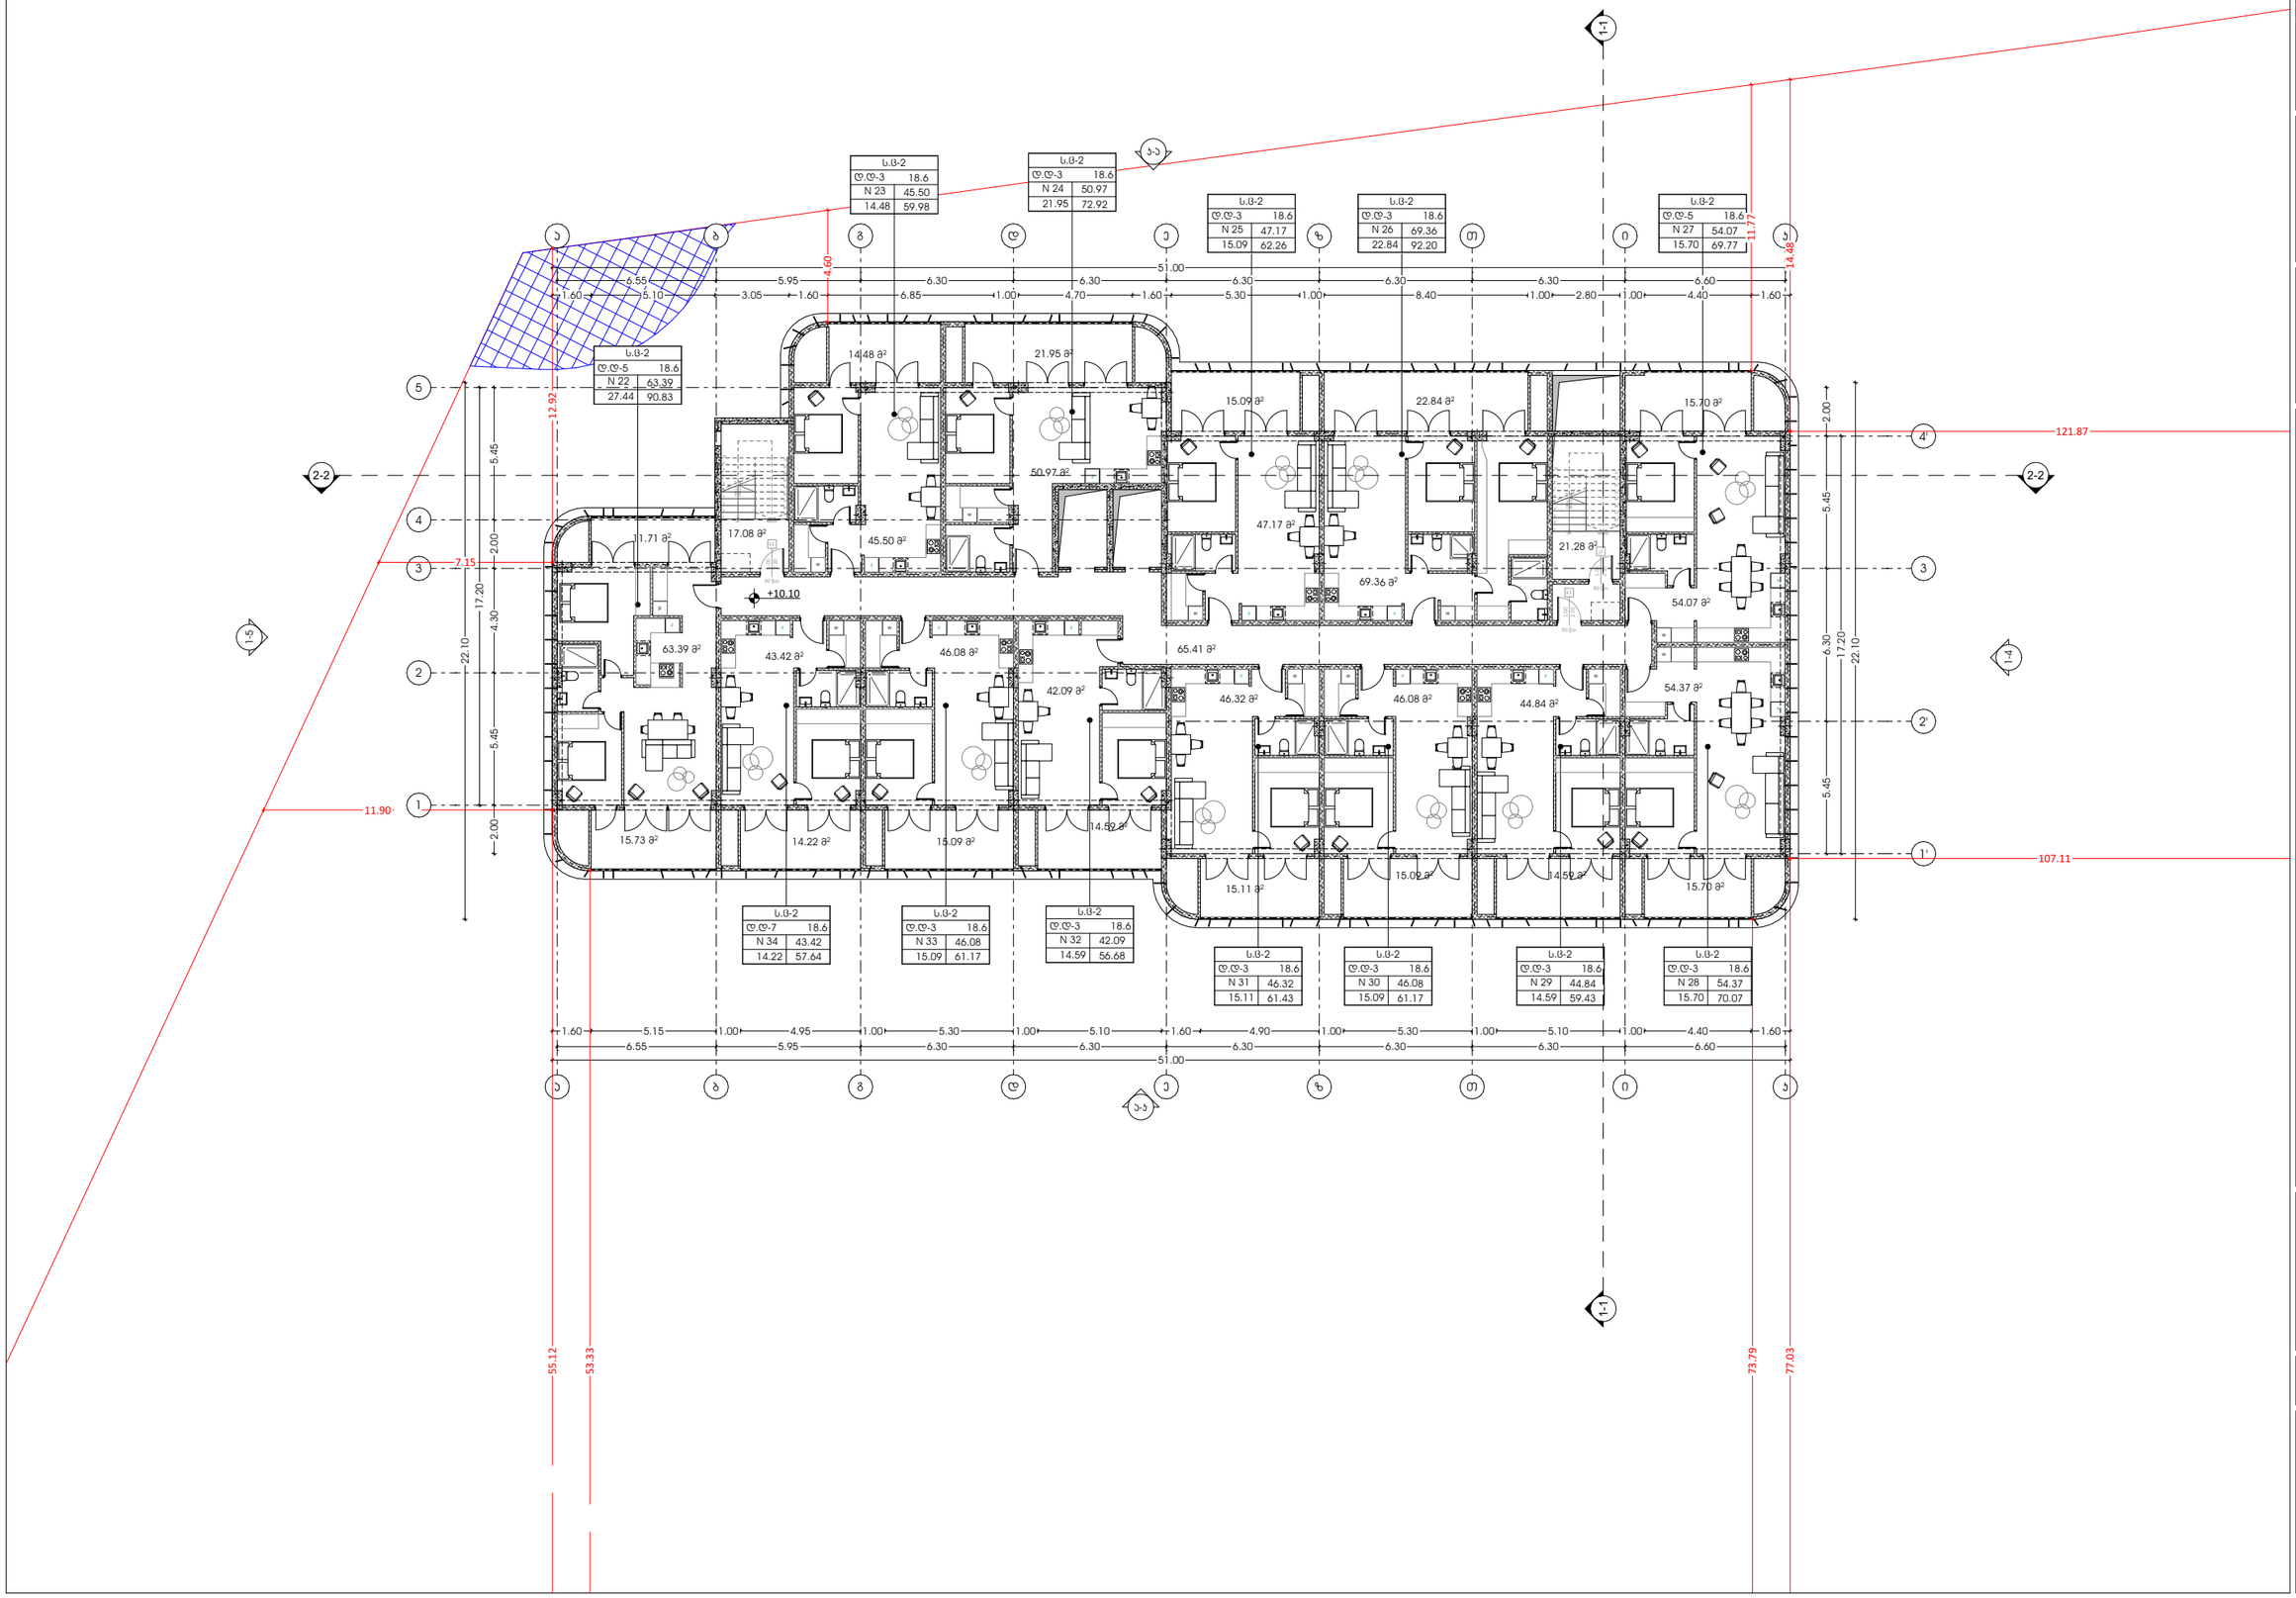

odadezeen

მისამართი: ი.გამრეკელის ქ. №35ა
ს.კ : 405379353

პროექტის მონაცემები:

ფუნქციური დანიშნულება: მრავალბინიანი საცხოვრებელი სახლი (№1 **A** ლოკი)

პროექტის მისამართი: ქ.თბილისი, ვეფხისტყაოსნის ქუჩა, საცხოვრებელი რაიონის მიმდებარედ, ორსაბინაოსანის გზის საბორტოში (ნაკვეთი №11124)

საკადასტრო კოდი: 01.14.15.001.418

პოზიცია: სახელი გვარი | ხელმოწერა

მთ.არქიტექტორი: სოფიო ხოჯავა

არქიტექტორი: ირაკლი ჯაფარიძე

შენიშვნა:

პირობითი აღნიშვნები:

ტექნიკურ ეკონომიკური მაჩვენებლები:

გეგმა +10.10 ნიშნულზე (არქიტექტურა)

ფურცლის ნომერი:

A.5

მასშტაბი | **1:250**

5/7/2025

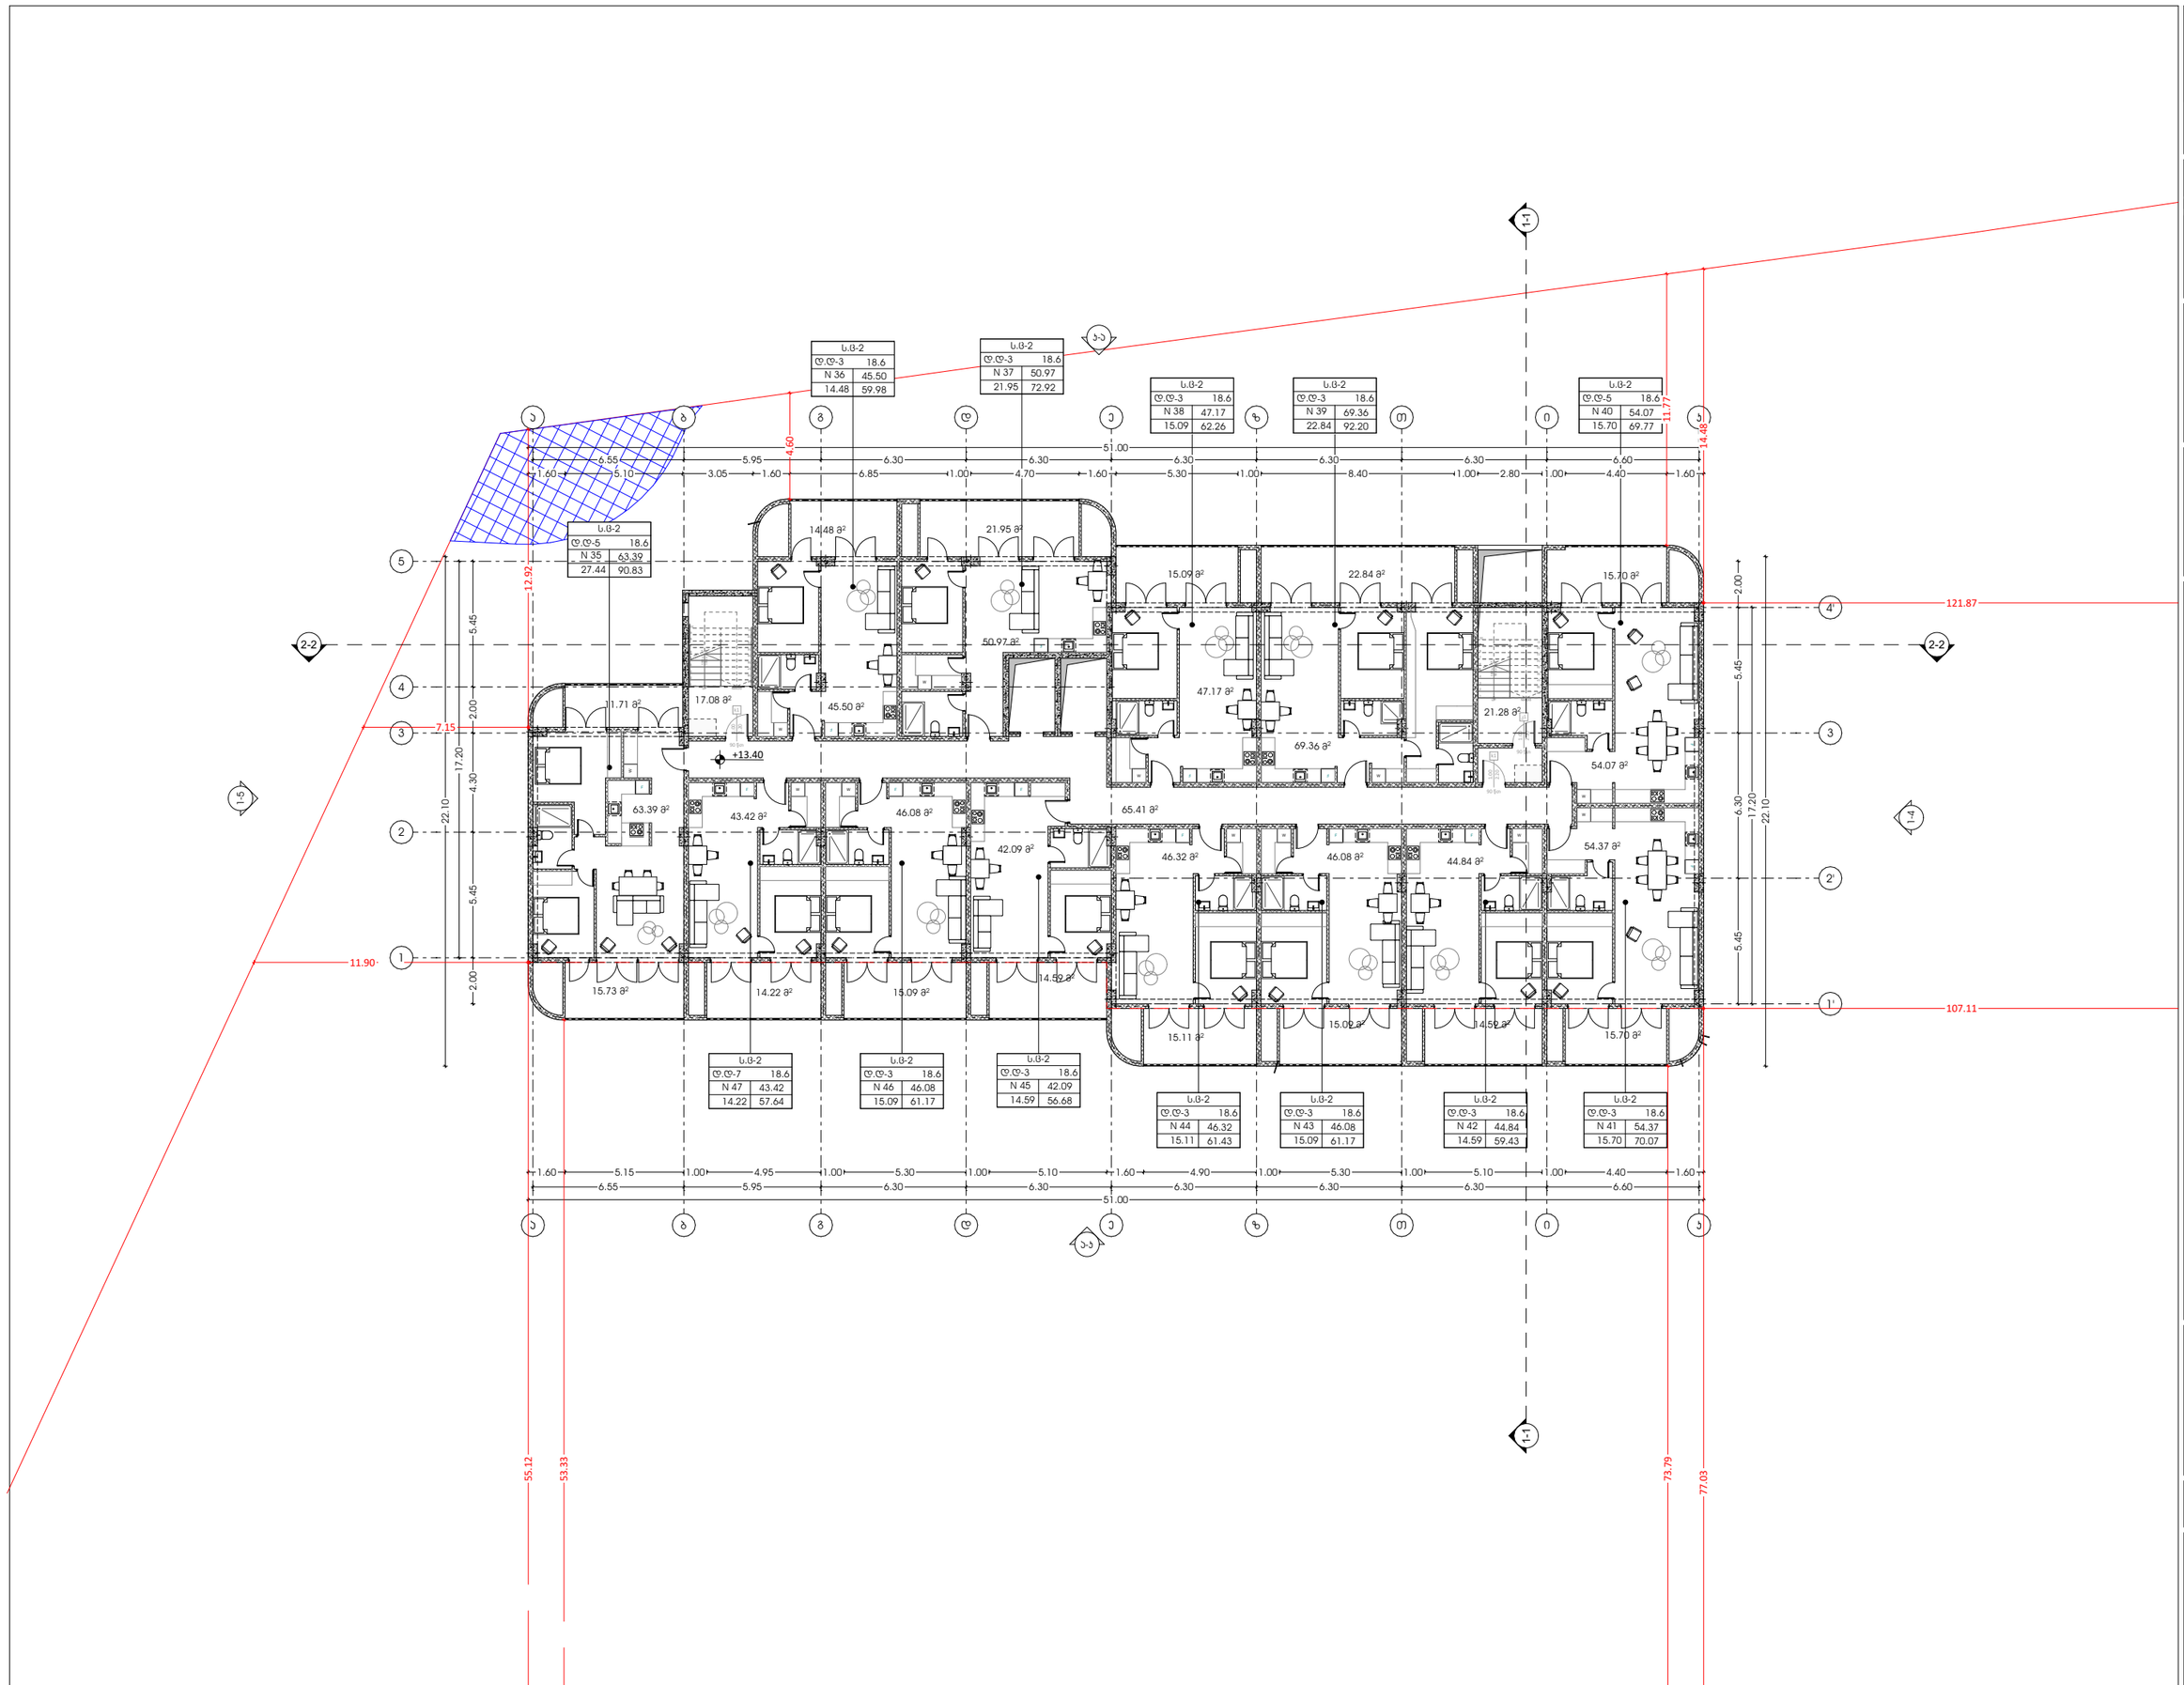

odadezeen

მისამართი: ი.გამრეკელის ქ. №35ა
ს.კ : 405379353

პროექტის მონაცემები:

ფუნქციური დანიშნულება: მრავალბინიანი საცხოვრებელი სახლი (№1 **A** ბლოკი)

პროექტის მისამართი: ქ.თბილისი, ვეფხისტყაოსნის ქუჩის საცხოვრებელი რაიონის მიმდებარედ, ტერიტორიის გზის საზღვრებით (ნაკვეთი №1124)

საკადასტრო კოდი: 01.14.15.001.418

პოზიცია: სახელი გვარი | ხელმოწერა

მთ.არქიტექტორი: სოფიო ხოჯავა

არქიტექტორი: ირაკლი ჯაფარიძე

შენიშვნა:

პირობითი აღნიშვნები:

ტექნიკურ ეკონომიკური მაჩვენებლები:

გეგმა +13.40 ნიშნულზე (არქიტექტურა)

ფურცლის ნომერი:

A.6

მასშტაბი | **1:250**

5/7/2025

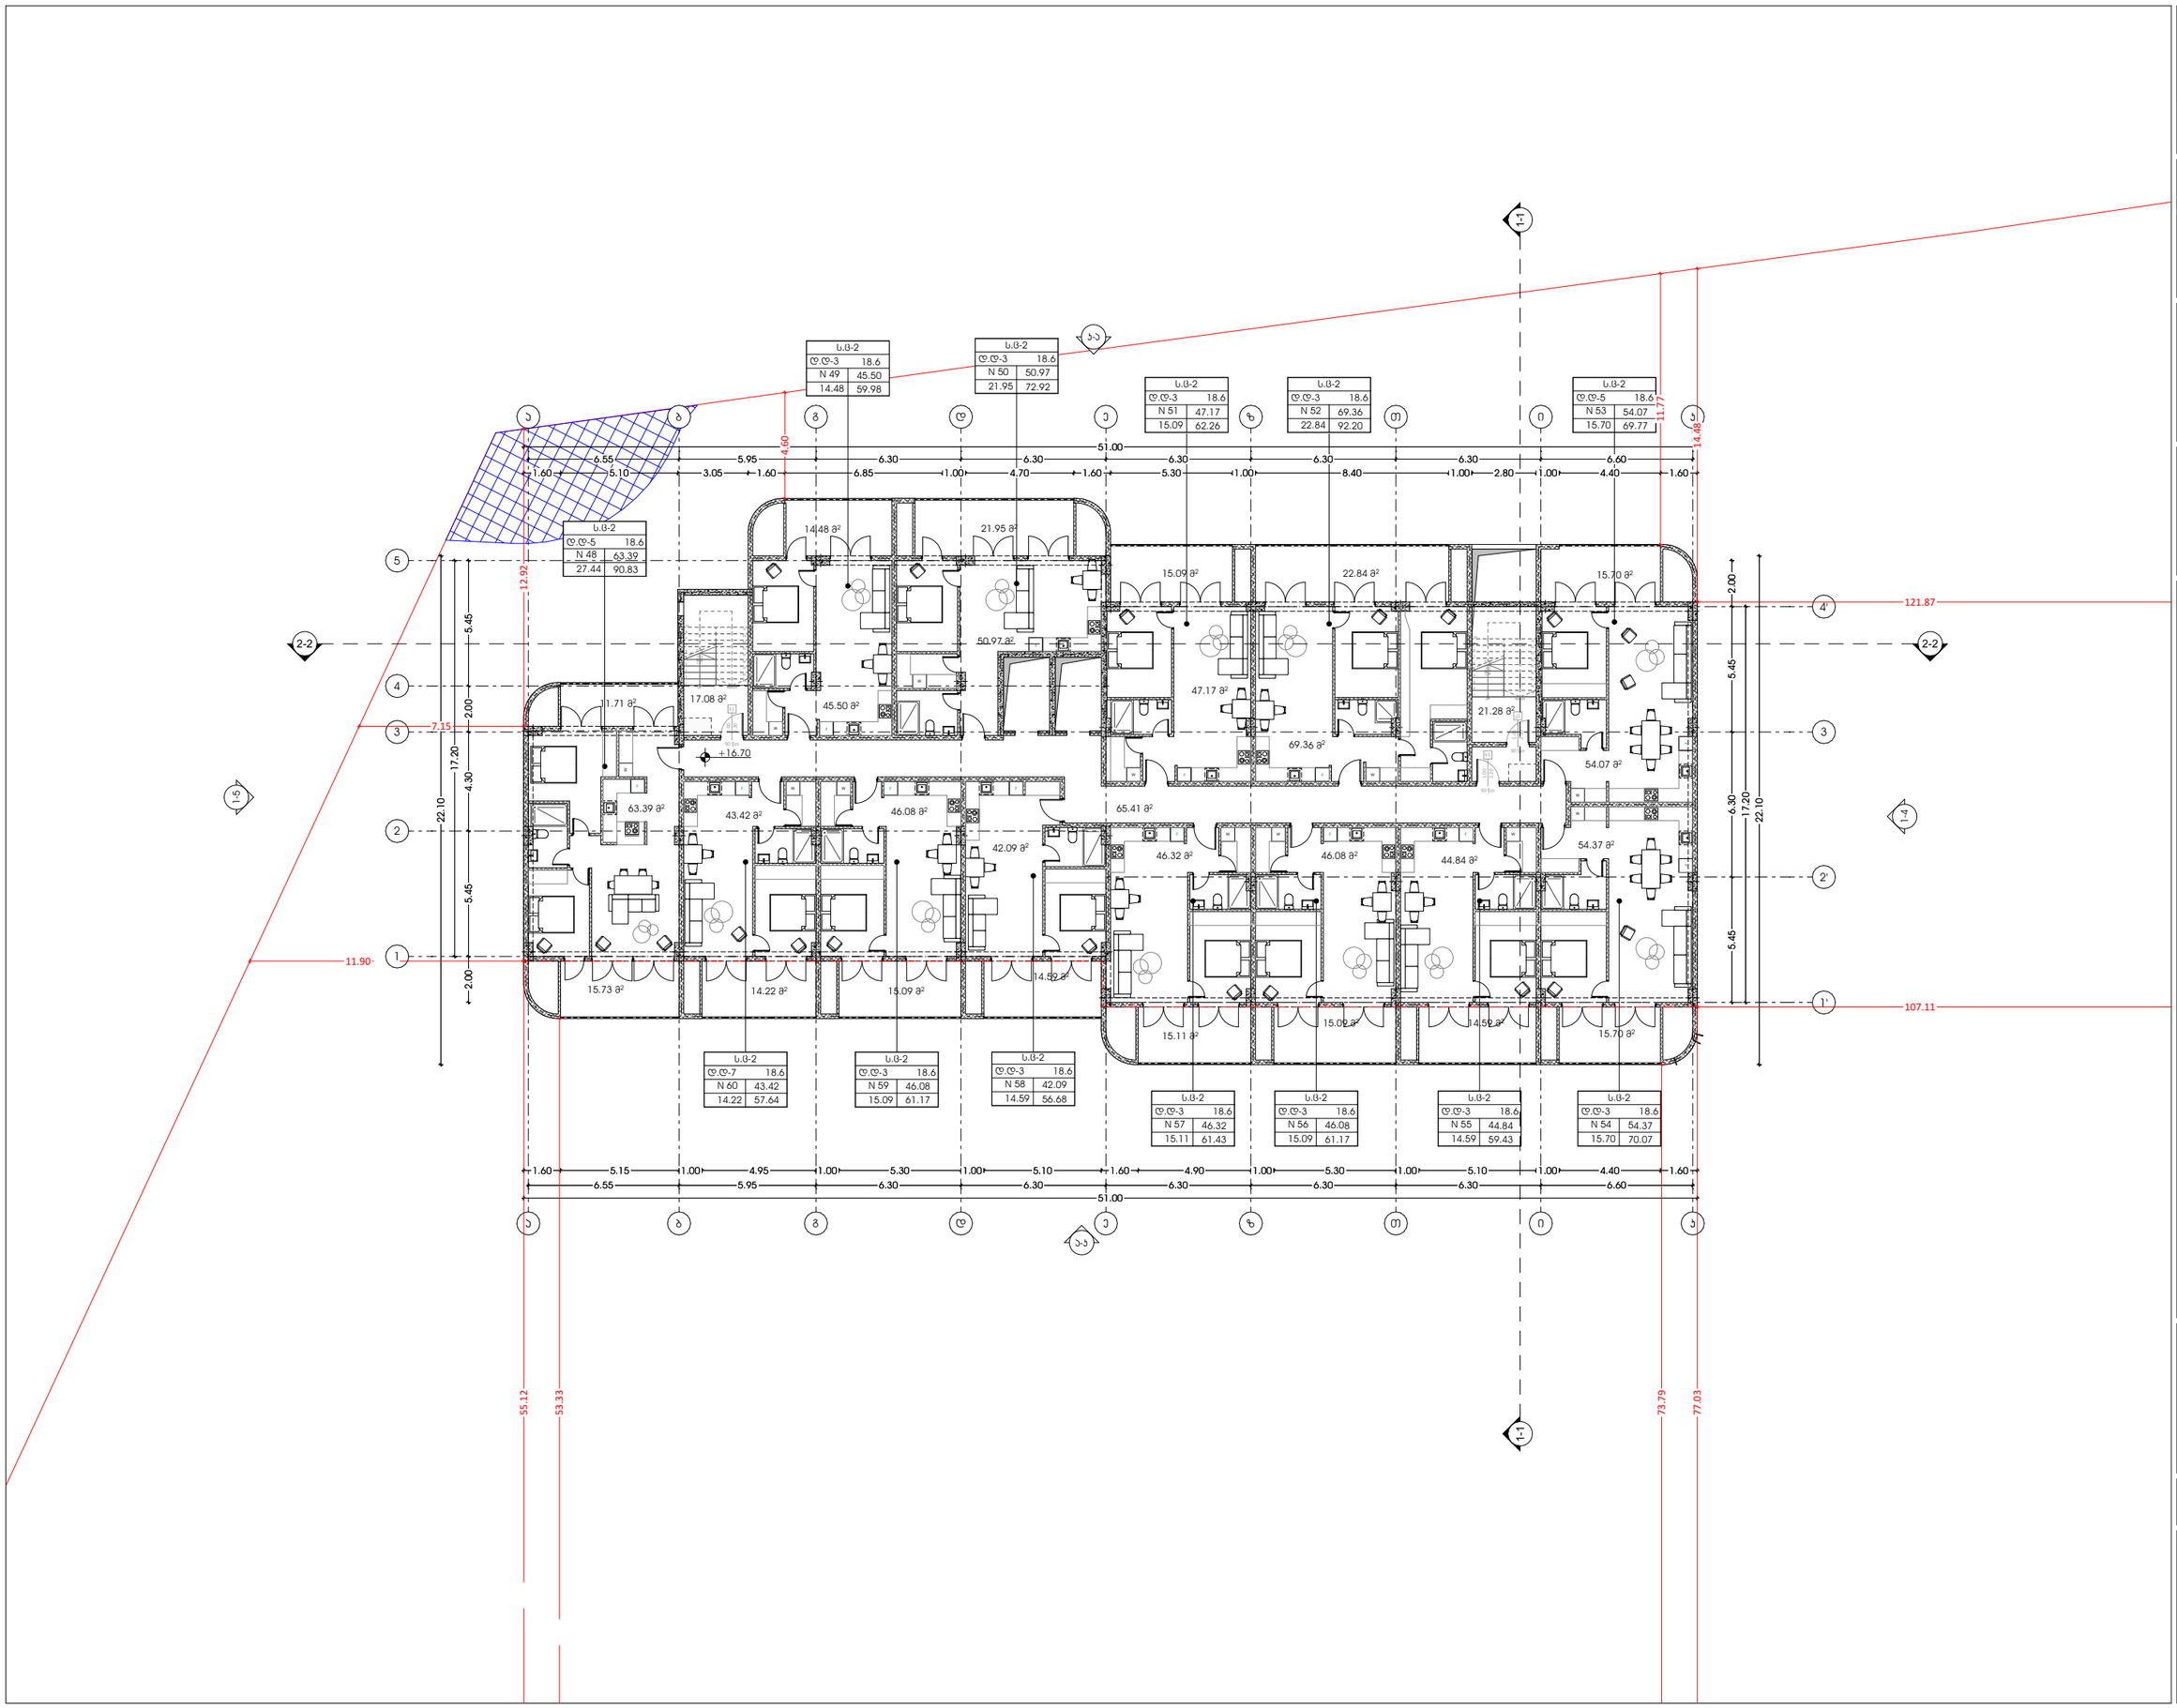

odadezeen

მისამართი: ი.გამრეკელის ქ. №35ა
ს.კ : 405379353

პროექტის მონაცემები:

ფუნქციური დანიშნულება: მრავალბინიანი საცხოვრებელი სახლი (№1 **A** ბლოკი)

პროექტის მისამართი: ქ.თბილისი, ვეფხისტყაოსნის ქ.საცხოვრებელი რაიონის მიმდებარედ, ორსართულიანის გზის საზღვრებით, ნაკვეთი №11(24)

საკადასტრო კოდი: 01.14.15.001.418

პოზიცია: სახლი გვარი | ხელმოწერა

მთ.არქიტექტორი: სოფიო ხოჯავა

არქიტექტორი: ირაკლი ჯაფარიძე

შენიშვნა:

პირობითი აღნიშვნები:

ტექნიკურ ეკონომიკური მაჩვენებლები:

გეგმა +16.70 ნიშნულზე (არქიტექტურა)

ფურცლის ნომერი:

A.7

მასშტაბი | **1:250**

5/7/2025

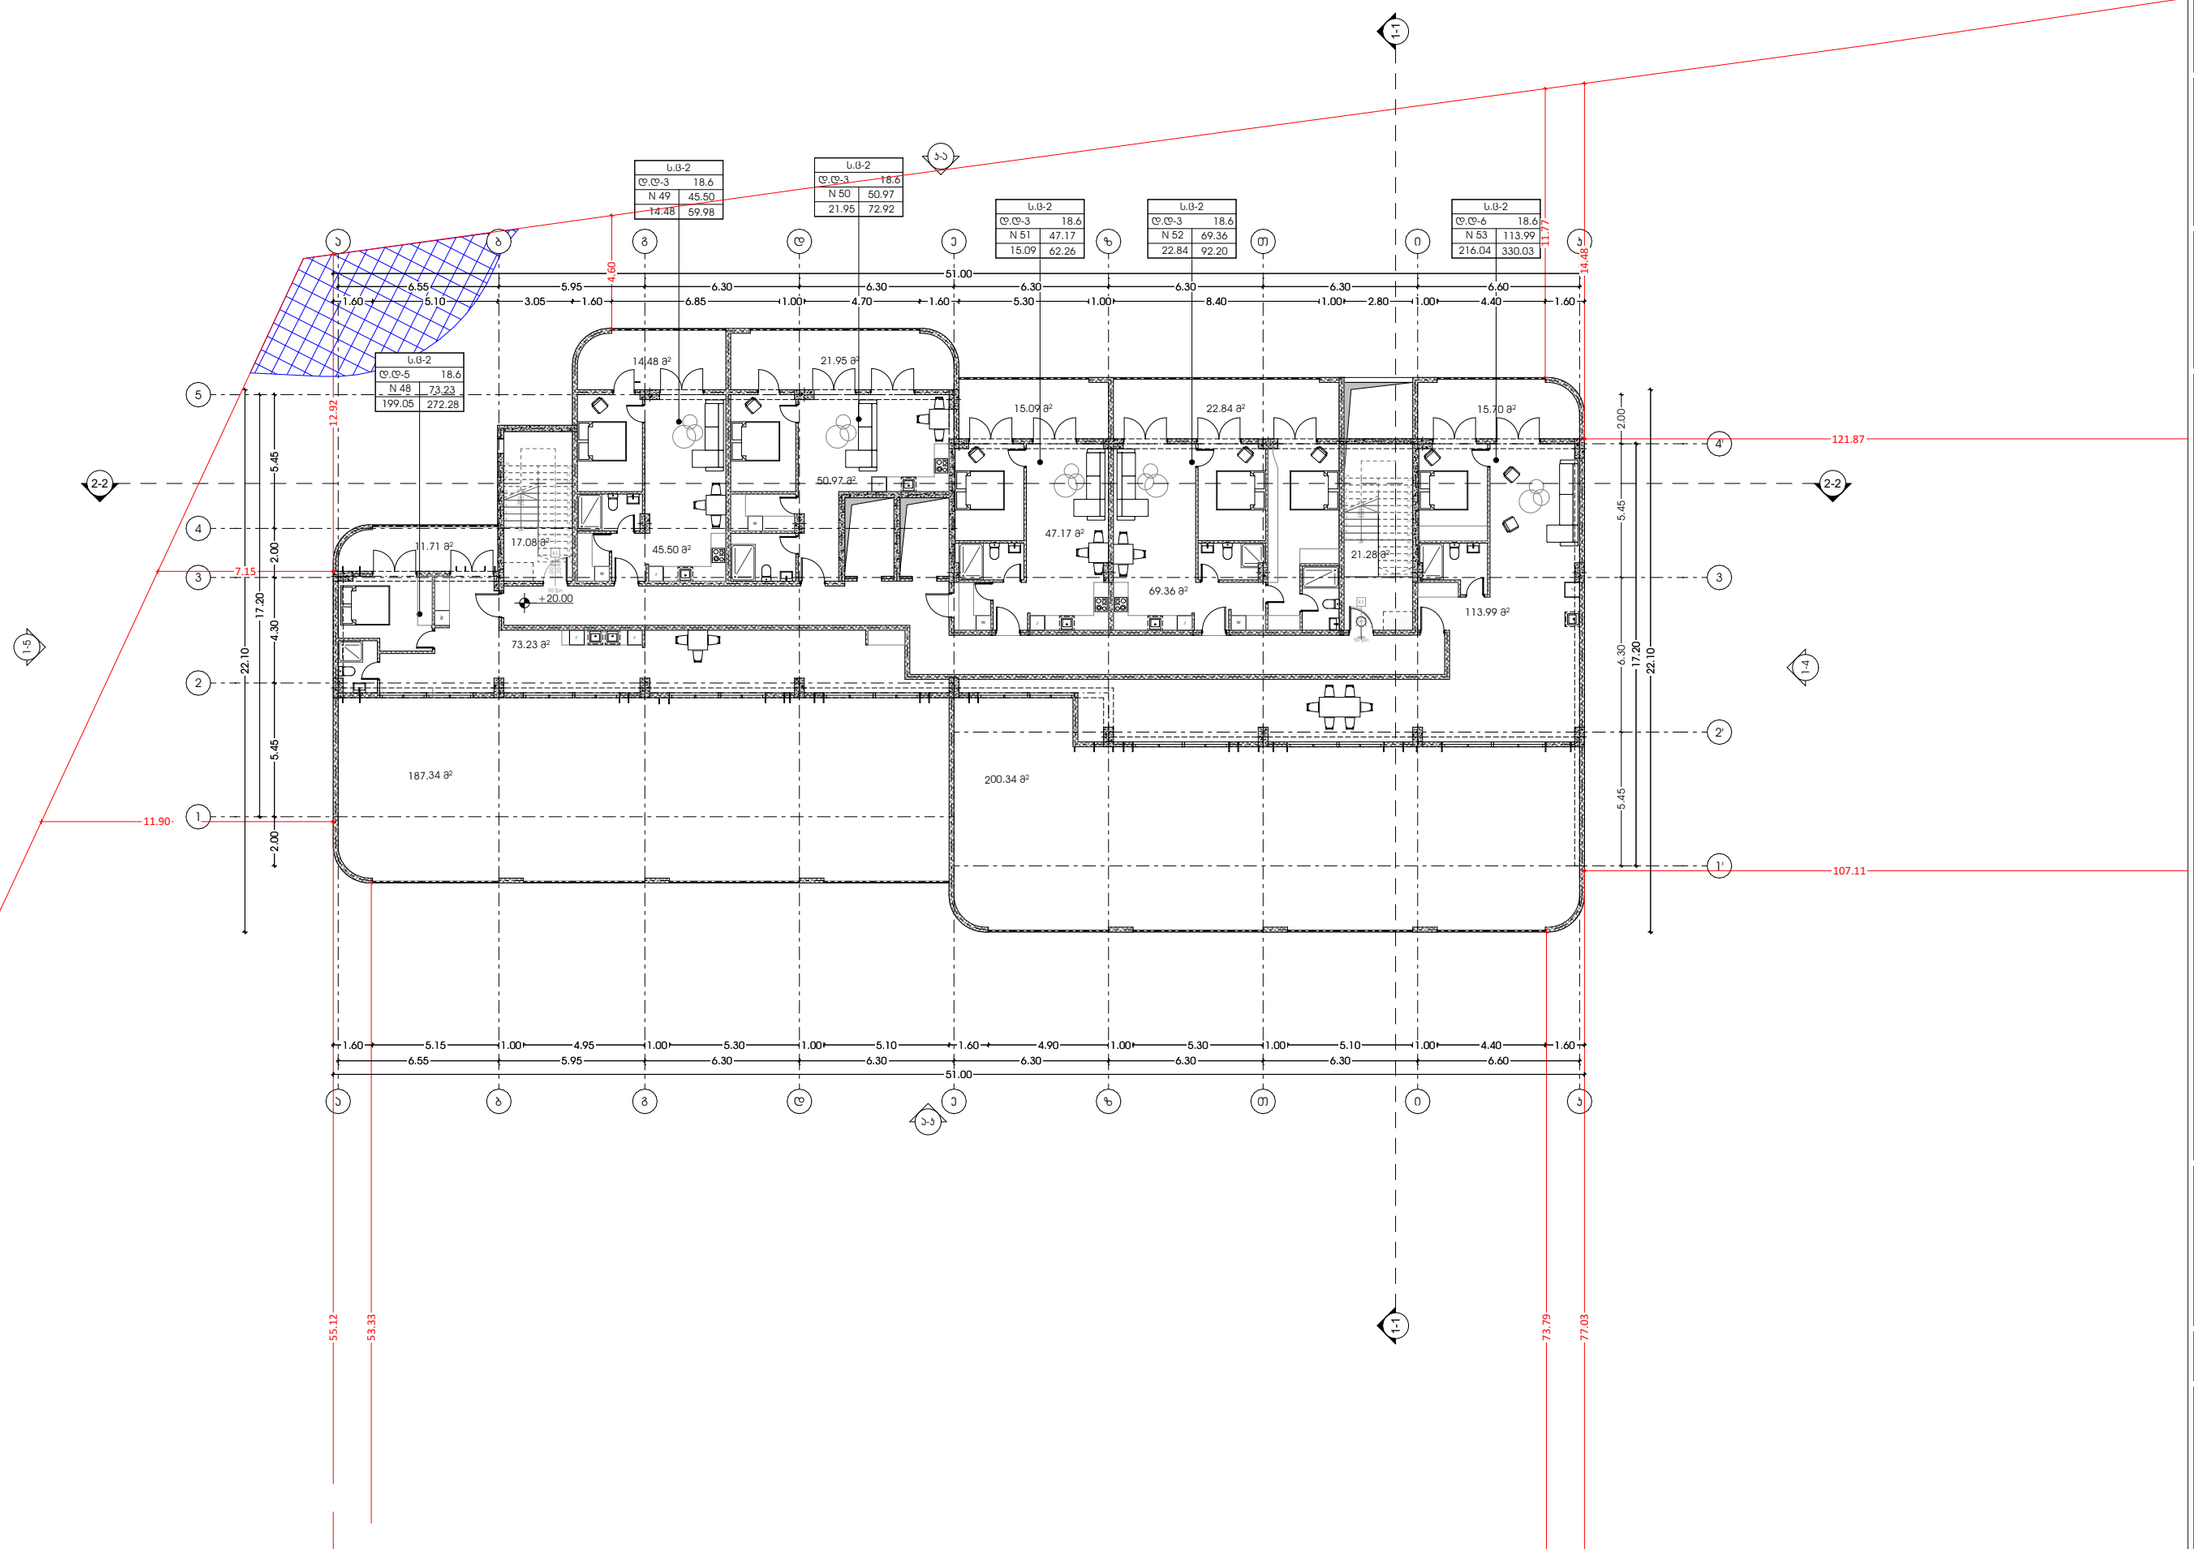

odadezeen

მისამართი: ი.გამრეკელის ქ. №35ა
ს.კ : 405379353

პროექტის მონაცემები:

ფუნქციური დანიშნულება: მრავალბინიანი საცხოვრებელი სახლი (№1 **A** ბლოკი)

პროექტის მისამართი: ქ.თბილისი, ვეფხისტყაოსნის ქუჩის საცხოვრებელი რაიონის მიმდებარედ, ორსენიანების ბაზის საბოლოოდ დაანგრევის №11/24)

საკადასტრო კოდი: 01.14.15.001.418

პოზიცია: სახელი გვარი | ხელმოწერა

მთ.არქიტექტორი: სოფიო ხოჯავა

არქიტექტორი: ირაკლი ჯაფარიძვილი

შენიშვნა:

პირობითი აღნიშვნები:

ტექნიკურ ეკონომიკური მაჩვენებლები:

გეგმა +20.00 ნიშნულზე (არქიტექტურა)

ფურცლის ნომერი:

A.8

მასშტაბი | **1:250**

5/7/2025

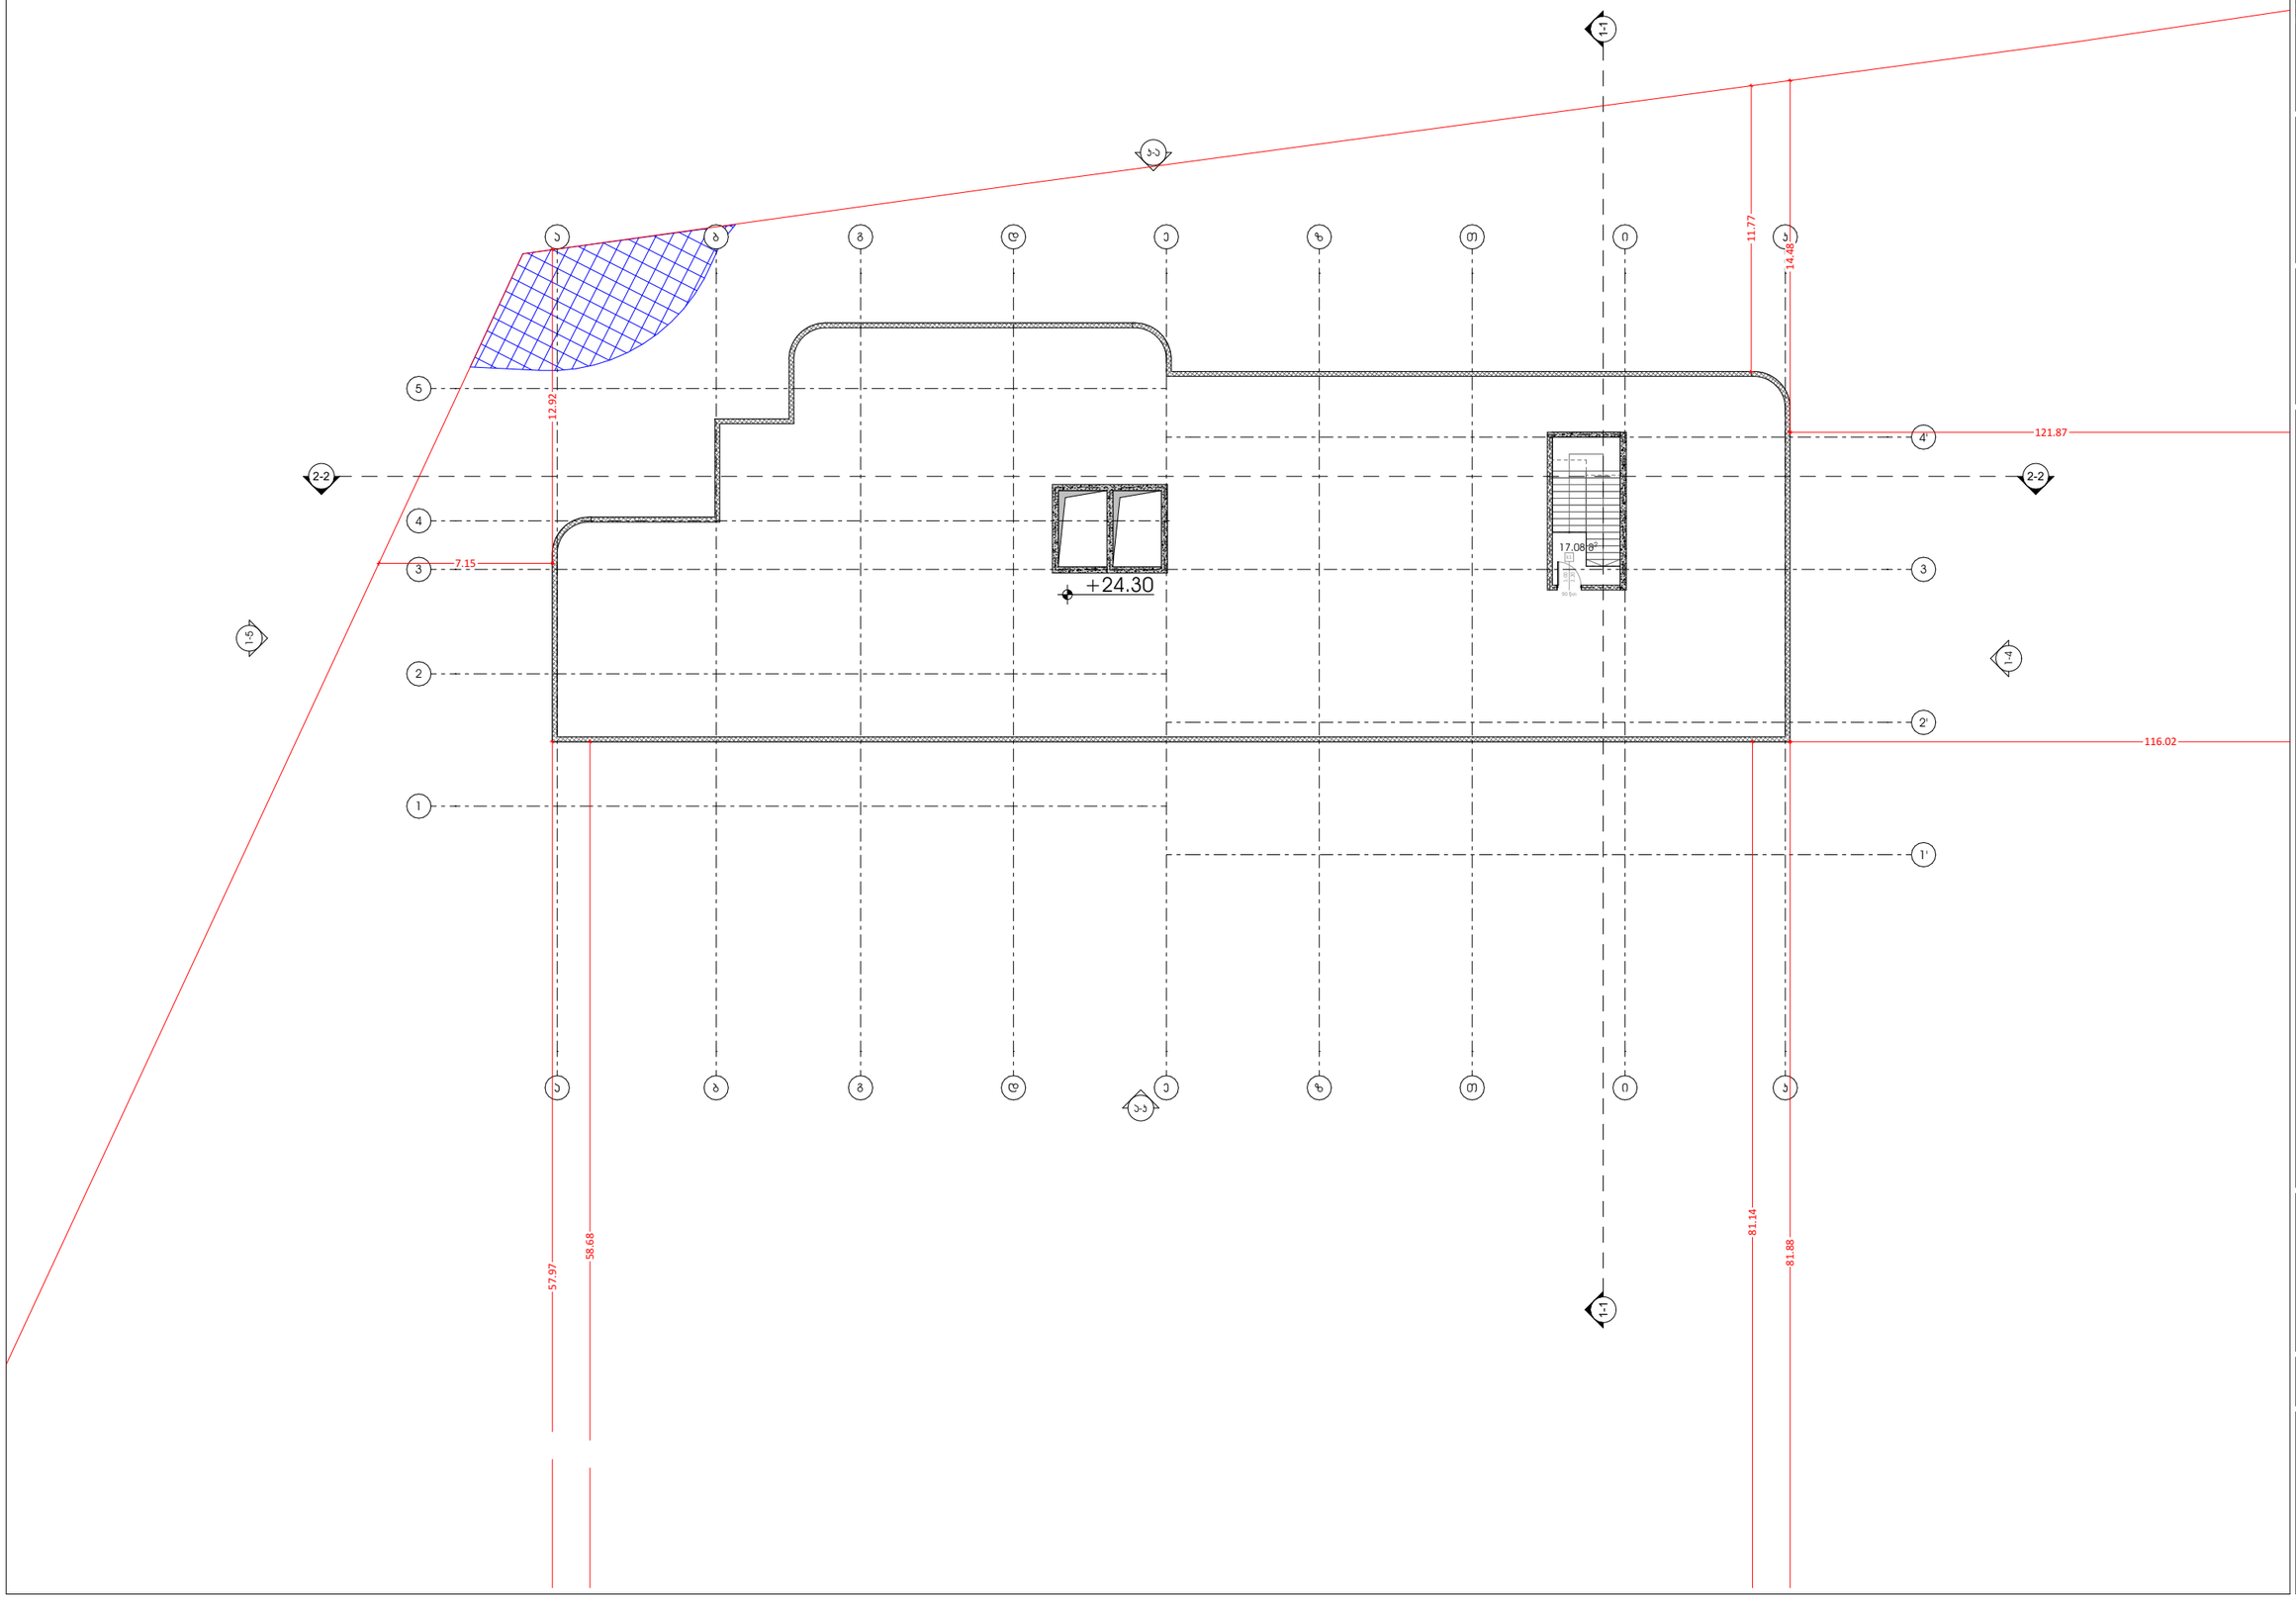

odadezeen

მისამართი: ი.გამრეკელის ქ. №35ა
ს.კ : 405379353

პროექტის მონაცემები:

ფუნქციური დანიშნულება: მრავალბინიანი საცხოვრებელი სახლი (№1 **A** ლობი)

პროექტის მისამართი: ქ.თბილისი, ვეფხისტყაოსნის ქ.№35ა საცხოვრებელი რეზიდენციის მშენებლობა" (რეგისტრაციის ბრნ საბრკოთით ნებართვის №11124)

საკადასტრო კოდი: 01.14.15.001.418

პოზიცია: სახელი გვარი | ხელმოწერა

მთ.არქიტექტორი: სოფიო ხოჯაჯა

არქიტექტორი: ირაკლი ჯაფარიძე

შენიშვნა:

პირობითი აღნიშვნები:

ტექნიკურ ეკონომიკური მაჩვენებლები:

გეგმა +24.30 ნიშნულზე (არქიტექტურა)

ფურცლის ნომერი:

A.9

მასშტაბი | **1:250**

5/7/2025

e. amaSukelis q.

+26.70

+27.60

+24.30

+20.00

+20.00

დახრა 2%

11.90

107.11

55.12

53.33

73.79

77.03

121.87

11.77

14.45

4.60

7.15

odadezeen

მისამართი: ი.გამრეკელის ქ. №35ა
ს.კ : 405379353

პროექტის მონაცემები:

ფუნქციური დანიშნულება: მრავალბინიანი საცხოვრებელი სახლი (№1 **A** ლოკი)

პროექტის მისამართი: ქ.თბილისი, ვეფხისტყაოსნის ქუჩის საცხოვრებელი რაიონის მიმდებარედ, ილიაწმინდისის გზის საკადასტრო ნაკვეთი №11:24)

საკადასტრო კოდი: 01.14.15.001.418

პოზიცია: სახელი გვარი | ხელმოწერა

მთ.არქიტექტორი: სოფიო ხოჯაჯა

არქიტექტორი: ირაკლი ჯაფარიძე

შენიშვნა:

პირობითი აღნიშვნები:

ტექნიკურ ეკონომიკური მაჩვენებლები:

გენგეგმა

ფურცლის ნომერი:

A.10

მასშტაბი | **1:200**

5/7/2025