აგურის მოპირკეთება



ბეტონის ფასადი



თუნუქის რუხი ფერის სახურავი RAL 9012

მინაბლოკი

პერფორირებული აგურის მოსაპირკეთებელი ფილა

მატალი ხარისხის აგურის მოსაპირკეთებელი ფილა

ლითონის პანელი RAL 9017

ალუმინის ჟალუზი

ვიტრაჟი, ალუმინის პროფილი RAL 9017

ლითონის შველერი RAL 9017

მინის მოაჯირი

ბეტონის ფასადი

ბის ფასადის კარადა დამუშავებული ცესლგამძლე ხსნარით

მინის მოაჯირი

ლითონის შველერი RAL 9017

ვიტრაჟი, ალუმინის პროფილი RAL 9017

ლითონის მოაჯირი RAL 9017


აგურის მოპირკეთება
ArtsWikipedia.com
ბეტონის ფასადი
ლითონის მოაჯირი RAL 9017
+16.75
+14.05
+3.20
-1.50
ბეტონის ფასადი
მინის მოაჯირი
ლითონის შველერი RAL 9017
ვიტრაჟი, ალუმინის პროფილი RAL 9017
ხის ფასადის კარადა
დამუშავებული ცეცხლგამძლე ხსნარით

აგურის შპირკეთება



ბეტონის ფასადი

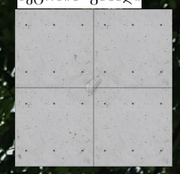

მაღალი ხარისხის აგურის მოსაპირკეთებელი ფილა

მაღალი ხარისხის აგურის მოსაპირკეთებელი ფილა

თუნუქის რუხი ფერის სახურავი RAL 9012

+16.20

+3.20

-0.00

ჭიშის ჭიშკარი

ლითონის შველერი RAL 9017

ვიტრაჟი. ალუმინის პროფილი RAL 9017

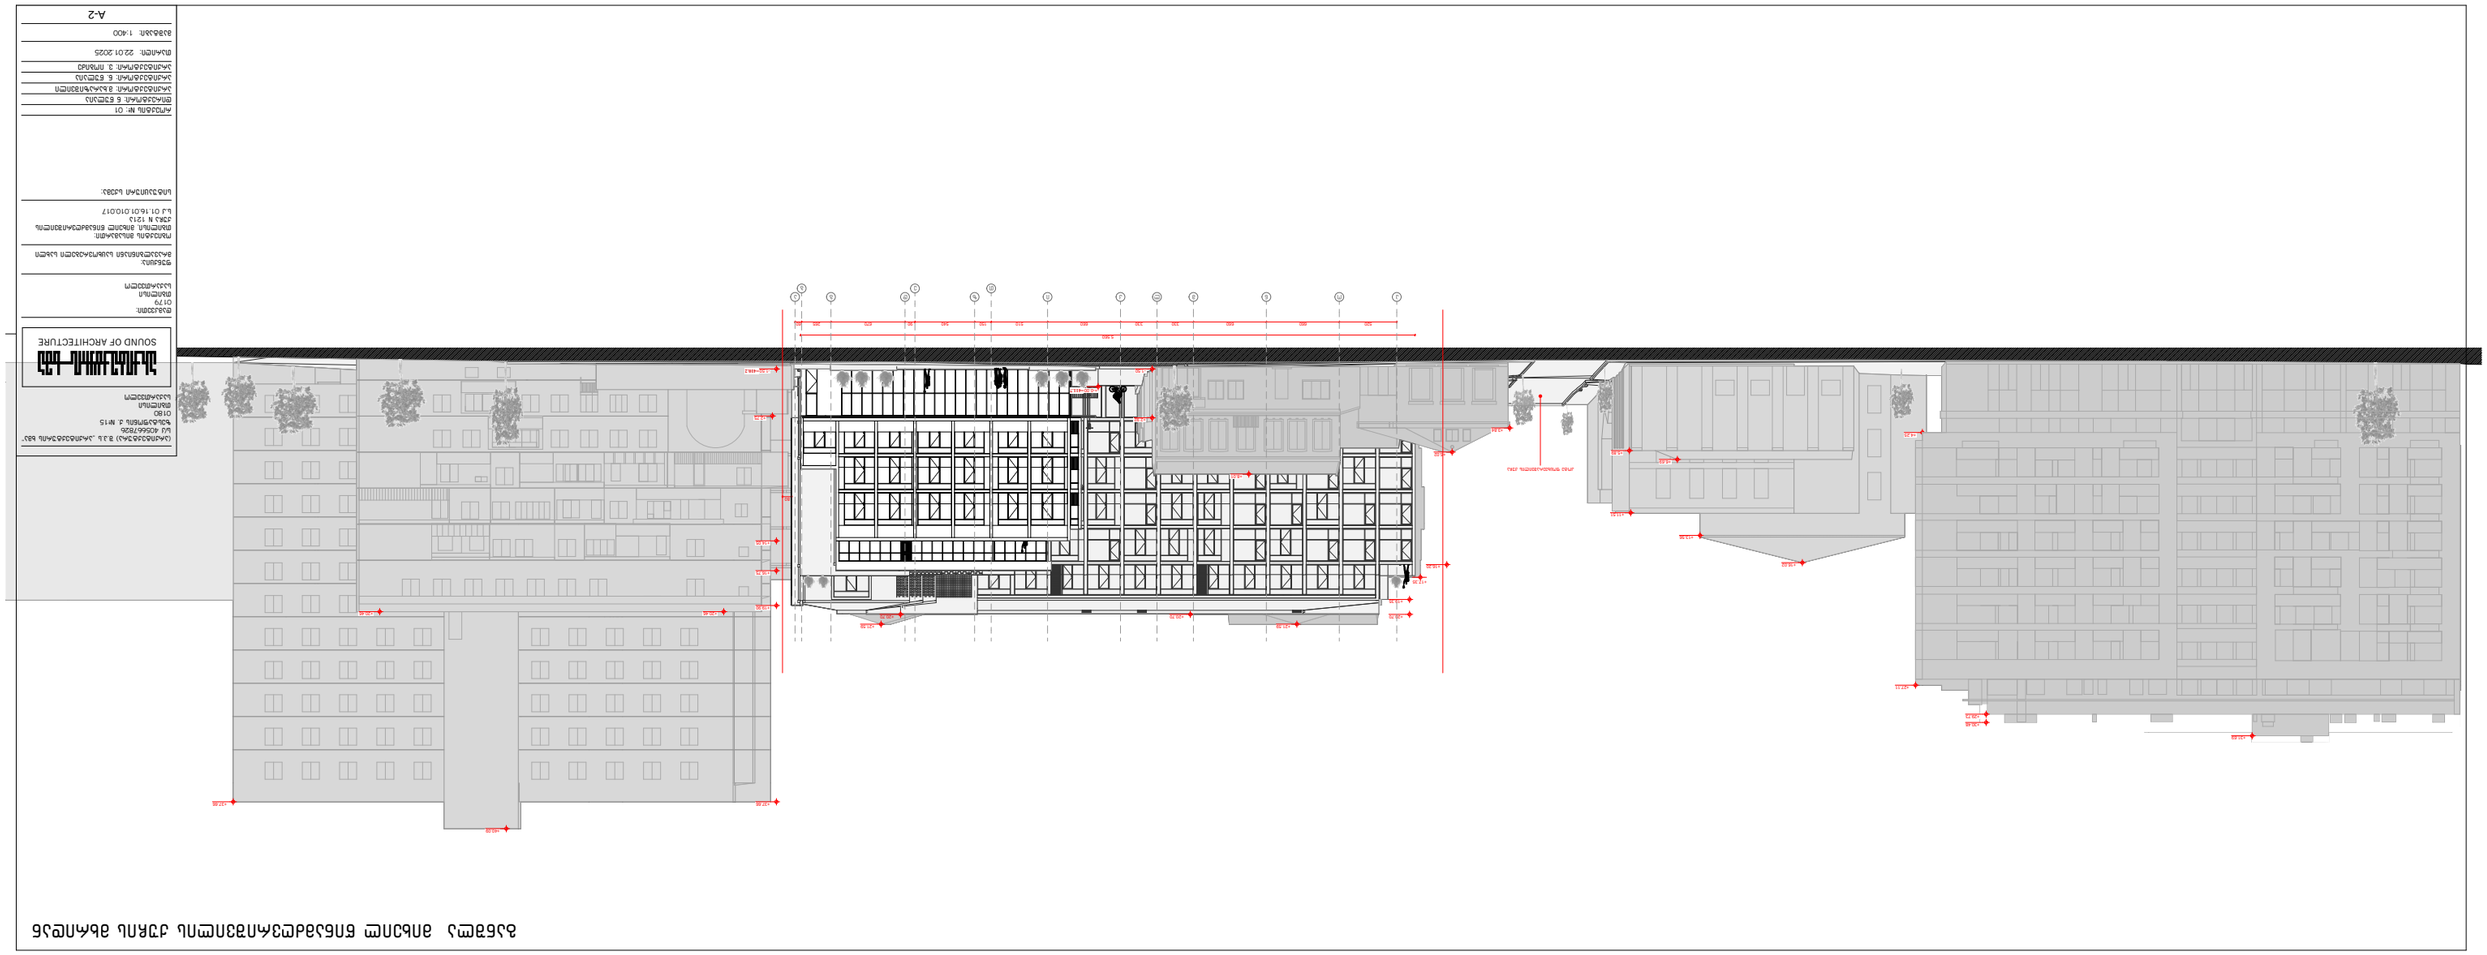




















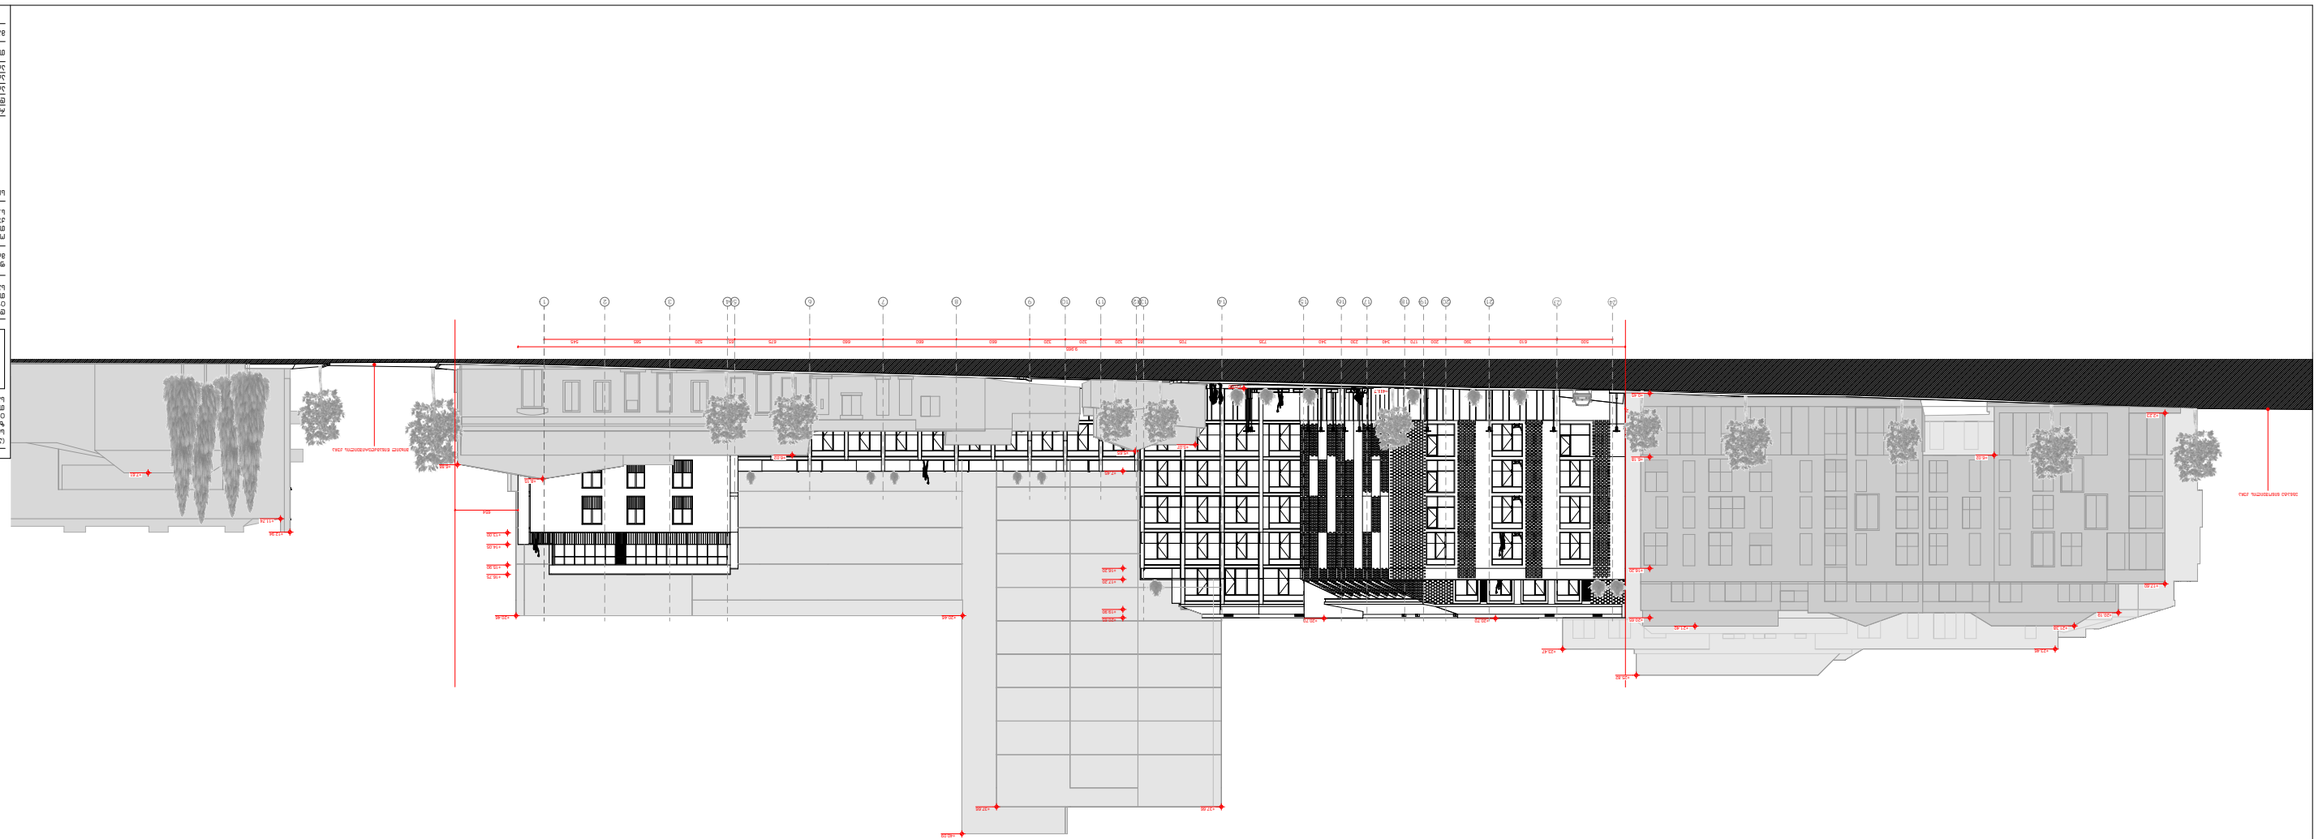


