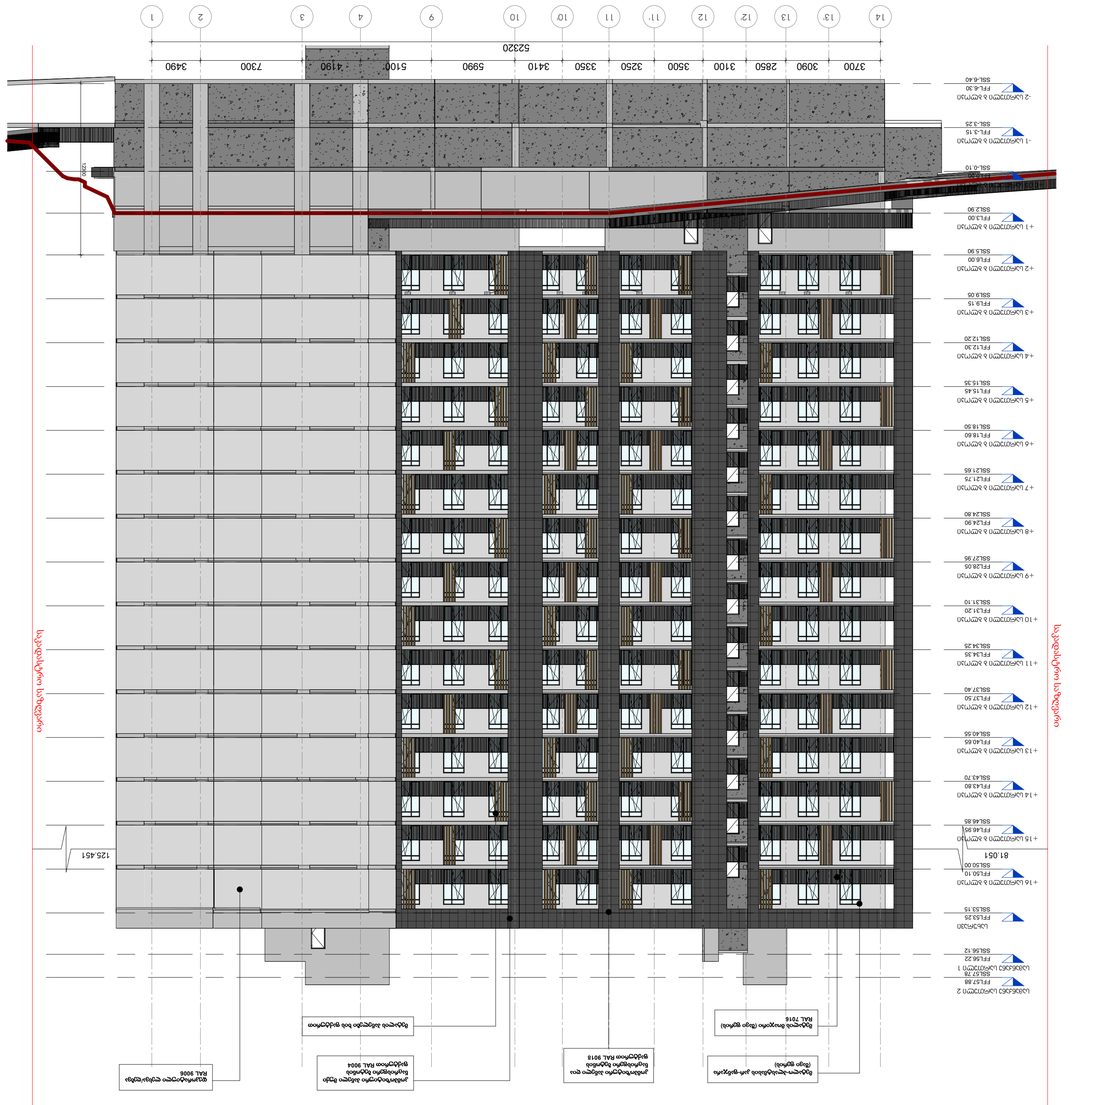



პროექტის დასახელება	ბინათმშენებლობა ტერიტორიაზე ნაკვეთებზე ნომრებით 14-1 და 14-2 ორსართულიანი ავტოსადგომით, ქ. თბილისი, ისანი-სამგორის რაიონი, ვაკის ველის მე-5 კვარტალი
ობიექტის მისამართი	ქ. თბილისი, ისანი-სამგორის რაიონი, ვაკის ველის მე-5 კვარტალი
ნახაზის დასახელება	ფასადები 14-1
სამშენებლო ნებართვა	A800
ნახაზის ნომერი	3
მასშტაბი	1 : 200
ფორმატი	A1
დამკვეთი	ს.ს. "ვაკის ველი"
სტადია	SD
თარიღი	12/27/2024 1:06:28 PM

No.	ცვლილების შინაარსი	თარიღი

ავტორის უფლებები დაცულია კანონით

შპს "არქიტექტურული სტუდია ა+ა"

ს/კ 405178196, ქ. თბილისი, ქეთევან წამებულის ქუჩა N16

ტელ: (032) 2 30 30 60

ა+ა

ინჟინერ-კონსტრუქტორი

ელექტრომოწყობილობები

სანტექნიკა

ვენტილაცია

ავტორი

ხელმძღვანელი

არქიტექტორი

დამკვეთი

ინჟინერ-კონსტრუქტორი

ელექტრომოწყობილობები

სანტექნიკა

ვენტილაცია

ავტორი

ხელმძღვანელი

არქიტექტორი

დამკვეთი

ბინათმშენებლობა ტერიტორიაზე ნაკვეთებზე ნომრებით 14-1 და 14-2 ორსართულიანი ავტოსადგომით, ქ. თბილისი, ისანი-სამგორის რაიონი, ვაკის ველის მე-5 კვარტალი

ობიექტის მისამართი

ქ. თბილისი, ისანი-სამგორის რაიონი, ვაკის ველის მე-5 კვარტალი

ნახაზის დასახელება

ფასადები 14-1

ნახაზის ნომერი

3

ნახაზის ფორმატი

A1

მასშტაბი

1 : 200



ობიექტის სიტუაციური სქემა

ა ხედი

ბინათმშენებლობა ტერიტორიაზე ნაკვეთებზე ნომრებით 14-1 და 14-2 ორსართულიანი ავტოსადგომით, ქ. თბილისი, ისანი-სამგორის რაიონი, ვაკის ველის მე-5 კვარტალი

ნახაზის დასახელება

ფასადები 14-1

ნახაზის ნომერი

3



1 ფასადი 1-14

1 : 200

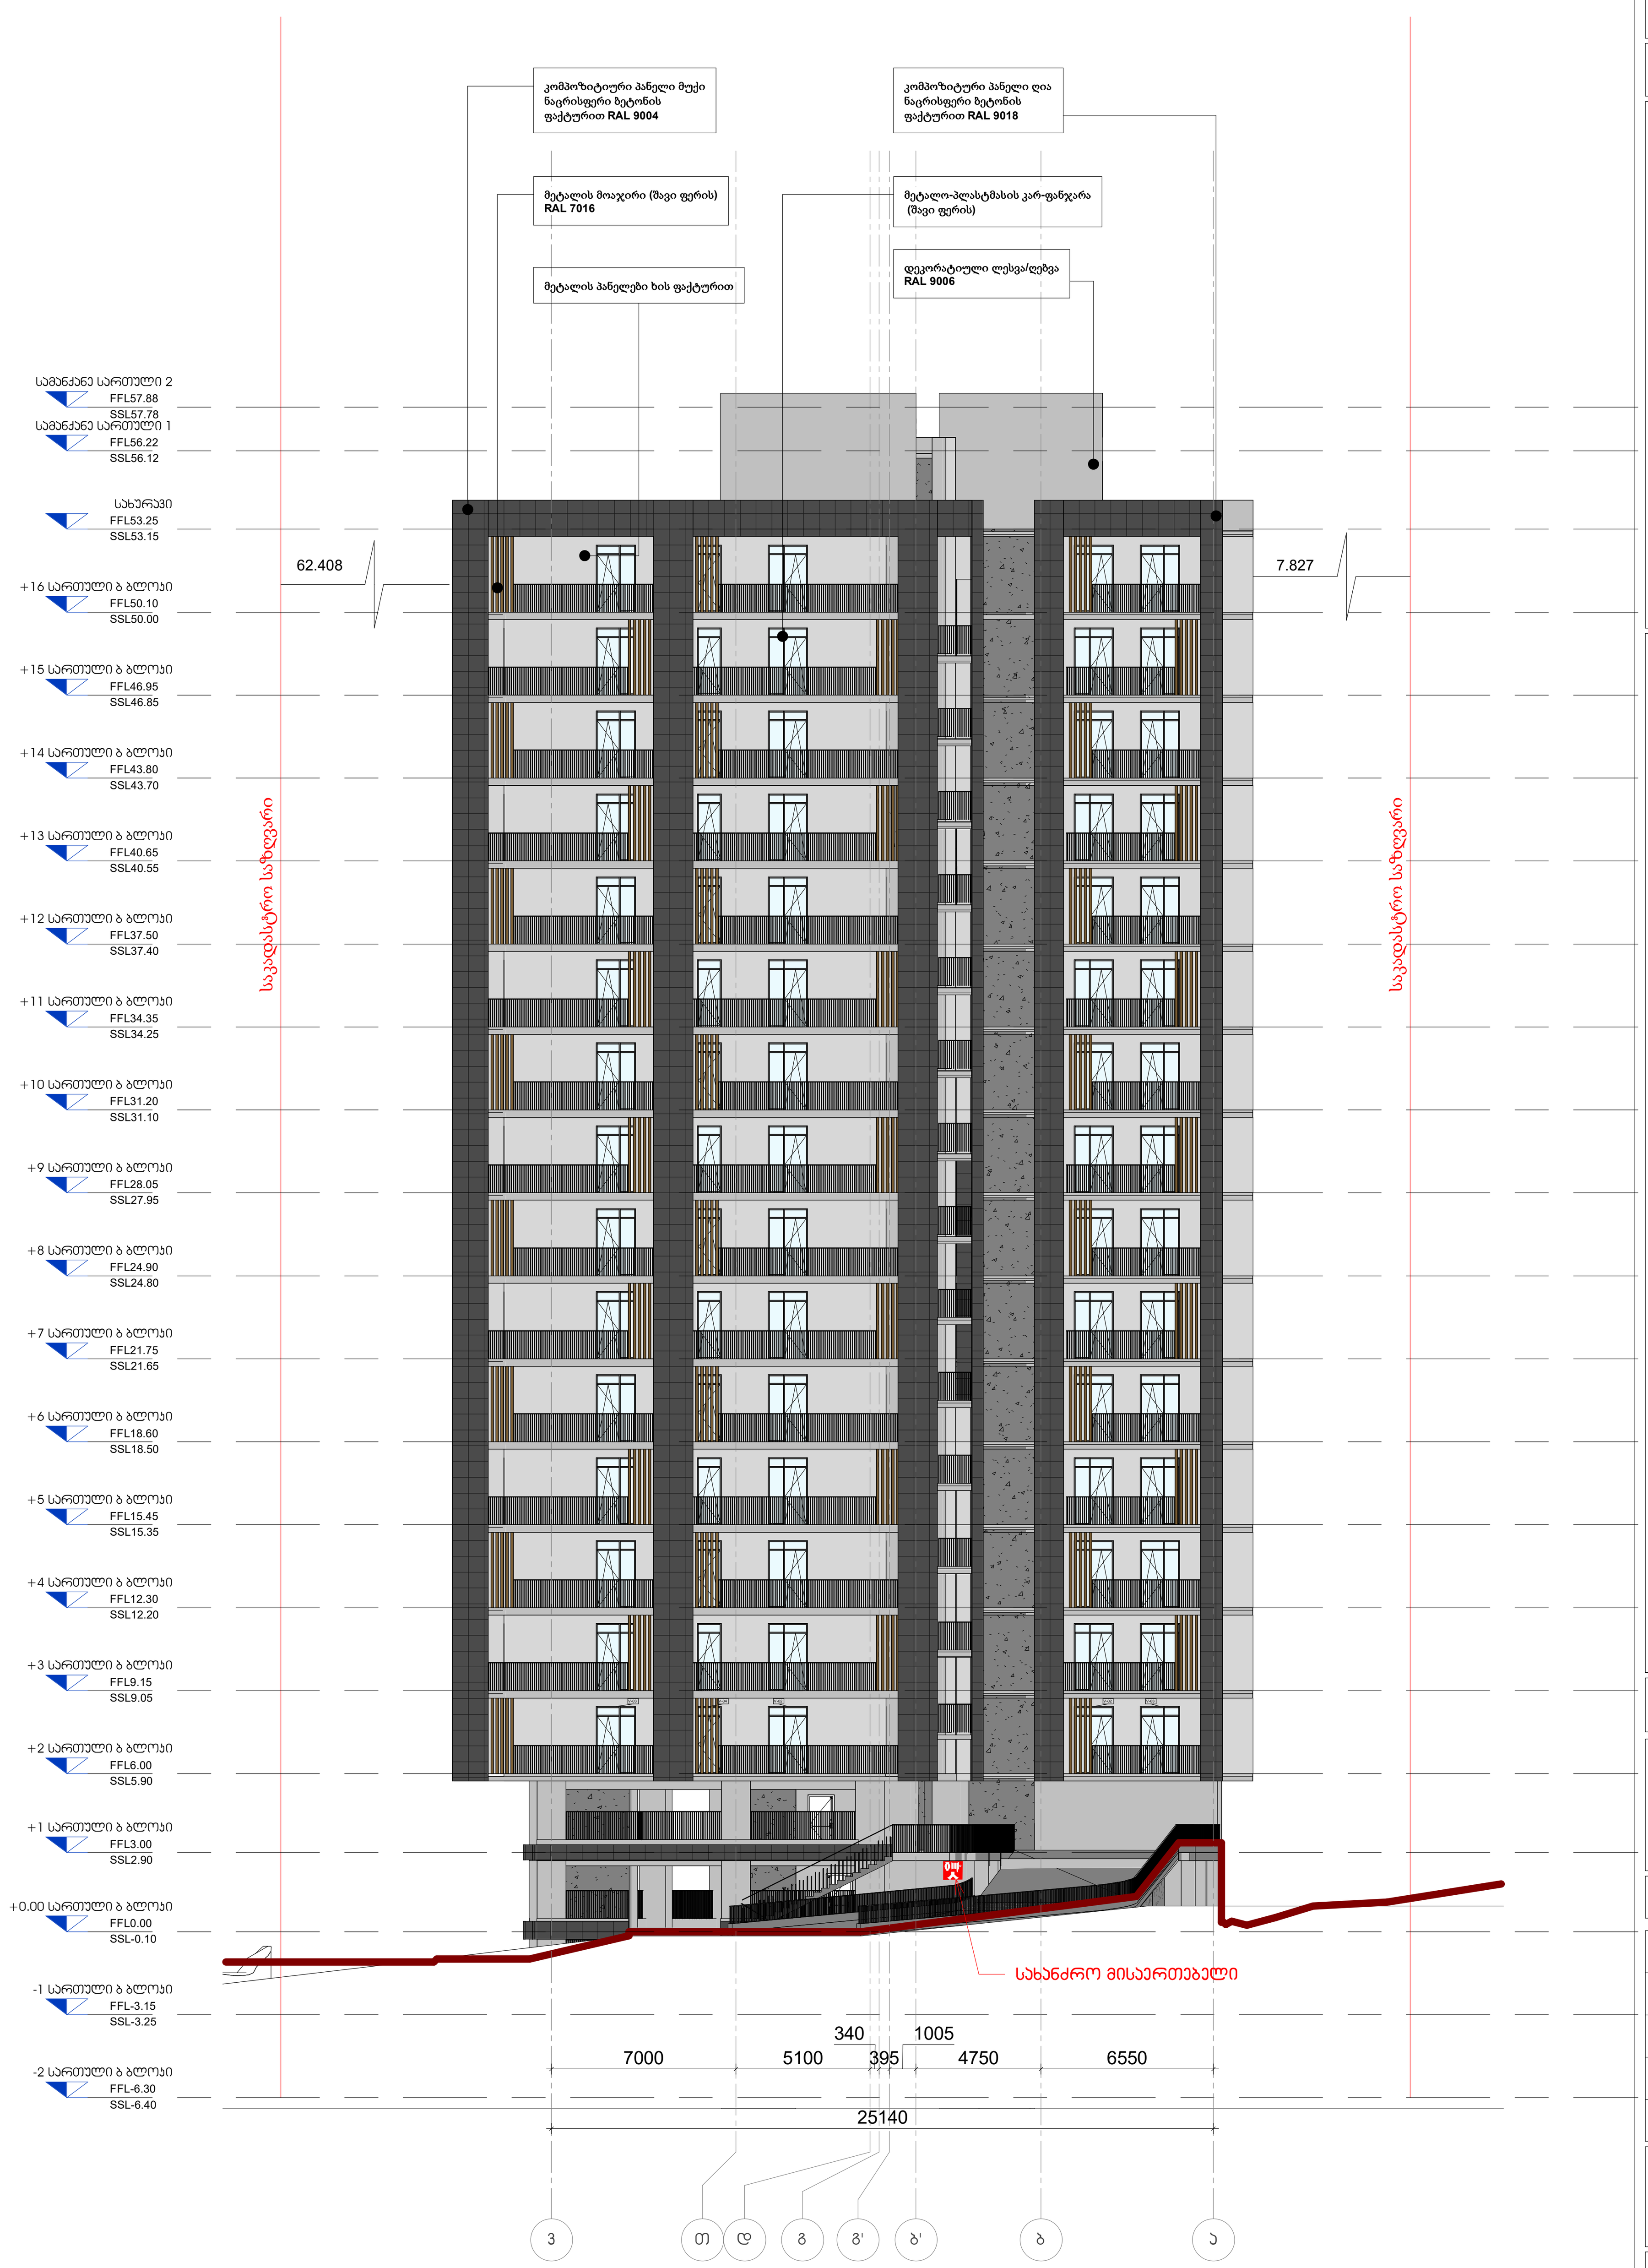

2 ფასადი 3-ა

1 : 200

პროექტის დასახელება

მრავალფუნქციური კომპლექსი გლდანში

ობიექტის მისამართი

-

სიტუაციური სქემა

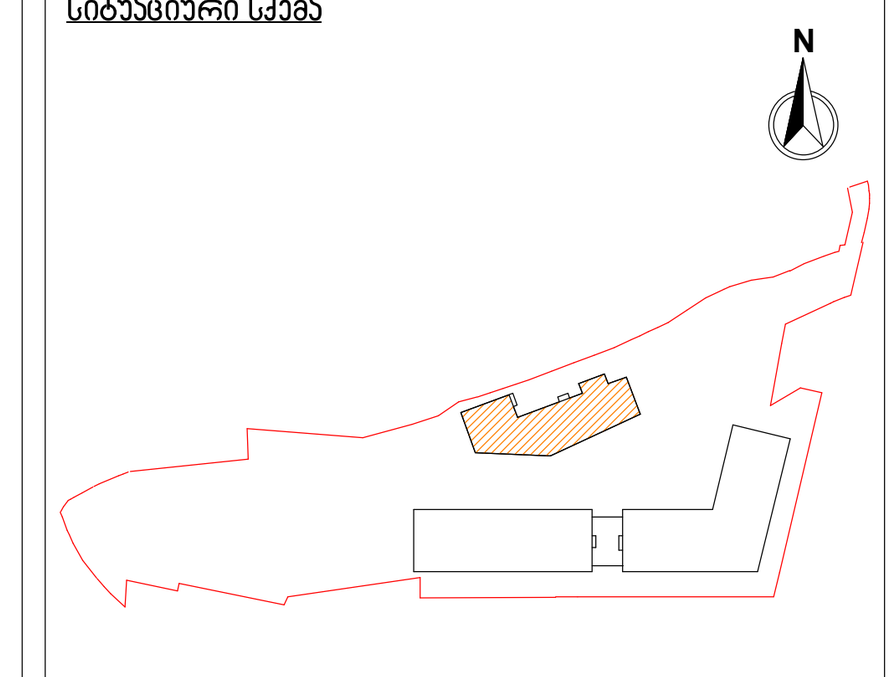

გ ბლოკი

პირობითი აღნიშვნები

შენიშვნები

No.	რევიზია	თარიღი

დამკვეთი

საპროექტო ორგანიზაცია

არქი პრომოუშენი

ქ.თბილისი, ნ.ყიფშიძის ქუჩა №15
ტელ: 032 2 60 26 02

თანამდებობა	გვარი	ხელმოწერა
მთ.არქიტექტორი	ლ.მაღლაკელიძე	
არქიტექტორი	გ.გოცაძე	
არქიტექტორი	ნ.ჩაჩავა	
არქიტექტორი	ნ.ხმელიძე	
შეამოწმა	ლ.მაღლაკელიძე	

ნახაზის სახელი

ფასადები

ფურცელი A801

ფორმატი A1

მასშტაბი 1 : 200

თარიღი 12/27/2024 1:06:37 PM

სტადია SD

რევიზია

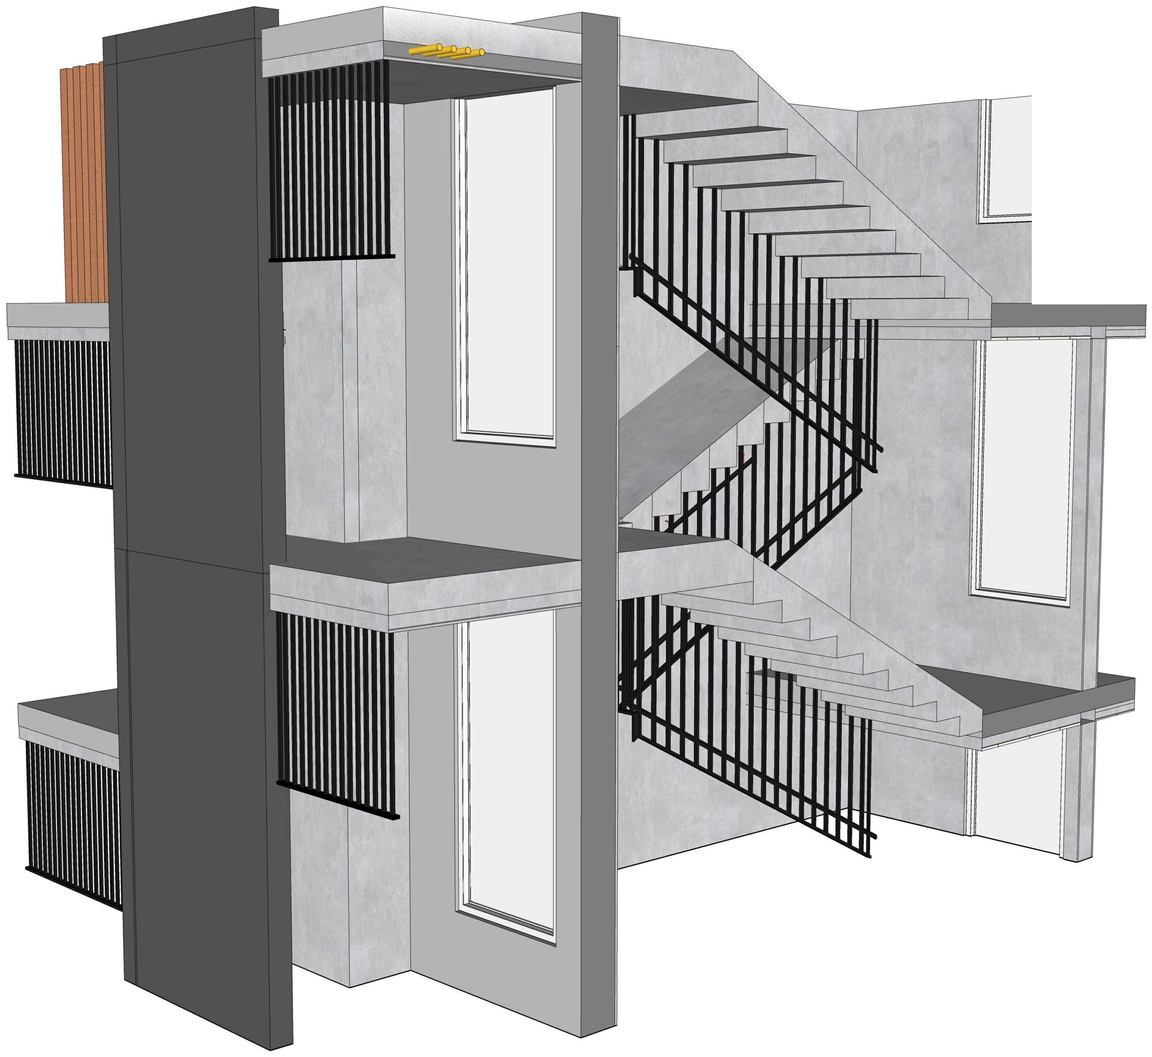

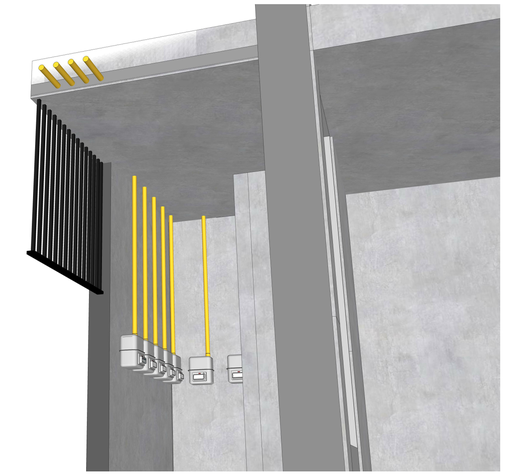

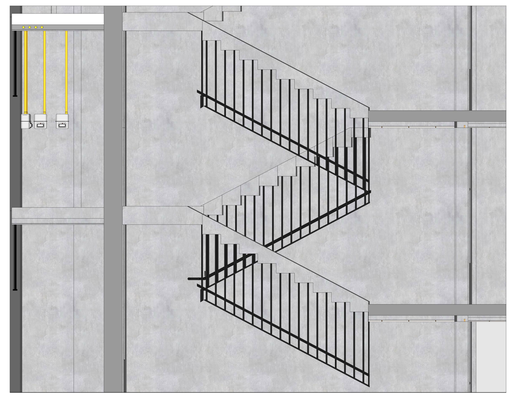

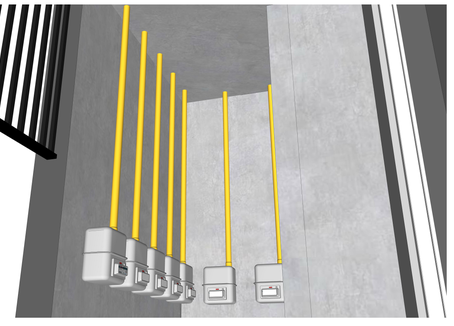

ძირითადი ფასადის ფრაგმენტი

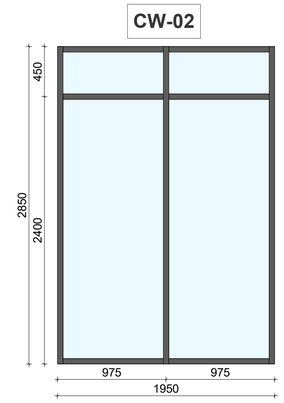

9 ვიტრაჟის ტიპი CW-02
1 : 25

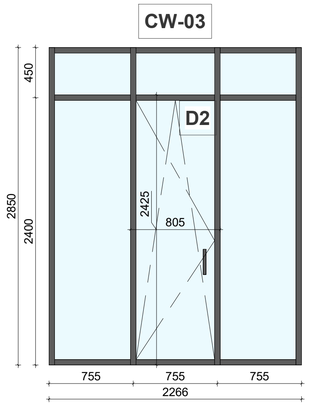

2 ვიტრაჟს ტიპი CW-03
1 : 25

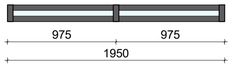

7 ვიტრაჟის ტიპი CW-02 გეგმა
1 : 25

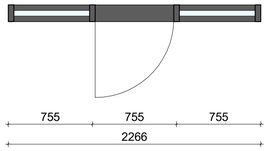

8 ვიტრაჟის ტიპი CW-03 გეგმა
1 : 25

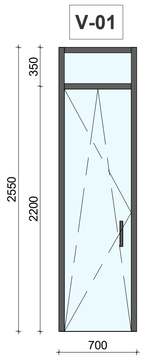

3 ვიტრაჟი V-01
1 : 25

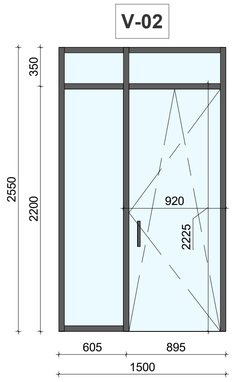

4 ვიტრაჟი V-02
1 : 25

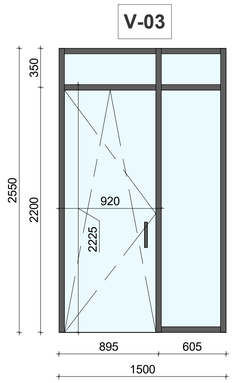

5 ვიტრაჟი V-03
1 : 25

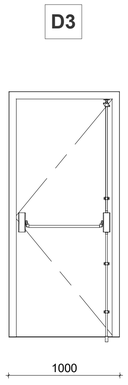

13 კარი D3
1 : 25

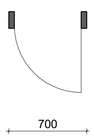

10 ვიტრაჟი V-01 გეგმა
1 : 25

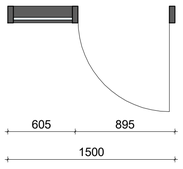

11 ვიტრაჟი V-02 გეგმა
1 : 25

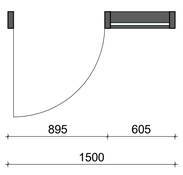

12 ვიტრაჟი V-03 გეგმა
1 : 25

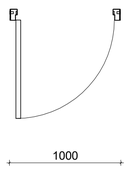

14 კარი D3 გეგმა
1 : 25

პროექტის დასახელება

მრავალფუნქციური
სპორტული კომპლექსი გლდანში

ობიექტის მისამართი

სიტუაციური სქემა

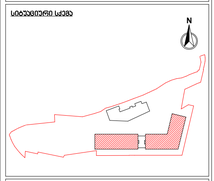

ა1/ა2 ბლოკი

ტექნიკურ-ეკონომიური მაჩვენებლები

შენიშვნები

-ვიტრაჟის ტიპების პრნიშვნები იხილეთ მთავარი გეგმების ფურცელზე ს-300
-ვიტრაჟის საშეღებავებლი ლუსტრანტის მწარმოებლის მიერ
-ვიტრაჟის საშეღებავებამდე გრუნტდება ვიტრაჟის არსებული ზედაპირი. (საშრობად ვიტრაჟის ღიობი გათვალისწინებული უნდა იყოს არსებული ზედაპირი +1-1 სმ მკვრივებზე და +2 სმ ბარის თაბაშე)
-ვიტრაჟის ღიობის მოშანდაკება ბლოკის ღიობის ზომირებების და ვიტრაჟის კვეთა-ნახატის სანარის (ანკარის სამონაცემო)

No.	რევიზია	თარიღი

დამკვეთი

საპროექტო ორგანიზაცია
არქი პროექტები
ა.(მოსკოვის, ქ. ფონვიზინა, კორპ.1#15
ტელ: (032) 2 60 28 02

თანამდებობა	გვარი	ხელმოწერა
მთ.არქიტექტორი	ლ.ფალავანდიშვილი	
არქიტექტორი	ა.გიორგობაია	
დიზაინერი	ა.გიორგობაია	
მპატრონი	ლ.ფალავანდიშვილი	

ნახაზის სახელი

ვიტრაჟის
სპეციფიკაცია

ფურცელი A1601

ფორმატი	მასშტაბი
A1	As indicated

თარიღი	სტადია	რევიზია
9/3/2024 6:21:58 PM	SD	

C:\Users\support\Documents\გეგმარი-4 ც ნიო.rvt - Central_ support.rvt

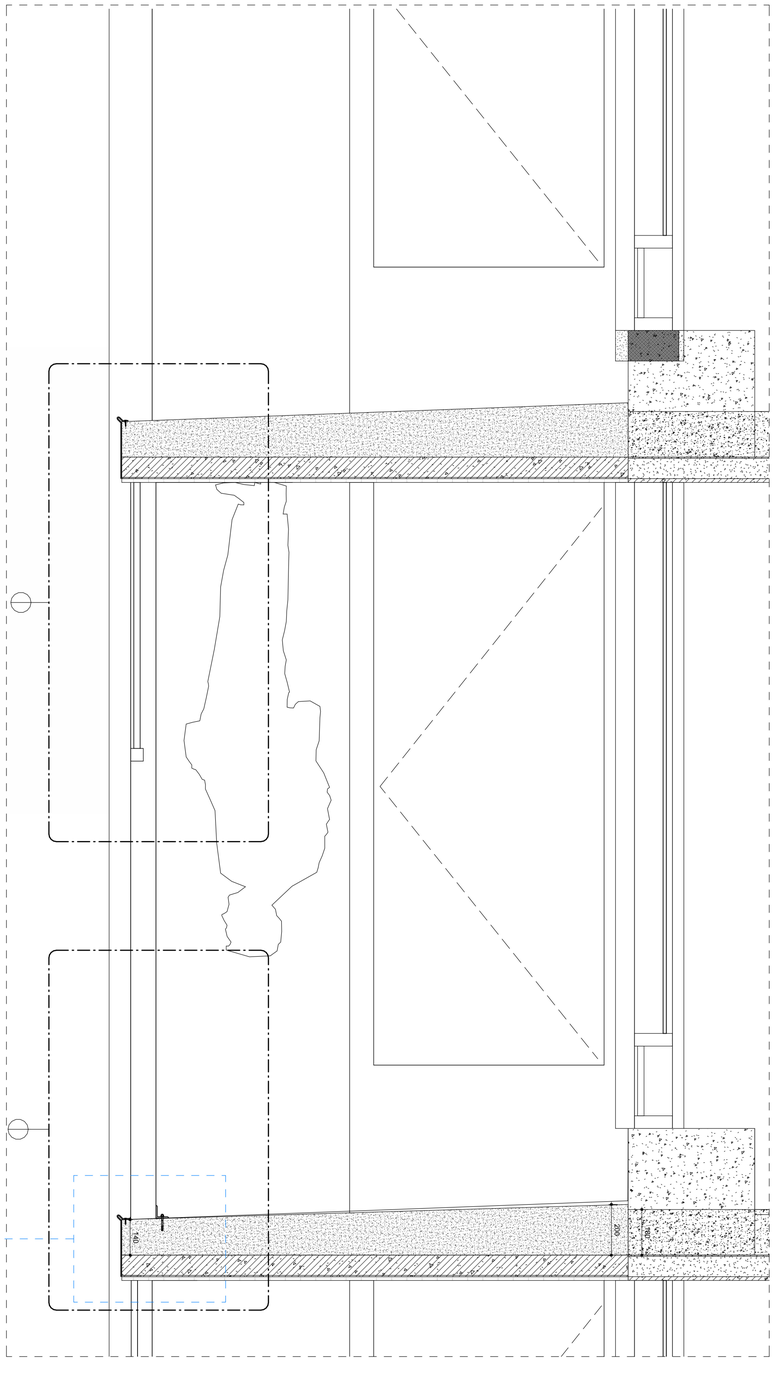

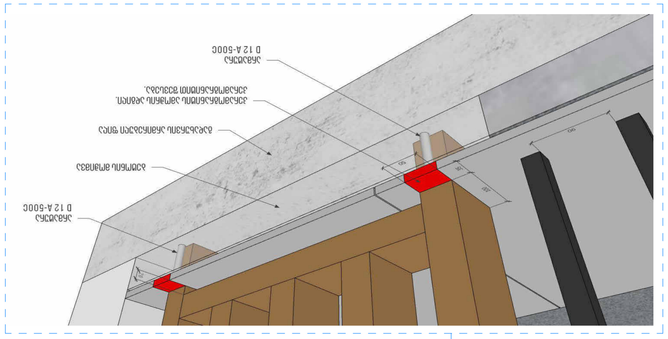

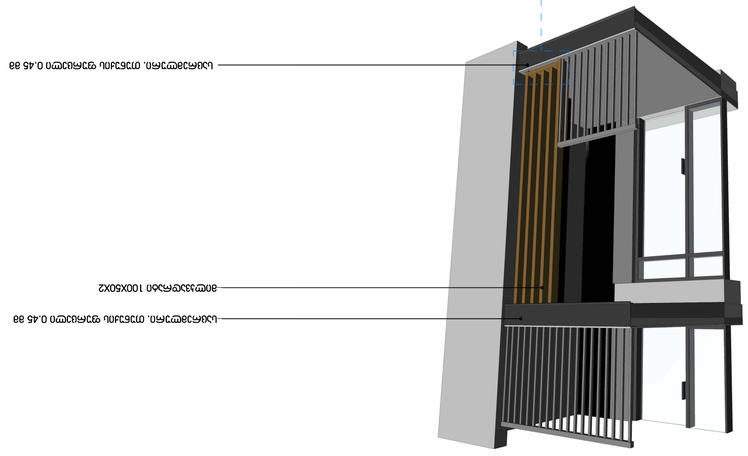

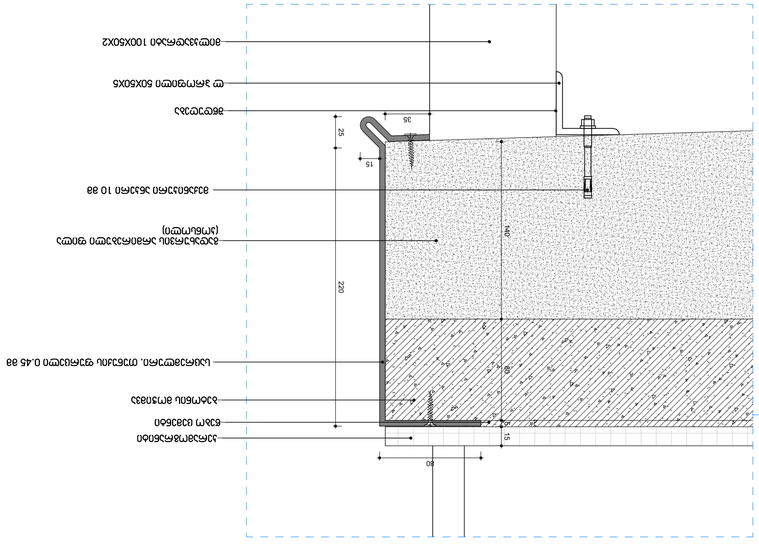
მინის ტიპი 10X60X2
ალუმინის ტიპის ფანჯრის კონსტრუქცია, თერმოიზოლაციით
ანკერული ფირფიტა
ბეტონის მომზადება
ბეტონის ფილა (მონოლითური)
ბეტონის თერმოიზოლაციის ფენა, თერმოიზოლაციით 0.45 მ2
ბეტონის ფილა
ბეტონის ფილა
ბეტონის ფილა

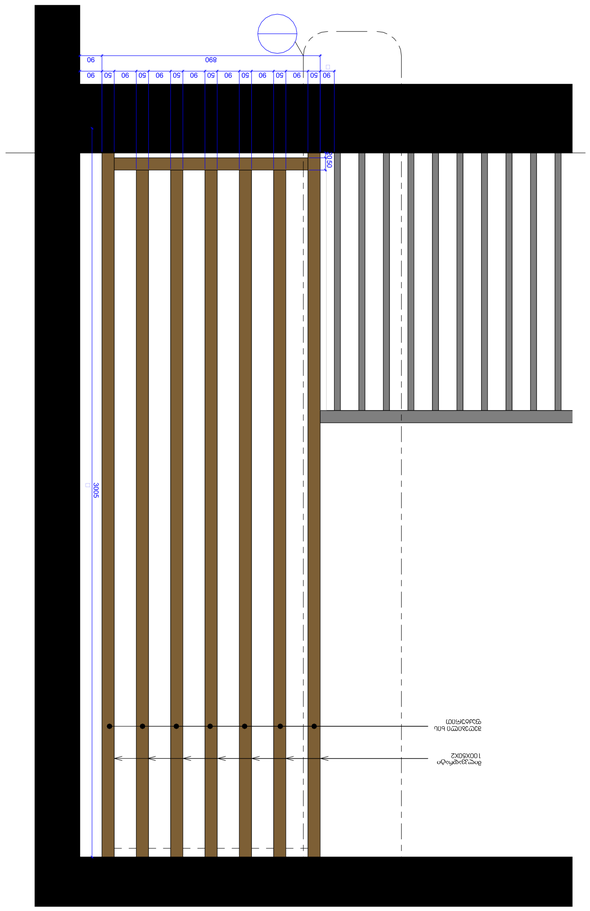
2
1 : 10
690
90 50 90 50 90 50 90 50 90 50 90 50 90 50 90
90
3905
150
ხის ფიცრული იატაკი
ხის ლარტყა 100X50X2

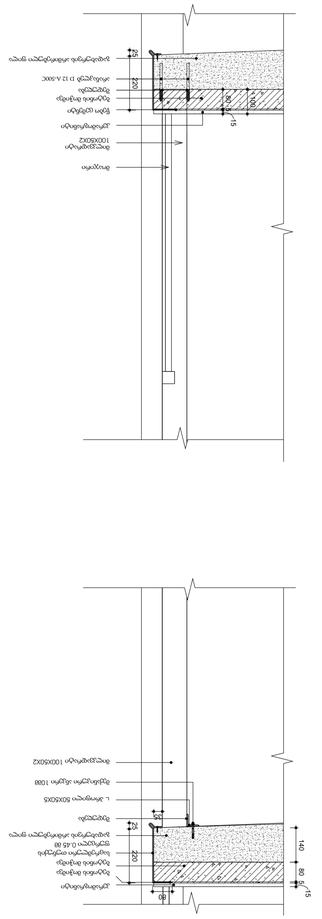
6
1 : 10
ხის ფიცრული იატაკი
ხის ლარტყა 100X50X2
ხის ლარტყა 50X50X5
ალუმინის ნაკეთობა
ფასადის ალუმინის პანელი
ქვიშა-ცემენტის ხსნარი
ბეტონის ფილა
ხის ლარტყა 100X50X2
ხის ფიცრული იატაკი
ალუმინის ნაკეთობა
ფასადის ალუმინის პანელი

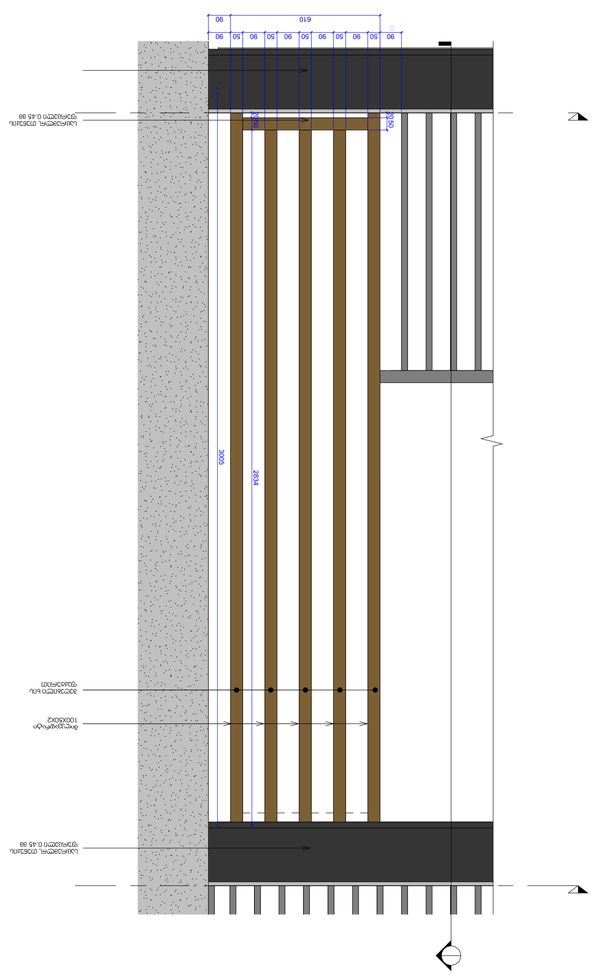
1
1 : 10
610
90 50 90 50 90 50 90 50 90 50 90 50 90 50 90
90
3905
ხის ფიცრული იატაკი
ხის ლარტყა 100X50X2
ალუმინის ნაკეთობა
ფასადის ალუმინის პანელი



לוח סופי מלט סיבים מחוזק בסיבי צמח מעובד בשכבות בשילוב שכבת הגנה עמידה לקרינת UV
HPL 0427 NT Loft

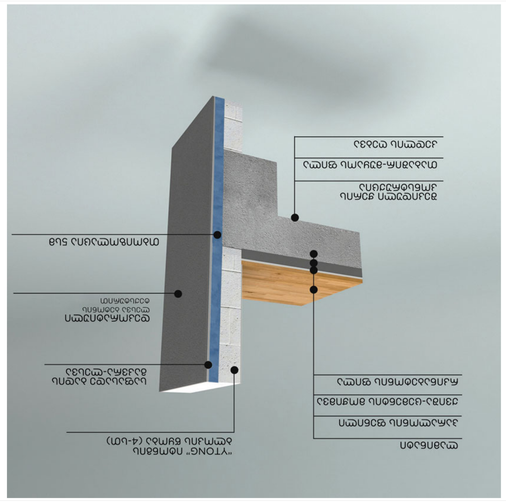



לוח סופי מלט סיבים מחוזק בסיבי צמח מעובד בשכבות בשילוב שכבת הגנה עמידה לקרינת UV
HPL 0428 NT Cave

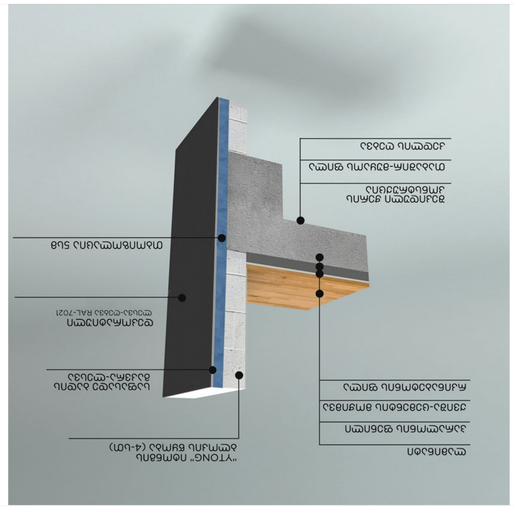

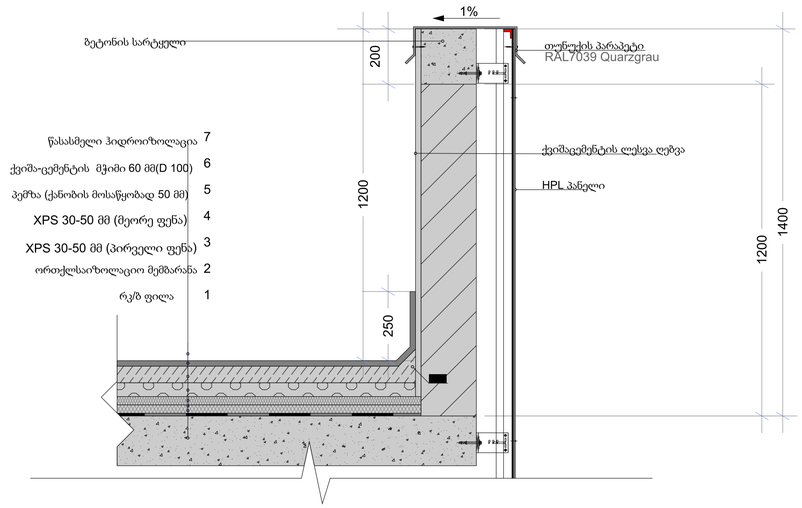

პარაპეტის ჩახურვის კვანძი HPL-ის პანელთან

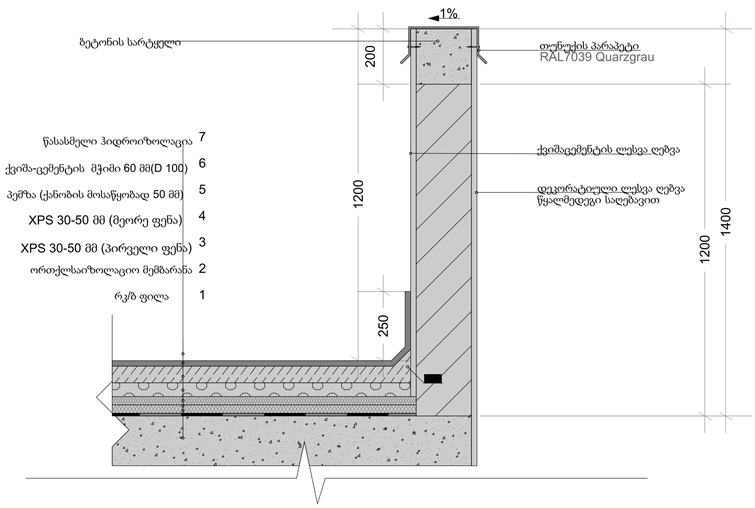

პარაპეტის ჩახურვის კვანძი

პროექტის დასახელება

მრავალფუნქციური
აპარტკომპლექსი გლდანში

ობიექტის მისამართი

ა

სიტუაციური სქემა

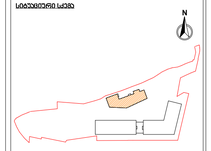

ბ ბლოკი

პირობითი აღნიშვნები

შენიშვნები

No.	რევიზია	თარიღი

დამკვეთი

საავტორო ორგანიზაცია

არქი პროექტები

ა.ფოცხიშვილი ქ. ფოთის ქუჩა 19/15
ტელ: 032 2 60 39 02

თანამდებობა	გვარი	ხელმოწერა
მთ.არქიტექტორი	ლ.ბერულავა	
არქიტექტორი	გ.ტურაშ	
არქიტექტორი	ნ.ჯობავა	
არქიტექტორი	ნ.ბერულავა	
მენეჯერი	ლ.ბერულავა	

ნახაზის სახელი

პარაპეტის მოწყობის
კვანძი

ფურცელი

A1453

ფორმატი	მასშტაბი
A1	

თარიღი	სტადია	რევიზია
9/3/2024 6:22:03 PM	SD	