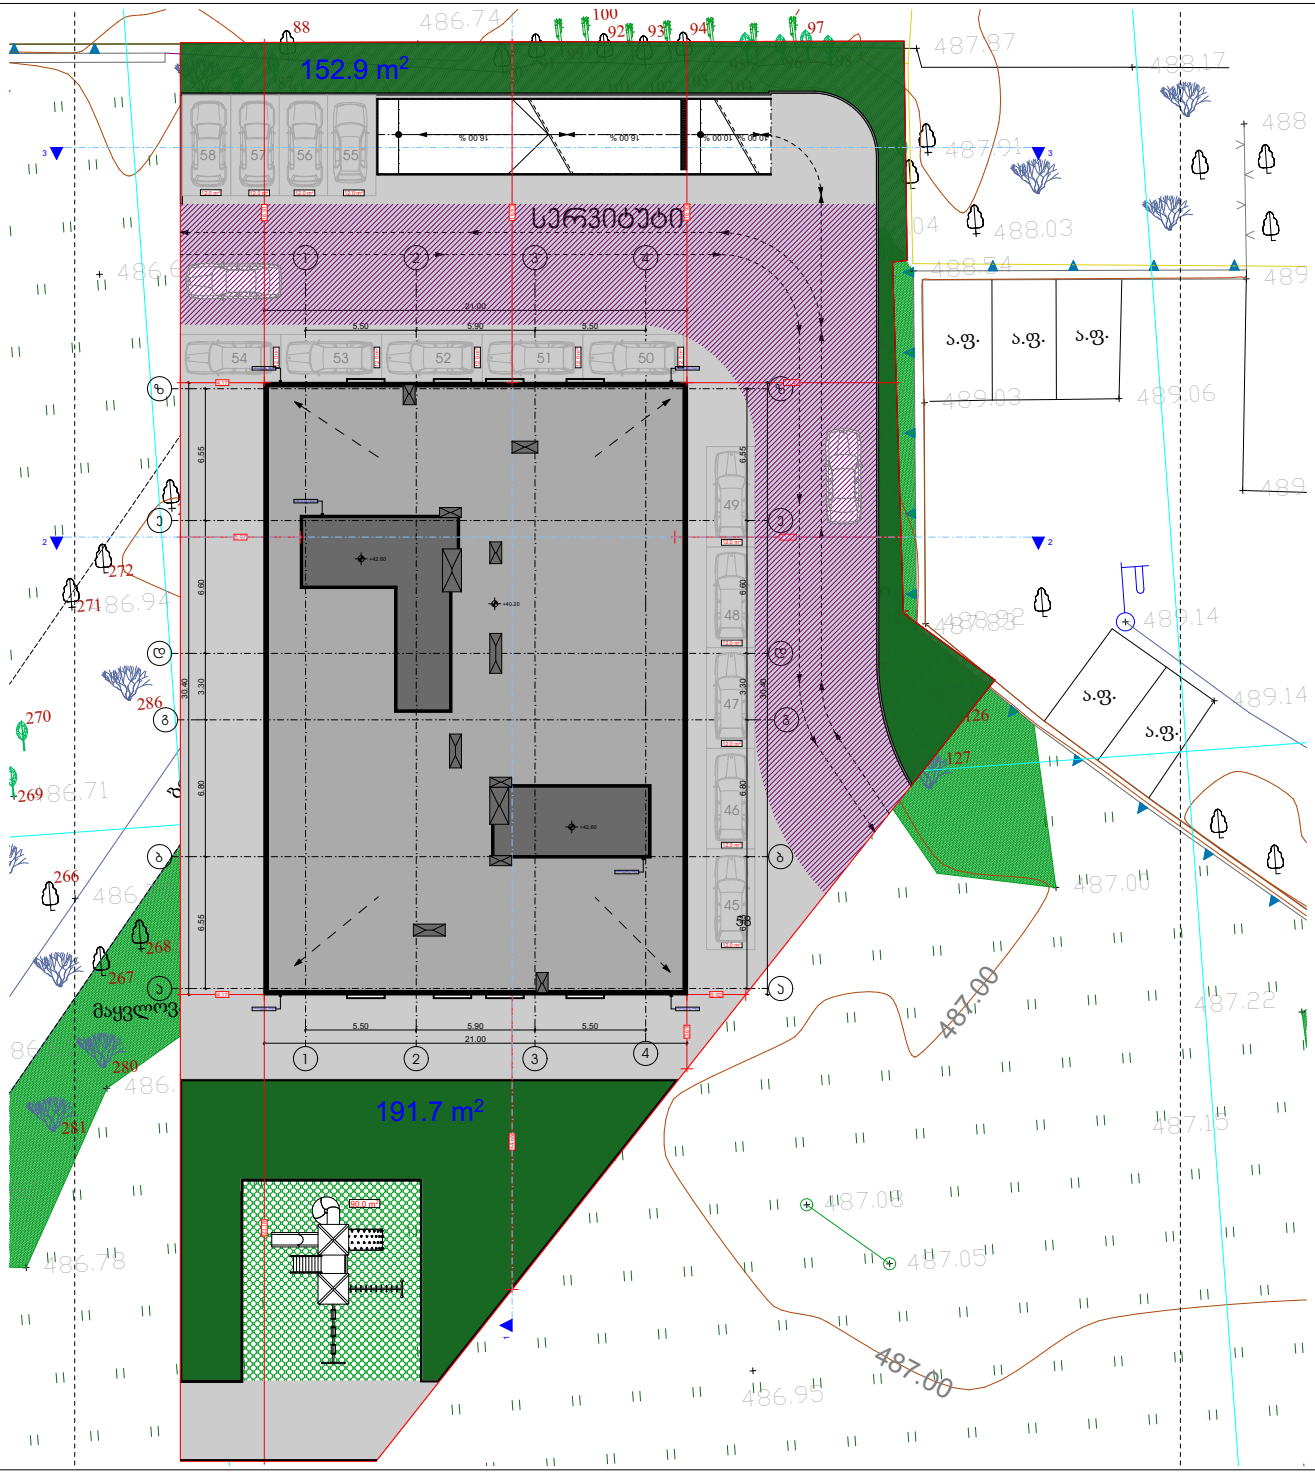

მრავალბინიანი საცხოვრებელი სახლი

ექსპლიკაცია

	საკადასტრო საზღვარი
-3.30	ნიშნული გვმასზე
	ჯრილის ხაზი
	ავლილის მაცხლებელობის ხარისხი 1 საკეთი
	ავლილის მაცხლებელობის ხარისხი 2 საკეთი
	მაასაწლილამდე საკლი მანძილი
	მისაწვდომი სვლაზეზი
	ნიშნული ჯრილზე, ფასადზე
	გაძლიერებული ბეტონის სართულთაშორისი ელემენტები 2 სტ-ის ხანძარმედეგობისას (სვეტი, კოჭა, დიაფრაგმა, გვერდითების ფილა)
	ბეტონის ბლოკის 200 მმ-ი ანდეზიტი
	ბეტონის ბლოკის 100 მმ-ი ანდეზიტი
	მახის აღმნიშვნელი
	ღერძის ხაზი
L=11.8 m 10%	პანდუსის ქანობის მიმართულება
	საყურე დაკავებულობა (ს3)
	საცხოვრებელი დაკავებულობა (ს3-2)
	სასაწყობო დაკავებულობა (ს6-2)
	წარმოსახვითი ხაზი

ნახაზის დასახელება

გენ-გეგმა

ჯამ ავტოსადგომების რაოდენობა 14 მრთეული
ზაფარი ფართით - 168.0 კვ.მ

დამკვეთი

შპს "საქართველო-ისრაელის ბიზნეს ჯგუფი"
ს/ნ 406311968

პროექტის:

მრავალბინიანი საცხოვრებელი სახლი
ქ. თბილისი, მუხიანის საცხოვრებელი რაიონის მიმდებარედ
ს/ს: 01.11.13.011.725

TITLE:

SEAL:			
	თარიღი:	27.02.2024	
		SHEET NO.	
ნახაზის ნომ:	ფორმატი: A4	კვადრატ.	სკალა: ს.პ