


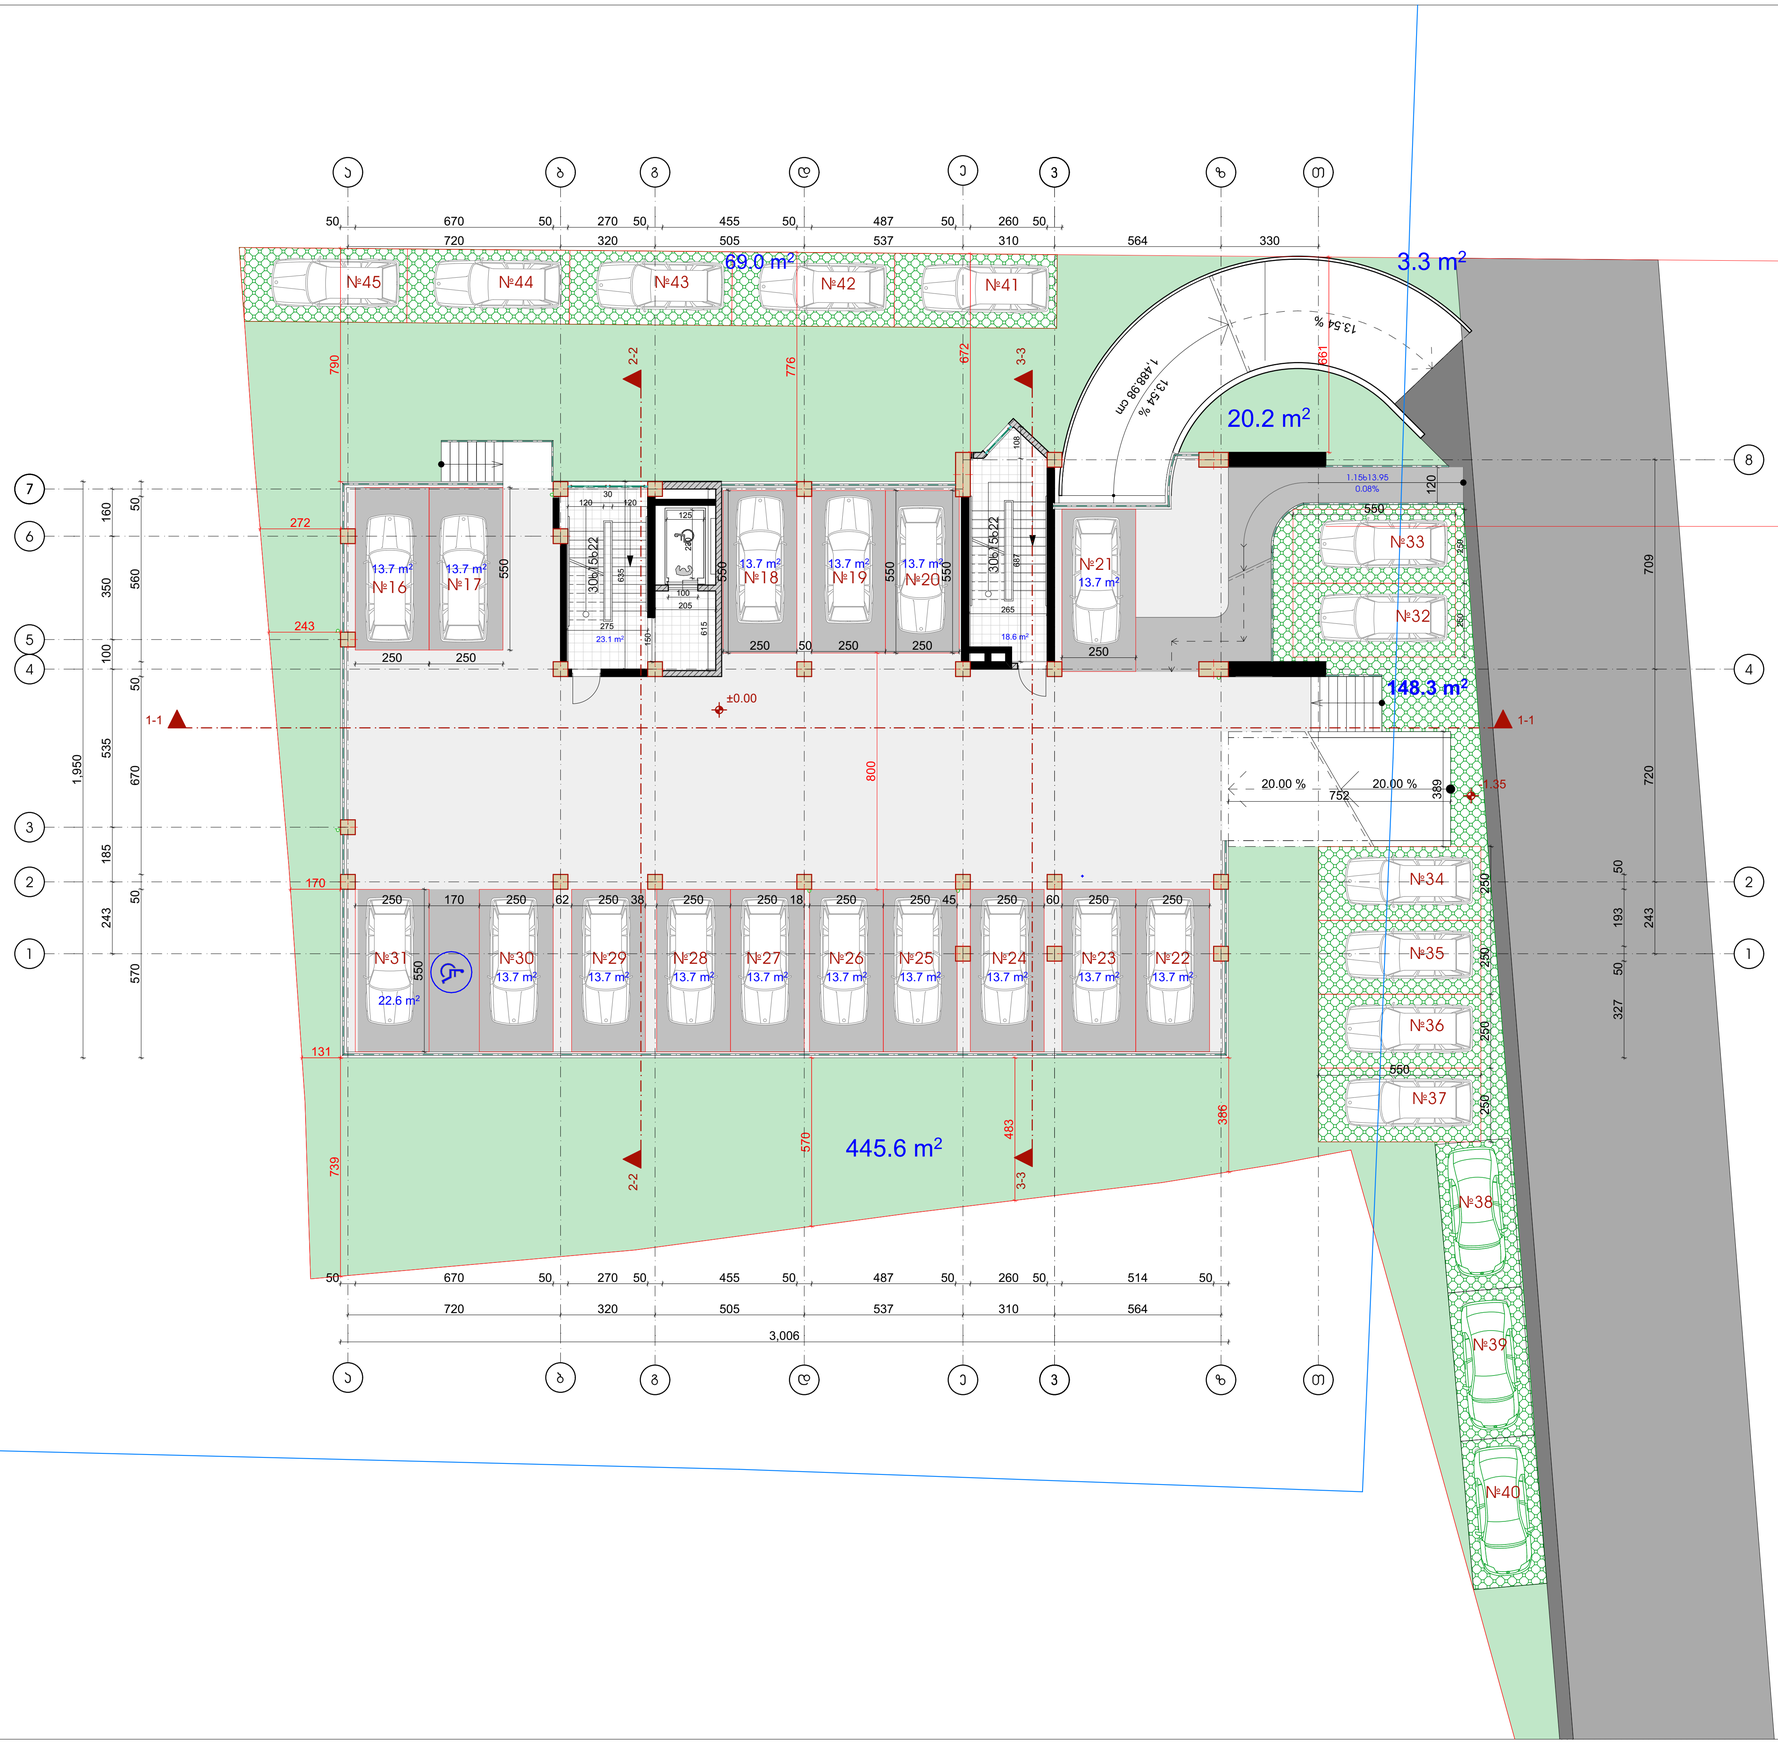


| ფორმატი | ფაილის სახელი |
|---|---|
| A 1 | I სართულის გეგმა 0.00 ნიშნულზე |

## არქიტექტურული ნაწილი

### შენიშვნა:

საერთო ფართი 41.7მ²
აქედან:
სად. ჯიხის უჯრედი 41.7 მ²

30 ავტოსადგომი
აქედან:
0.00 ნიშნულზე 17 ავტოსადგომი
ეზოში 14 ავტოსადგომი

| ბინა | საცხოვრებელი ფართი | საზაფხულო ფართი | საერთო ფართი |
|---|---|---|---|
| | | | |
| | | | |
| | | | |
| | | | |
| | | | |
| | | | |
| | | | |

### პირობითი ნიშნები:

— სანიაღვრე მილი

— საველტილაციო შახტა

— გათბობა-ჯონდიცირება

| | |
|---|---|
| დამკვეთი: | თ. ჯაბილაშვილი |
| | შპს "ბინექს" |

მისამართი:
ქ.თბილისი, ჭყონდიდელის ქუჩა №22.
საკადასტრო კოდი: 01.12.12.024.195

| | |
|---|---|
| დაკვეთა: | მრავალბინიანი საცხოვრებელი სახლი |
| შემსრულებელი | შ.პ.ს. "ბინექს" |

მის: ქ. თბილისი გახოკიძის №139
ს/კ 406095130

| თანამდებობა | გვარი | ხელმოწერა | თარიღი |
|---|---|---|---|
| დირექტორი | ჯ.გოგრიჭიანი | | |
| მთ.არქიტექ. | გ. გოგრიჭიანი | | |
| ავტორი | გ. გოგრიჭიანი | | |
| თანაავტორი | მ.სომხიშვილი | | |
| დაამუშავა | მ.სომხიშვილი | | |
| შეამოწმა | გ. გოგრიჭიანი | | |

| | |
|---|---|
| დაკვეთა: | 6 |
| თარიღი: | |
| მასშტაბი: | 1:100 |

BINEX

| სტადია | ფურცელი | ფურც. რაოდ. |
|---|---|---|
| | | |

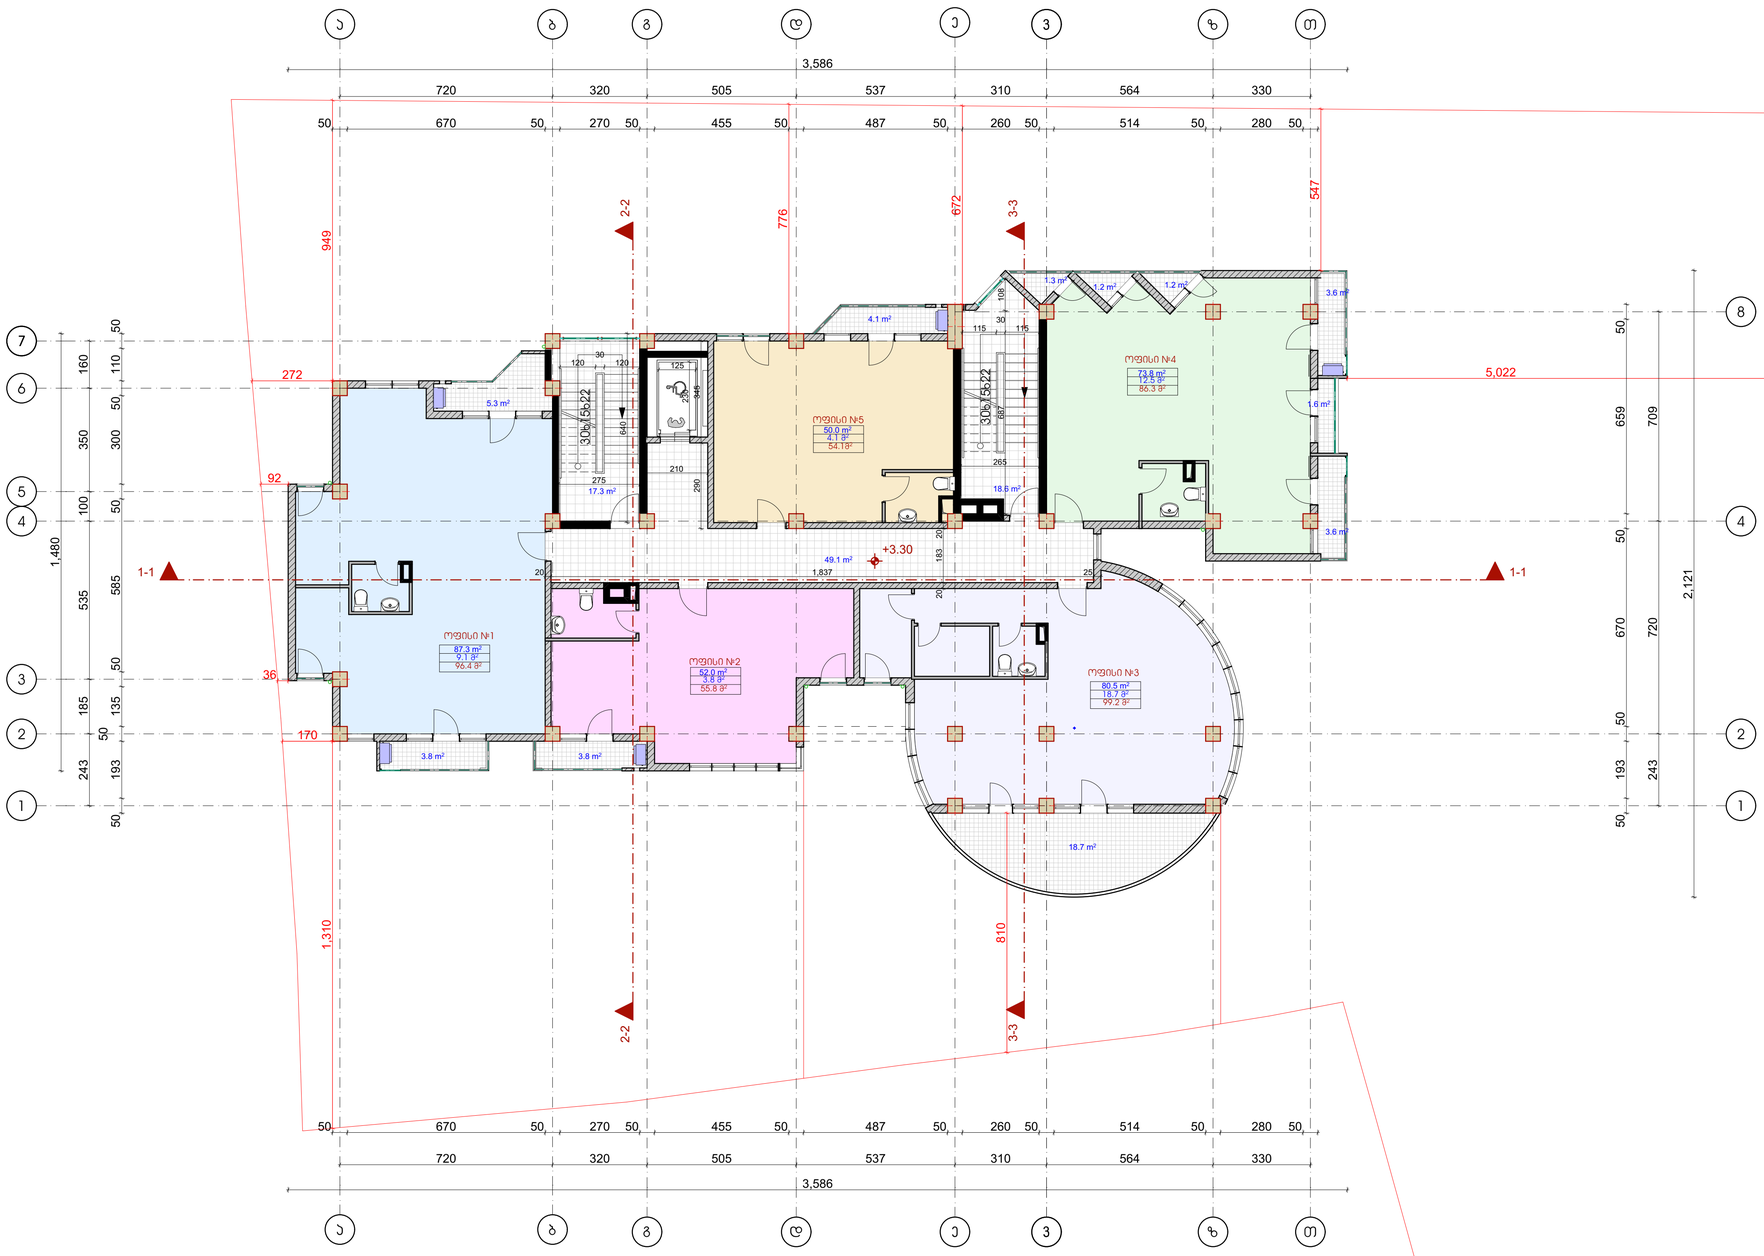


| ფორმატი | ფაილის სახელი |
|---|---|
| A 1 | II სართულის გეგმა +3.30 ნიშნულზე |

# არქიტექტურული ნაწილი

## შენიშვნა:

საერთო ფართი 476.8მ²
აქედან:
სად. ჯიხის უჯრედი 85.0 მ²
საზაფხულო ფართი 48.2 მ²
საოფისე ფართი 343.6 მ²

| ოფისი | ოფისის ფართი | საზაფხულო ფართი | საერთო ფართი |
|---|---|---|---|
| ოფისი №1 | 87.3 მ² | 9,1 მ² | 94.4 მ² |
| ოფისი №2 | 52.0 მ² | 3.8 მ² | 55.8 მ² |
| ოფისი №3 | 80.5 მ² | 18.7 მ² | 99.2 მ² |
| ოფისი №4 | 73.8 მ² | 12.5 მ² | 86.3მ² |
| ოფისი №5 | 50.0 მ² | 4.1 მ² | 54.1 მ² |

## პირობითი ნიშნები:

— სანიაღვრე მილი
—სავენტილაციო შახტა
—გათბობა-კონდიცირება

| | |
|---|---|
| დამკვეთი: | თ. ჯაბილაშვილი |
| | შპს "ბინექს" |

მისამართი:
ქ.თბილისი. ჭყონდიდელის ქუჩა №22.
საკადასტრო კოდი: 01.12.12.024.195

| | |
|---|---|
| დაკვეთა: | მრავალბინიანი საცხოვრებელი სახლი |
| შემსრულებელი | შ.პ.ს. "ბინექს" |

მის: ქ. თბილისი გახოკიძის №139
ს/კ 406095130

| თანამდებობა | გვარი | ხელმოწერა | თარიღი |
|---|---|---|---|
| დირექტორი | ჯ. გოგრიჭიანი | | |
| მთ.არქიტექ. | გ. გოგრიჭიანი | | |
| ავტორი | გ. გოგრიჭიანი | | |
| თანაავტორი | მ.სომხიშვილი | | |
| დაამუშავა | მ.სომხიშვილი | | |
| შეამოწმა | გ. გოგრიჭიანი | | |

| | |
|---|---|
| დაკვეთა: | 6 |
| თარიღი: | |
| მასშტაბი: | 1:100 |

BINEX

| სტადია | ფურცელი | ფურც. რაოდ. |
|---|---|---|
| | | |

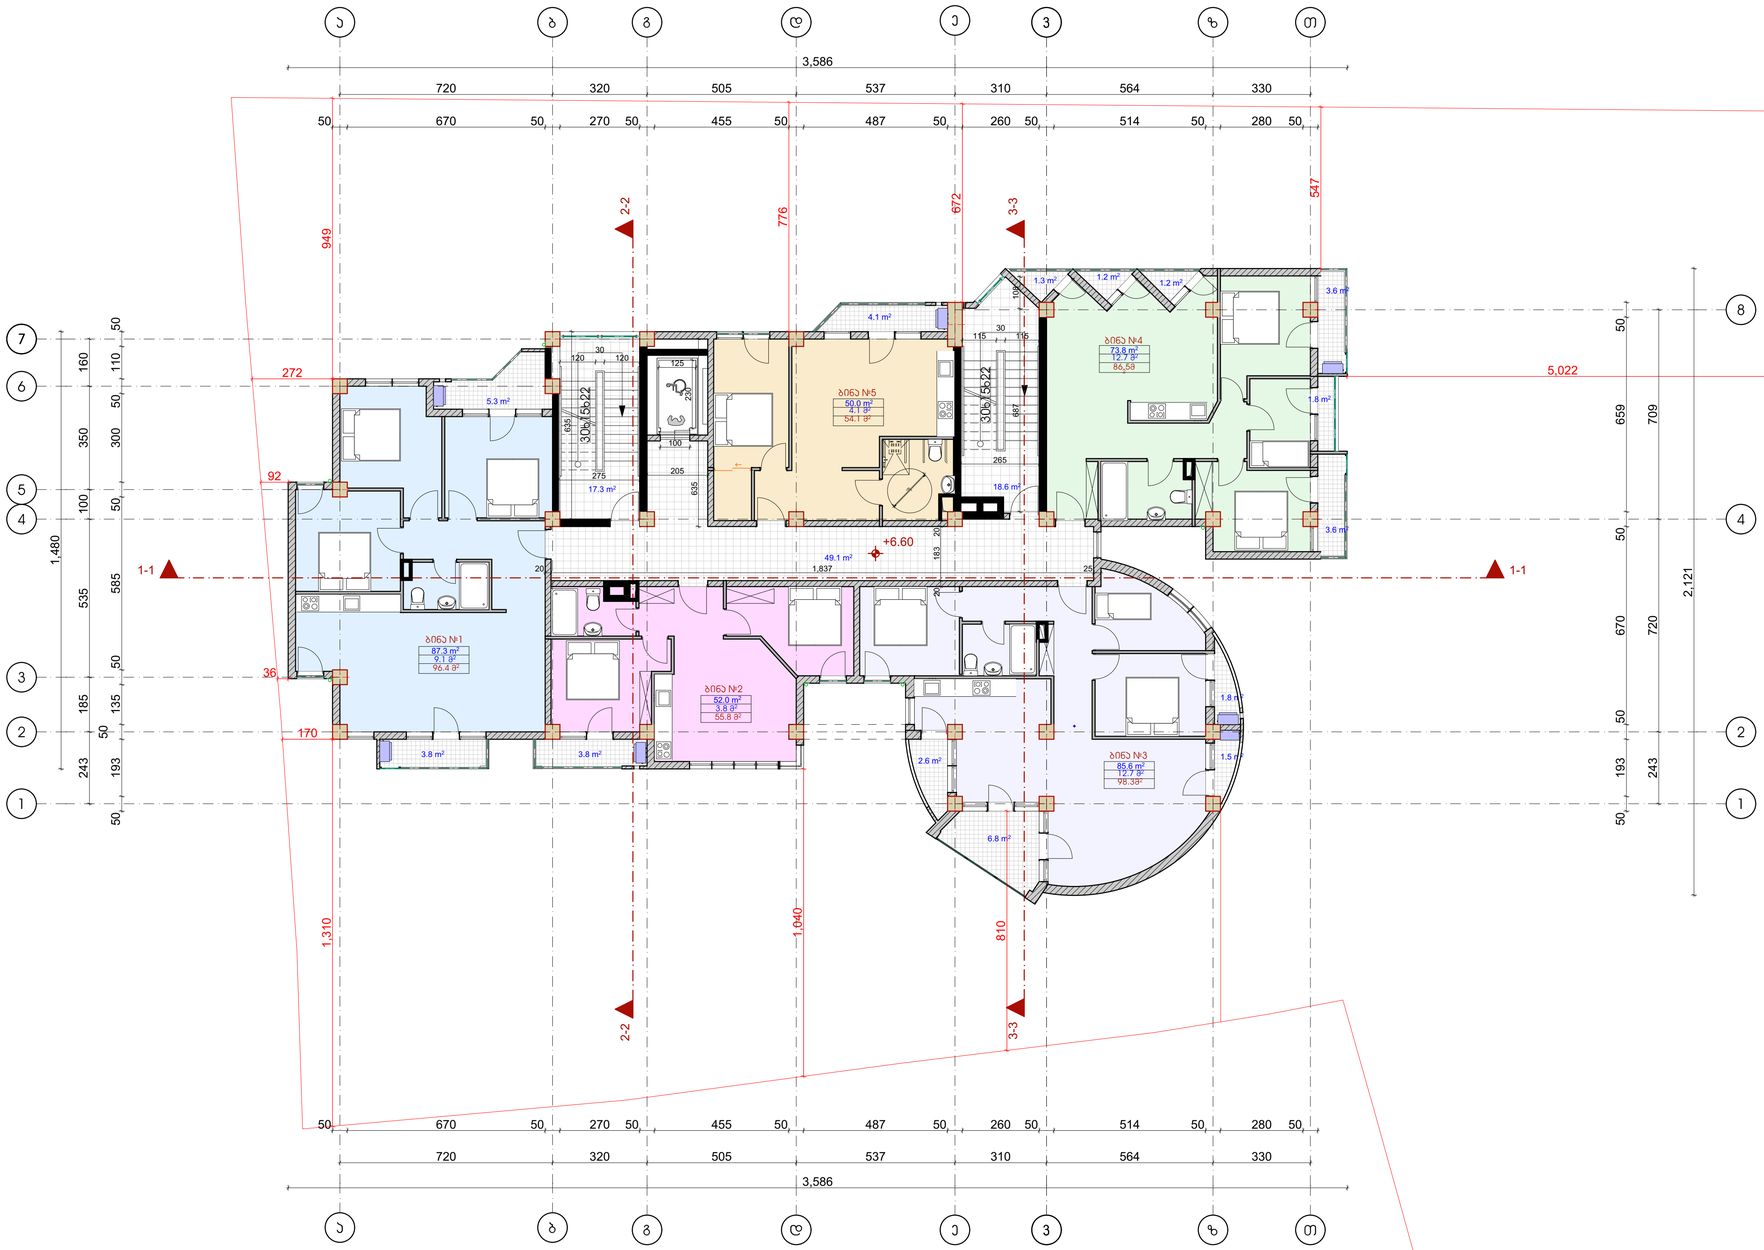


| ფორმატი | ფაილის სახელი |
|---|---|
| A 1 | III სართულის გეგმა +6.60 ნიშნულზე |

## არქიტექტურული ნაწილი

### შენიშვნა:

საერთო ფართი 476.1მ²

აქედან:
სად. ჯიბის უჯრედი 85.0 მ²
საცხოვრებელი ფართი 348.7 მ²
საზაფხულო ფართი 42.4 მ²

| ბინა | საცხოვრებელი ფართი | საზაფხულო ფართი | საერთო ფართი |
|---|---|---|---|
| ბინა №1 | 87.3 მ² | 9.1 მ² | 96.4 მ² |
| ბინა №2 | 52.0 მ² | 3.8 მ² | 55.8 მ² |
| ბინა №3 | 85.6 მ² | 12.7 მ² | 98.3 მ² |
| ბინა №4 | 73.8 მ² | 12.7 მ² | 86.5 მ² |
| ბინა №5 | 50.0 მ² | 4.1 მ² | 54.1 მ² |

### პირობითი ნიშნები:

— სანიაღვრე მილი
—საკანალიზაციო შახტა
—გათბობა-ჯონდიცირება

| | |
|---|---|
| დამკვეთი: | თ. ჯაბილაშვილი |
| | შპს "ბინექს" |

მისამართი:
ქ.თბილისი. ჭყონდიდელის ქუჩა №22.
საკადასტრო კოდი: 01.12.12.024.195

| | |
|---|---|
| დაკვეთა: | მრავალბინიანი საცხოვრებელი სახლი |
| შემსრულებელი | შ.პ.ს. "ბინექს" |

მის: ქ. თბილისი გახოკიძის №139
ს/კ 406095130

| თანამდებობა | გვარი | ხელმოწერა | თარიღი |
|---|---|---|---|
| დირექტორი | ს. გოგრიჭიანი | | |
| მთ.არქიტექ. | გ. გოგრიჭიანი | | |
| ავტორი | გ. გოგრიჭიანი | | |
| თანაავტორი | მ.სომხიშვილი | | |
| დაამუშავა | მ.სომხიშვილი | | |
| შეამოწმა | გ. გოგრიჭიანი | | |

| | |
|---|---|
| დაკვეთა: | 6 |
| თარიღი: | |
| მასშტაბი: | 1:100 |

BINEX

| სტადია | ფურცელი | ფურც. რაოდ. |
|---|---|---|
| | | |

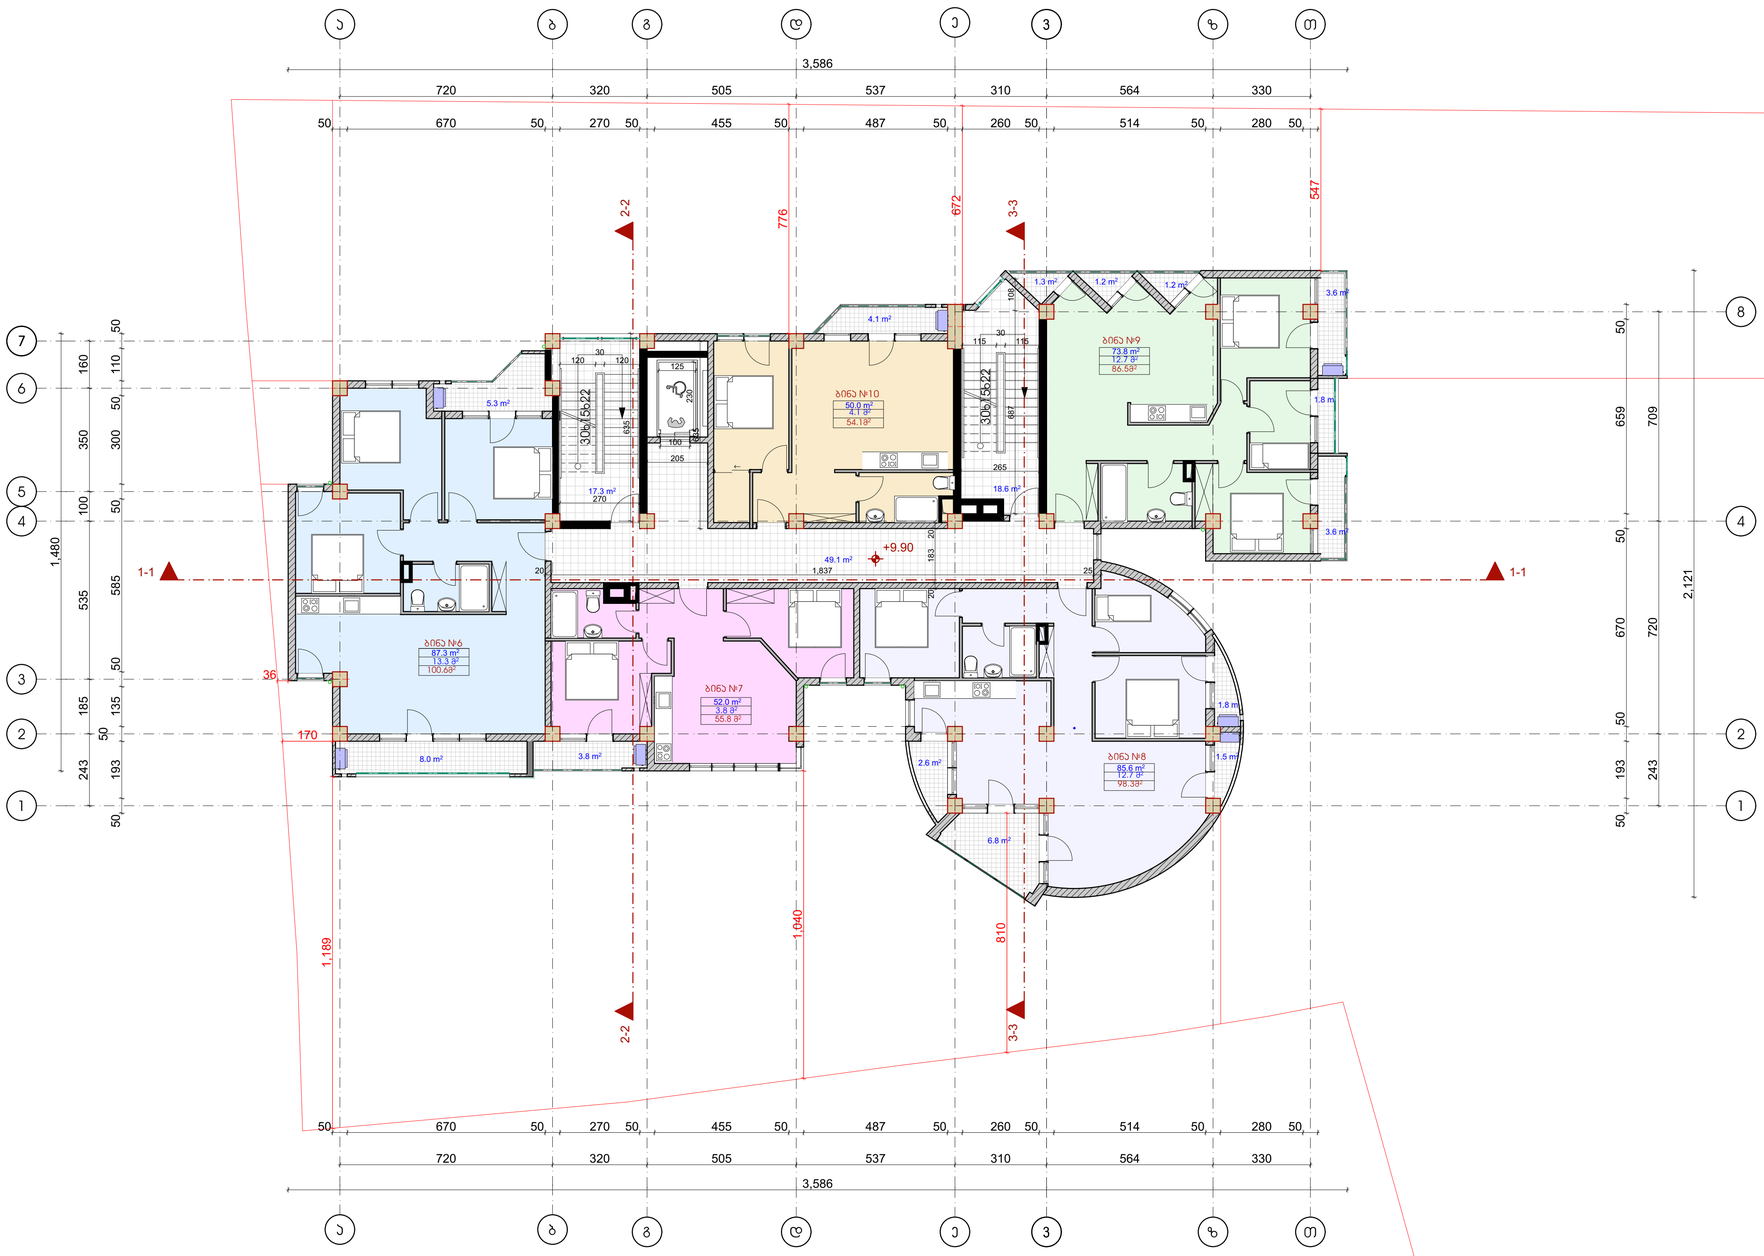


| ფორმატი | ფაილის სახელი |
|---|---|
| A 1 | IV სართულის გეგმა +9.90 ნიშნულზე |

## არქიტექტურული ნაწილი

### შენიშვნა:

საერთო ფართი 480.3მ²

აქედან:
სად. ჯიბის უჯრედი 85.0 მ²
საცხოვრებელი ფართი 348.7 მ²
საზაფხულო ფართი 46.6 მ²

| ბინა | საცხოვრებელი ფართი | საზაფხულო ფართი | საერთო ფართი |
|---|---|---|---|
| ბინა №6 | 87.3 მ² | 13.3 მ² | 100.6 მ² |
| ბინა №7 | 52.0 მ² | 3.8 მ² | 55.8 მ² |
| ბინა №8 | 85.6 მ² | 12.7 მ² | 98.3 მ² |
| ბინა №9 | 73.8 მ² | 12.7 მ² | 86.5 მ² |
| ბინა №10 | 50.0 მ² | 4.1 მ² | 54.1 მ² |

### პირობითი ნიშნები:

— სანიაღვრე მილი
—სავენტილაციო შახტა
—გათბობა-ჯონდიცირება

| | |
|---|---|
| დამკვეთი: | თ. ჯაბილაშვილი |
| | შპს "ბინექს" |

მისამართი:
ქ.თბილისი. ჭყონდიდელის ქუჩა №22.
საკადასტრო კოდი: 01.12.12.024.195

| | |
|---|---|
| დაკვეთა: | მრავალბინიანი საცხოვრებელი სახლი |
| შემსრულებელი | შ.პ.ს. "ბინექს" |

მის: ქ. თბილისი გახოკიძის №139
ს/კ 406095130

| თანამდებობა | გვარი | ხელმოწერა | თარიღი |
|---|---|---|---|
| დირექტორი | ა. გოგრიჭიანი | | |
| მთ.არქიტექ. | გ. გოგრიჭიანი | | |
| ავტორი | გ. გოგრიჭიანი | | |
| თანაავტორი | მ.სომხიშვილი | | |
| დაამუშავა | მ.სომხიშვილი | | |
| შეამოწმა | გ. გოგრიჭიანი | | |

| | |
|---|---|
| დაკვეთა: | 6 |
| თარიღი: | |
| მასშტაბი: | 1:100 |

BINEX

| სტადია | ფურცელი | ფურც. რაოდ. |
|---|---|---|
| | | |




| ფორმატი | ფაილის სახელი |
|---|---|
| A 1 | V სართულის გეგმა +13.20 ნიშნულზე |

## არქიტექტურული ნაწილი

### შენიშვნა:

საერთო ფართი 480.3მ²

აქედან:
- სად. კიბის უჯრედი 85.0 მ²
- საცხოვრებელი ფართი 348.7 მ²
- საზაფხულო ფართი 46.6 მ²

| ბინა | საცხოვრებელი ფართი | საზაფხულო ფართი | საერთო ფართი |
|---|---|---|---|
| ბინა №11 | 87.3 მ² | 13.3 მ² | 100.6 მ² |
| ბინა №12 | 52.0 მ² | 3.8 მ² | 55.8 მ² |
| ბინა №13 | 85.6 მ² | 12.7 მ² | 98.3 მ² |
| ბინა №14 | 73.8 მ² | 12.7 მ² | 86.5 მ² |
| ბინა №15 | 50.0 მ² | 4.1 მ² | 54.1 მ² |
| | | | |
| | | | |

### პირობითი ნიშნები:

- — სანიაღვრე მილი
- —სავენტილაციო შახტა
- —გათბობა-კონდიცირება

| დამკვეთი: | თ. კაბილაშვილი |
|---|---|
| | შპს "ბინექს" |

მისამართი:

ქ.თბილისი. ჭყონდიდელის ქუჩა №22.

საკადასტრო კოდი: 01.12.12.024.195

| დაკვეთა: | მრავალბინიანი საცხოვრებელი სახლი |
|---|---|
| შემსრულებელი | შ.პ.ს. "ბინექს" |

მის: ქ. თბილისი გახოკიძის №139

ს/კ 406095130

| თანამდებობა | გვარი | ხელმოწერა | თარიღი |
|---|---|---|---|
| დირექტორი | კ. გოგრიჭიანი | | |
| მთ.არქიტექ. | გ. გოგრიჭიანი | | |
| ავტორი | გ. გოგრიჭიანი | | |
| თანაავტორი | მ.სომხიშვილი | | |
| დაამუშავა | მ.სომხიშვილი | | |
| შეამოწმა | გ. გოგრიჭიანი | | |

| | |
|---|---|
| დაკვეთა: | 6 |
| თარიღი: | |
| მასშტაბი: | 1:100 |

BINEX

| სტადია | ფურცელი | ფურც. რაოდ. |
|---|---|---|
| | | |

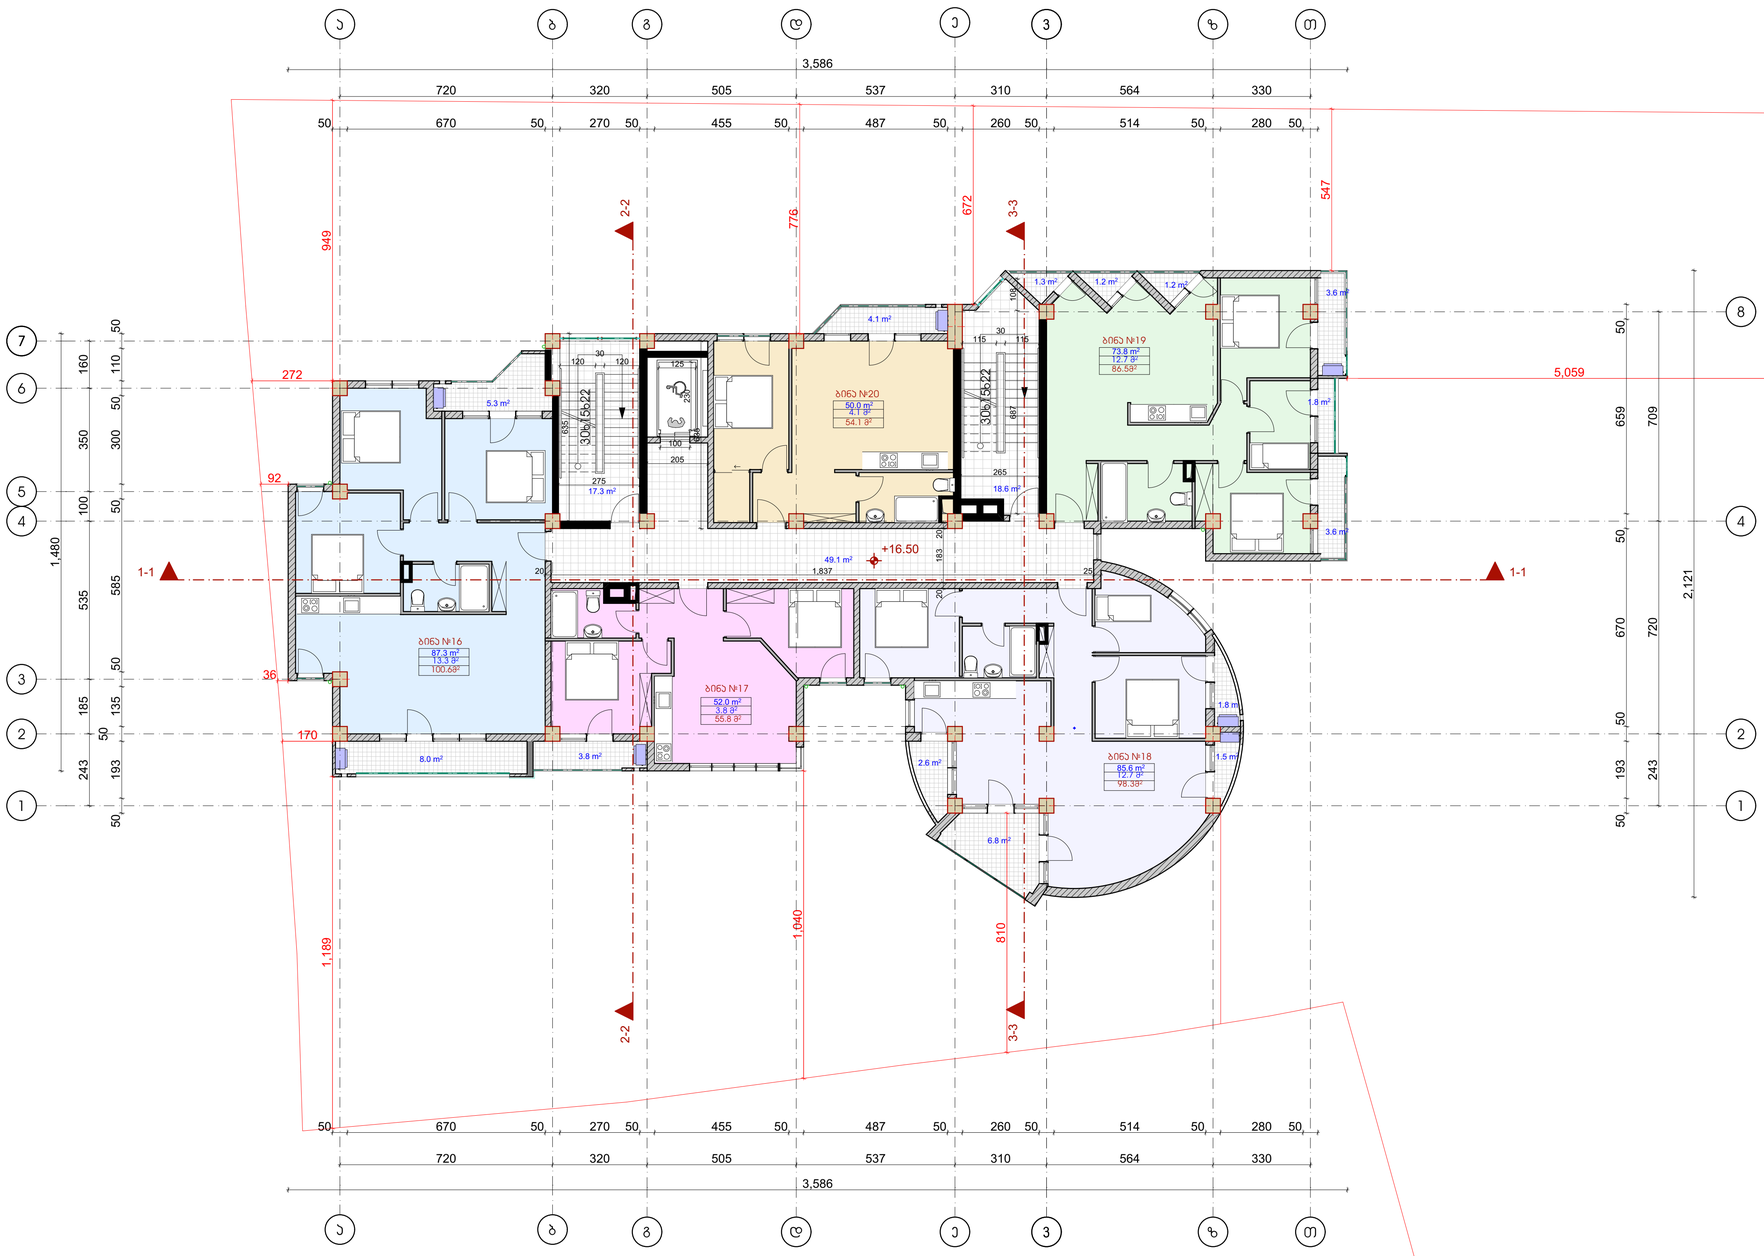


| ფორმატი | ფაილის სახელი |
|---|---|
| A 1 | VI სართულის გეგმა +16.50 ნიშნულზე |

## არქიტექტურული ნაწილი

### შენიშვნა:

საერთო ფართი 480.3მ²

აქედან:
სად. ჯიბის უჯრედი 85.0 მ²
საცხოვრებელი ფართი 348.7 მ²
საზაფხულო ფართი 46.6 მ²

| ბინა | საცხოვრებელი ფართი | საზაფხულო ფართი | საერთო ფართი |
|---|---|---|---|
| ბინა №16 | 87.3 მ² | 13.3 მ² | 100.6 მ² |
| ბინა №17 | 52.0 მ² | 3.8 მ² | 55.8 მ² |
| ბინა №18 | 85.6 მ² | 12.7 მ² | 98.3 მ² |
| ბინა №19 | 73.8 მ² | 12.7 მ² | 86.5 მ² |
| ბინა №20 | 50.0 მ² | 4.1 მ² | 54.1 მ² |

### პირობითი ნიშნები:

— სანიაღვრე მილი
—სავენტილაციო შახტა
—გათბობა-ჯონდიცირება

| | |
|---|---|
| დამკვეთი: | თ. ჯაბილაშვილი |
| | შპს "ბინექს" |

მისამართი:
ქ.თბილისი. ჭყონდიდელის ქუჩა №22.
საკადასტრო კოდი: 01.12.12.024.195

| | |
|---|---|
| დაკვეთა: | მრავალბინიანი საცხოვრებელი სახლი |
| შემსრულებელი | შ.პ.ს. "ბინექს" |

მის: ქ. თბილისი გახოკიძის №139
ს/კ 406095130

| თანამდებობა | გვარი | ხელმოწერა | თარიღი |
|---|---|---|---|
| დირექტორი | ა. გოგრიჭიანი | | |
| მთ.არქიტექ. | გ. გოგრიჭიანი | | |
| ავტორი | გ. გოგრიჭიანი | | |
| თანაავტორი | მ.სომხიშვილი | | |
| დაამუშავა | მ.სომხიშვილი | | |
| შეამოწმა | გ. გოგრიჭიანი | | |

| | |
|---|---|
| დაკვეთა: | 6 |
| თარიღი: | |
| მასშტაბი: | 1:100 |

BINEX

| სტადია | ფურცელი | ფურც. რაოდ. |
|---|---|---|
| | | |




| ფორმატი | ფაილის სახელი |
|---|---|
| A 1 | VII სართულის გეგმა +19.80 ნიშნულზე |

## არქიტექტურული ნაწილი

### შენიშვნა:

საერთო ფართი 479.8მ²

აქედან: სად. ჯიბის უჯრედი 85.0 მ²
საცხოვრებელი ფართი 352.0 მ²
საზაფხულო ფართი 42.8 მ²

| ბინა | საცხოვრებელი ფართი | საზაფხულო ფართი | საერთო ფართი |
|---|---|---|---|
| ბინა №21 | 87.3 მ² | 13.3 მ² | 100.6 მ² |
| ბინა №22 | 52.0 მ² | 3.8 მ² | 55.8 მ² |
| ბინა №23 | 85.6 მ² | 12.7 მ² | 98.3 მ² |
| ბინა №24 | 77.1 მ² | 8.9 მ² | 86.0 მ² |
| ბინა №25 | 50.0 მ² | 4.1 მ² | 54.1 მ² |

### პირობითი ნიშნები:

— სანიაღვრე მილი
—საკანალიზაციო შახტა
—გათბობა-ჯონდიცირება

| | |
|---|---|
| დამკვეთი: | თ. ჯაბილაშვილი |
| | შპს "ბინექს" |

მისამართი:
ქ.თბილისი. ჭყონდიდელის ქუჩა №22.
საკადასტრო კოდი: 01.12.12.024.195

| | |
|---|---|
| დაკვეთა: | მრავალბინიანი საცხოვრებელი სახლი |
| შემსრულებელი | შ.პ.ს. "ბინექს" |

მის: ქ. თბილისი გახოკიძის №139
ს/კ 406095130

| თანამდებობა | გვარი | ხელმოწერა | თარიღი |
|---|---|---|---|
| დირექტორი | ა. გოგრიჭიანი | | |
| მთ.არქიტექ. | გ. გოგრიჭიანი | | |
| ავტორი | გ. გოგრიჭიანი | | |
| თანაავტორი | მ.სომხიშვილი | | |
| დაამუშავა | მ.სომხიშვილი | | |
| შეამოწმა | გ. გოგრიჭიანი | | |

| | |
|---|---|
| დაკვეთა: | 6 |
| თარიღი: | |
| მასშტაბი: | 1:100 |

BINEX

| სტადია | ფურცელი | ფურც. რაოდ. |
|---|---|---|
| | | |

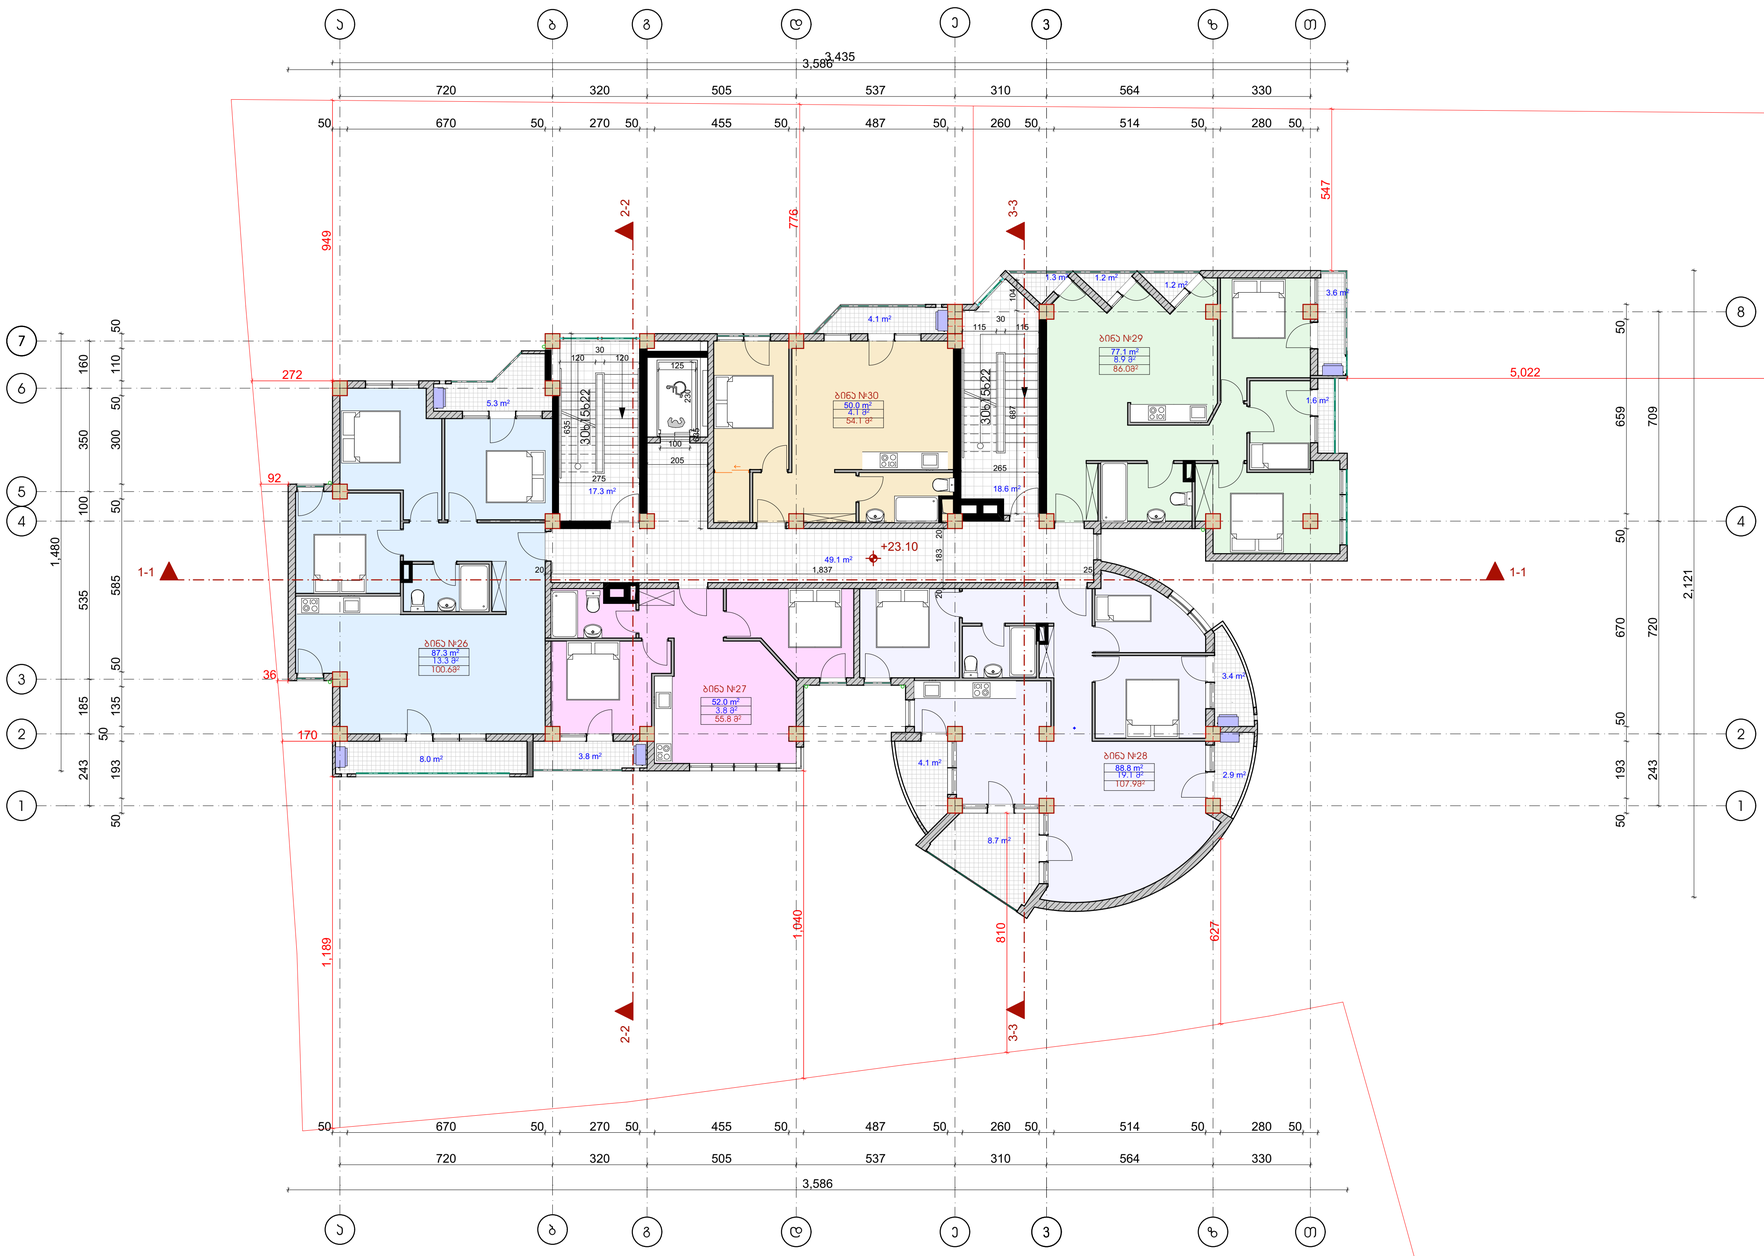


| ფორმატი | ფაილის სახელი |
|---|---|
| A 1 | VIII სართულის გეგმა +23.10 ნიშნულზე |

## არქიტექტურული ნაწილი

### შენიშვნა:

საერთო ფართი 489.4მ²

აქედან: სად. ჯიბის უჯრედი 85.0 მ²
საცხოვრებელი ფართი 355.2 მ²
საზაფხულო ფართი 49.2 მ²

| ბინა | საცხოვრებელი ფართი | საზაფხულო ფართი | საერთო ფართი |
|---|---|---|---|
| ბინა №26 | 87.3 მ² | 13.3 მ² | 100.6 მ² |
| ბინა №27 | 52.0 მ² | 3.8 მ² | 55.8 მ² |
| ბინა №28 | 88.8 მ² | 19.1 მ² | 107.9 მ² |
| ბინა №29 | 77.1 მ² | 8.9 მ² | 86.0 მ² |
| ბინა №30 | 50.0 მ² | 4.1 მ² | 54.1 მ² |

### პირობითი ნიშნები:

— სანიაღვრე მილი

—სავენტილაციო შახტა

—გათბობა-ჯონდიცირება

| | |
|---|---|
| დამკვეთი: | თ. ჯაბილაშვილი |
| | შპს "ბინექს" |

მისამართი:
ქ.თბილისი. ჭყონდიდელის ქუჩა №22.
საკადასტრო კოდი: 01.12.12.024.195

| | |
|---|---|
| დაკვეთა: | მრავალბინიანი საცხოვრებელი სახლი |
| შემსრულებელი | შ.პ.ს. "ბინექს" |

მის: ქ. თბილისი გახოკიძის №139
ს/კ 406095130

| თანამდებობა | გვარი | ხელმოწერა | თარიღი |
|---|---|---|---|
| დირექტორი | ა. გოგრიჭიანი | | |
| მთ.არქიტექ. | გ. გოგრიჭიანი | | |
| ავტორი | გ. გოგრიჭიანი | | |
| თანაავტორი | მ.სომხიშვილი | | |
| დაამუშავა | მ.სომხიშვილი | | |
| შეამოწმა | გ. გოგრიჭიანი | | |

| | |
|---|---|
| დაკვეთა: | 6 |
| თარიღი: | |
| მასშტაბი: | 1:100 |

BINEX

| სტადია | ფურცელი | ფურც. რაოდ. |
|---|---|---|
| | | |

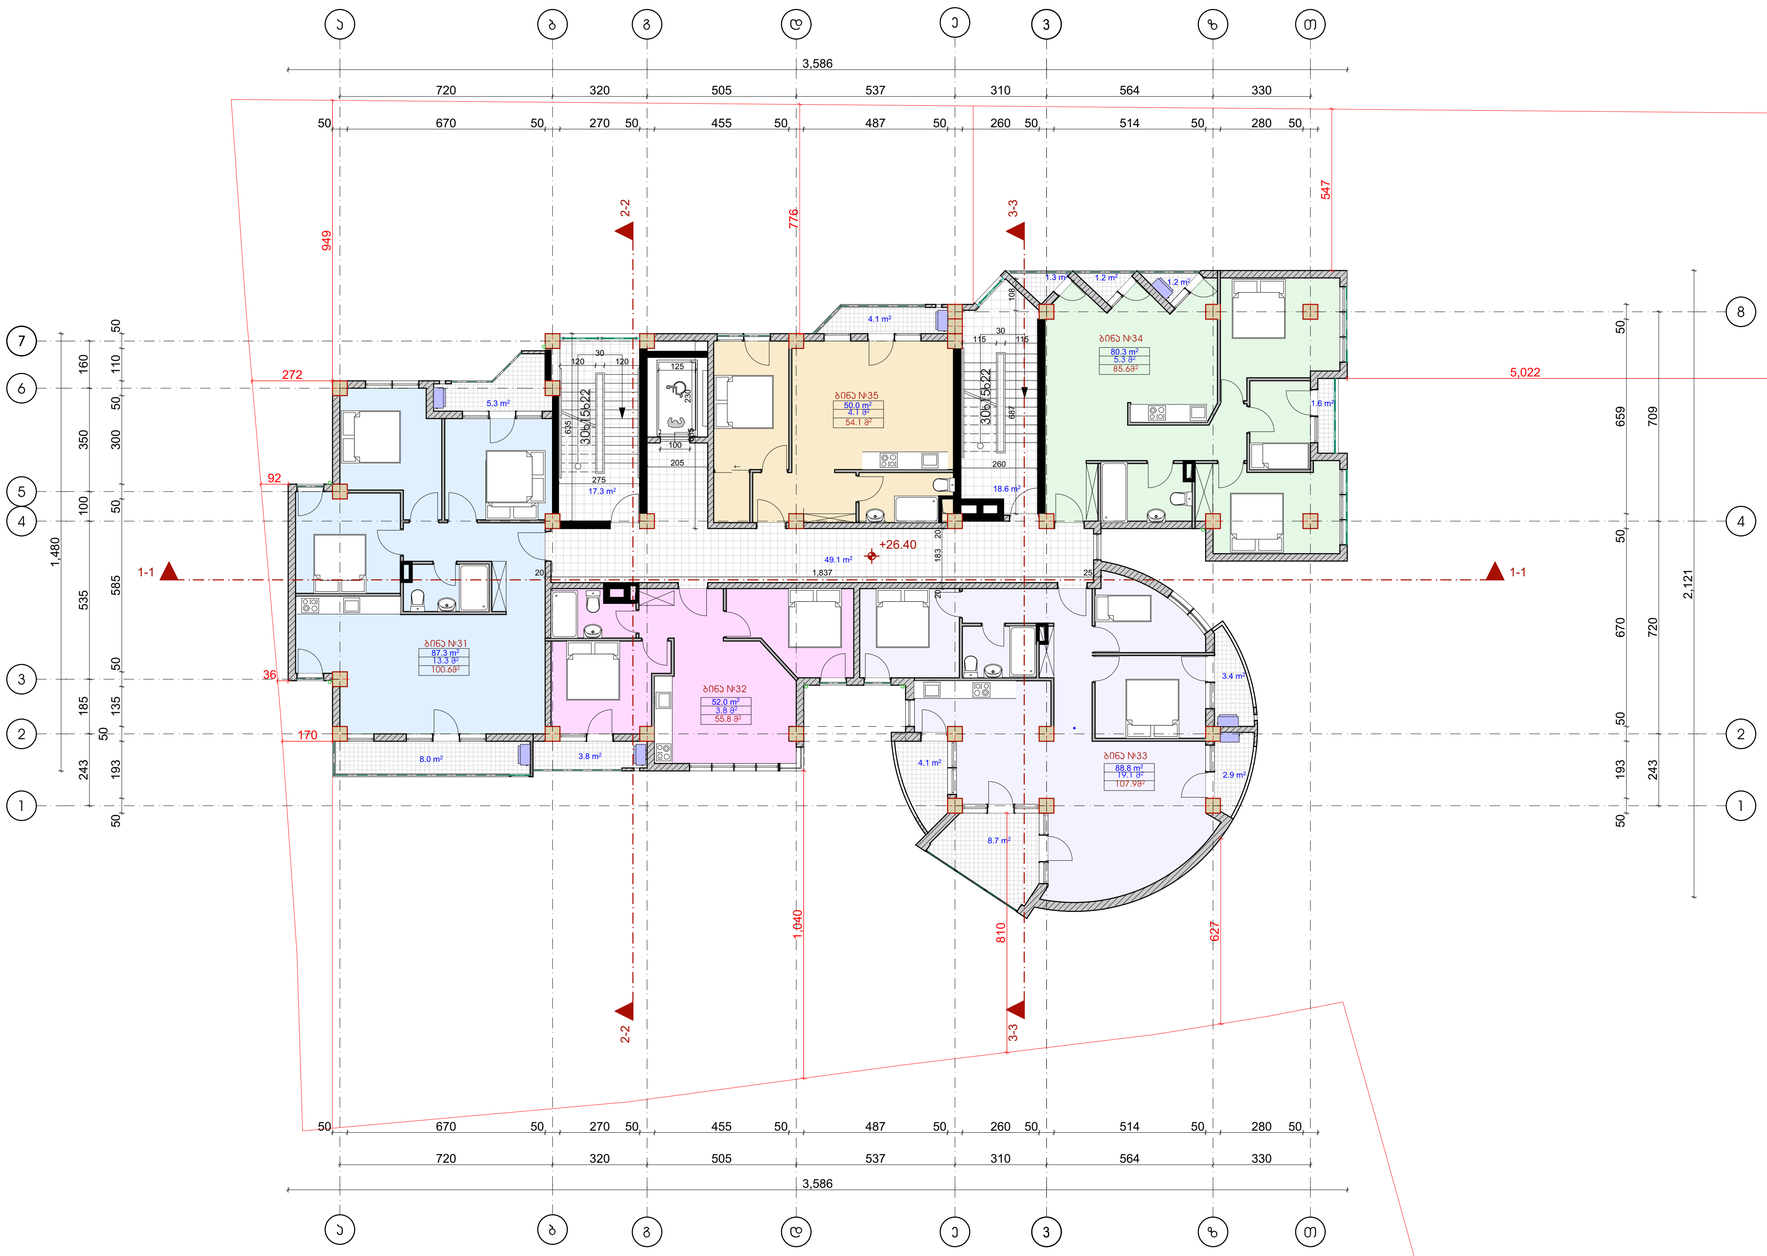


| ფორმატი | ფაილის სახელი |
|---|---|
| A 1 | IX სართულის გეგმა +26.40 ნიშნულზე |

## არქიტექტურული ნაწილი

### შენიშვნა:

საერთო ფართი 489.0მ²

აქედან:
სად. ჯიბის უჯრედი 85.0 მ²
საცხოვრებელი ფართი 358.4²
საზაფხულო ფართი 45.6 მ²

| ბინა | საცხოვრებელი ფართი | საზაფხულო ფართი | საერთო ფართი |
|---|---|---|---|
| ბინა №31 | 87.3 მ² | 13.3 მ² | 100.6 მ² |
| ბინა №32 | 52.0 მ² | 3.8 მ² | 55.8 მ² |
| ბინა №33 | 88.8 მ² | 19.1 მ² | 107.9 მ² |
| ბინა №34 | 80.3 მ² | 5.3 მ² | 85.6 მ² |
| ბინა №35 | 50.0 მ² | 4.1 მ² | 54.1 მ² |

### პირობითი ნიშნები:

— სანიაღვრე მილი

— საყენტილაციო შახტა

— გათბობა-ჯონდიცირება

დამკვეთი: თ. ჯაბილაშვილი

შპს "ბინექს"

მისამართი:
ქ.თბილისი. ჭყონდიდელის ქუჩა №22.
საკადასტრო კოდი: 01.12.12.024.195

დაკვეთა: მრავალბინიანი საცხოვრებელი სახლი

შემსრულებელი შ.პ.ს. "ბინექს"

მის: ქ. თბილისი გახოკიძის №139
ს/კ 406095130

| თანამდებობა | გვარი | ხელმოწერა | თარიღი |
|---|---|---|---|
| დირექტორი | ა. გოგრიჭიანი | | |
| მთ.არქიტექ. | გ. გოგრიჭიანი | | |
| ავტორი | გ. გოგრიჭიანი | | |
| თანაავტორი | მ.სომხიშვილი | | |
| დაამუშავა | მ.სომხიშვილი | | |
| შეამოწმა | გ. გოგრიჭიანი | | |

| | |
|---|---|
| დაკვეთა: | 6 |
| თარიღი: | |
| მასშტაბი: | 1:100 |

BINEX

| სტადია | ფურცელი | ფურც. რაოდ. |
|---|---|---|
| | | |

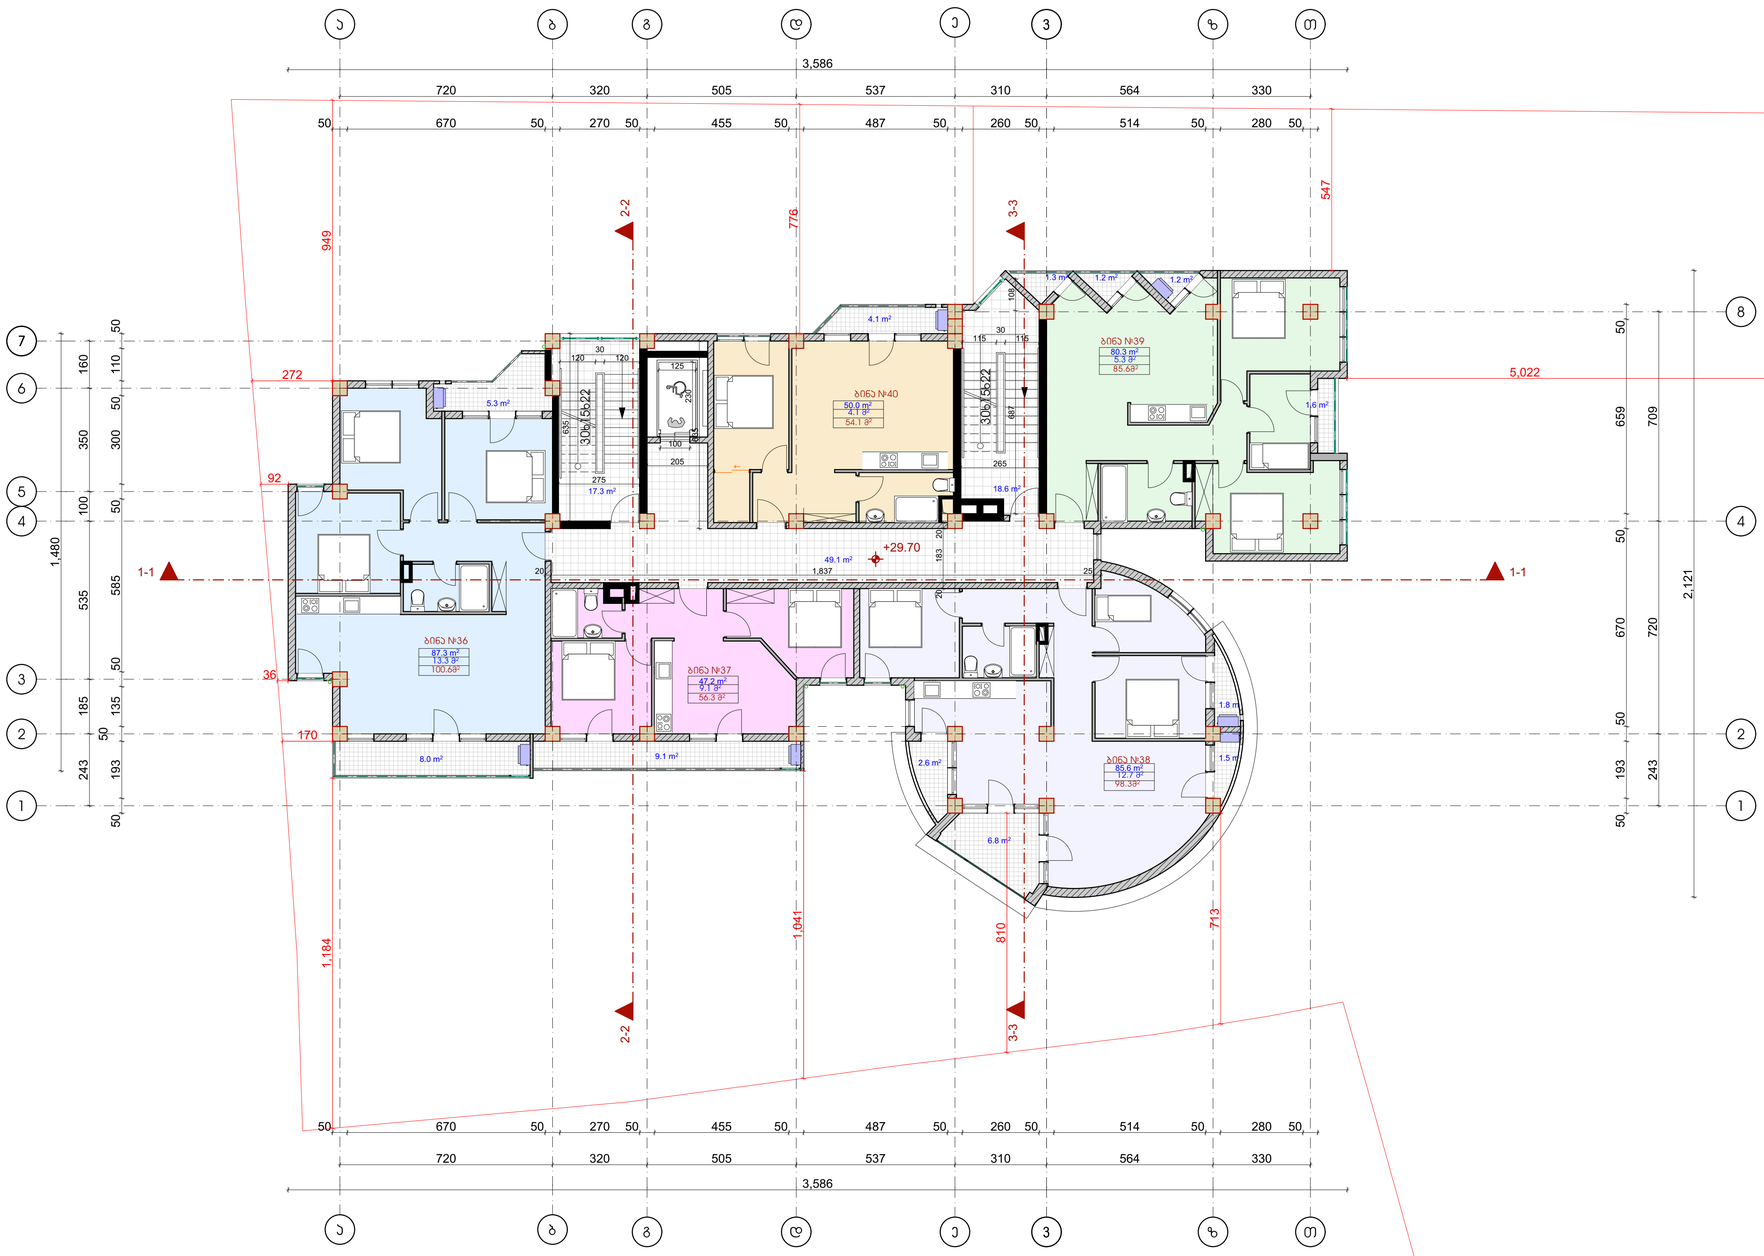


| ფორმატი | ფაილის სახელი |
|---|---|
| A 1 | X სართულის გეგმა +29.70 ნიშნულზე |

# არქიტექტურული ნაწილი

## შენიშვნა:

საერთო ფართი 479.9მ²

აქედან:
სად. ჯიბის უჯრედი 85.0 მ²
საცხოვრებელი ფართი 350.4²
საზაფხულო ფართი 44.5 მ²

| ბინა | საცხოვრებელი ფართი | საზაფხულო ფართი | საერთო ფართი |
|---|---|---|---|
| ბინა №36 | 87.3 მ² | 13.3 მ² | 100.6 მ² |
| ბინა №37 | 47.2 მ² | 9.1 მ² | 56.3 მ² |
| ბინა №38 | 85.6 მ² | 12.7 მ² | 98.3 მ² |
| ბინა №39 | 80.3 მ² | 5.3 მ² | 85.6 მ² |
| ბინა №40 | 50.0 მ² | 4.1 მ² | 54.1 მ² |

## პირობითი ნიშნები:

— სანიაღვრე მილი
—საკანალიზაციო შახტა
—გათბობა-ჯონდიცირება

| | |
|---|---|
| დამკვეთი: | თ. ჯაბილაშვილი |
| | შპს "ბინექს" |

მისამართი:
ქ.თბილისი. ჭყონდიდელის ქუჩა №22.
საკადასტრო კოდი: 01.12.12.024.195

| | |
|---|---|
| დაკვეთა: | მრავალბინიანი საცხოვრებელი სახლი |
| შემსრულებელი | შ.პ.ს. "ბინექს" |

მის: ქ. თბილისი გახოკიძის №139
ს/კ 406095130

| თანამდებობა | გვარი | ხელმოწერა | თარიღი |
|---|---|---|---|
| დირექტორი | ა. გოგრიჭიანი | | |
| მთ.არქიტექ. | გ. გოგრიჭიანი | | |
| ავტორი | გ. გოგრიჭიანი | | |
| თანაავტორი | მ.სომხიშვილი | | |
| დაამუშავა | მ.სომხიშვილი | | |
| შეამოწმა | გ. გოგრიჭიანი | | |

| | |
|---|---|
| დაკვეთა: | 6 |
| თარიღი: | |
| მასშტაბი: | 1:100 |

BINEX

| სტადია | ფურცელი | ფურც. რაოდ. |
|---|---|---|
| | | |

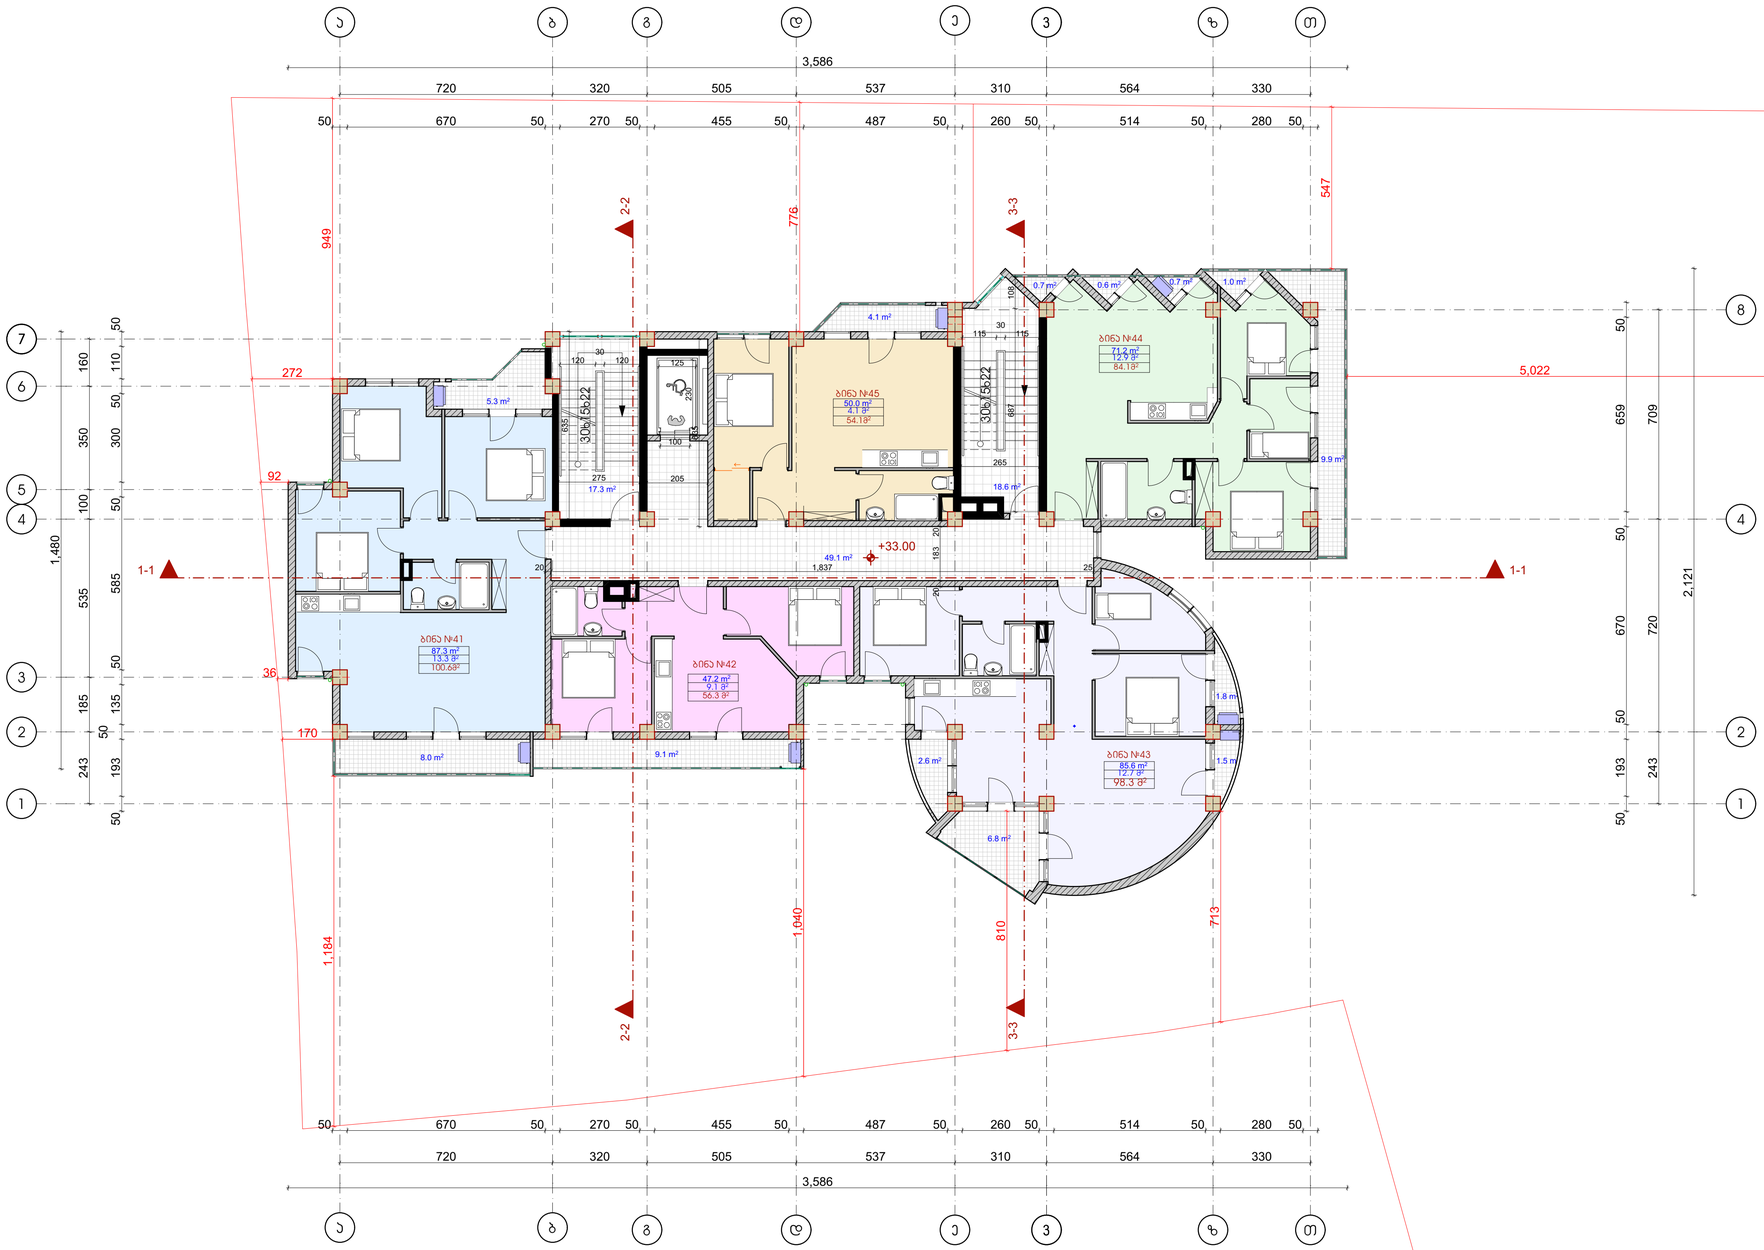


| ფორმატი | ფაილის სახელი |
|---|---|
| A 1 | XI სართულის გეგმა +33.00 ნიშნულზე |

## არქიტექტურული ნაწილი

### შენიშვნა:

საერთო ფართი 478.4მ²

აქედან:
სად. ჯიბის უჯრედი 85.0 მ²
საცხოვრებელი ფართი 341.3²
საზაფხულო ფართი 52.1 მ²

| ბინა | საცხოვრებელი ფართი | საზაფხულო ფართი | საერთო ფართი |
|---|---|---|---|
| ბინა №41 | 87.3 მ² | 13.3 მ² | 100.6 მ² |
| ბინა №42 | 47.2 მ² | 9.1 მ² | 56.3 მ² |
| ბინა №43 | 85.6 მ² | 12.7 მ² | 98.3 მ² |
| ბინა №44 | 71.2 მ² | 12.9 მ² | 84.1 მ² |
| ბინა №45 | 50.0 მ² | 4.1 მ² | 54.1 მ² |

### პირობითი ნიშნები:

— სანიაღვრე მილი
—სავენტილაციო შახტა
—გათბობა-ჯონდიცირება

| | |
|---|---|
| დამკვეთი: | თ. ჯაბილაშვილი |
| | შპს "ბინექს" |

მისამართი:
ქ.თბილისი. ჭყონდიდელის ქუჩა №22.
საკადასტრო კოდი: 01.12.12.024.195

| | |
|---|---|
| დაკვეთა: | მრავალბინიანი საცხოვრებელი სახლი |
| შემსრულებელი | შ.პ.ს. "ბინექს" |

მის: ქ. თბილისი გახოკიძის №139
ს/კ 406095130

| თანამდებობა | გვარი | ხელმოწერა | თარიღი |
|---|---|---|---|
| დირექტორი | ა. გოგრიჭიანი | | |
| მთ.არქიტექ. | გ. გოგრიჭიანი | | |
| ავტორი | გ. გოგრიჭიანი | | |
| თანაავტორი | მ.სომხიშვილი | | |
| დაამუშავა | მ.სომხიშვილი | | |
| შეამოწმა | გ. გოგრიჭიანი | | |

| | | |
|---|---|---|
| დაკვეთა: | 6 | BINEX |
| თარიღი: | | |
| მასშტაბი: | 1:100 | |
| სტადია | ფურცელი | ფურც. რაოდ. |

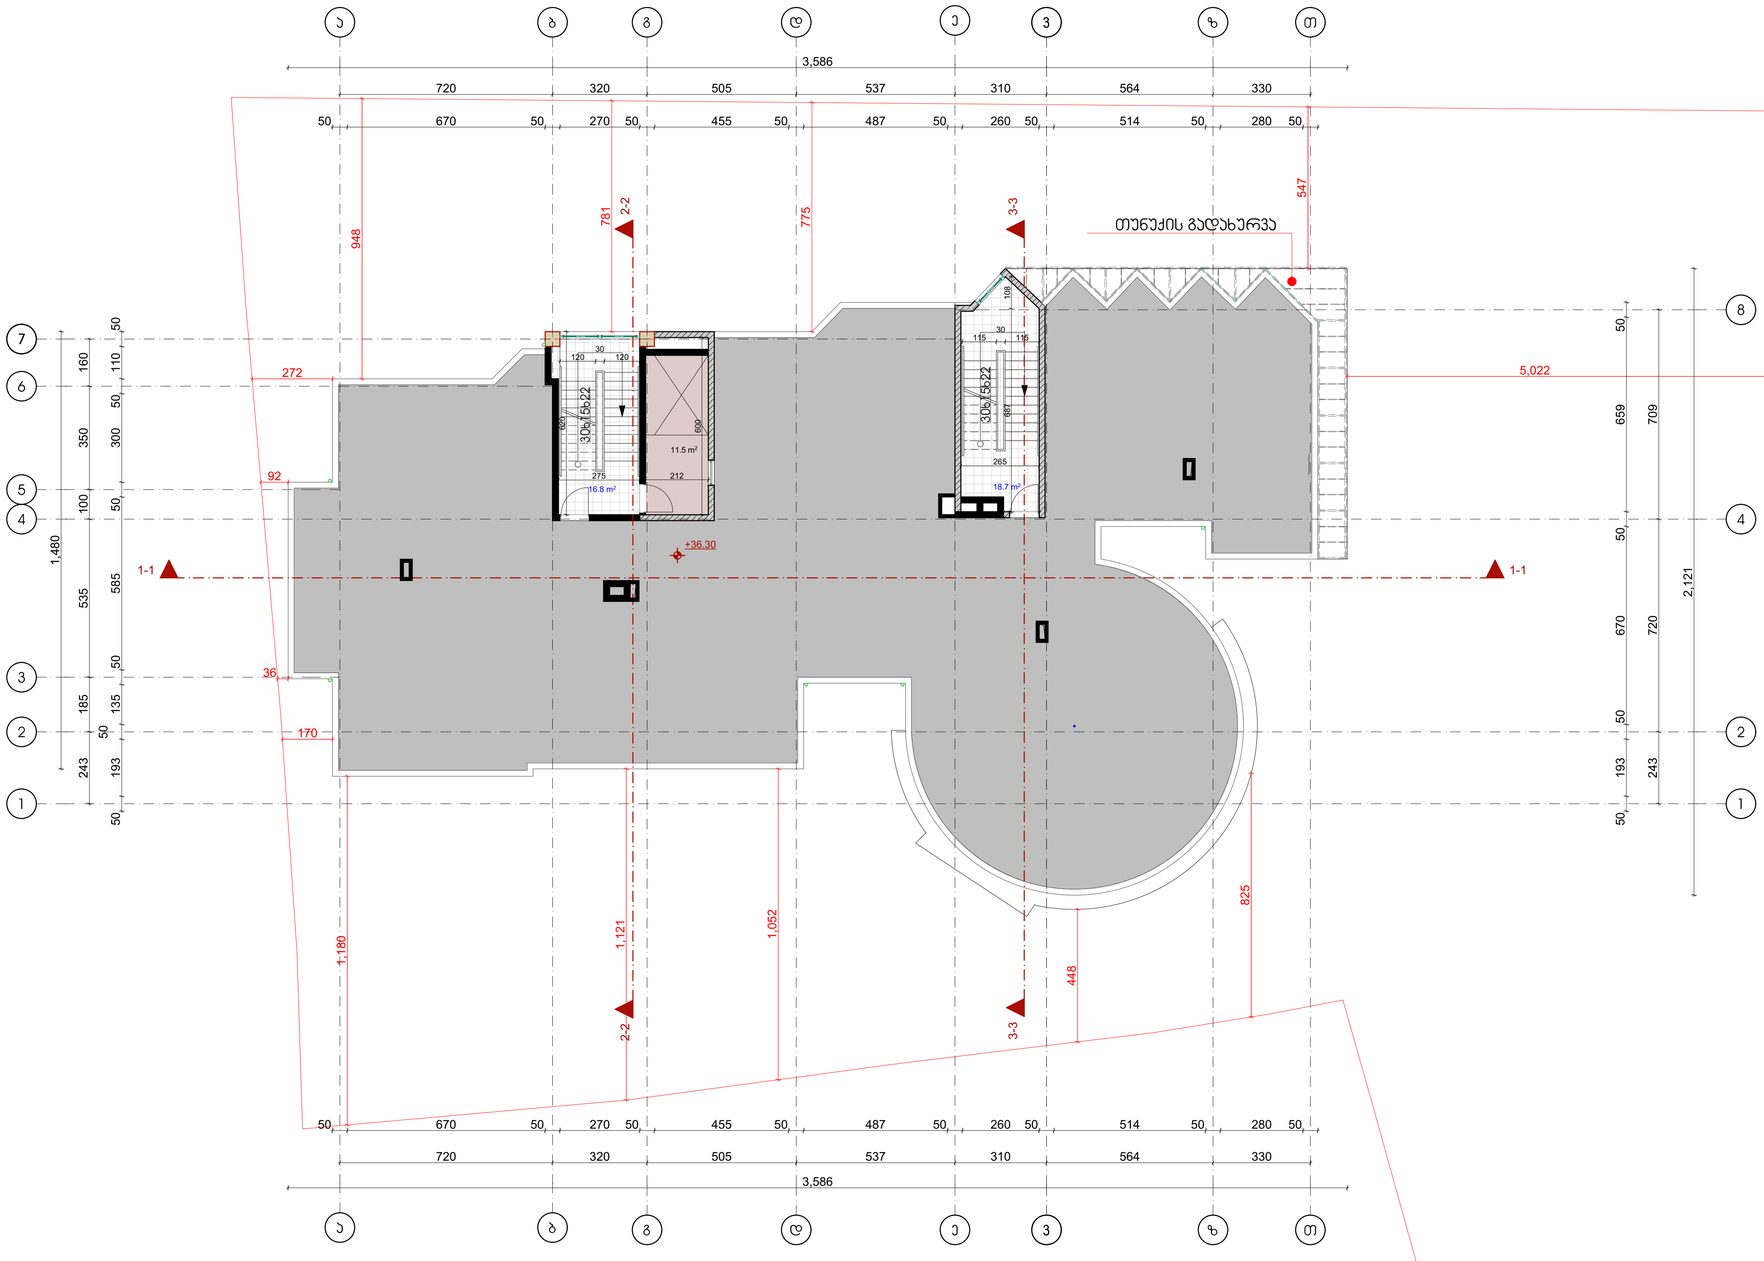


| ფორმატი | ფაილის სახელი |
|---|---|
| A 1 | გეგმა +36.30 ნიშნულზე |

# არქიტექტურული ნაწილი

## შენიშვნა:

საერთო ფართი 47.0 მ²

აქედან: სად. ჯიბის უკრედი 35.5 მ²
დამხმარე ფართი 11.5 მ²

| ბინა | საცხოვრებელი ფართი | საზაფხულო ფართი | საერთო ფართი |
|---|---|---|---|
| | | | |
| | | | |
| | | | |
| | | | |
| | | | |
| | | | |
| | | | |

## პირობითი ნიშნები:

— სანიაღვრე მილი
—სავენტილაციო შახტა
—გათბობა-ჯონდიცირება

| | |
|---|---|
| დამკვეთი: | თ. ჯაბილაშვილი |
| | შპს "ბინექს" |

მისამართი:
ქ.თბილისი. ჭყონდიდელის ქუჩა №22.
საკადასტრო კოდი: 01.12.12.024.195

| | |
|---|---|
| დანიშნულება: | მრავალბინიანი საცხოვრებელი სახლი |
| შემსრულებელი | შ.პ.ს. "ბინექს" |

მის: ქ. თბილისი გახოკიძის №139
ს/კ 406095130

| თანამდებობა | გვარი | ხელმოწერა | თარიღი |
|---|---|---|---|
| დირექტორი | ა. გოგრიჭიანი | | |
| მთ.არქიტექ. | გ. გოგრიჭიანი | | |
| ავტორი | გ. გოგრიჭიანი | | |
| თანაავტორი | მ.სომხიშვილი | | |
| დაამუშავა | მ.სომხიშვილი | | |
| შეამოწმა | გ. გოგრიჭიანი | | |

| | |
|---|---|
| დანართი: | 6 |
| თარიღი: | |
| მასშტაბი: | 1:100 |

| სტადია | ფურცელი | ფურც. რაოდ. |
|---|---|---|
| | | |

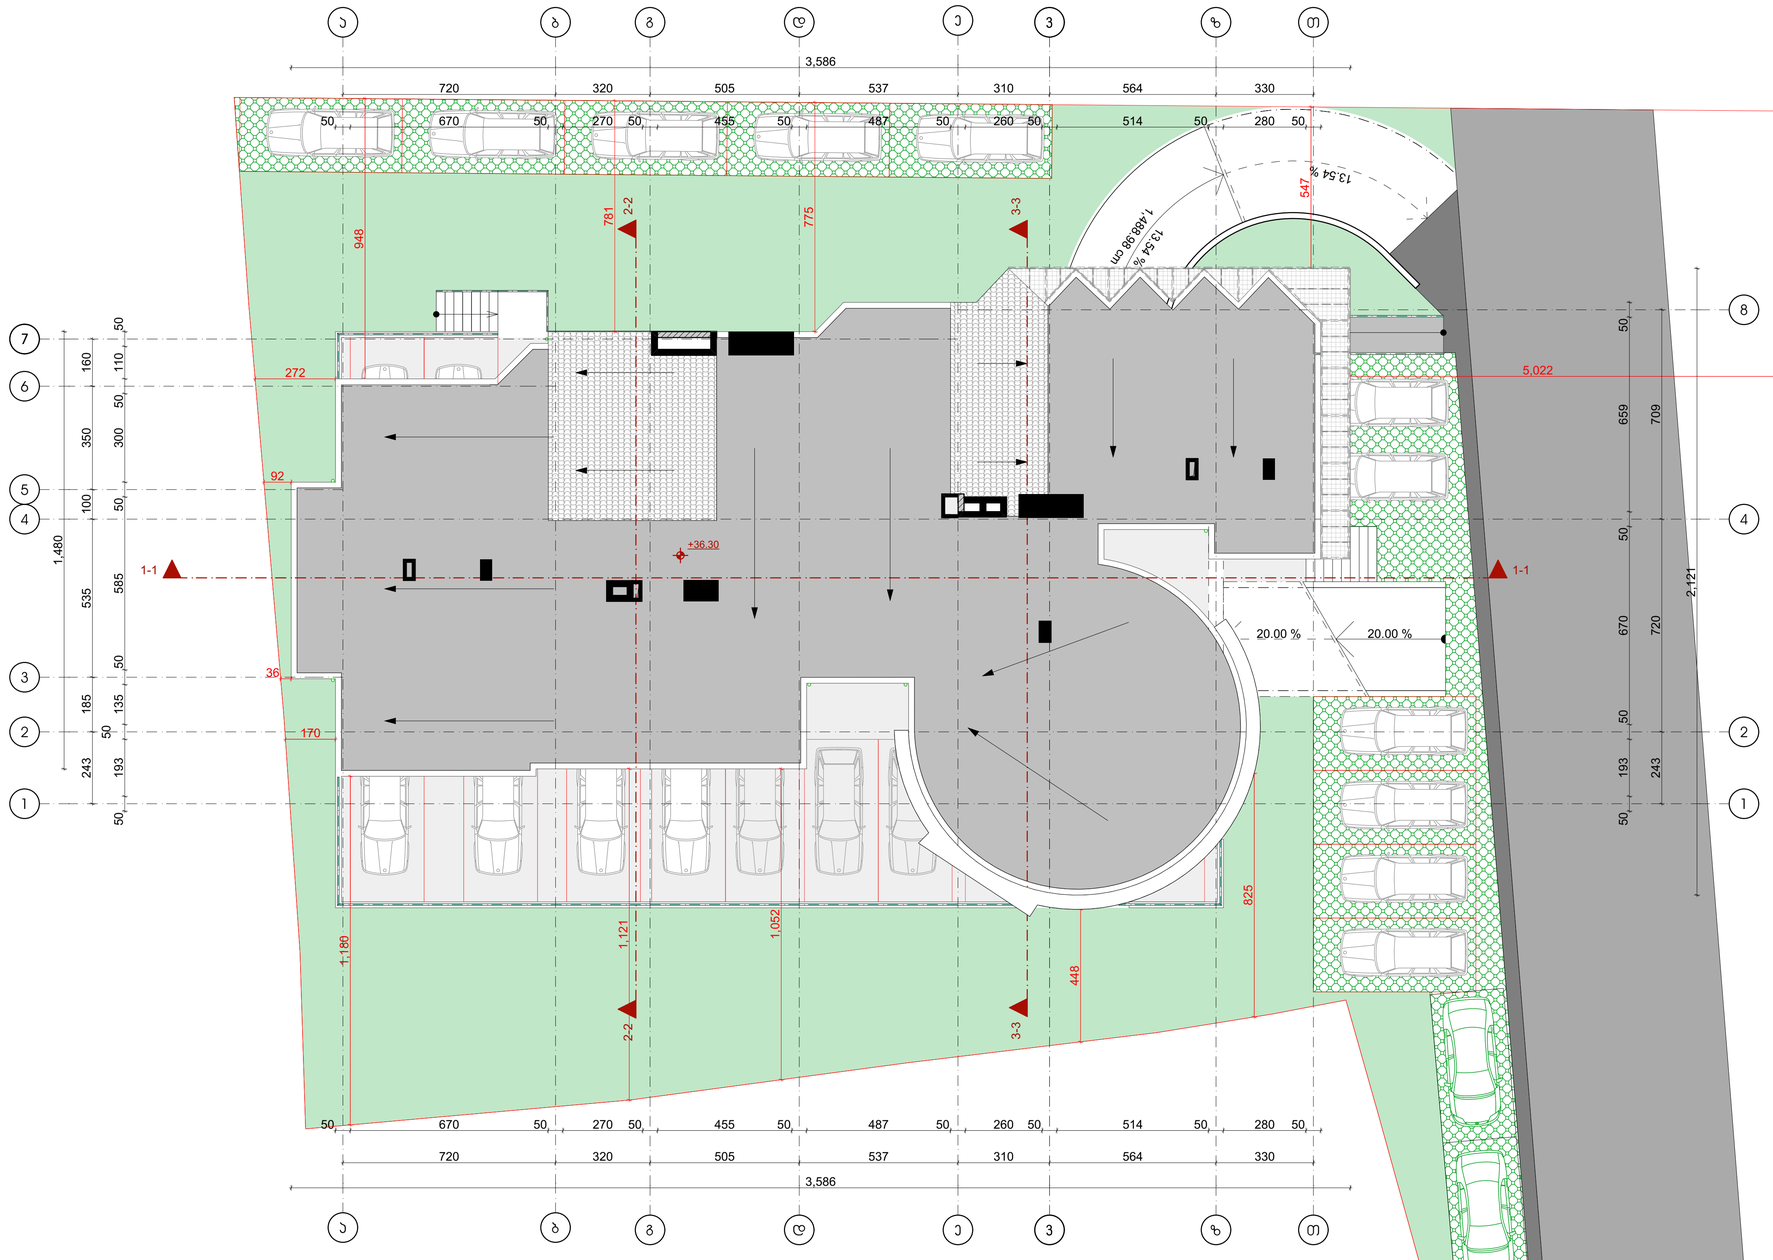


| ფორმატი | ფაილის სახელი |
|---|---|
| A 1 | გეგმა +39.60 ნიშნულზე |

არქიტექტურული ნაწილი

შენიშვნა:

| ბინა | საცხოვრებელი ფართი | საზაფხულო ფართი | საერთო ფართი |
|---|---|---|---|
| | | | |
| | | | |
| | | | |
| | | | |
| | | | |
| | | | |
| | | | |

ჰირობითი ნიშნები:

— სანიაღვრე მილი

—სავენტილაციო შახტა

—გათბობა-ჯონდიცირება

| | |
|---|---|
| დამკვეთი: | თ. ჯაბილაშვილი |
| | შპს "ბინექს" |

მისამართი:

ქ.თბილისი, ჯყონდიდელის ქუჩა №22.
საკადასტრო კოდი: 01.12.12.024.195

| | |
|---|---|
| დასვეთა: | მრავალბინიანი საცხოვრებელი სახლი |
| შემსრულებელი | შ.პ.ს. "ბინექს" |

მის: ქ. თბილისი გახოკიძის №139
ს/კ 406095130

| თანამდებობა | გვარი | ხელმოწერა | თარიღი |
|---|---|---|---|
| დირექტორი | ა. გოგრიჯიანი | | |
| მთ.არქიტექ. | გ. გოგრიჯიანი | | |
| ავტორი | გ. გოგრიჯიანი | | |
| თანაავტორი | | | |
| დაამუშავა | მ.სოფიშვილი | | |
| შეამოწმა | გ. გოგრიჯიანი | | |

| | |
|---|---|
| დასვეთა: | 6 |
| თარიღი: | |
| მასშტაბი: | 1:100 |

BINEX

| სტადია | ფურცელი | ფურც. რაოდ. |
|---|---|---|
| | | |

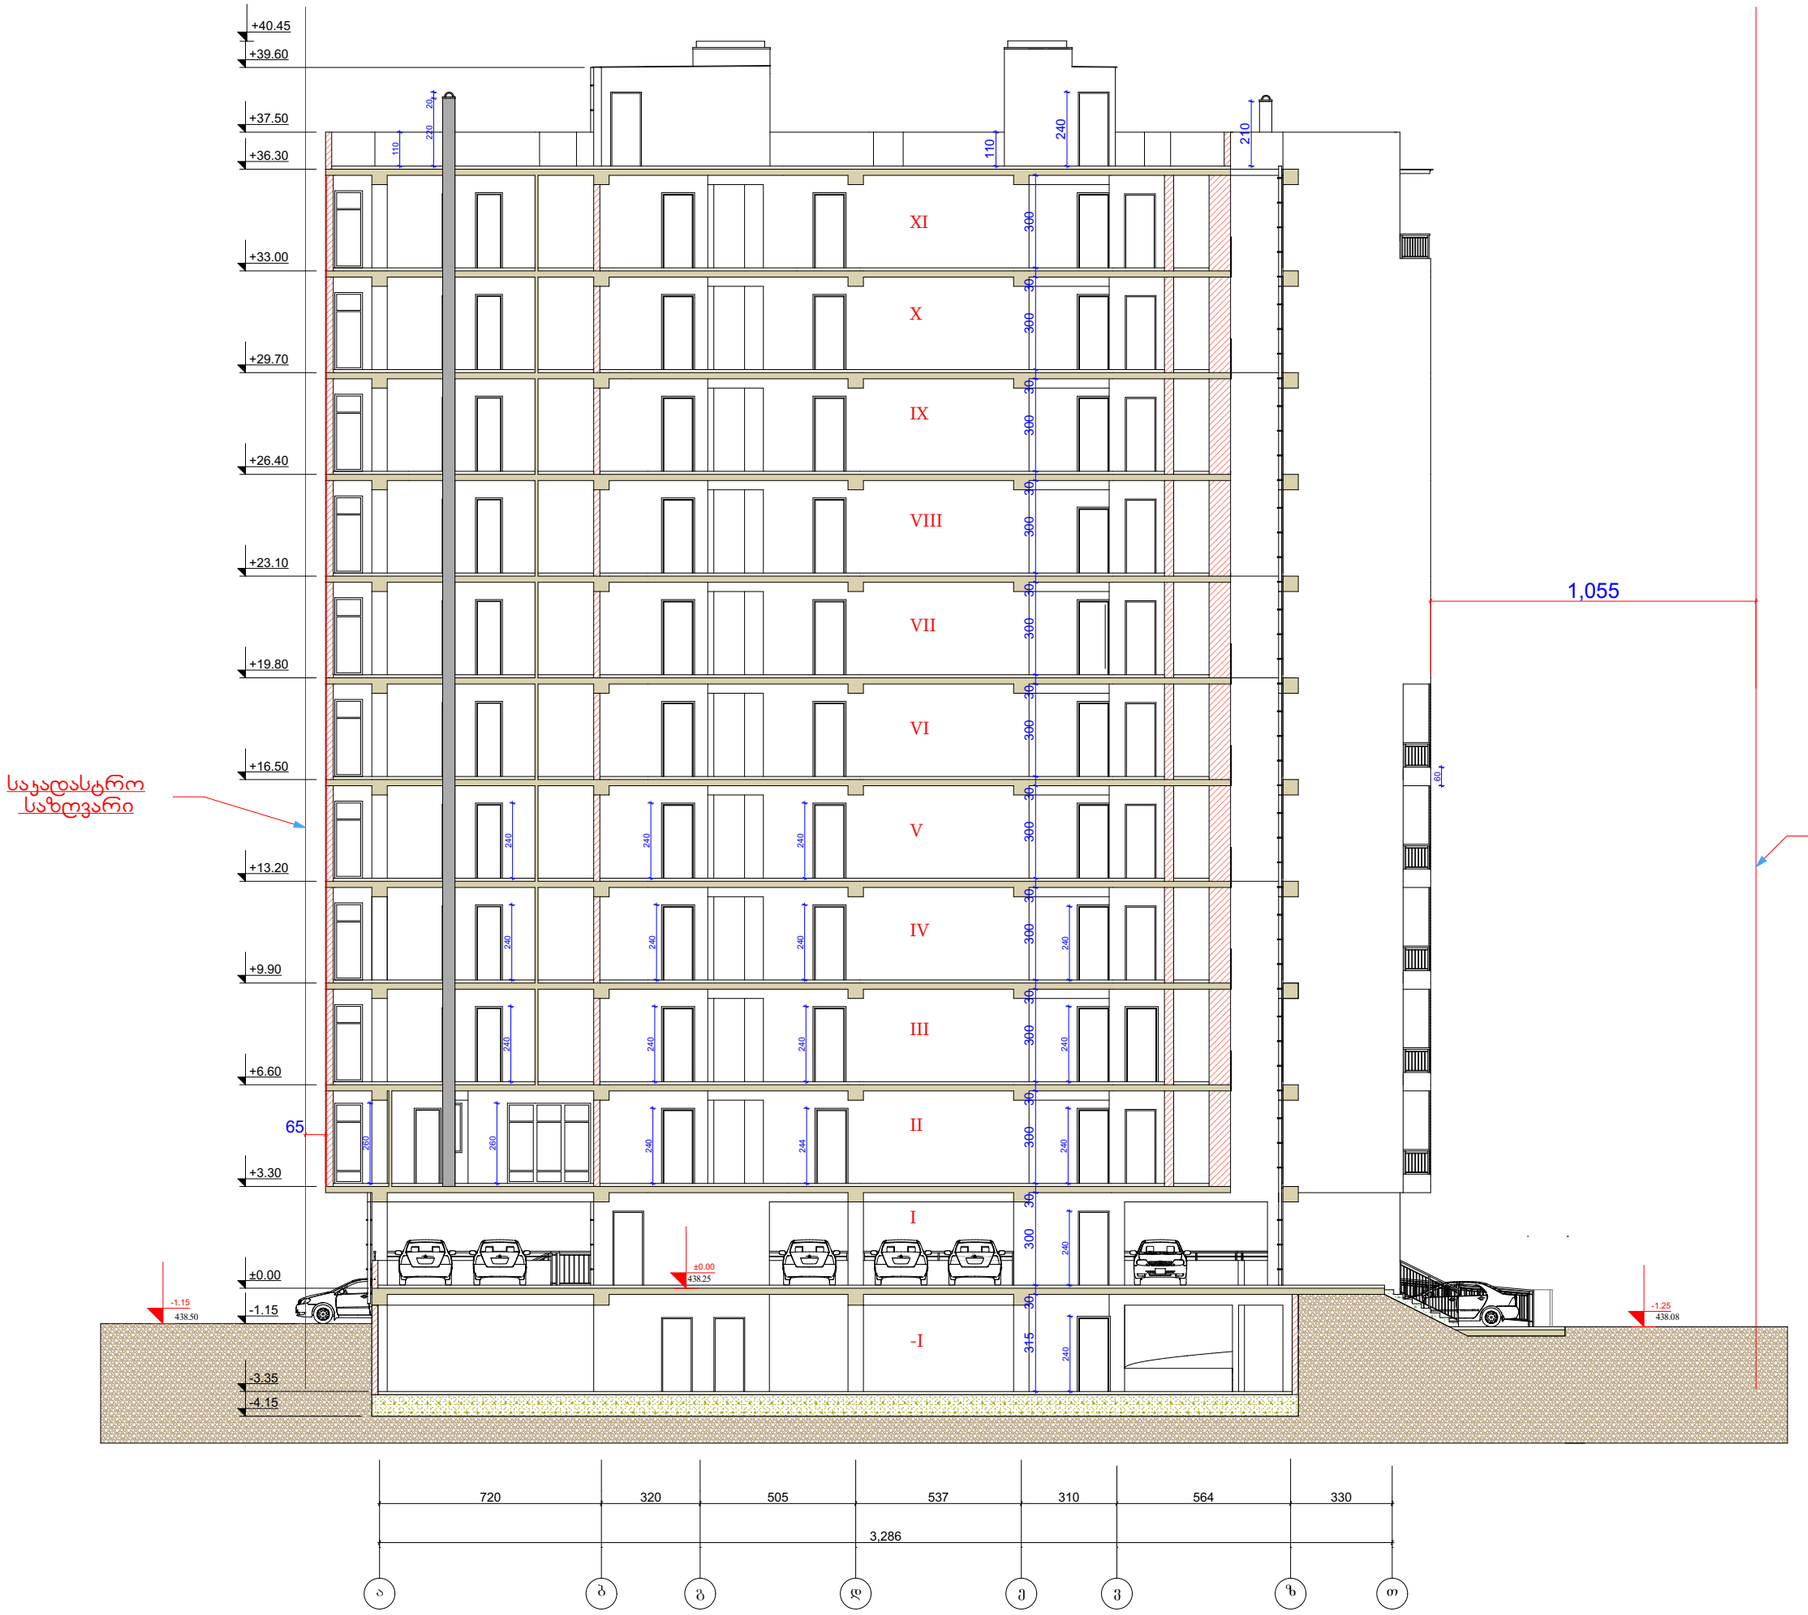


| ფორმატი | ფაილის სახელი |
|---|---|
| A 1 | ჭრილი 1-1 |

არქიტექტურული ნაწილი

შენიშვნა:

პირობითი ნიშნები:

| | |
|---|---|
| დამკვეთი: | თ. ჯბილაშვილი |
| | შპს "ბინექს" |

მისამართი:
ქ.თბილისი. ჭყონდიდელის ქუჩა №22.
საყადასტრო კოდი: 01.12.12.024.195

| | |
|---|---|
| დაკვეთა: | მრავალბინიანი საცხოვრებელი სახლი |
| შემსრულებელი | შ.პ.ს. "ბინექს" |

მის: ქ. თბილისი გახოკიძის №139
ს/კ 406095130

| თანამდებობა | გვარი | ხელმოწერა | თარიღი |
|---|---|---|---|
| დირექტორი | ჯ. გოგრიჭიანი | | |
| მთ.არქიტექ. | გ. გოგრიჭიანი | | |
| ავტორი | გ. გოგრიჭიანი | | |
| თანაავტორი | მ.სომხიშვილი | | |
| დაამუშავა | მ.სომხიშვილი | | |
| შეამოწმა | გ. გოგრიჭიანი | | |

| | |
|---|---|
| დაკვეთა: | 6 |
| თარიღი: | 16/11/2018 |
| მასშტაბი: | 1:100 |

BINEX

| სტადია | ფურცელი | ფურც. რაოდ. |
|---|---|---|
| | | |

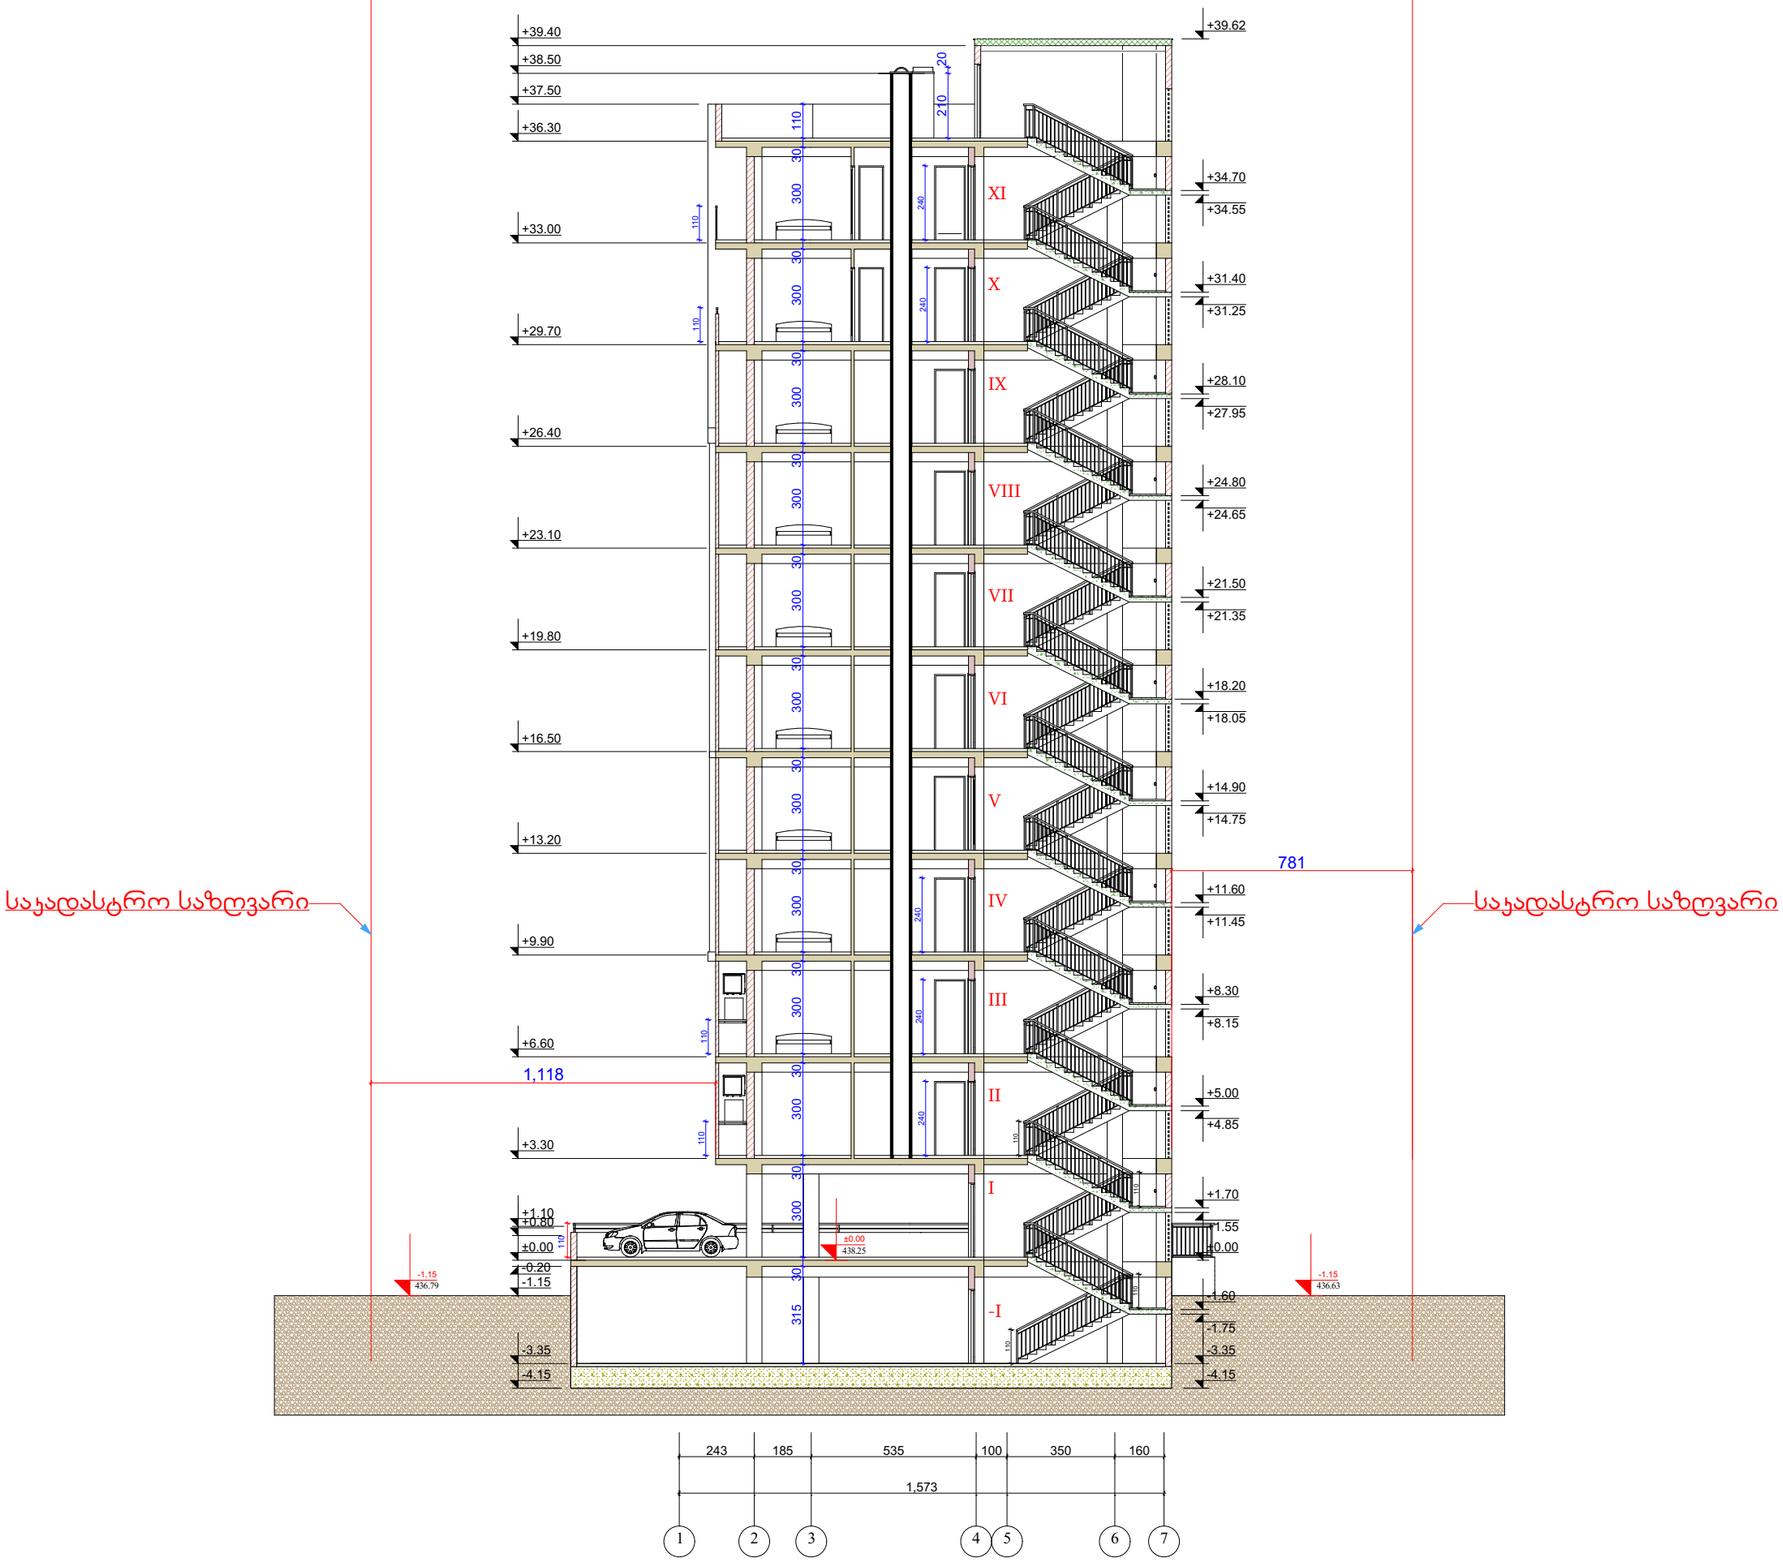


| ფორმატი | ფაილის სახელი |
|---|---|
| A 1 | ჭრილი 2-2 |

არქიტექტურული ნაწილი

შენიშვნა:

პირობითი ნიშნები:

| | |
|---|---|
| დამკვეთი: | თ. ჯბილაშვილი |
| | შპს "ბინექს" |

მისამართი:
ქ.თბილისი, ჭყონდიდელის ქუჩა №22.
საჯადასტრო კოდი: 01.12.12.024.195

| | |
|---|---|
| დაკვეთა: | მრავალბინიანი საცხოვრებელი სახლი |
| შემსრულებელი | შ.პ.ს. "ბინექს" |

მის: ქ. თბილისი გახოკიძის №139
ს/კ 406095130

| თანამდებობა | გვარი | ხელმოწერა | თარიღი |
|---|---|---|---|
| დირექტორი | ჯ. გოგრიჭიანი | | |
| მთ.არქიტექ. | გ. გოგრიჭიანი | | |
| ავტორი | გ. გოგრიჭიანი | | |
| თანაავტორი | მ.სომხიშვილი | | |
| დაამუშავა | მ.სომხიშვილი | | |
| შეამოწმა | გ. გოგრიჭიანი | | |

| | |
|---|---|
| დაკვეთა: | 6 |
| თარიღი: | 16/11/2018 |
| მასშტაბი: | 1:100 |

| სტადია | ფურცელი | ფურც. რაოდ. |
|---|---|---|
| | | |

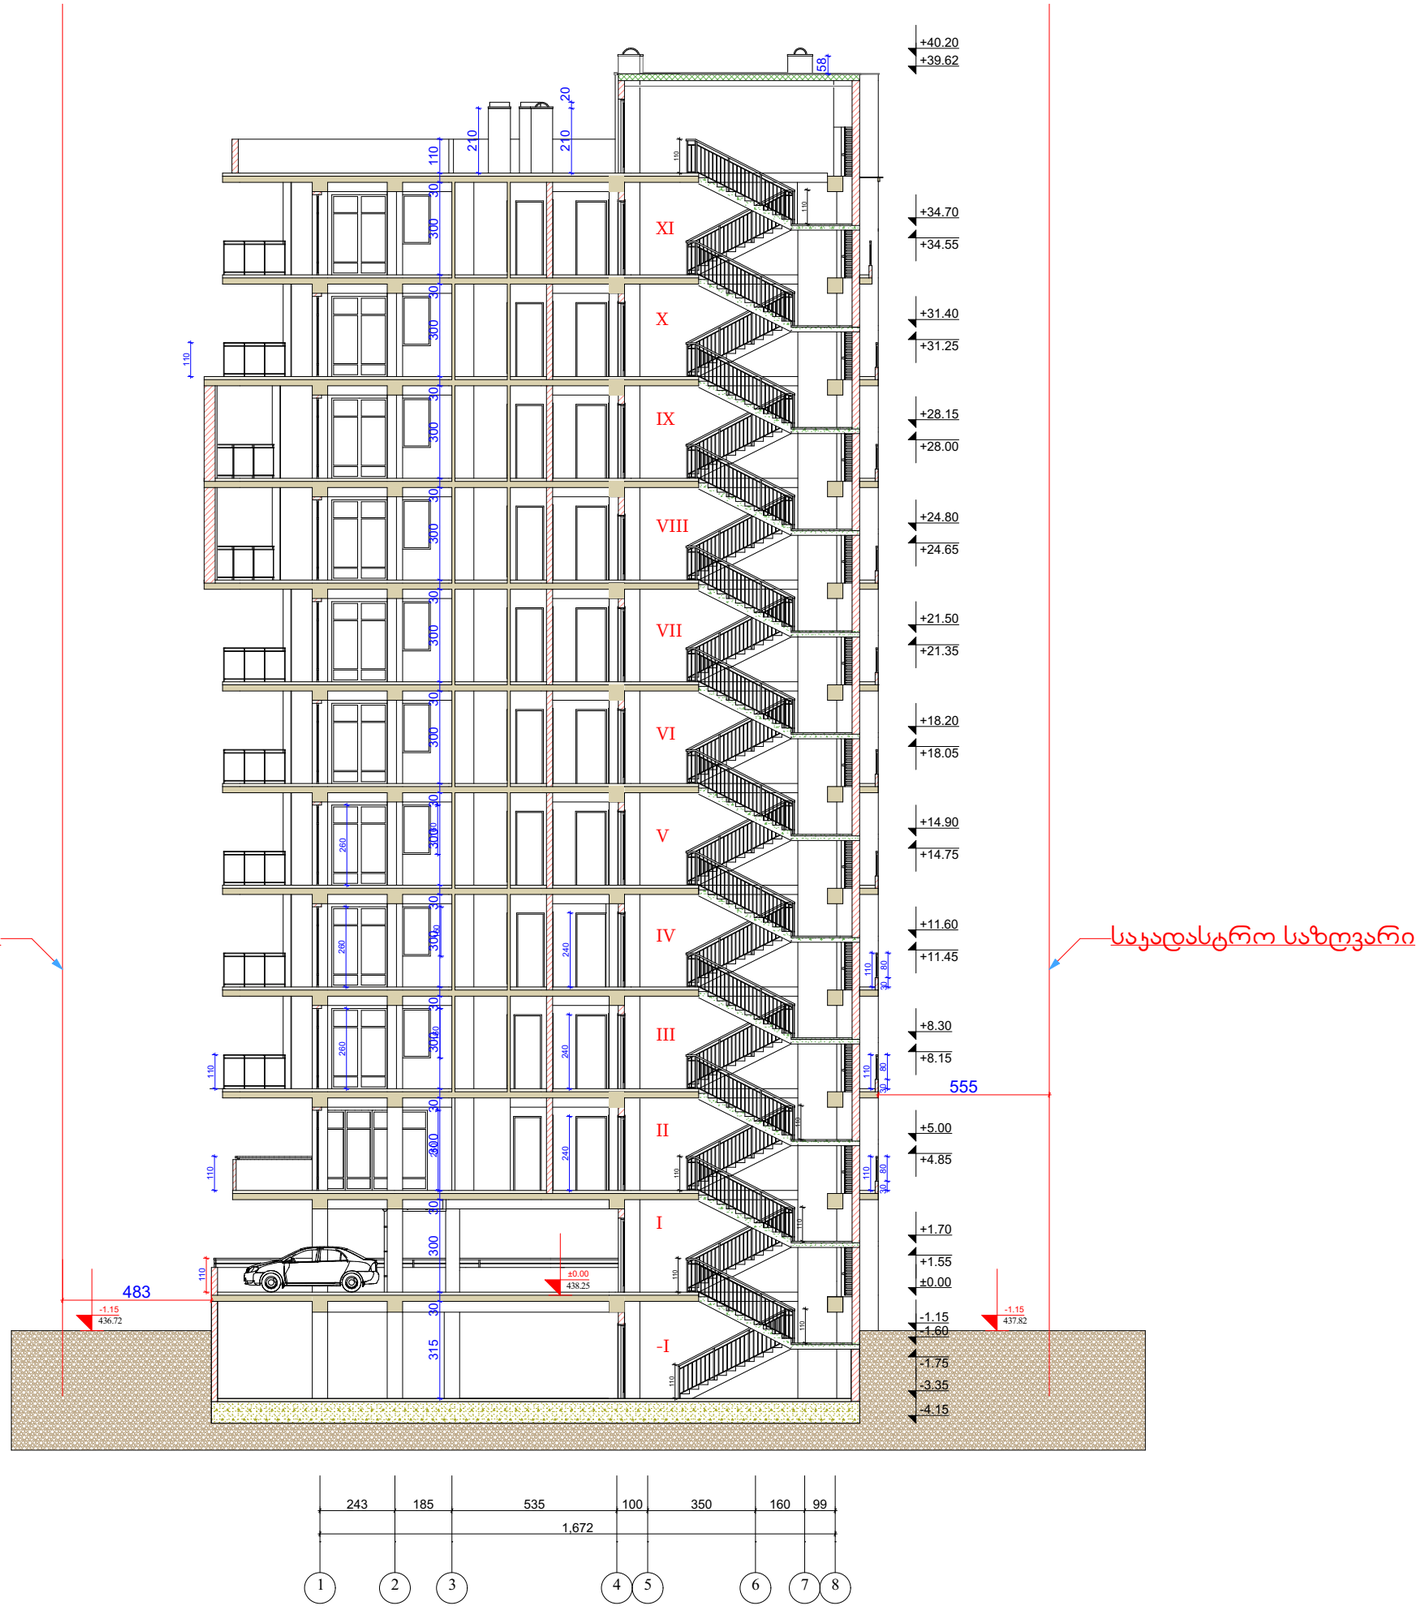


| ფორმატი | ფაილის სახელი |
|---|---|
| A 1 | ჭრილი 3-3 |

არქიტექტურული ნაწილი

შენიშვნა:

პირობითი ნიშნები:

| | |
|---|---|
| დამკვეთი: | თ. ჯაბილაშვილი |
| | შპს "ბინექს" |

მისამართი:
ქ.თბილისი, ჭყონდიდელის ქუჩა №22.
საჯადასტრო კოდი: 01.12.12.024.195

| | |
|---|---|
| დაკვეთა: | მრავალბინიანი საცხოვრებელი სახლი |
| შემსრულებელი | შ.პ.ს. "ბინექს" |

მის: ქ. თბილისი გახოკიძის №139
ს/კ 406095130

| თანამდებობა | გვარი | ხელმოწერა | თარიღი |
|---|---|---|---|
| დირექტორი | ჯ. გოგრიჭიანი | | |
| მთ.არქიტექ. | გ. გოგრიჭიანი | | |
| ავტორი | გ. გოგრიჭიანი | | |
| თანაავტორი | მ.სომხიშვილი | | |
| დაამუშავა | მ.სომხიშვილი | | |
| შეამოწმა | გ. გოგრიჭიანი | | |

| | |
|---|---|
| დაკვეთა: | 6 |
| თარიღი: | 16/11/2018 |
| მასშტაბი: | 1:100 |

BINEX

| სტადია | ფურცელი | ფურც. რაოდ. |
|---|---|---|
| | | |

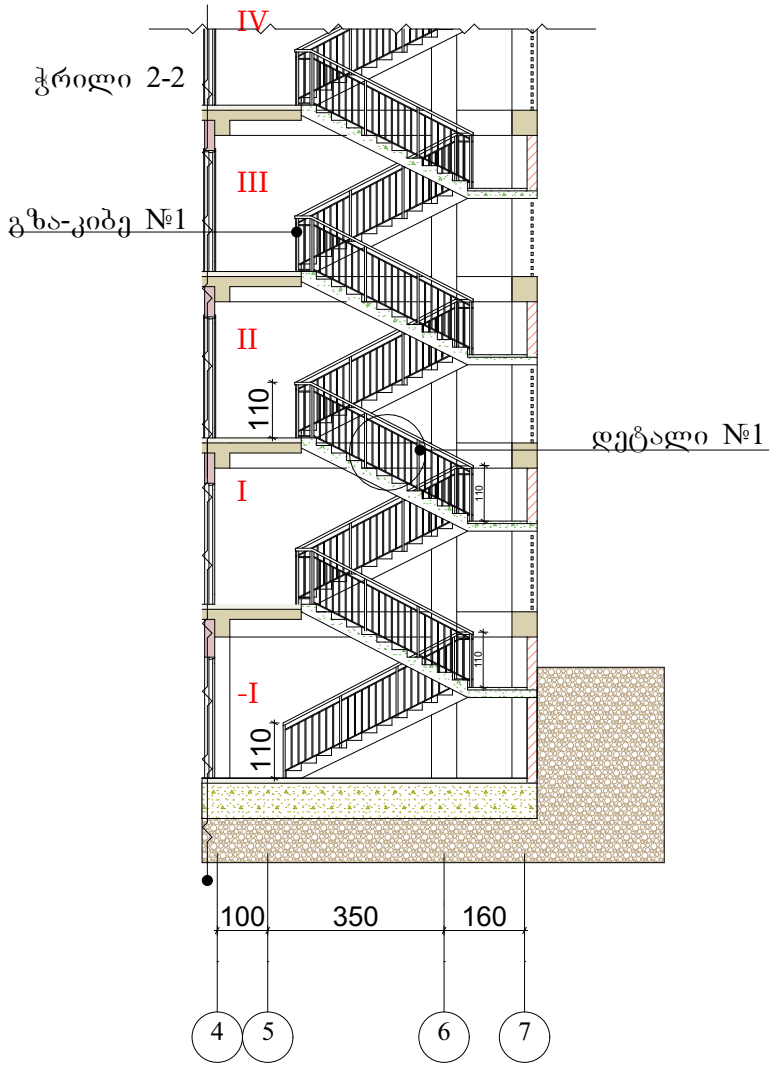


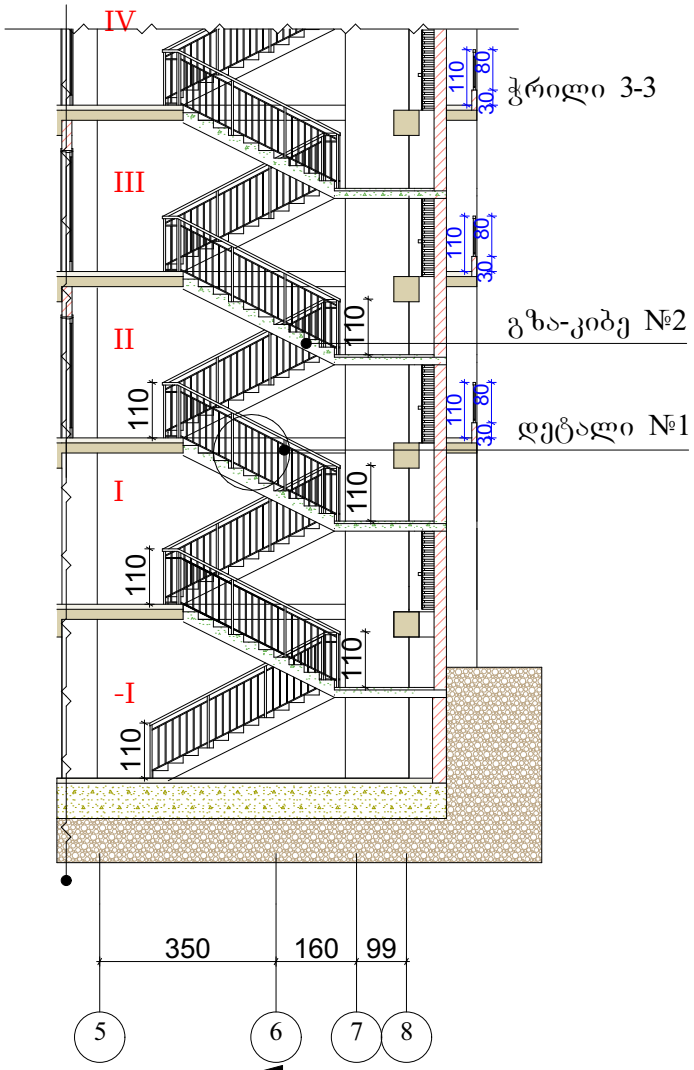


გზა-კიბე №1

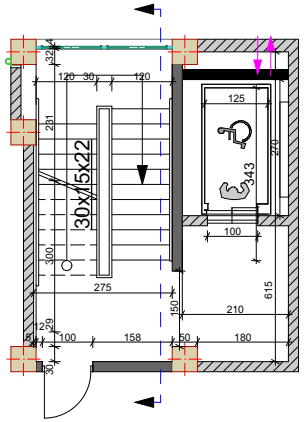


დეტალი №1

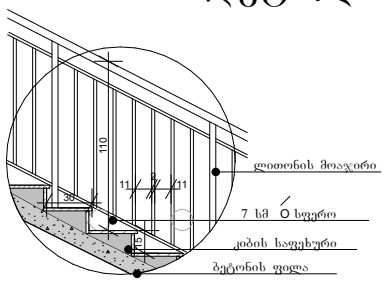


გზა-კიბე №2

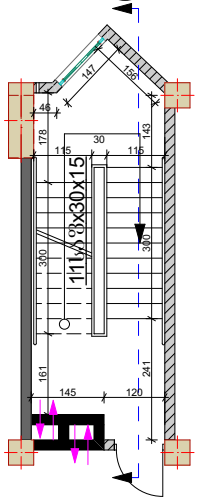


| ფორმატი | ფაილის სახელი |
|---|---|
| A 3 | კიბის დეტალები |

არქიტექტურული ნაწილი

შენიშვნა:

პირობითი ნიშნები:

| | |
|---|---|
| დამკვეთი: | თ. ჯბილაშვილი |
| | შპს "ბინექს" |

მისამართი:
ქ.თბილისი. ჭყონდიდელის ქუჩა №22.
საკადასტრო კოდი: 01.12.12.024.195

| | |
|---|---|
| დაკვეთა: | მრავალბინიანი საცხოვრებელი სახლი |
| შემსრულებელი | შპს "binex" |

მის: ქ. თბილისი გახოკიძის №139
ს/კ 406095130

| Tanamdeboba | gvari | xelmowera | TariRi |
|---|---|---|---|
| დირექტორი | ჯ. გოგრიჭიანი | | |
| მთ.არქიტექ. | გ. გოგრიჭიანი | | |
| ავტორი | გ. გოგრიჭიანი | | |
| თანაავტორი | მ. სომხიშვილი | | |
| დაამუშავა | მ. სომხიშვილი | | |
| შეამოწმა | გ. გოგრიჭიანი | | |

| | |
|---|---|
| დაკვეთა: | 6 |
| თარიღი: | |
| მასშტაბი: | 1:200 |
| სტადია | ფურცელი |
| | ფურც. რაოდ. |

BINEX




| ფორმატი | ფაილის სახელი |
|---|---|
| A 1 | ფასადი ა-თ ღერძებში |

# არქიტექტურული ნაწილი

## შენიშვნა:



EPS ფასადის მოსაპირკეთებელი და თბოსაიზოლაციო ფილები ზომით 0.5სმx5სმ

მაღალი სიმკვრივის ქაფპლასტის (პენოპლასტი, **EPS**) ტექნიკური მახასიათებლები:

---

თბოიზოლაცია - ქაფპლასტის ერთ-ერთი მნიშვნელოვანი ფიზიკური თვისება არის იზოლაცია სითბოს და სიცივის მიმართ,მისი მეშვეობით შენობის ენერგოეფექტურობა იზრდება 30-35%-ით;
ხმაურის და ქარისაგან დაცვა მოქმედება - ქაფპლასით შეფუთვის შემთხვევაში, შენობა არ საჭიროებს ქარისაგან დაცვის დამატებით ღონისძიებებს, ამასთან იგი არის საუკეთესო ხმის იზოლატორი;
ნესტის და წყლის შეღწევადობა - სხვა მასალებისგან განსხვავებით ქაფპლასტი არაჰიდროსკოპიულია. წყლის პირდაპირი ზემოქმედების დროსაც კი იწოვს ძალიან მცირე, უმნიშვნელო რაოდენობის ტენს;
მდგრადობა - ერთ-ერთ მნიშვნელოვან ფიზიკურ თვისებას წარმოადგენს მექანიკური მდგრადობა, იგი ინარჩუნებს პირველადეც ფორმას, ფცრს, არ იშლება არ ლპება, მდგრადია სოკოს, ხავსის და სხვადასხვა მიკროორგანიზმების მიმართ;
ტემპერატურული დამოკიდებულება - მცირე დროის მონაკვეთში ქაფპლასტი უძლებს +110° C , დაბალი ტემპერატურული ზღვარი არის -180° C; ქაფპლასტი მდგრადია ატმოსფერული მოვლენების მიმართ;
ხანძარსაფრთხოება - ქაფპლასტი განეკუთვნება თვითქრობად, არაალებად მასალებს, მის შემადგენლობაში შედის ანტიპირენი და სწორედ ეს ნივთიერება განაპირობებს პენოპლასტის ცეცხლგამძლეობის უნარს. ანტიპირენი არა მხოლოდ უზრუნველყოფს პენოპლასტის ცეცხლგამძლეობას, არამედ ხელს უშლის ცეცხლის გავრცელებას;
უვნებლობა - ქაფპლასტი არის ეკოლოგიურად სუფთა მასალა. მას მინიჭებული აქვს ეკოლოგიურობის უმაღლესი A+ ხარისხი. იგი არის ერთადერთი მასალა, რომელშიც დასაშვებია საკვების შენახვა-ტრანსპორტირება.

## პირობითი ნიშნები:

| | |
|---|---|
| დამკვეთი: | თ. ჯბილაშვილი |
| | შპს "ბინექს" |

მისამართი:
ქ.თბილისი. ჭყონდიდელის ქუჩა №22.
საკადასტრო კოდი: 01.12.12.024.195

| | |
|---|---|
| დაკვეთა: | მრავალბინიანი საცხოვრებელი სახლი |
| შემსრულებელი | შ.პ.ს. "ბინექს" |

მის: ქ. თბილისი გახოკიძის №139
ს/კ 406095130

| თანამდებობა | გვარი | ხელმოწერა | თარიღი |
|---|---|---|---|
| დირექტორი | ჯ. გოგრიჭიანი | | |
| მთ.არქიტექ. | გ. გოგრიჭიანი | | |
| ავტორი | გ. გოგრიჭიანი | | |
| თანაავტორი | მ.სომხიშვილი | | |
| დაამუშავა | მ.სომხიშვილი | | |
| შეამოწმა | გ. გოგრიჭიანი | | |

| | |
|---|---|
| დაკვეთა: | 6 |
| თარიღი: | 16/11/2018 |
| მასშტაბი: | 1:100 |

BINEX

| სტადია | ფურცელი | ფურც. რაოდ. |
|---|---|---|
| | | |




| ფორმატი | ფაილის სახელი |
|---|---|
| A 1 | ფასადი 1-8 ღერძებში |

# არქიტექტურული ნაწილი

## შენიშვნა:



EPS ფასადის მოსაპირკეთებელი და თბოსაიზოლაციო ფილები ზომით 0.5სმx5სმ

მაღალი სიმკვრივის ქაფპლასტის **(**პენოპლასტი**, EPS)** ტექნიკური მახასიათებლები**:**

---

თბოიზოლაცია - ქაფპლასტის ერთ-ერთი მნიშვნელოვანი ფიზიკური თვისება არის იზოლაცია სითბოს და სიცივის მიმართ,მისი მეშვეობით შენობის ენერგოეფექტურობა იზრდება 30-35%-ით;
ხმაურის და ქარისაგან დაცვაო მოქმედება - ქაფპლასით შეფუთვის შემთხვევაში, შენობა არ საჭიროებს ქარისაგან დაცვის დამატებით ღონისძიებებს, ამასთან იგი არის საუკეთესო ხმის იზოლატორი;
წყსტის და წყლის შეღწევადობა - სხვა მასალებისგან განსხვავებით ქაფპლასტი არაჰიდროსკოპულია. წყლის პირდაპირი ზემოქმედების დროსაც კი იწოვს ძალიან მცირე, უმნიშვნელო რაოდენობის ტენს;
მდგრადობა - ერთ-ერთ მნიშვნელოვან ფიზიკურ თვისებას წარმოადგენს მექანიკური მდგრადობა, იგი იწარჩუნებს პირვანდელ ფორმას, ფერს, არ იწოვს არ ლპება, მდგრადია სოკოს, ხავსის და სხვადასხვა მიკროორგანიზმების მიმართ;
ტემპერატურული დამოკიდებულება - მცირე დროის მონაკვეთში ქაფპლასტი უძლებს +110° C , დაბალი ტემპერატურული ზღვარი არის -180° C; ქაფპლასტი მდგრადია ატმოსფერული მოვლენების მიმართ;
ხანძარსაფრთხოება - ქაფპლასტი განეკუთვნება თვითქრობად, არაალებად მასალებს. მის შემადგენლობაში შედის ანტიპირენი და სწორედ ეს ნივთიერება განაპირობებს პენოპლასტის ცეცხლგამძლეობის ზონას. ანტიპირენი არა მხოლოდ უზრუნველყოფს პენოპლასტის ცეცხლგამძლეობას, არამედ ხელს უშლის ცეცხლის გავრცელებას;
უვნებლობა - ქაფპლასტი არის ეკოლოგიურად სუფთა მასალა. მას მინიჭებული აქვს ეკოლოგიურობის უმაღლესი A+ ხარისხი. იგი არის ერთადერთი მასალა, რომელშიც დასაშვებია საკვების შენახვა-ტრანსპორტირება.

## პირობითი ნიშნები:

| | |
|---|---|
| დამკვეთი: | თ. ჯბილაშვილი |
| | შპს "ბინექს" |

მისამართი:

ქ.თბილისი. ჭყონდიდელის ქუჩა №22.

საკადასტრო კოდი: 01.12.12.024.195

| | |
|---|---|
| დაკვეთა: | მრავალბინიანი საცხოვრებელი სახლი |
| შემსრულებელი | შ.პ.ს. "ბინექს" |

მის: ქ. თბილისი გახოკიძის №139
ს/კ 406095130

| თანამდებობა | გვარი | ხელმოწერა | თარიღი |
|---|---|---|---|
| დირექტორი | ჯ. გოგრიჭიანი | | |
| მთ.არქიტექ. | გ. გოგრიჭიანი | | |
| ავტორი | გ. გოგრიჭიანი | | |
| თანაავტორი | მ.სომხიშვილი | | |
| დაამუშავა | მ.სომხიშვილი | | |
| შეამოწმა | გ. გოგრიჭიანი | | |

| | |
|---|---|
| დაკვეთა: | 6 |
| თარიღი: | 16/11/2018 |
| მასშტაბი: | 1:100 |

BINEX

| სტადია | ფურცელი | ფურც. რაოდ. |
|---|---|---|
| | | |




| ფორმატი | ფაილის სახელი |
|---|---|
| A 1 | ფასადი თ-ა ღერძებში |

# არქიტექტურული ნაწილი

## შენიშვნა:



EPS ფასადის მოსაპირკეთებელი და თბოსაიზოლაციო ფილები ზომით 0.5სმx5სმ

მაღალი სიმკვრივის ქაფპლასტის (პენოპლასტი, **EPS**) ტექნიკური მახასიათებლები:

---

თბოიზოლაცია - ქაფპლასტის ერთ-ერთი მნიშვნელოვანი ფიზიკური თვისება არის იზოლაცია სითბის და სიცივის მიმართ,მისი მემკვიდრეობით შეძენის ენერგოეფექტურობა იზრდება 30-35%-ით;
ხმაურის და ქარისაგან დაცვა მოქმედება - ქაფპლასით შეფუთვის შემთხვევაში, შენობა არ საჭიროებს ქარისაგან დაცვის დამატებით ღონისძიებებს, ამასთან იგი არის საუკეთესო ხმის იზოლატორი;
წყლის და წყლის შეწოვადობა - სხვა მასალებისგან განსხვავებით ქაფპლასტი არაჰიდროსკოპულია. წყლის პირდაპირი ზემოქმედების დროსაც კი იწოვს ძალიან მცირე, უმნიშვნელო რაოდენობის ტენს;
მდგრადობა - ერთ-ერთ მნიშვნელოვან ფიზიკურ თვისებას წარმოადგენს მექანიკური მდგრადობა, იგი ინარჩუნებს პირვანდელ ფორმას, ფერს, არ იშლება არ ლპება, მდგრადია სოკოს, ხავსის და სხვადასხვა მიკროორგანიზმების მიმართ;
ტემპერატურული დამოკიდებულება - მცირე დროის მონაკვეთში ქაფპლასტი უძლებს +110° C , დაბალი ტემპერატურული ზღვარი არის -180° C; ქაფპლასტი მდგრადია ატმოსფერული მოვლენების მიმართ;
ხანძარსაშიშროება - ქაფპლასტი განეკუთვნება თვითქრობად, არაალბად მასალებს. მის შემადგენლობაში შედის ანტიპირენი და სწორედ ეს ნივთიერება განაპირობებს პენოპლასტის ცეცხლგამძლეობის უნარს. ანტიპირენი არა მხოლოდ ეზრუნველყოფს პენოპლასტის ცეცხლგამძლეობას, არამედ ხელს უშლის ცეცხლის გავრცელებას;
უვნებლობა - ქაფპლასტი არის ეკოლოგიურად სუფთა მასალა. მას მინიჭებული აქვს ეკოლოგიურობის უმაღლესი A+ ხარისხი. იგი არის ერთადერთი მასალა, რომელშიც დასაშვებია საკვების შენახვა-ტრანსპორტირება.

## პირობითი ნიშნები:

| | |
|---|---|
| დამკვეთი: | თ. ჯბილაშვილი |
| | შპს "ბინექს" |

მისამართი:
ქ.თბილისი, ჭყონდიდელის ქუჩა №22.
საკადასტრო კოდი: 01.12.12.024.195

| | |
|---|---|
| დაკვეთა: | მრავალბინიანი საცხოვრებელი სახლი |
| შემსრულებელი | შ.პ.ს. "ბინექს" |

მის: ქ. თბილისი გახოკიძის №139
ს/კ 406095130

| თანამდებობა | გვარი | ხელმოწერა | თარიღი |
|---|---|---|---|
| დირექტორი | ჯ. გოგრიჭიანი | | |
| მთ.არქიტექ. | გ. გოგრიჭიანი | | |
| ავტორი | გ. გოგრიჭიანი | | |
| თანაავტორი | მ.სომხიშვილი | | |
| დაამუშავა | მ.სომხიშვილი | | |
| შეამოწმა | გ. გოგრიჭიანი | | |

| | |
|---|---|
| დაკვეთა: | 6 |
| თარიღი: | 16/11/2018 |
| მასშტაბი: | 1:100 |

BINEX

| სტადია | ფურცელი | ფურც. რაოდ. |
|---|---|---|
| | | |




| ფორმატი | ფაილის სახელი |
|---|---|
| A 1 | ფასადი 8-1 ღერძებში |

# არქიტექტურული ნაწილი

შენიშვნა:



EPS ფასადის მოსაპირკეთებელი და თბოსაიზოლაციო ფილები ზომით 0.5სმx5სმ

მაღალი სიმკვრივის ქაფპლასტის (პენოპლასტი, **EPS**) ტექნიკური მახასიათებლები:

---

თბოიზოლაცია - ქაფპლასტის ერთ-ერთი მნიშვნელოვანი ფიზიკური თვისება არის იზოლაცია სიიბის და სიცივის მიმართ,მისი მეშვეობით შენობის ენერგოეფექტურობა იზრდება 30-35%-ით;
ხმაურის და ტრისაგან დაცვა მოქმედება - ქაფპლასით შეფუთვის შემთხვევაში, შენობა არ საჭიროებს ტრისაგან დაცვის დამატებით ღონისძიებებს, ამასთან იგი არის საუკეთესო ხმის იზოლატორი;
წყლის და წყლის შეღწევადობა - სხვა მასალებისგან განსხვავებით ქაფპლასტი არაჰიდროსკოპულია. წყლის პირდაპირი ზემოქმედების დროსაც კი იწოვს ძალიან მცირე, უმნიშვნელო რაოდენობის ტენს;
მდგრადობა - ერთ-ერთ მნიშვნელოვან ფიზიკურ თვისებას წარმოადგენს მექანიკური მდგრადობა, იგი ინარჩუნებს პირვანდელ ფორმას, ფერს, არ იშლება არ ლპება, მდგრადია სოკოს, ხავსის და სხვადასხვა მიკროორგანიზმების მიმართ;
ტემპერატურული დამოკიდებულება - მცირე დროის მონაკვეთში ქაფპლასტი უძლებს +110° C , დაბალი ტემპერატურული ზღვარი არის -180° C; ქაფპლასტი მდგრადია ატმოსფერული მოვლენების მიმართ;
ხანძარსაფრთხოება - ქაფპლასტი განეკუთვნება თვითქრობად, არაალგად მასალებს. მის შემადგენლობაში შედის ანტიპირენი და სწორედ ეს ნივთიერება განაპირობებს პენოპლასტის ცეცხლგამძლეობის -ფარს. ანტიპირენი არა მხოლოდ უზრუნველყოფს პენოპლასტის ცეცხლგამძლეობას, არამედ ხელს უშლის ცეცხლის გავრცელებას;
უვნებლობა - ქაფპლასტი არის ეკოლოგიურად სუფთა მასალა. მას მინიჭებული აქვს ეკოლოგიურობის უმაღლესი A+ ხარისხი. იგი არის ერთადერთი მასალა, რომელშიც დასაშვებია საკვების შენახვა-ტრანსპორტირება.

## პირობითი ნიშნები:

| | |
|---|---|
| დამკვეთი: | თ. ჯბილაშვილი |
| | შპს "ბინექს" |

მისამართი:
ქ.თბილისი. ჭყონდიდელის ქუჩა №22.
საკადასტრო კოდი: 01.12.12.024.195

| | |
|---|---|
| დაკვეთა: | მრავალბინიანი საცხოვრებელი სახლი |
| შემსრულებელი | შ.პ.ს. "ბინექს" |

მის: ქ. თბილისი გახოკიძის №139
ს/კ 406095130

| თანამდებობა | გვარი | ხელმოწერა | თარიღი |
|---|---|---|---|
| დირექტორი | ჯ. გოგრიჭიანი | | |
| მთ.არქიტექ. | გ. გოგრიჭიანი | | |
| ავტორი | გ. გოგრიჭიანი | | |
| თანაავტორი | მ.სომხიშვილი | | |
| დაამუშავა | მ.სომხიშვილი | | |
| შეამოწმა | გ. გოგრიჭიანი | | |

| | |
|---|---|
| დაკვეთა: | 6 |
| თარიღი: | 16/11/2018 |
| მასშტაბი: | 1:100 |

BINEX

| სტადია | ფურცელი | ფურც. რაოდ. |
|---|---|---|
| | | |

# ფასადის ფრაგმენტის ჭრილები

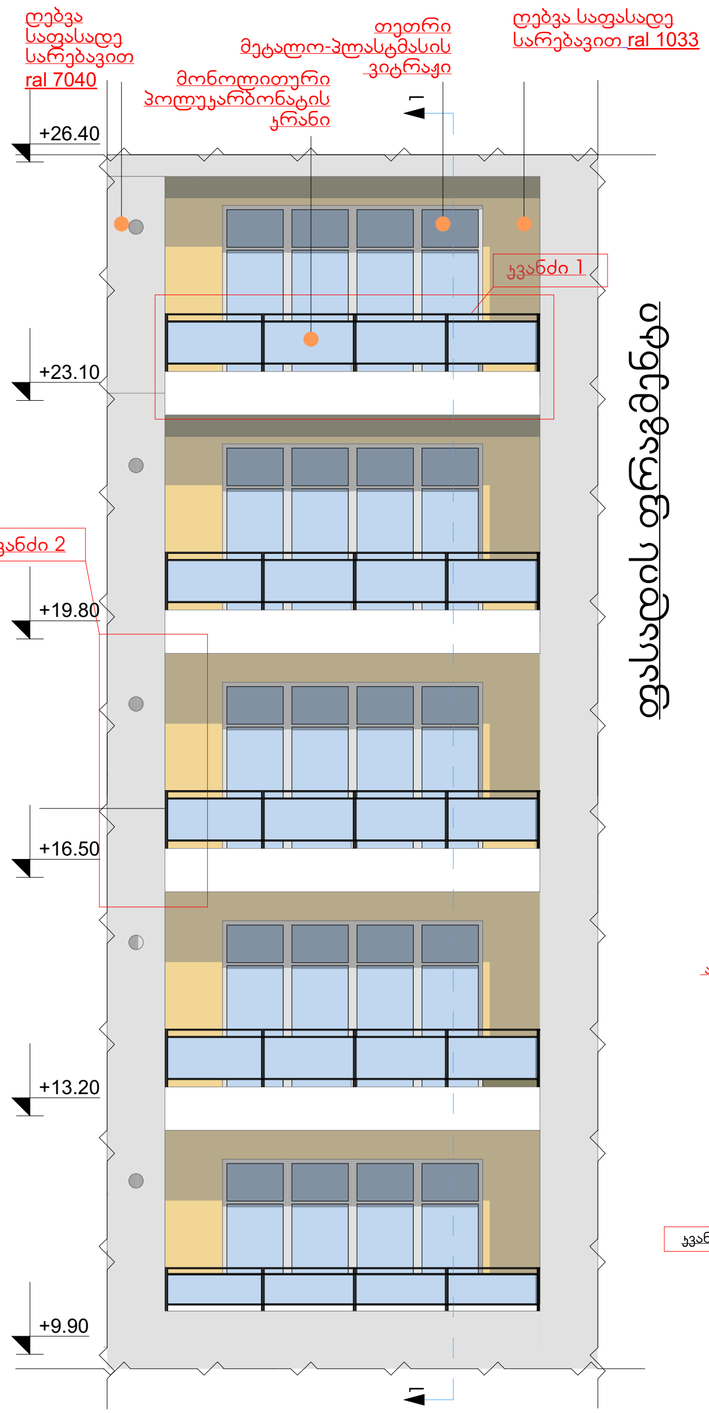


## ჯვანძი 1

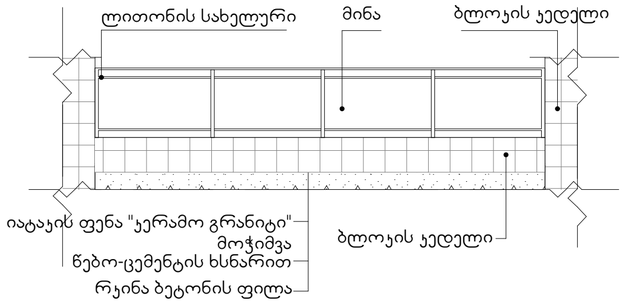


## ჯვანძი 4

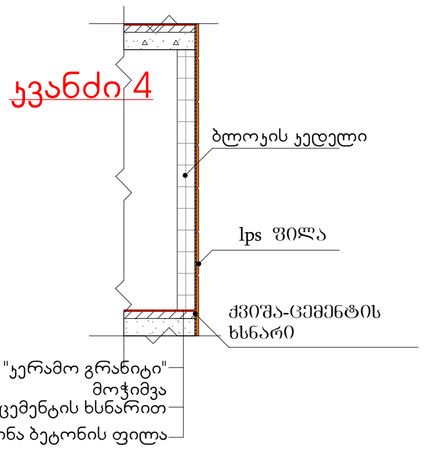


## ჯვანძი 2

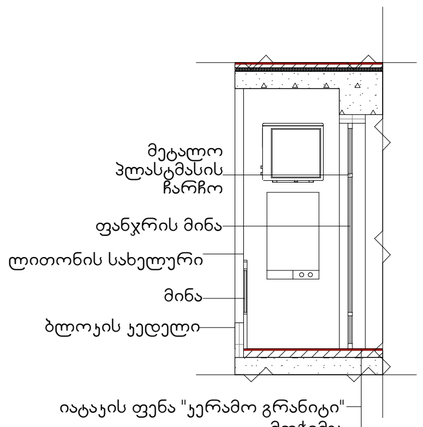


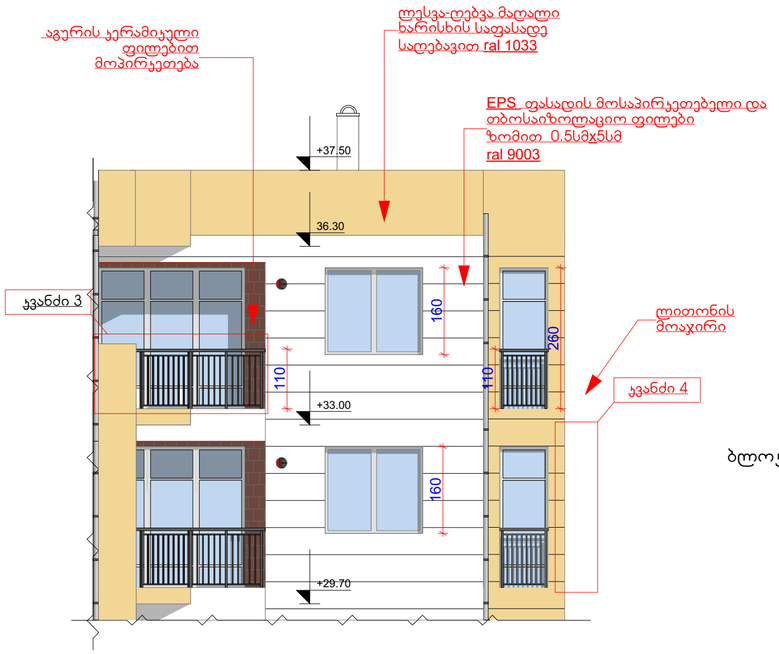


## ჯვანძი 3

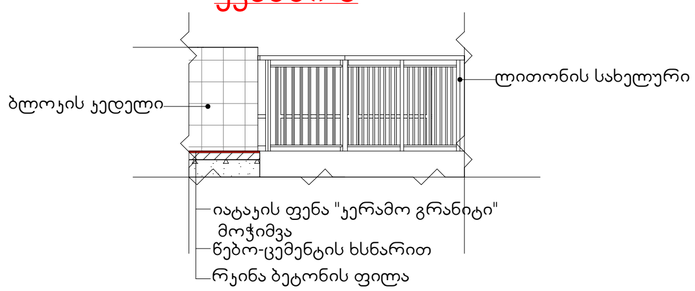





| ფორმატი | ფაილის სახელი |
|---|---|
| A 2 | ფასადის დეტალები |

არქიტექტურული ნაწილი

შენიშვნა:

პირობითი ნიშნები:

| | |
|---|---|
| დამკვეთი: | თ. ჯბილაშვილი |
| | შპს "ბინექს" |

მისამართი:
ქ.თბილისი. ჭყონდიდელის ქუჩა №22.
საკადასტრო კოდი: 01.12.12.024.195

| | |
|---|---|
| დაკვეთა: | მრავალბინიანი საცხოვრებელი სახლი |
| შემსრულებელი | შპს "binex" |

მის: ქ. თბილისი გახოკიძის №139
ს/კ 406095130

| Tanamdeboba | gvari | xelmowera | TariRi |
|---|---|---|---|
| დირექტორი | ჯ. გოგრიჭიანი | | |
| მთ.არქიტექ. | გ. გოგრიჭიანი | | |
| ავტორი | გ. გოგრიჭიანი | | |
| თანაავტორი | მ.სომხიშვილი | | |
| დაამუშავა | მ.სომხიშვილი | | |
| შეამოწმა | გ. გოგრიჭიანი | | |

| | |
|---|---|
| დაკვეთა: | 6 |
| თარიღი: | |
| მასშტაბი: | 1:200 |
| სტადია | ფურცელი / ფურც. რაოდ. |

BINEX

# სიტუაციის ამსახველი ფოტომასალა 07.05.2025







