ფასადი 1-7 ღერძებში
მ. 1:100



დამკვეთი:	ამერიკული აკადემია	დაკვეთა №	19.09.2024	პრ.ავტორი	გ.კიკნაძე	მისამართი:	ქ.თბილისი, ლეო კვაჭაძის ქ. №7ა	ფასადი 1-7 ღერძებში
შემსრულებელი:	შპს "არქიტექტორები.ჯი"	კომპლექსი-ბიძი ზალდასტანიშვილის სახელობის ამერიკული აკადემია თბილისში, ლისის ტბის მიმდებარედ		პრ.მთ.არქ.	გ.ბუზუნავა	საპროექტო შენობა - სკოლის კვების ობიექტი		ს. პ. / ფორმ. A-3+ / მ. 1:100
მის: 01021 თბილისი, მარჯანიშვილის ქ.№6 T: 910703 F: 910704 info@arch.ge www.arch.ge				თარიღი	05.05.2025	არქიტექტურულ-სამშენებლო ნაწილი		A-301

ფასადი დ-ა ღერძებში

მ. 1:100

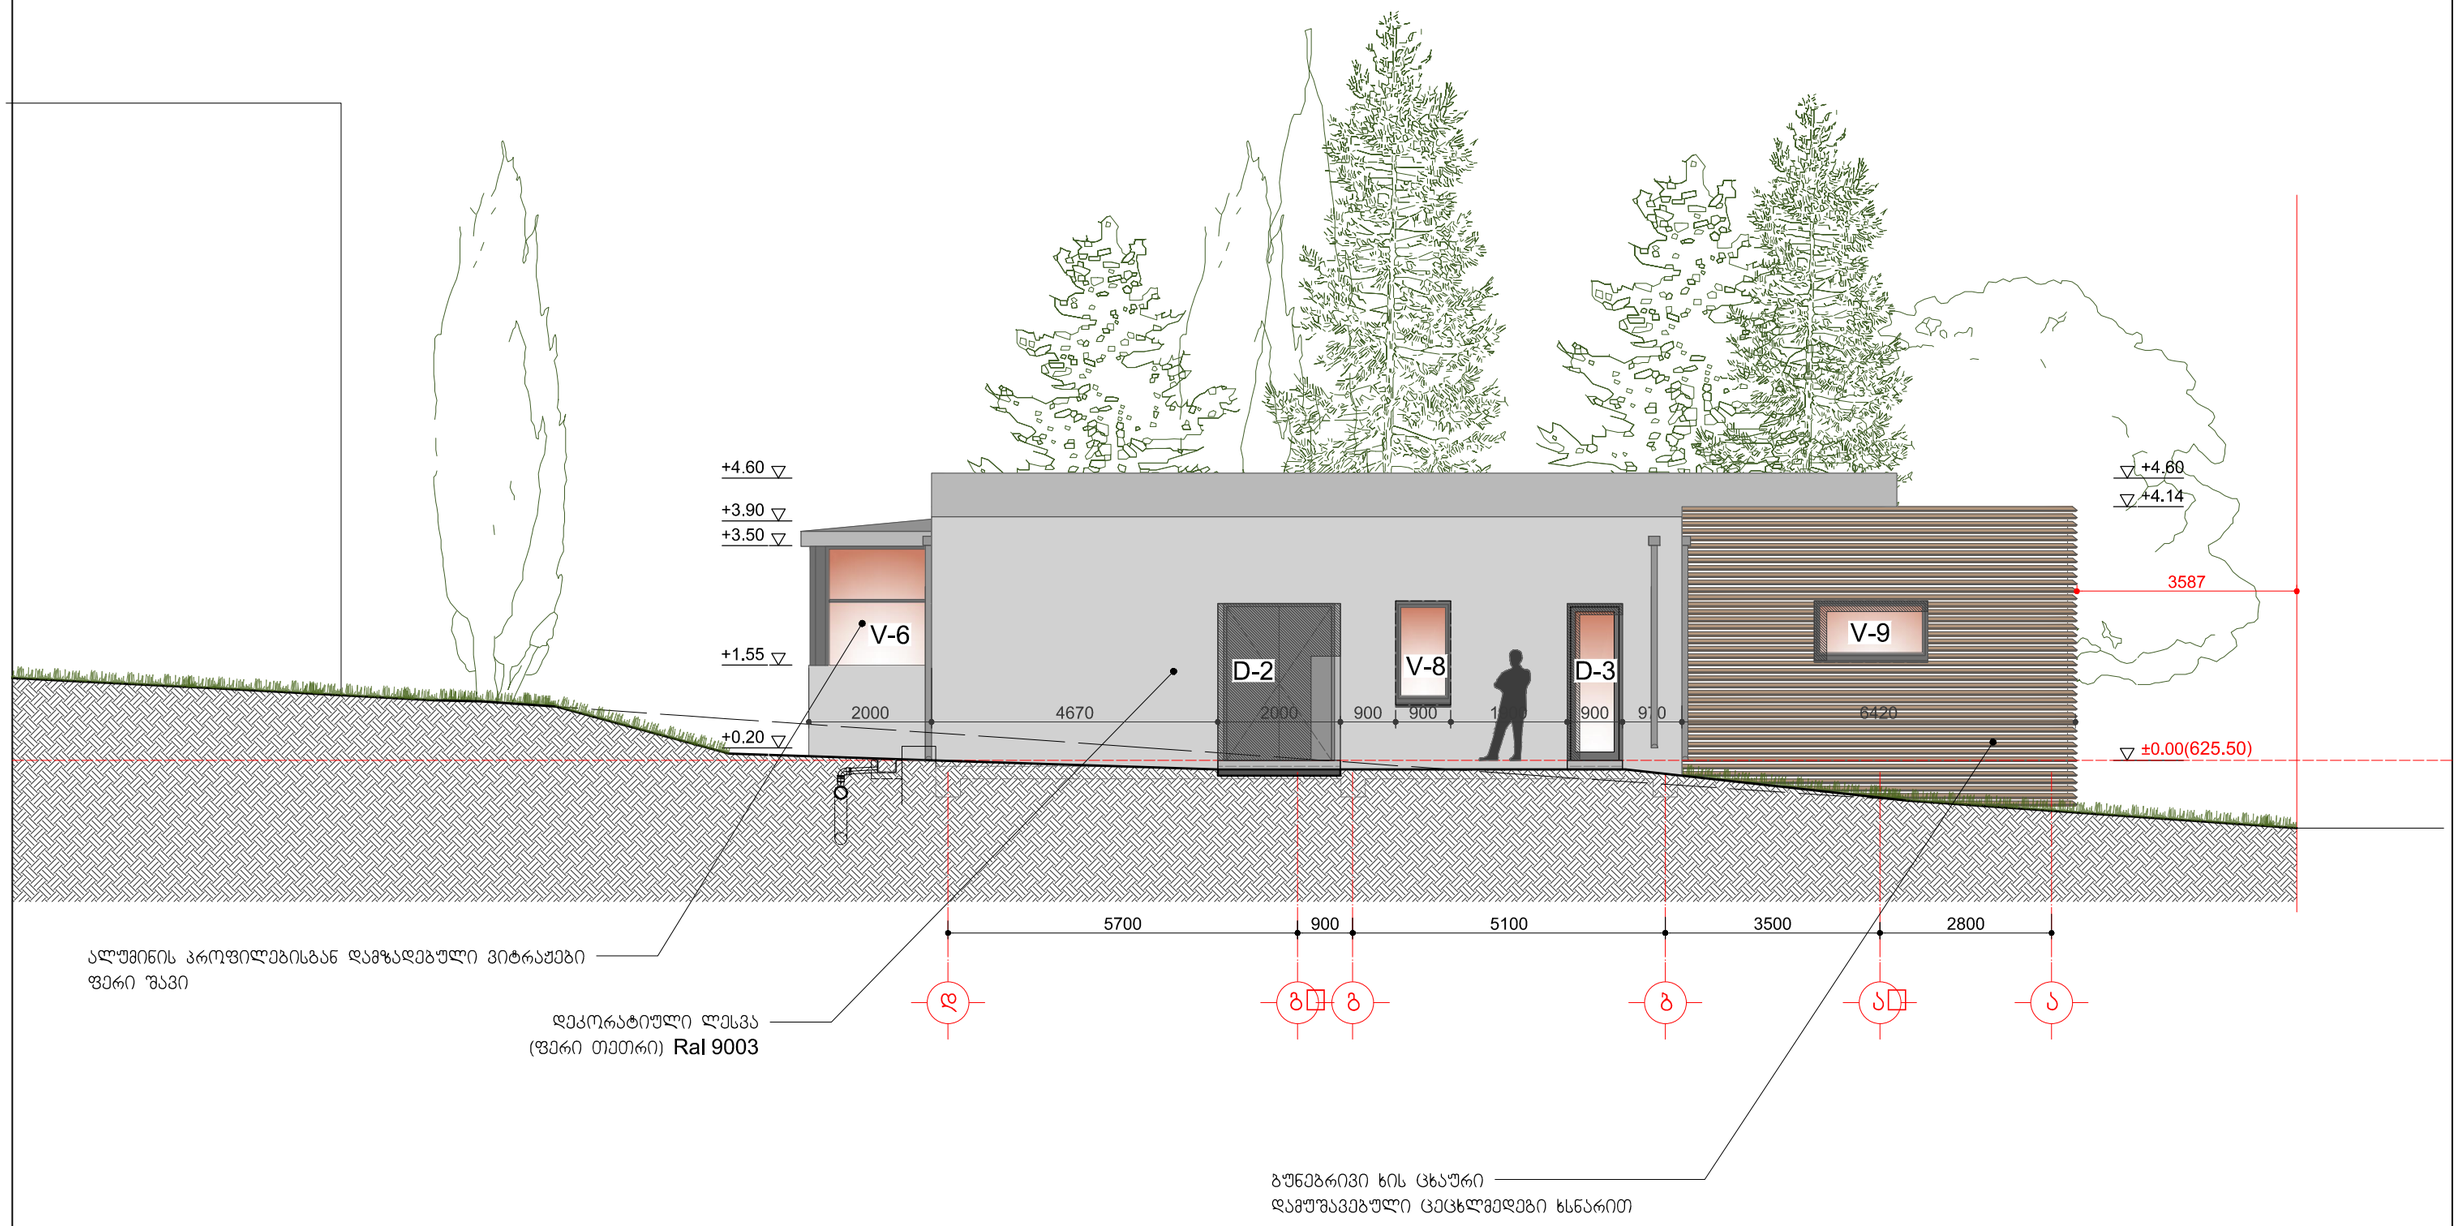

დამკვეთი:	ამერიკული აკადემია	დაკვეთა №	19.09.2024	პრ.ავტორი	გ.კიკნაძე	მისამართი:	ქ.თბილისი, ლეო კვაჭაძის ქ. №7ა
შემსრულებელი:	შპს "არქიტექტორები.ჯი"	კომპლექსი-გივი ზალდასტანიშვილის სახელობის ამერიკული აკადემია თბილისში, ლისის ტბის მიმდებარედ		პრ.მთ.არქ.	გ.გუგუნავა	საპროექტო შენობა - სკოლის კვების ობიექტი (ცაფე)	
მის: 0102 თბილისი, მარჯანიშვილის ქ.№6 T: 910703 F: 910704 info@arch.ge www.arch.ge				თარიღი	05.05.2025 წ.	არქიტექტურულ-სამშენებლო ნაწილი	

ფასადი დ-ა ღერძებში			A-302
მ. პ.	ფორმ. A-3	მ. 1:100	

ფასადი ა-დ ღერძებში

მ. 1:100

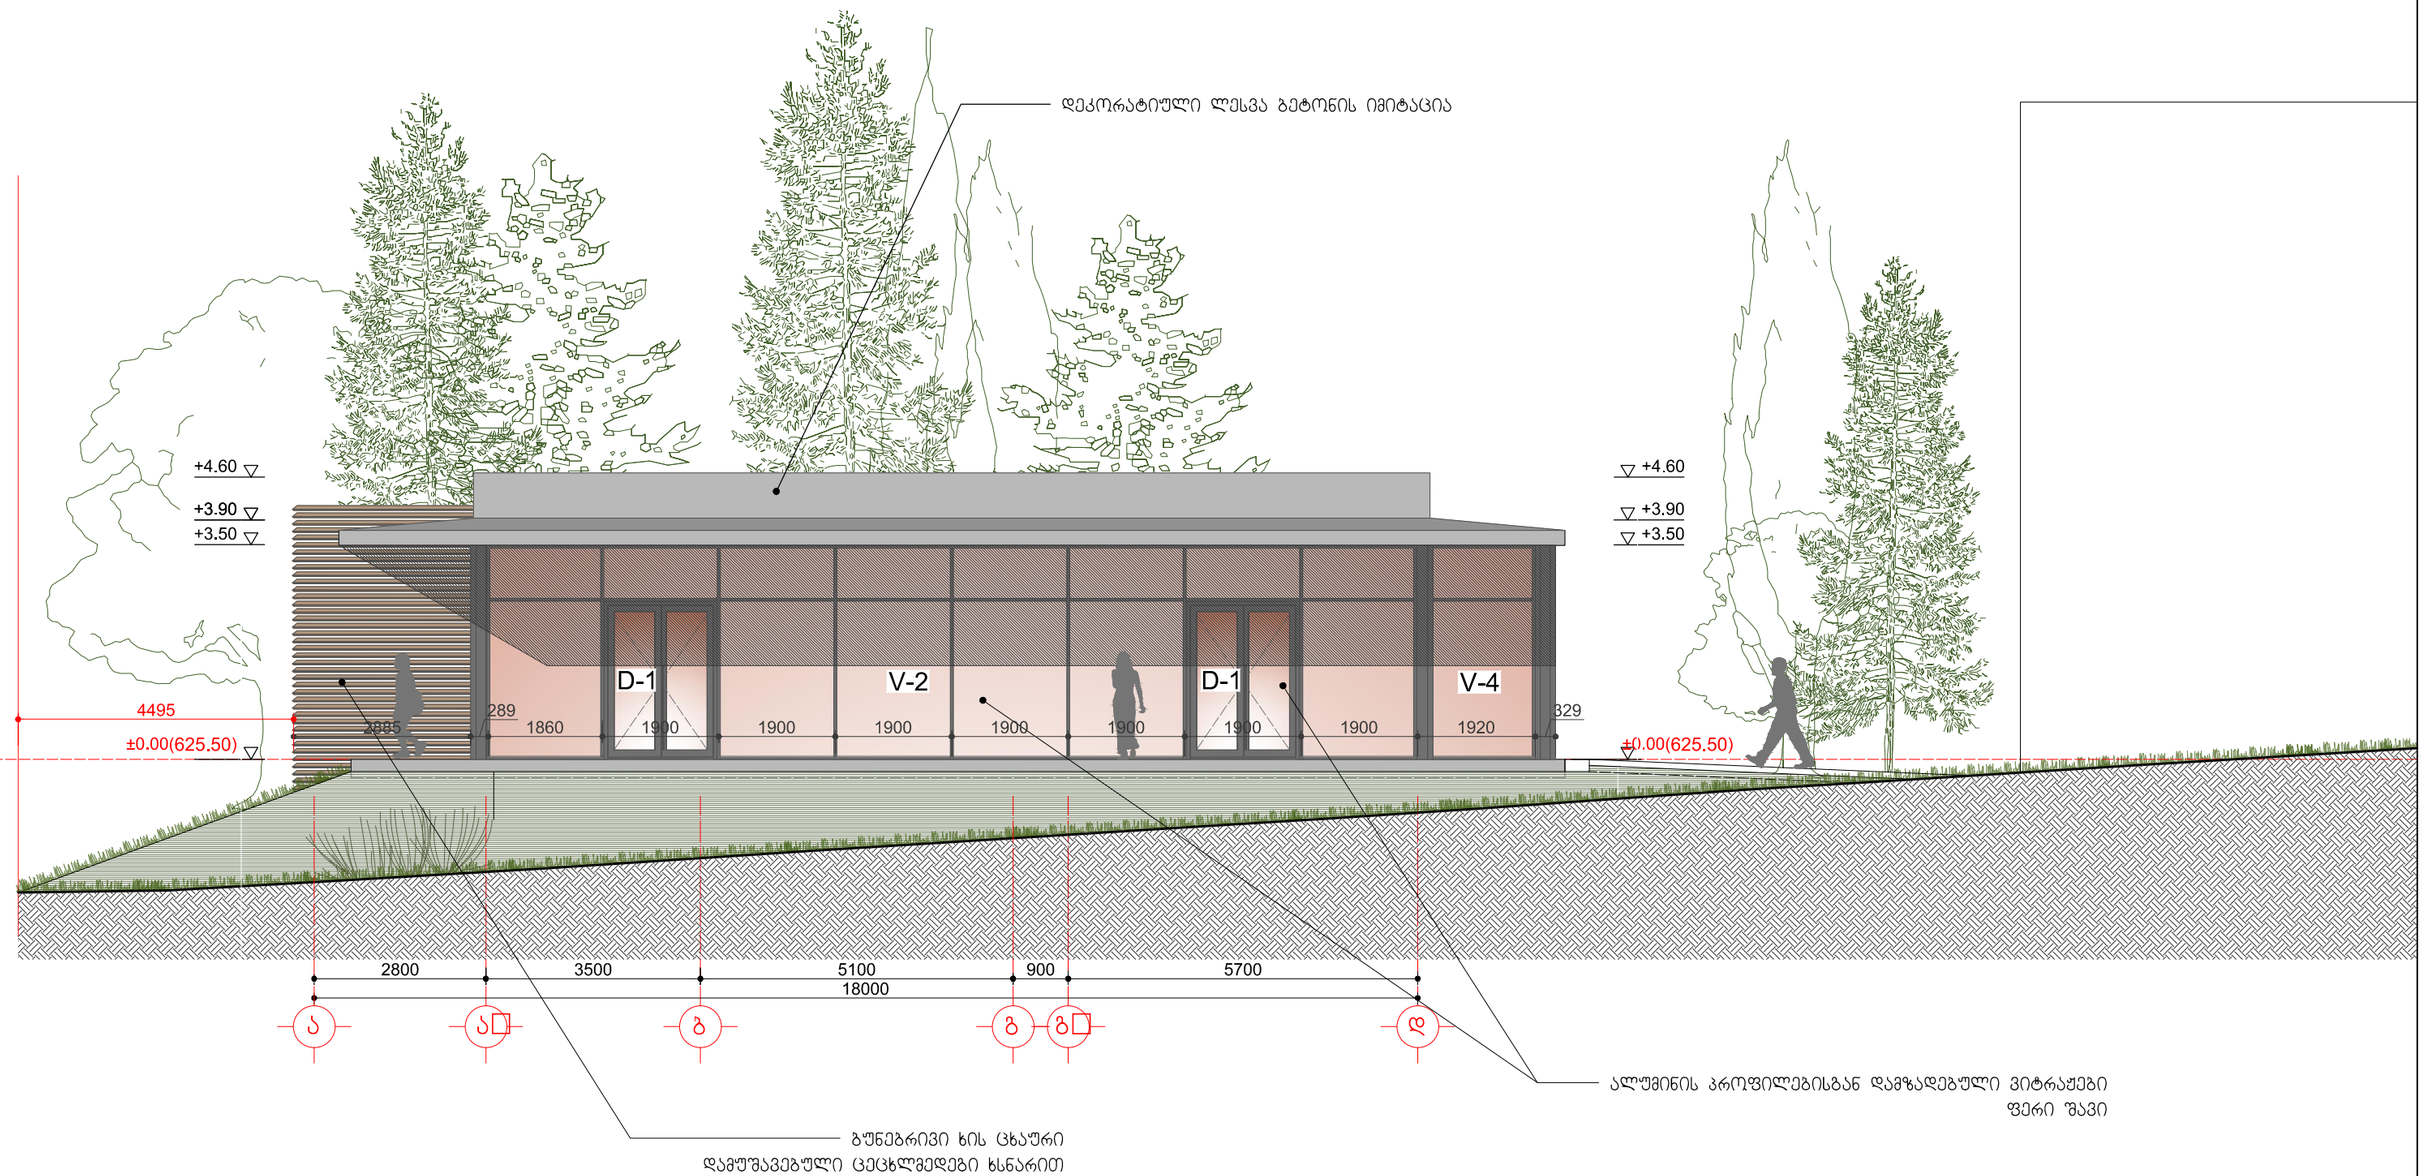

დამკვეთი:	ამერიკული აკადემია	დაკვეთა №	19.09.2024	პრ.ავტორი	გ.კიკნაძე	მისამართი:	ქ.თბილისი, ლეო კვავჭაძის ქ. №7ა
შემსრულებელი:	შპს "არქიტექტორები.ჯი"	კომპლექსი-გივი ზალდასტანიშვილის სახელობის ამერიკული აკადემია თბილისში, ლისის ტბის მიმდებარედ		პრ.მთ.არქ.	გ.გუგუნავა	საპროექტო შენობა - სკოლის კვების ობიექტი (ქაფე)	
მის: 0102I თბილისი, მარჯანიშვილის ქ.№6 T: 910703 F: 910704 info@arch.ge www.arch.ge				თარიღი	05.05.2025 წ.	არქიტექტურულ-სამშენებლო ნაწილი	

ფასადი ა-დ ღერძებში			A-303
მ. პ.	ფორმ. A-3	მ. 1:100	

ფასადი **7-1** ღერძებში

მ. 1:100

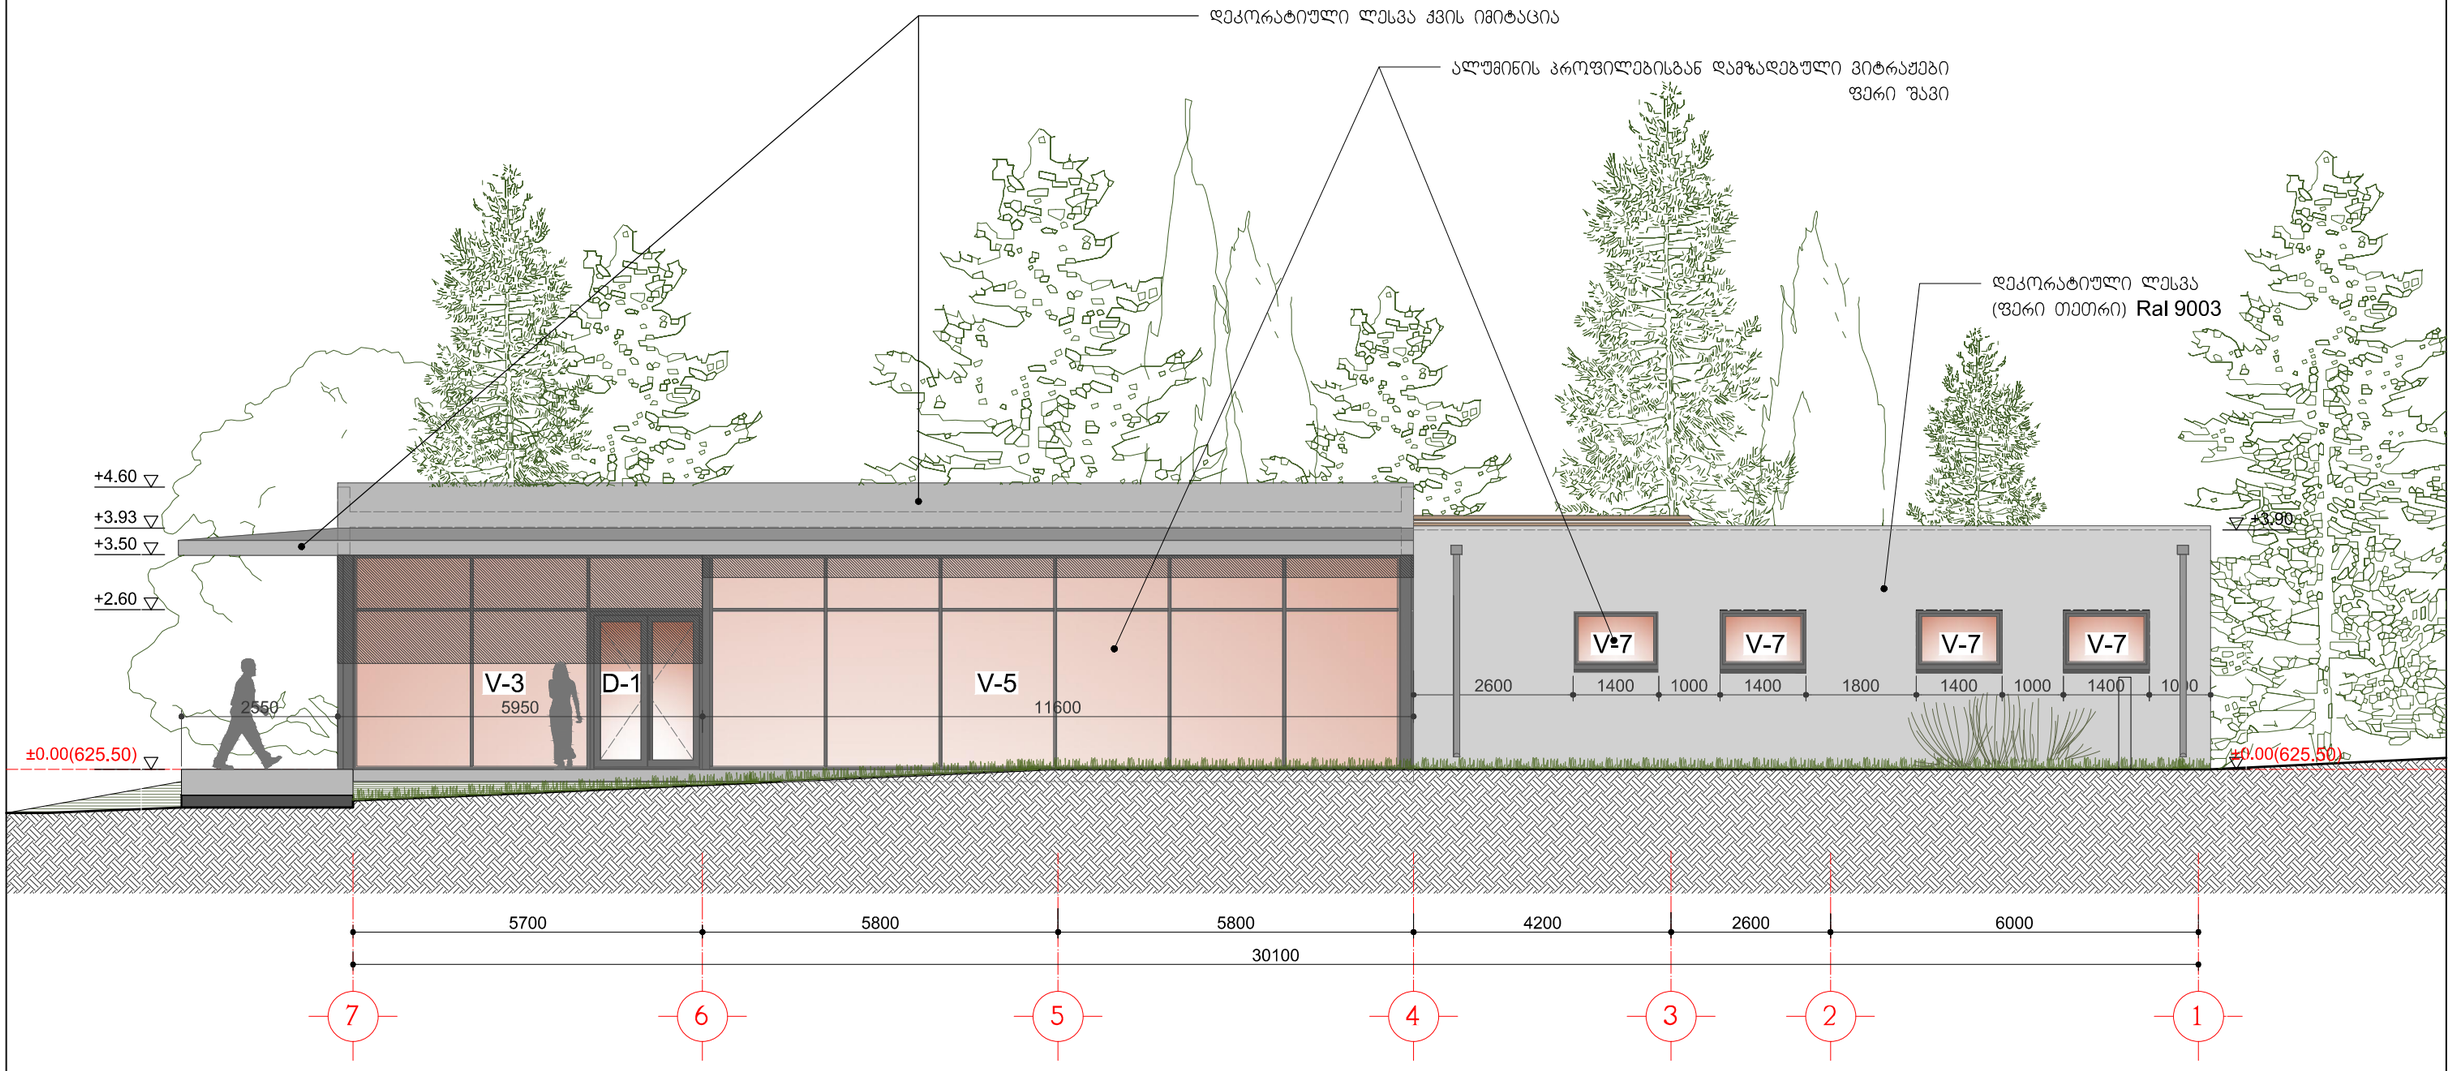

დამკვეთი:	ამერიკული აკადემია	დაკვეთა №	19.09.2024	არ.ავტორი	გ.კიკნაძე	მისამართი:	ქ.თბილისი, ლეო კვაჭაძის ქ. №7ა
შემსრულებელი:	შპს "არქიტექტორები.ჯი"	კომპლექსი-ბივი ზალდასტანიშვილის სახელობის ამერიკული აკადემია თბილისში, ლისის ტბის მიმდებარედ		არ.მთ.არქ.	გ.გუგუშვილავა	საპროექტო შეთობა - სკოლის კვეთის ობიექტი (ქაფე)	
მის: 01021 თბილისი, მარჯანიშვილის ქ.№6 T: 910703 F: 910704 info@arch.ge www.arch.ge				თარიღი	05.05.2025 წ.	არქიტექტურულ-სამშენებლო ნაწილი	

ფასადი 7-1 ღერძებში			A-304
მ. პ.	ფორმ. A-3	მ. 1:100	

ფრაგმენტი 1

მ. 1:15

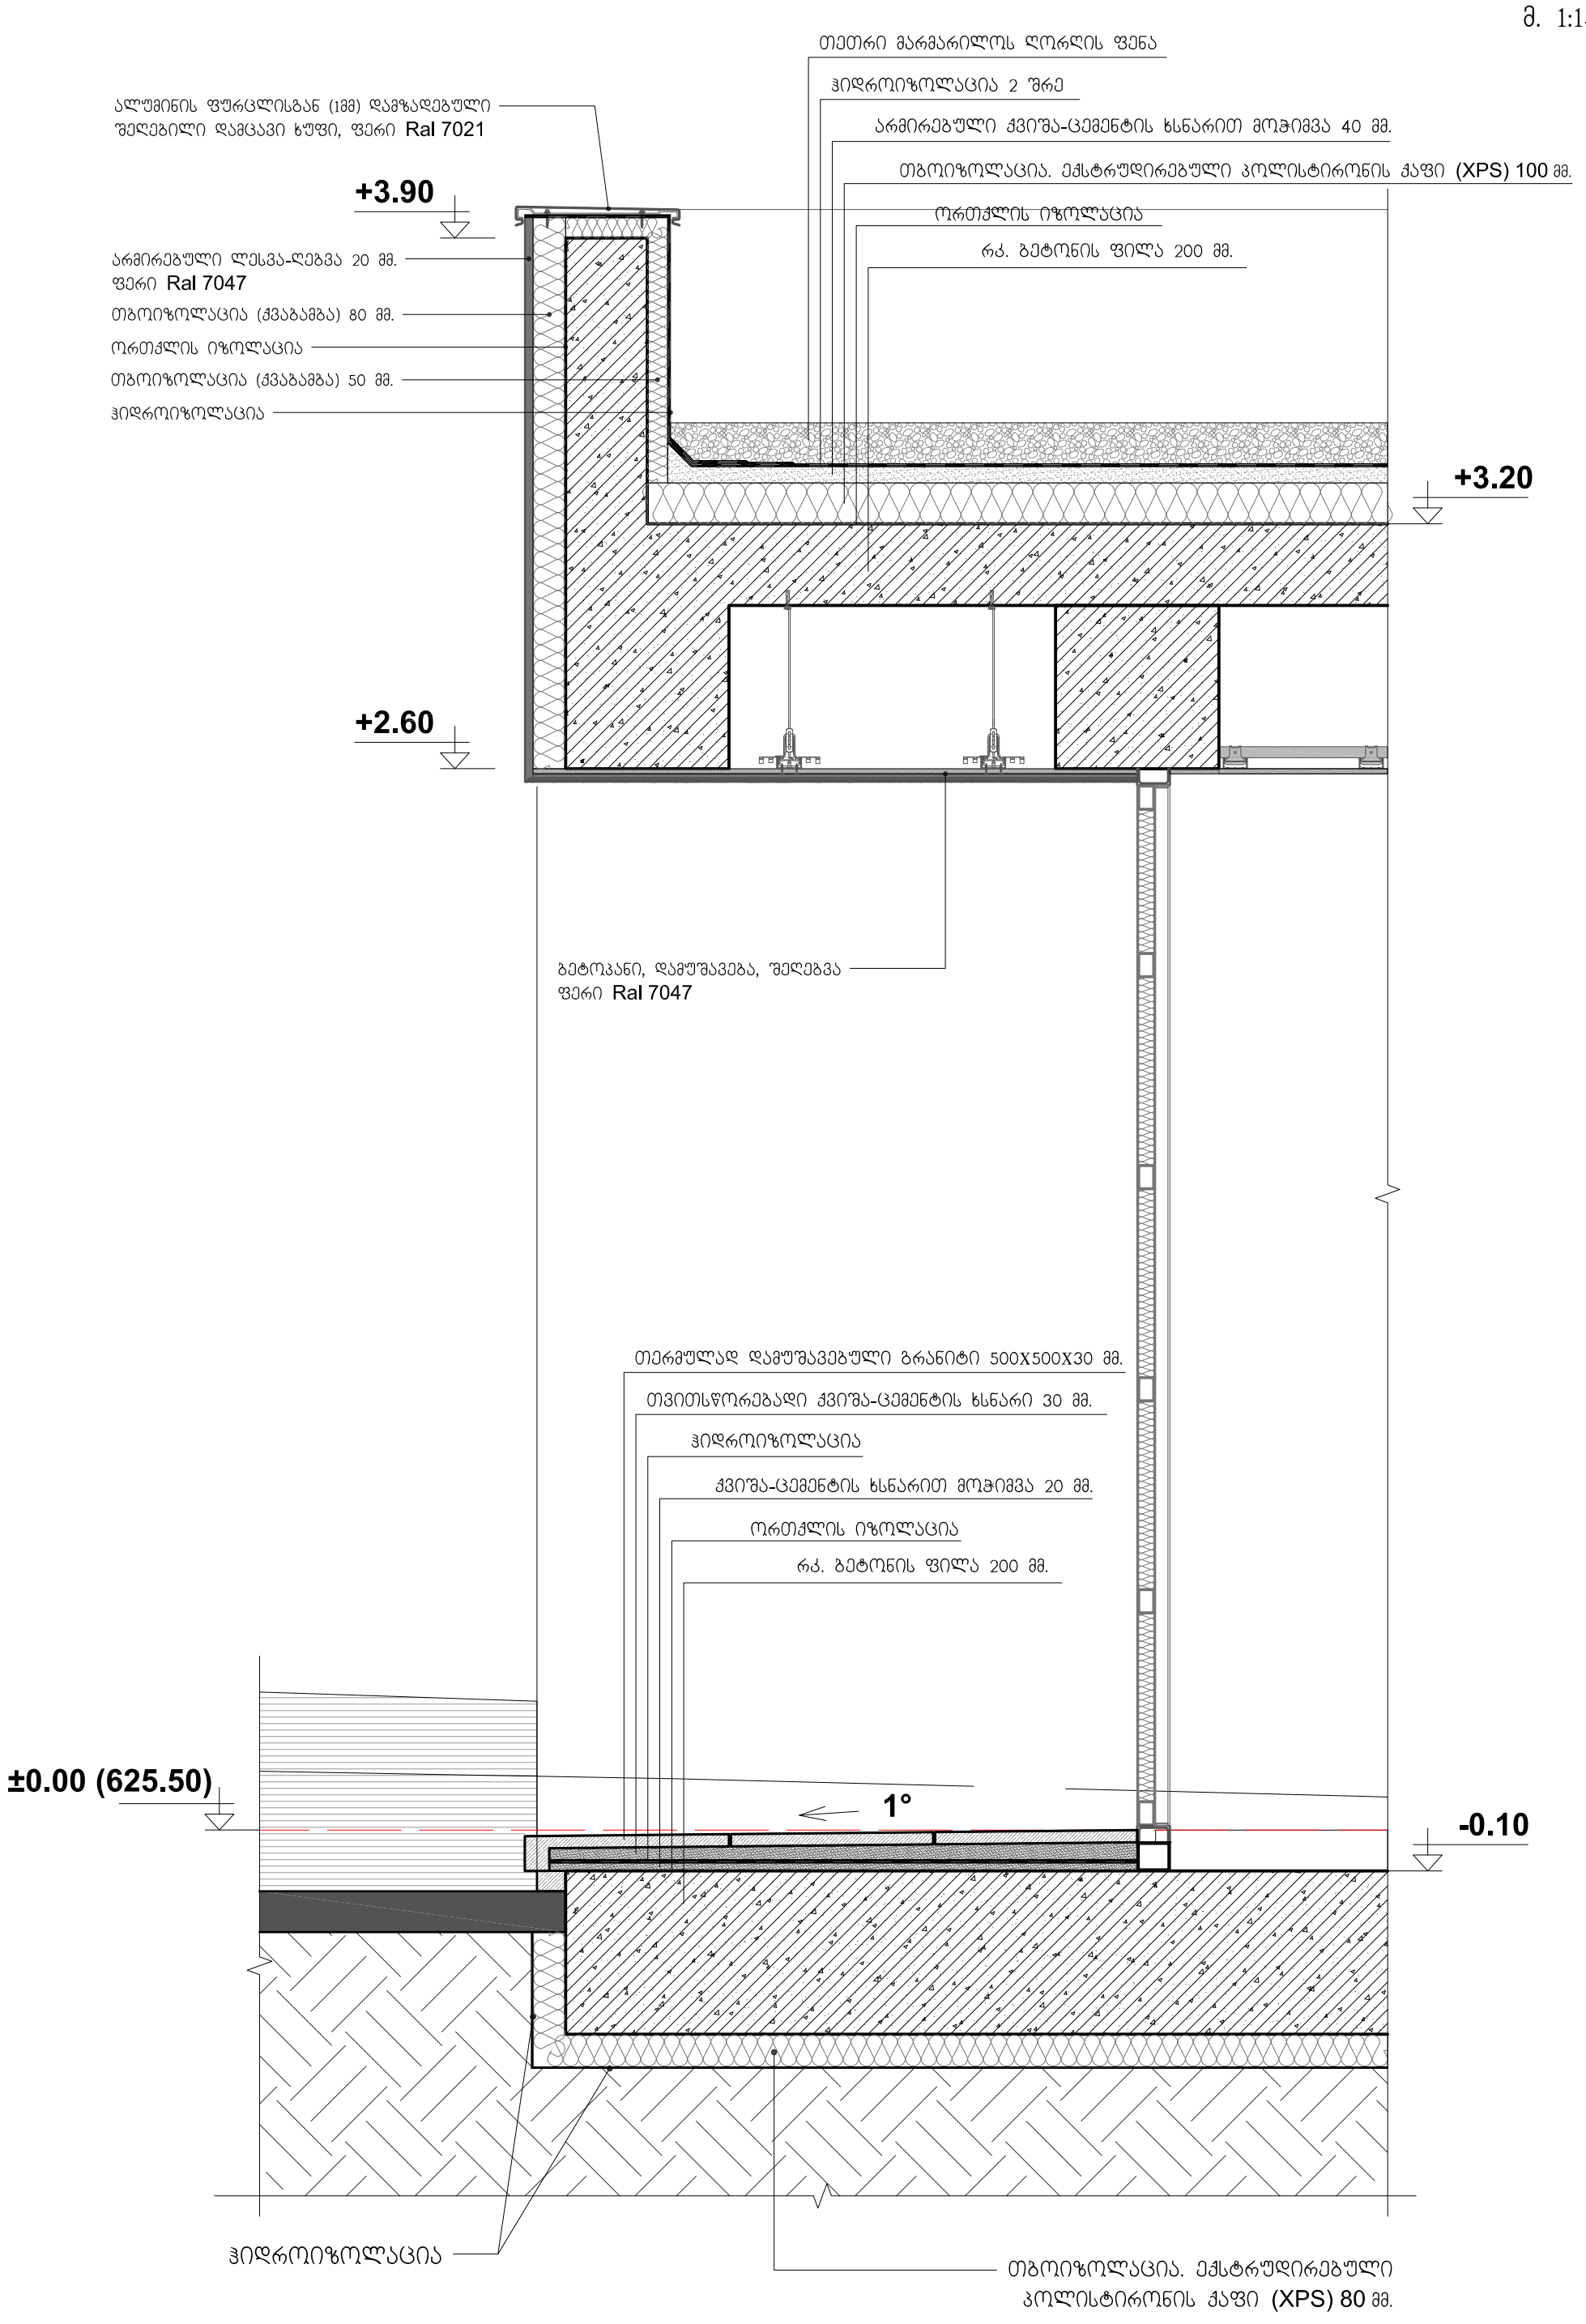

დაკვეთის №	19.09.2024
პრ.ავტორი	გ.კიკნაძე
პრ.მთ.არქ.	გ.გუგუნავა
თარიღი	10.01.2025 წ.
ფასადის დეტალები	
მ. ა.	
ფორმ. A-3	
მ. 1:15	
A-401	




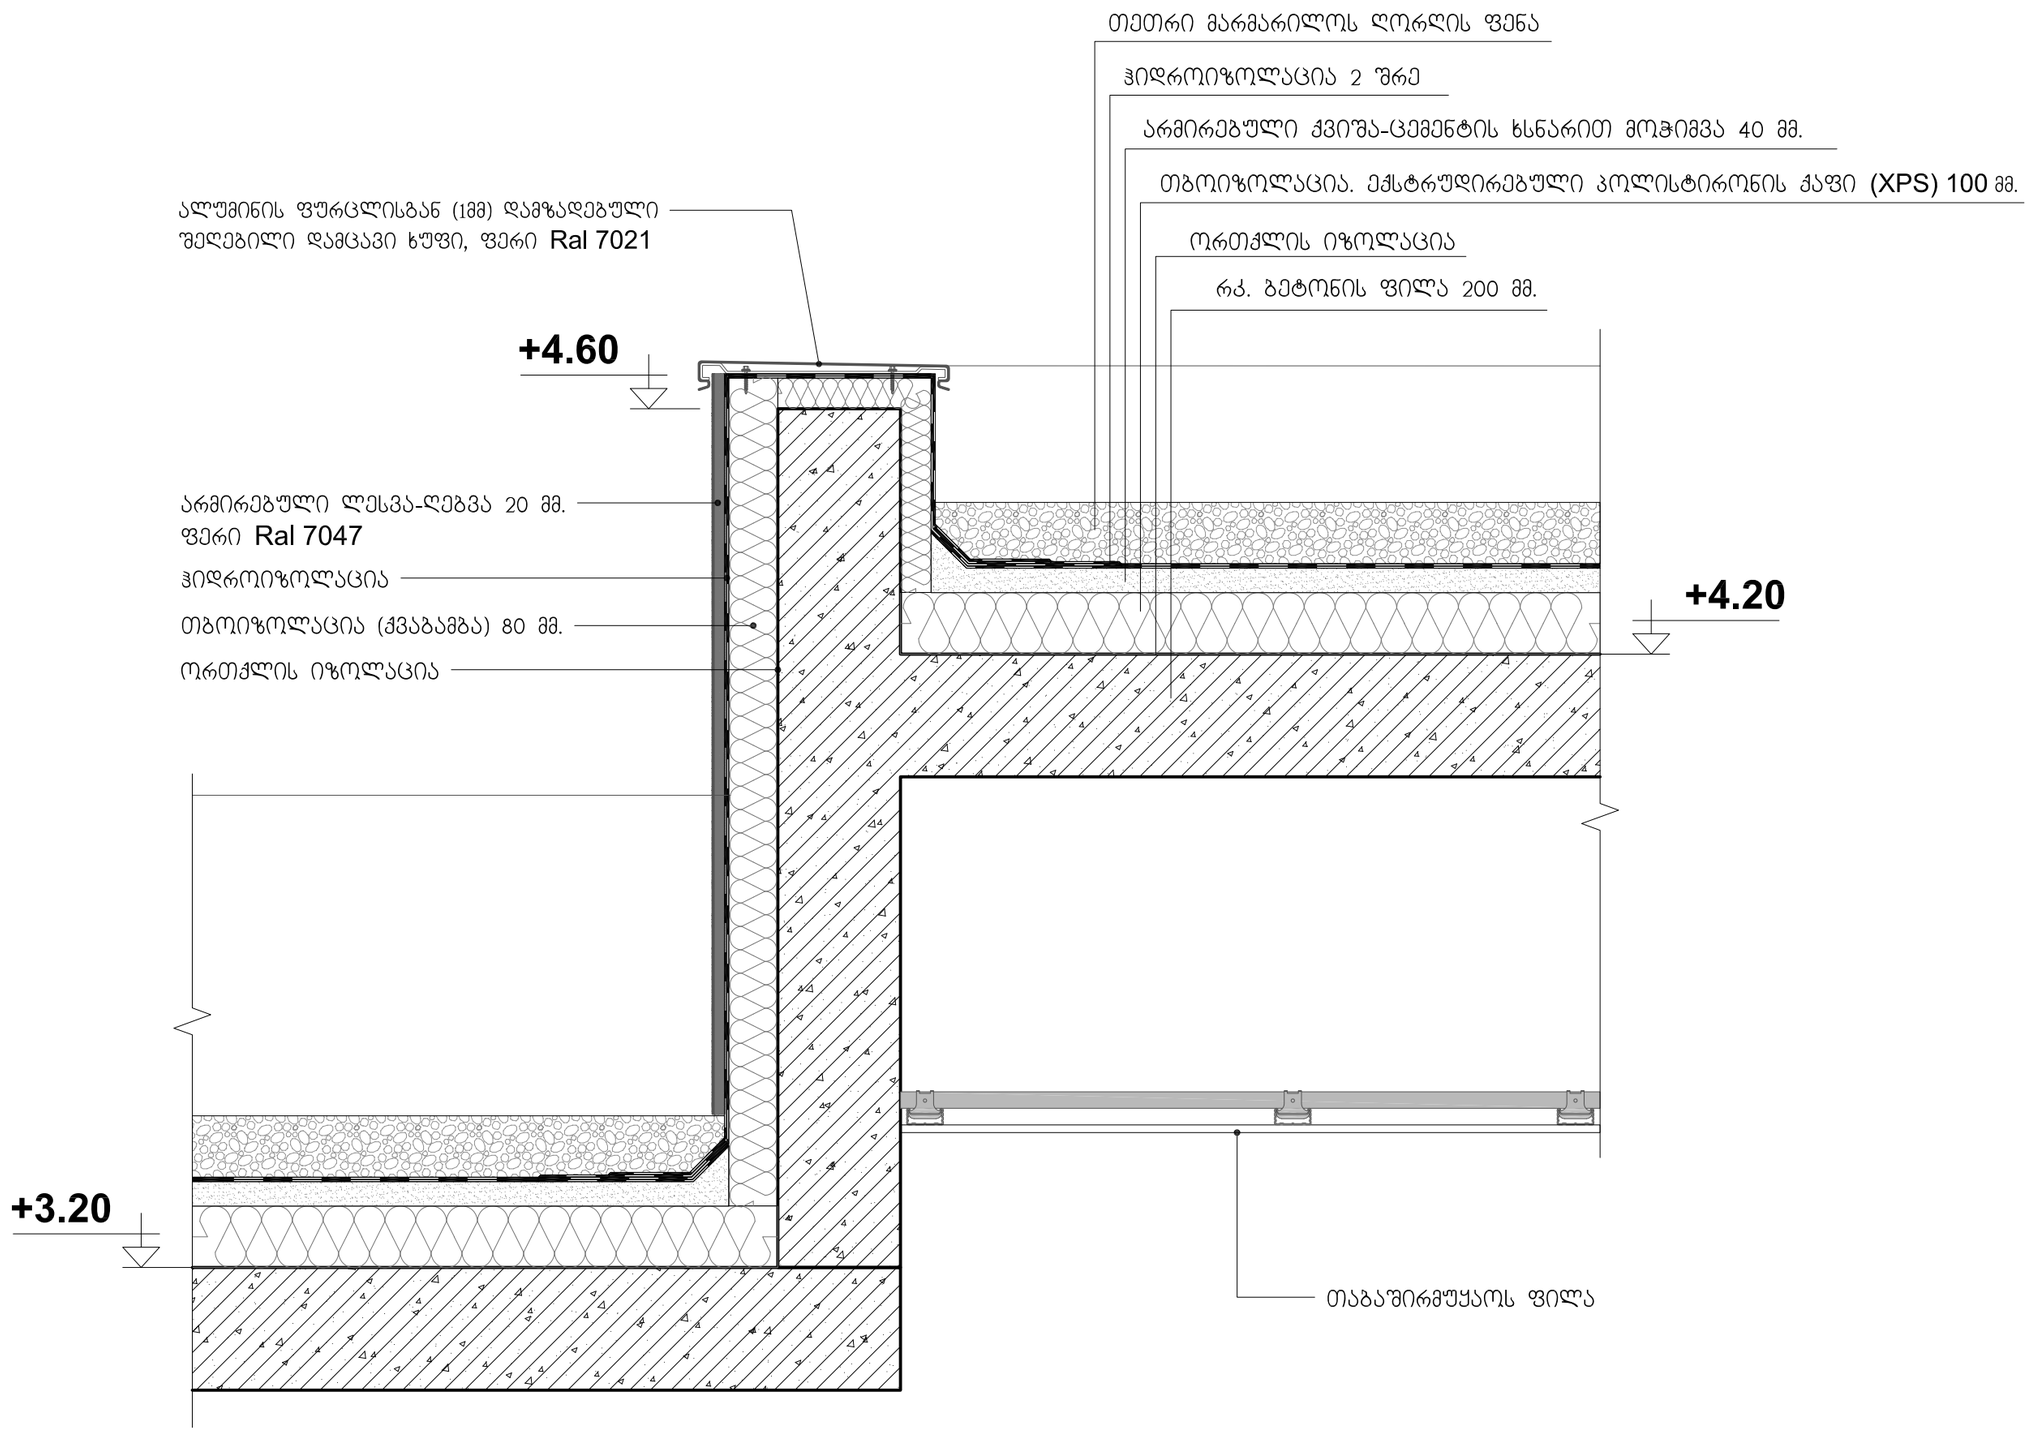

დამკვეთი:	ამერიკული აკადემია	დაკვეთა № 19.09.2024	კარ.არქიტექტორი	გ.კიკნაძე	მისამართი: ქ.თბილისი, ლეო კვანჭაძის ქ. №7ა
შემსრულებელი:	შპს "არქიტექტორები.ჯი"	კომპლექსი-ბივი ზალდასტანიშვილის სახელობის ამერიკული აკადემია თბილისში, ლისის ტბის მიმდებარედ	კარ.მთ.არქ.	გ.გუგუნავა	საპროექტო შენობა - სკოლის კვების ობიექტი (კაფე)
მის: 0102I თბილისი, მარჯანიშვილის ქ.№6 T: 910703 F: 910704 info@arch.ge www.arch.ge			თარიღი	10.01.2025 წ.	არქიტექტურულ-სამშენებლო ნაწილი

ფასადის დეტალები			
მ. ა.	ფორმ. A-3	მ. 1:10	A-402

ფრაგმენტი 3

მ. 1:10

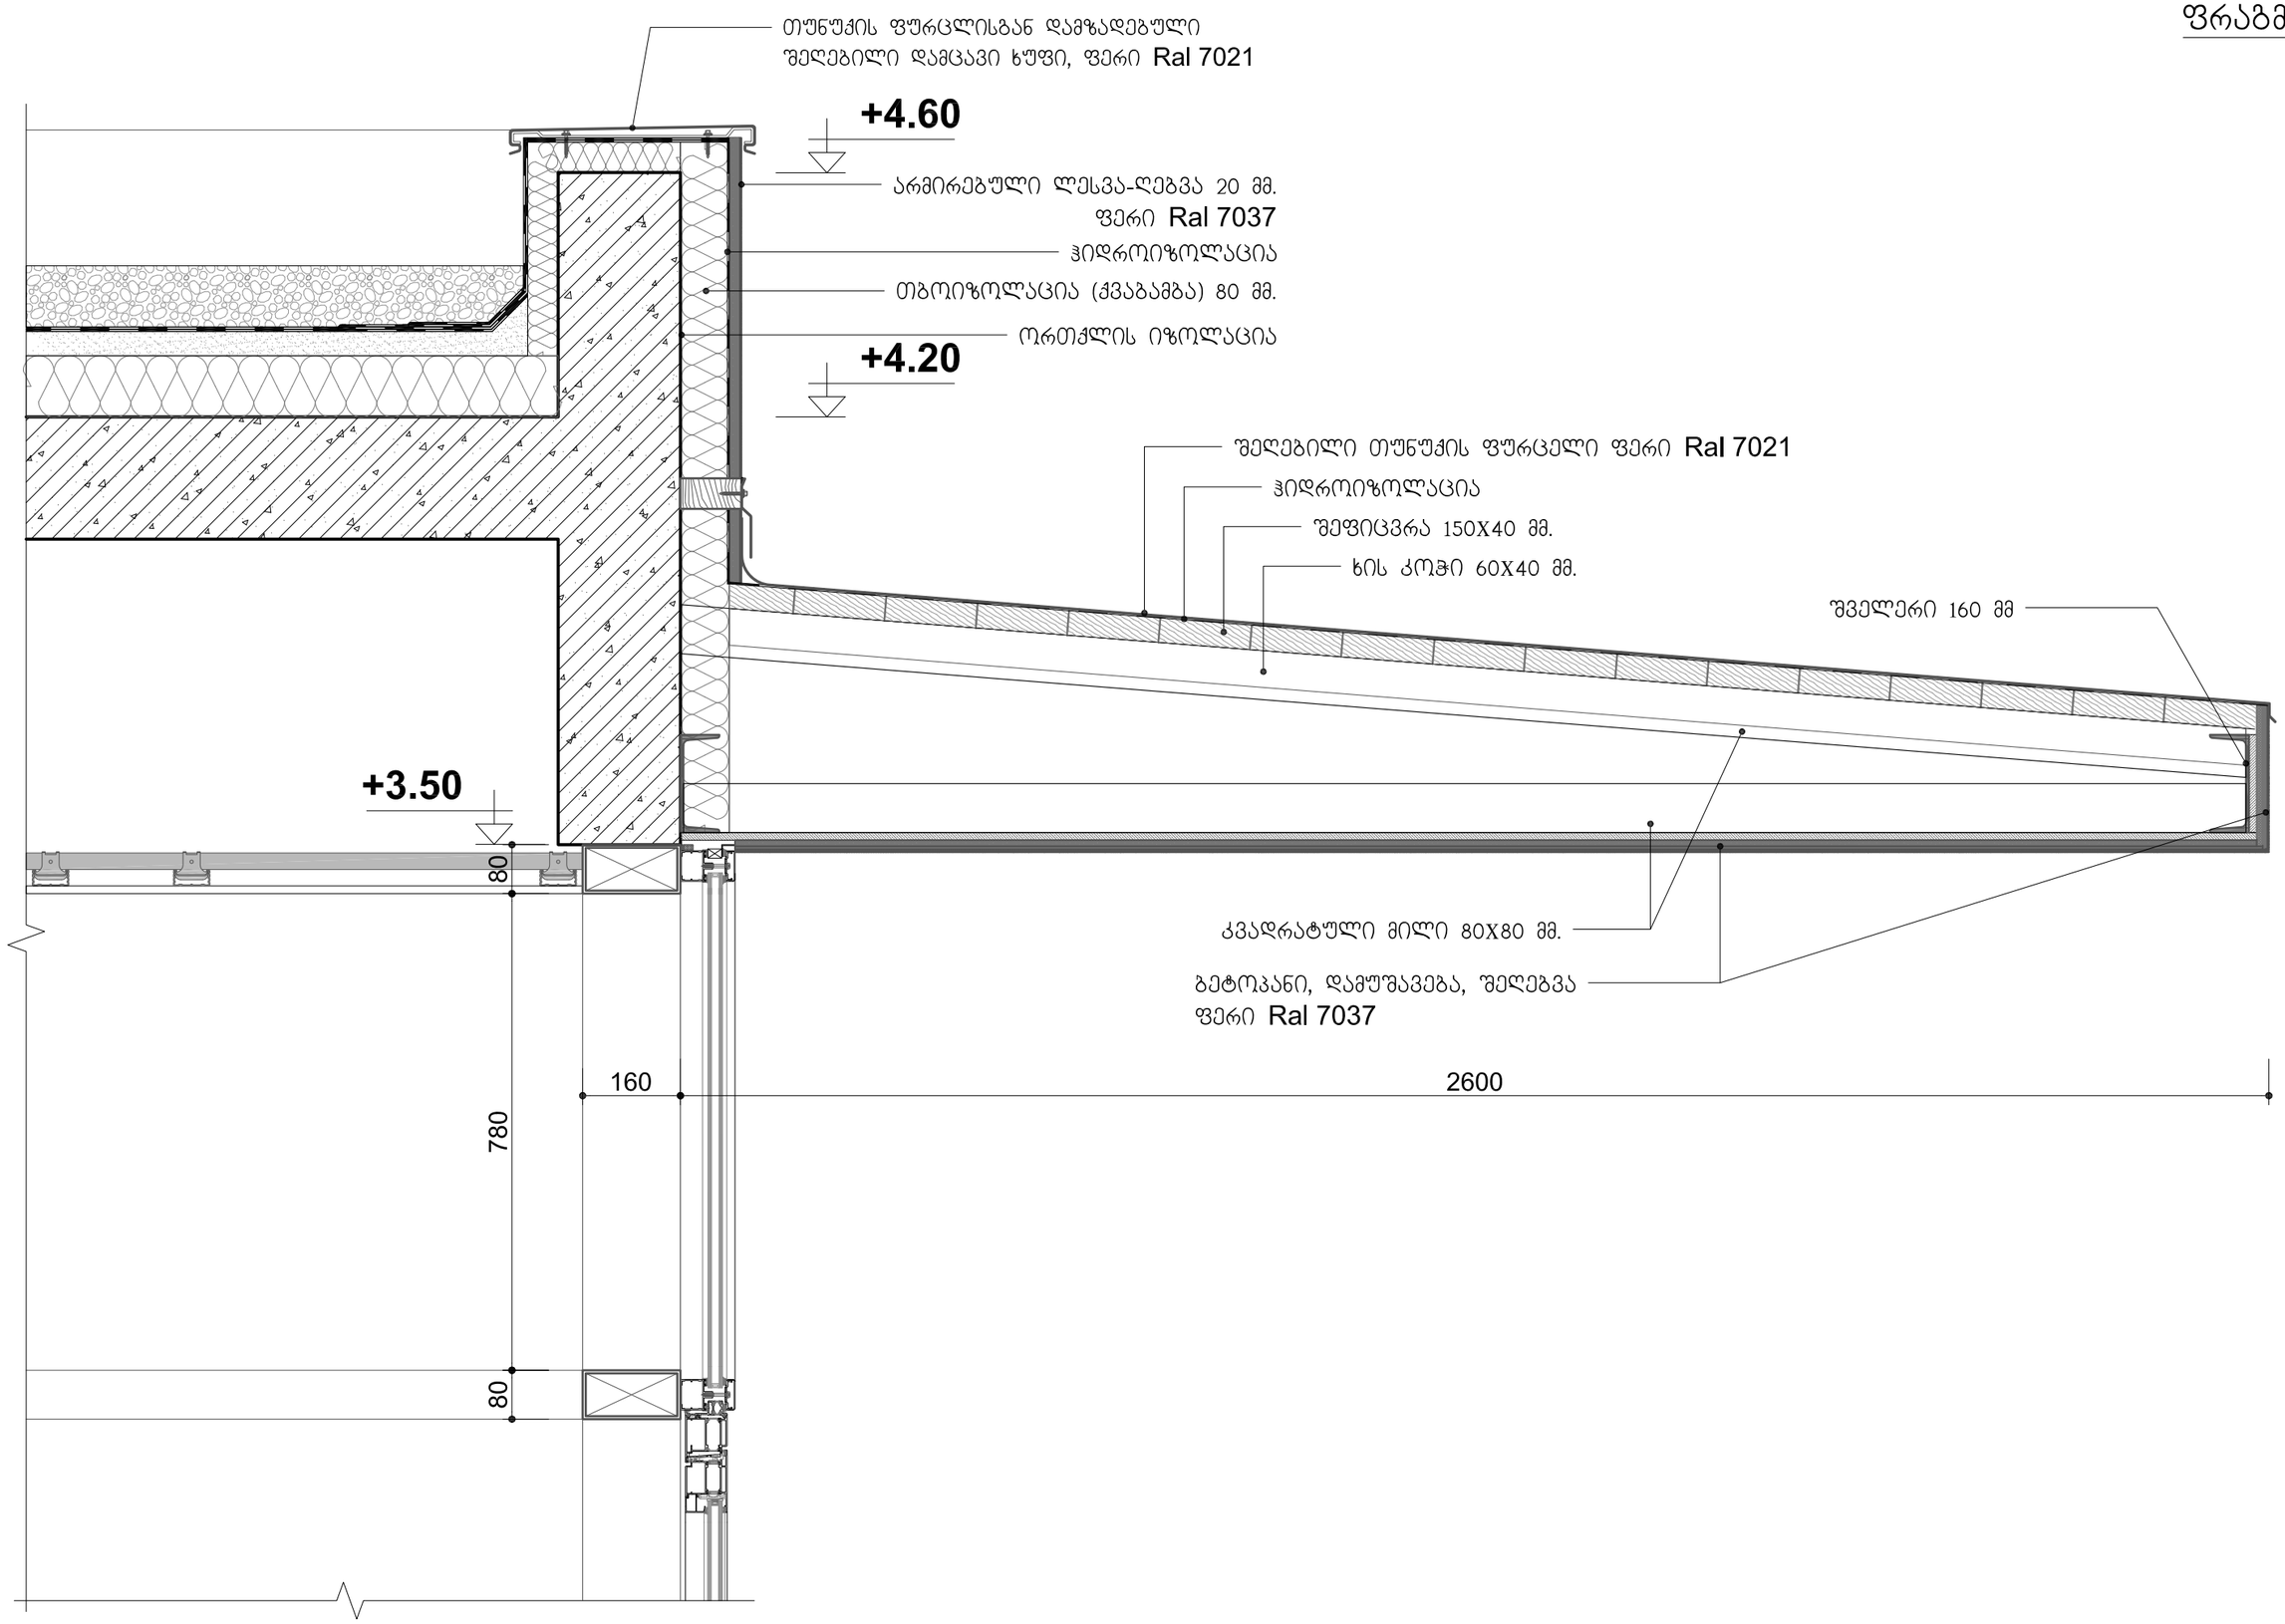

დამკვეთი:	ამერიკული აკადემია	დაკვეთა № 19.09.2024	კონკლექსი-ბივი ზალდასტანიშვილის სახელობის ამერიკული აკადემია თბილისში, ლისის ტბის მიმდებარედ	პრ.ავტორი	გ.კიკნაძე
შემსრულებელი:	შპს "არქიტექტორები.ჯი"			პრ.მთ.არქ.	გ.გუგუნავა
მის: 0102I თბილისი, მარჯანიშვილის ქ.№6 T: 910703 F: 910704 info@arch.ge www.arch.ge				თარიღი	10.01.2025 წ.

მისამართი:	ქ.თბილისი, ლეო კვაჭაძის ქ. №7ა	ფასადის დეტალები	
საპროექტო შენობა - სკოლის კვების ობიექტი (ცაფე)		მ. პ.	ფორმ. A-3 მ. 1:10
არქიტექტურულ-სამშენებლო ნაწილი			A-403

ფრაგმენტი 4

მ. 1:10

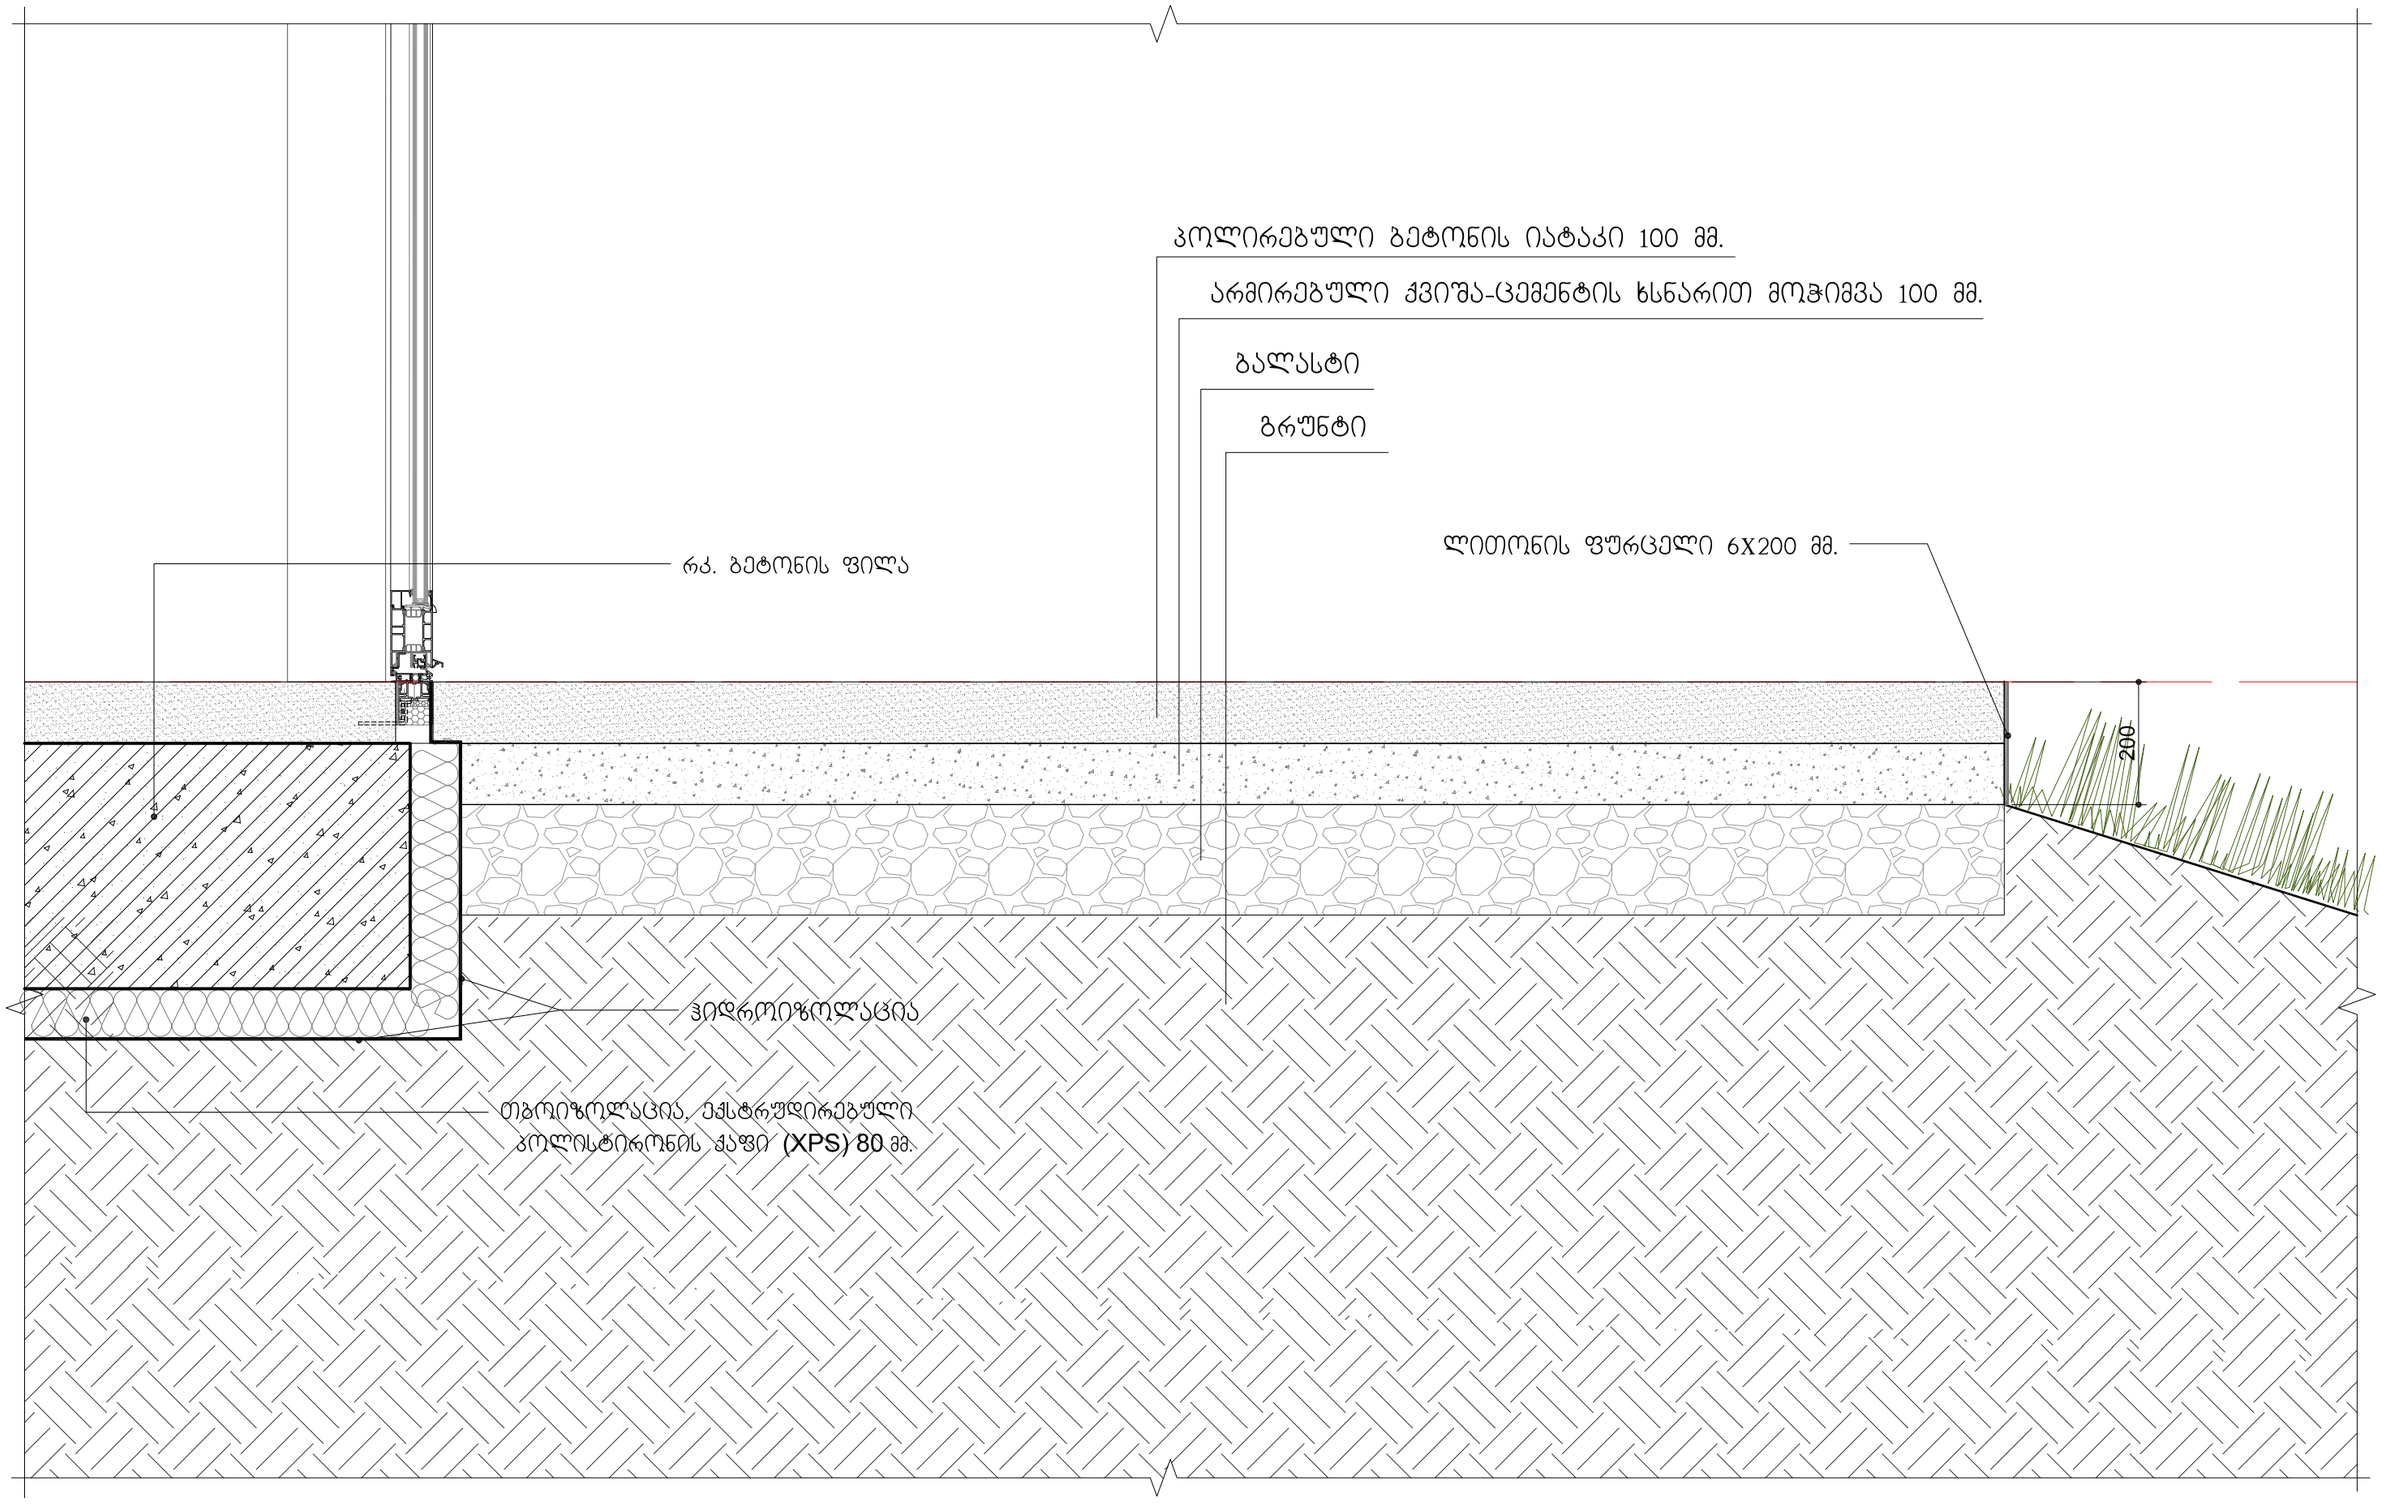

დამკვეთი:	ამერიკული აკადემია	დაკვეთა № 19.09.2024	პრ.ავტორი	გ.კიკნაძე	მისამართი:	ქ.თბილისი, ლეო კვაჭაძის ქ. №7ა	ფასადის დეტალები			A-404
შემსრულებელი:	შპს "არქიტექტორები.ჯი"	კომპლექსი-ბივი ზალდასტანიშვილის სახელობის ამერიკული აკადემია თბილისში, ლისის ტბის მიმდებარედ	პრ.მთ.არქ.	გ.ბუბუნავა	საპროექტო შენობა - სკოლის კვების ობიექტი (ქაფე)		მ. პ.	ფორმ. A-3	მ. 1:10	
მის: 0102I თბილისი, მარჯანიშვილის ქ.№6 T: 910703 F: 910704 info@arch.ge www.arch.ge			თარიღი	10.01.2025 წ.	არქიტექტურულ-სამშენებლო ნაწილი					

ფრაგმენტი 5

მ. 1:10

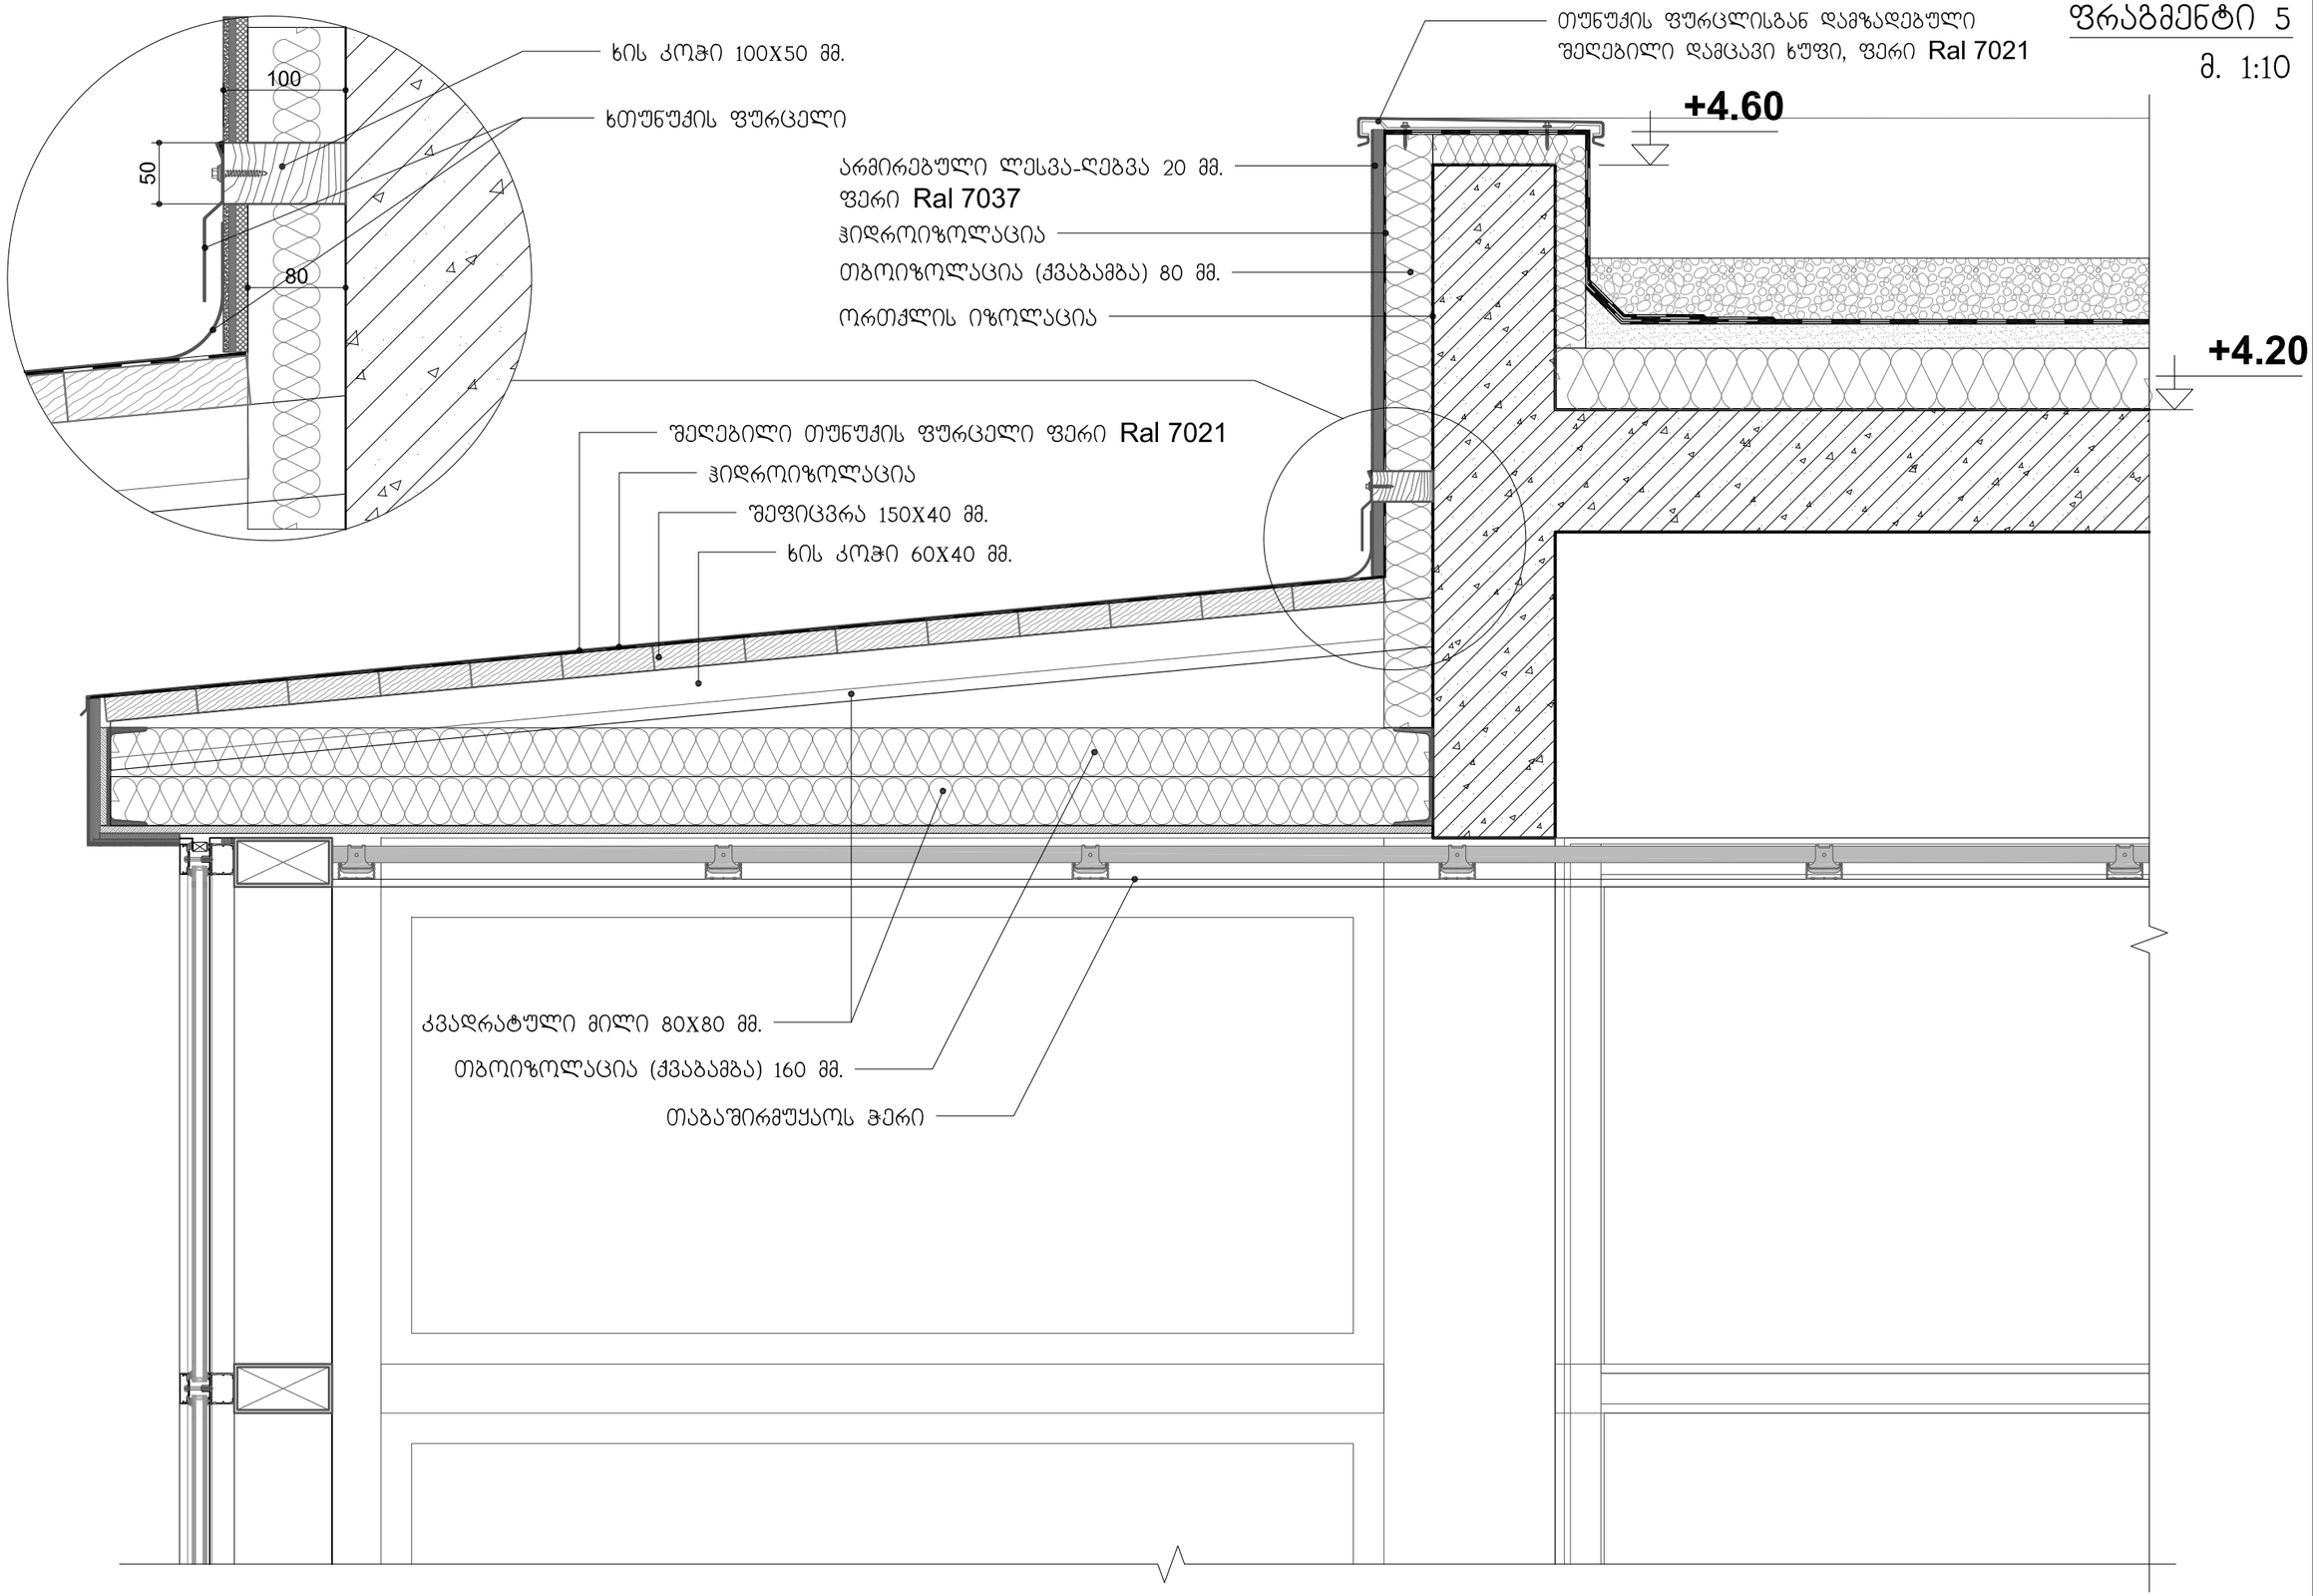

დამკვეთი:	ამერიკული აკადემია	დაკვეთა № 19.09.2024	პრ.ავტორი	გ.კიკნაძე	მისამართი:	ქ.თბილისი, ლეო კვაჭაძის ქ. №7ა	ფასადის დეტალები			A-405
შემსრულებელი:	შპს "არქიტექტორები.ჯი"	კომპლექსი-ბივი ზალდასტანიშვილის სახელოვნის ამერიკული აკადემია თბილისში, ლისის ტბის მიმდებარედ	პრ.მთ.არქ.	გ.გუგუნავა	საპროექტო შენობა - სკოლის კვეთის ობიექტი (კაფე)		მ. პ.	ფორმ. A-3	მ. 1:10	
მის: 0102I თბილისი, მარჯანიშვილის ქ.№6 T: 910703 F: 910704 info@arch.ge www.arch.ge			თარიღი	10.01.2025 წ.	არქიტექტურულ-სამშენებლო ნაწილი					

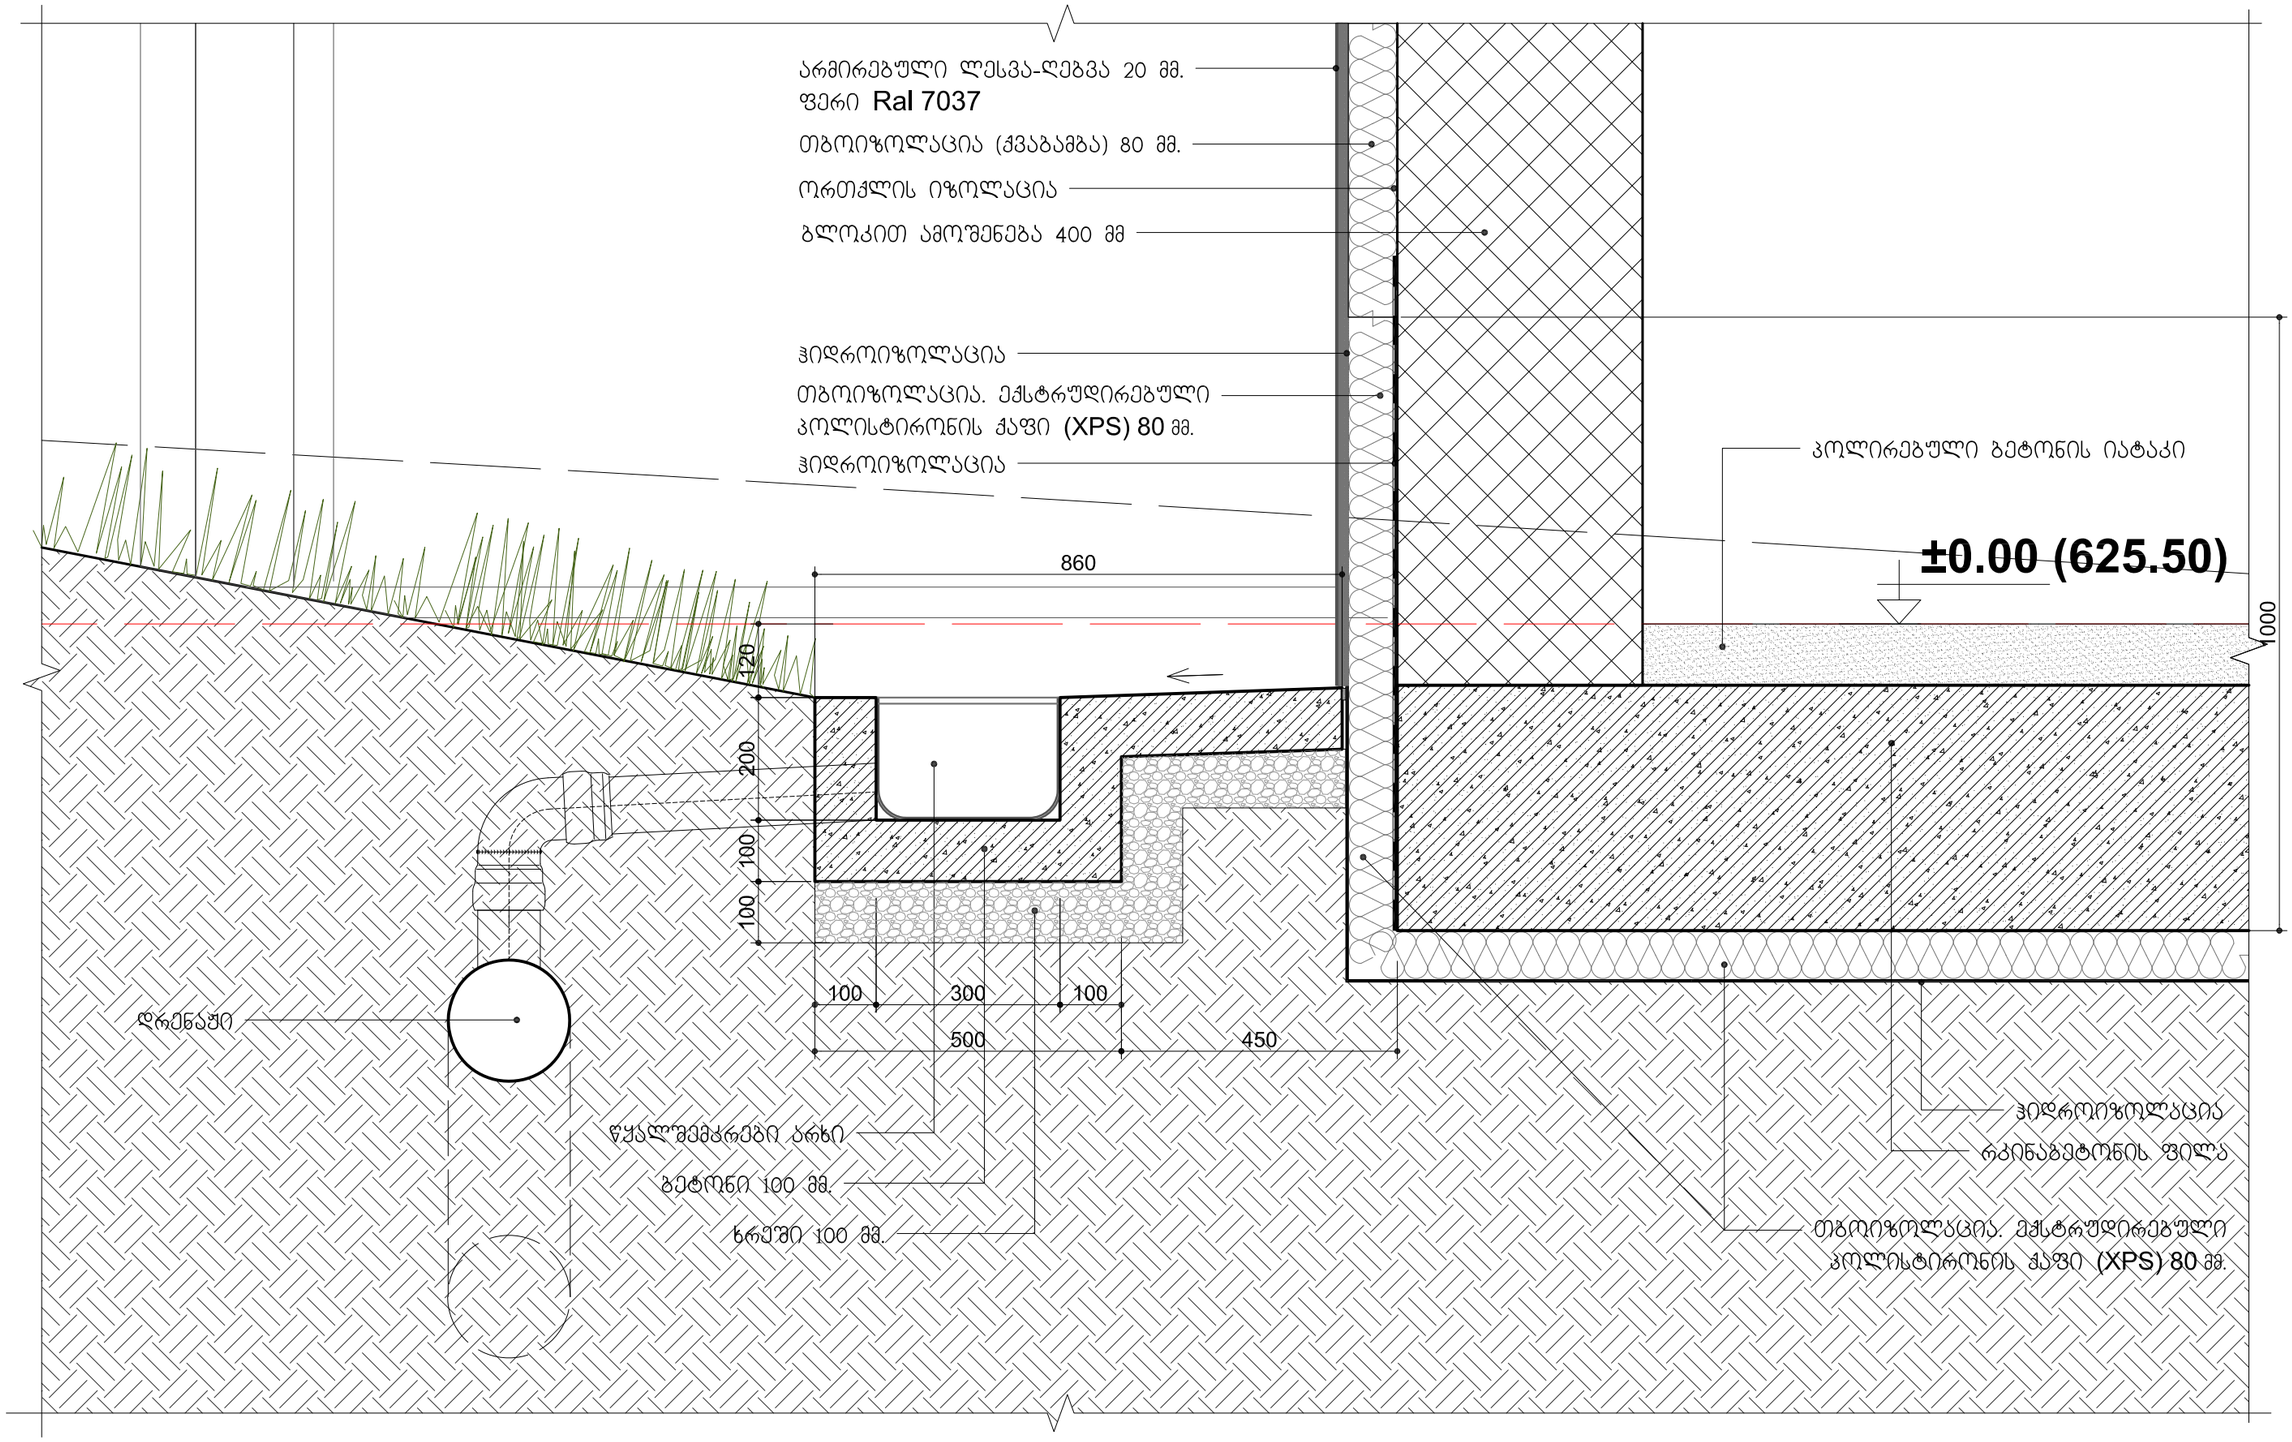

დამკვეთი:	ამერიკული აკადემია	დაკვეთა №	19.09.2024	პრ.ავტორი	გ.ქიქნაძე	მისამართი:	ქ.თბილისი, ლეო კვაჭაძის ქ. №7ა
შემსრულებელი:	შპს "არქიტექტორები.ჯი"	კომპლექსი-ბივი ზალდასტანიშვილის სახელობის ამერიკული აკადემია თბილისში, ლისის ტბის მიმდებარედ		პრ.მთ.არქ.	გ.გუგუნავა	საპროექტო შენობა - სკოლის კვების ობიექტი (კაფე)	
მის: 0102I თბილისი, მარჯანიშვილის ქ.№6 T: 910703 F: 910704 info@arch.ge www.arch.ge				თარიღი	05.05.2025 წ.	არქიტექტურულ-სამშენებლო ნაწილი	

ფასადის დეტალები			A-406
მ. პ.	ფორმ. A-3	მ. 1:10	

ფასადის ფრაგმენტი 7
მ. 1:15

ფასადის ფრაგმენტი

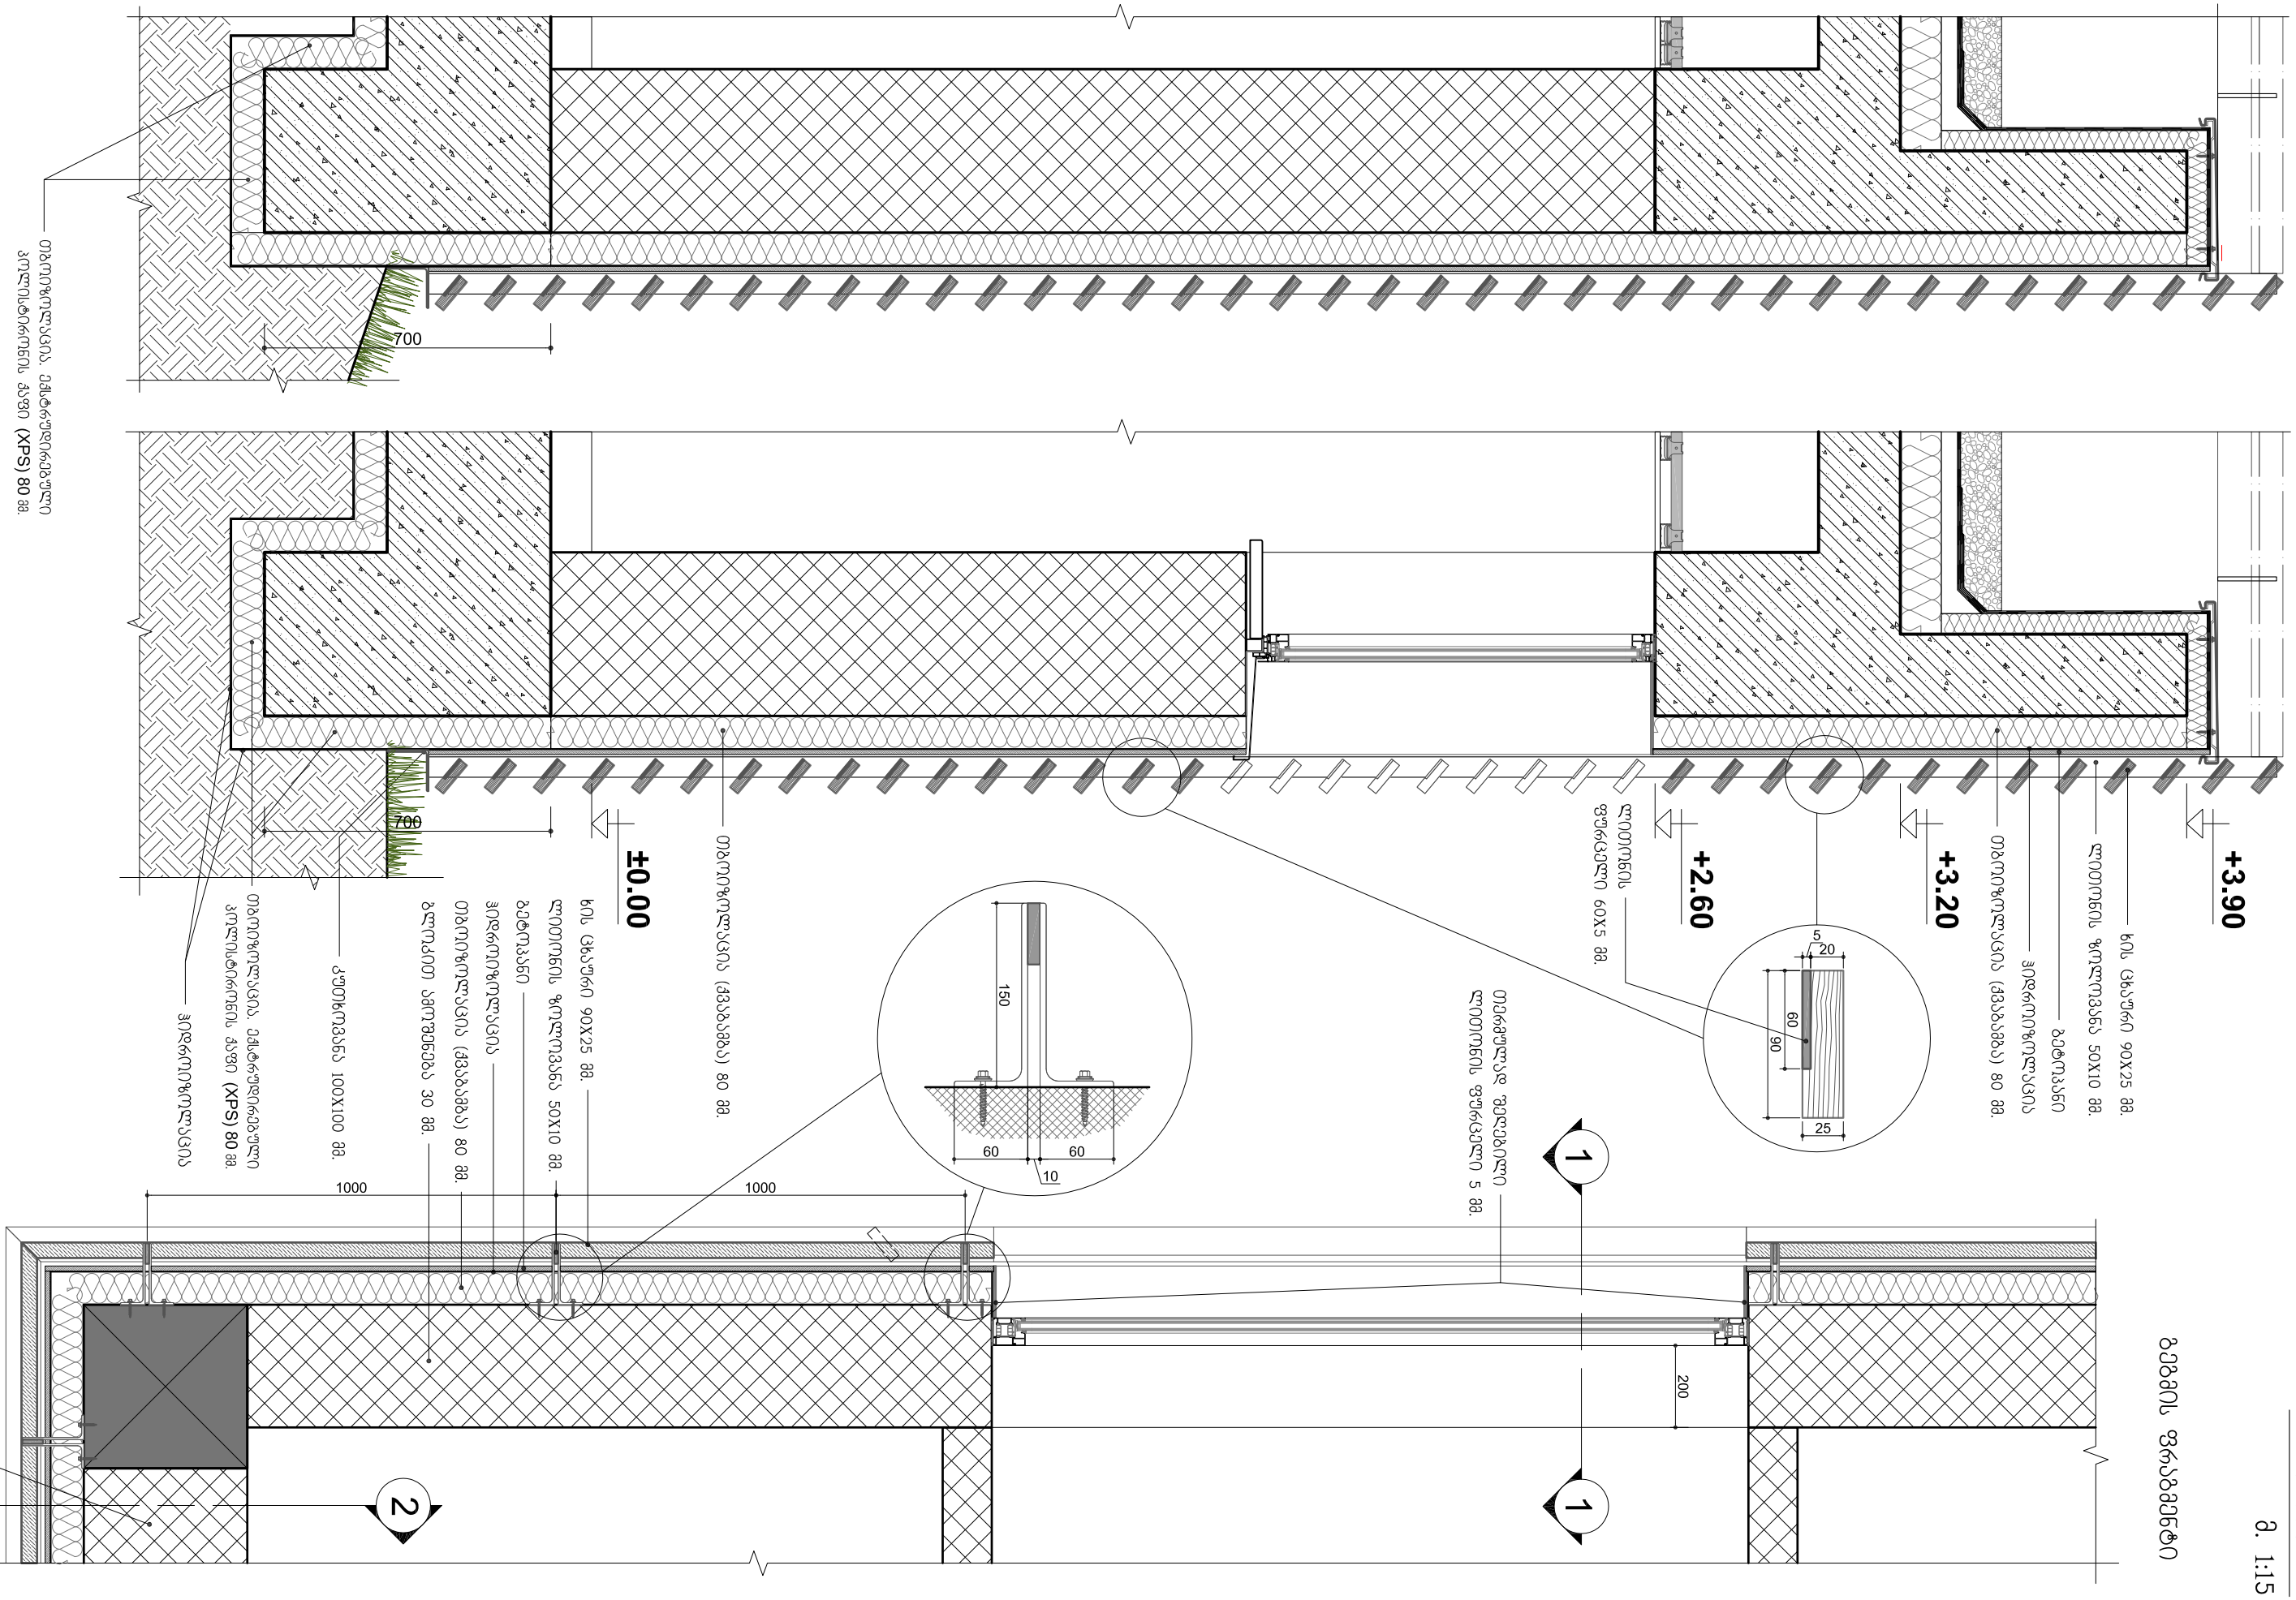

ფასადების	ავტორსაუფლებო ქსელების		
შეთანხმებული	"ბაქო ბიზნეს ცენტრი"		
ბინა: 01021 თბილისი, გაგრის ქუჩა №36 T: 910703 F: 910704 info@arch.ge www.arch.ge			

ფასადების №2328/2024	19.09.2024		
ქომპანია-მესაკუთრის ხელმოწერა ბინათმესაკუთრეთა ასოციაციის ხელმძღვანელის ან უფლებამოსილი პირის ხელმოწერა, ბეჭედი			

არქიტექტორი	ზ.ბერიძე		
კონსტრუქციული ნაწილი	ზ.ბერიძე		
ინჟინერი	ზ.ბერიძე		
დამკვეთი	10.01.2025 წ.		

ფასადების	ქ.თბილისი, ალ.ყაზბეგის №73		
ფასადის ფრაგმენტი 7 (ალუმ)			

მ. პ.	ფურცელი A-3	მ. 1:15	

A-407