


სიმაღლის განმსაზღვრელი სქემა

კვეთი **1-1**

მ. 1:100

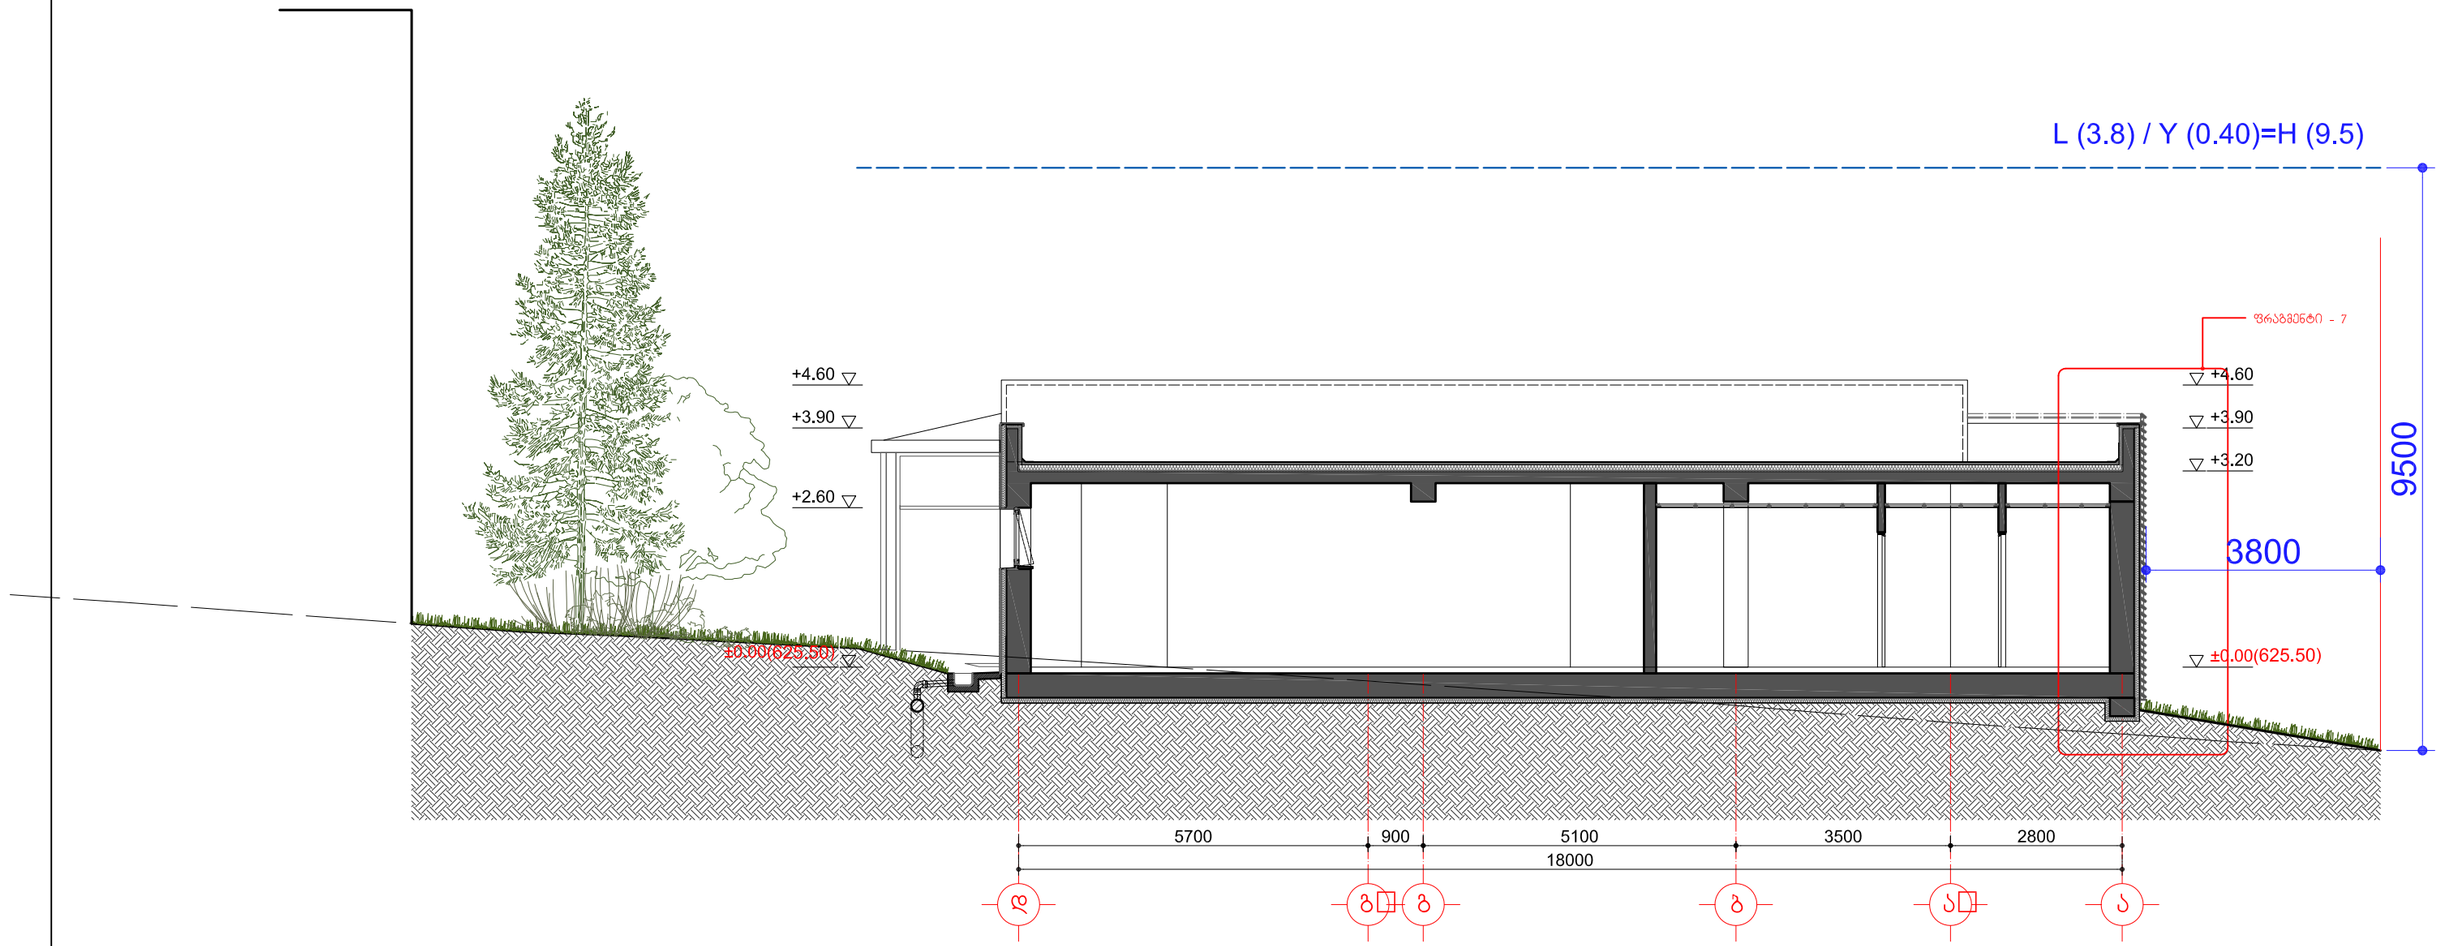

დამკვეთი:	ამერიკული აკადემია	დაკვეთა №	19.09.2024	პრ.ავტორი	გ.კიკნაძე	მისამართი:	ქ.თბილისი, ლეო კვაჭაძის ქ. №7ა
შემსრულებელი:	შპს "არქიტექტორები.ჯი"	კომპლექსი-გივი ზალდასტანიშვილის სახელობის ამერიკული აკადემია თბილისში, ლისის ტბის მიმდებარედ		პრ.მთ.არქ.	გ.გუგუნავა	საპროექტო შენობა - სკოლის კვების ობიექტი (ქაფე)	
მის: 01021 თბილისი, მარჯანიშვილის ქ.№6 T: 910703 F: 910704 info@arch.ge www.arch.ge				თარიღი	05.05.2025 წ.	არქიტექტურულ-სამშენებლო ნაწილი	

სიმაღლის განმსაზღვრელი სქემა			A-602
მ. პ.	ფორმ. A-3	მ. 1:100	