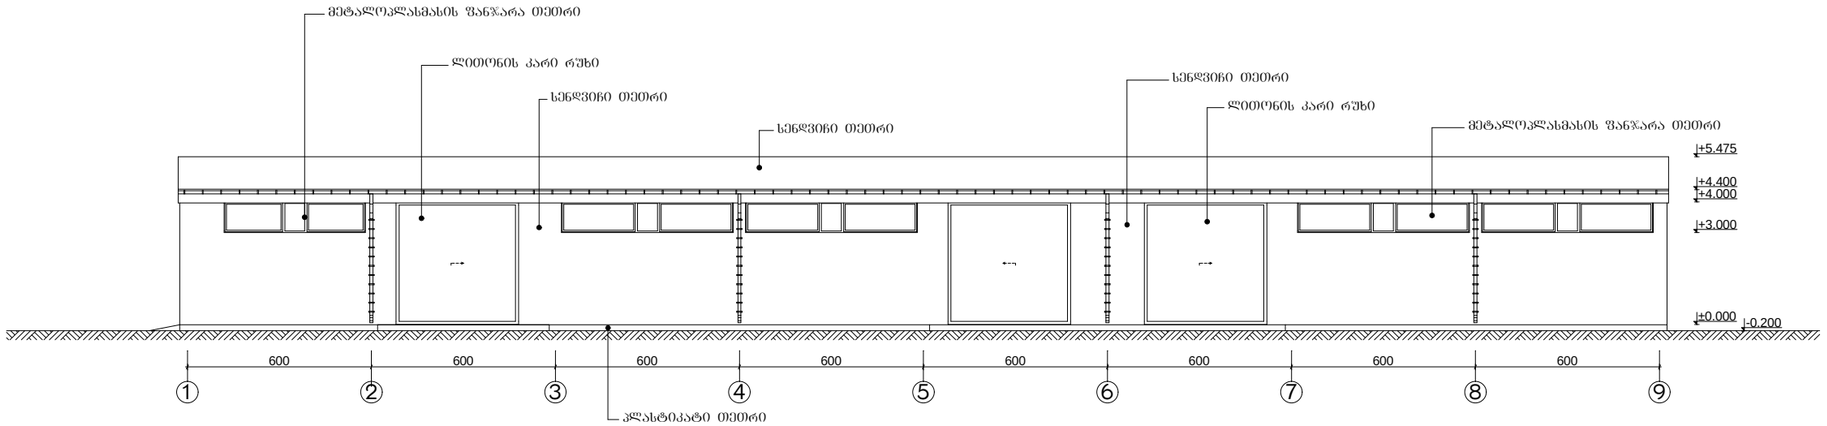

ქ. თბილისში ანდრონიკაშვილის ქ. №143-ში საწყობის პროექტი				სტადია	ფურცელი	ფურცლები
				ა	01	4
დირექტორი	თ. მურვანიძე					
არ.მთ.არქ.	თ. მურვანიძე					
არ.მთ.ინჟ.	ზ. სილაგაძე					
ავტორი	რ. ებრალიძე		ფასადი "1-9"	მასშტაბი	შ.პ.ს. „ქოლეგიუმი"	
შეასრულა	რ. ებრალიძე			1:200		
შეამოწმა	თ. მურვანიძე					


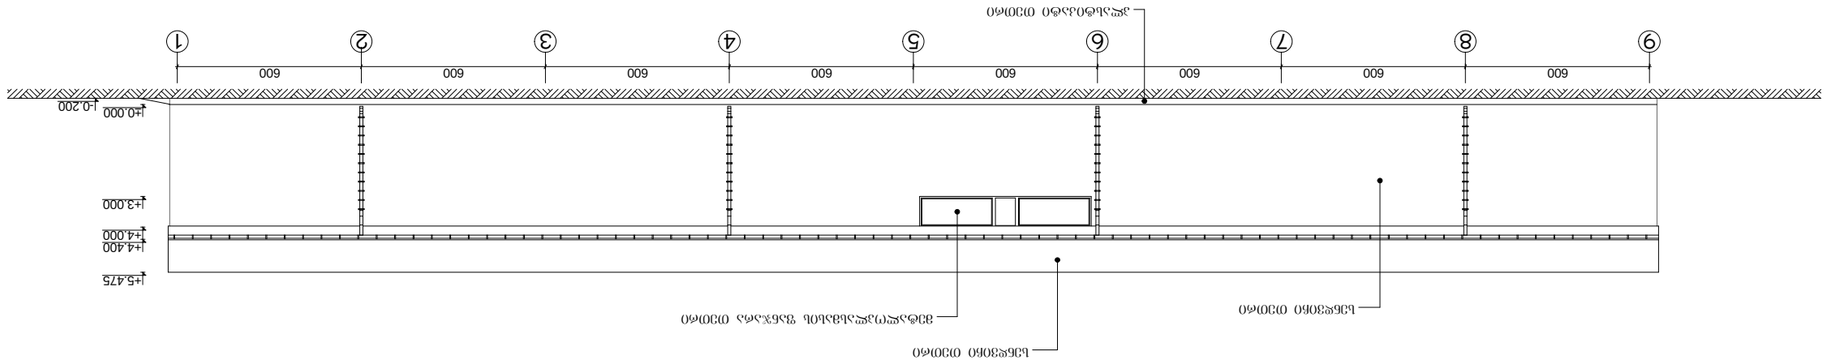

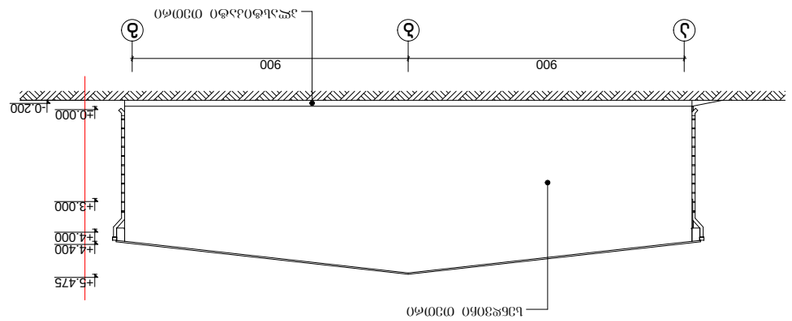


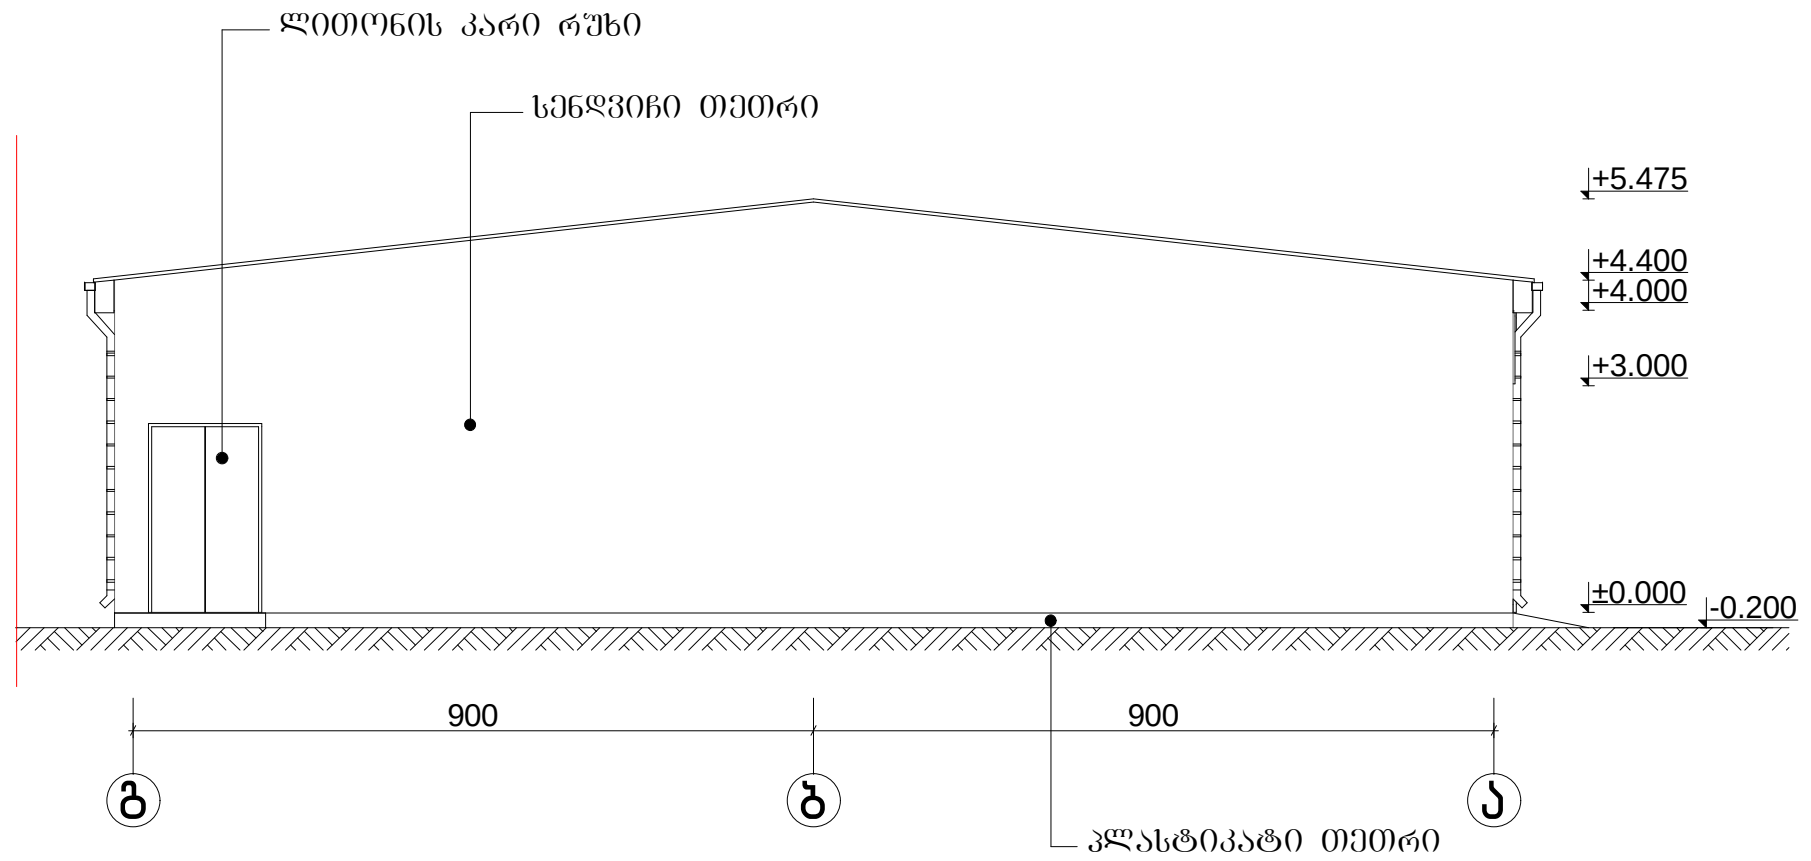

ქ. თბილისში ანდრონიკაშვილის ქ. №143-ში საწყობის პროექტი				სტადია	ფურცელი	ფურცლები
				ა	04	4
დირექტორი	თ. მურვანიძე					
პრ.მთ.არქ.	თ. მურვანიძე					
პრ.მთ.ინჟ.	ზ. სილაგაძე				შ.პ.ს. „კოლეგიუმი“	
ავტორი	რ. ებრალიძე		ფასადი "გ-ა"	მასშტაბი		
შეასრულა	რ. ებრალიძე			1:200		
შეამოწმა	თ. მურვანიძე					