ჭრილი. მ. 1:200

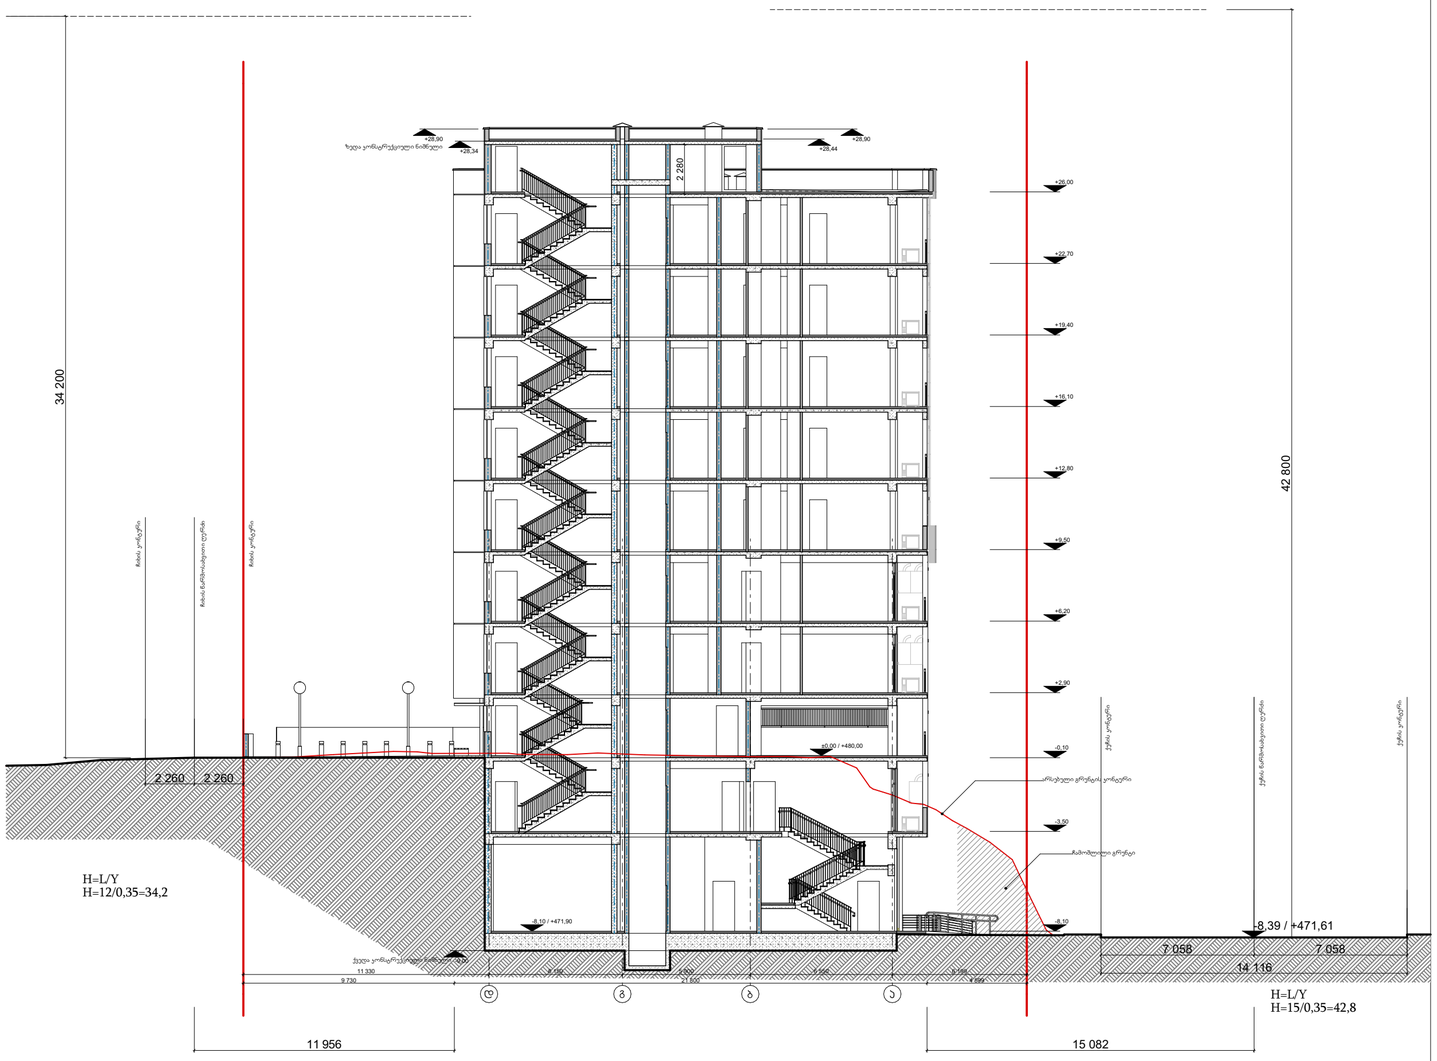

საზოგადოებრივ საქმიანი ზონისთვის დადგენილი მაქსიმალური L ის მნიშვნელობა = 20
კოეფიციენტი = 0,35

გენგეგმა. მ. 1:500

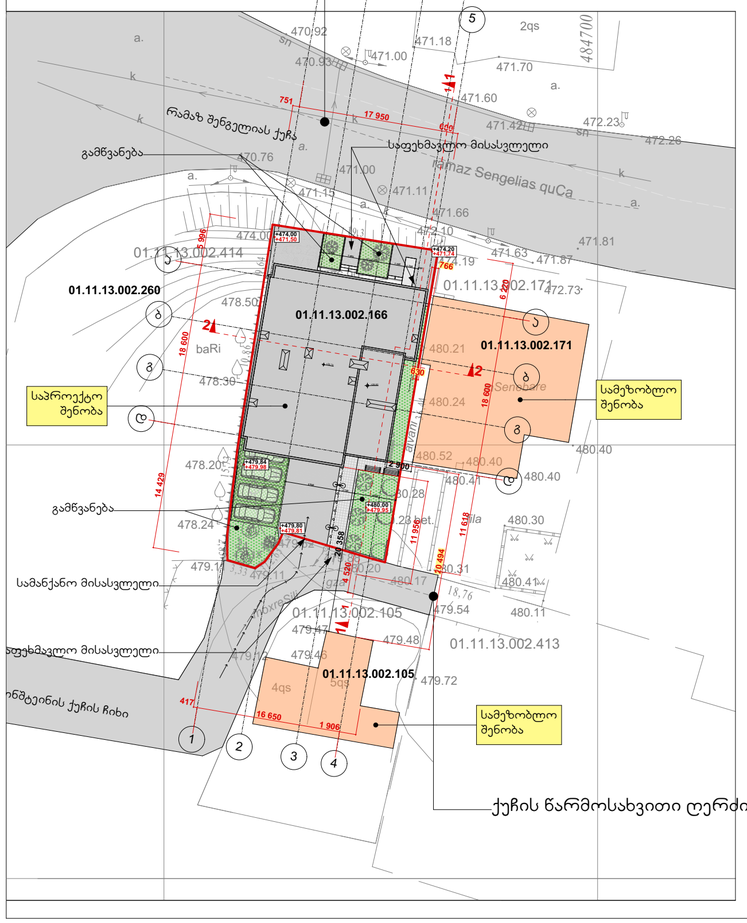

ექსპლიკაცია

- საკადასტრო სახღვარი
- ღერძის აღნიშვნა
- ±0.00 არქიტექტურული ნიშნული გეგმაზე
- ±0.00 ნიშნული ფასადზე, ჭრილზე
- გაძლიერებული რკინა-ბეტონის სტრუქტურული ელემენტი
- ცემენტის სამშენებლო ბლოკი
- მახის აღნიშვნა

შენიშვნები:

1. საპროექტო შენობის ნოლი შეესაბამება აბსოლიტურ +480.00 ნიშნულს

დამკვეთი: შ.პ.ს. „ლევან“ ს.კ. 400192652

პროექტის დასახელება:
მარჯ ბრონშტეინის ქუჩის I ჩიხი №4, ნაკვეთი № 01.11.13.002.166 მრავალფუნქციური შენობის კორექტირებული პროექტი

არქიტექტორი:
გიორგი ჯოხტაძე
ეკატერინე აბაკელია

სტადია: მუშა პროექტი

ფორმატი: **A2**

მასშტაბი: **1:200, 1:500**

შენობის მაქსიმალური სიმაღლის განსაზღვრა. ჭრილი, გენგეგმა