Senoba - nagebobis usafrTxoebis wesebtan Sesabamisobis analizi

gamoyenebuli wesebi - "Senoba-nagebobis usafrTxoebis wesebi"

CamoTvaleT Senobis dakavebulebebi daaRwereT TiToeuli gamoyeneba
1. sasawyobe jgufi sw-2 -3,00 da +0,00 niSnulze
2. damxmare jgufi ds -3,00 niSnulze
3. saqmiani jgufi sq (ofisebi +3.00 dan +19.00 CaTvliT)
4. sacxovrebeli jgufi sc-2 (sacxovrebeli binebi +3.00 dan +22.20 CaTvliT)

konstruqciis tipi:	
gansazRvreT konstruqciis tipi arsebuli SenobisTvis	
gansazRvreT konstruqciis tipi axali SenobisTvis	tipi **I-A**
Sereuli konstruqciis SemTxvevaSi miuTiTeT tipebi, romelic gamoyenebuli iqneba, gansazRvreT tipebi damatimdebareoba	

simaRlis SezRudvebi cxrili 503-is mixedviT		
dakavebuloba	dasaSvebi sarTulianoba	SemoTavaz. sarTulianoba
1. damxmare jgufi ds	SeuzRudavi	1 miwis donisqveda sarTuli
2. sasawyobe jgufi sw-2	SeuzRudavi	1 miwis donis damiwis donis qveda sarTuli
3. saqmiani jgufi sq	SeuzRudavi	6 miwis donis zeda sarTuli
4. sacxovrebeli jgufi sc-2	SeuzRudavi	7 miwis donis zeda sarTuli
	dasaSvebi simaRle	SemoTavazebuli simaRle
saerTo simaRle	SeuzRudavi	28.60 m.
miwis zemoTsarTulis raodenoba	8 sarTuli	

farTobis SezRudvebi cxrili 503-is mixedviT		
dakavebuloba	dasaSvebi farTobi	SemoTavaz. farTobi
1. sasawyobo jgudi sw-2 da damxmare jgufi ds -3.00 niSnulze	SeuzRudavi	331.1 kv.m. 97 kv.m.
2. sasawyobo jgudi sw-2 +0.00 niSnulze	SeuzRudavi	72 kv.m.
3. sacxovrebeli jgufi sc-2 da saqmiani jgufi sq +3.00 niSnulze	SeuzRudavi	104.9 kv.m. 62.1 kv.m.
4. sacxovrebeli jgufi sc-2 da saqmiani jgufi sq +6.20 niSnulze	SeuzRudavi	171 kv.m. 124.6 kv.m.
5. sacxovrebeli jgufi sc-2 da saqmiani jgufi sq +9.40 niSnulze	SeuzRudavi	171 kv.m. 124.6 kv.m.
6. sacxovrebeli jgufi sc-2 da saqmiani jgufi sq +12.60 niSnulze	SeuzRudavi	171 kv.m. 124.6 kv.m.
7. sacxovrebeli jgufi sc-2 da saqmiani jgufi sq +15.80 niSnulze	SeuzRudavi	171 kv.m. 124.6 kv.m.
8. sacxovrebeli jgufi sc-2 da saqmiani jgufi sq +19.00 niSnulze	SeuzRudavi	171 kv.m. 124.6 kv.m.
9. sacxovrebeli jgufi sc-2 +22.20 niSnulze	SeuzRudavi	329.3 kv.m.
SemoTavazebuli farTobis jami	2474.4 m2	
iatakebis raodenoba	8 sarTuli	
saerTo (sasargeblo) farTobi	2761.5 m2	

garekedlis cecxlmedegobisa da Riobebisadmi moTxovnebi cxrilebis 602-is da 705.8 -is mixedviT							
garekedlebi	xanZarsawi naaRmdego manZili (metri)	cecxlmedegobis xarisxi (saaTi)		kedlis Riobebis farTobi (kedlis %)			
		moTxovnili	gaTvaliswinebuli	dasaSvebi		gaTvaliswinebuli	
				daculi	daucveli	daculi	daucveli
fasadi 1-4 RerZebSi	9 m-zemeti	0	2	SeuzRudavi	SeuzRudavi		40 %
fasadi 4-1 RerZebSi	9 m-zemeti	0	2	SeuzRudavi	SeuzRudavi		40 %
fasadi a'-d' RerZebSi	1.3 m.	1	2	SeuzRudavi	SeuzRudavi		0 %
fasadi d'-a' RerZebSi	1.5 m.	1	2	dauSvebeli	dauSvebeli		0 %

TiToeuli sarTulidan gasasvleli saSualebebi

sarTulebi	dakavebuloba da dakavebulobis datvirTvis jamuri maCveneblebi	moTxovnili gasasvlelebi s/gasasvlel Tan misadgomis raodenoba	gaTvaliswinebuli gasasvlelebi s/gasasvlel Tan misadgomis raodenoba da tipi	gasasvleli saSualebebis sigane (metri)					
				gza-kibeebi		derefnebi		gasasvleli sgza-kari	
				moTxovnili	gaTvaliswinebuli	moTxovnili	gaTvaliswinebuli (minimaluri)	moTxovnili	gaTvaliswinebuli (TavisufaliT)
sardafia sarTuli -3.00	ds d.d.3 sw-2 d.d.18	1	1 (gza-kibis saxiT)	1.1	1.2	1.2	1.4	0.82	1.00
pirveli sarTuli +0.00	sw2 d.d.3	1	1 (gza-karis saxiT)	1.1	1.2	1.2	1.4	0.82	1.00
sarTulebi +3.00 dan +22.20 CaTvliT	sq da sc2 d.d.132	2	2 (gza-kibis saxiT)	1.1	1.2	1.2	1.4	0.82	1.00
meore sarTuli +22.20 niSnulze	sc-2 d.d.20	1	1 (gza-kibis saxiT)	1.1	1.2	1.2	1.4	0.82	1.00

wyalsadeni sistemebis fiqsirebuli mowyobilobebis raodenoba cxrili 602.-is mixedviT

sarTulebi	dakavebuloba da dakavebulobis datvirTvis jamuri maCveneblebi	fiqsirebuli mowyobilobebi									
		unitazi		tualetis xelsabani		abazana/Sxapi		sasmeliwylis fantani		samomsaxureo niJara	
		moTxovnili	gaTvaliswinebuli	moTxovnili	gaTvaliswinebuli	moTxovnili	gaTvaliswinebuli	moTxovnili	gaTvaliswinebuli	moTxovnili	gaTvaliswinebuli

wyalsadeni sistemebis fiqsirebuli mowyobilobebis raodenoba sacxovrebeli jgufi sc-2 qvejgufi cxrili 602.-is mixedviT

sarTulebi	sacxovrebeli erTeulebi	fiqsirebuli mowyobilobebi									
		unitazi		tualetis xelsabani		abazana/Sxapi		sasmeliwylis fantani		samomsaxureo niJara	
		moTxovnili	gaTvaliswinebuli	moTxovnili	gaTvaliswinebuli	moTxovnili	gaTvaliswinebuli	moTxovnili	gaTvaliswinebuli	moTxovnili	gaTvaliswinebuli
sarTulebi +3.00 dan +22.20 CaTvliT	bina #1 dan bina #22 CaTvliT	1	1	1	1	1	1	1	1	1 (20 sacx. erTeuli ze)	1 (TiToeuli sacx. erTeuli ze)

xanZrisgan dacvis sistemebisadmi moTxovnebi

dakavebulobebi/sivrceebi/gasasvleli saSualebebi	avtosaSxefi sistema	saxanZro gangaSisada cecxlaRmoCenis sistemebi	saxanZro niSdgarebis sistemebi	kvanlis sakontrolo sistemebi	xelis cecxlmaqrebi	xanZris maRTvis centri
sardafisarTuli	ki			ki		ara
saqmiani jgufi sq				ki		
sacxovrebeli jgufi sc-2				ki		
derefani		sagangebo xmovani gangaSis sakomunikacio sistema		negatkuri gamovleba		
lifti (damnevis sistemiT)				ki		
kibisujredi		saxanZro gangaSisxeliT sanaRTavi kolofi	ki			

pirobiTi aRniSvnebi

xelSekruleba #	

- RerZis xazi
- sakadastro sazRvari
- Wrilis xazi
- blokis kedeli
- gaZlierebuli betonis kedeli-sveti
- gaTboba-kondicirebis adgili
- misawvdomi svlagezi
- gasasvlelamde misadgomi manZili



- dakavebulobis jgufi (qvejgufi)
- dakavebulobis datvirTva
- saerTo farTi
- sazafxulo farTi
- farTobi Sida konturze binis #
- Riobi filaSi
- kedlis cecxlmedegoba (erTsaaTiani)
- kedlis cecxlmedegoba (orsaaTiani)
- sacxovrebeli dakavebuloba
- sadarbazo
- grunti
- mwvane safari
- cxaura tipis mopirkeTeba (gamWoli)
- struqturuli zedapiris niSnuli
- CrdiloeTis aRniSvna

	simbolos saxelwodeba
	saxanZro milgari
	saxanZro ganyofilebasTankavSiris sistema
	sagangebo xmovani gangaSis sakomunikacio sistema
	xelis cecxlmaqri
	saxanZro-samaSvelo sansaxurisniSnebi gamosayenebeli nisnebiTebili - hidranti
	kvanlis avtonaturiaRmoCeni
	kvanlzemo reagirenauyebeli
	avtosaSxefi
	saxanZro gangaSisxeliTsanaRTvaikolofi
	gasasvleli

შპს "ფლექს არქიტექტურა"
404920216
FLEX
ARCHITECTURE

FLEX ARCHITECTURE

S.p.s. "fleqs arqiteqtura"		
Tanamdeboba	gvari	xelmowera
direqtori	i. maziaSvili	
proeqtis avtori	i. maziaSvili	

damkveTi: diji developeri

proeqtis saxelwodeba:
mravalbiniani sacxovrebeli saxli

misamarTi:
q. Tbilisi, mixeil xergianis q.#11/11b. s.k. 01.11.10.008.217

masStabi	TariRi	naxazis dasaxeleba
1:100		

stadia	furceli	furclebi
arq. nawili		

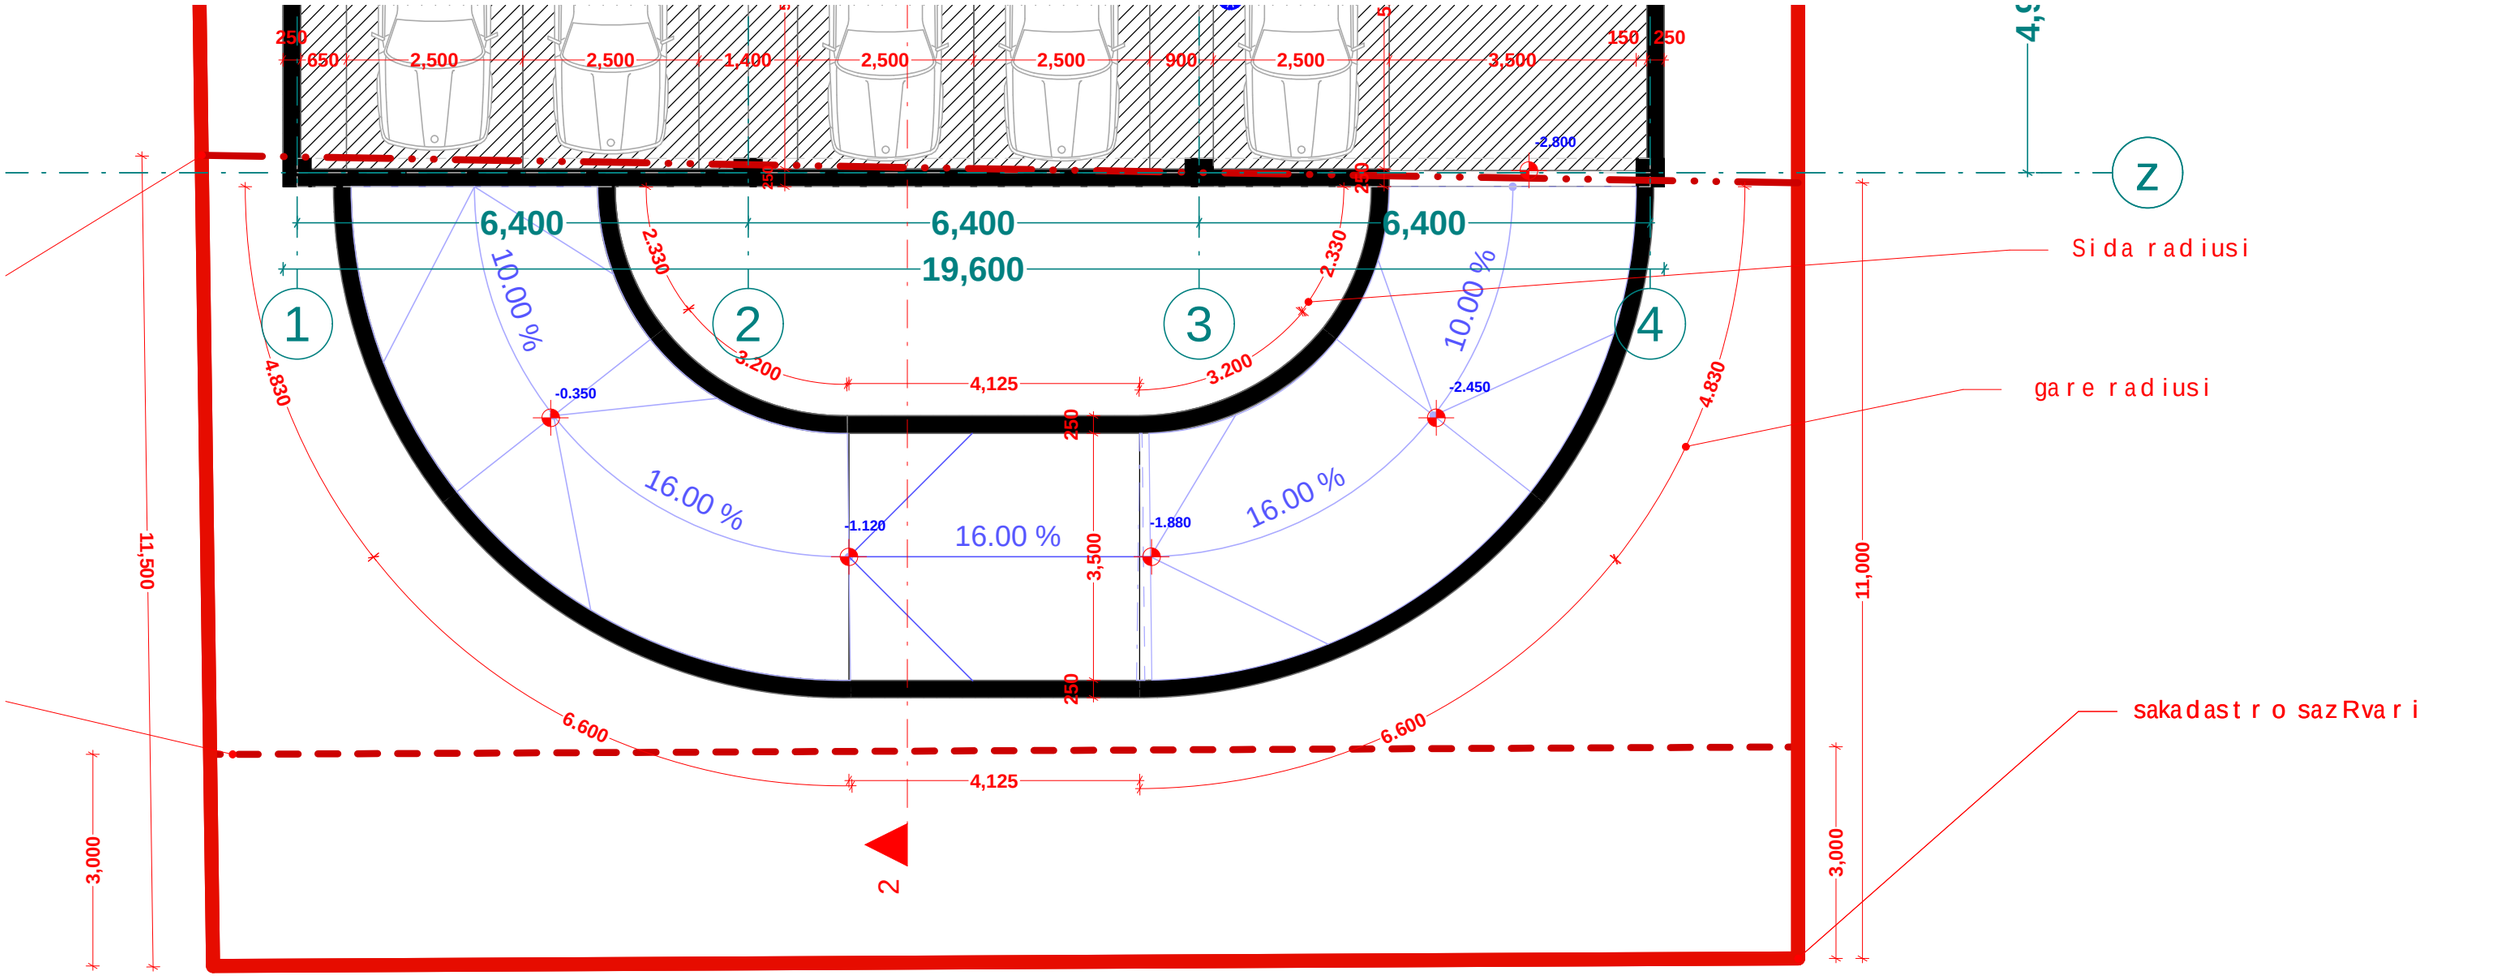
250
650
2,500
2,500
1,400
2,500
2,500
900
2,500
3,500
150
250
-2.800
6,400
6,400
6,400
19,600
2,330
2,330
10.00 %
10.00 %
1
2
3
4
3,200
4,125
3,200
-0.350
-2.450
4,830
4,830
16.00 %
16.00 %
16.00 %
-1.120
-1.880
250
3,500
250
11,500
11,000
6,600
6,600
4,125
3,000
3,000
2
Z
Sida radiusi
gare radiusi
sakadastro sazRvari

sardafis sarTulis gegma -3.00 niSnulze
m. 1:100

dasaxeleba	dakavebuloba	dakavebulobis datvirTva	saerTo dakavebulobis datvirTva	moTxovnili gza-karis raodenoba/sigane		gaTvaliswinebuli gza-karis raodenoba/sigane	
a.s #1	SW-2	12		2	0.820 m.	1	1.000 m.

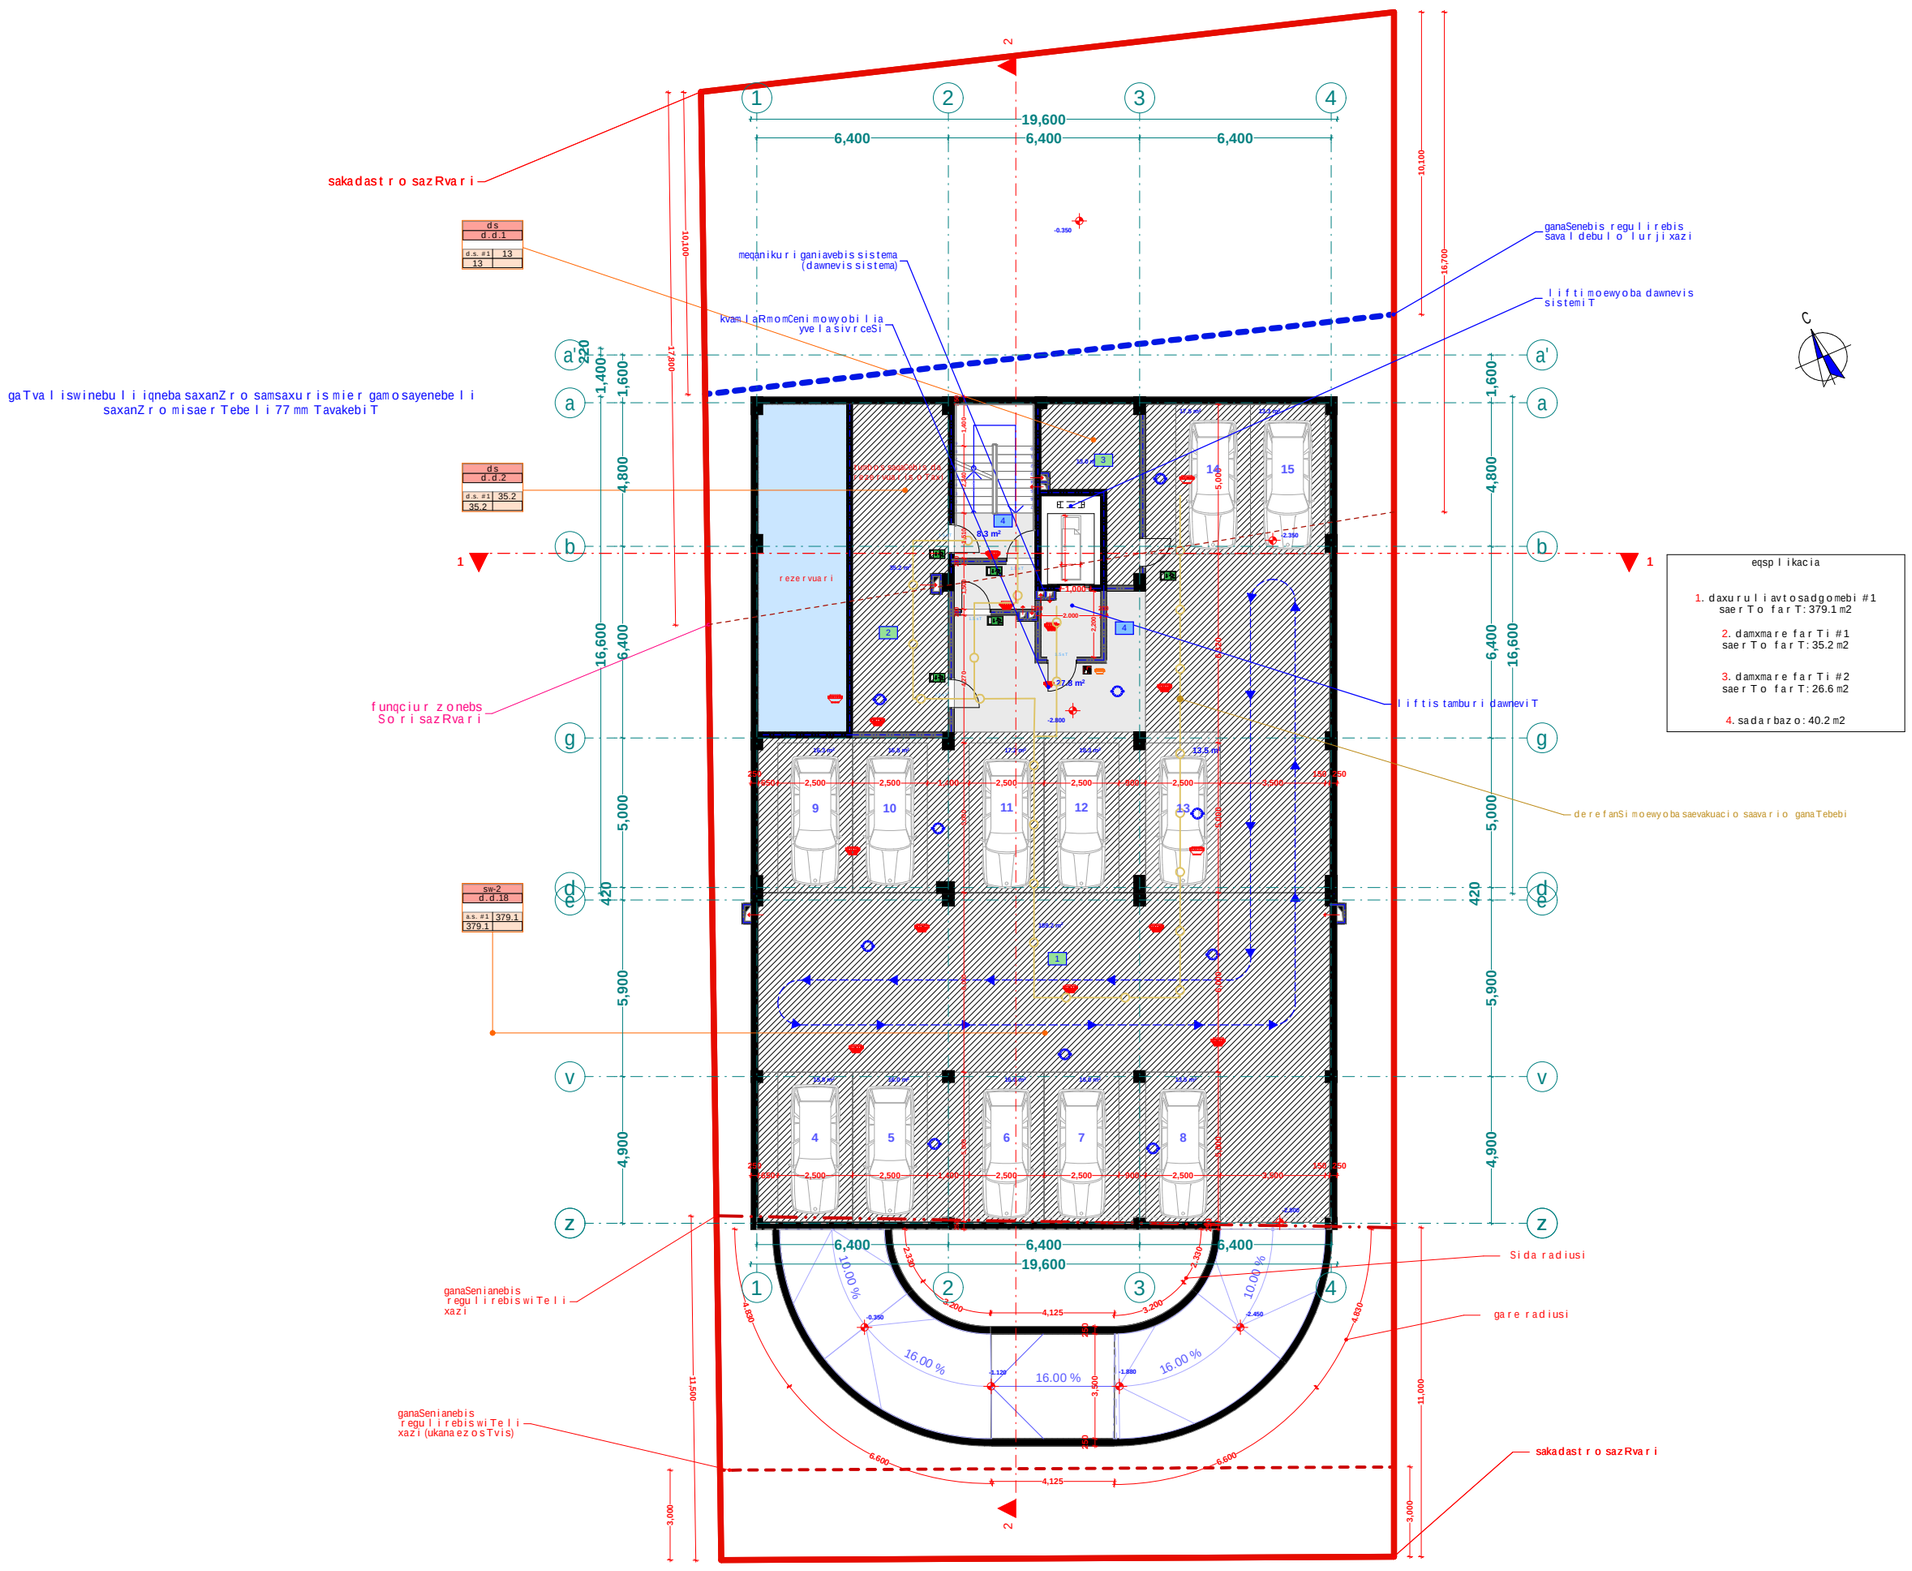

eqsplikacia

1. daxuruli avtosadgomebi #1
saerTo farT: 379.1 m2

2. damxmare farTi #1
saerTo farT: 35.2 m2

3. damxmare farTi #2
saerTo farT: 26.6 m2

4. sadarbazo: 40.2 m2

xelSekruleba #	

pirobiTi aRniSvnebi

- a — RerZis xazi
- sakadastro sazRvari
- Wrilis xazi
- blokis kedeli
- gaZlierebuli betonis kedeli-sveti
- gaTboba-kondicirebis adgili
- misawvdomi svla gezi
- gasasvlelamde misadgomi manZili
- sc-2 — dakavebulobis jgufi (qvejgufi)
- d.d. 2 — dakavebulobis datvirTva
- b. #6 42.2 — saerTo farTi
- 38.2 4.0 — sazafxulo farTi
- farTobi Sida konturze
- binis #
- Riobi filaSi
- kedlis cecxlmedegoba (erTsaaTiani)
- kedlis cecxlmedegoba (orsaaTiani)
- sacxovrebeli dakavebuloba
- sadarbazo
- grunti
- mwvane safari
- cxaura tipis mopirkeTeba (gamWoli)
- struqturuli zedapiris niSnuli
- C — CrdiloeTis aRniSvna

	simbolos saxelwodeba
	saxanZro mildgari
	saxanZro ganyofilebasTankavSiris sistema
	sagangebo xmovani gangaSis sakomunikacio sistema
	xelis cecxlmaqri
	saxanZro-samaSvelo samsaxurismier gamosayenebeli misaerTebeli-hidranti
	kvamlis avtomaturi aRmomCeni
	kvamlzemo reagire mauwyebeli
	avtosaSxefi
	saxanZro gangaSis xeliT samaRTvaikolofi
	gasasvleli

შპს "ფლექს არქიტექტურა"
404920216
FLEX ARCHITECTURE

FLEX ARCHITECTURE

S.p.s. "fleqs arqiteqtura"		
Tanamdeboba	gvari	xelmowera
direqtori	i. maziaSvili	
proeqtis avtori	i. maziaSvili	

damkveTi:

proeqtis saxelwodeba:
mravalbiniani sacxovrebeli saxli

misamarTi:

masStabi	TariRi	naxazis dasaxeleba
1:100		

stadia	furceli	furclebi
arq. nawili		

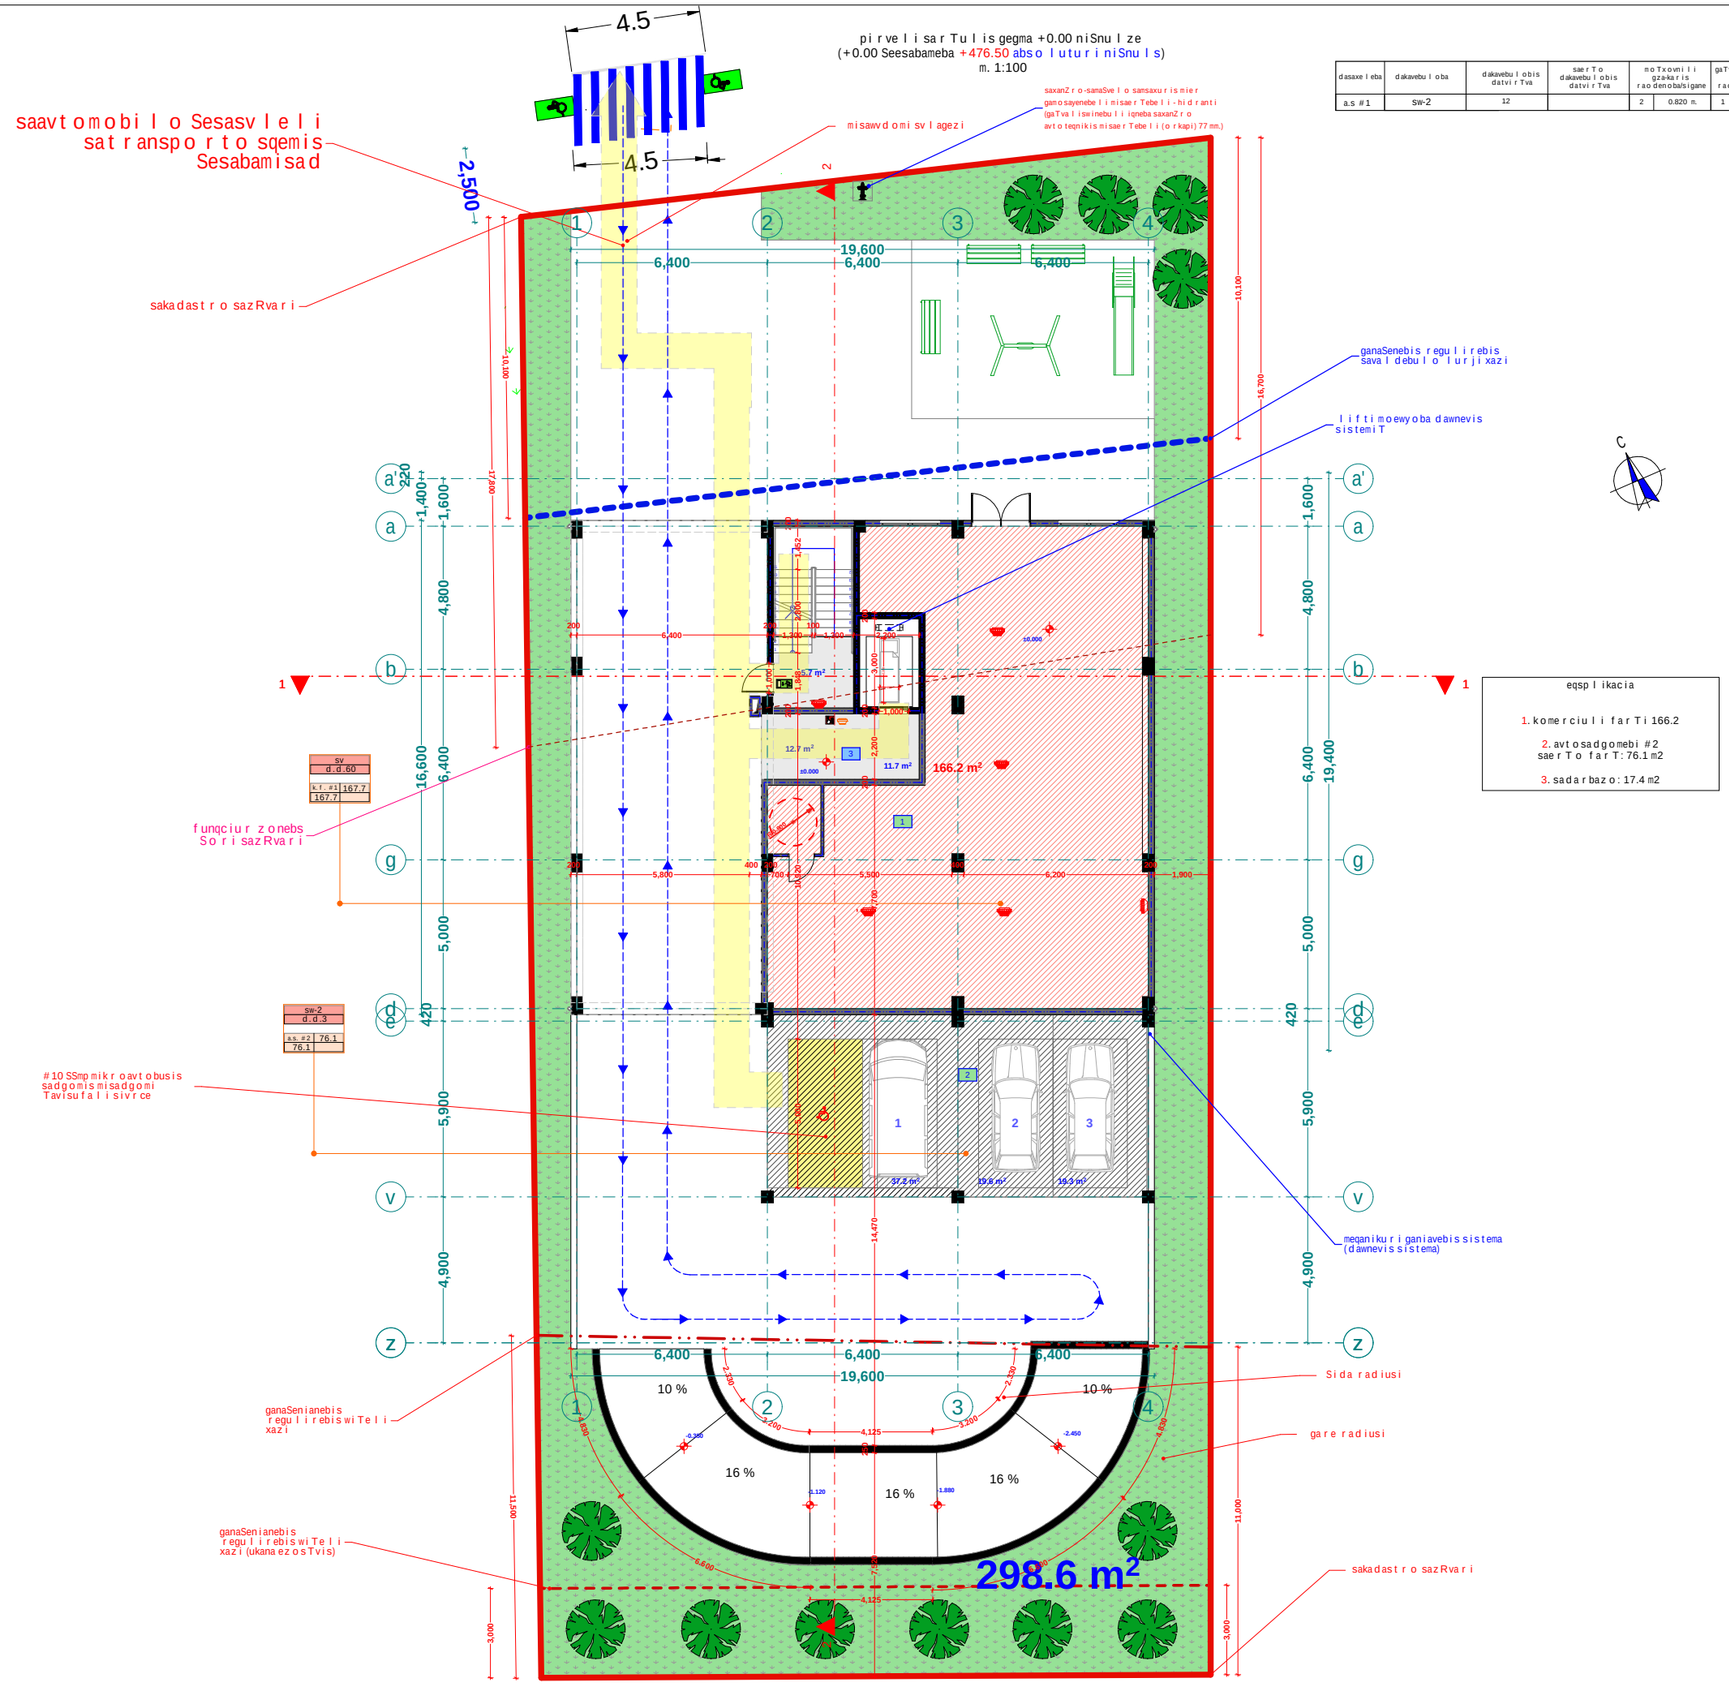

dasaxeleba	dakavebuloba	dakavebulobis datvirTva	saerTo dakavebulobis datvirTva	moTxovnili gza-karis raodenoba/sigane		gaTvaliswinebuli gza-karis raodenoba/sigane	
a.s #1	sw-2	12		2	0.820 m.	1	1.000 m.

eqsplikacia

1. komerciuli farTi 166.2
2. avtosadgomebi #2 saerTo farT: 76.1 m2
3. sadarbazo: 17.4 m2

xelSekruleba #	

pirobiTi aRniSvnebi

- RerZis xazi
- sakadastro sazRvari
- Wrilis xazi
- blokis kedeli
- gaZlierebuli betonis kedeli-sveti
- gaTboba-kondicirebis adgili
- misawvdomi svlagezi
- gasasvlelamde misadgomi manZili
- sc-2 / d.d. 2 — dakavebulobis jgufi (qvejgufi); dakavebulobis datvirTva
- b. #6 / 42.2 — saerTo farTi
- 38.2 / 4.0 — sazafxulo farTi
- farTobi Sida konturze
- binis #
- Riobi filaSi
- kedlis cecxlmedegoba (erTsaaTiani)
- kedlis cecxlmedegoba (orsaaTiani)
- sacxovrebeli dakavebuloba
- sadarbazo
- grunti
- mwvane safari
- cxaura tipis mopirkeTeba (gamWoli)
- struqturuli zedapiris niSnuli
- CrdiloeTis aRniSvna

	simbolos saxelwodeba
	saxanZro mildgari
	saxanZro ganyofilebasTankavSiris sistema
	sagangebo xmovani gangaSis sakomunikacio sistema
	xelis cecxlmaqri
	saxanZro-samaSvelo samsaxurismier gamosayenebeli misaerTebeli-hidranti
	kvamlis avtomaturi aRmomCeni
	kvamlzemo reagiremauwyebeli
	avtosaSxefi
	saxanZro gangaSis xeliTsamaRTvaikolofi
	gasasvleli

შპს "ფლექს არქიტექტურა"
404920216
FLEX ARCHITECTURE

FLEX ARCHITECTURE

S.p.s. "fleqs arqiteqtura"		
Tanamdeboba	gvari	xelmowera
direqtori	i. maziaSvili	
proeqtis avtori	i. maziaSvili	

damkveTi:

proeqtis saxelwodeba:
mravalbiniani sacxovrebeli saxli

misamarTi:

masStabi	TariRi	naxazis dasaxeleba
1:100		

stadia	furceli	furclebi
arq. nawili		

meoresarTulisgegma +3.80 niSnulze
m. 1:100

dasaxeleba	dakavebuloba	dakavebulobis datvirTva	saerTo dakavebulobis datvirTva	moTxovnili gza-karis raodenoba/sigane		gaTvaliswinebuli gza-karis raodenoba/sigane	
ofisi #1	sq	7	13	2	0.820 m.	1	1.000 m.
bina #1	sc-2	3		2	0.820 m.	1	1.000 m.
bina #2	sc-2	3		2	0.820 m.	1	1.000 m.

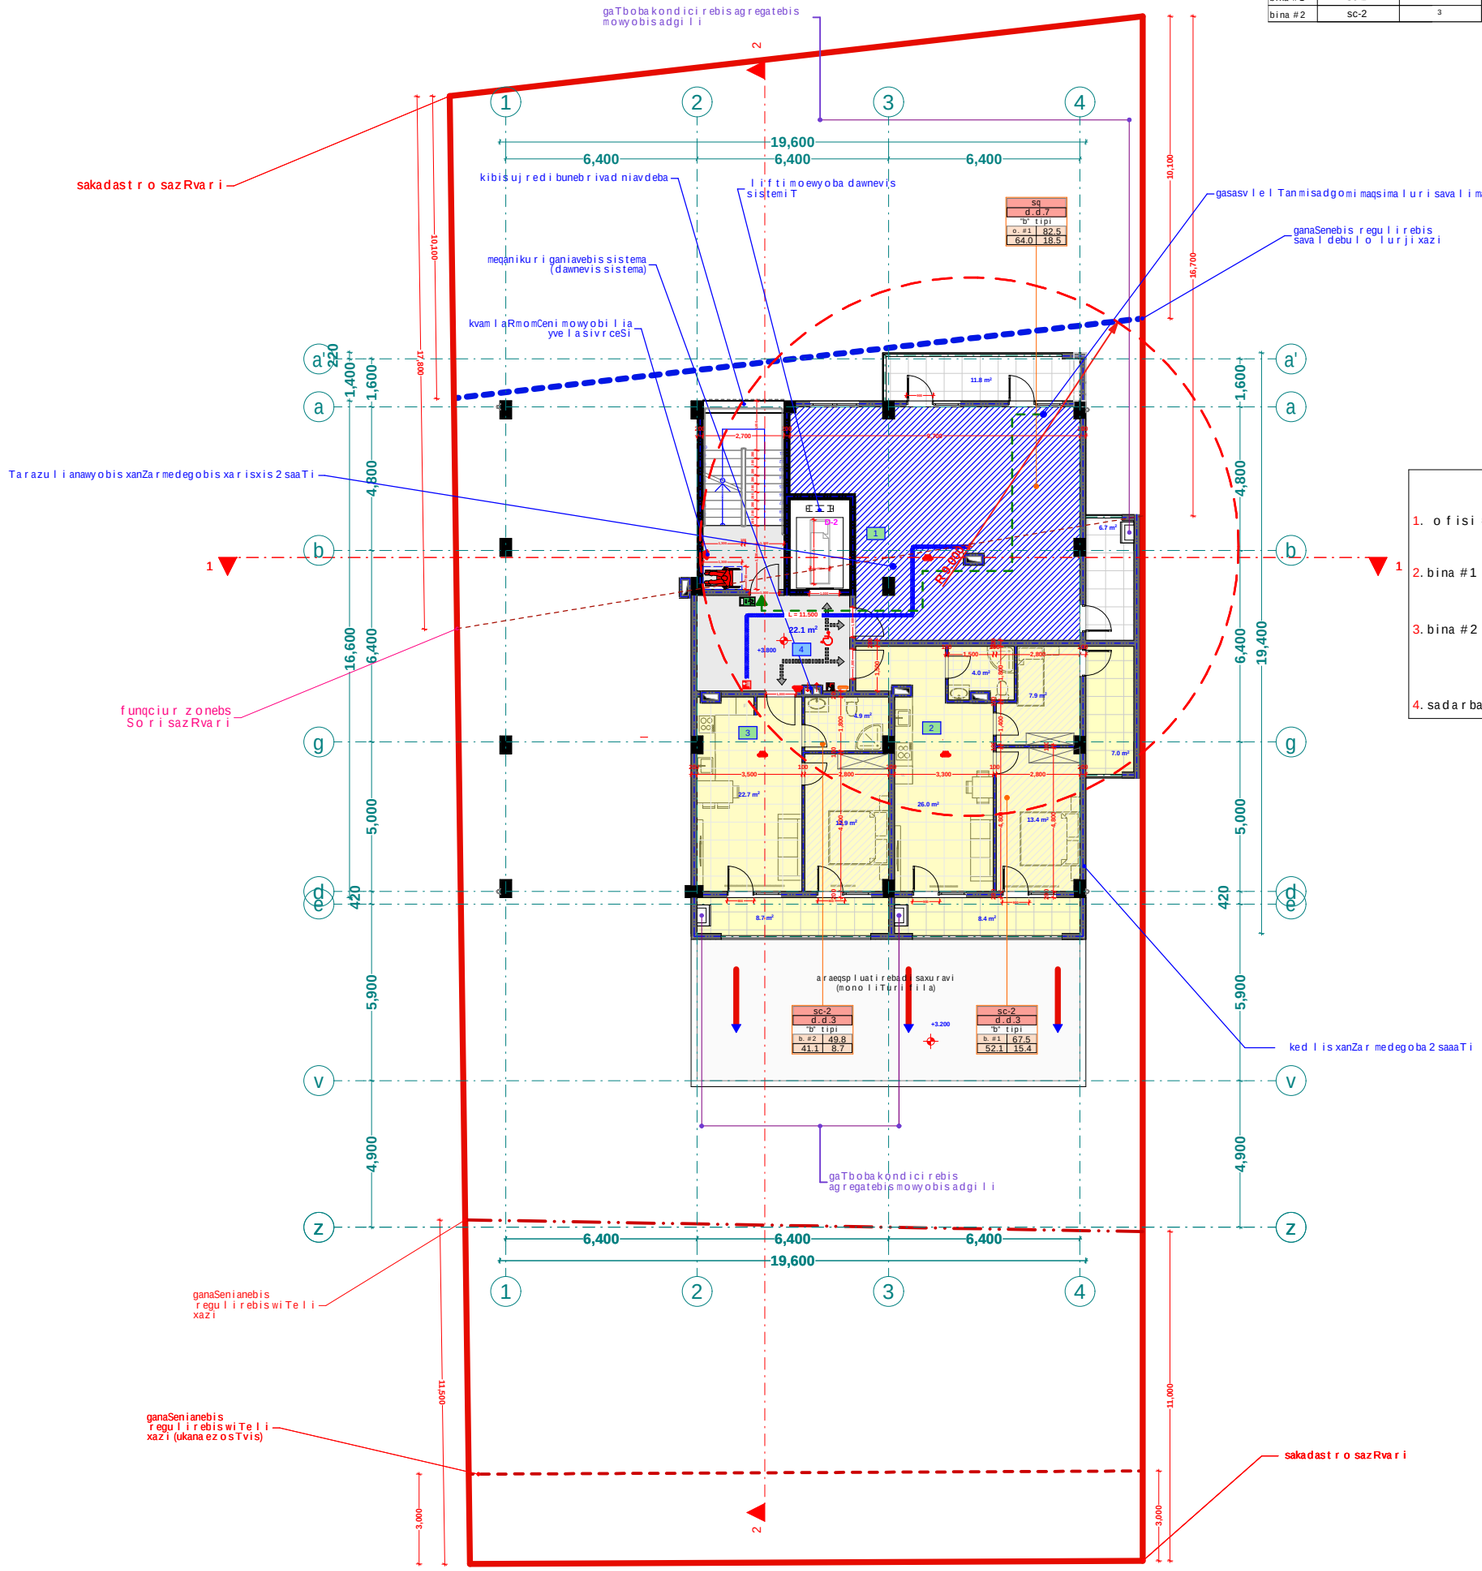

eqsplikacia

1. ofisi #1 saerTo farT: 82.5 m2
2. bina #1 saerTo farT: 67.5 m2
3. bina #2 saerTo farT: 49.8 m2
4. sadarbazo: 22.1 m2

xelSekruleba #

pirobiTi aRniSvnebi

- RerZis xazi
- sakadastro sazRvari
- Wrilis xazi
- blokis kedeli
- gaZlierebuli betonis kedeli-sveti
- gaTboba-kondicirebis adgili
- misawvdomi svla gezi
- gasasvlelamde misadgomi manZili
- sc-2 — dakavebulobis jgufi (qvejgufi)
- d.d.2 — dakavebulobis datvirTva
- b. #6 42.2 — saerTo farTi
- 38.2 4.0 — sazafxulo farTi
- farTobi Sida konturze
- binis #
- Riobi filaSi
- kedlis cecxlmedegoba (erTsaaTiani)
- kedlis cecxlmedegoba (orsaaTiani)
- sacxovrebeli dakavebuloba
- sadarbazo
- grunti
- mwvane safari
- cxaura tipis mopirkeTeba (gamWoli)
- struqturuli zedapiris niSnuli
- CrdiloeTis aRniSvna

	simbolos saxelwodeba
	saxanZro mildgari
	saxanZro ganyofilebasTankavSiris sistema
	sagangebo xmovani gangaSis sakomunikacio sistema
	xelis cecxlmaqri
	saxanZro-samaSvelo saqsaxurisnier gamosayenebeli misaerlebeli-hidranti
	kvamlis avtomaturi aRmomCeni
	kvamlzemoreagirenauwyebeli
	avtosaSxefi
	saxanZro gangaSis xeliTsamaRTvaikolofi
	gasasvleli

შპს "ფლექს არქიტექტურა"
404920216
FLEX ARCHITECTURE

FLEX ARCHITECTURE

S.p.s. "fleqs arqiteqtura"		
Tanamdeboba	gvari	xelmowera
direqtori	i. maziaSvili	
proeqtis avtori	i. maziaSvili	

damkveTi:

proeqtis saxelwodeba:
mravalbiniani sacxovrebeli saxli

misamarTi:

masStabi	TariRi	naxazis dasaxeleba
1:100		

stadia	furceli	furclebi
arq. nawili		

mesame sar Tu l is gegma +6.20 ni Snu l ze
m. 1:100

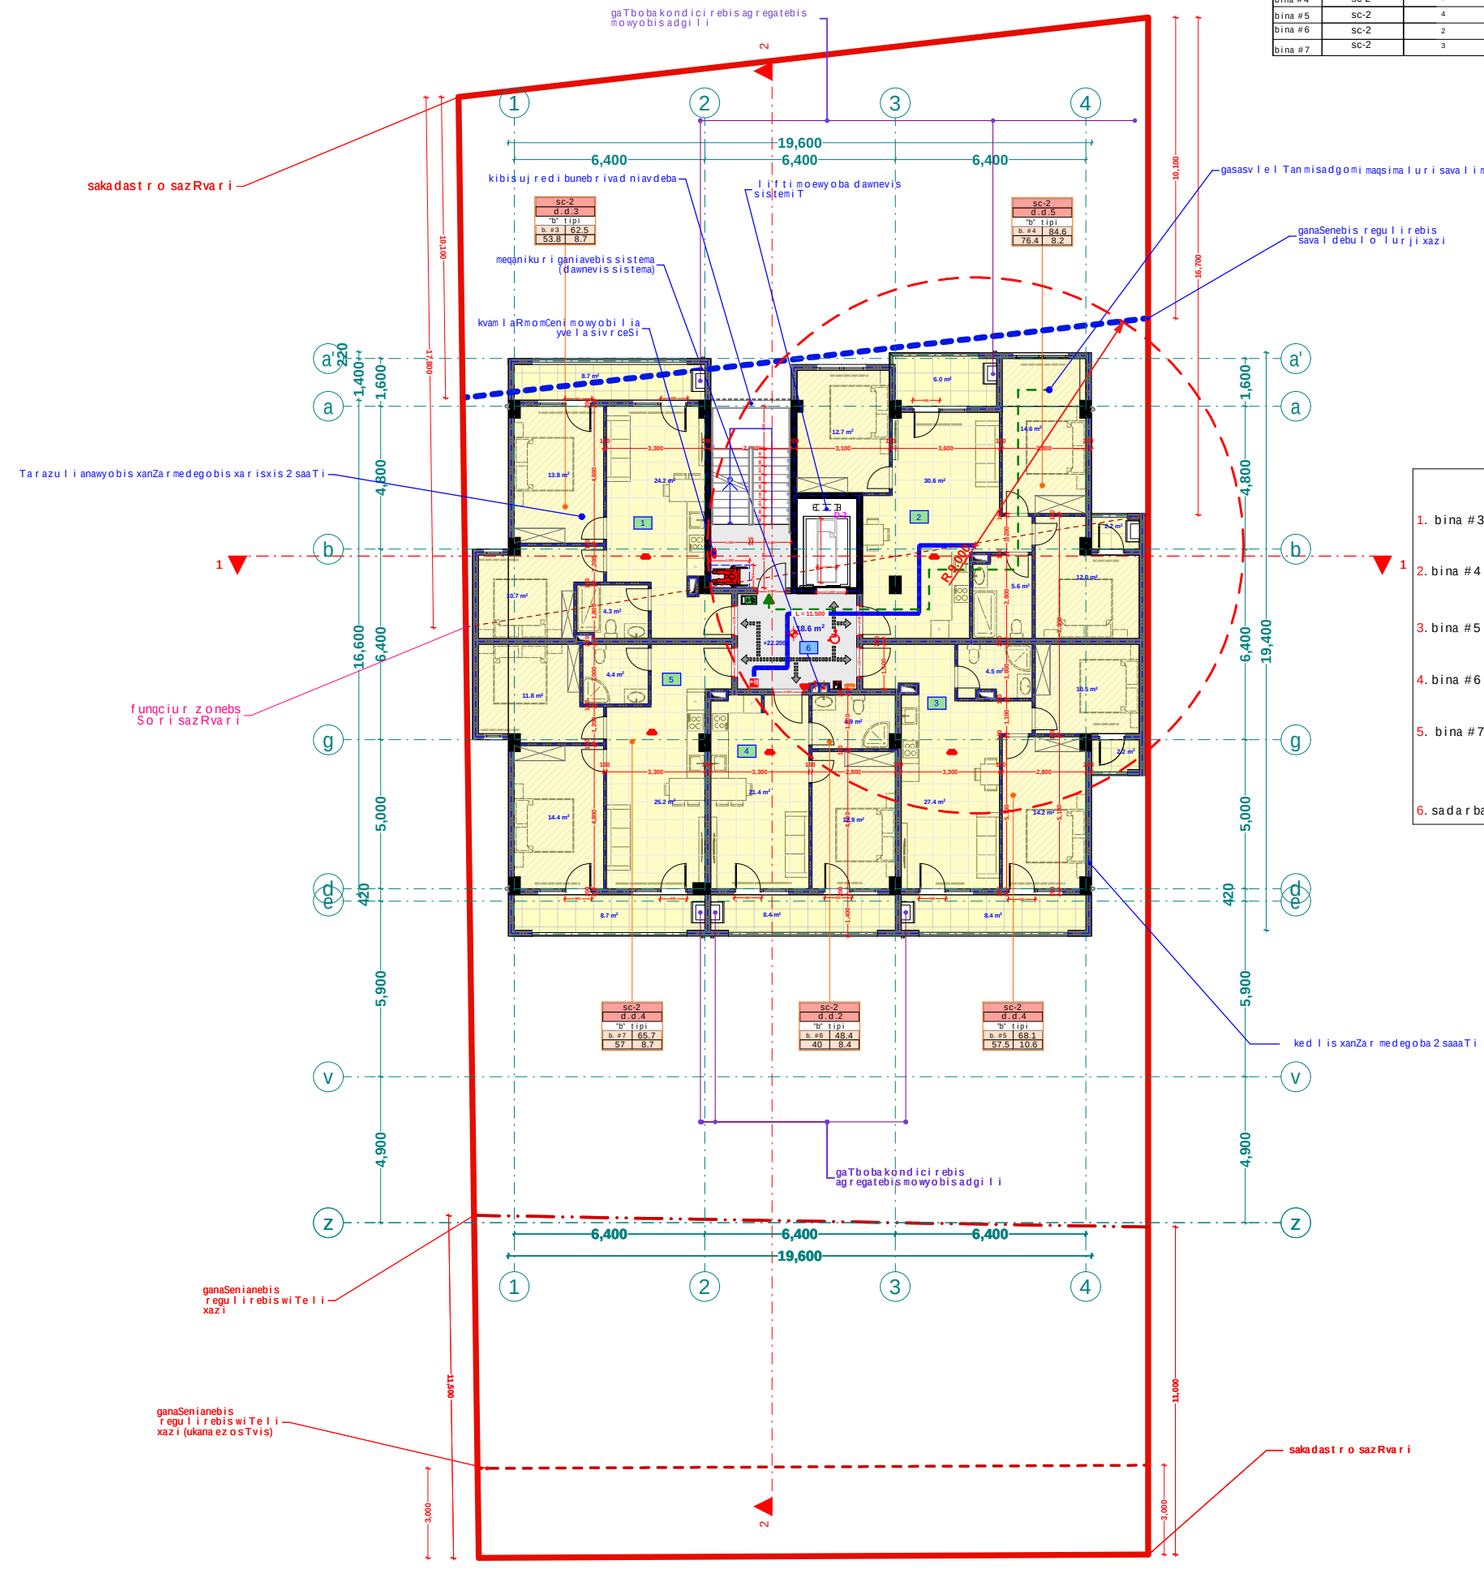

dasaxeleba	dakavebuloba	dakavebulobis datvirTva	saerTo dakavebulobis datvirTva	moTxovnili gza-karis raodenoba/sigane		gaTvaliswinebuli gza-karis raodenoba/sigane	
bina #3	sc-2	3	17	2	0.820 m.	1	1.000 m.
bina #4	sc-2	5		2	0.820 m.	1	1.000 m.
bina #5	sc-2	4		2	0.820 m.	1	1.000 m.
bina #6	sc-2	2					
bina #7	sc-2	3					

eqsplikacia

1. bina #3 saerTo farT: 62.5 m2
2. bina #4 saerTo farT: 84.6 m2
3. bina #5 saerTo farT: 68.1 m2
4. bina #6 saerTo farT: 48.4 m2
5. bina #7 saerTo farT: 65.7 m2
6. sadarbazo: 18.6 m2

xelSekruleba #

pirobiTi aRniSvnebi

- RerZis xazi
- sakadastro sazRvari
- Wrilis xazi
- blokis kedeli
- gaZlierebuli betonis kedeli-sveti
- gaTboba-kondicirebis adgili
- misawvdomi svla gezi
- gasasvlelamde misadgomi manZili
- sc-2 — dakavebulobis jgufi (qvejgufi)
- d.d.2 — dakavebulobis datvirTva
- b. #6 42.2 — saerTo farTi
- 38.2 4.0 — sazafxulo farTi
- farTobi Sida konturze
- binis #
- Riobi filaSi
- kedlis cecxlmedegoba (erTsaaTiani)
- kedlis cecxlmedegoba (orsaaTiani)
- sacxovrebeli dakavebuloba
- sadarbazo
- grunti
- mwvane safari
- cxaura tipis mopirkeTeba (gamWoli)
- struqturuli zedapiris niSnuli
- CrdiloeTis aRniSvna

simbolos saxelwodeba
saxanZro mildgari
saxanZro ganyofilebasTankavSiris sistema
sagangebo xmovani gangaSis sakomunikacio sistema
xelis cecxlmaqri
saxanZro-samaSvelo sapsaxuris mier gamosayenebeli misaerTebeli-hidranti
kvamlis avtomaturi aRmomCeni
kvamlzemo reagire mauwyebeli
avtosaSxefi
saxanZro gangaSis xeliT samaRTvaikolofi
gasasvleli

შპს "ფლექს არქიტექტურა"
404920216
FLEX ARCHITECTURE

FLEX ARCHITECTURE

S.p.s. "fleqs arqiteqtura"		
Tanamdeboba	gvari	xelmowera
direqtori	i. maziaSvili	
proeqtis avtori	i. maziaSvili	

damkveTi:

proeqtis saxelwodeba:
mravalbiniani sacxovrebeli saxli

misamarTi:

masStabi	TariRi	naxazis dasaxeleba
1:100		

stadia	furceli	furclebi
arq. nawili		

meoTxesarTulisgegma +9.40 niSnulze
m. 1:100

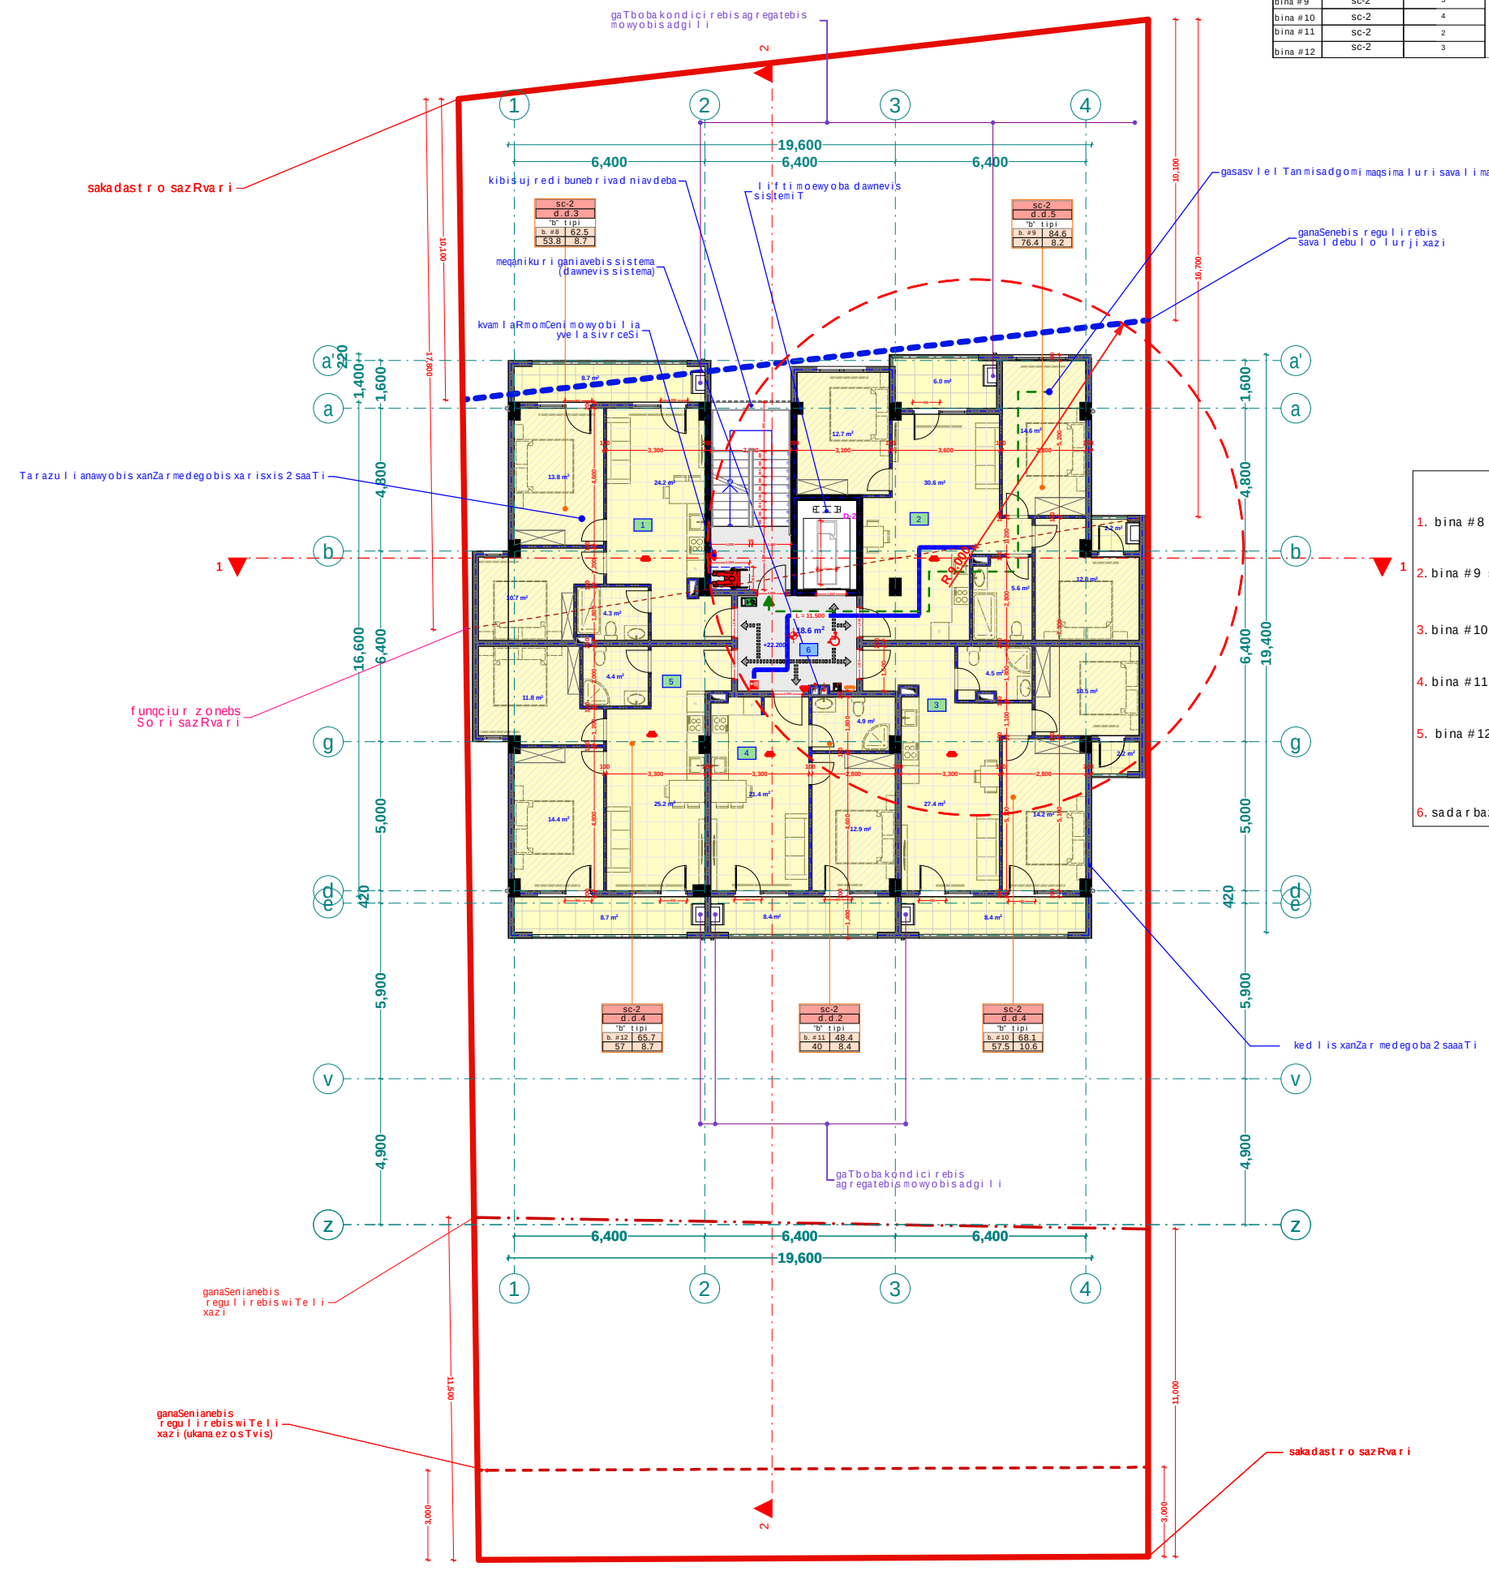

dasaxeleba	dakavebuloba	dakavebulobis datvirTva	saerTo dakavebulobis datvirTva	moTxovnili gza-karis raodenoba/sigane		gaTvaliswinebuli gza-karis raodenoba/sigane	
bina #8	sc-2	3	17	2	0.820 m.	1	1.000 m.
bina #9	sc-2	5		2	0.820 m.	1	1.000 m.
bina #10	sc-2	4		2	0.820 m.	1	1.000 m.
bina #11	sc-2	2		2	0.820 m.	1	1.000 m.
bina #12	sc-2	3		2	0.820 m.	1	1.000 m.

eqsplikacia

1. bina #8 saerTo farT: 62.5 m2
2. bina #9 saerTo farT: 84.6 m2
3. bina #10 saerTo farT: 68.1 m2
4. bina #11 saerTo farT: 48.4 m2
5. bina #12 saerTo farT: 65.7 m2
6. sadarbazo: 18.6 m2

xelSekruleba #

pirobiTi aRniSvnebi

- RerZis xazi
- sakadastro sazRvari
- Wrilis xazi
- blokis kedeli
- gaZlierebuli betonis kedeli-sveti
- gaTboba-kondicirebis adgili
- misawvdomi svla gezi
- gasasvlelamde misadgomi manZili
- sc-2 — dakavebulobis jgufi (qvejgufi)
- d.d.2 — dakavebulobis datvirTva
- b. #6 42.2 — saerTo farTi
- 38.2 4.0 — sazafxulo farTi
- farTobi Sida konturze
- binis #
- Riobi filaSi
- kedlis cecxlmedegoba (erTsaaTiani)
- kedlis cecxlmedegoba (orsaaTiani)
- sacxovrebeli dakavebuloba
- sadarbazo
- grunti
- mwvane safari
- cxaura tipis mopirkeTeba (gamWoli)
- struqturuli zedapiris niSnuli
- C — CrdiloeTis aRniSvna

simbolos saxelwodeba
saxanZro mildgari
saxanZro ganyofilebasTankavSiris sistema
sagangebo xmovani gangaSis sakomunikacio sistema
xelis cecxlmaqri
saxanZro-samaSvelo sapsaxuris mier gamosayenebeli misaerTebeli-hidranti
kvamlis avtomaturi aRmomCeni
kvamlze moreagire mawyebeli
avtosaSxefi
saxanZro gangaSis xeliT samaRTvaikolofi
gasasvleli

შპს "ფლექს არქიტექტურა"
404920216
FLEX ARCHITECTURE

FLEX ARCHITECTURE

S.p.s. "fleqs arqiteqtura"		
Tanamdeboba	gvari	xelmowera
direqtori	i. maziaSvili	
proeqtis avtori	i. maziaSvili	

damkveTi:

proeqtis saxelwodeba:
mravalbiniani sacxovrebeli saxli

misamarTi:

masStabi	TariRi	naxazis dasaxeleba
1:100		

stadia	furceli	furclebi
arq. nawili		

mexuTe sar Tu l is gegma +12.60 niSnu l ze
m. 1:100

dasaxe leba	dakavebu l oba	dakavebu l obis datvi r Tva	saer T o dakavebu l obis datvi r Tva	mo Txovni l i gza-kar i s raodenobaSigane		gaTva l iswinebu l i gza-kar i s raodenobaSigane	
bina #13	sc-2	3	17	2	0.820 m.	1	1.000 m.
bina #14	sc-2	5		2	0.820 m.	1	1.000 m.
bina #15	sc-2	4		2	0.820 m.	1	1.000 m.
bina #16	sc-2	2		2	0.820 m.	1	1.000 m.
bina #17	sc-2	3		2	0.820 m.	1	1.000 m.

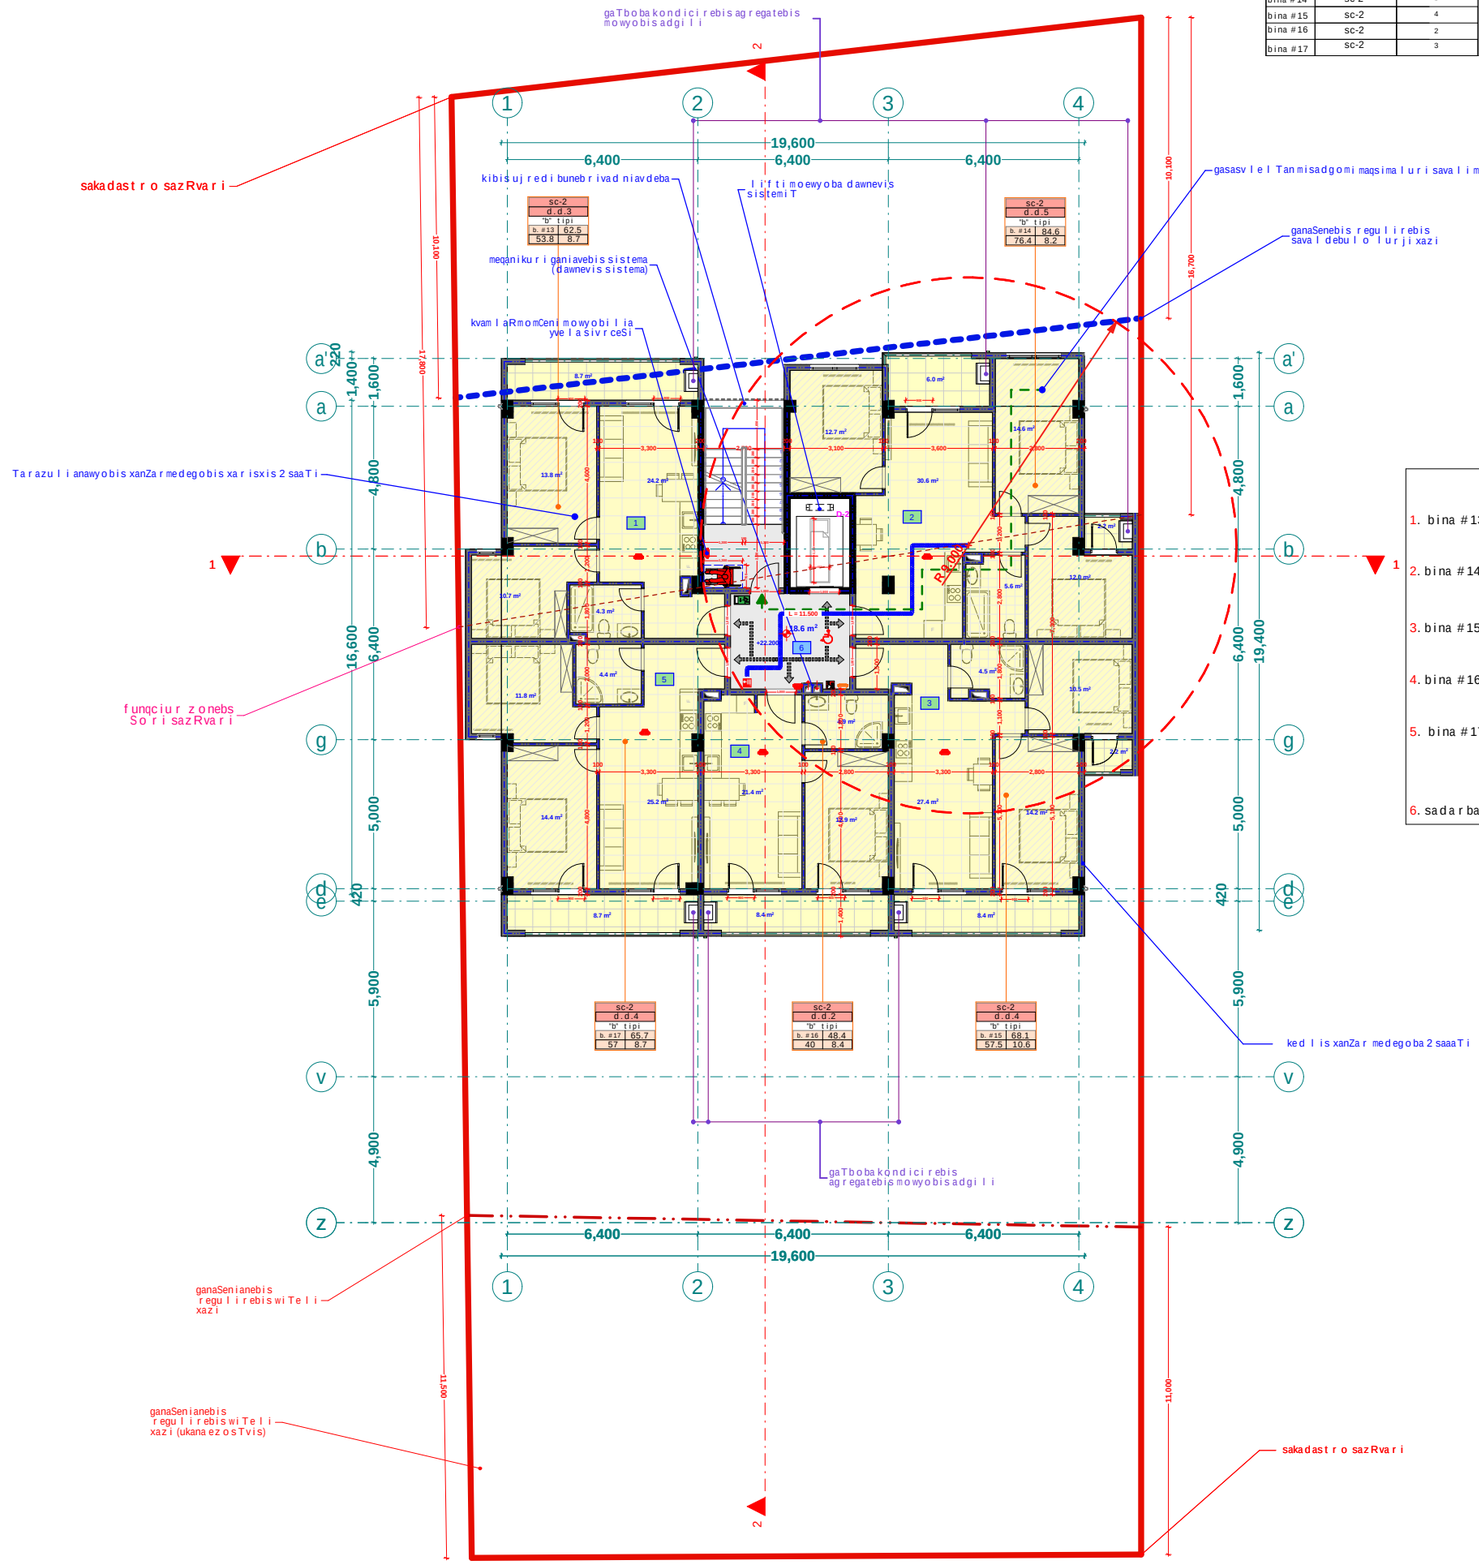

pirobiTi aRniSvnebi

- RerZis xazi
- sakadastro sazRvari
- Wrilis xazi
- blokis kedeli
- gaZlierebuli betonis kedeli-sveti
- gaTboba-kondicirebis adgili
- misawvdomi svlagezi
- gasasvlelamde misadgomi manZili
- dakavebulobis jgufi (qvejgufi)
- dakavebulobis datvirTva
- saerTo farTi
- sazafxulo farTi
- farTobi Sida konturze
- binis #
- Riobi filaSi
- kedlis cecxlmedegoba (erTsaaTiani)
- kedlis cecxlmedegoba (orsaaTiani)
- sacxovrebeli dakavebuloba
- sadarbazo
- grunti
- mwvane safari
- cxaura tipismopirkeTeba (gamlolii)
- struqturuli zedapiriSnuli
- CrdiloeTis aRniSvna

	simbolossaxelwodeba
	saxanZromildgari
	saxanZroganyofilebasTankavSirissistema
	sagangebo xmovani gangaSisakomunikaciosistema
	xelisCecxlmaqri
	saxanZro-samaSvelo sasaxurismier ganaxyebeli filisaerTebelI-mrdranti
	kvamlisavtomaturiaRmomCeni
	kvamlzemoreagireamauwyebeli
	avtosaSxefi
	saxanZro gangaSisxeliTsamaRTvaikolofi
	gasasvieli

xelSekruleba #

S.p.s. "fleqs arqiteqtura"

Tanamdeboba	gvari	xelmowera
direqtori	i. maziaSvili	
proeqtis avtori	i. maziaSvili	

damkveTi:

proeqtis saxelwodeba:
mravalbiniani sacxovrebeli saxli

misamarTi:

masStabi	TariRi	naxazis dasaxeleba
1:100		

stadia	furceli	furclebi
arq. nawili		

meeqvse sar Tul is gegma +15.80 niSnul ze
m. 1:100

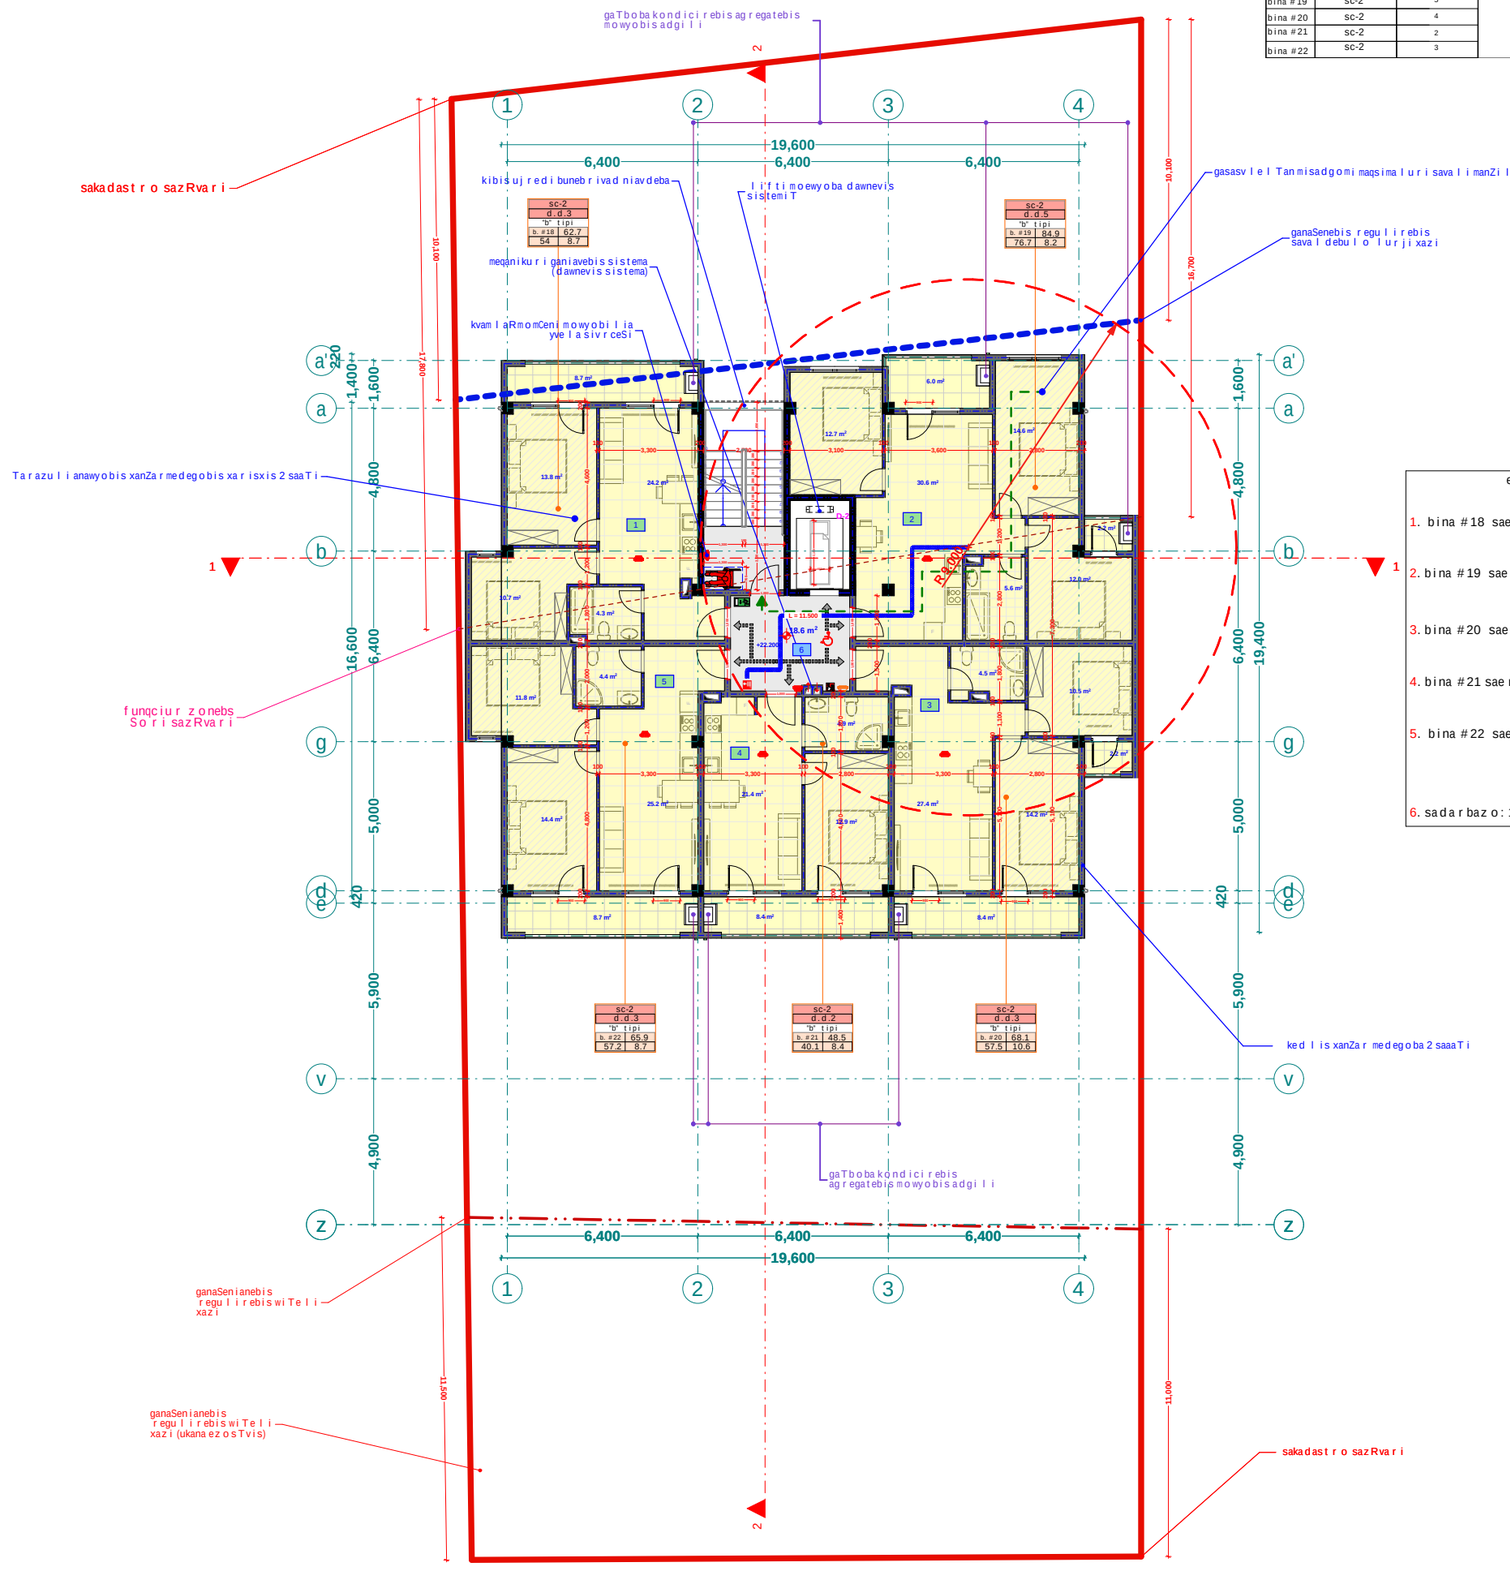

dasaxeleba	dakavebuloba	dakavebulobis datvirTva	saerTo dakavebulobis datvirTva	moTxovnili gza-karis raodenoba/sigane		gaTvaliswinebuli gza-karis raodenoba/sigane	
bina #18	sc-2	3	17	2	0.820 m.	1	1.000 m.
bina #19	sc-2	5		2	0.820 m.	1	1.000 m.
bina #20	sc-2	4		2	0.820 m.	1	1.000 m.
bina #21	sc-2	2		2	0.820 m.	1	1.000 m.
bina #22	sc-2	3		2	0.820 m.	1	1.000 m.

eqsplikacia

1. bina #18 saerTo farT: 62.7 m2
2. bina #19 saerTo farT: 84.9 m2
3. bina #20 saerTo farT: 68.1 m2
4. bina #21 saerTo farT: 48.5 m2
5. bina #22 saerTo farT: 65.9 m2
6. sadarbazo: 186 m2

xelSekruleba #

pirobiTi aRniSvnebi

- RerZis xazi
- sakadastro sazRvari
- Wrilis xazi
- blokis kedeli
- gaZlierebuli betonis kedeli-sveti
- gaTboba-kondicirebis adgili
- misawvdomi svla gezi
- gasasvlelamde misadgomi manZili
- sc-2 — dakavebulobis jgufi (qvejgufi)
- d.d.2 — dakavebulobis datvirTva
- b. #6 42.2 — saerTo farTi
- 38.2 4.0 — sazafxulo farTi
- farTobi Sida konturze
- binis #
- Riobi filaSi
- kedlis cecxlmedegoba (erTsaaTiani)
- kedlis cecxlmedegoba (orsaaTiani)
- sacxovrebeli dakavebuloba
- sadarbazo
- grunti
- mwvane safari
- cxaura tipis mopirkeTeba (gamWoli)
- struqturuli zedapiris niSnuli
- C — CrdiloeTis aRniSvna

	simbolos saxelwodeba
	saxanZro mildgari
	saxanZro ganyofilebasTankavSiris sistema
	sagangebo xmovani gangaSis sakomunikacio sistema
	xelis cecxlmaqri
	saxanZro-samaSvelo sapsaxuris mier gamosayenebeli misaerTebeli-hidranti
	kvamlis avtomaturi aRmomCeni
	kvamlze moreagire mauwyebeli
	avtosaSxefi
	saxanZro gangaSis xeliT samaRTvaikolofi
	gasasvleli

შპს "ფლექს არქიტექტურა"
404920216
FLEX ARCHITECTURE

FLEX ARCHITECTURE

S.p.s. "fleqs arqiteqtura"		
Tanamdeboba	gvari	xelmowera
direqtori	i. maziaSvili	
proeqtis avtori	i. maziaSvili	

damkveTi:

proeqtis saxelwodeba:
mravalbiniani sacxovrebeli saxli

misamarTi:

masStabi	TariRi	naxazis dasaxeleba
1:100		

stadia	furceli	furclebi
arq. nawili		

meSvide sar Tu lis gegma +19.00 niSnu l ze
m. 1:100

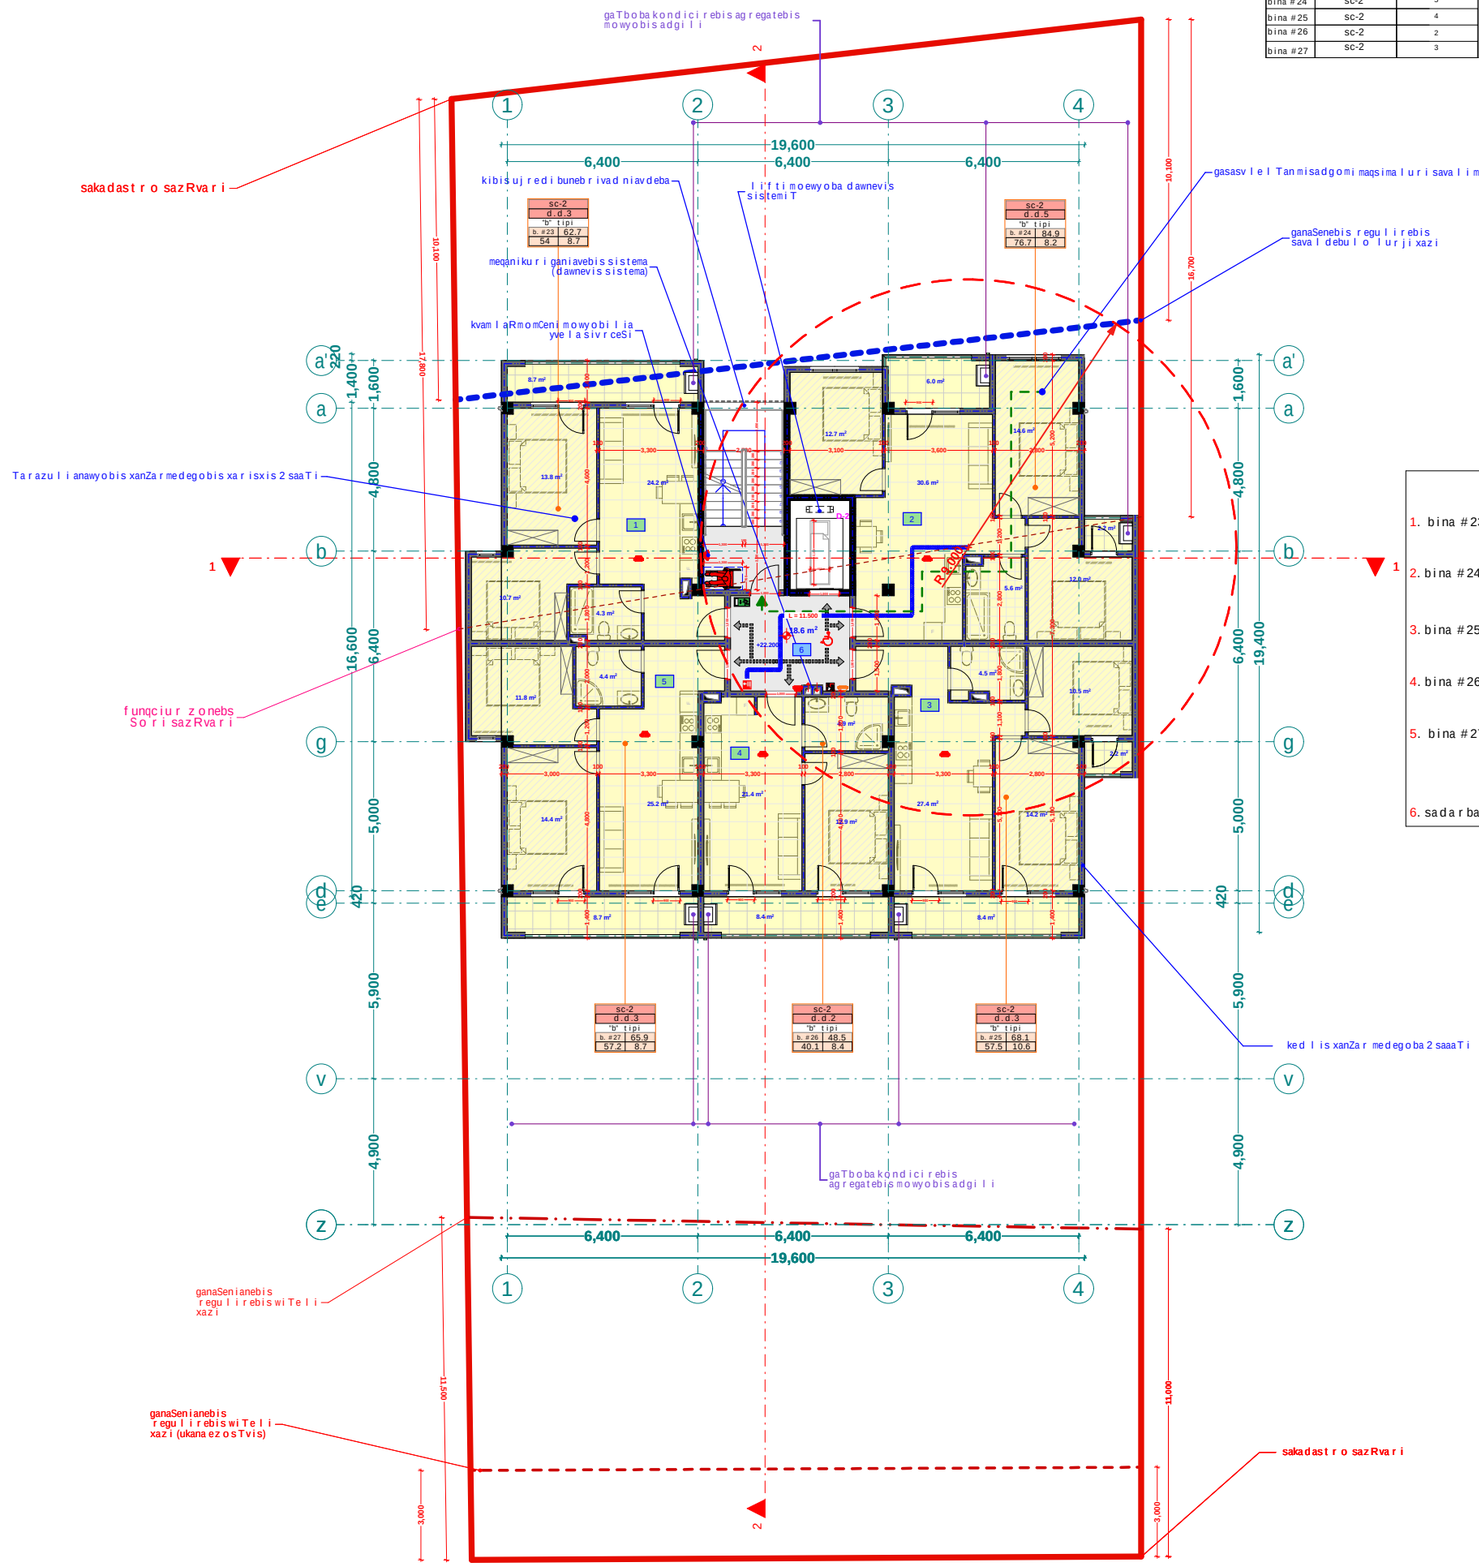

dasaxe l eba	dakavebu l oba	dakavebu l obis datvi r Tva	saer To dakavebu l obis datvi r Tva	mo Txovni l i gza-kar is rao denoba/sigane		gaTva l iswinebu l i gza-kar is rao denoba/sigane	
bina #23	sc-2	3	17	2	0.820 m.	1	1.000 m.
bina #24	sc-2	5		2	0.820 m.	1	1.000 m.
bina #25	sc-2	4		2	0.820 m.	1	1.000 m.
bina #26	sc-2	2		2	0.820 m.	1	1.000 m.
bina #27	sc-2	3		2	0.820 m.	1	1.000 m.

eqsp l ikacia

1. bina #23 saer To far T: 62.7 m2
2. bina #24 saer To far T: 84.9 m2
3. bina #25 saer To far T: 68.1 m2
4. bina #26 saer To far T: 48.5 m2
5. bina #27 saer To far T: 65.9 m2
6. sadarbazo: 18.6 m2

xe l Sekru l eba #

pirobiTi aRniSvnebi

- RerZis xazi
- sakadastro sazRvari
- Wri l is xazi
- b l okis kede l i
- gaZ l ierebu l i betonis kede l i-sveti
- gaTboba-kondici rebis adgi l i
- misawvdomi sv l a gezi
- gasasv l e l amde misadgomi manZi l i
- sc-2 — dakavebu l obis jgufi (qvejgufi)
- d.d.2 — dakavebu l obis datvi r Tva
- b. #6 42.2 — saer To far Ti
- 38.2 4.0 — sazafxu l o far Ti
- far Tobi Sida konturze
- binis #
- Riobi fi l aSi
- ked l is cecx l medegoba (er TsaaTiani)
- ked l is cecx l medegoba (orsaaTiani)
- sacxovrebe l i dakavebu l oba
- sadarbazo
- grunti
- mwvane safari
- cxaura tipis mopirkeTeba (gamWo l i)
- struqturu l i zedapiris niSnu l i
- Crdi l oeTis aRniSvna

simbo l os saxe l wo deba
saxanZro mi l dgari
saxanZro ganyofi l ebasTankavSiris sistema
sagangebo xmovani gangaSis sakomunikacio sistema
xe l is cecx l maqri
saxanZro-samaSve l o sapsaxuris mier gamosayenebe l i misaer Tebe l i-hidranti
kvam l is avtomaturi aRmomCeni
kvam l ze mo reagi re mauwyebe l i
avtosaSxe f i
saxanZro gangaSis xe l i T samaRTvai ko l o f i
gasasv l e l i

S.p.s. "f l eqs arqi teqtura"		
Tanamdeboba	gvari	xe l mowera
direqtori	i. maziaSvi l i	
proeqtis avtori	i. maziaSvi l i	

damkveTi:

proeqtis saxe l wodeba:
mrava l biniani sacxovrebe l i sax l i

misamarTi:

masStabi	TariRi	naxazis dasaxe l eba
1:100		

stadia	furce l i	furc l ebi
arq. nawi l i		

merve sarTuli sgegma +22.20 niSnuli ze
m. 1:100

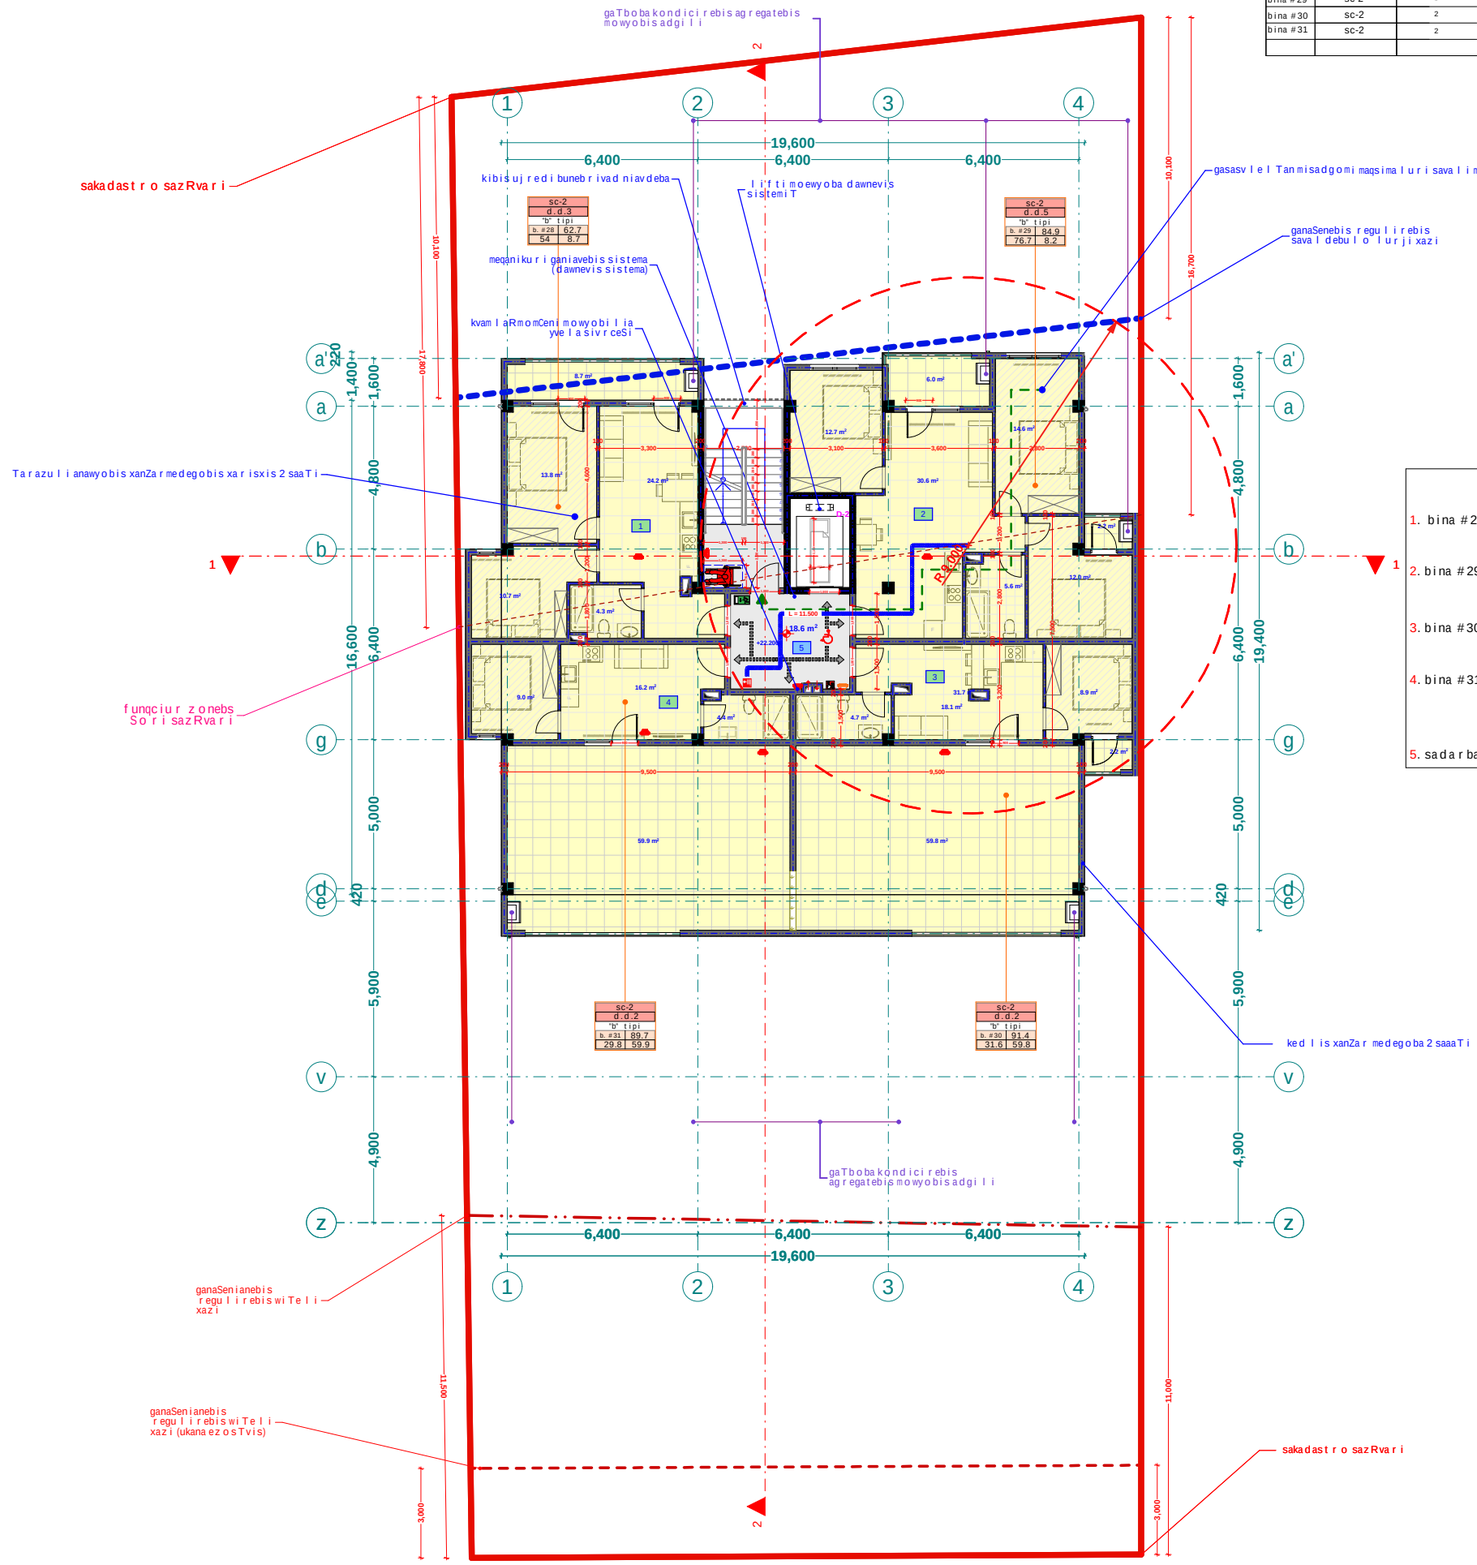

dasaxeleba	dakavebuloba	dakavebulobis datvirTva	saerTo dakavebulobis datvirTva	moTxovnili gazaris raodenoba/sigane		gaTvaliswinebuli gazaris raodenoba/sigane	
bina #28	sc-2	3	12	2	0.820 m.	1	1.000 m.
bina #29	sc-2	5		2	0.820 m.	1	1.000 m.
bina #30	sc-2	2		2	0.820 m.	1	1.000 m.
bina #31	sc-2	2		2	0.820 m.	1	1.000 m.

eqsplikacia

1. bina #28 saerTo farT: 62.7 m2
2. bina #29 saerTo farT: 84.9 m2
3. bina #30 saerTo farT: 91.5 m2
4. bina #31 saerTo farT: 89.7 m2
5. sadarbazo: 18.6 m2

xelSekruleba #

pirobiTi aRniSvnebi

- RerZis xazi
- sakadastro sazRvari
- Wrilis xazi
- blokis kedeli
- gaZlierebuli betonis kedeli-sveti
- gaTboba-kondicirebis adgili
- misawvdomi svlagezi
- gasasvlelamde misadgomi manZili
- sc-2 d.d.2 — dakavebulobis jgufi (qvejgufi) / dakavebulobis datvirTva
- b.#6 42.2 / 38.2 4.0 — saerTo farTi / sazafxulo farTi / farTobi Sida konturze binis #
- Riobi filaSi
- kedlis cecxlmedegoba (erTsaaTiani)
- kedlis cecxlmedegoba (orsaaTiani)
- sacxovrebeli dakavebuloba
- sadarbazo
- grunti
- mwvane safari
- cxaura tipismopirkeTeba (gamlolii)
- struqturuli zedapiris niSnuli
- CrdiloeTis aRniSvna

	simbolossaxelwodeba
	saxanZromildgari
	saxanZroganyofilebasTankavSirissistema
	sagangebo xmovanigangaSisakomunikaciosistema
	xelisecxlmqari
	saxanZro-samaSvelosansaxurismier ganaxlebebiTirisaerTebiT-mrudranti
	kvamlisavtomaturiaRmomCeni
	kvamlzemoreagireamauwyebeli
	avtosaSxefi
	saxanZro gangaSisxeliTsamaRTvaikolofi
	gasasvieli

შპს "ფლექს არქიტექტურა"
404920216
FLEX ARCHITECTURE

FLEX ARCHITECTURE

S.p.s. "fleqs arqiteqtura"		
Tanamdeboba	gvari	xelmowera
direqtori	i. maziaSvili	
proeqtis avtori	i. maziaSvili	

damkveTi:

proeqtis saxelwodeba:
mravalbiniani sacxovrebeli saxli

misamarTi:

masStabi	TariRi	naxazis dasaxeleba
1:100		

stadia	furceli	furclebi
arq. nawili		

sar Tu l is gegma +26.20 niSnu l ze
m. 1:100

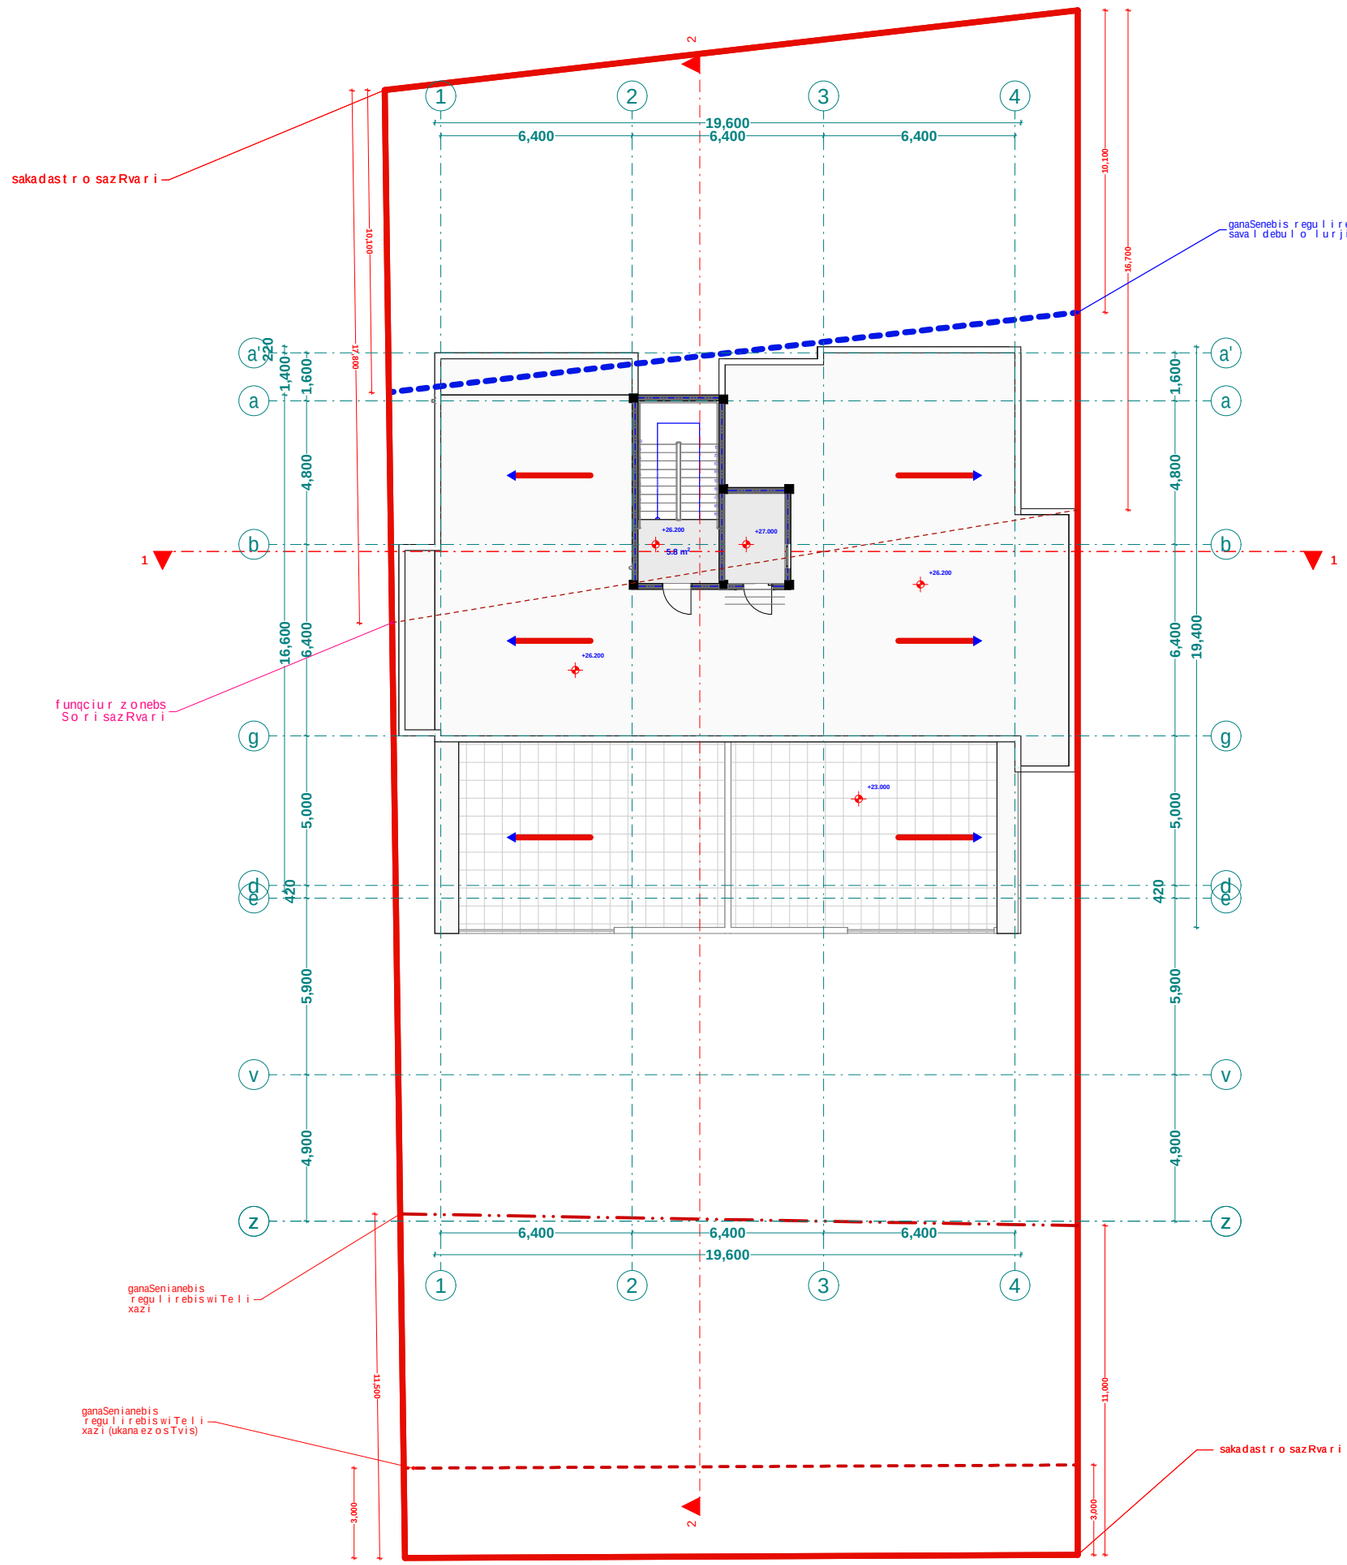



xe l Sekru l eba #

pirobiTi aRniSvnebi

- RerZis xazi
- sakadastro sazRvari
- Wrilis xazi
- blokis kedeli
- gaZlierebuli betonis kedeli-sveti
- gaTboba-kondicirebis adgili
- misawvdomi svla gezi
- gasasvlelamde misadgomi manZili
- sc-2 / d.d. 2 — dakavebulobis jgufi (qvejgufi) / dakavebulobis datvirTva
- b. # 6 | 42.2 / 38.2 | 4.0 — saerTo farTi / sazafxulo farTi
- farTobi Sida konturze binis #
- Riobi filaSi
- kedlis cecxlmedegoba (erTsaaTiani)
- kedlis cecxlmedegoba (orsaaTiani)
- sacxovrebeli dakavebuloba
- sadarbazo
- grunti
- mwvane safari
- cxaura tipis mopirkeTeba (gamWoli)
- struqturuli zedapiris niSnuli
- CrdiloeTis aRniSvna

	simbolos saxelwodeba
	saxanZromidgari
	saxanZro ganyofilebasTankavSirissistema
	sagangebo xmovani gangaSissakomunikacio sistema
	xelisecxlmaqri
	saxanZro-samaSvelo sampasuxurisnier ganaTlebiTmiwaTebeli-hidranti
	kvanlisavtomaturiaRrmomCeni
	kvanlzemoreagirenauwyebeli
	avtosaSxefi
	saxanZro gangaSisxeliTsanaRTvaikolofi
	gasasvleli

შპს "ფლექს არქიტექტურა"
404920216
FLEX ARCHITECTURE

FLEX ARCHITECTURE

S.p.s. "fleqs arqiteqtura"		
Tanamdeboba	gvari	xelmowera
direqtori	i. maziaSvili	
proeqtis avtori	i. maziaSvili	

damkveTi:

proeqtis saxelwodeba:
mravalbiniani sacxovrebeli saxli

misamarTi:

masStabi	TariRi	naxazis dasaxeleba
1:100		

stadia	furceli	furclebi
arq. nawili		

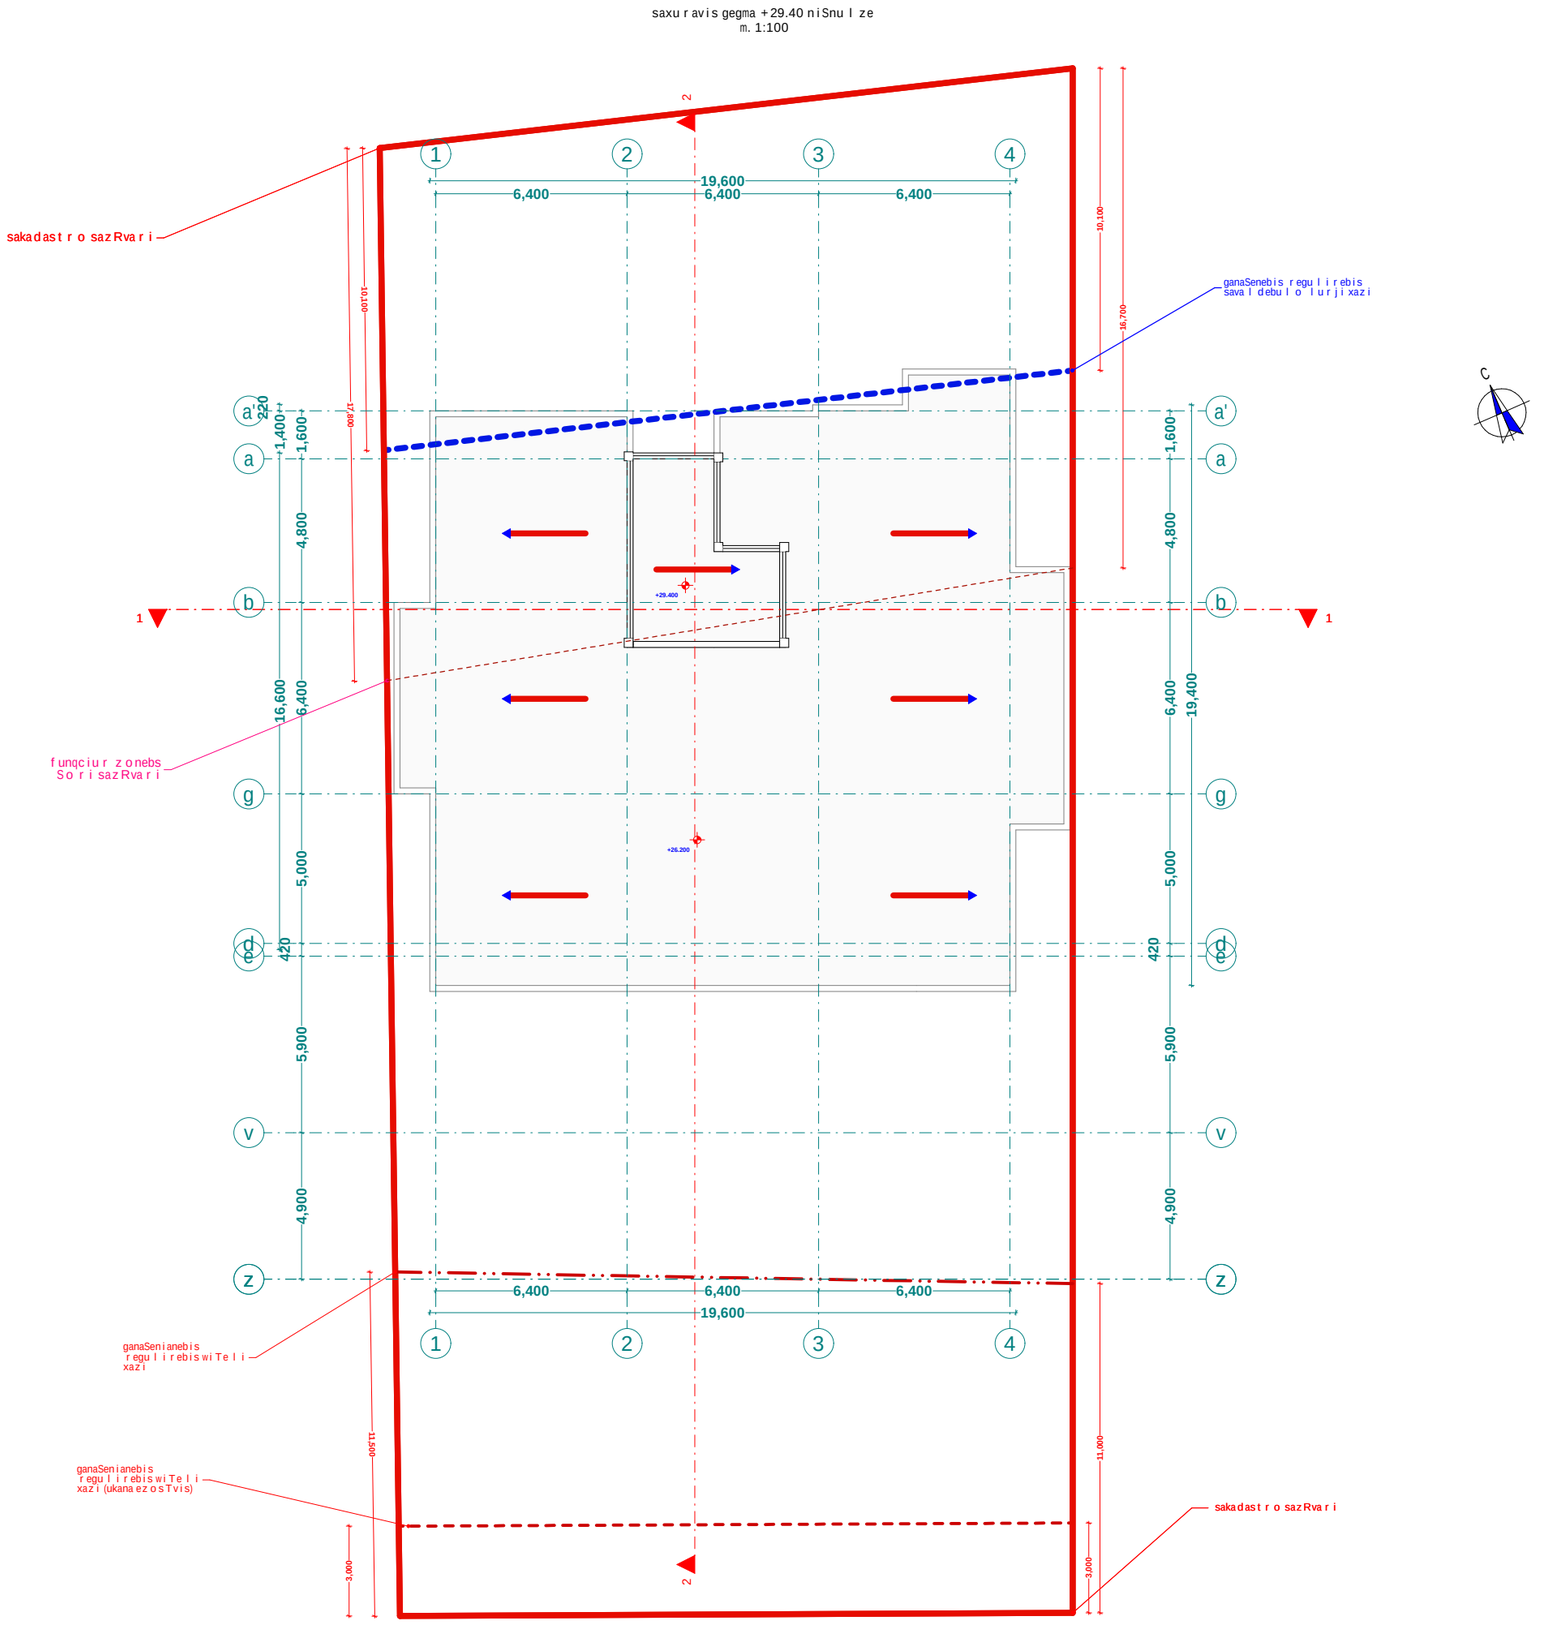

xelSekruleba #	

pirobiTi aRniSvnebi

- RerZis xazi
- sakadastro sazRvari
- Wrilis xazi
- blokis kedeli
- gaZlierebuli betonis kedeli-sveti
- gaTboba-kondicirebis adgili
- misawvdomi svla gezi
- gasasvlelamde misadgomi manZili
- sc-2 — dakavebulobis jgufi (qvejgufi)
- d.d.2 — dakavebulobis datvirTva
- b. #6 42.2 — saerTo farTi
- 38.2 4.0 — sazafxulo farTi
- farTobi Sida konturze
- binis #
- Riobi filaSi
- kedlis cecxlmedegoba (erTsaaTiani)
- kedlis cecxlmedegoba (orsaaTiani)
- sacxovrebeli dakavebuloba
- sadarbazo
- grunti
- mwvane safari
- cxaura tipis mopirkeTeba (gamWoli)
- struqturuli zedapiris niSnuli
- C — CrdiloeTis aRniSvna

	simbolos saxelwodeba
	saxanZro mildgari
	saxanZro ganyofilebasTankavSirissistema
	sagangebo xmovani gangaSis sakomunikacio sistema
	xelis cecxlmaqri
	saxanZro-samaSvelo saqsaxurisnier gamosayenebelimisaerTebeli-hidranti
	kvanlis avtomaturi aRmonCeni
	kvanlzemoreagire mauwyebeli
	avtosaSxefi
	saxanZro gangaSis xeliTsamaRTvaikolofi
	gasasvleli

შპს "ფლექს არქიტექტურა"
404920216
FLEX ARCHITECTURE

FLEX ARCHITECTURE

S.p.s. "fleqs arqiteqtura"		
Tanamdeboba	gvari	xelmowera
direqtori	i. maziaSvili	
proeqtis avtori	i. maziaSvili	

damkveTi:

proeqtis saxelwodeba:
mravalbiniani sacxovrebeli saxli

misamarTi:

masStabi	TariRi	naxazis dasaxeleba
1:100		

stadia	furceli	furclebi
arq. nawili		

D-2

liftis Saxtis Writi

1:50

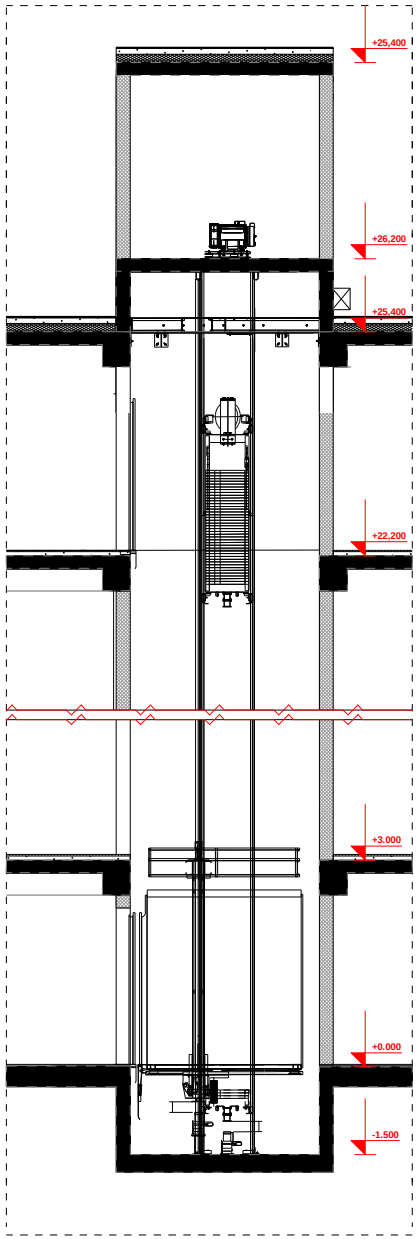

liftis kabinis, Saxtis da liftis detaluri naxazi
m. 1:100

D-2

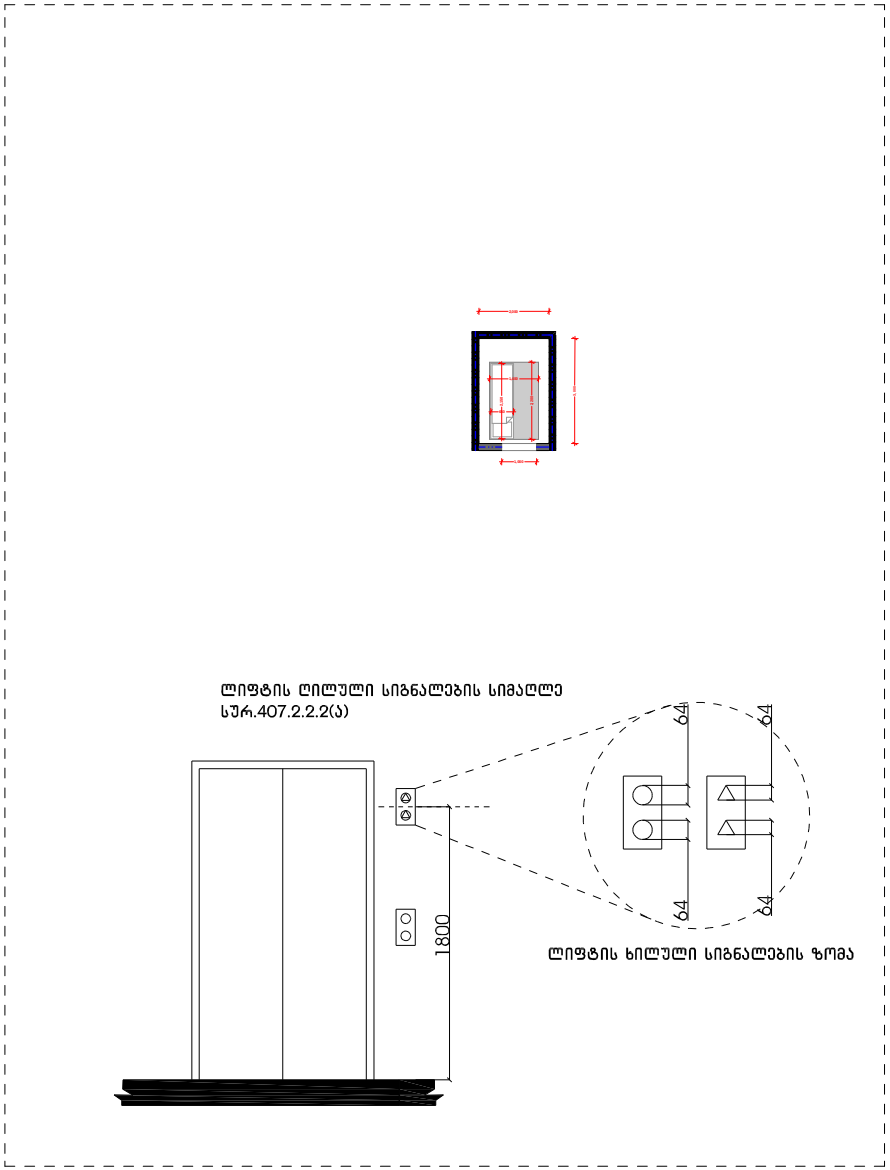

xelSekruleba #	

pirobiTi aRniSvnebi

- RerZis xazi
- sakadastro sazRvari
- Wrilis xazi
- blokis kedeli
- gaZlierebuli betonis kedeli-aveti
- gaTboba-kondicirebis adgili
- misawvdomi svlis gezi
- gasasvleli sivrcis mimdgomi saerZili
- sc-2 d.d.2 — dakavebuli obis jgufi (qvejgufi); dakavebuli obis datvirTva
- b. #6 | 42.2 | 38.2 | 4.0 — saerTo farTi; saangariSo farTi
- farTobi Sida konturze binis #
- Riobi filaSi
- kedlis cecxlmedegoba (erTsaaTiani)
- kedlis cecxlmedegoba (orsaaTiani)
- sacxovrebeli dakavebuloba
- sadarbazo
- grunti
- mwvane safari
- cxaura tipis mopirkeTeba (gamWoli)
- struqturuli zedapiris niSnuli
- C — CrdiloeTis aRniSvna

	simbolos saxelwodeba
	saxanZro nimdgari
	saxanZro ganyofilebasTankaSiri sistema
	sagangebo xmovani gamaSis sakomunikacio sistema
	xelisceximagri
	saxanZro-samaSvelo sagangaSo siginalizaciis gamoyenebiT ninaTlmxdelTan dakavSirebuli
	kvanZli avtomaturi aRmoCeni
	kvanZli zeno reagirebadi nivTebi
	avtosaSeni
	saxanZro gangaSis xeliT gamaRvis kolofi
	gasasvleli

შპს "ფლექს არქიტექტურა"
404920216
FLEX ARCHITECTURE

FLEX ARCHITECTURE

Spa. "fleqs arqiteqtura"		
Tanamdeboba	gvari	xelmowera
direqtori	i. maziaSvili	
proeqtis avtori	i. maziaSvili	

damkveTi:
proeqtis saxelwodeba:
mravalbiniani sacxovrebeli saxli
misamarTi:

masStabi	TariRi	naxazis dasaxeleba
1:100		

stadia	stadia	furceli	furclebi
arq. nawili			

ორმხრივი კავშირის გამოყენების წესები, ნიშანი უნდა გაიკრას თავშესაფრის ფართობებთან

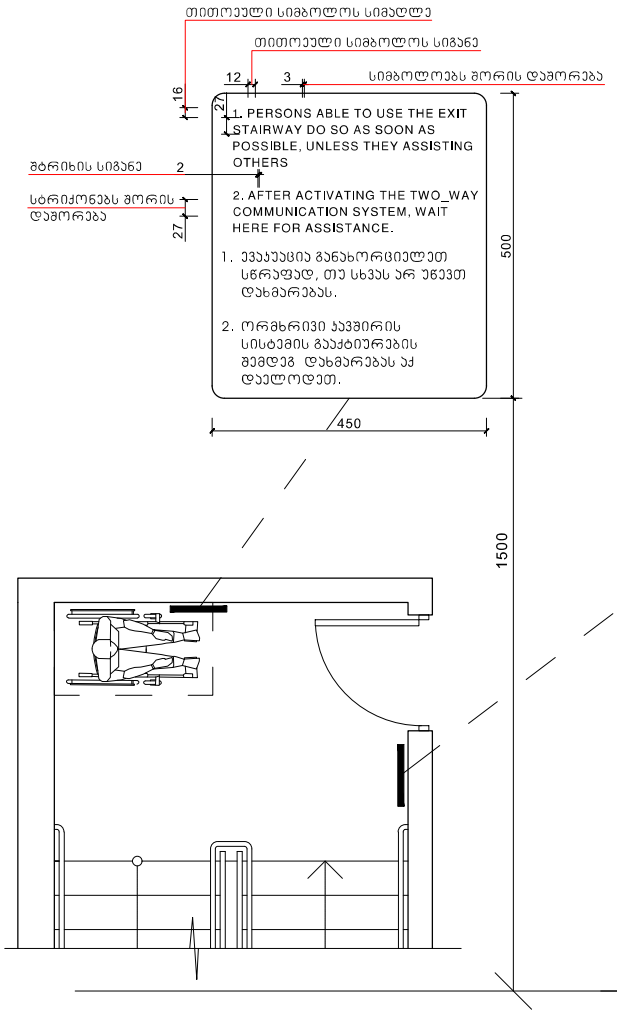

გზა-კიბის ამოსაცნობის ნიშანი, გზა-კიბის საზღვრებში, დერეფანში გამავალი კარის საკეტის მომიჯნავედ

მასშტაბი: 1 : 5

ხელშეკრულება №

პირობითი აღნიშვნები


	მასალები

შპს. "ფლექს არქიტექტურა"	
თანამდებობა	გვარი

შენიშვნა:
პროექტის სახელწოდება:
მისამართი:

მასშტაბი	თარიღი	ნახაზის დასახელება
1:100		

სტადიასტატუსი	შეკვეთილი	შეკრებილი
არქ. ნაწილი		

ნიშანი პიქტოგრამებით, ამობურცული ნიშნებით და ბრაილით
გათვალისწინება
მისაწვდომ ტუალეტებთან კარის მომიჯნავედ

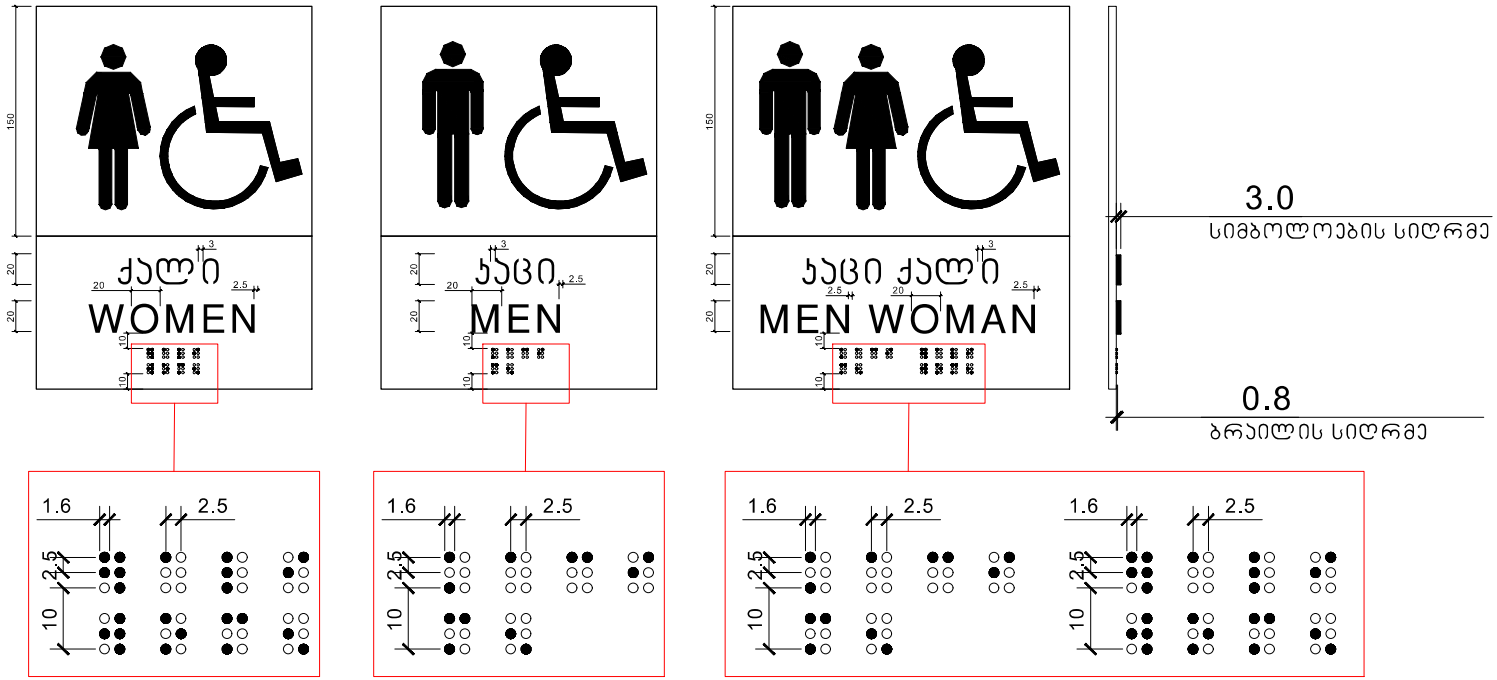

მასშტაბი: 1 : 2

პირობითი აღნიშვნები


	მასალები

FLEX ARCHITECTURE

შპს. "ფლექს არქიტექტურა"

თანამდებობა	გვარი	ხელმოწერა

პროექტის ხელმძღვანელი:	
მისამართი:	

მასშტაბი	თარიღი	ნახაზის დასახელება
1:100		

სტადიასტადია	ფურცელი	ფურცლები
არქ. ნაწილი		

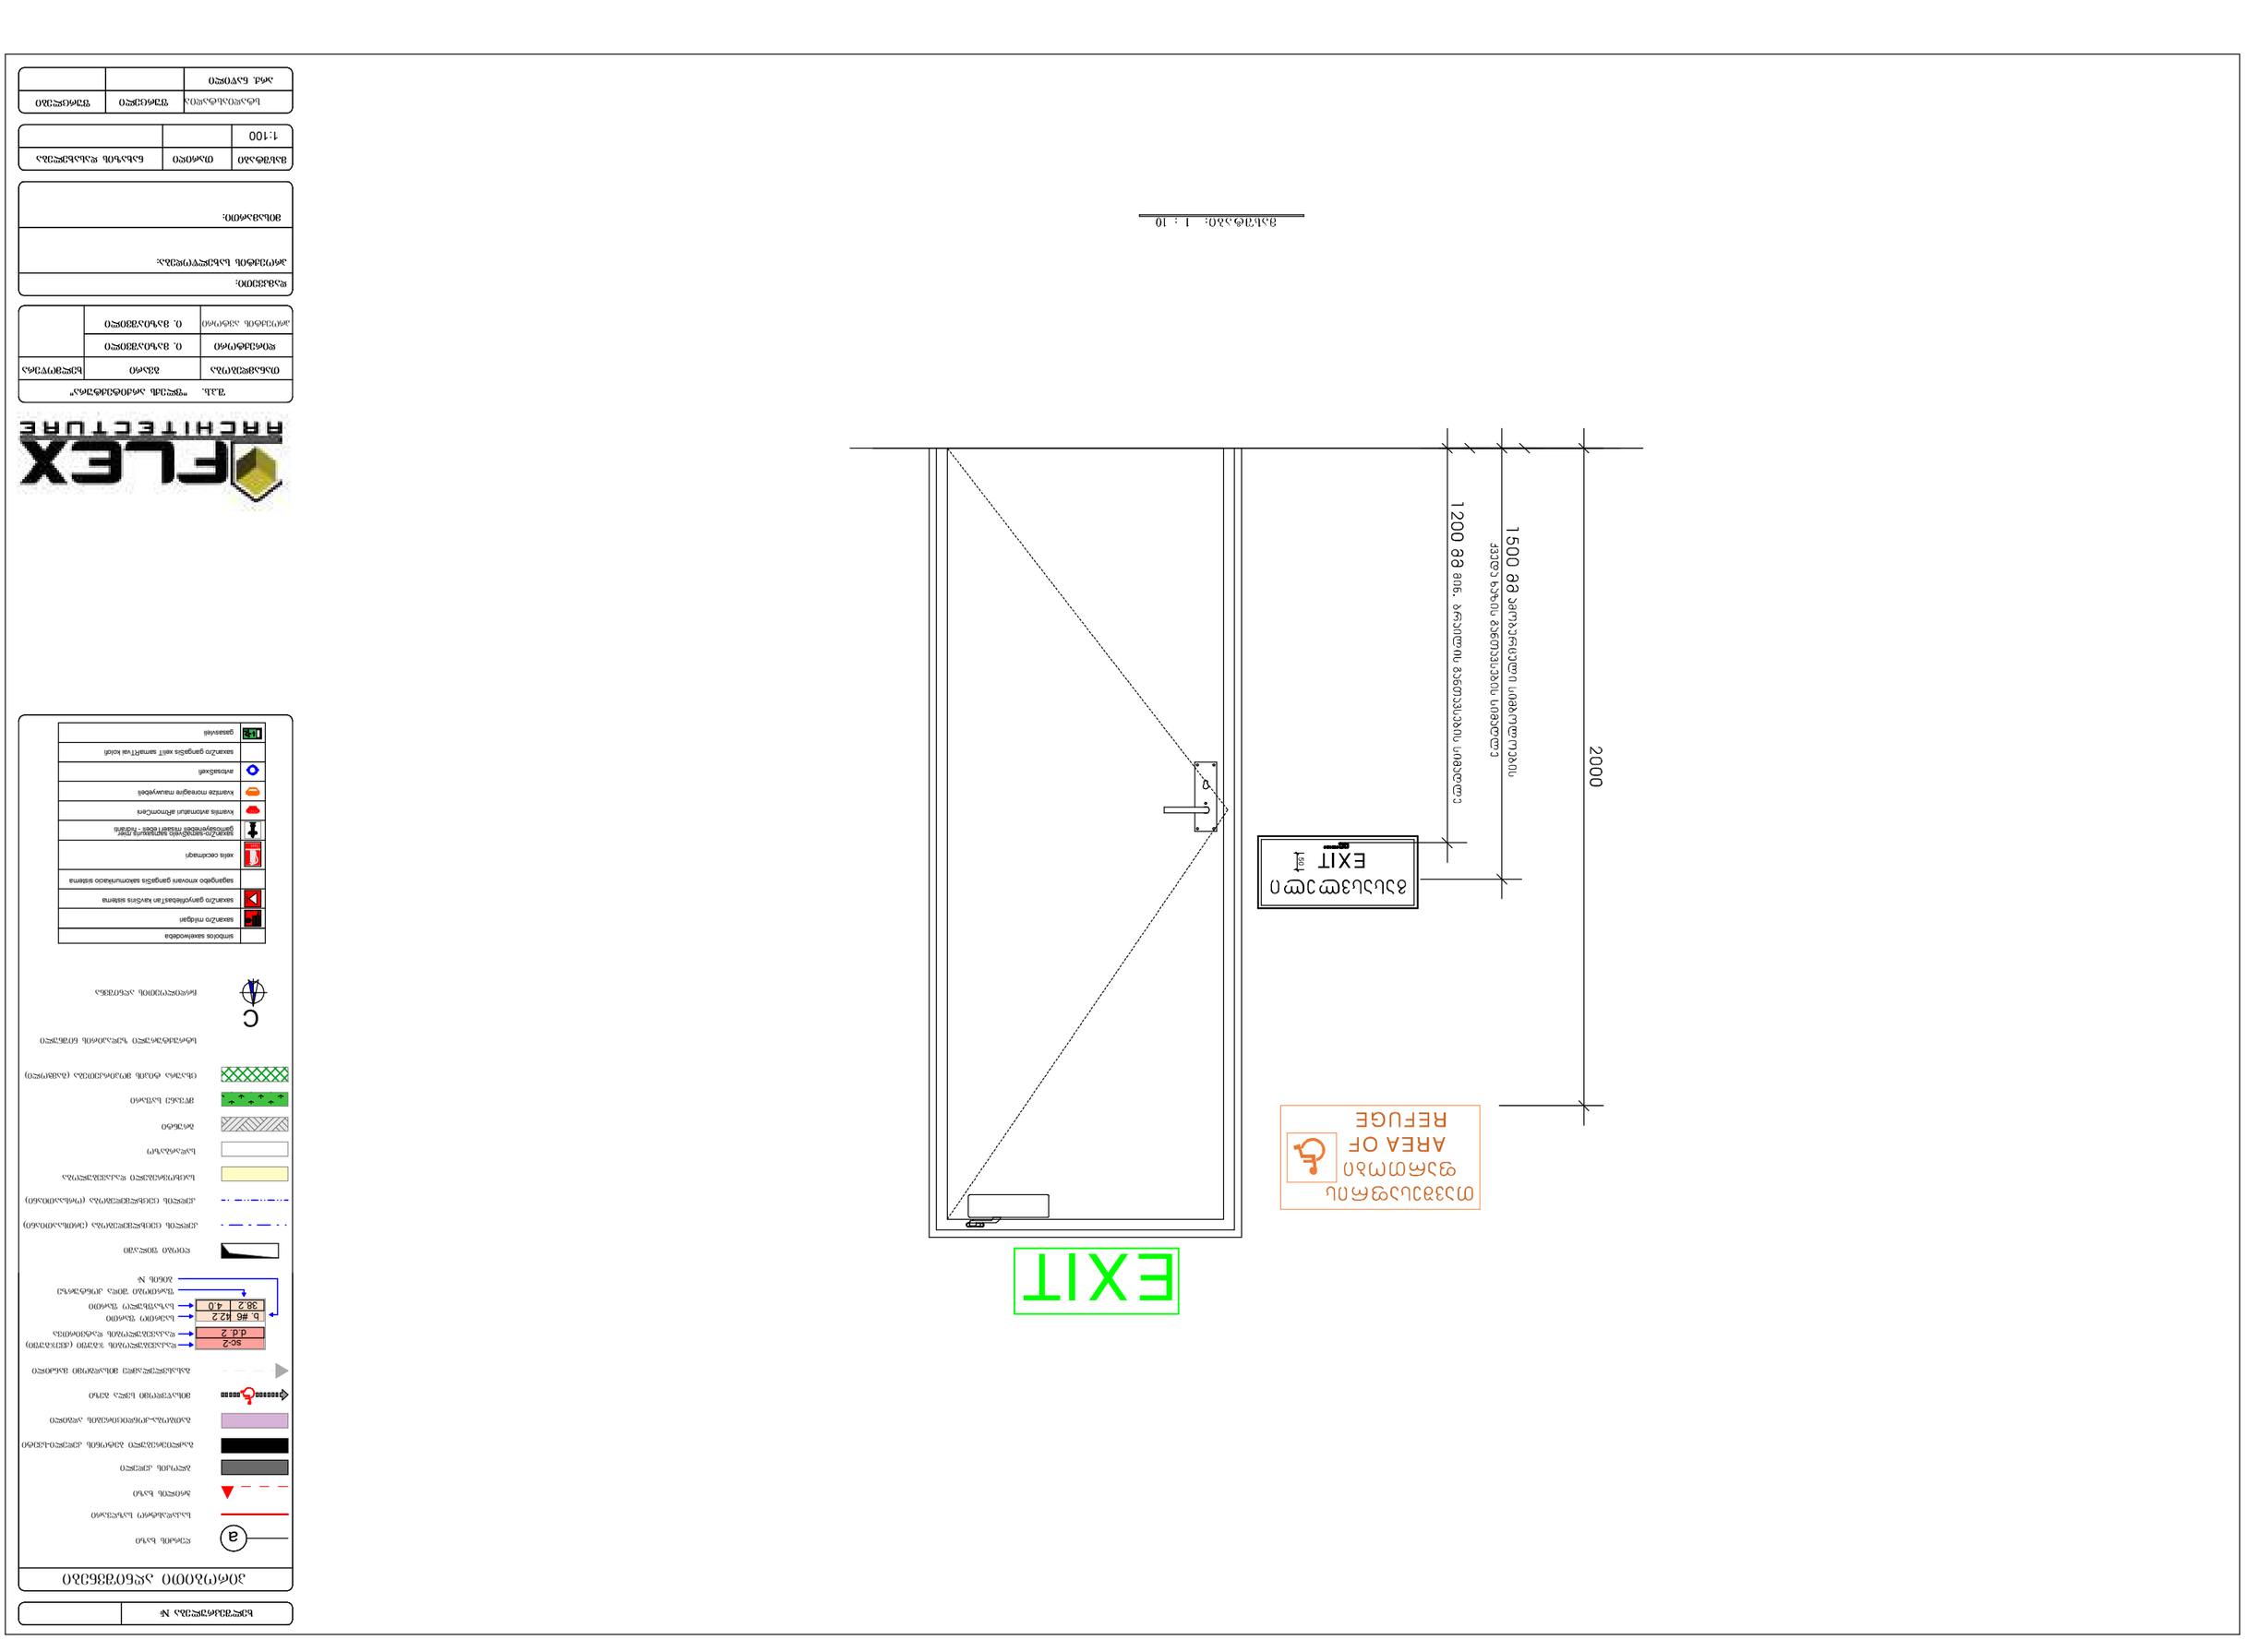
2000
1500 მმ ევაკუაციის გასასვლელის სიგანე
1200 მმ მინ. ნორმით მოთხოვნილი სიგანე
EXIT
EXIT
ხანძარსაწინააღმდეგო საფარის
AREA OF
REFUGE

გასასვლელის განათებული ნიშანი

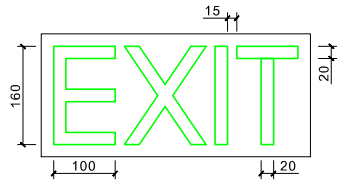

განათებული ნიშანი
თავშესაფრის ფართობთან მიმავალ ჯართან

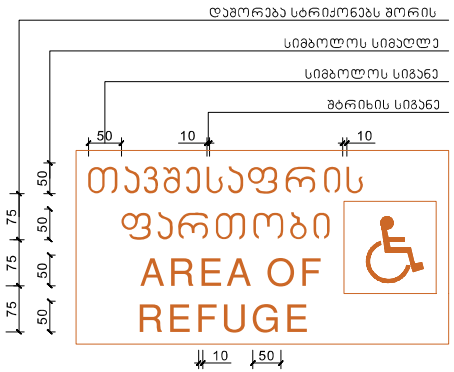

ნიშანი ამობურცული სიმბოლოებით და ბრაილით გზა-ჯიბის შესასვლელთან და გარეთ გამავალ ყველა ჯართან

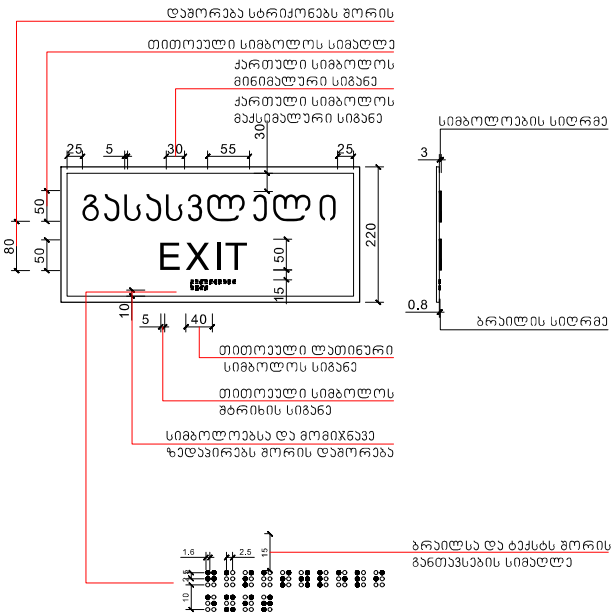

მასშტაბი: 1 : 5

პირობითი აღნიშვნები


	სიმბოლოს საკონტროლო
	საკონტრო მიმდინარე
	საკონტრო მიმდინარეობაზე ვიზუალის სისტემა
	სანიშნე ზოლი სანიშნე სისტემა
	სანიშნე ინფორმაციის მიმდინარეობის სისტემა
	საკონტრო სანიშნე ინფორმაციის მიმდინარეობის სისტემა

შპს. "ფლექს არქიტექტურა"	
თანამდებობა	ბმსარი
დირექტორი	ი. მაზნაშვილი
პროექტის ავტორი	ი. მაზნაშვილი

შპს. "ფლექს არქიტექტურა"	
დამკვეთი:	
პროექტის სახელწოდება:	
მისამართი:	

მასშტაბი	ფორმატი	ნახაზის რაოდენობა
1:100		

სტადიის სტატუსი	შეცვლილი	შეცვლები
არქ. ნაწილი		

სასწრაფო სამედიცინო დახმარების საერთაშორისო სიმბოლო
(სიცოცხლის ვარსკვლავი) განთავსდება ლიფტის ჩარჩოს ორივე მხარეს

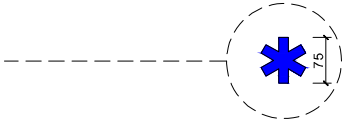

ნიშანი განთავსდება ლიფტის გამოსაძახებელ ღილაკთან

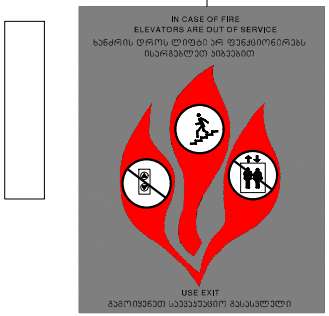

მასშტაბი: 1 : 5

ხელშეკრულება №

პიქტოგრამული აღნიშვნები





შპს "ფლექს არქიტექტურა"		
თანამდებობა	სახელი	ხელმოწერა
ხელმძღვანელი	ე. გაზაბაშვილი	
პროექტის ავტორი	ე. გაზაბაშვილი	

დამკვეთი:

პროექტის სახელწოდება:

მისამართი:

მასშტაბი	თარიღი	ნახაზის დასახელება
1:100		

სტადია	ფურცელი	ფურცლები
არქ. ნაწილი		

ნიშანი განთავსდება
გზა-ჯიხის საზღვრებში არის მომიჯნავედ

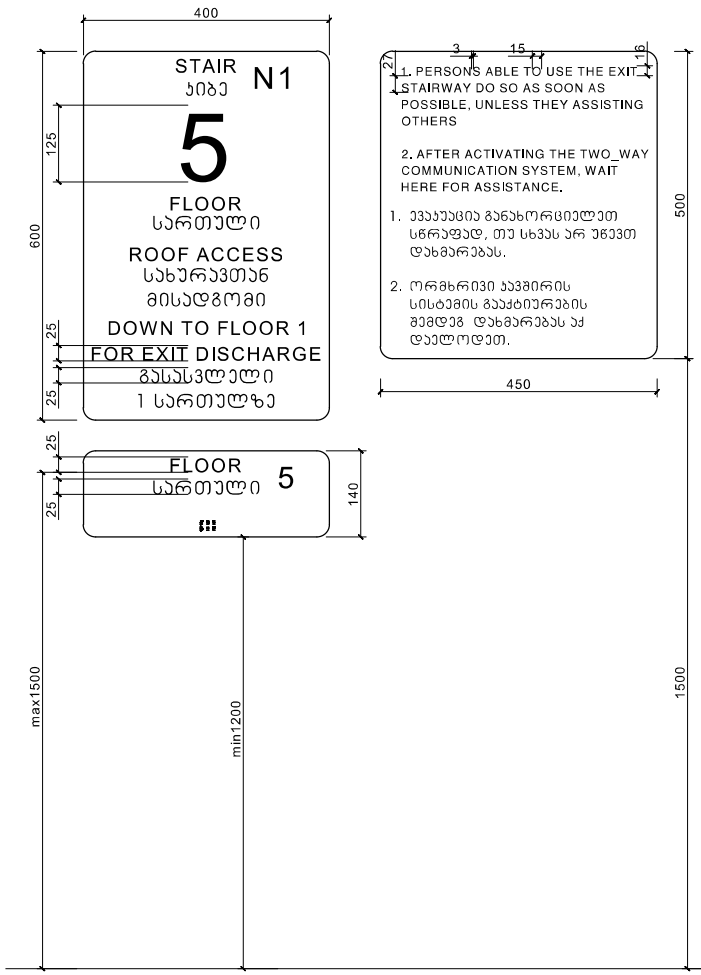

ნიშანი განთავსდება
გზა-ჯიხის საზღვრებში არის მომიჯნავედ

ნიშანი განთავსდება
გარე მისაწვდომ ავტოსადგომთან

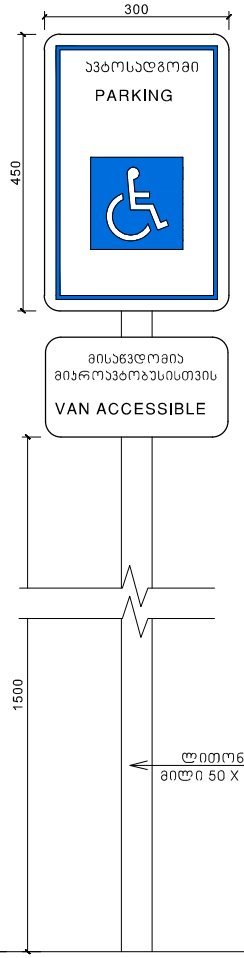

ნიშანი განთავსდება
შიგა მისაწვდომ ავტოსადგომთან

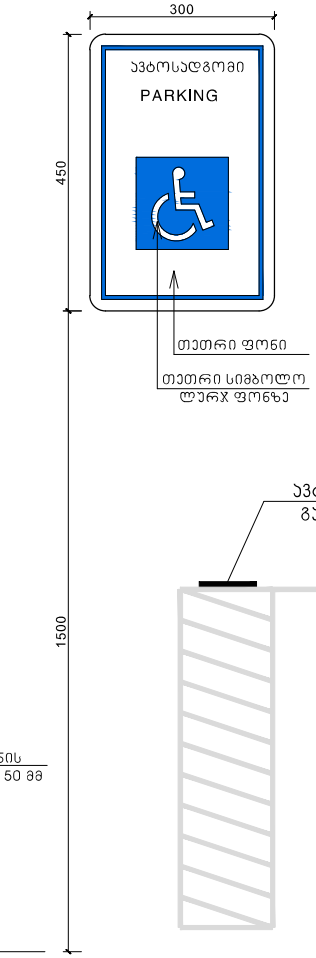

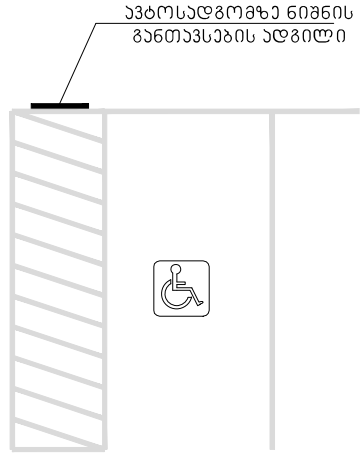

მასშტაბი: 1 : 5

პირობითი აღნიშვნები


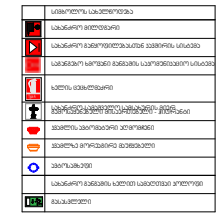


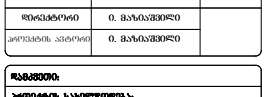

შ.პ.ს. "ფლექს არქიტექტურა"		
თანამდებობა	გვარი	ხელმოწერა
მთავარქიტექტორი	ი. გაზიაშვილი	
პროექტის ავტორი	ი. გაზიაშვილი	

დამკვეთი:

პროექტის საბოლოოდება:

მისამართი:

მასშტაბი	თარიღი	ნახაზის დასახელება
1:100		

სტადიასტატუსი	შეკვეთი	შეკვეთები
არქ. ნაწილი		