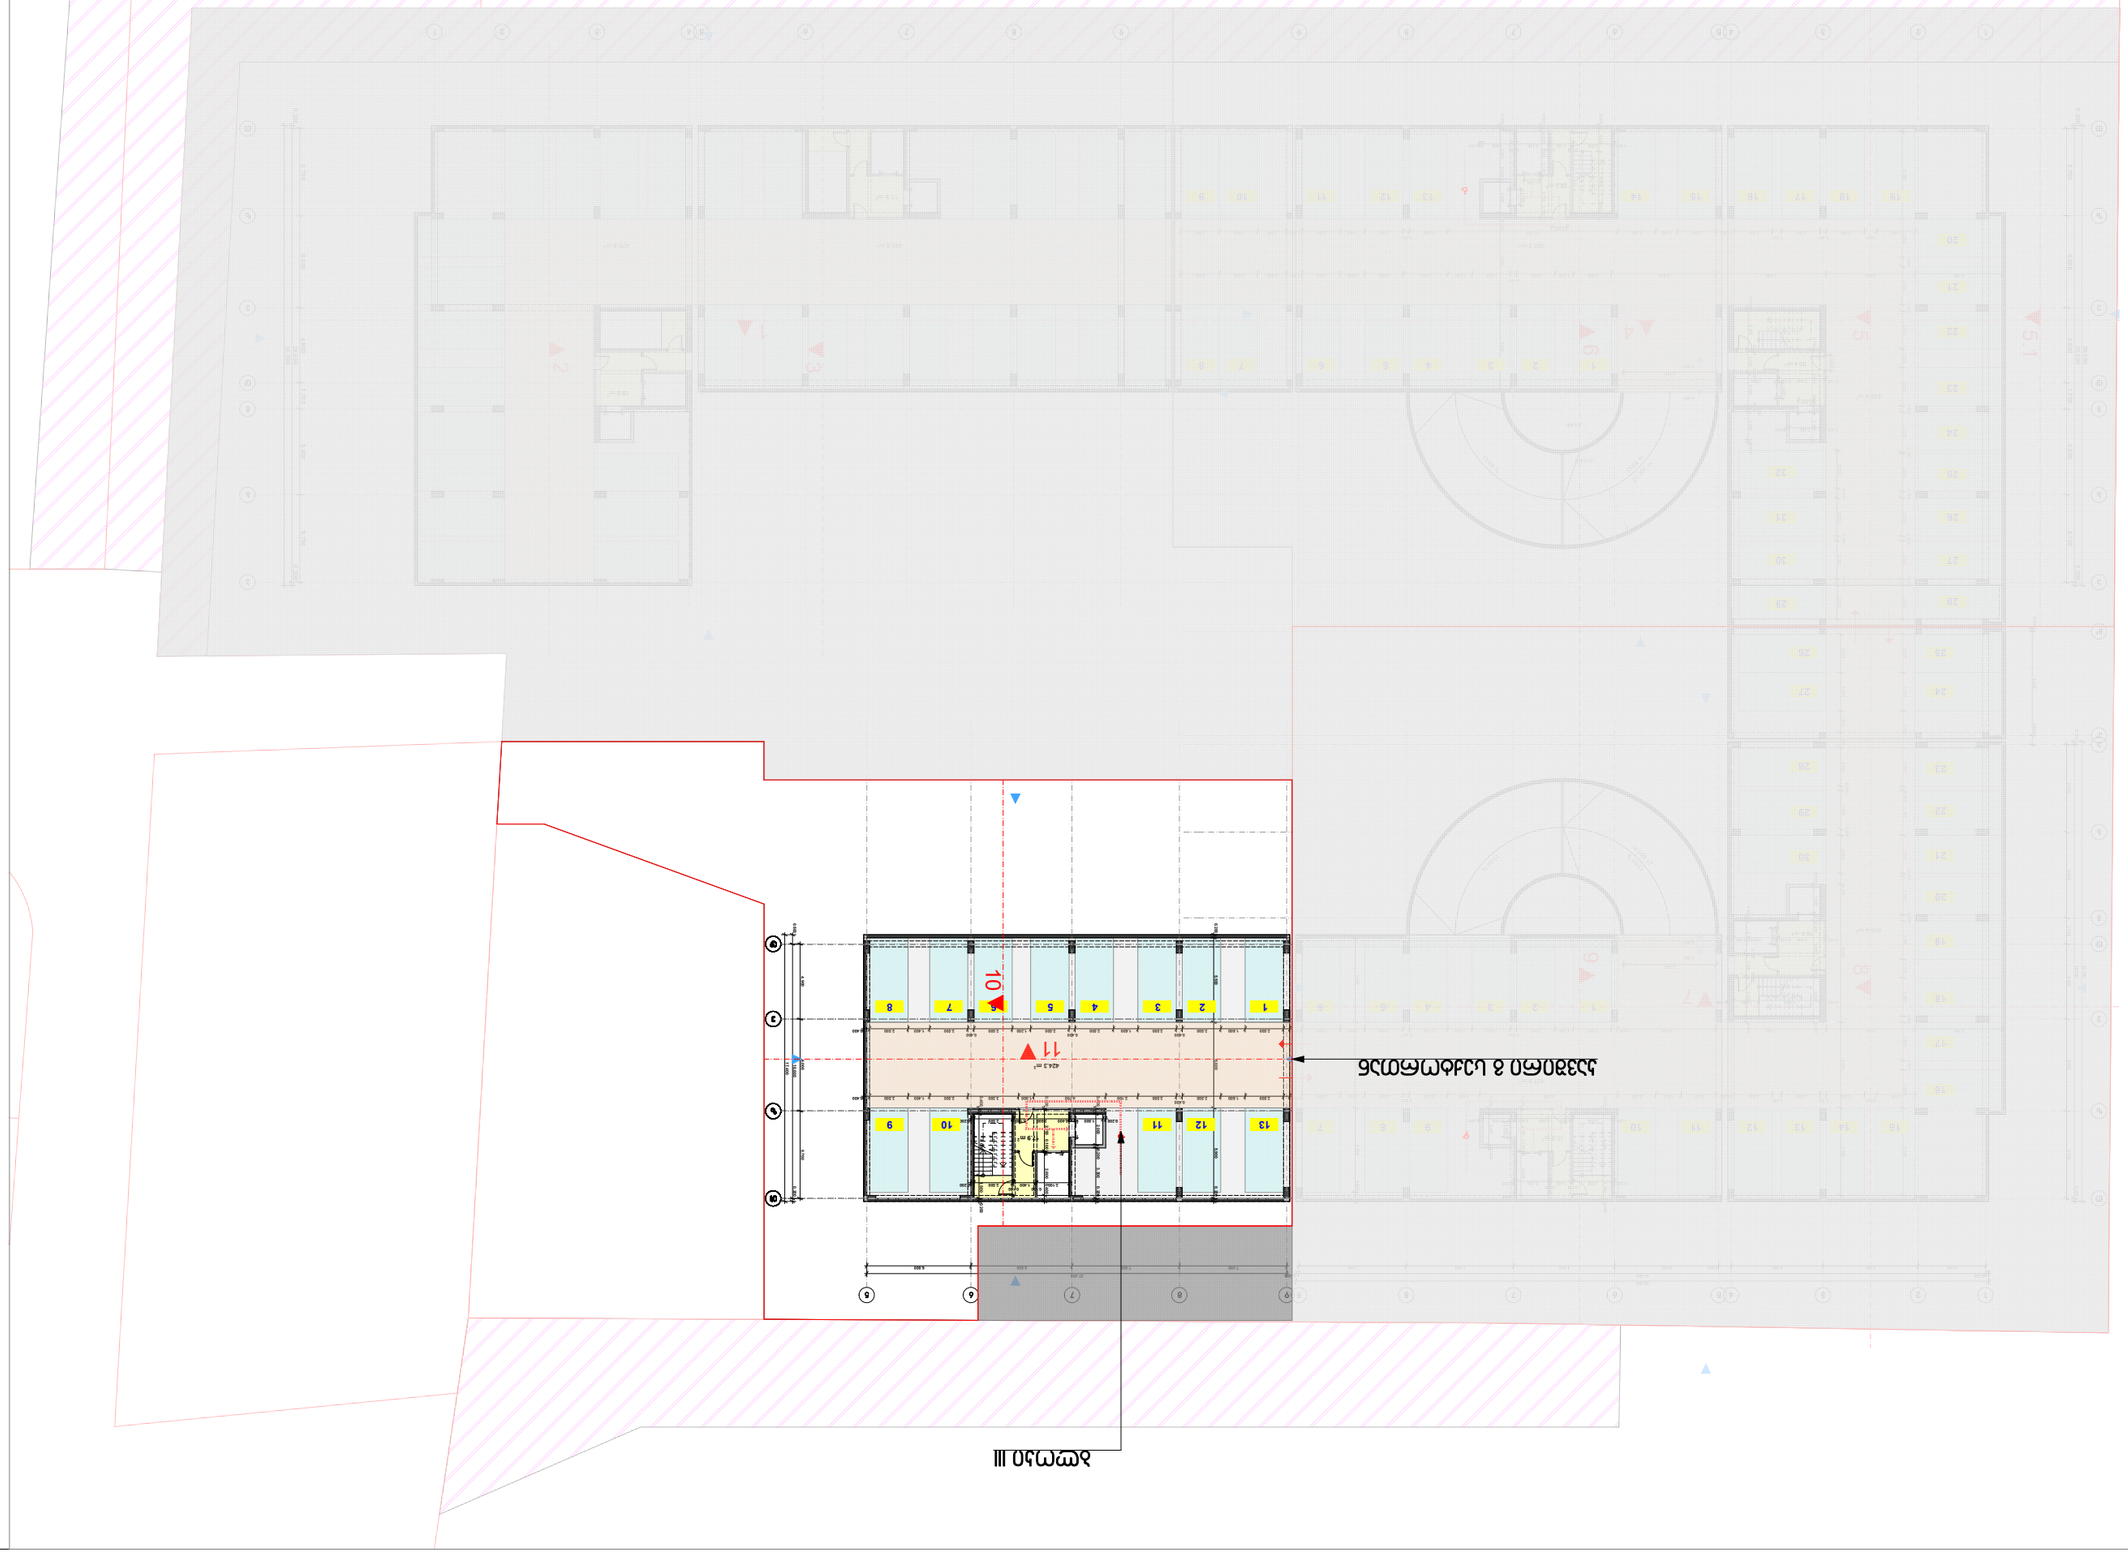






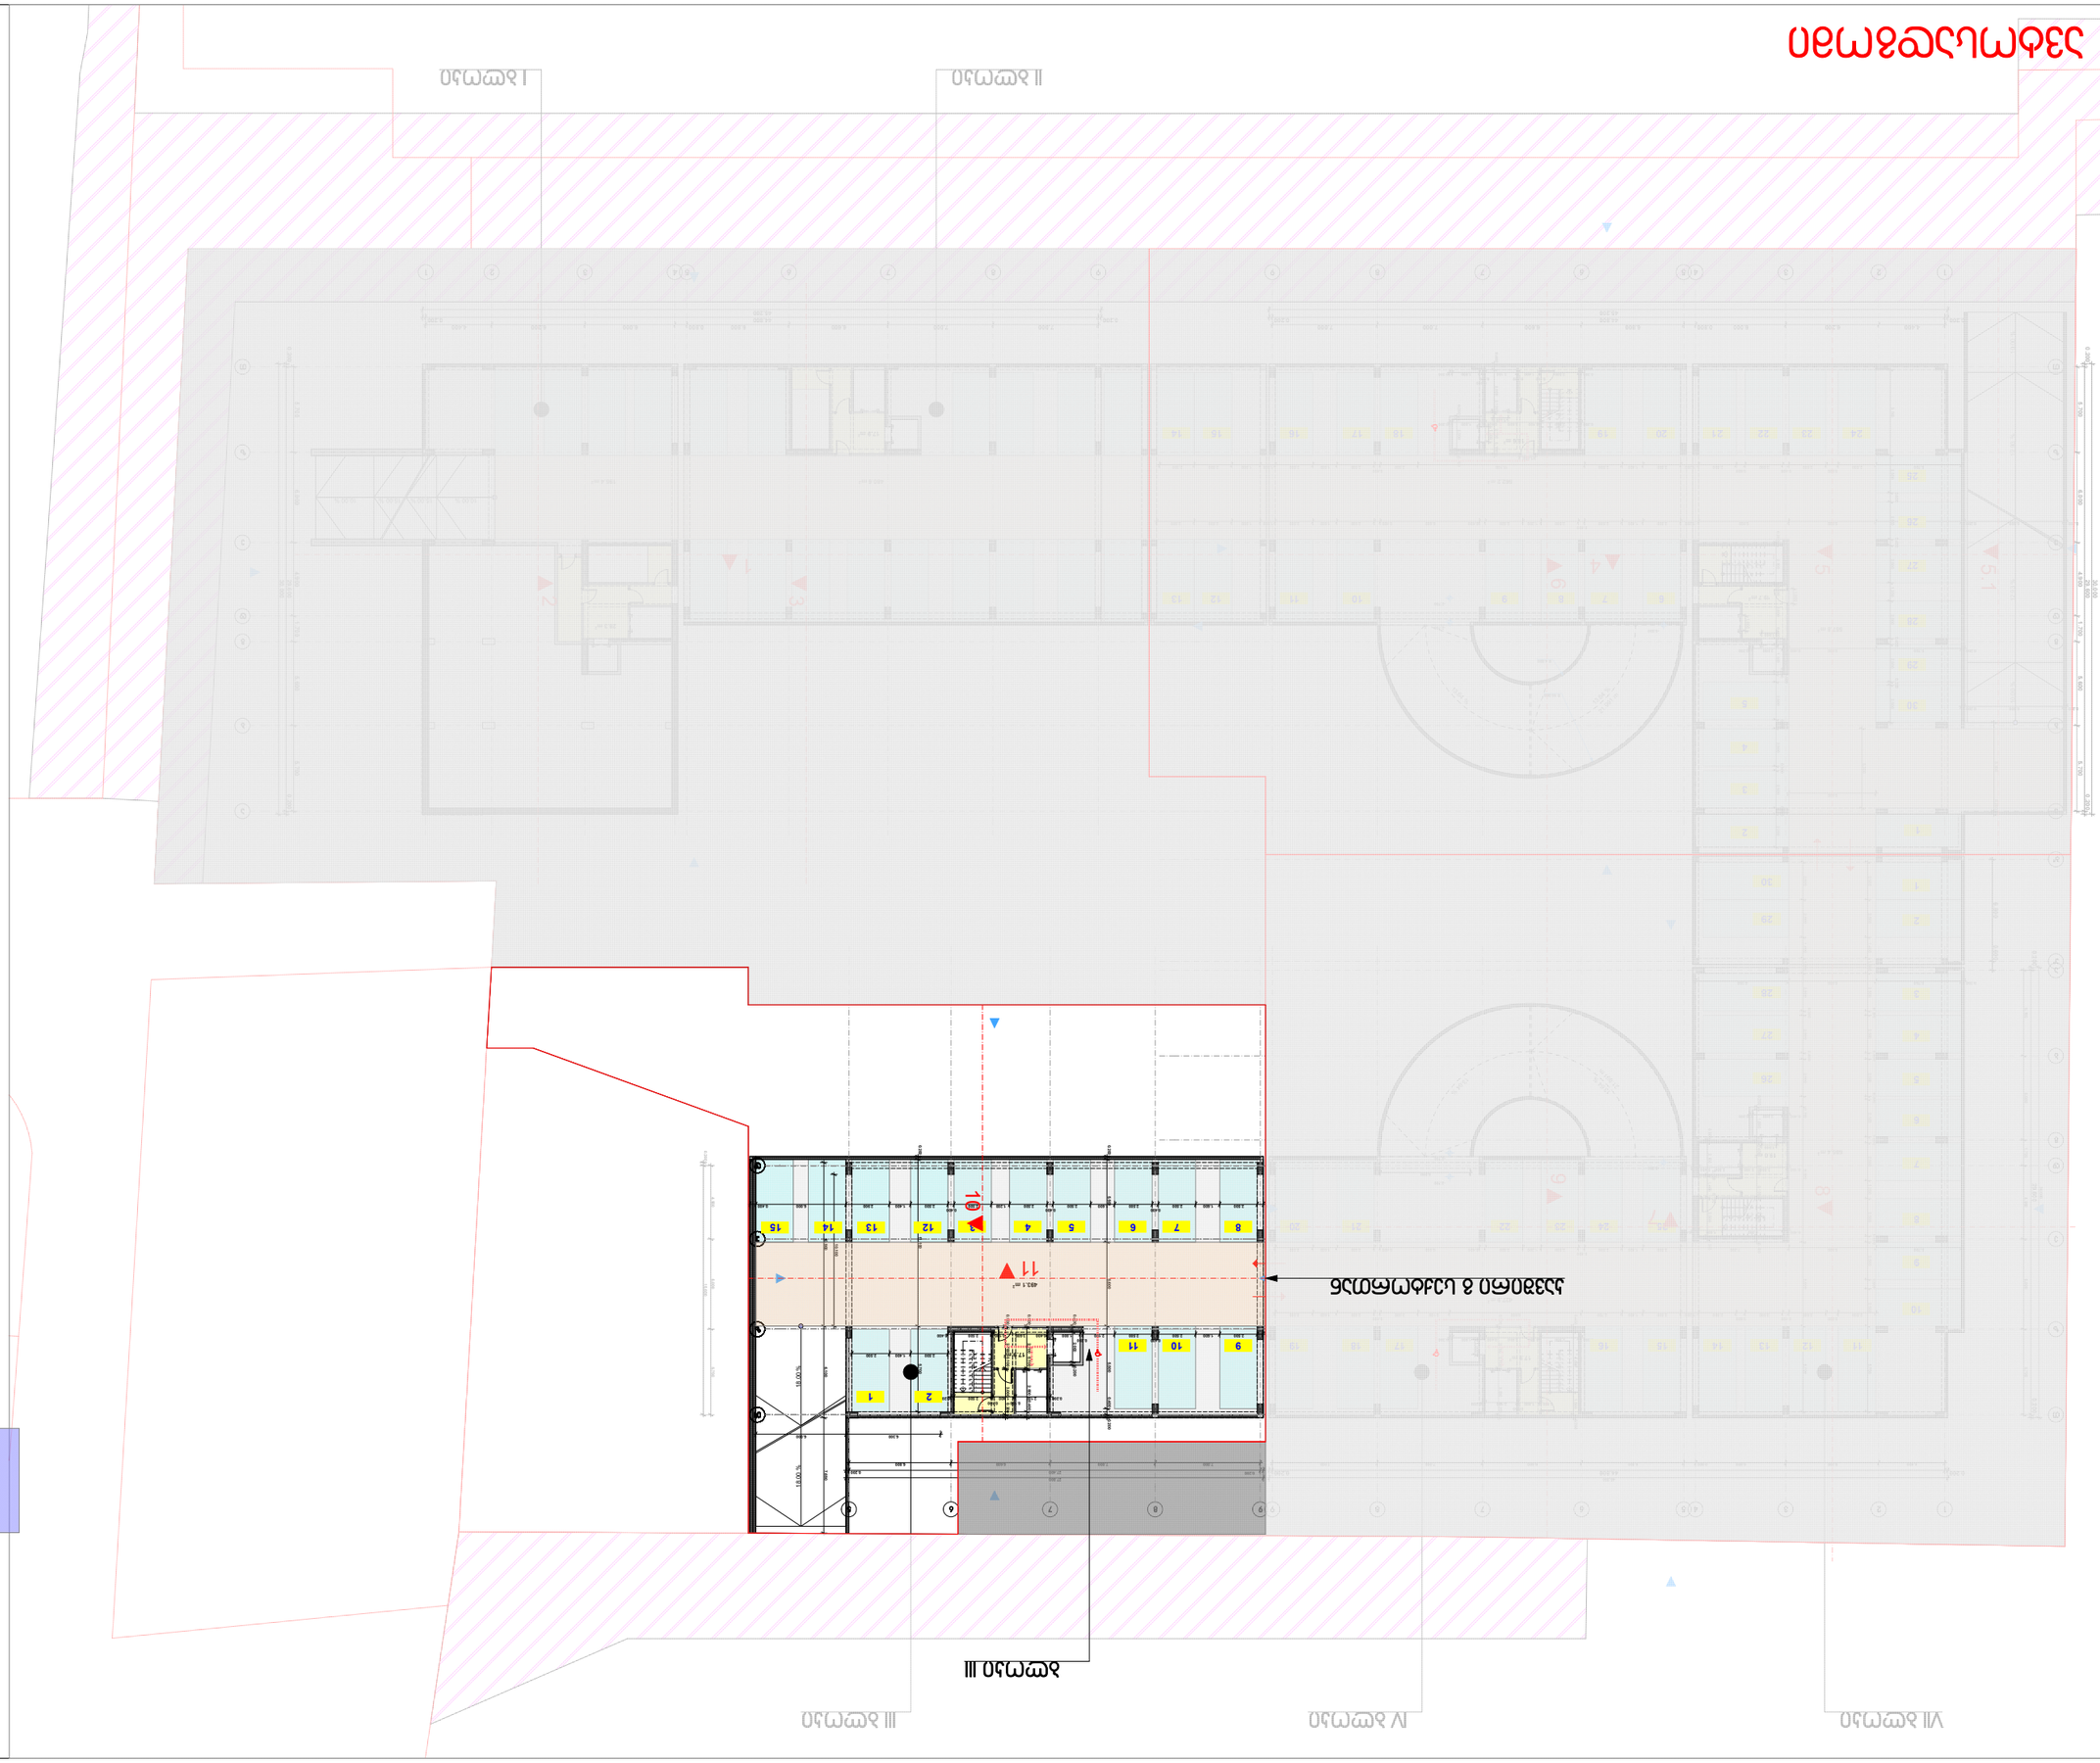









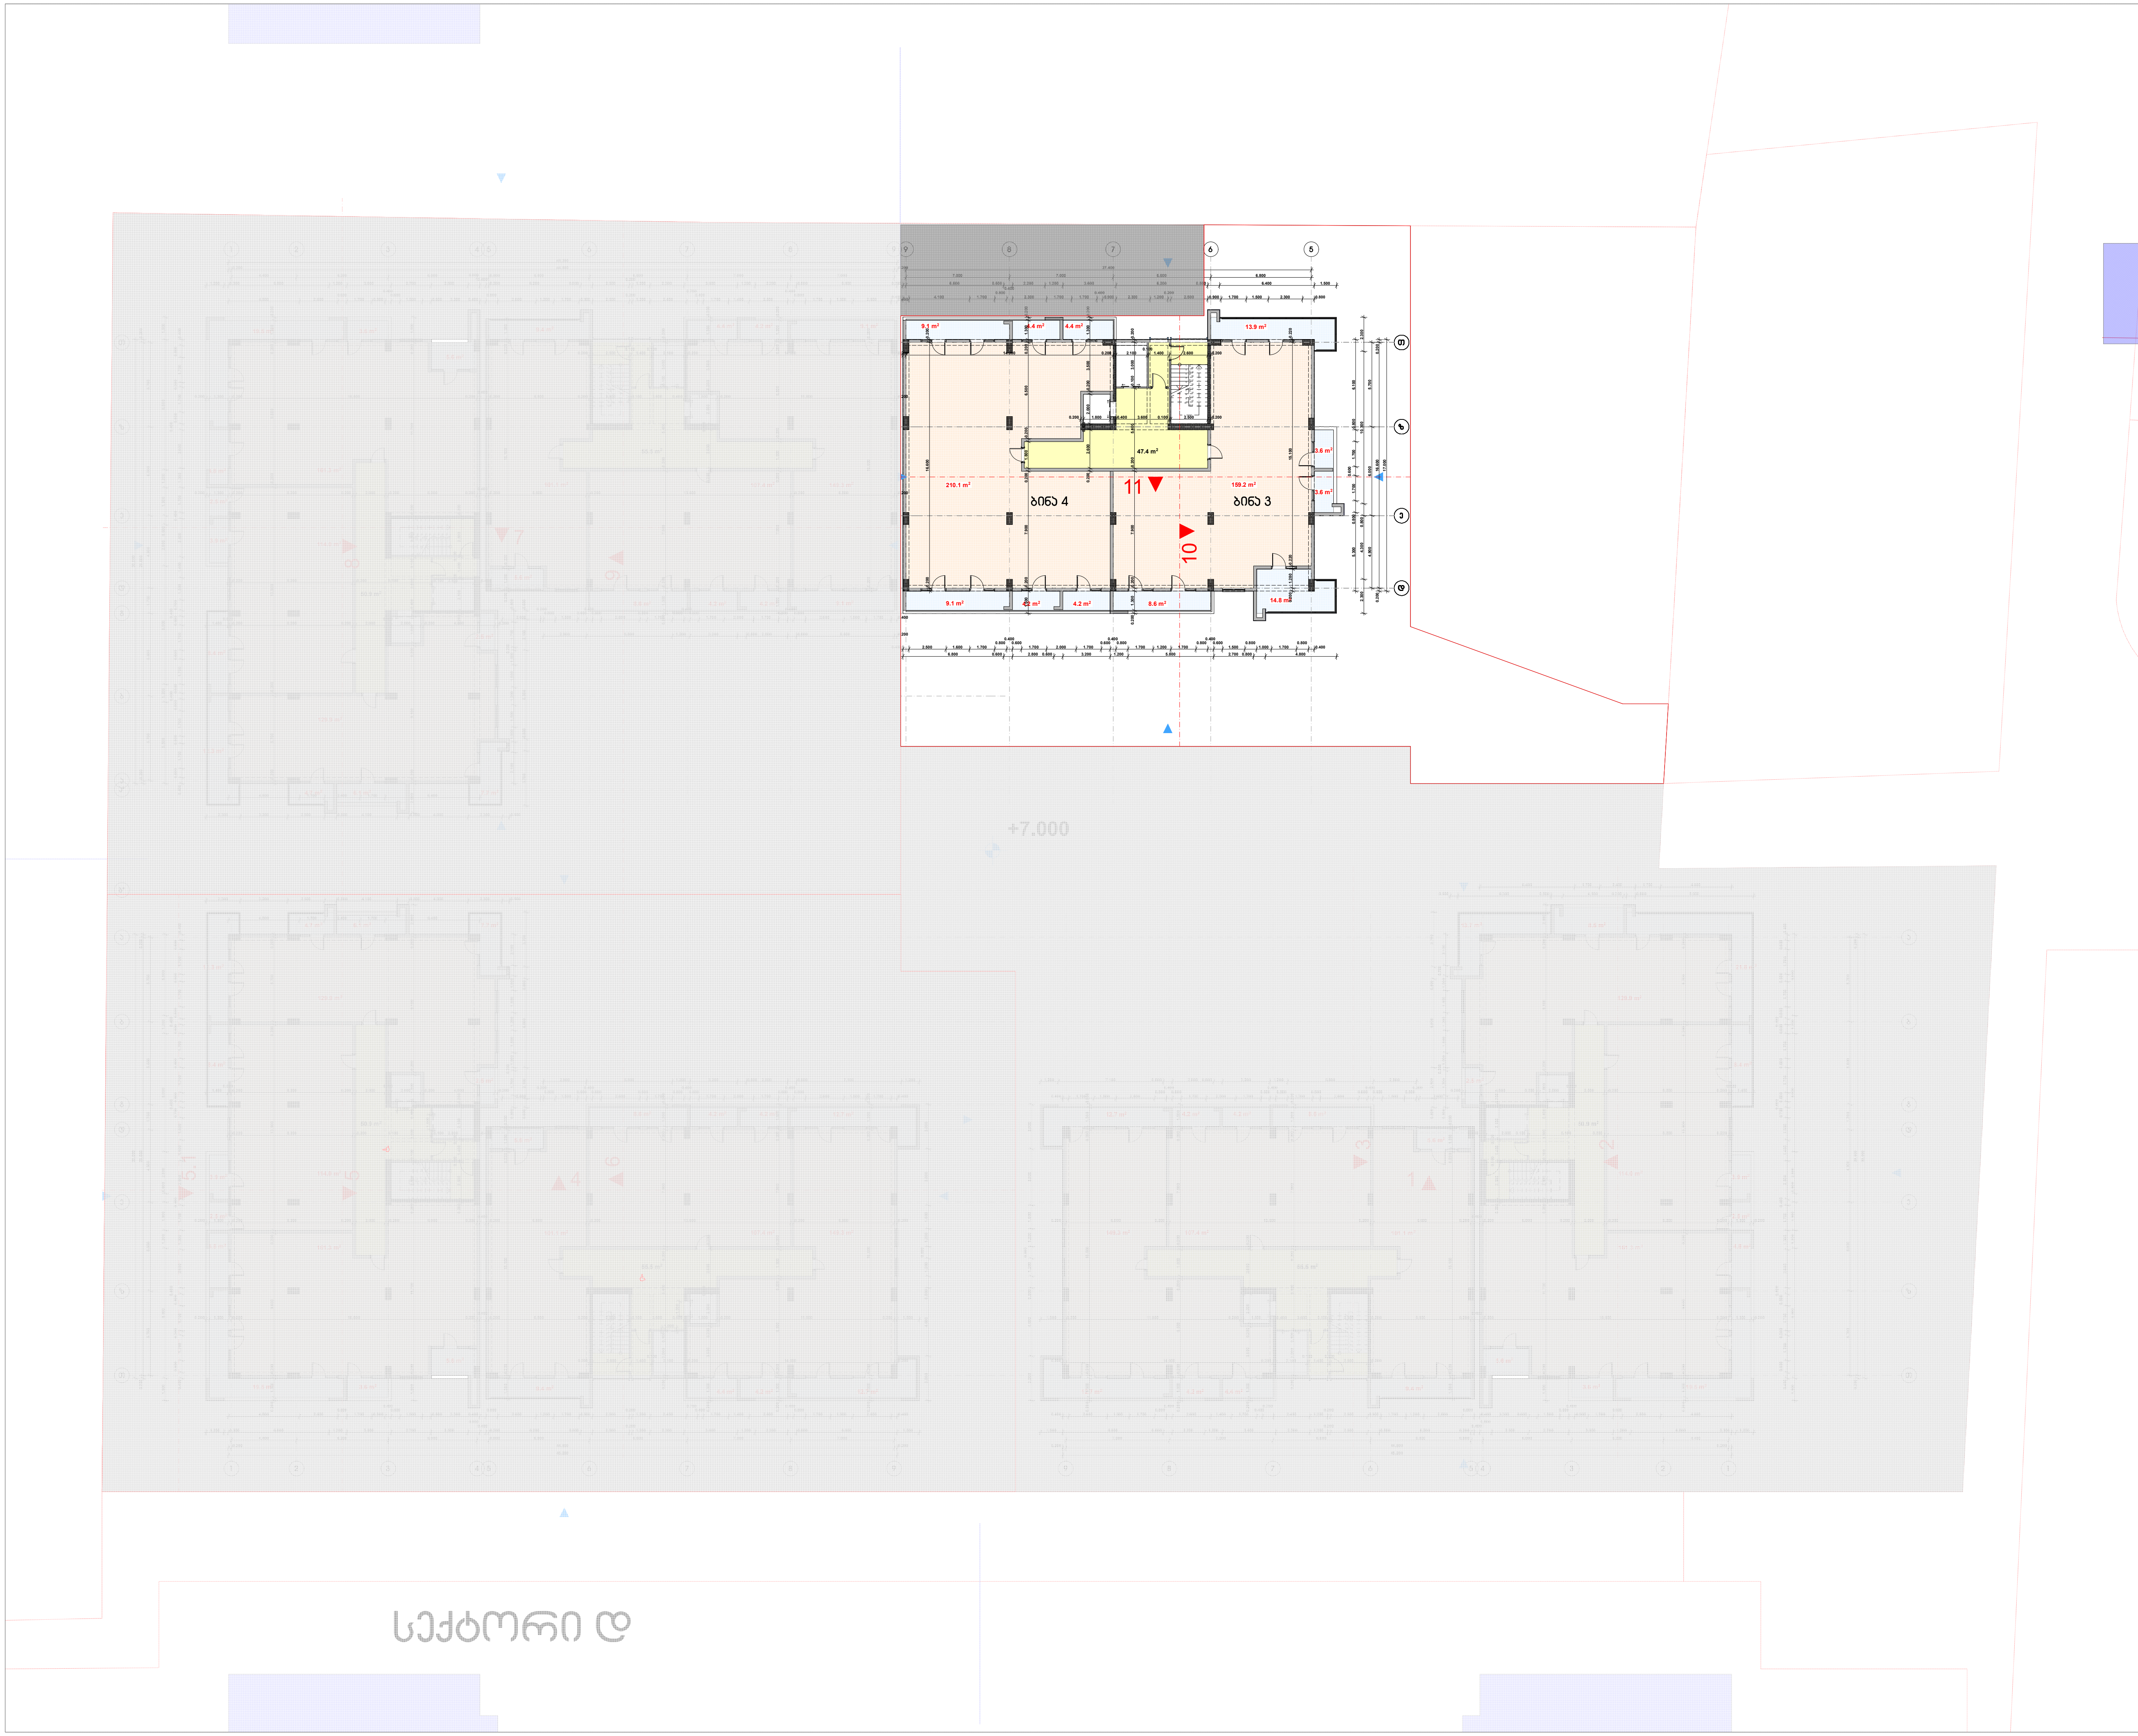

სექტორი "ბ"
ბლოკი III

დამკვეთი	შ.პ.ს. "ნიუ ფორსი"
მისამართი	დ/დიღომი "გუდვილის" მიმდებარედ
პროექტის სახელი	
მრავალბინიანი საცხოვრებელი სახლი	

შემსრულებელი	შ.პ.ს. "ჰელიქსი" 404855992	
თანამდებობა	გვარი	ხელმოწერა
დირექტორი	ვ. ცომაია	
მთ. არქიტექტორი	ვ. ცომაია	
დამამუშავა	ვ. ცომაია	
კონსტრუქტორი	ა. ცომაია	

მასშტაბი	ნახაზის დასახელება	
1:200	გეგმა +7.000 ნიშნულზე	
სტადია	ფურცლის №	ფურცლები
მ.პ.		



















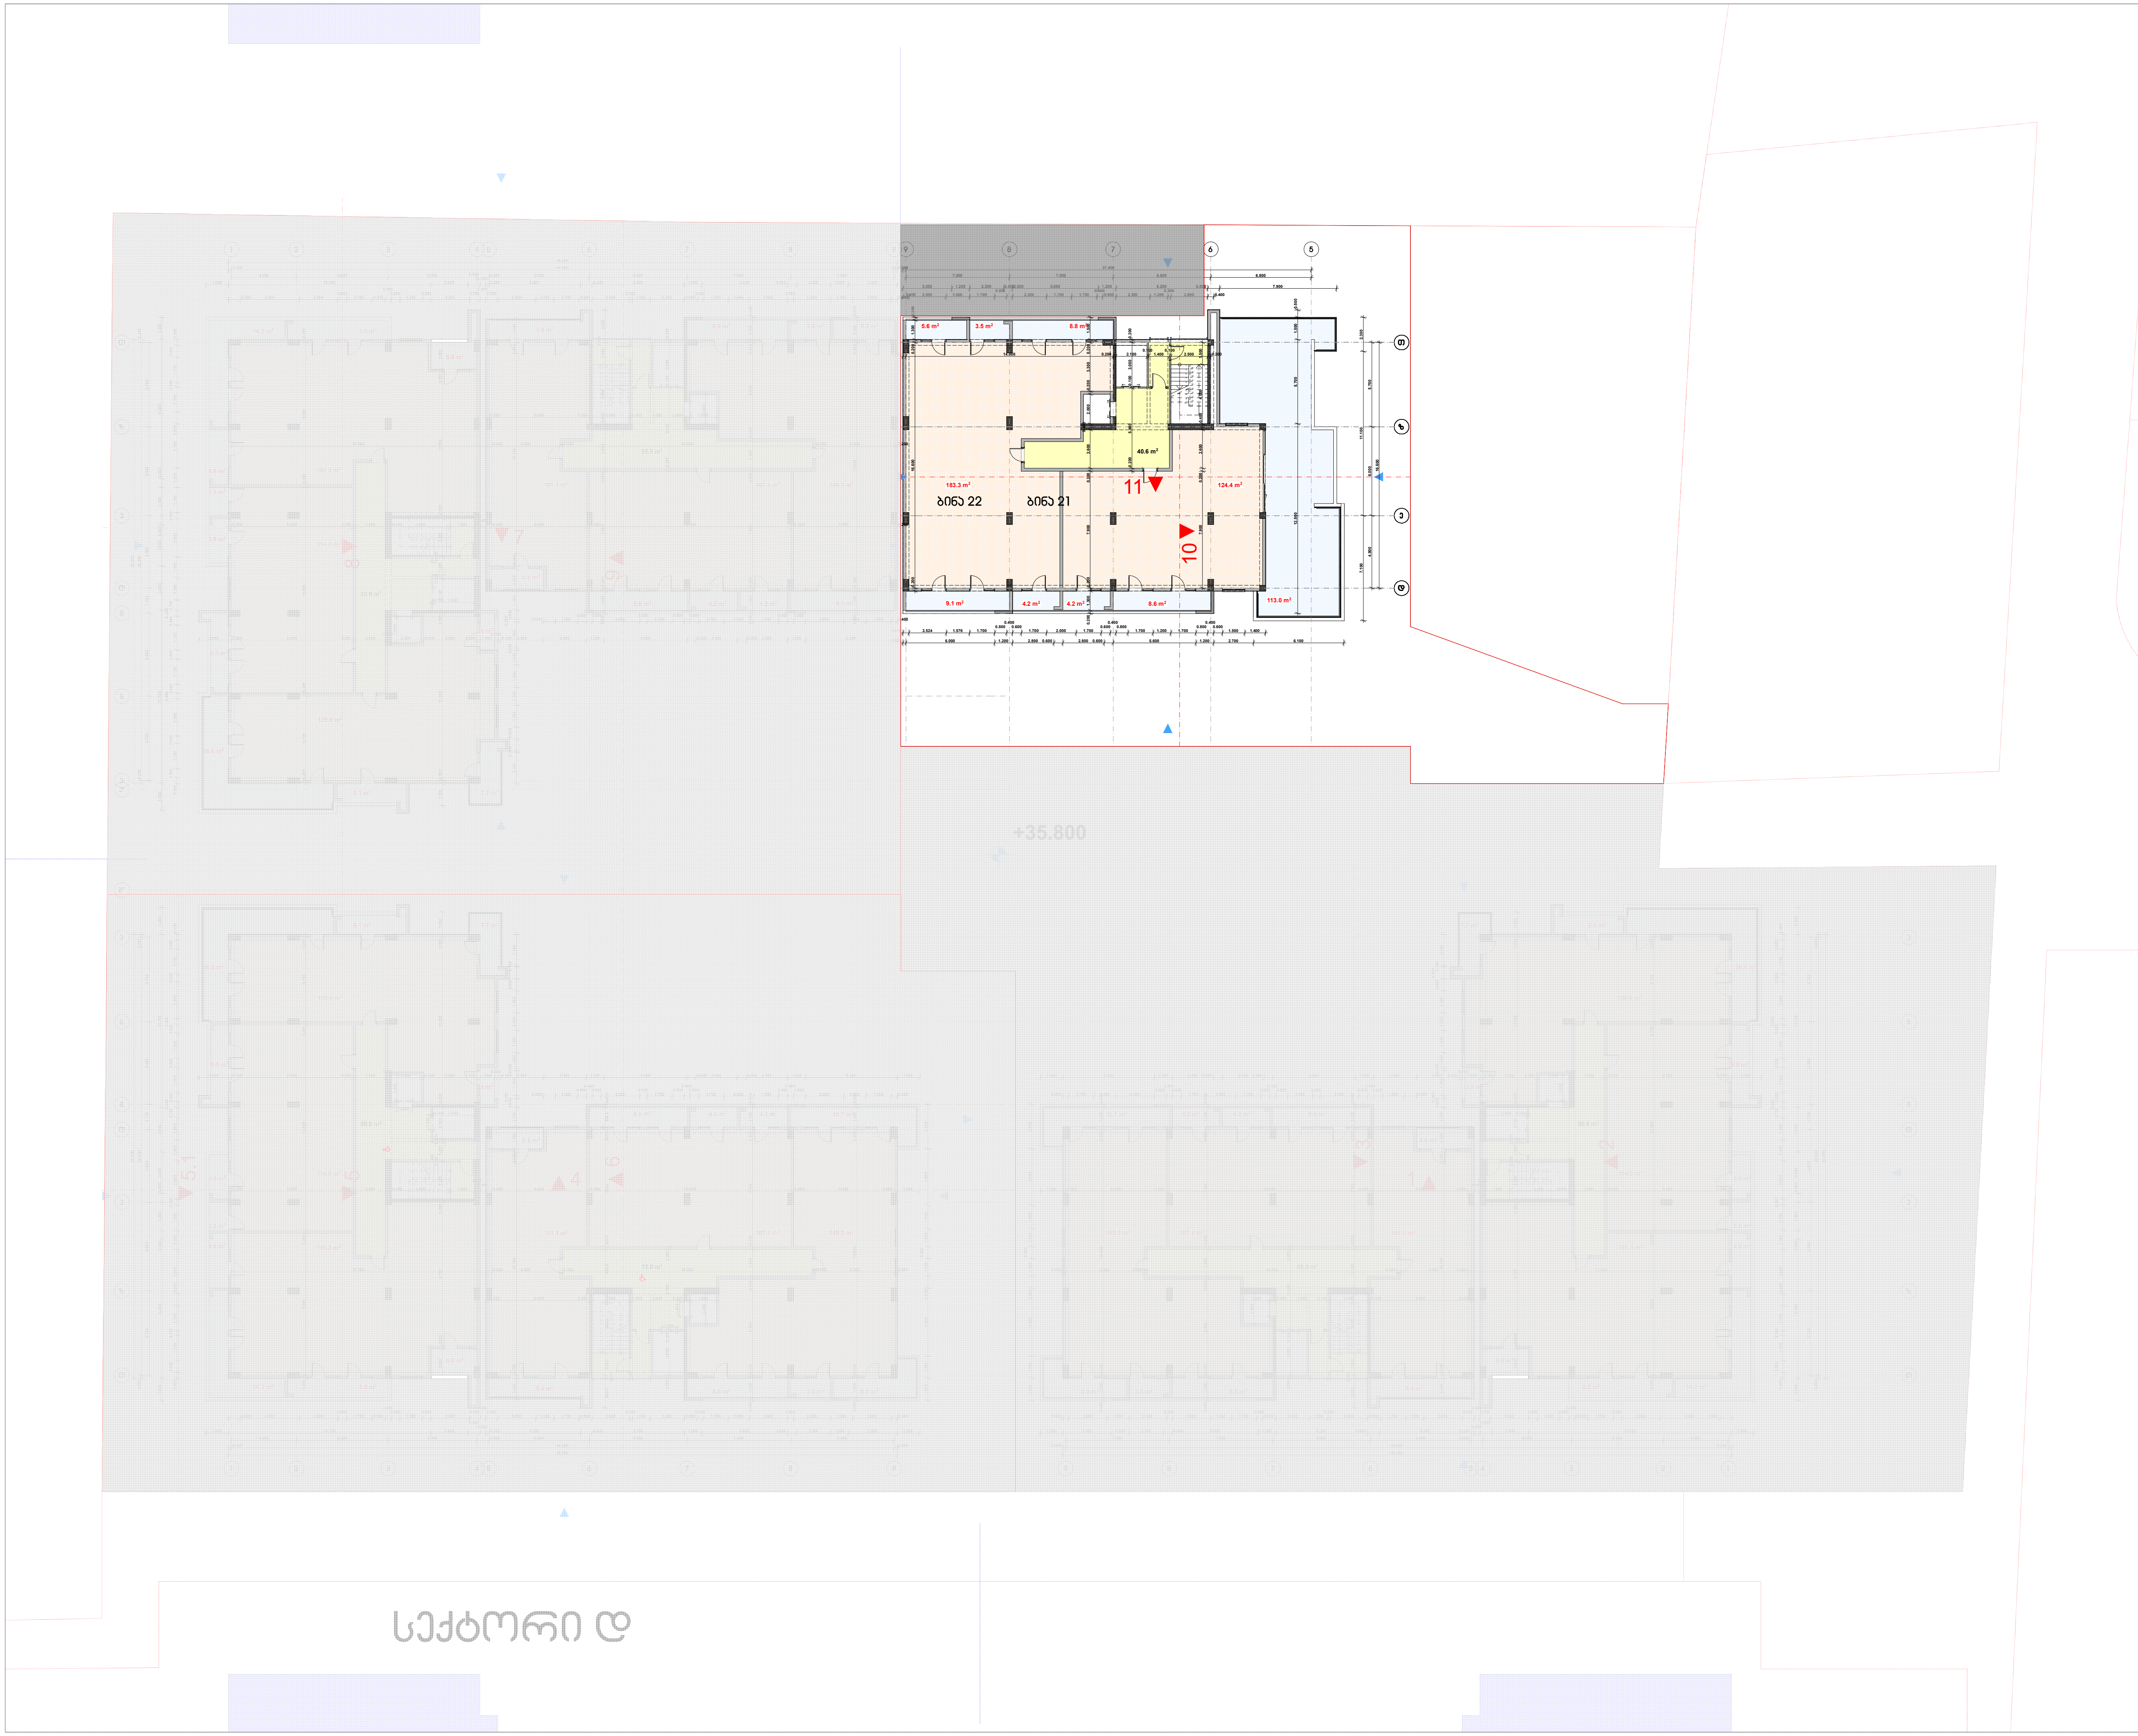

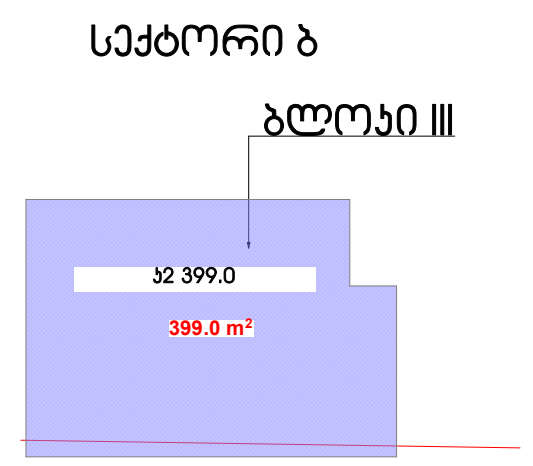

სექტორი "ბ"	
ბლოკი III	
დამკვეთი	შ.პ.ს. "ნიუ ფორსი"
მისამართი	დ/დიღომი "შუქვილის" მიმდებარედ
პროექტის სახელი	
მრავალბინიანი საცხოვრებელი სახლი	

შემსრულებელი	შ.პ.ს. "ჰელიქსი" 404855992	
თანამდებობა	გვარი	ხელმოწერა
დირექტორი	პ. ცომაია	
მთ. არქიტექტორი	პ. ცომაია	
დამუშავა	პ. ცომაია	
კონსტრუქტორი	ა. ცომაია	

მასშტაბი	ნახაზის დასახელება	
1:200	გეგმა +35.800 ნიშნულზე	
სტადია	ფურცლის №	ფურცლები
მ.პ.		



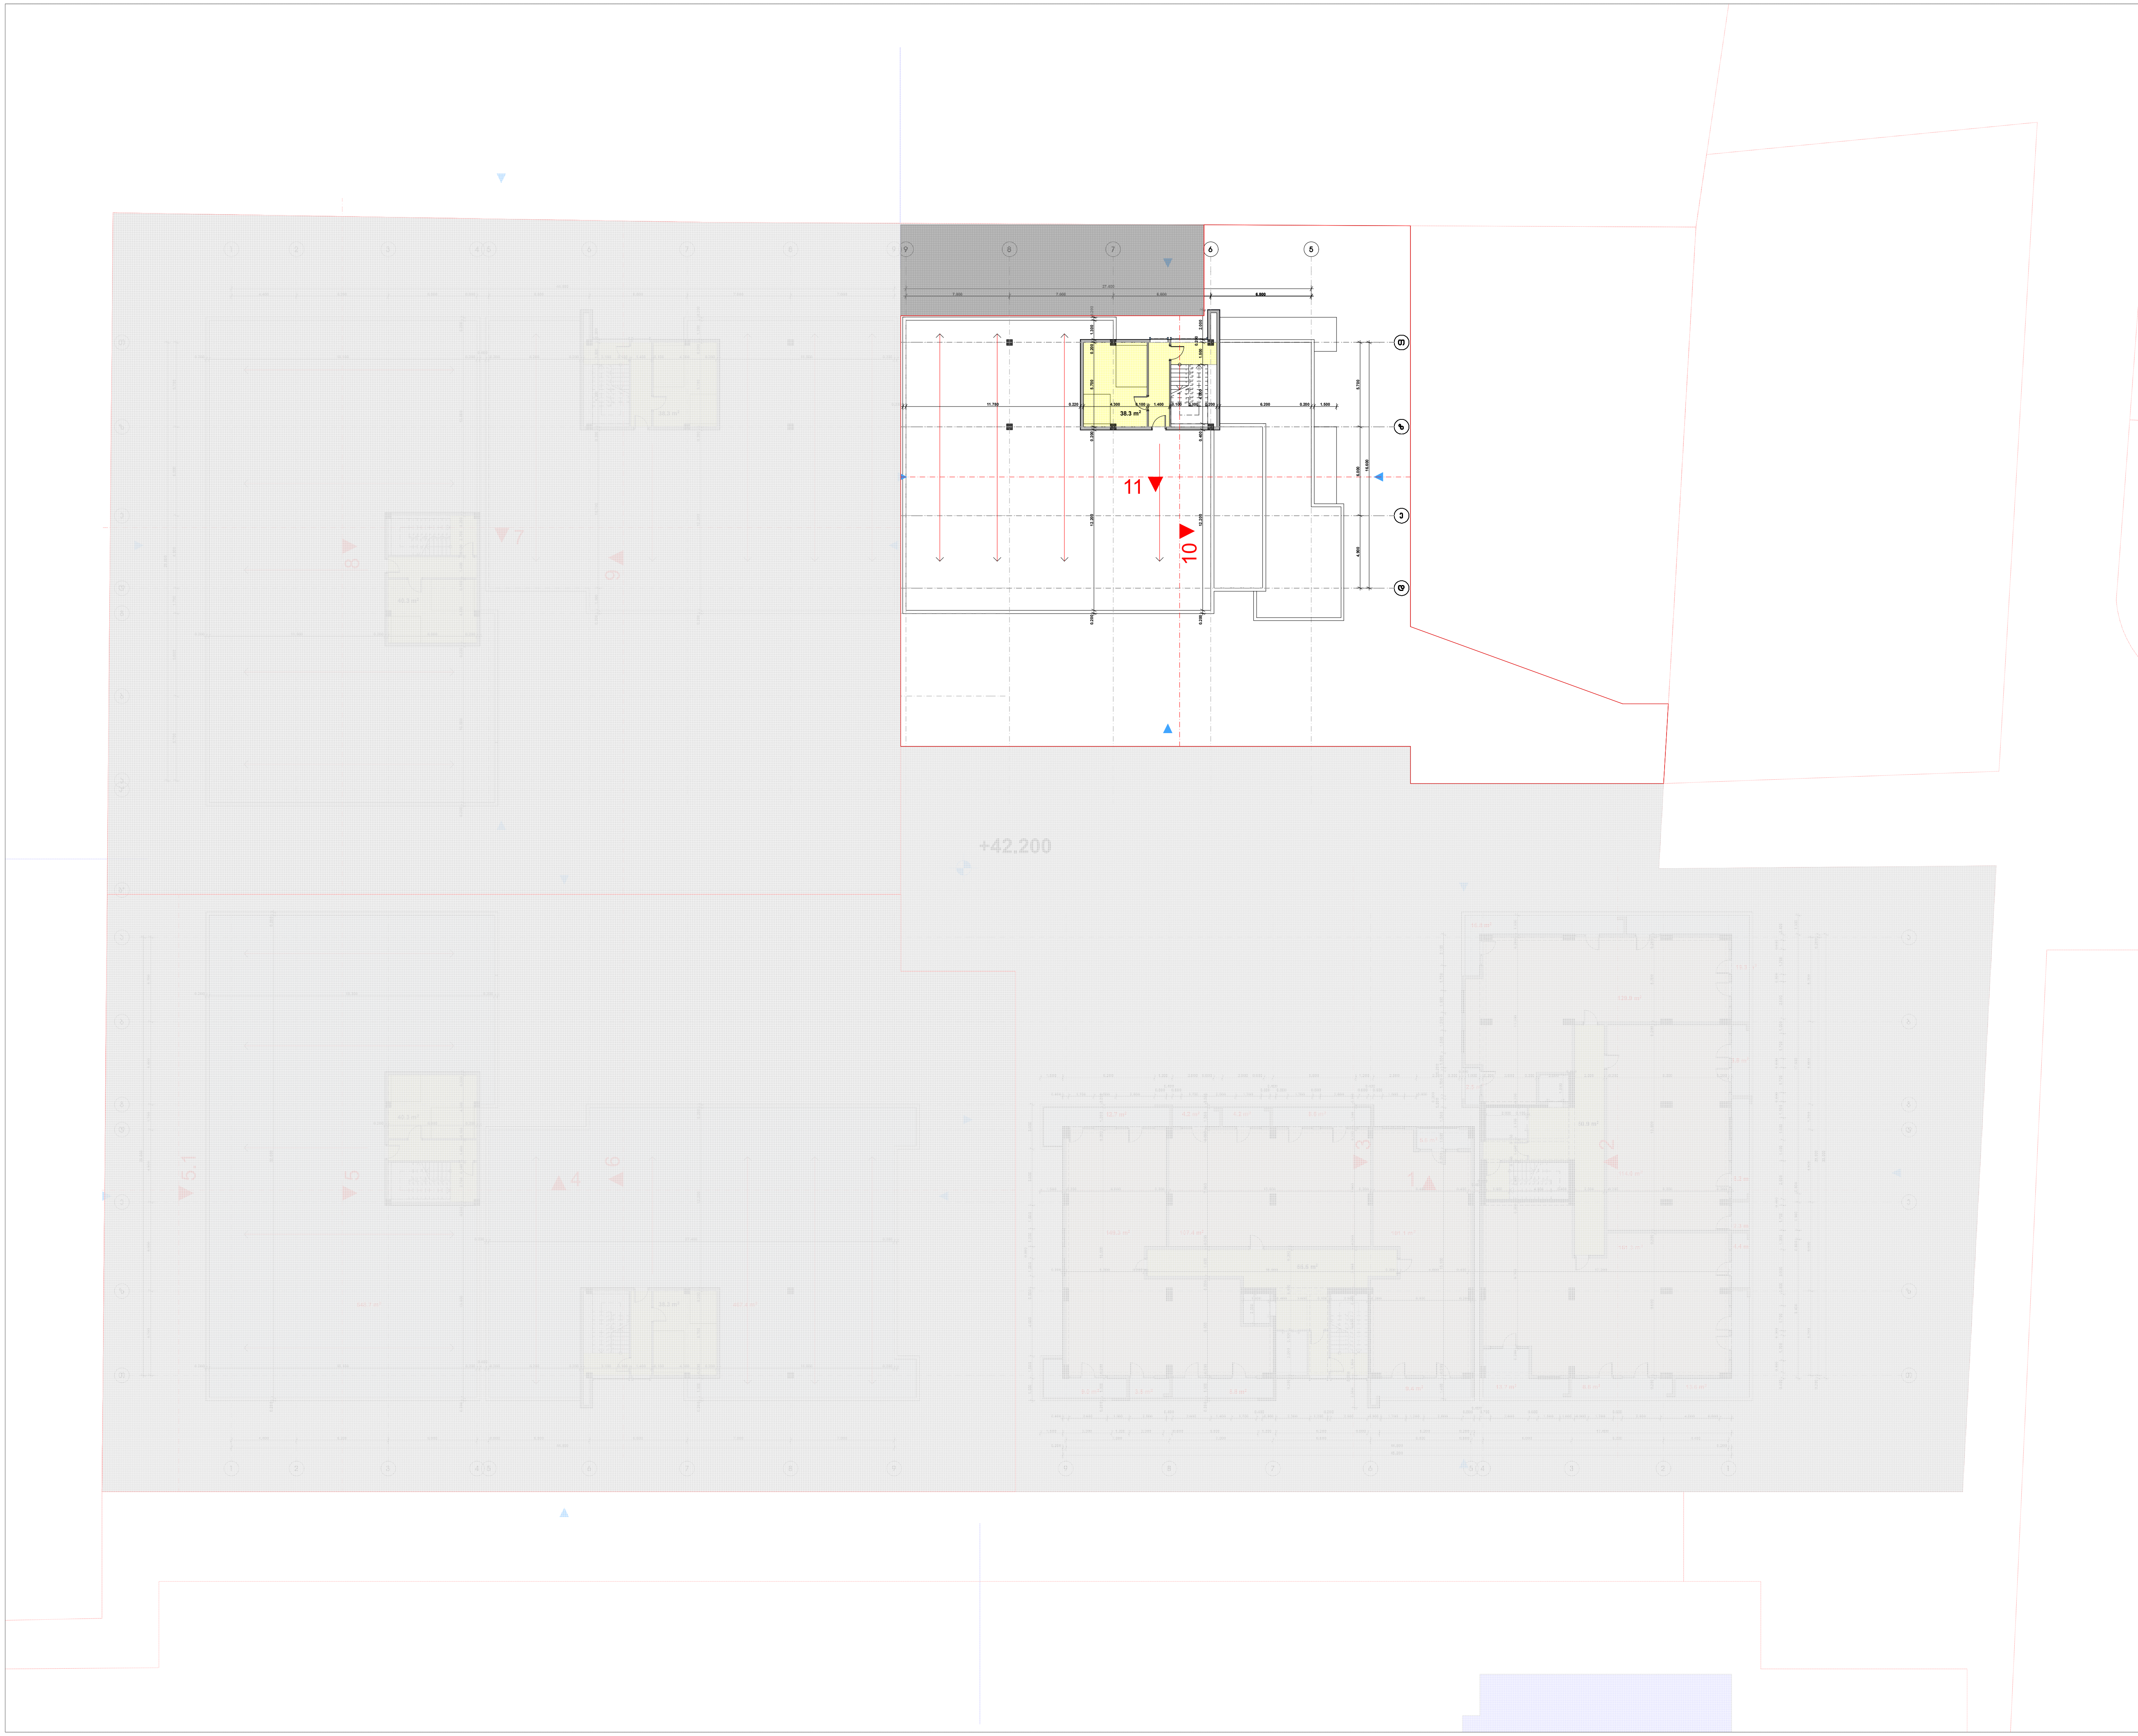

სექტორი "ბ"
ბლოკი III

დამკვეთი	შ.პ.ს. "ნიუ ფორსი"
მისამართი	დ/დიღომი "გუდვილის" მიმდებარედ
პროექტის სახელი	
მრავალბინიანი საცხოვრებელი სახლი	

შემსრულებელი	შ.პ.ს. "ჰელიქსი" 404855992	
თანამდებობა	გვარი	ხელმოწერა
დირექტორი	ვ. ცომაია	
მთ. არქიტექტორი	ვ. ცომაია	
დაამუშავა	ვ. ცომაია	
კონსტრუქტორი	კ. ცომაია	

მასშტაბი	ნახაზის დასახელება	
1:200	გეგმა +42.200 ნიშნულზე	
სტადია	ფურცლის №	ფურცლები
მ.პ.		

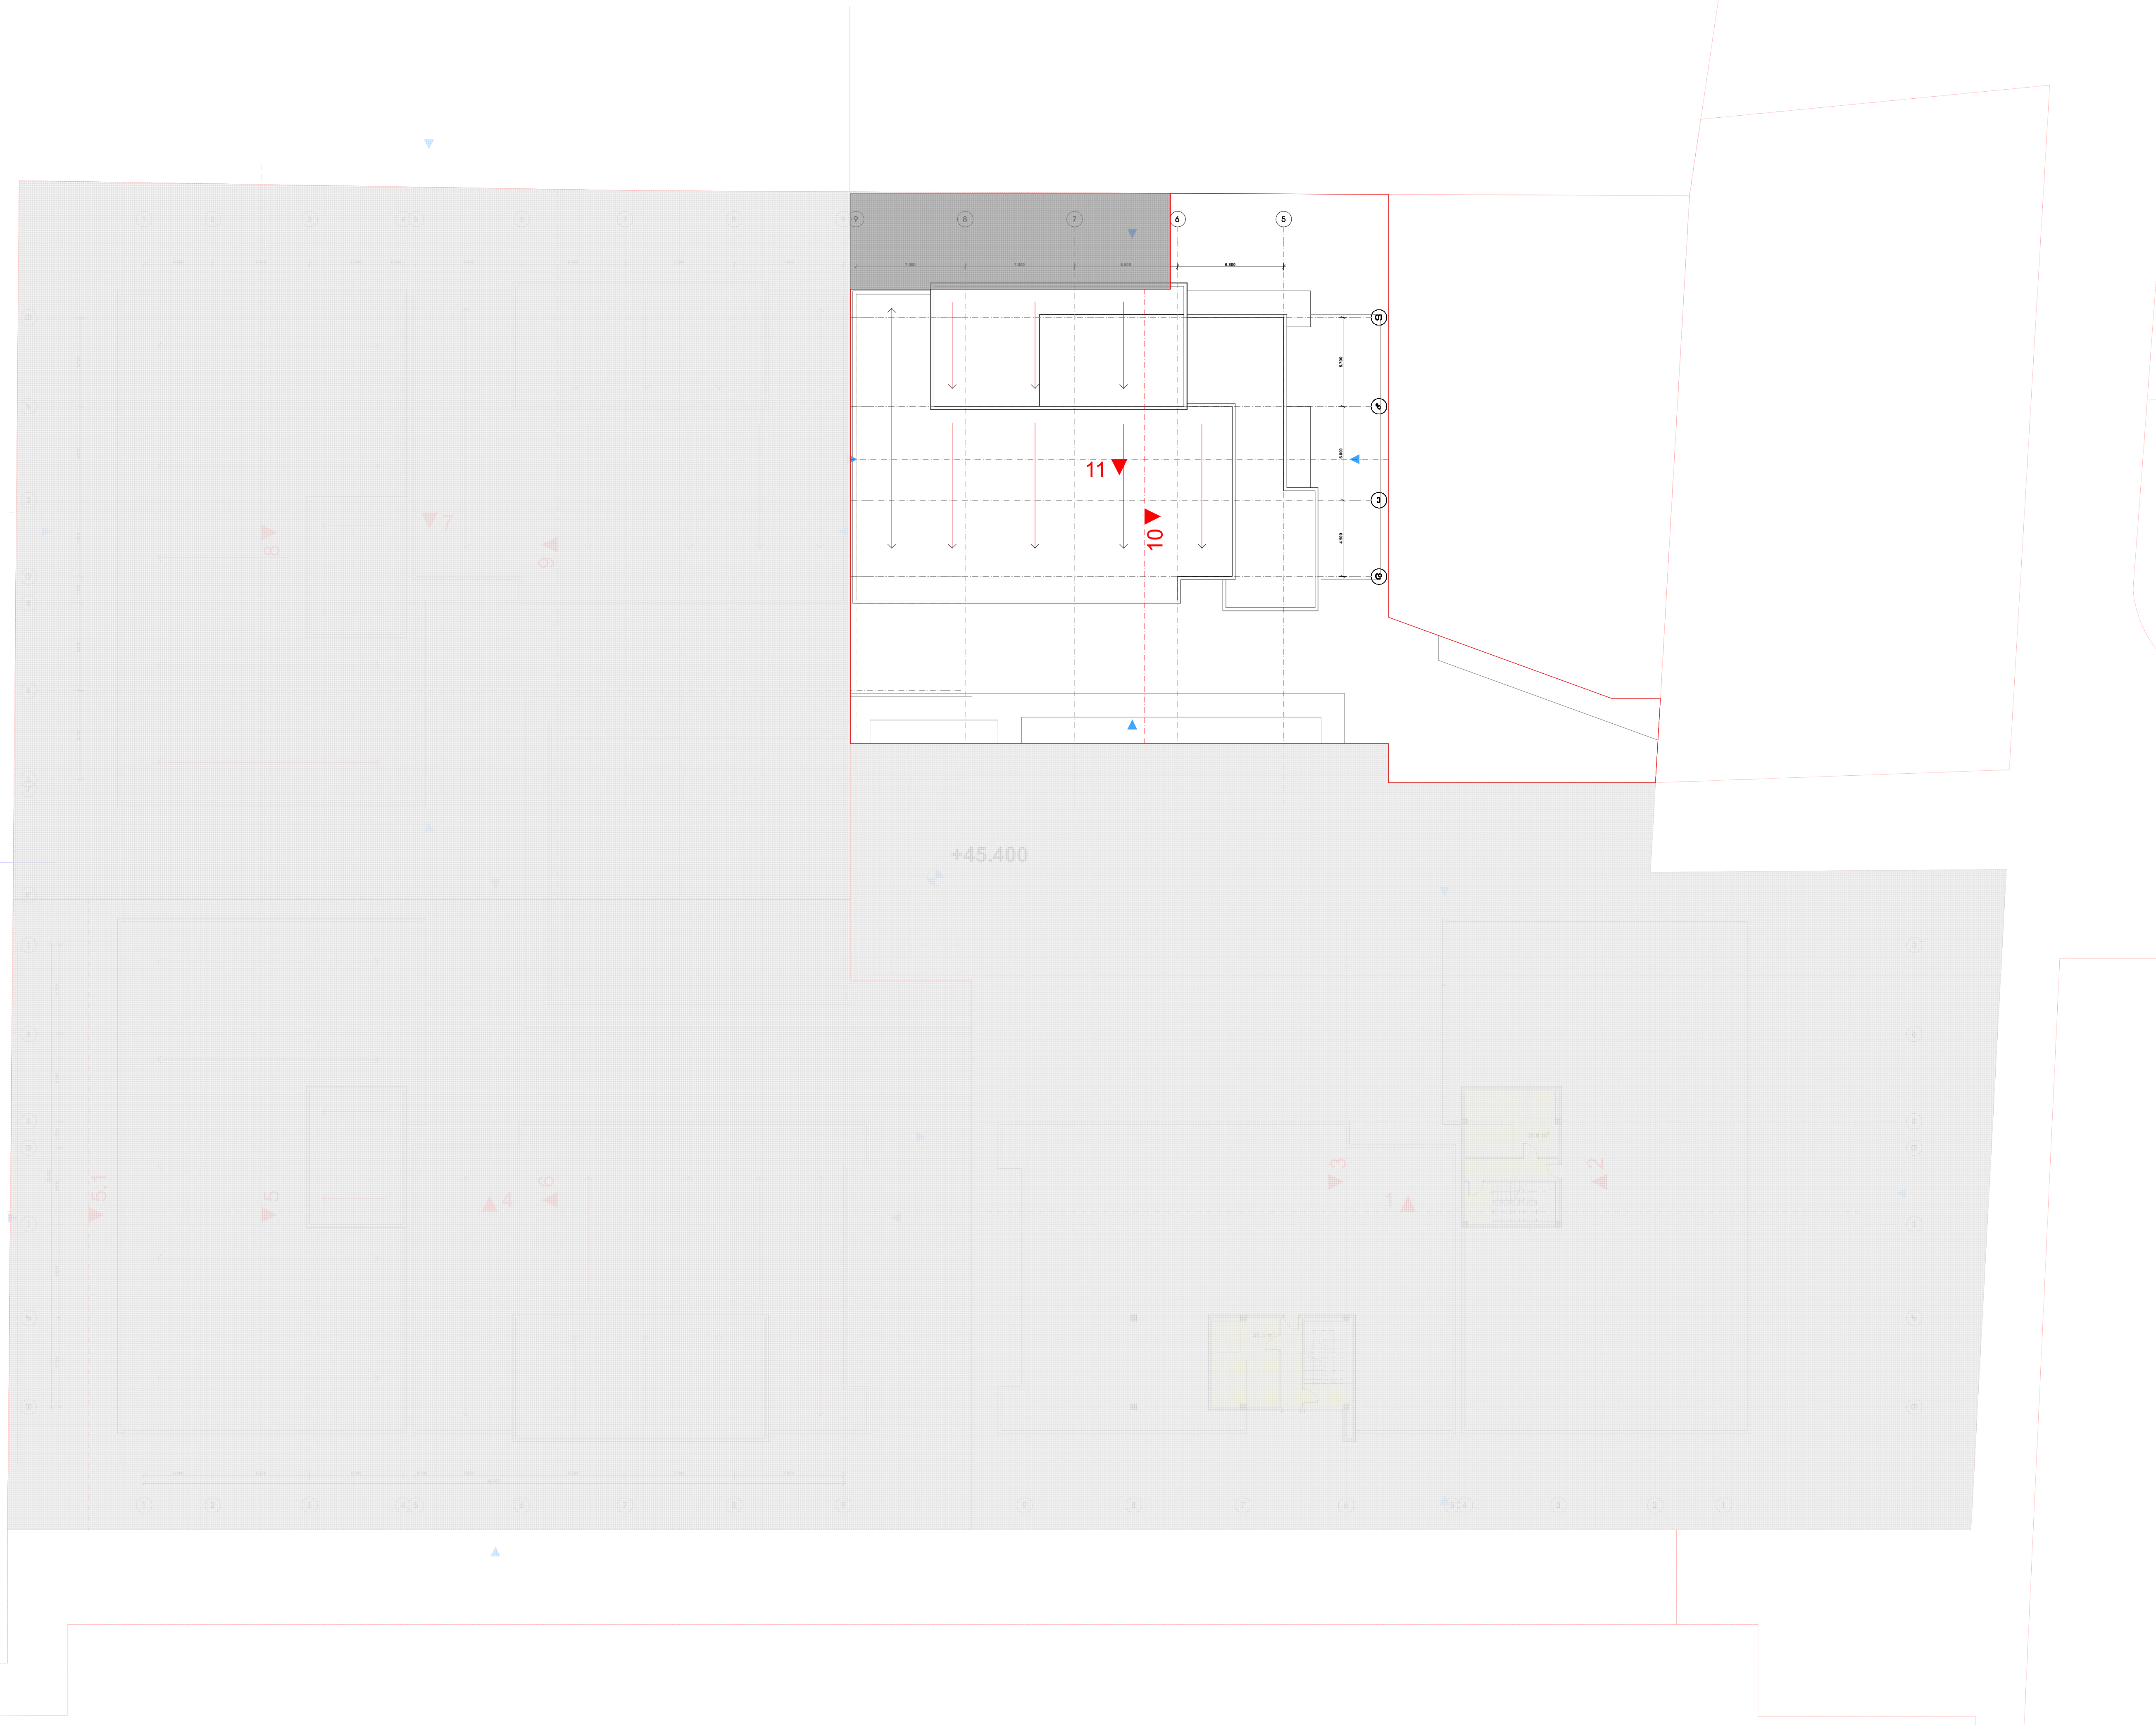

სექტორი "ბ"
ბლოკი III

დამკვეთი	შ.პ.ს. "ნიუ ფორსი"
მისამართი	დ/დიღომი "გუდვილის" მიმდებარედ

პროექტის სახელი

მრავალბინიანი საცხოვრებელი სახლი

HELIX ARCHITECTURE

შემსრულებელი	შ.პ.ს. "ჰელიქსი" 404855992	
თანამდებობა	გვარი	ხელმოწერა
დირექტორი	ვ. ცომაია	
მთ. არქიტექტორი	ვ. ცომაია	
დაამუშავა	ვ. ცომაია	
კონსტრუქტორი	კ. ცომაია	

მასშტაბი	ნახაზის დასახელება	
1:200	გადახურვის გეგმა	
სტადია	ფურცლის №	ფურცლები
მ.პ.		