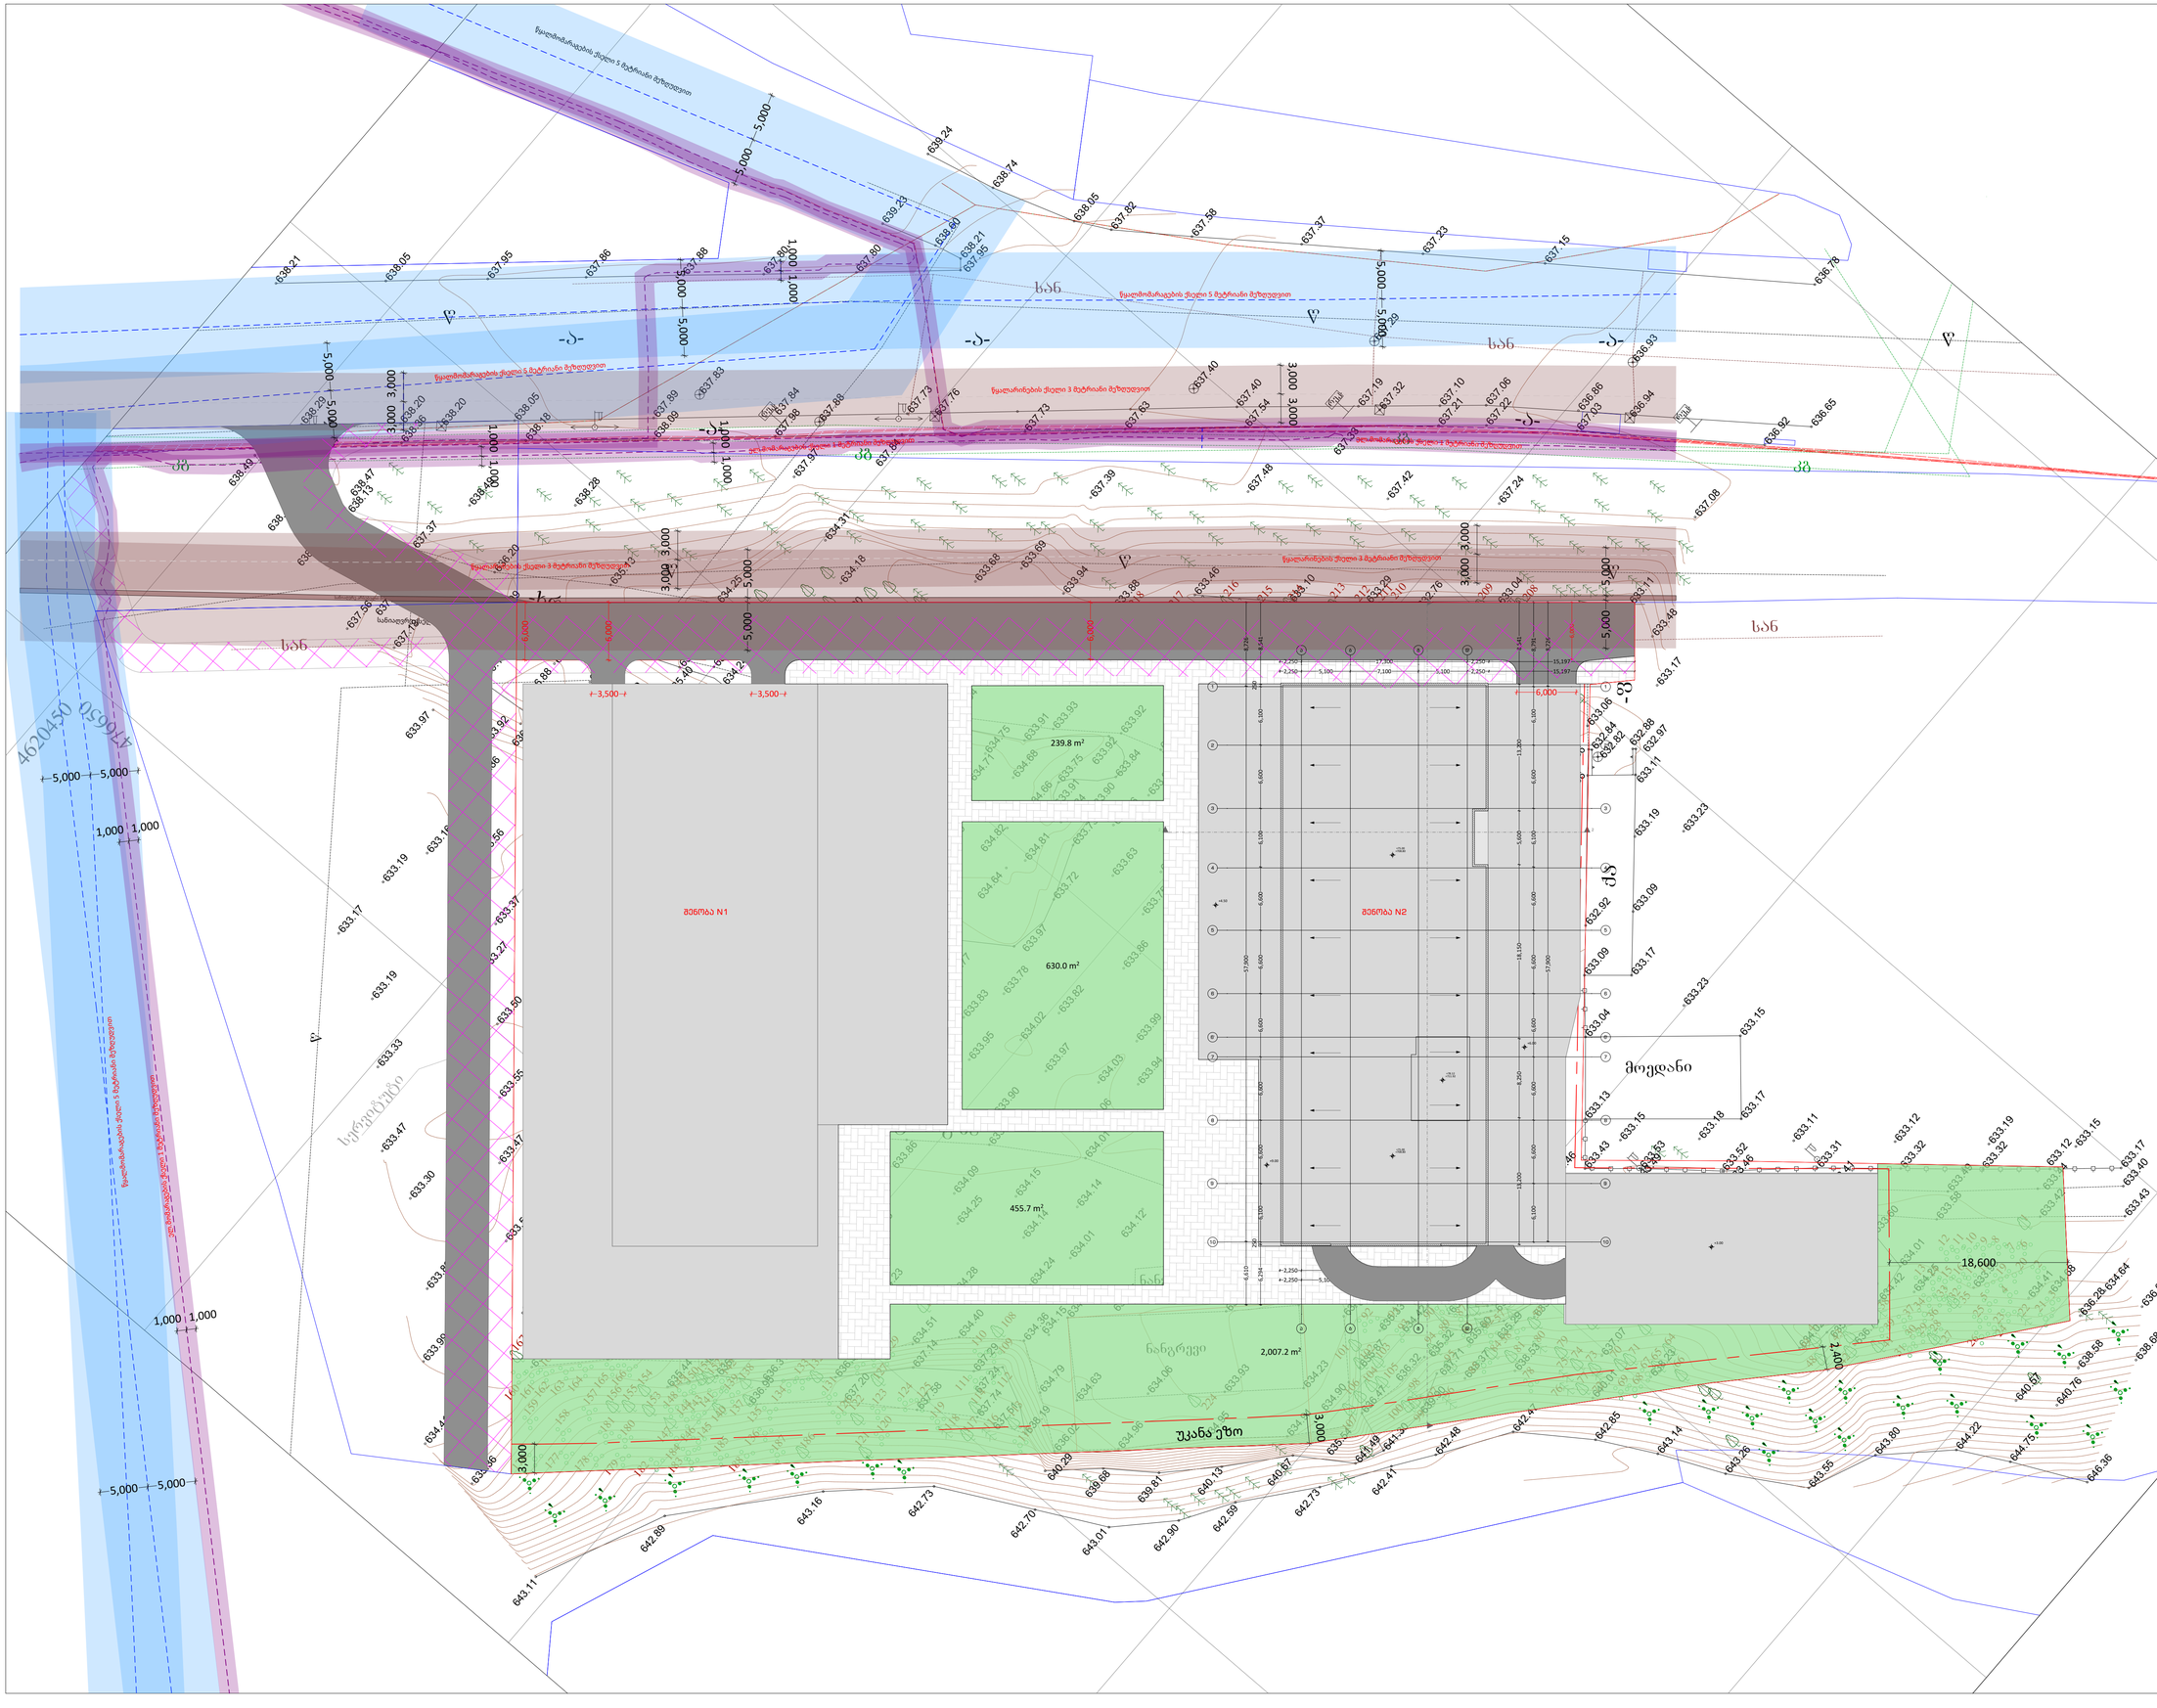

არქიტექტურა
გენგეგმა

ექსპლიკაცია

გამოყენებული პირობითი აღნიშვნები	
	საკვლევარო საზღვარი
-3.30	ნიშნული გეგმაზე
1	ჭრილის ხაზი
	პედლის ცენტრმედებრობის ხარისხი 1 საათი
	პედლის ცენტრმედებრობის ხარისხი 2 საათი
	გასასვლელამდე საშალი მანძილი
	მისაბრძოდი სვლაგზე
3.900 / 3.600	ნიშნული ჭრილზე, ფასადზე
	გაძლიერებული ბეტონის სტრუქტურული ელემენტები 2 სთ-იანი ხანძარმედებრობის (საბეტ, ალეკ, დიაფრაგმა, გადახურვის ფილა)
	ბეტონის ბლოკის 200 იანი ეკედლი
	ბეტონის ბლოკის 100 იანი ეკედლი
	შეხების ელემენტელი
1	ღერძის ხაზი
L=11.8 m 10%	ბანდუსის ქანობის მიმართულება
	საბაზრო დაბაზებულობა (სბ)
	საცხოვრებელი დაბაზებულობა (სბ-2)
	სასაწყობო დაბაზებულობა (სწ-2)
	საძირკვი დაბაზებულობა (სძ)
	წარმოსახვითი ხაზი

ძირითადი გეგმა

ძირითადი ფენიშვნები

ყველა ზომა მოცემულია მილიმეტრებში

პროექტი:

მრავალბინიანი საცხოვრებელი სახლი

TITLE:

SEAL:

მეპატრონე:	ხელმოწერა:
თარიღი:	Tuesday, May 13, 2025
ფაზა:	SHEET NO:
ნახაზის ნომერი:	ფორმატი: A1 / რევიზია: / სკალა: 1:200