# სიმაღლის განსაზღვრის სქემა

# სიმაღლის განსაზღვრის სქემა (გენ-გეგმა)
მ:1:200

ჯახეთის გზატკეცილი

ქუჩის შუა ღერძი

ჩ

435.45 435.42 435.38 435.30 435.24 435.23 435.18 435.12 435.11 435.07 435.00 434

3.327

432.5

433.49

.10

445



| | |
|---|---|
| ფორმატი A-1 | 2022 წ. |

შენიშვნები:

1. ნახაზზე ზომები მოცემულია სანტიმეტრებში
2. ნახაზზე ნიშნულები მოცემულია მეტრებში
3. ნახაზის ყველა ცვლილება მშენებლობისას შეთანხმებული უნდა იყოს პროექტის ავტორთან

ექსპლიკაცია:

| | |
|---|---|
| დაგეგმარების ეტაპი: | შპს პიტ-სტოპ - ს/კ206114505 |
| მისამართი: | ქ.თბილისი,გზატკეცილი კახეთი,№ 15 |
| პროექტის სახელწოდება | მრავალფუნქციური კომპლექსი (სავაჭრო,საოფისე,საბაგირო ვენო სივრცე-მოედნები და ავტოსადგომი) |

| თანამდებობა | სახელი გვარი | ხელმოწერა |
|---|---|---|
| დირექტორი: | ლ. ხუხახშვილი | |
| პრ. მთ. არქ.: | კ. ხვედელიძე | |
| ავტორები: | ლ. ხუხახშვილი | |
| | მ. გეგეშიძე | |

TBILQALAQPROJECT
თბილქალაქპროექტი

შ.პ.ს.
"თბილქალაქპროექტი"


ს/კ 01.19.21.001.454

ნახაზის დასახელება:

სიმაღლის განსაზღვრის სქემა (გენ-გეგმა)

| სტადია | ფურცელი | რაოდენობა | მასშტაბი |
|---|---|---|---|
| პ.პ. | 035 | #LayNoInSubset | 1:200 |

# სიმაღლის განსაზღვრის სქემა (ჭრილი) მ:1:100

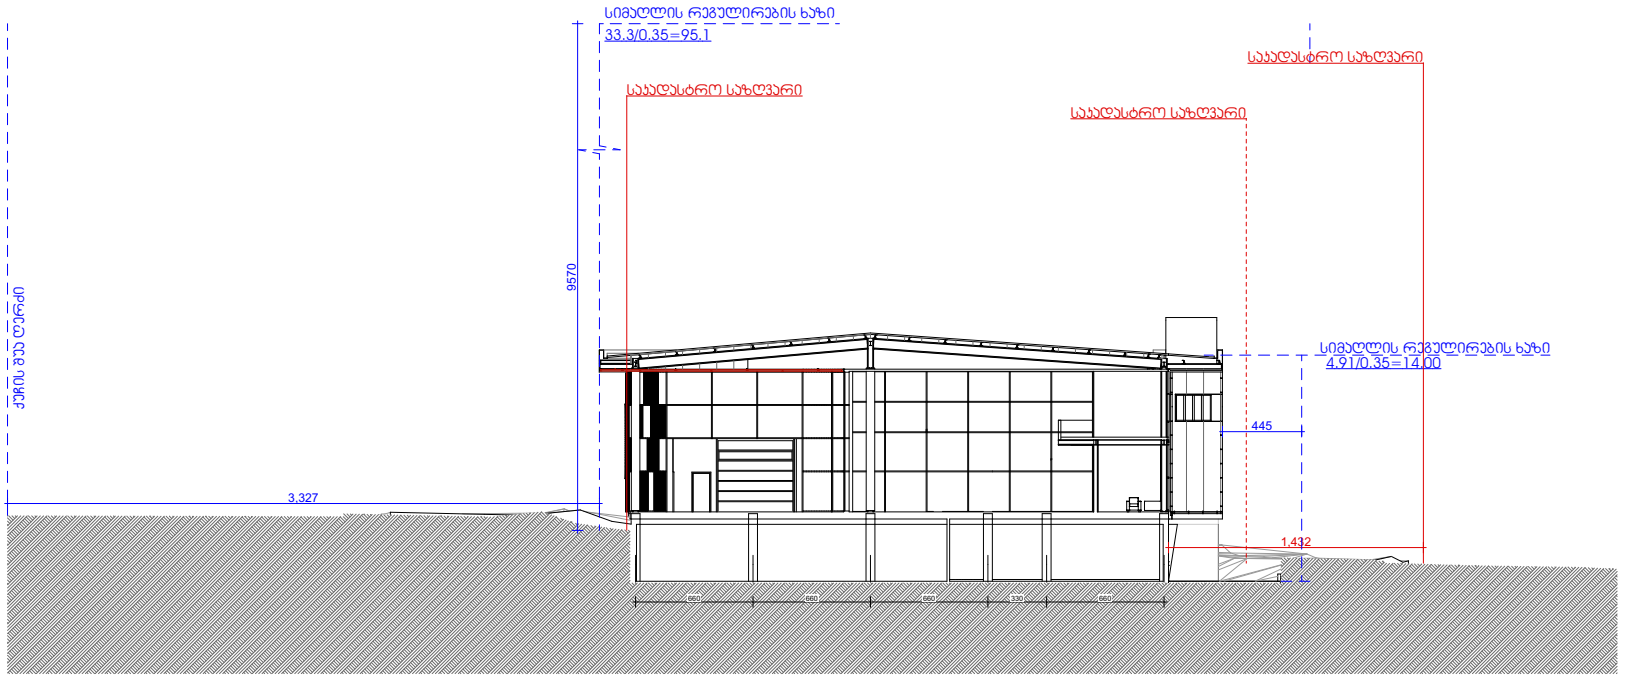


| | |
|---|---|
| ფორმატი A-1 | 2022 წ. |

**შენიშვნები:**

1. ნახაზზე ზომები მოცემულია სანტიმრტებში
2. ნახაზზე ნიშნულები მოცემულია მეტრებში
3. ნახაზის ყველა ცვლილება მშენებლობისას შეთანხმებული უნდა იყოს პროექტის ავტორთან

**ექსპლიკაცია:**

| | | |
|---|---|---|
| დამკვეთი: | | |
| მისამართი: | ქ.თბილისი,გზატკეცილი კახეთი,№ 15 | |
| პროექტის სახელწოდება | | |
| თანამდებობა | სახელი გვარი | ხელმოწერა |
| დირექტორი: | ლ. ხუხაშვილი | |
| პრ. მთ. არქ.: | | |
| ავტორები: | | |
| | | |
| მეპასრულე | | |

შ.პ.ს.
"თბილქალაქპროექტი"

ს/კ 01.19.21.001.454

ნახაზის დასახელება:

სიმაღლის განსაზღვრის სქემა (ჭრილი)

| სტადია | ფურცელი | რაოდენობა | მასშტაბი |
|---|---|---|---|
| პ.პ. | 036 | #LayNoInSubset | 1:100 |