ՀԱՍԱՐԱԿԱՆ ՆՇԱՆԱԿՈՒԹՅՈՒՆ
ՀՀ ԱՐԱՐԱՏԻ ՄԱՐԶԻ ԱՐՏԱՇԱՏ ՀԱՄԱՅՆՔԻ ՎԱՐՉԱԿԱՆ ՇԵՆՔԻ ՀԱՍՑԵ
ՀՀ, ՀԱՅԿԱԶՈՒՆՔ ԳՅՈՒՂԻ ՀԱՍՑԵ
ՀՀ 40358085
ՀՀ 01.72.14.009.613
ՀՀ 01.72.14.009.614
ՀՀ 01.72.14.009.614
ՀՀ 01.72.14.009.614
ՀՀ 01.72.14.009.614
ՀՀ 01.72.14.009.614
ՀՀ 01.72.14.009.614
ՀՀ 01.72.14.009.614
ՀՀ 01.72.14.009.614
ՀՀ 01.72.14.009.614
ՀՀ 01.72.14.009.614
ՀՀ 01.72.14.009.614
ՀՀ 01.72.14.009.613
ՀՀ 01.72.14.009.614
ՀՀ 01.72.14.009.614
შპს "არდ ჯგუფი"		მრავალბინიანი საცხოვრებელი კომპლექსი "დიდის ბაღებში" კორ. №3 დაბით აღმაშენებლის ხეივანი მე-12 კმ ს/კ 01.72.14.009.613	დამკვეთი: შპს "მოდერნ სითი დეველოპმენტი" ს/კ 405354085 დირექტორ-ლევან ეფრემიძე პ/ნ 01007002156
დირექტორი	ა. ჭავჭანიძე		
პრ.მთ.არქ.	ა. ჭავჭანიძე	არქიტექტურული ნაწილი	მ-ბი: 1:500 A3; სტადია: არქ. პრო.; ფ. №: 1; რაოდ.:
კონსტრუქტორი	ე. ღოღერია		
შეასრულა	ა. ჭავჭანიძე	ტოპო გაერთიანებული	2025 წ.

შ.პ.ს "კირკიტაძე და კომპანია" (ს/6416294067)

L.T.D "KIRKITADZE & COMPANY" pekinis q. #27 t: 2 37 23 00 mob: 5

Pekini str. N 27 tel: 2 37 23 00 mob: 5 99 56 22 76, fax: 2 37 23 00

ქალაქი თბილისი, დ. აღმაშენებელის ხეივანი, მე-12კმ, (ნაკვეთი №09/259) ს/კ 01.72.14.009.613 და 01.72.14.009.614)
შპს "მოდერნ სითი დეველოპმენტი"-ს (I 405354085) საკუთრებაში არსებული 3303 და 6874 კვ.მ. არასასოფლო-სამეურნეო დანიშნულების მიწის ნაკვეთის და მისი მიმდებარე ტერიტორიის ტოპოგრაფიული

gegma

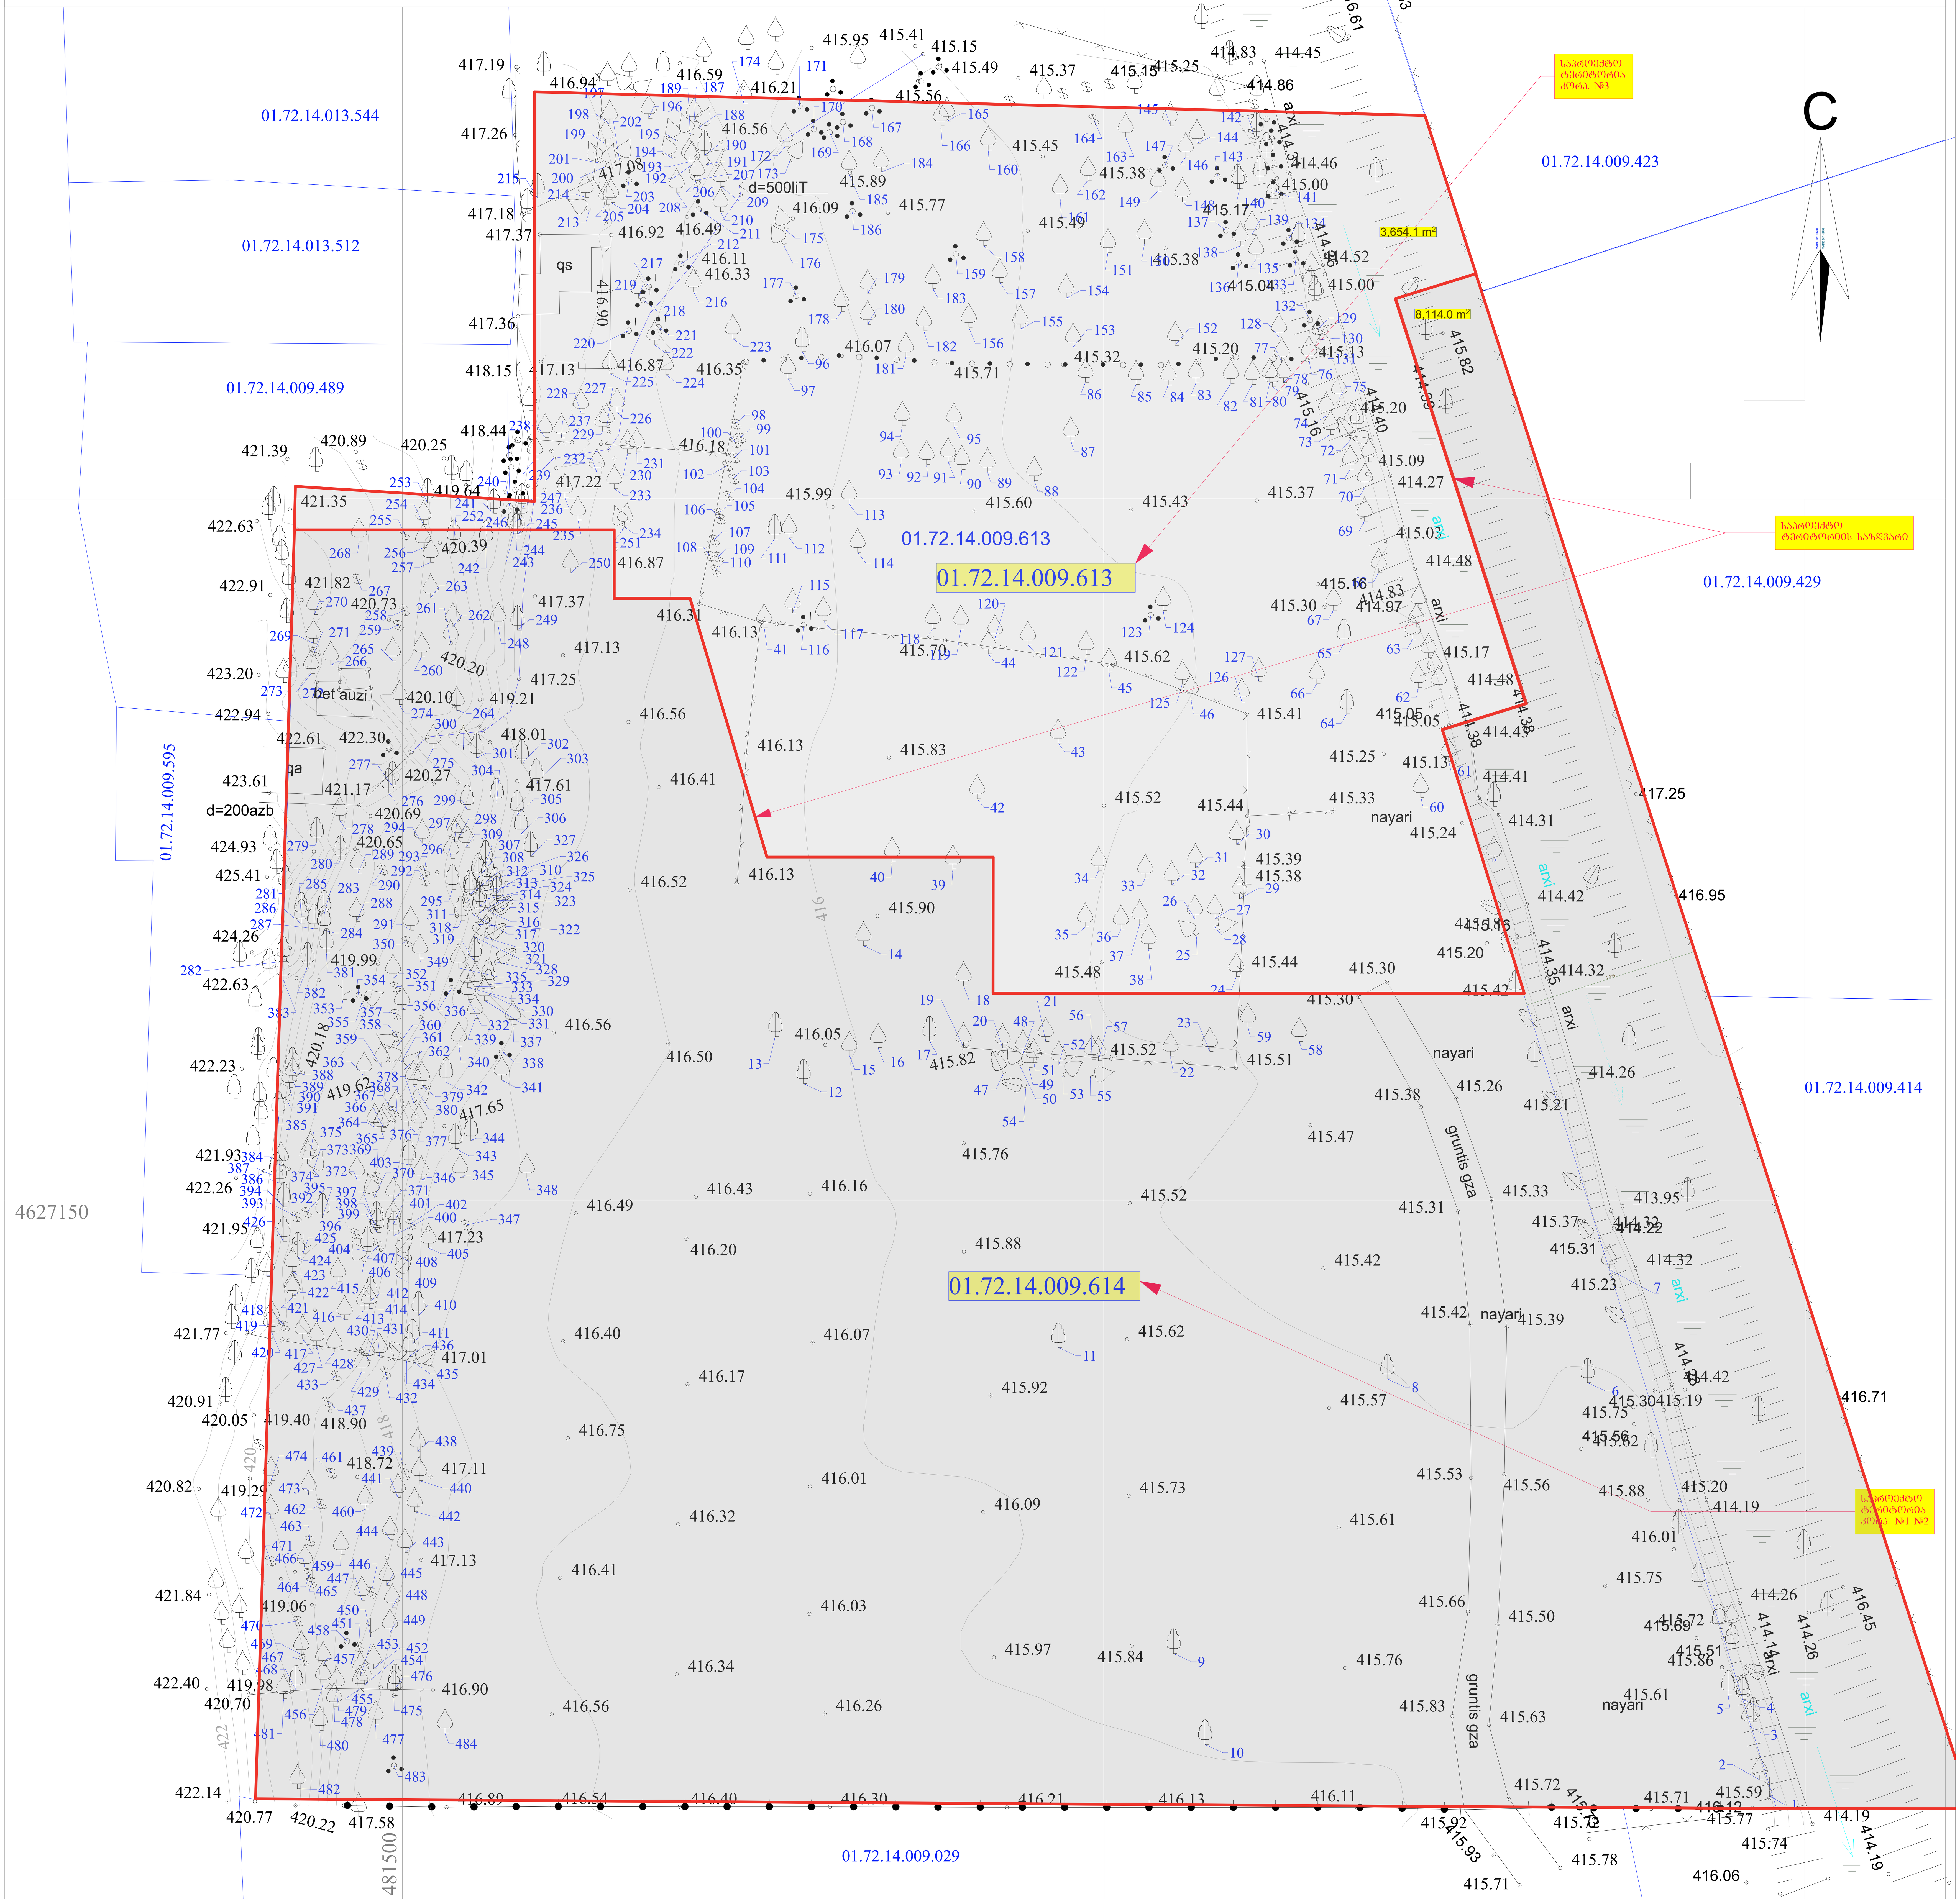

პირობითი აღნიშვნები

WGS 1984 -ის კოორდინატთა სისტემის UTM პროექცია

qs — საცხ. შენობა	ხის ღობე	w	წყალგაყვანილობა
qa — არასაცხ. შენობა	ღობე	g	გაზი
ფარდული	ქვის კედელი	k	კანალიზაცია
მშენებარე	კედელი	san	სანიაღვრე
შენობა	ფლატე	kg	კავშირგაბმულობა
წიწვოვანი ხე	რკინიგზა		ელ. ქსელები
ფოთლოვანი ხე	სამეთვალყურეო ჭები	Tg	გათბობა
ხილკენკროვანი მცენარე	ელ. გადამცემი ხაზი		
გარე განათება			

SeniSvna: 1) gegmaze datanilia sajaro reestrSi registrirebuli nakveTis sazRvrebi

2) vinaidan gegmaze datanilia mxolod registrirebuli miwisqveSa komunikaciebi maTi mdebareobebis dazusteba moxdes yvela komunikaciis warmomadgenlebTan

S.p.s. "kirkitaZe da kompania" (s/n416294067)

pekinis q. #27/10 t: 2 37 23 00 mob: 5 99 56 22 76, faqsi: 2 37 23 00

L.T.D "KIRKITADZE & COMPANY"

Pekini str. N 27/10 tel: 2 37 23 00 mob: 5 99 56 22 76, fax: 2 37 23 00

www. kirkitadze.ge kirkitadze@mail.ru

direqtori:		r. kirkitaZe
azoma:		k. kirkitaZe
daxaza:		e. kvekvecia
damkveTi		Sps "modern siTi developmenti"
masStabi: 1:500		04.11.2020w.

საკადასტრო გეგმა

საჯარო რეესტრის ეროვნული სააგენტო

საკადასტრო კოდი:	**01.72.14.009.613**	ნაკვეთის დანიშნულება:	**არასასოფლო სამეურნეო**
განცხადების ნომერი:	**882025515242**	ფართობი:	**3654 კვ.მ (WGS 84 / UTM zone 38N)**
მომზადების თარიღი:	**07/05/2025**		

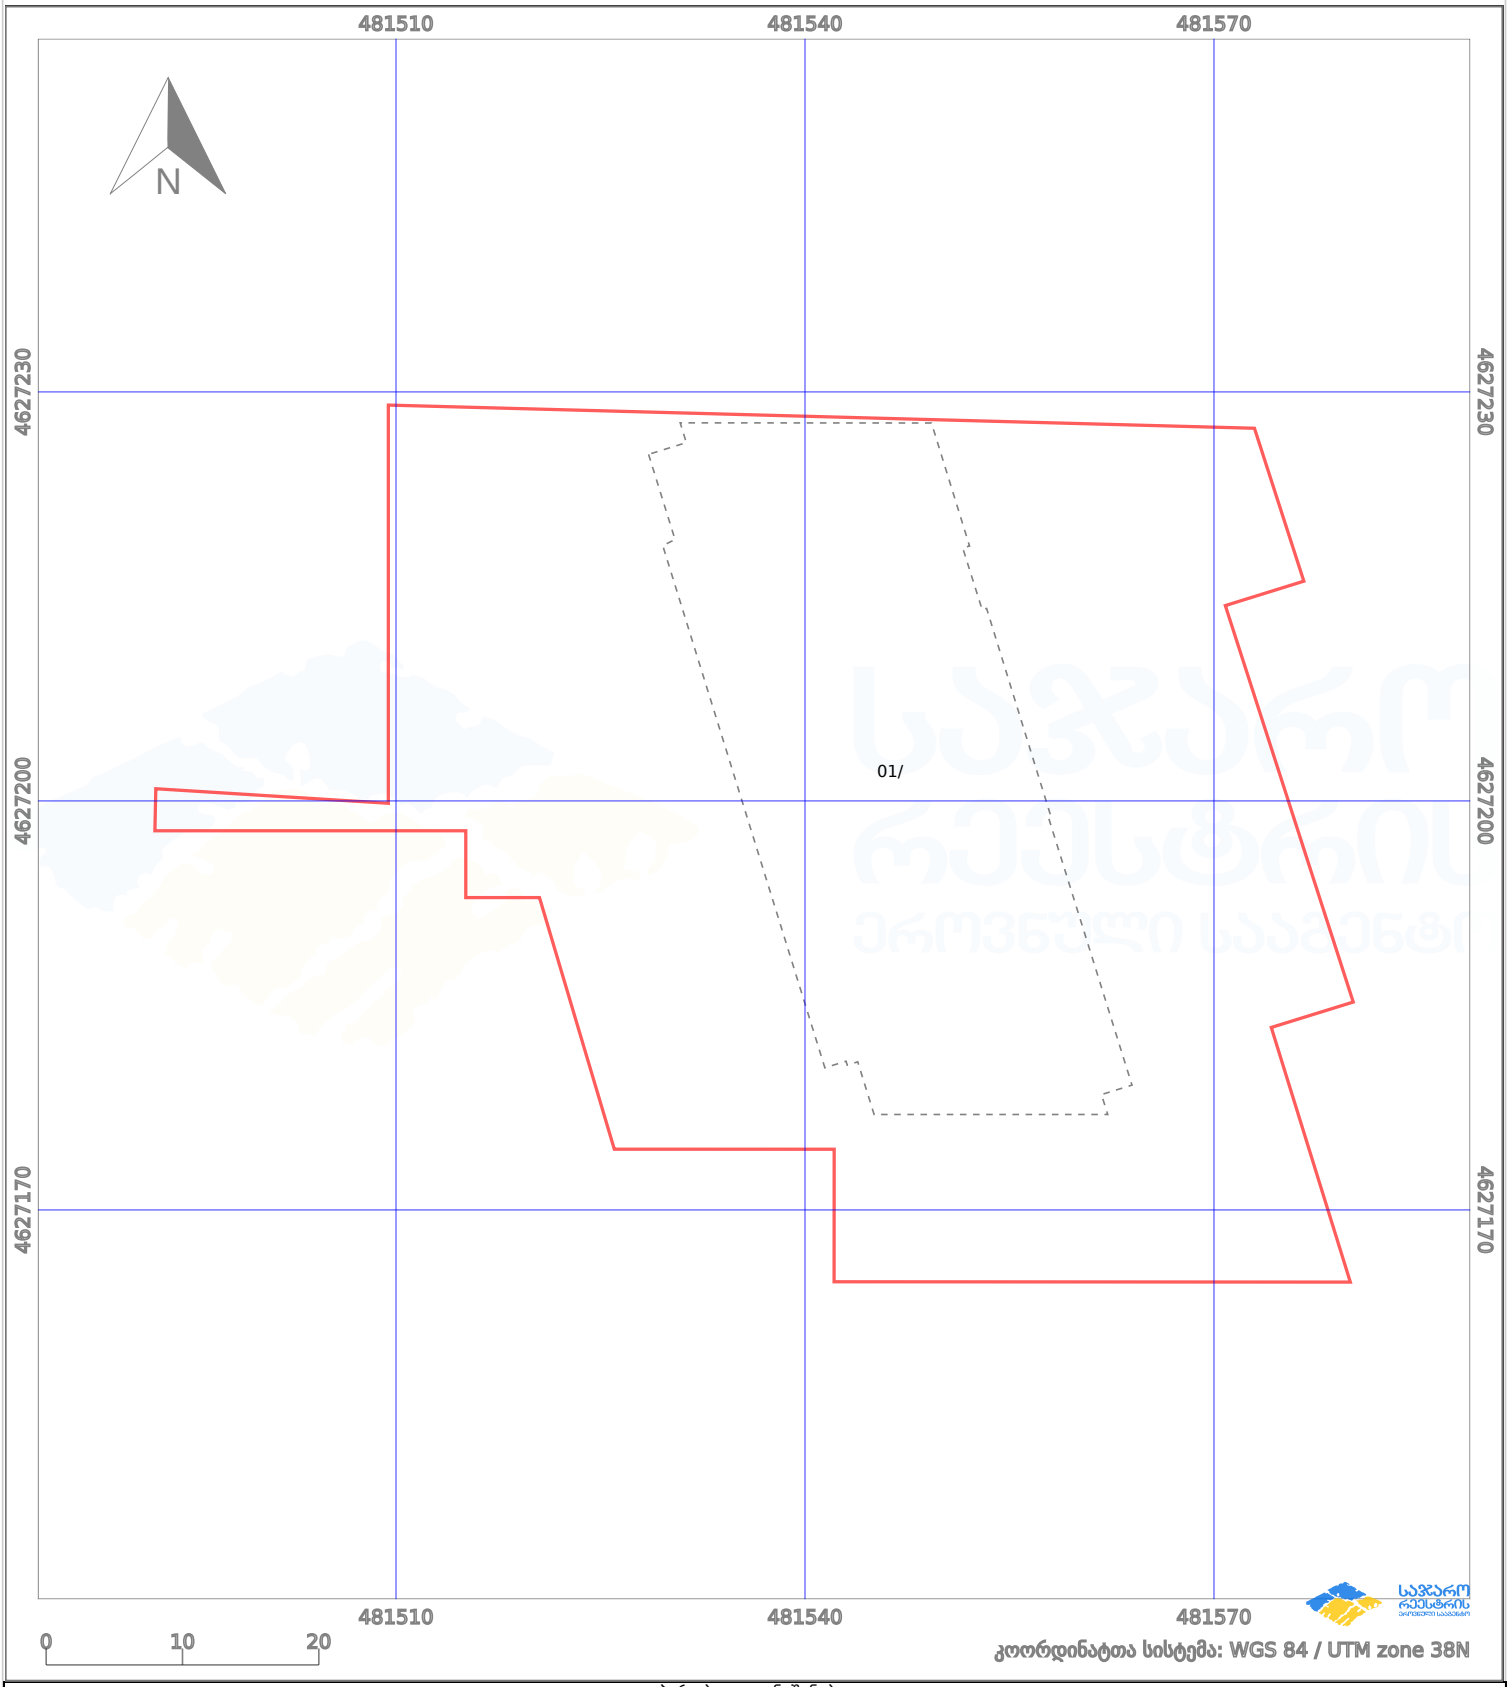

პირობითი აღნიშვნები:

	ნაკვეთის საზღვარი		მშენებარე ნაგებობა	02/4	აშენებული ნაგებობა		მიწისქვეშა ნაგებობა
	ხაზობრივი ნაგებობა		ტყის ფონდი		ვალდებულება		ქარსაფარი ზოლი

საკადასტრო გეგმა

საჯარო რეესტრის ეროვნული სააგენტო

საკადასტრო კოდი:	**01.72.14.009.614**	ნაკვეთის დანიშნულება:	**არასასოფლო სამეურნეო**
განცხადების ნომერი:	**882025515154**	ფართობი:	**8114 კვ.მ (WGS 84 / UTM zone 38N)**
მომზადების თარიღი:	**07/05/2025**		

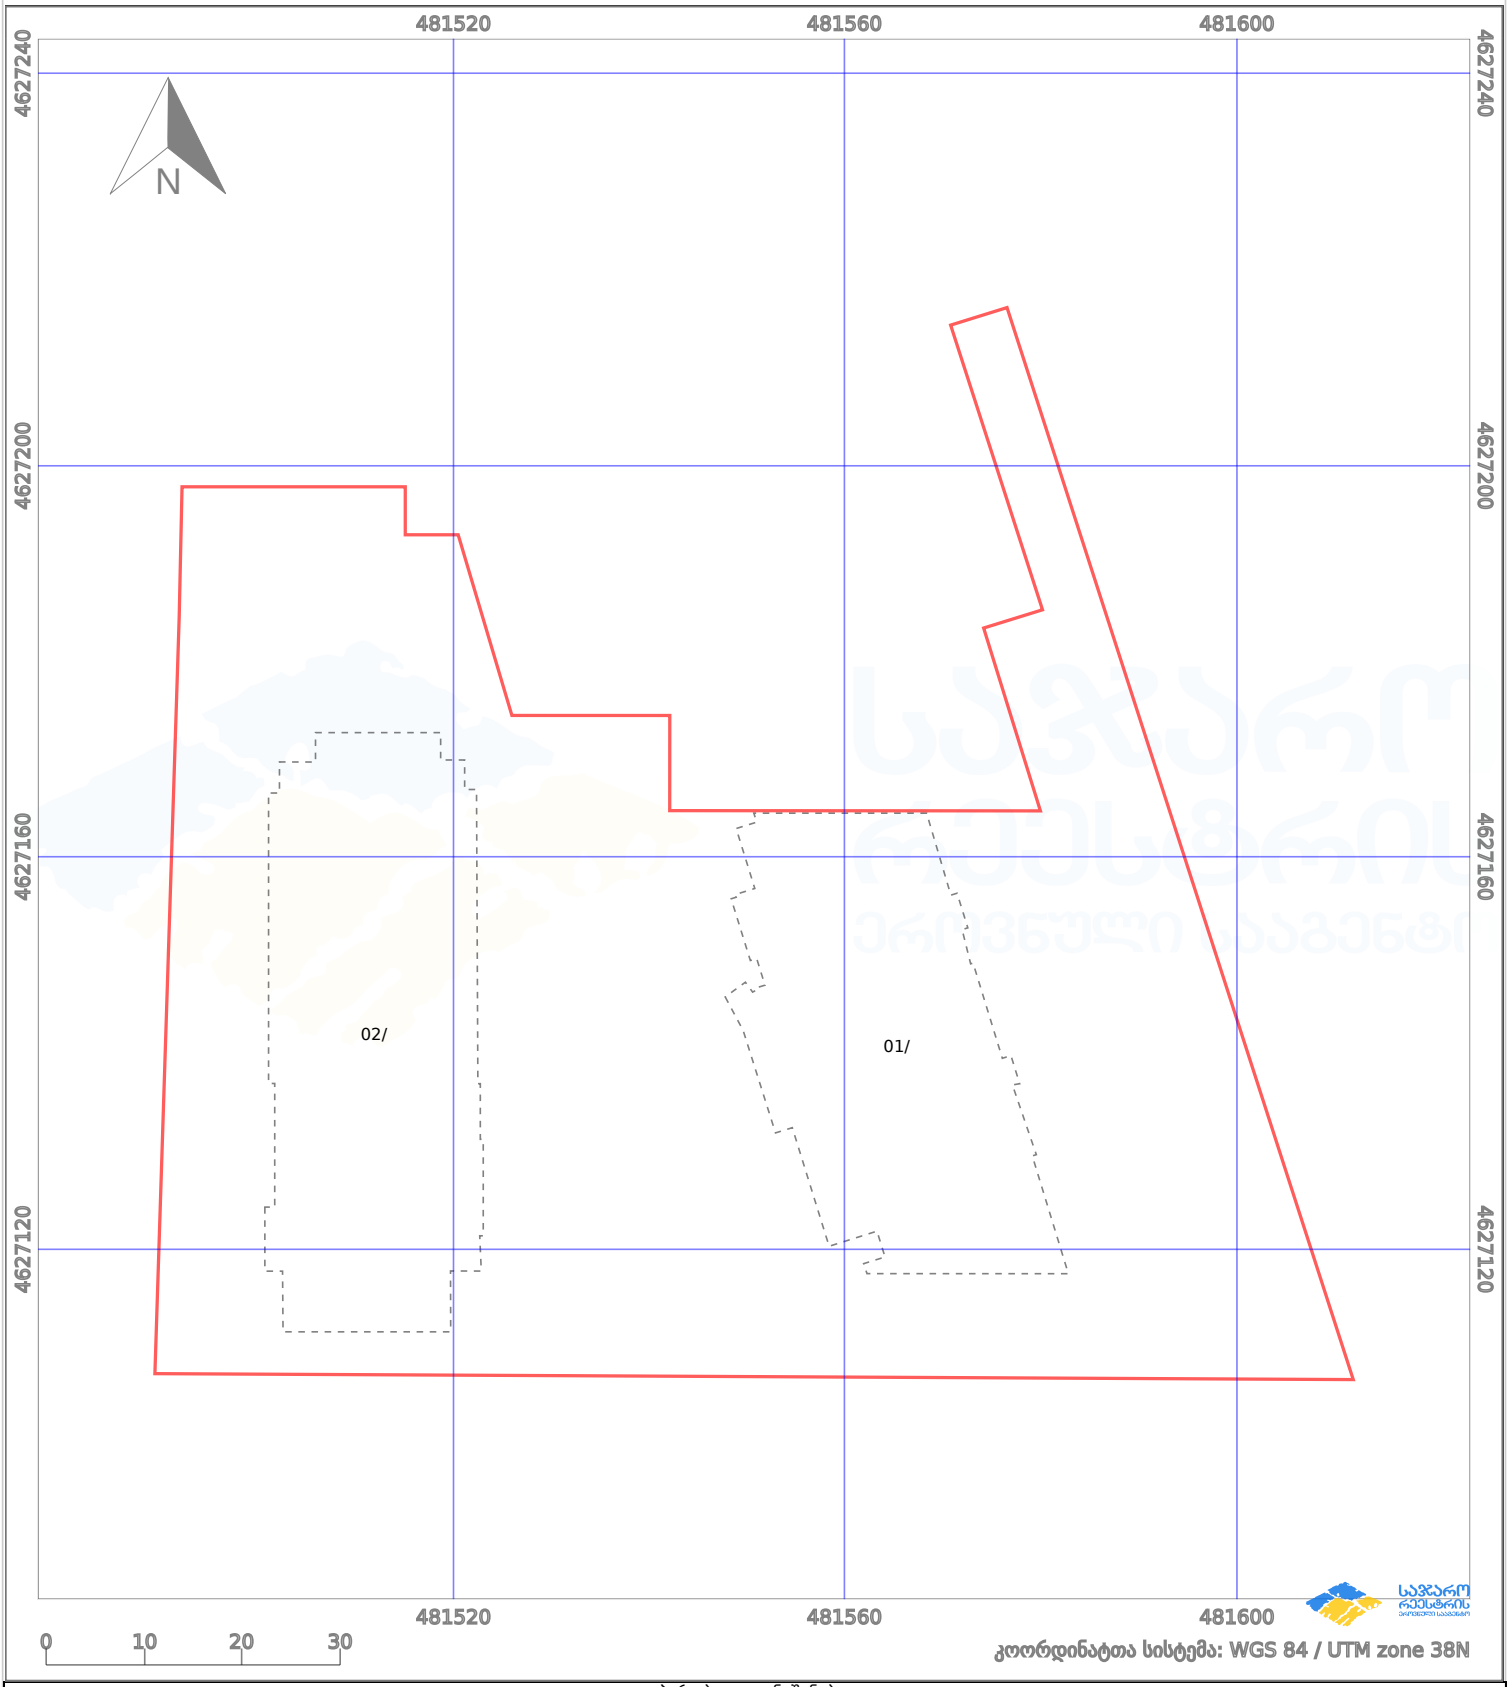

პირობითი აღნიშვნები:

ნაკვეთის საზღვარი	მშენებარე ნაგებობა	02/4	აშენებული ნაგებობა		მიწისქვეშა ნაგებობა
ხაზობრივი ნაგებობა	ტყის ფონდი		ვალდებულება		ქარსაფარი ზოლი

შ.პ.ს კირკიტაძე და კომპანია (ს/ნ416294067)

L.T.D "KIRKITADZE & COMPANY"

პეკინის ქ. №27 ტ: 2 37 23 00 მობ: 5 99 56 22 76, ფაქსი: 2 37 23 00

Pekini str. N 27 tel: 2 37 23 00 mob: 5 99 56 22 76, fax: 2 37 23 00

ქალაქი თბილისი, დ. აღმაშენებელის ხეივანი, მე-12კმ, (ნაკვეთი №09/259) (ს/კ 01.72.14.009.613 და 01.72.14.009.614)
შპს "მოდერნ სითი დეველოპმენტი"-ს (ID 405354085) საკუთრებაში არსებული 3303 და 6874 კვ.მ. არასასოფლო-სამეურნეო დანიშნულების მიწის ნაკვეთის და მისი მიმდებარე ტერიტორიის ტოპოგრაფიული

გეგმა

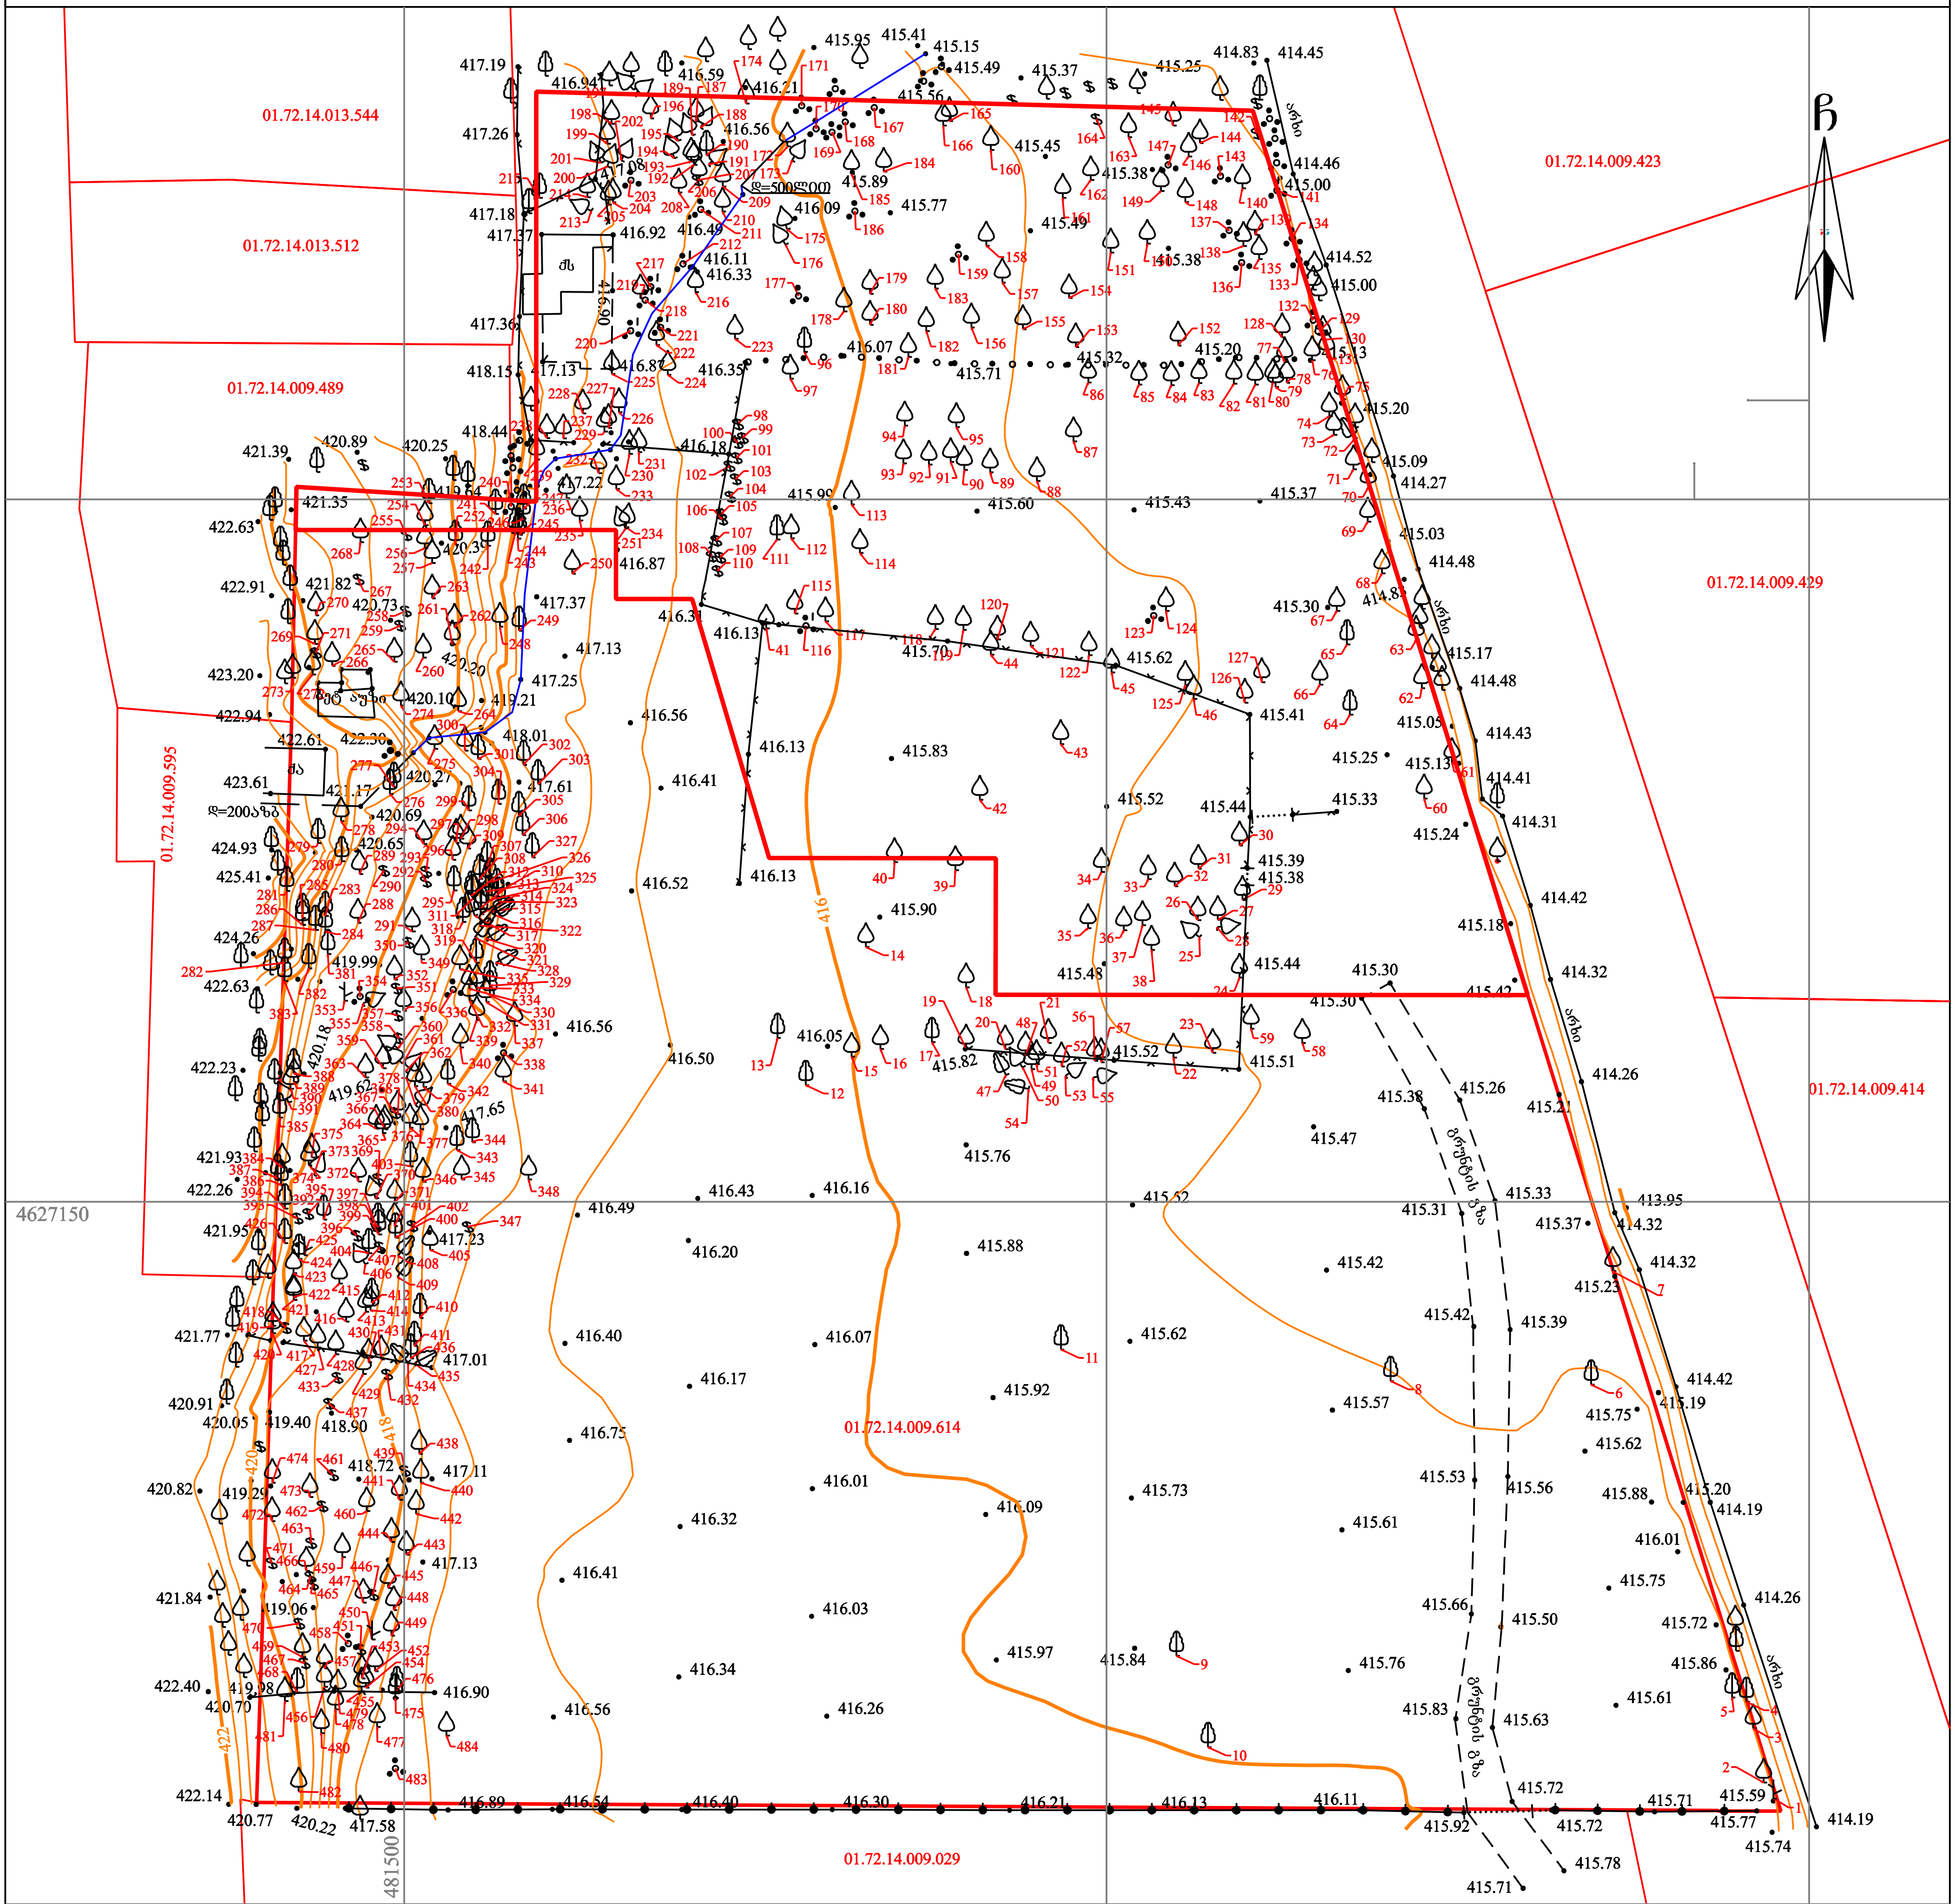

პირობითი აღნიშვნები

WGS 1984-ის კოორდინატთა სისტემის UTM პროექცია

საცხ. შენობა	ხის ღობე	წყალგაყვანილობა
არასაცხ. შენობა	ღობე	გაზი
ფარდული	ქვის კედელი	კანალიზაცია
მშენებარე შენობა	კედელი	სანიაღვრე
წიწვოვანი ხე	ფლატე	კავშირგაბმულობა
ფოთლოვანი ხე	რკინიგზა	ელ. ქსელები
ხილკენკროვანი მცენარე	სამეთვალყურეო ჭები	გათბობა
გარე განათება	ელ. გადამცემი ხაზი	

შენიშვნა: 1) გეგმაზე დატანილია საჯარო რეესტრში რეგისტრირებული ნაკვეთის საზღვრები

2) ვინაიდან გეგმაზე დატანილია მხოლოდ რეგისტრირებული მიწისქვეშა კომუნიკაციები მათი მდებარეობების დაზუსტება მოხდეს ყველა კომუნიკაციის წარმომადგენლებთან

შ.პ.ს. კირკიტაძე და კომპანია (ს/ნ416294067)

პეკინის ქ. №27/10 ტ: 2 37 23 00 მობ: 5 99 56 22 76, ფაქსი: 2 37 23 00

L.T.D "KIRKITADZE & COMPANY"

Pekini str. N 27/10 tel: 2 37 23 00 mob: 5 99 56 22 76, fax: 2 37 23 00

www. kirkitadze.ge kirkitadze@mail.ru

დირექტორი:	კირკიტაძე
აზომა:	კირკიტაძე
დახაზა:	
დამკვეთი	შპს "მოდერნ სითი დეველოპმენტი"
მასშტაბი: 1:500	04.11.2020წ.

...\diRomi_30 10 (01.72.14.009.613 12/1/2020 6:09:27 PM

L.T.D ALFA

ქალაქი ობილისი, ხეივანი დავით აღმაშენებელი მე-12 კმ, (ნაკვეთი 09/259) (ს/კ01.72.14.009.614)-ის მიმდებარედ
შპს "მოდერნ სითი დეველოპმენტი" (ს.ნ. 405354085) დაკვეთით, არასასოფლო-სამეურნეო
დანიშნულების მიწის ნაკვეთის და მისი მიმდებარე ტერიტორიის ტოპოგრაფიული

გეგმა

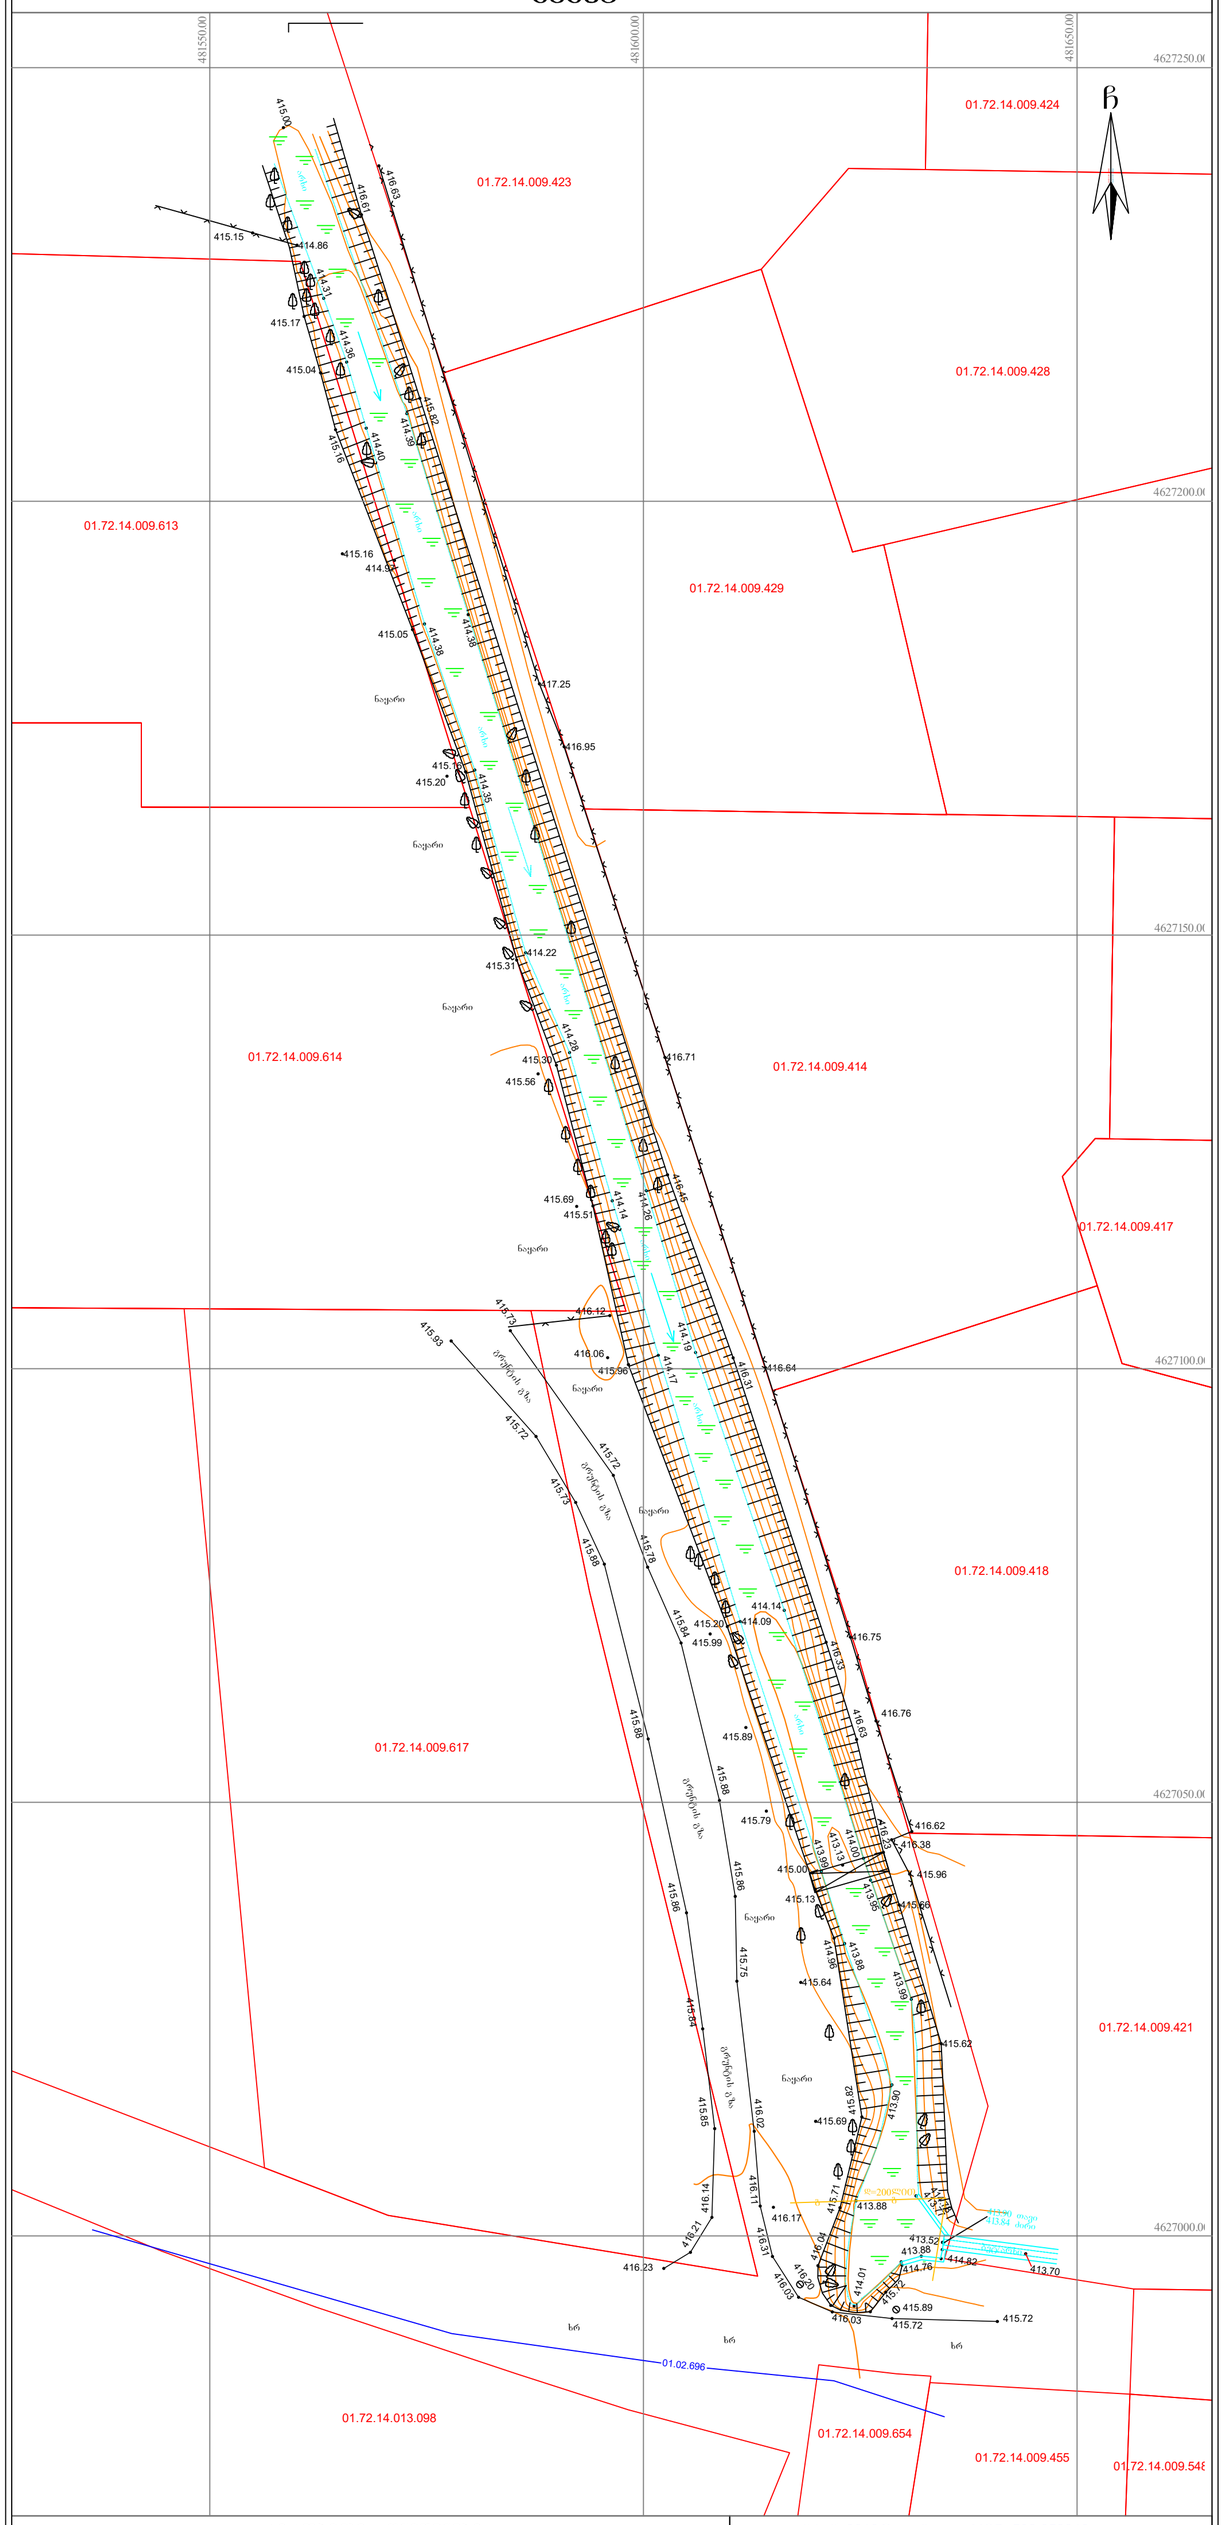
481550.00
481600.00
481650.00
4627250.00
4627200.00
4627150.00
4627100.00
4627050.00
4627000.00
01.72.14.009.423
01.72.14.009.424
01.72.14.009.428
01.72.14.009.613
01.72.14.009.429
01.72.14.009.614
01.72.14.009.414
01.72.14.009.417
01.72.14.009.418
01.72.14.009.617
01.72.14.009.421
01.72.14.013.098
01.02.696
01.72.14.009.654
01.72.14.009.455
01.72.14.009.548
ჩ
ნაგები
ხრ
ელექტრო ბოძი
415.15
414.86
415.17
414.36
415.04
415.16
414.40
415.05
414.39
415.20
414.35
415.31
414.22
415.56
415.30
415.69
415.51
416.12
415.93
415.72
416.06
415.96
415.73
415.88
415.84
415.89
415.20
415.99
414.14
414.09
416.75
416.76
415.79
416.62
416.38
415.00
415.96
415.13
415.68
415.64
415.62
415.69
413.90
413.84
413.88
413.52
414.82
413.70
416.23
416.21
416.14
416.17
416.03
415.89
415.72
415.85
415.86
415.75
416.02
416.71
416.95
417.25
416.64
416.31
414.19
414.17
415.92
414.31
414.26
416.46
414.01
415.71
415.78
415.72
415.73
415.88
415.89
415.86
415.85
415.84
415.75
415.64
415.69
413.90
413.88
413.99
413.98
413.13
414.00
413.96
414.98
413.88
415.71
416.09
416.03
416.37
416.11
416.21
416.14
416.23
416.17
416.12
416.06
415.96
415.72
415.73
415.88
415.89
415.86
415.85
415.84
415.75
415.64
415.69
413.90
413.88
413.52
413.84
414.82
413.70
416.03
415.89
415.72
415.72
415.20
415.99
414.14
414.09
416.75
416.76
415.79
416.62
416.38
415.00
415.96
415.13
415.68
415.64
415.62
415.69
413.90
413.84
413.88
413.52
414.82
413.70
416.23
416.21
416.14
416.17
416.03
415.89
415.72
415.85
415.86
415.75
416.02
416.71
416.95
417.25
416.64
416.31
414.19
414.17
415.92
414.31
414.26
416.46
414.01
415.71
415.78
415.72
415.73
415.88
415.89
415.86
415.85
415.84
415.75
415.64
415.69
413.90
413.88
413.99
413.98
413.13
414.00
413.96
414.98
413.88
415.71
416.09
416.03
416.37
416.11
416.21
416.14
416.23
416.17
416.12
416.06
415.96