

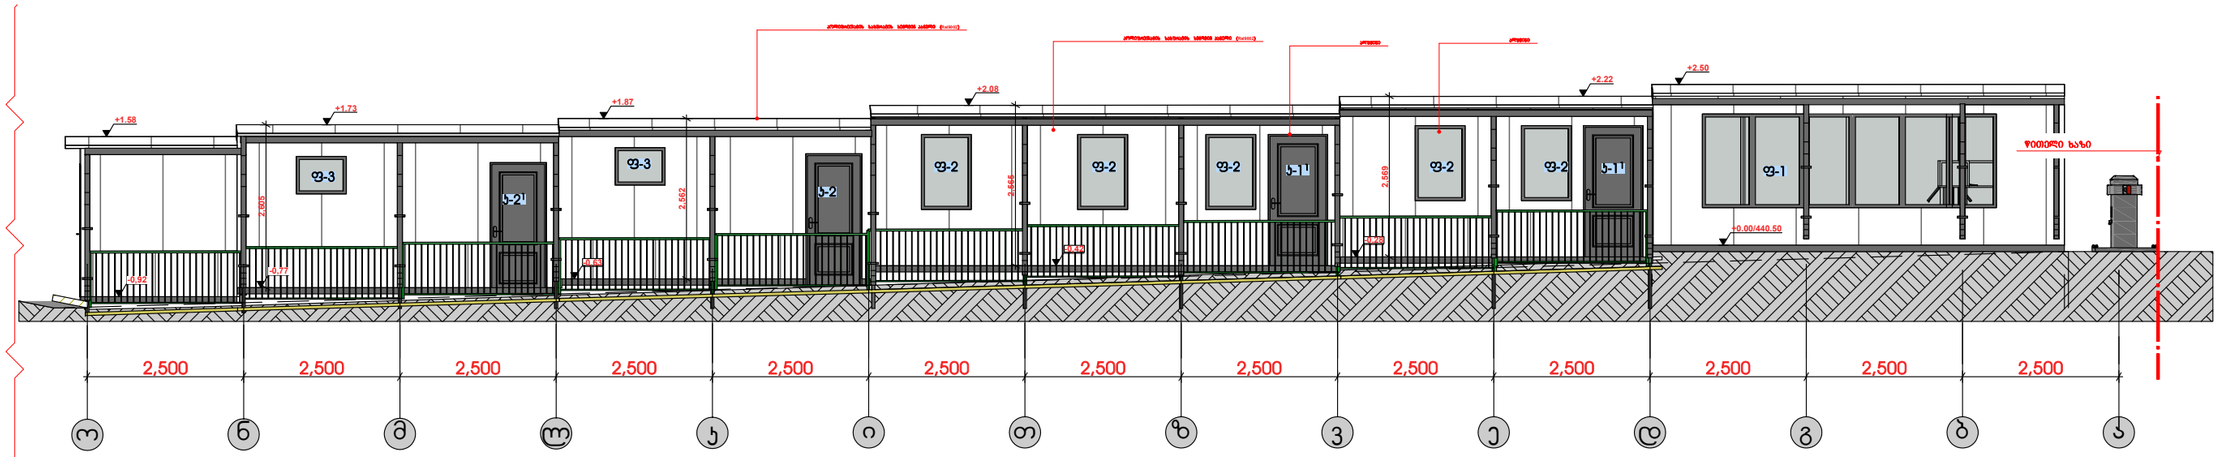
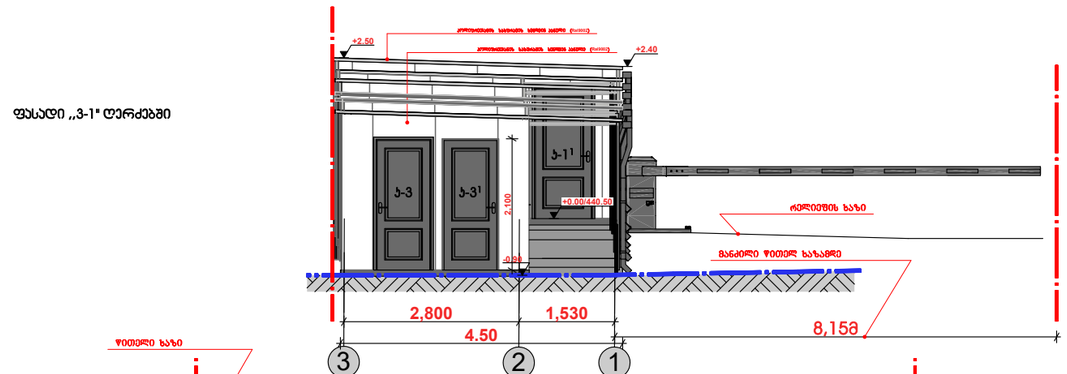


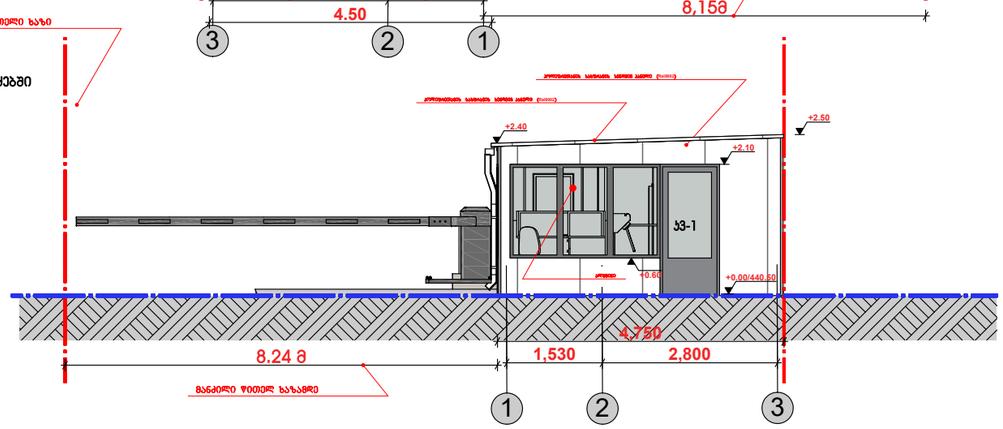


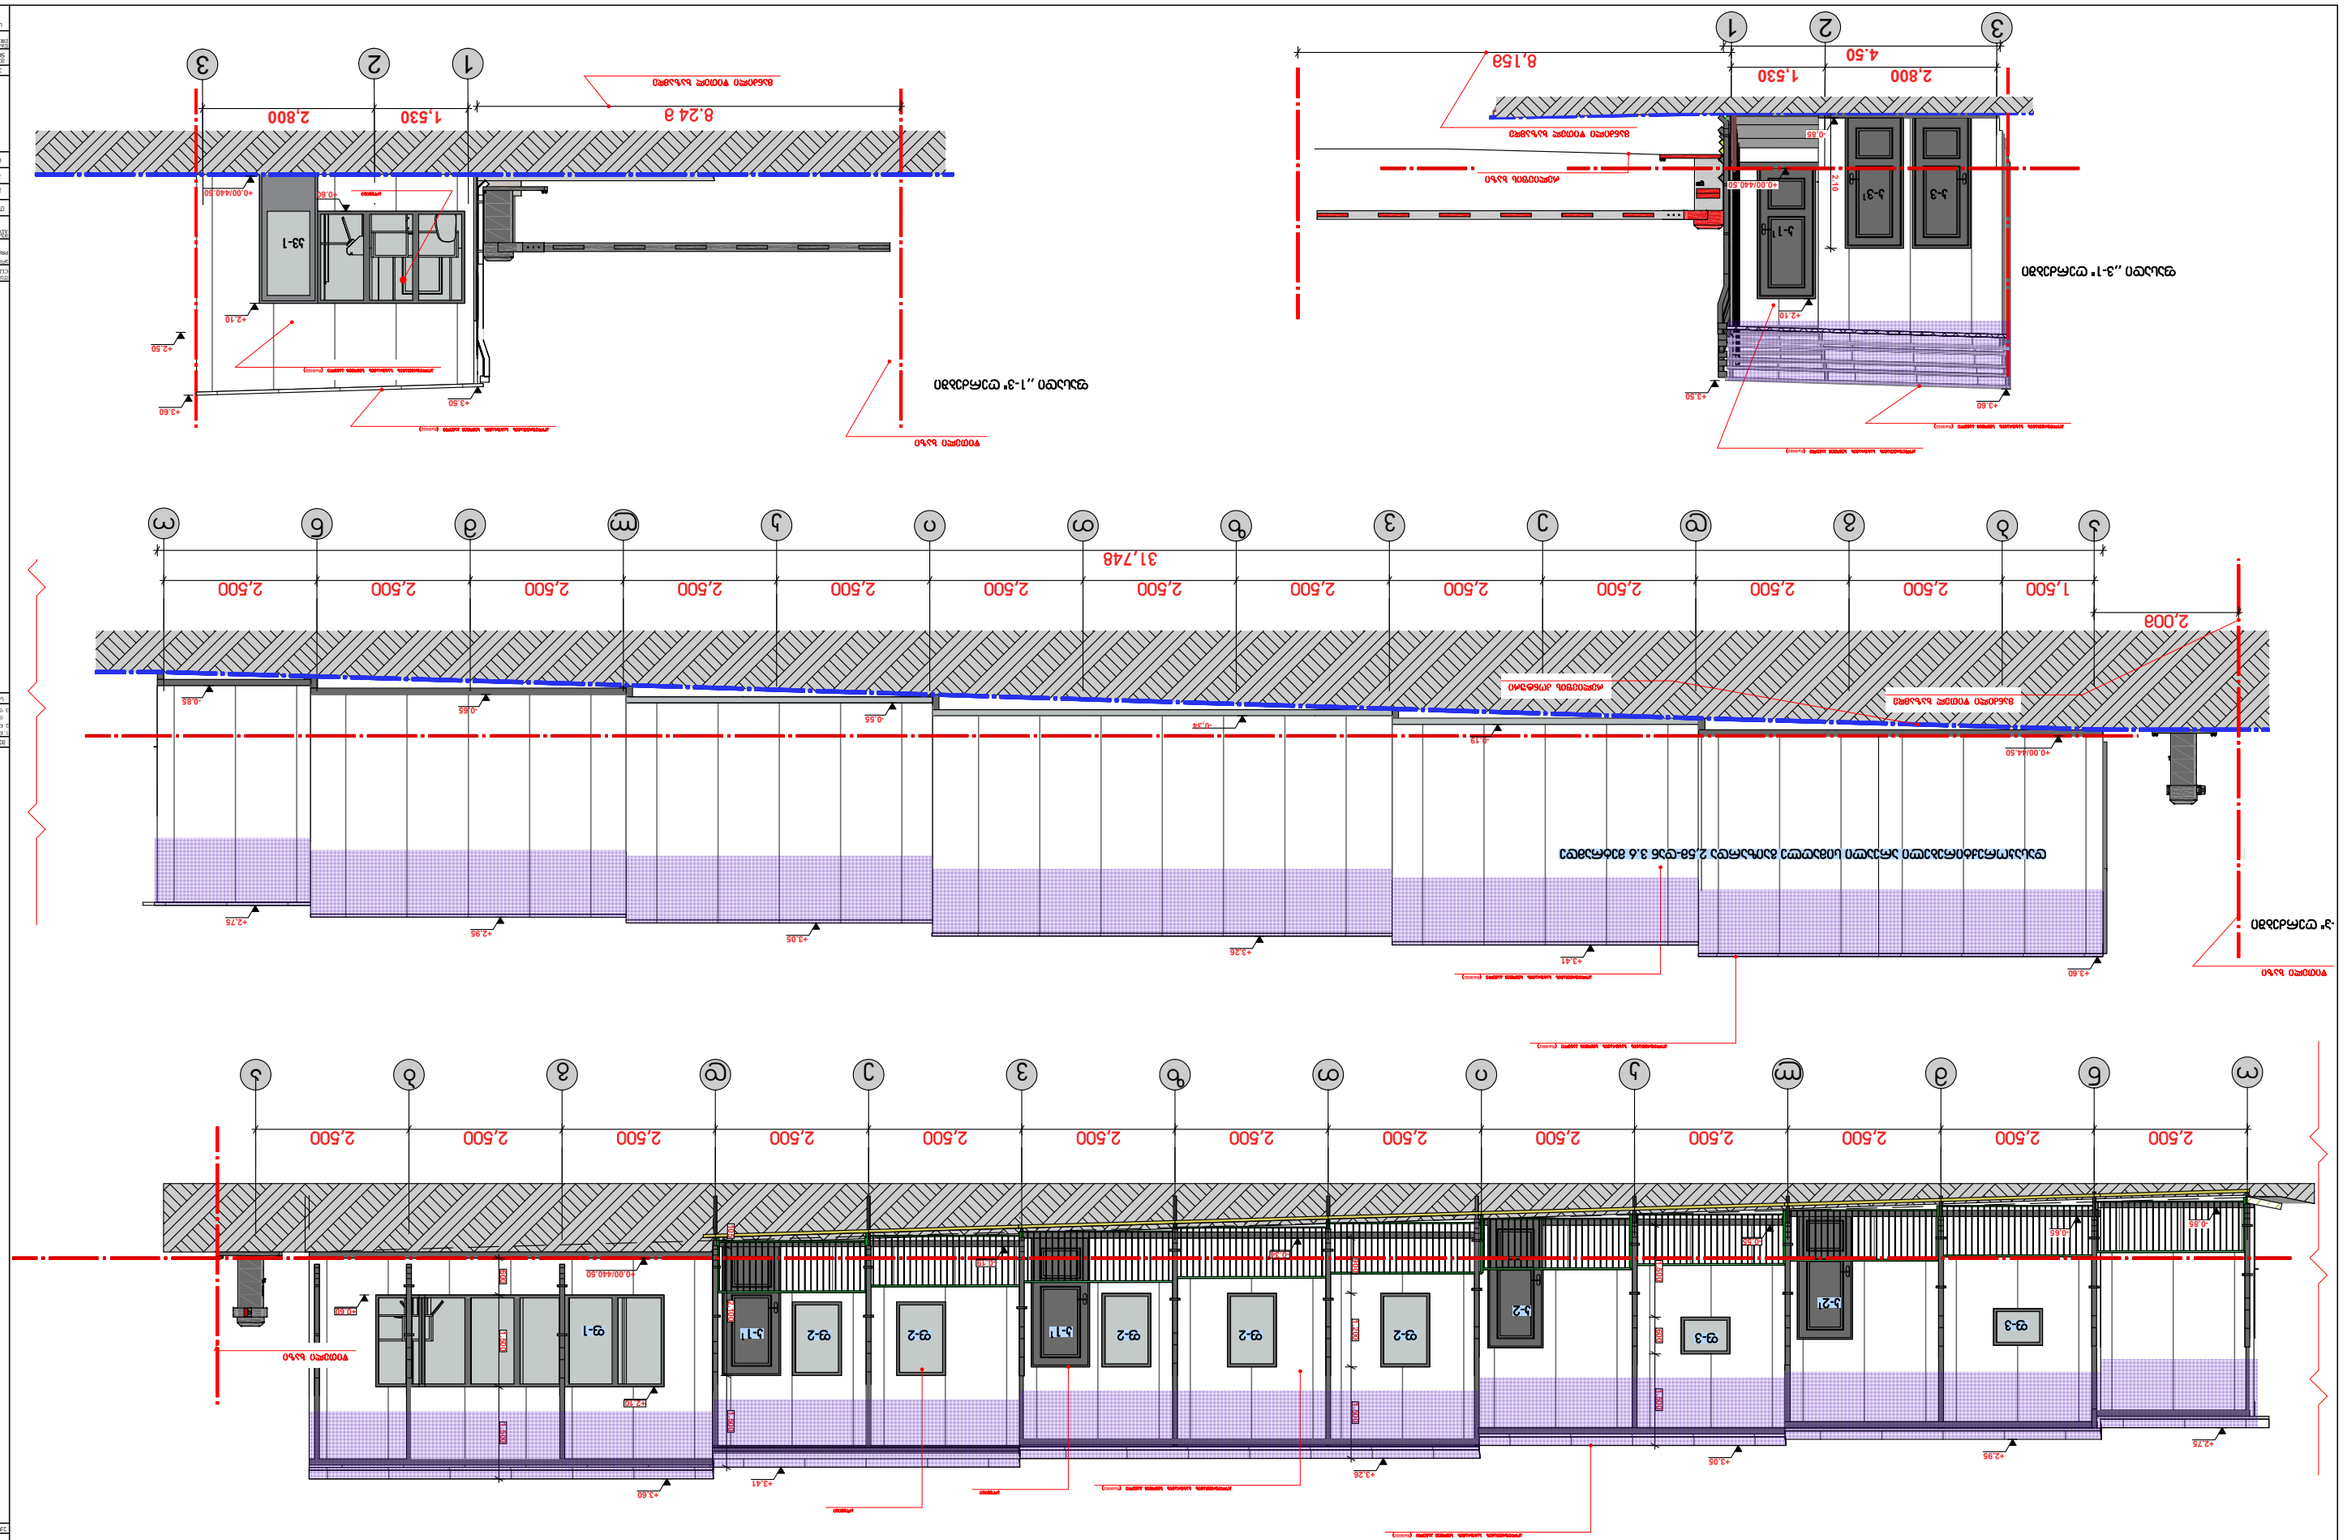

არსებული ფასადები



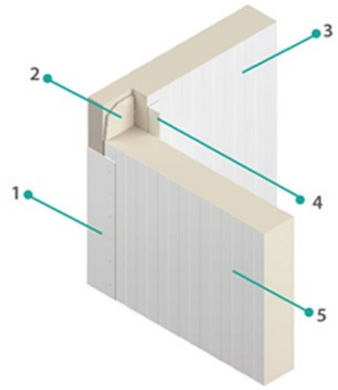

1	ლითონის კუთხოვანა (აძსესუარი)
2	ქაფის შემავსებელი
3	კედლის პანელი
4	ლითონის კუთხოვანა
5	კედლის პანელი

03 კედლის და სახურავის გადაკვეთის დეტალი (ანალოგი)

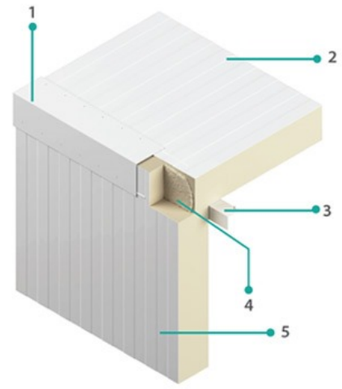

1	ქაფის შემავსებელი
2	გადახურვის პანელი
3	ლითონის კუთხოვანა (აძსესუარი)
4	ქაფის შემავსებელი
5	კედლის პანელი

LEGEND

NOTES

KEY PLAN

CLIENT

PROJECT

ARCHITECTURE

SCALE

DATE OF ISSUE

DRWG. დეტალური ჯვანდები

STAGE მშპ

INDEX




PAGES





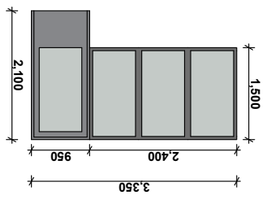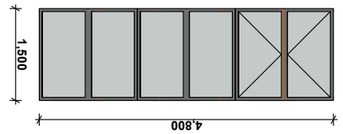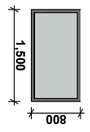


