მიწის ნაკვეთის ფართი	906 მ²
განაშენიანების ფართი	1420.1 მ²
საერთო ფართი	1257.4 მ²
საცხოვრებელი ფართი	971.1 მ²
საზაფხულო ფართი	115.6 მ²
საღარბაზოები და კიბის უჯრედები	170.7 მ²
ა2-ის საანგარიშო ფართი გარე კონტურზე	1322.9 მ²
საშენებლო ფართი	4680 მ²
მათ შორის 0.00-ის ჯვრით	4160 მ²
0.00-ის ქვევით	520 მ²
საშენებლო მოცულობა	14430 მ³
მათ შორის 0.00-ის ჯვრით	13702 მ³
0.00-ის ქვევით	728 მ³
შენობის კონსტრუქციული სიმაღლე (-1.5 ნიშნულიდან +17.9 ნიშნულამდე)	19.4 მ

სახლი №17-თვის კანონმდებლობით გათვალისწინებულ ია 7 საპარკინგე ადგილი, ჯამური ფართით - 104.8 მ². მათ შორის ერთი შშმპ ავტოსადგომი (იხ. პარკინგების განაწილების საერთო სქემა).

ნაყარი

შკანა ეზო

8 9 10 12 13 14 16 19

6-1 6-2

17-1 17-2 17-3 17-4 17-5 17-6 17-7

საგორაო ქუჩა

419.38 419.32 419.15 419.16 419.04 418.74 418.29 418.45 418.63 418.28 417.83 418.05 417.80 417.64 417.76 418.04 417.97 417.75 417.45 417.47 417.40 417.38 417.30 417.09 417.05 416.85 417.04 416.71 416.81 416.70 416.55 416.42 416.23 416.35 416.10 415.89 415.93 415.94 415.99 415.80 415.77 415.62 415.72 415.59 415.62 415.71 415.63 415.54 416.06 416.80 416.76 416.63 416.82 417.35 417.38 418.06 419.23

ბრძ-ს მიხედვით გათვალისწინებული მიწის ნაკვეთი

			მ.1/100
file		layout	შენობა
შპს ჯეო-5		მიწასამუშაო	

მიწის ნაკვეთის ფართი	906 მ²
განაშენიანების ფართი	1420.1 მ²
საერთო ფართი	1257.4 მ²
საცხოვრებელი ფართი	971.1 მ²
საზაფხულო ფართი	115.6 მ²
საერთო სარგებლობის ადგილები	170.7 მ²
მ2-ის საანგარიშო ფართი გარე კონტურზე	1322.9 მ²
საშენებლო ფართი	4680 მ²
მათ შორის 0.00-ის ზევით	4160 მ²
0.00-ის ქვევით	520 მ²
საშენებლო მოცულობა	14430 მ³
მათ შორის 0.00-ის ზევით	13702 მ³
0.00-ის ქვევით	728 მ³
შენობის კონსტრუქციული სიმაღლე (-1.5 ნიშნულიდან +17.9 ნიშნულამდე)	19.4 მ

სახლი №17-თვის კანონმდებლობით გათვალისწინებული ა 7 საპარკინგე ადგილი, ჯამური ფართით - 104.8 მ². მათ შორის ერთი შშმპ ავტოსადგომი (იხ. პარკინგების განაწილების საერთო სქემა).

მოსკოვის გამზირი

საგორის ქუჩა

ნაყარი

ბრძ-ს მიხედვით გათვალისწინებული მიწის ნაკვეთი

უკანა ეზო

1846 მ²

გენერალი			1:100
file		layout	შენობა
შპს „ეკი-5	მშენებლობა		
	ქ. თბილისში, ვრცელ ველზე, ნაკვეთი N13		
პროექტის	10.02.2023		

მიწის ნაკვეთის ფართი	906 მ²
განაშენიანების ფართი	1420.1 მ²
საერთო ფართი	1257.4 მ²
საცხოვრებელი ფართი	971.1 მ²
საზაფხულო ფართი	115.6 მ²
საერთაშორისო და კიბის უჯრედები	170.7 მ²
ქ2-ის საანგარიშო ფართი გარე კონტურზე	1322.9 მ²
საშენებლო ფართი	4680 მ²
მათ შორის 0.00-ის ზევით	4160 მ²
0.00-ის ქვევით	520 მ²
საშენებლო მოცულობა	14430 მ³
მათ შორის 0.00-ის ზევით	13702 მ³
0.00-ის ქვევით	728 მ³
შენობის კონსტრუქციული სიმაღლე (-1.5 ნიშნულიდან +17.9 ნიშნულამდე)	19.4 მ

ავტოსადგომების განაწილების სქემა

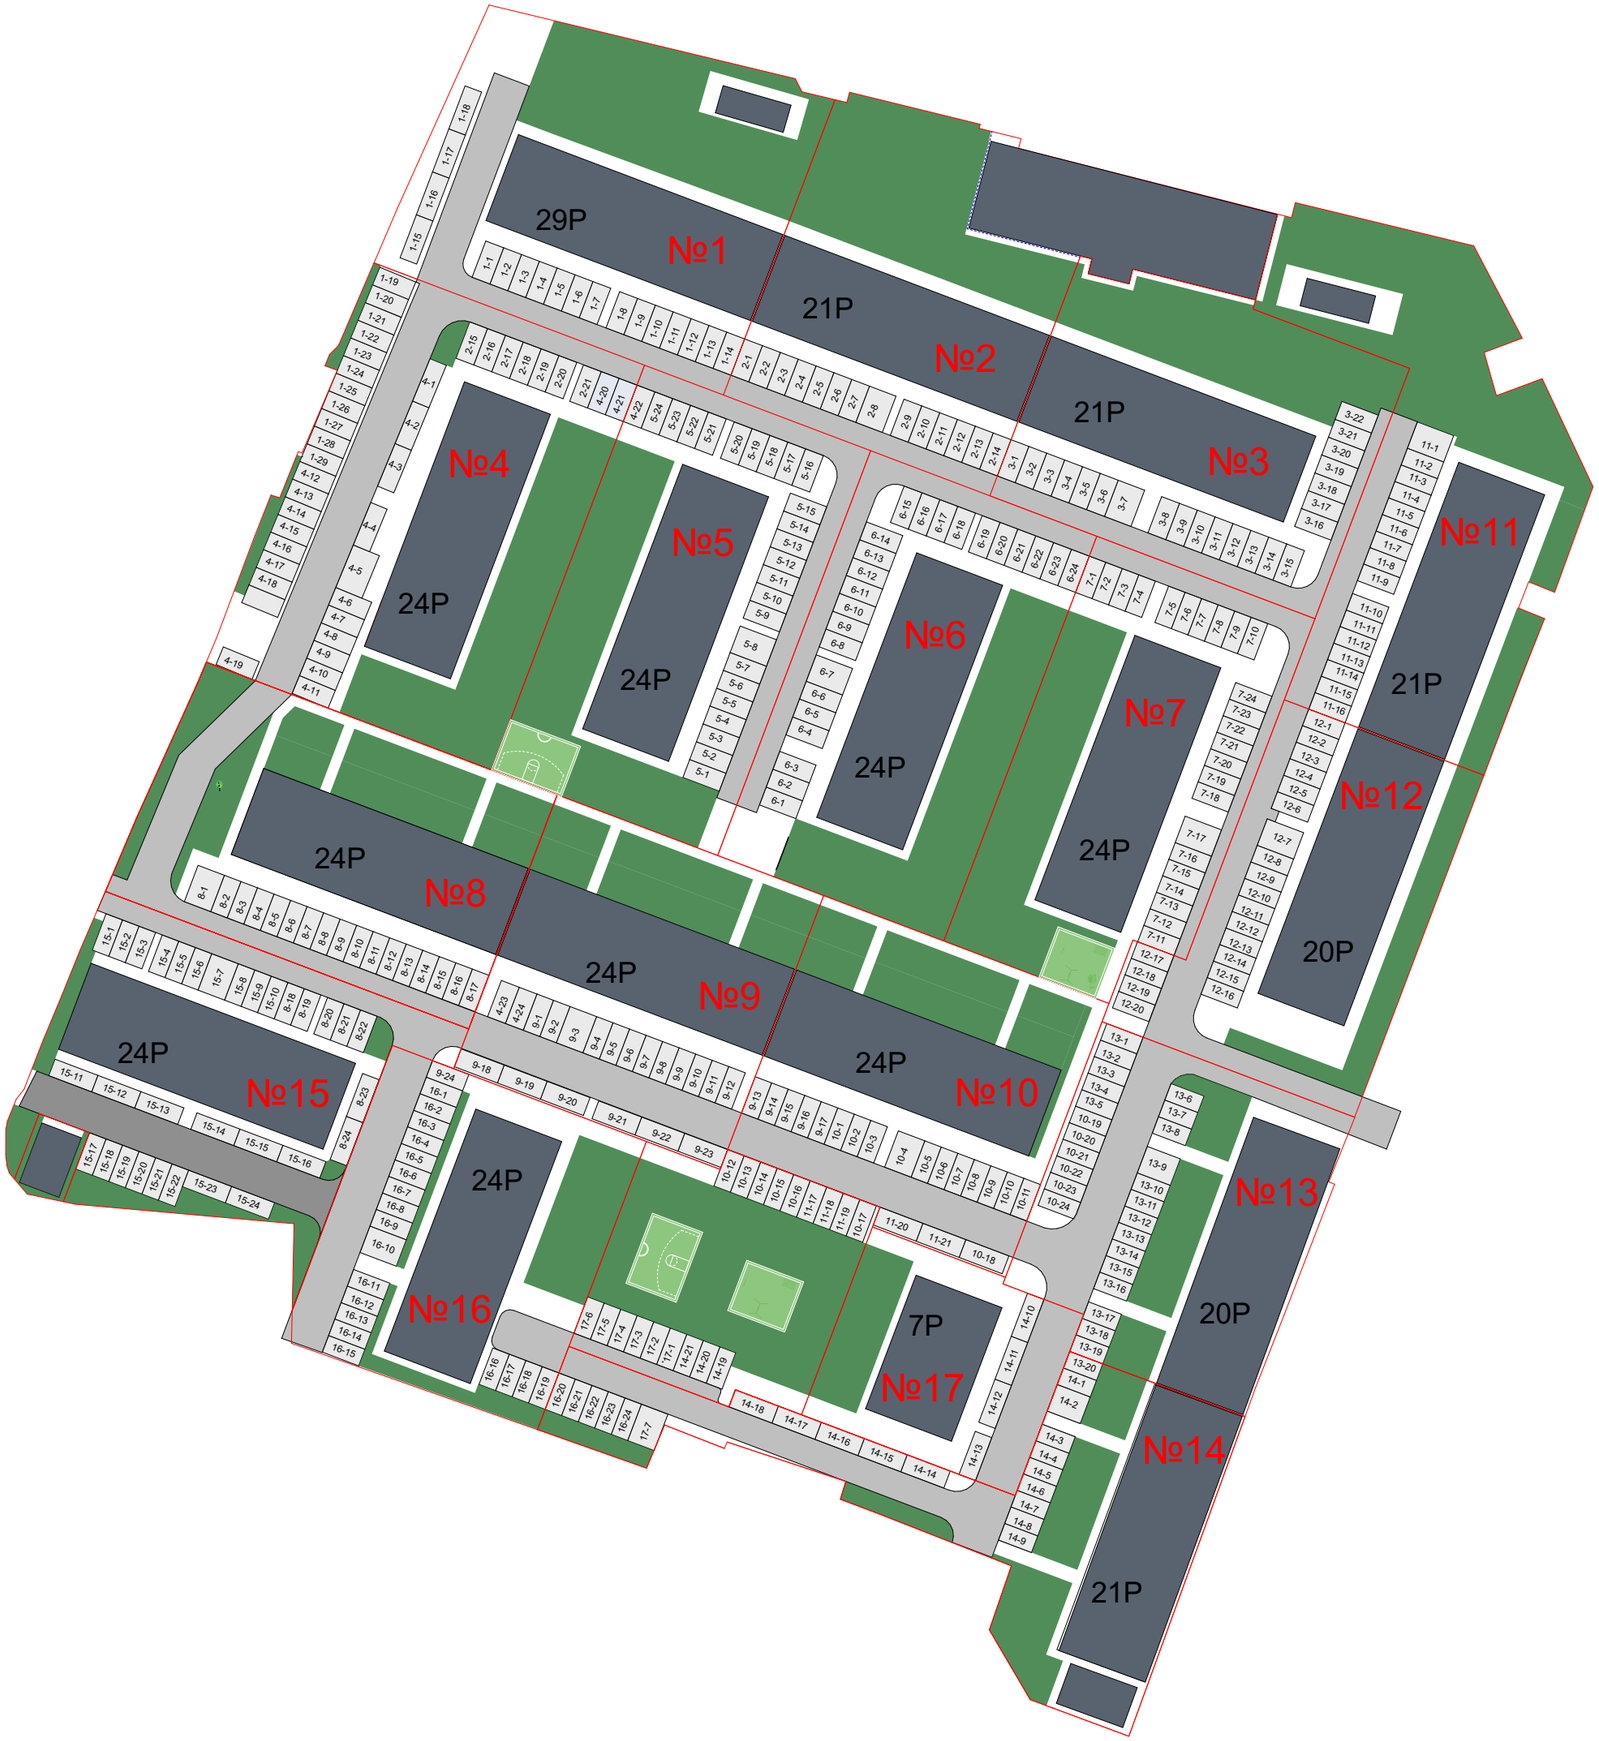

		მასშტაბი
		1:100
file	layout	შენობა
შპს "ეკო-ს	მრავალბინიანი საცხოვრებელი კორპუსი N 13	
არქიტექტორი	ნანა	ხელმოწერა
რესპუბლიკური	ნ.ტაბატაძე	
პროექტის	ნ.ტაბატაძე	
პროექტის	ნ.ტაბატაძე	
პროექტის	ნ.ტაბატაძე	
სტადია	ნიშნული	შენობის N
პროექტი	03.04.2020	