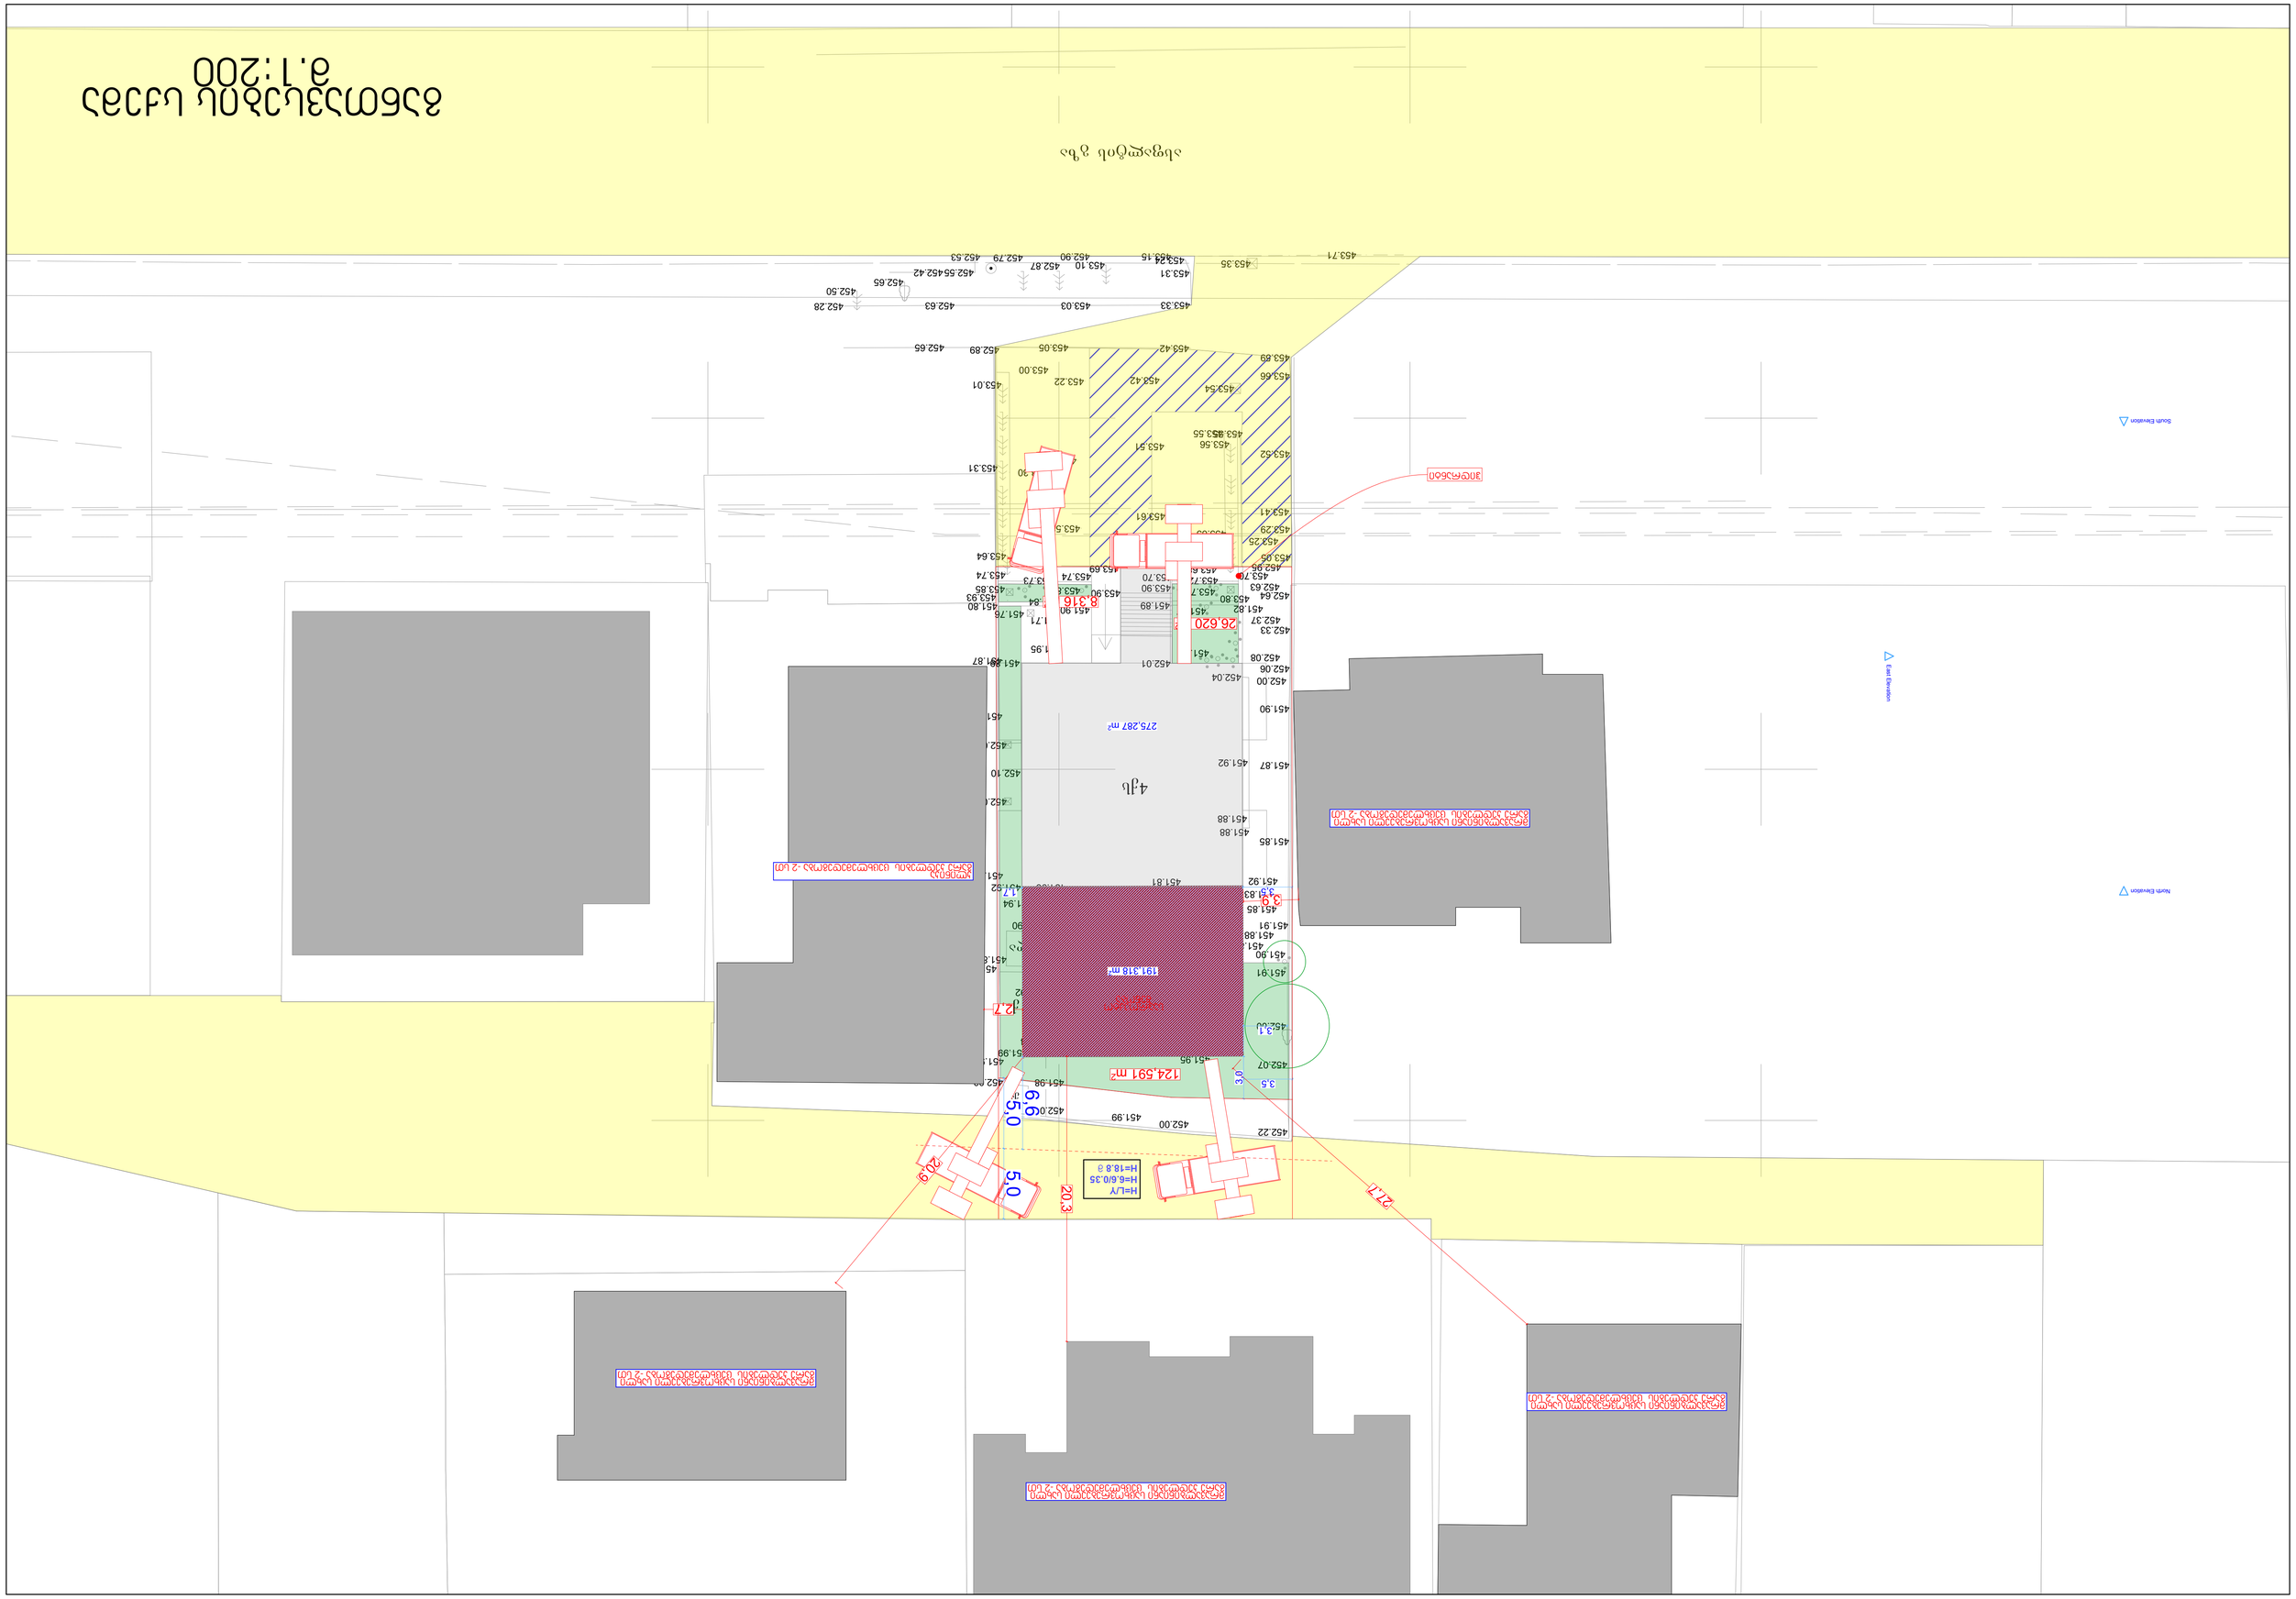

4 ژب
275,287 m²
191,318 m²
124,591 m²
26,620
8,316
H=L/Y
H=6,6/0,35
H=18,8 в
20,9
20,3
21,7
5,0
6,6
3,9
2,7
3,0
3,5

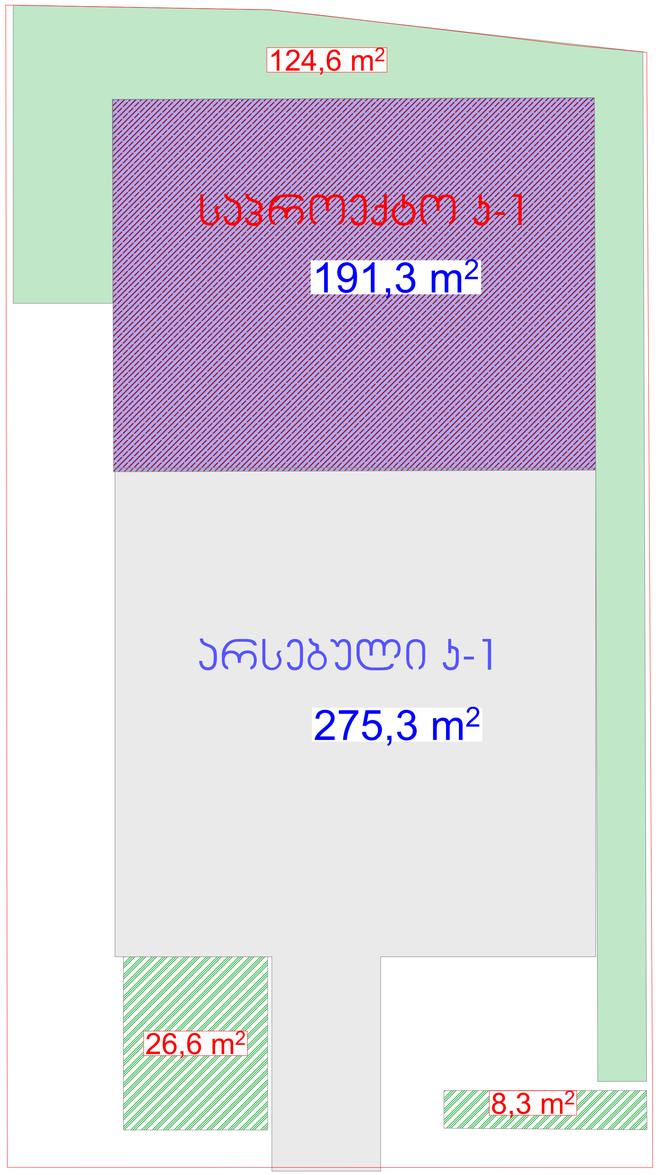

არსებული ბ-3 პროექი

საპროექტო ბ-3 პროექი

არსებული ბ-1 პროექი

საპროექტო ბ-1 პროექი

განმარტება

ბ-1 არსებული=275.3
ბ-1 საპროექტო=191.3
ბ-1 ჯამი=466.6; 466.6/785=0.6

ბ-3 არსებული=34.9
ბ-3 საპროექტო=124.6
ბ-3 ჯამი=159.5; 159.5/785=0.2

მინიმალური დაშორება საპროექტო შენობიდან ჩრდილოეთით არსებული საზოგადოებრივი სივრცის წამროსახვით ღერძამდე -6.6 მ.
H=L/Y ;სადაც **L=6.6** ;**Y** საზოგადოებრივ საქმიან ზონებში =0.35
შესაბამისად მაქსიმალური სიმაღლის შეძღუდვა **H=6.6/0.35=18.9** მეტრს
საპროექტო შენობის საერთაშორისო სიმაღლე ჯი 17 მეტრის ტოლია.