

კარებების სპეციფიკაცია

რაოდენობა	1	1	14	25	39	66	80	1	1	1	1	1	2
ზომები	1.00×2.10	1.00×2.10	1.00×2.10	1.00×2.10	1.00×2.10	1.00×2.10	1.00×2.10	1.00×2.10	1.00×2.10	1.00×2.10	1.00×2.10	1.00×2.10	1.00×2.10
2D													
3D													
რაოდენობა	2	3	3	4	1	1	1	1	4	1	3	55	87
ზომები	1.00×2.10	1.00×2.10	1.00×2.10	1.00×2.10	1.00×2.10	1.00×2.10	1.00×2.10	1.00×2.10	1.00×2.10	1.00×2.55	1.00×2.55	1.00×2.55	1.00×2.55
2D													
3D													

ფანჯრების სპეციფიკაცია

რაოდენობა	14	14	34
ზომები	1.20×1.65	1.20×1.65	0.80×1.65
2D			
3D			
რაოდენობა	105	3	1
ზომები	0.80×1.65	1.20×1.65	1.20×1.65
2D			
3D			

მრავალბინიანი საცხოვრებელი სახლი

თანამდებობა	გვარი	ხელმოწერა
მთ. არქიტექტორი	თ.მალანია	

პირობითი აღნიშვნები და შენიშვნები

	სახანძრო სისტემების ოთახი		სახანძრო მილდბარი
	ავტოსაშხეფი		სახანძრო განყოფილებასთან კავშირის სისტემა
	კვამლზე მორეაგირე		მექანიკური განიავება
	გასასვლელი		ხელის ცეცხლმაქრი
	სახანძრო განგაშის ხელით სამართავი კოლოფი		ვიზუალური და ხმოვანი განგაშის სისტემა
	დაწნევის სისტემა		

ტექნიკურ ეკონომიკური მაჩვენებლები

ნახაზის სახელწოდება

ფასადი ა-ზ

ნახაზის მონაცემები

მასშტაბი	ფორმატი	თარიღი
1:200, 1:1.25	A3	2023 წ
სტადია	ფურცელი	ფურცლები
პროექტი	A.01.19	67

| | | |

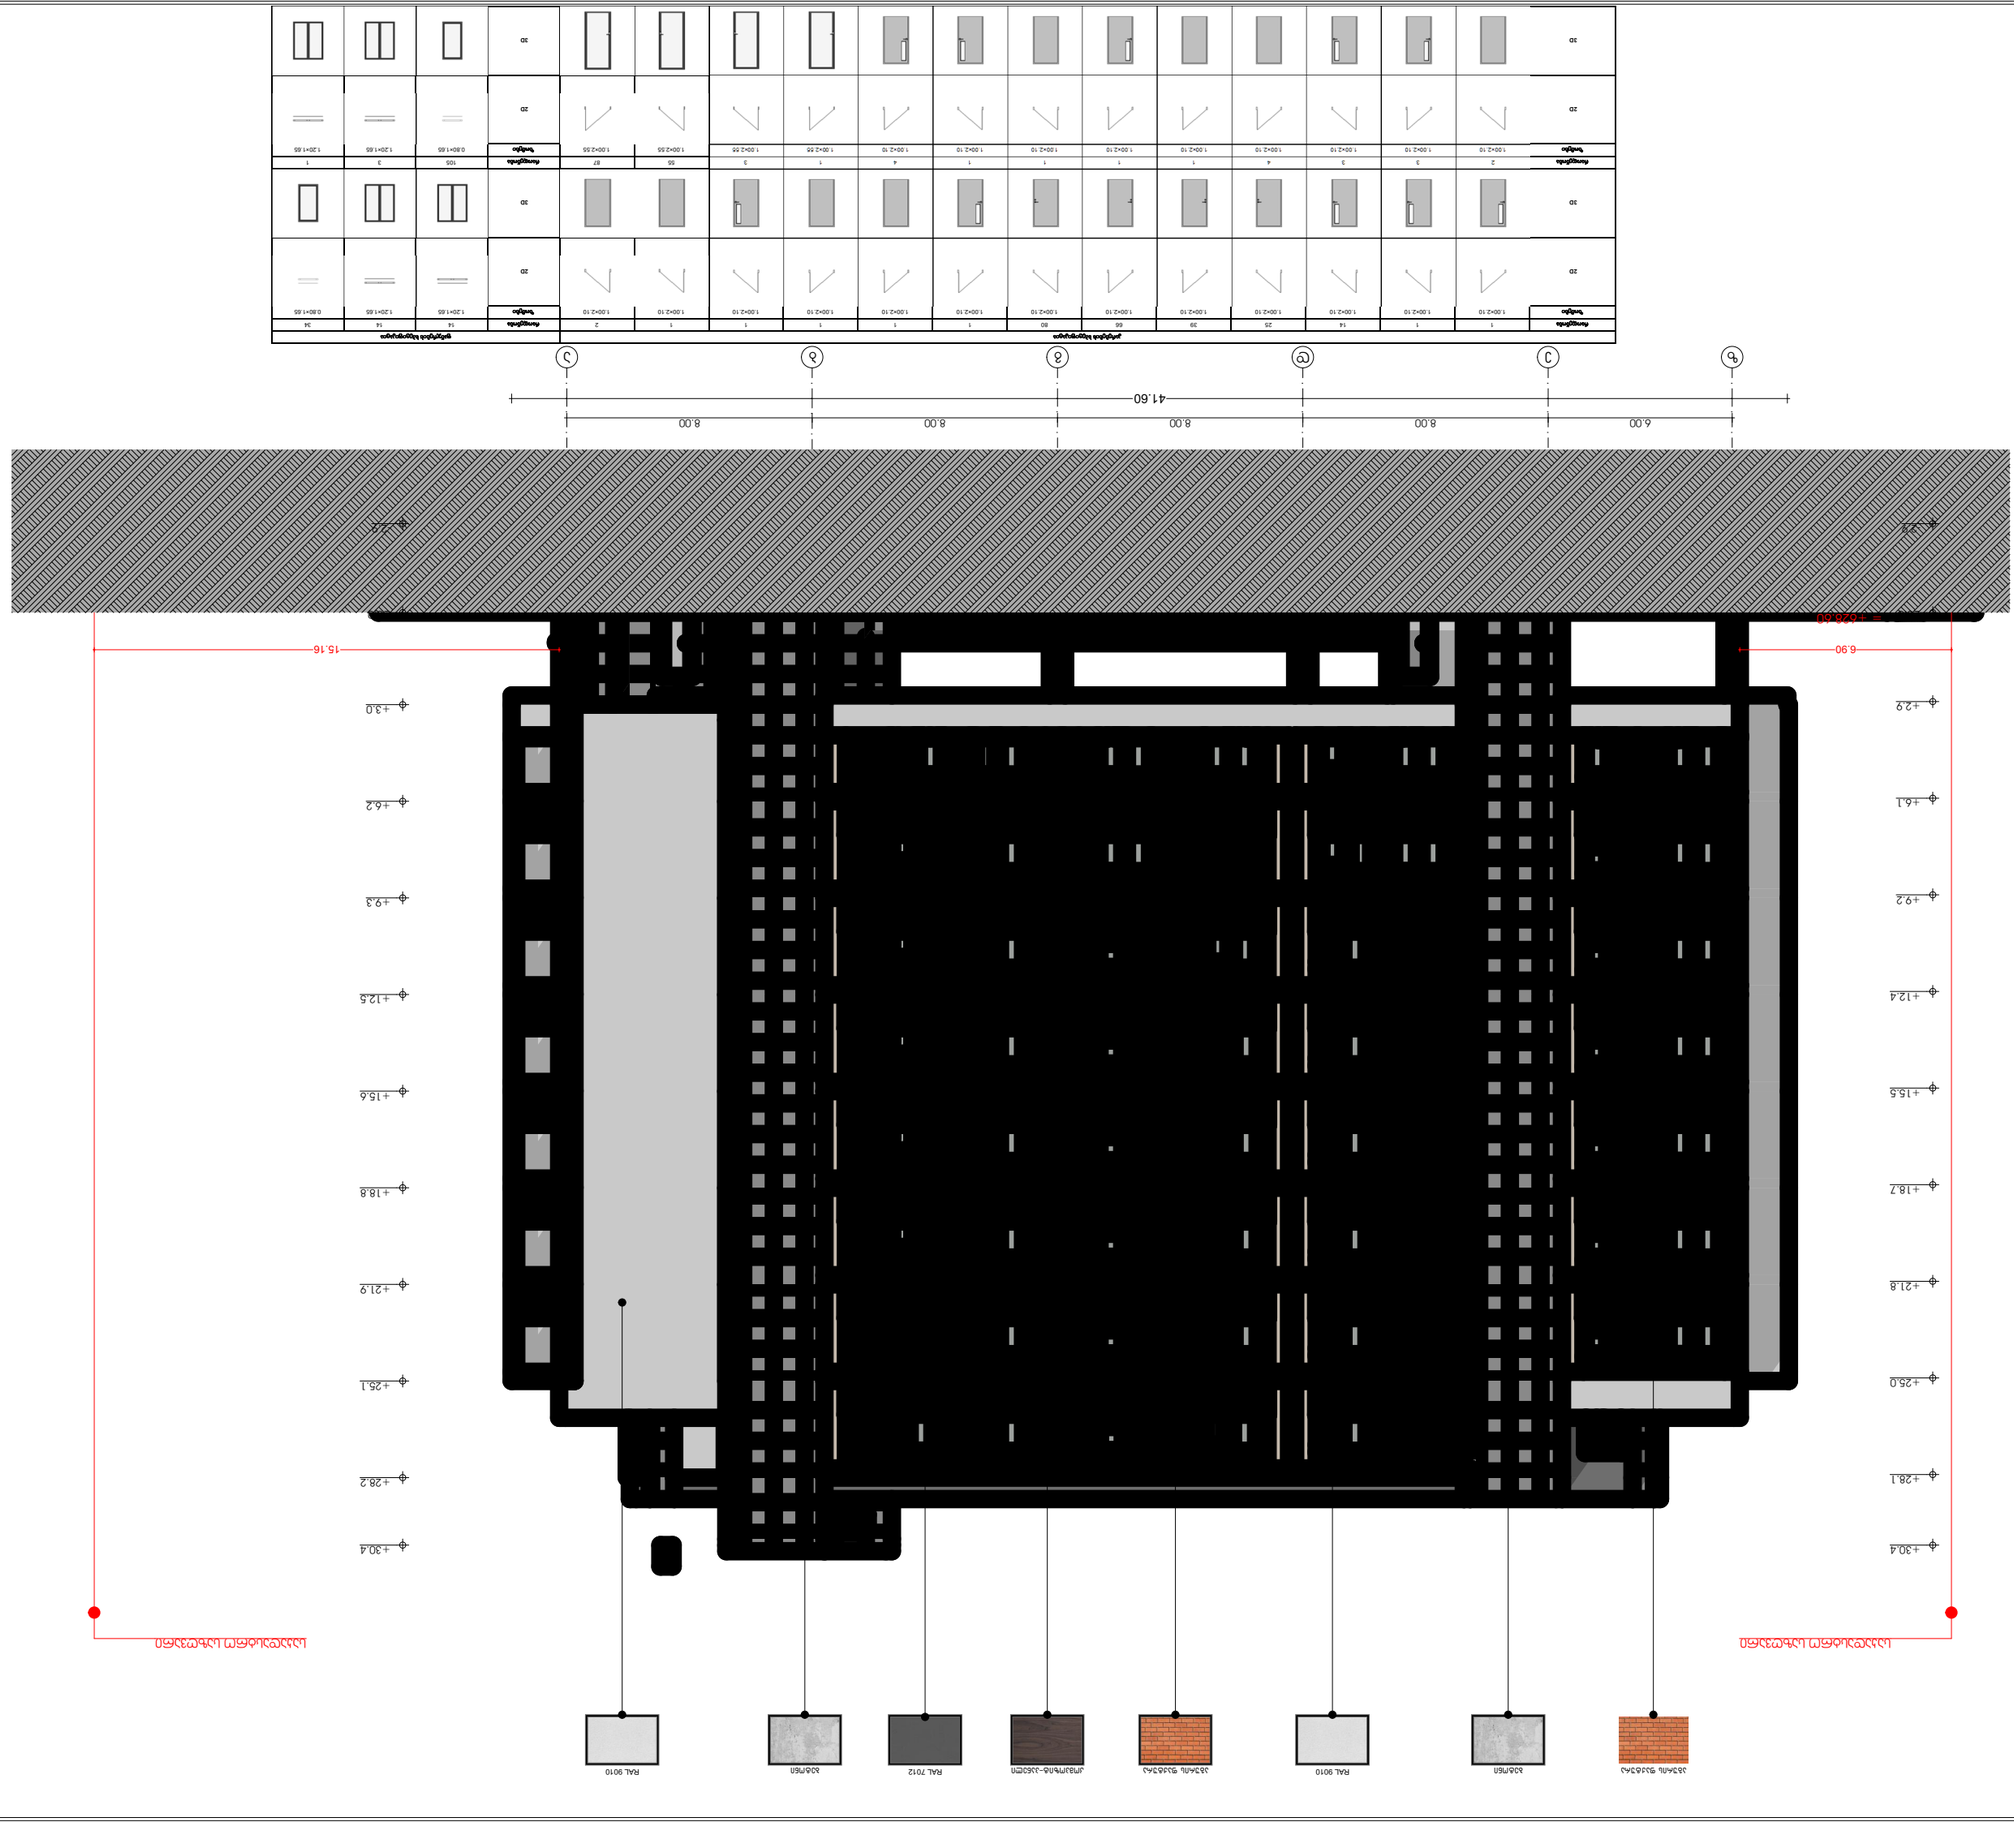


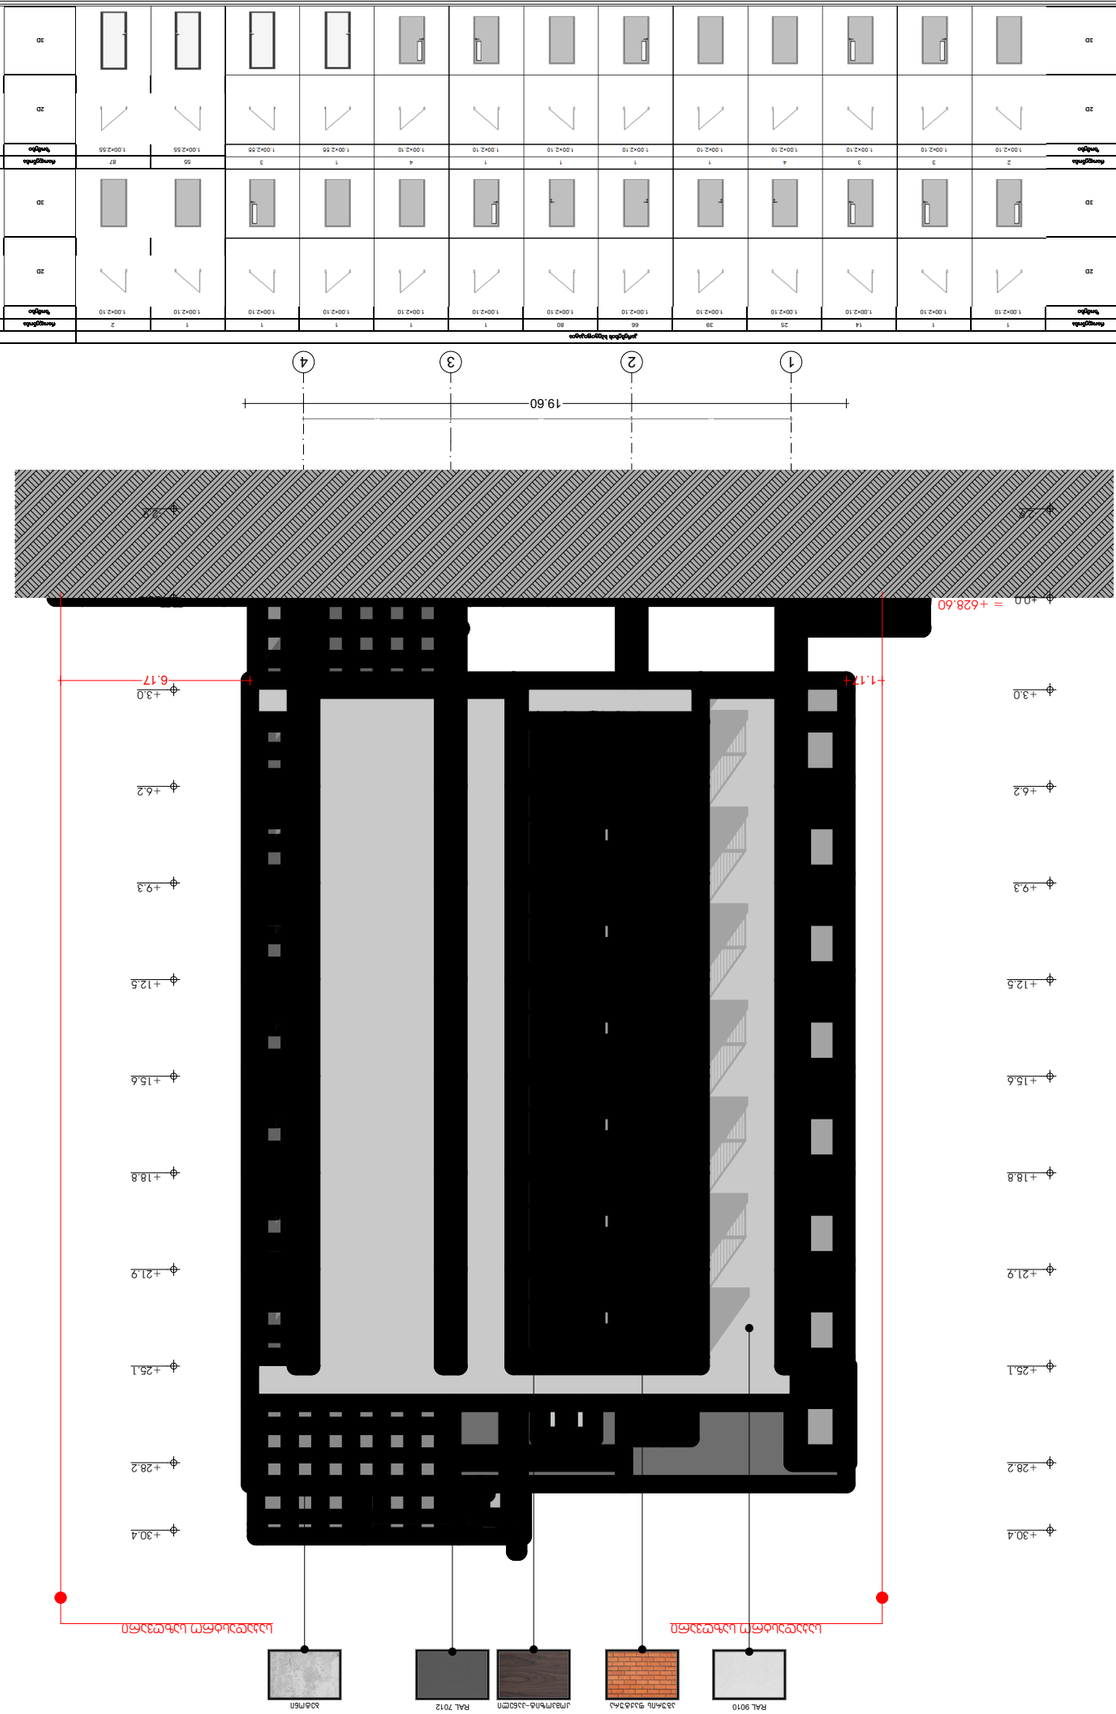















