ფასადი N1





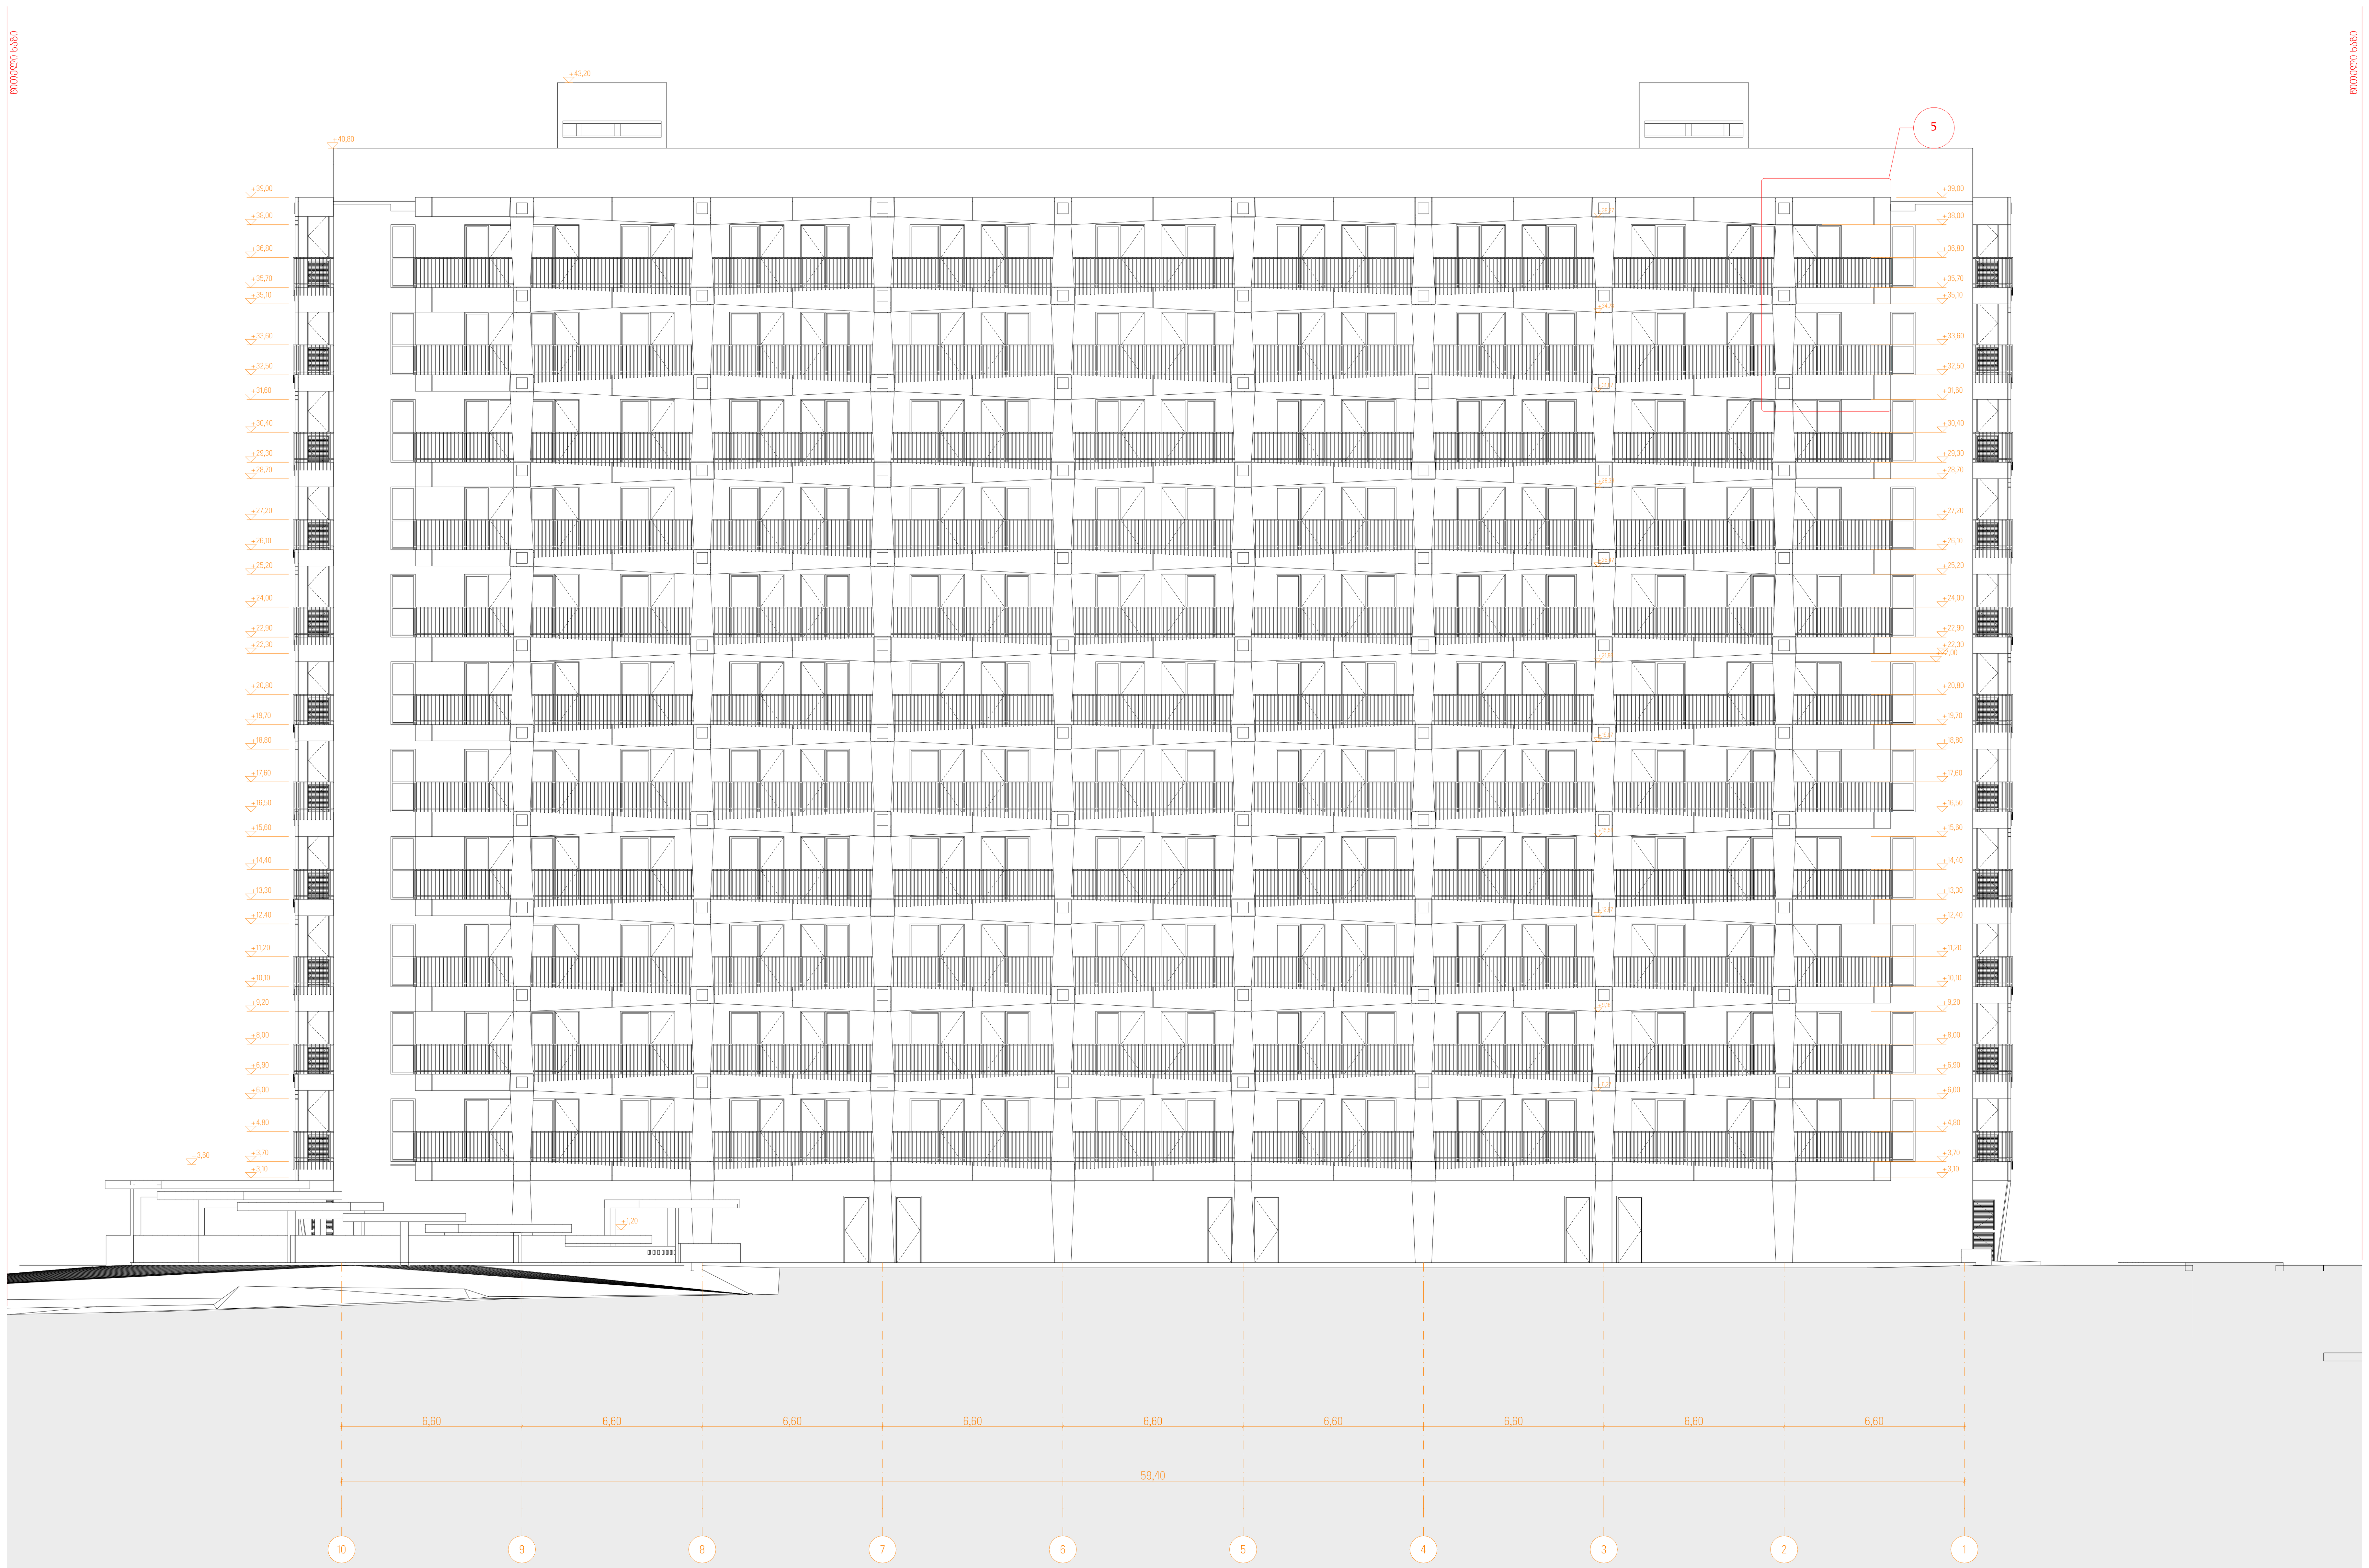

შენობა N1

პირობითი ნიშნები		შენიშვნები	მისამართი:	პროექტის ავტორი:	ნახაზი:
	კოლონა	1. ზომები მოცემულია მილიმეტრებში	ქალაქი თბილისი, გზატკეცილი რუსთავი, N18-22-22დ	ბესიკ ჯაფოშვილი პ/ნ 01013003481	10-1
	კედელი	2. შენობის არქიტექტურული ნიშნული 0.00 შეესაბამება აბსოლუტურ ნიშნულს 372.00	ს/კ 01.18.12.007.141	ტელ: 596 37 88 37	
	ჭრილის ხაზი			შემსრულებელი: პ/ნ 20001064981	მასშტაბი: 1:150
	არქიტექტურული ნიშნული		დამკვეთი: შპს ფონიჭალა - 3 ს/ნ 204529448 დირექტორი - ზურაბ ფირცხალაიშვილი პ/ნ 26001000399	გიორგი ჯავახიშვილი	ფურცელი 30
	წითელი ხაზი	ფორმატი - A1		პროექტის სახელწოდება: მრავალბინიანი საცხოვრებელი სახლი	ფურცლები 42







შენობა N2



შენობა N2

პირობითი ნიშნები	შენიშვნები	მისამართი:	პროექტის ავტორი:	ნახაზი:
კოლონა კედელი ჭრილის ხაზი არქიტექტურული ნიშნული წითელი ხაზი	1. ზომები მოცემულია მილიმეტრებში 2. შენობის არქიტექტურული ნიშნული 0.00 შეესაბამება აბსოლუტურ ნიშნულს 372.00	ქალაქი თბილისი, გზატკეცილი რუსთავი, N18-22-22დ ს/კ 01.18.12.007.141	ბესიკ ჭაფოშვილი პ/ნ 01013003481 ტელ: 596 37 88 37	ა-ე; ე-ა
			შემსრულებელი: პ/ნ 20001064981 გიორგი ჯავახიშვილი	მასშტაბი: 1:150
		დამკვეთი: შპს ფონიჭალა - 3 ს/ნ 204529448 დირექტორი - ზურაბ ფირცხალაიშვილი პ/ნ 26001000399	პროექტის სახელწოდება: მრავალბინიანი საცხოვრებელი სახლი	ფურცელი 33
	ფორმატი - A1			ფურცლები 42








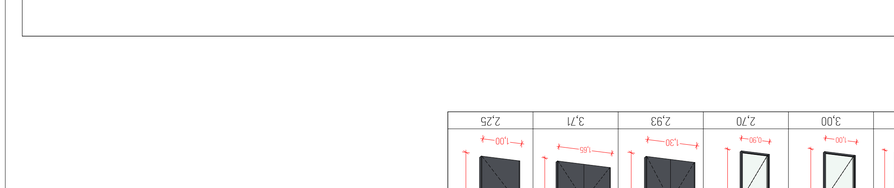


