
გენ-გეგმა მ.: 1:500

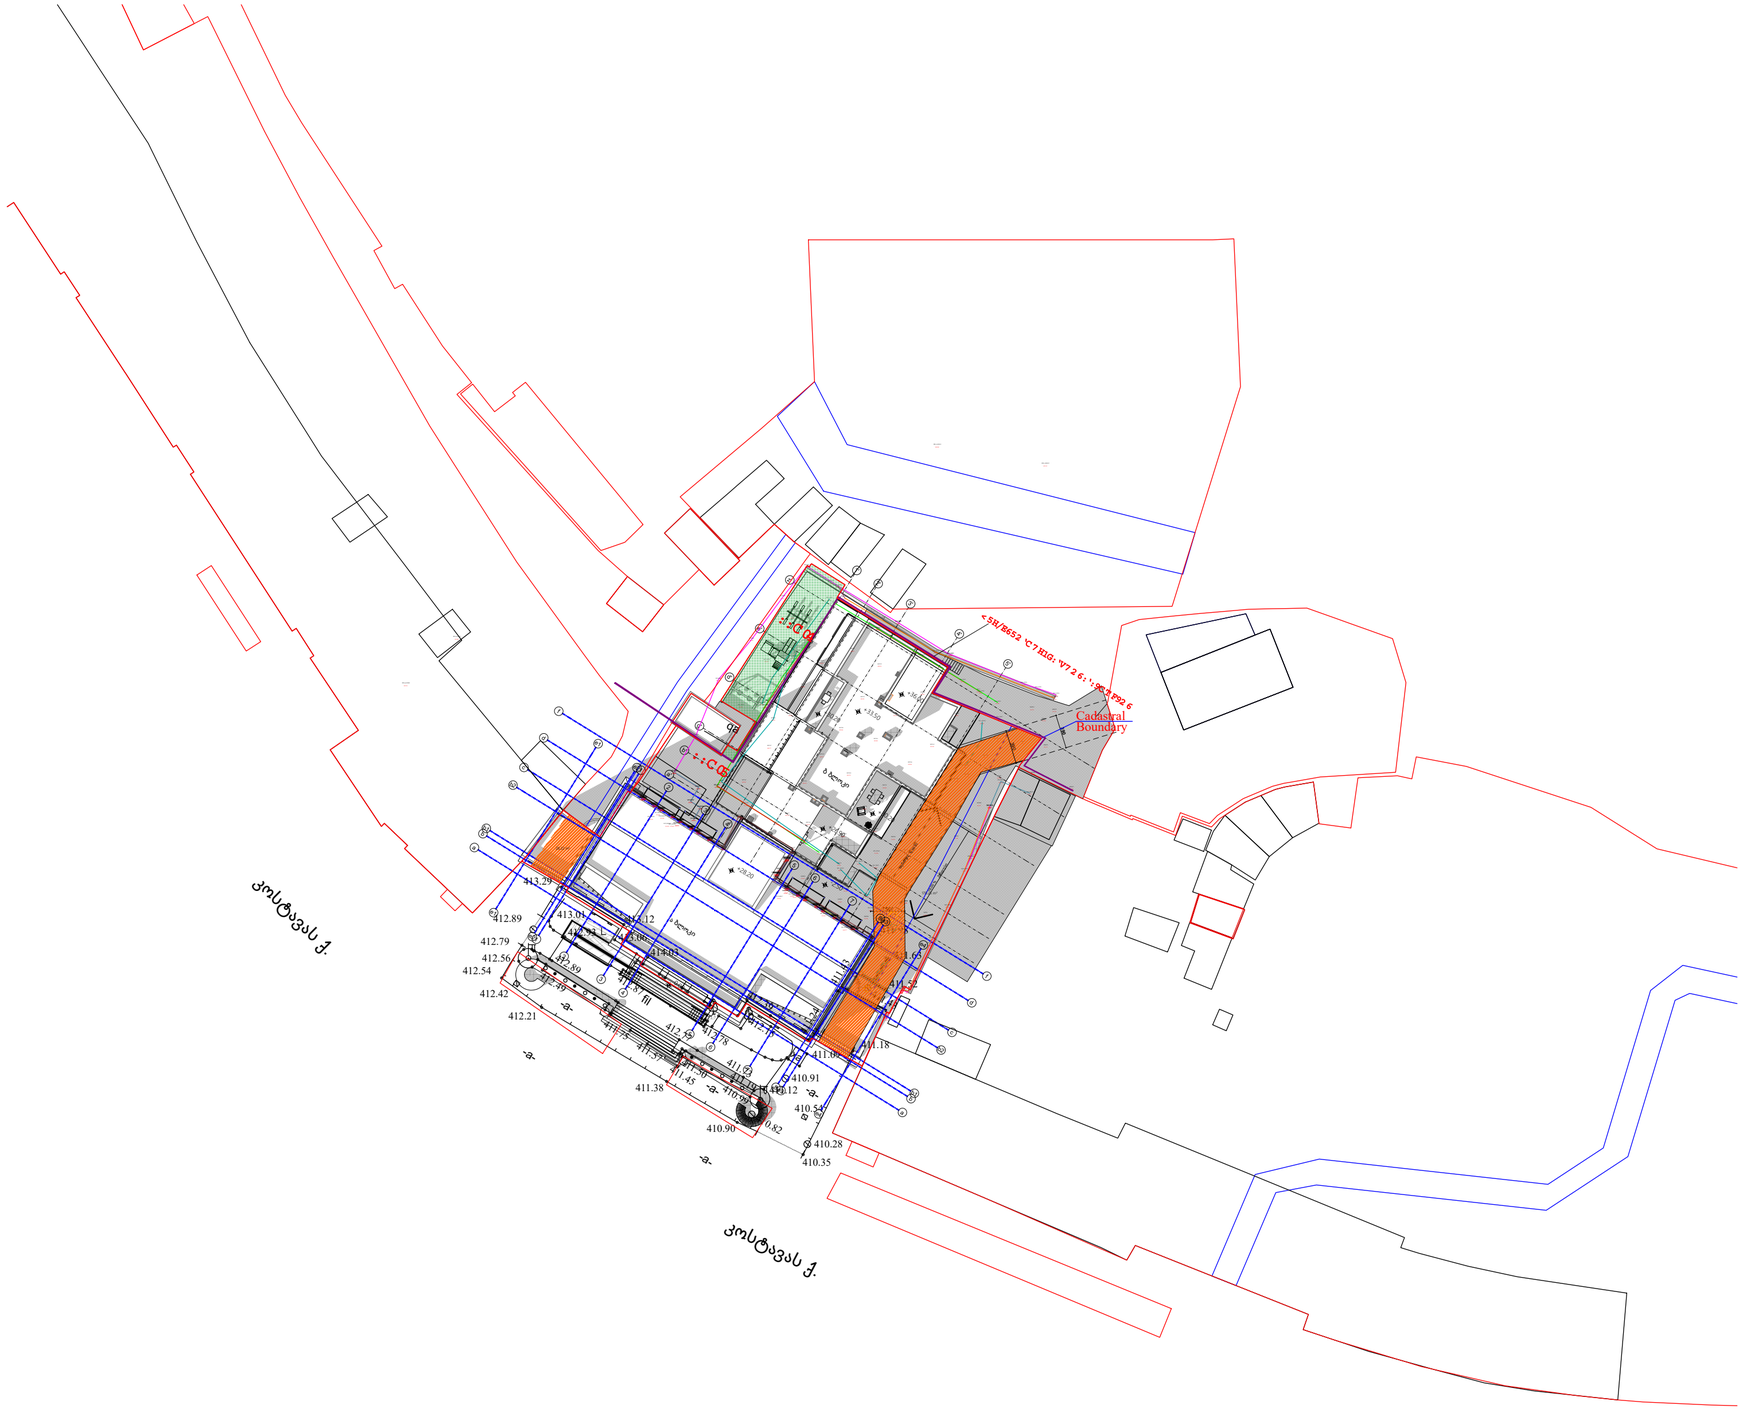

ფორმატი	დაკვეთა #	ფაილის სახელი
A-2		

ექსპლიკაცია:

მინიშნება:

ზომები მოცემულია სანტიმეტრებში
ნიშნულები მოცემულია მეტრებში
აბს. ნიშნ. ±0,00 = +414,10

პროექტის სახელწოდება:

Prestige Kostava

არქიტექტურული პროექტი

	გვარი	ხელმოწერა
დირექტორი:	ზ. ბოკუჩავა	
მთ. არქიტექტორი:	ზ. ბოკუჩავა	
ავტორები:	ზ. ბოკუჩავა	
დაამუშავა:	ნ.გვაზავა	

მ.პ.ს "არდუ"


მასშტაბი:	1:500	გენ-გეგმა
თარიღი:	5/13/2025	

სტადია	ფურცელი	ფურცლები
ა.პ.	A-401	26

საკადასტრო გეგმა

საჯარო რეესტრის ეროვნული სააგენტო

საკადასტრო კოდი:	**01.10.13.041.062**	ნაკვეთის დანიშნულება:	**არასასოფლო სამეურნეო**
განცხადების ნომერი:	**882025237450**	ფართობი:	**1674 კვ.მ (WGS 84 / UTM zone 38N)**
მომზადების თარიღი:	**22/04/2025**	ვალდებულების ფართობი:	**198 კვ.მ (WGS 84 / UTM zone 38N)**

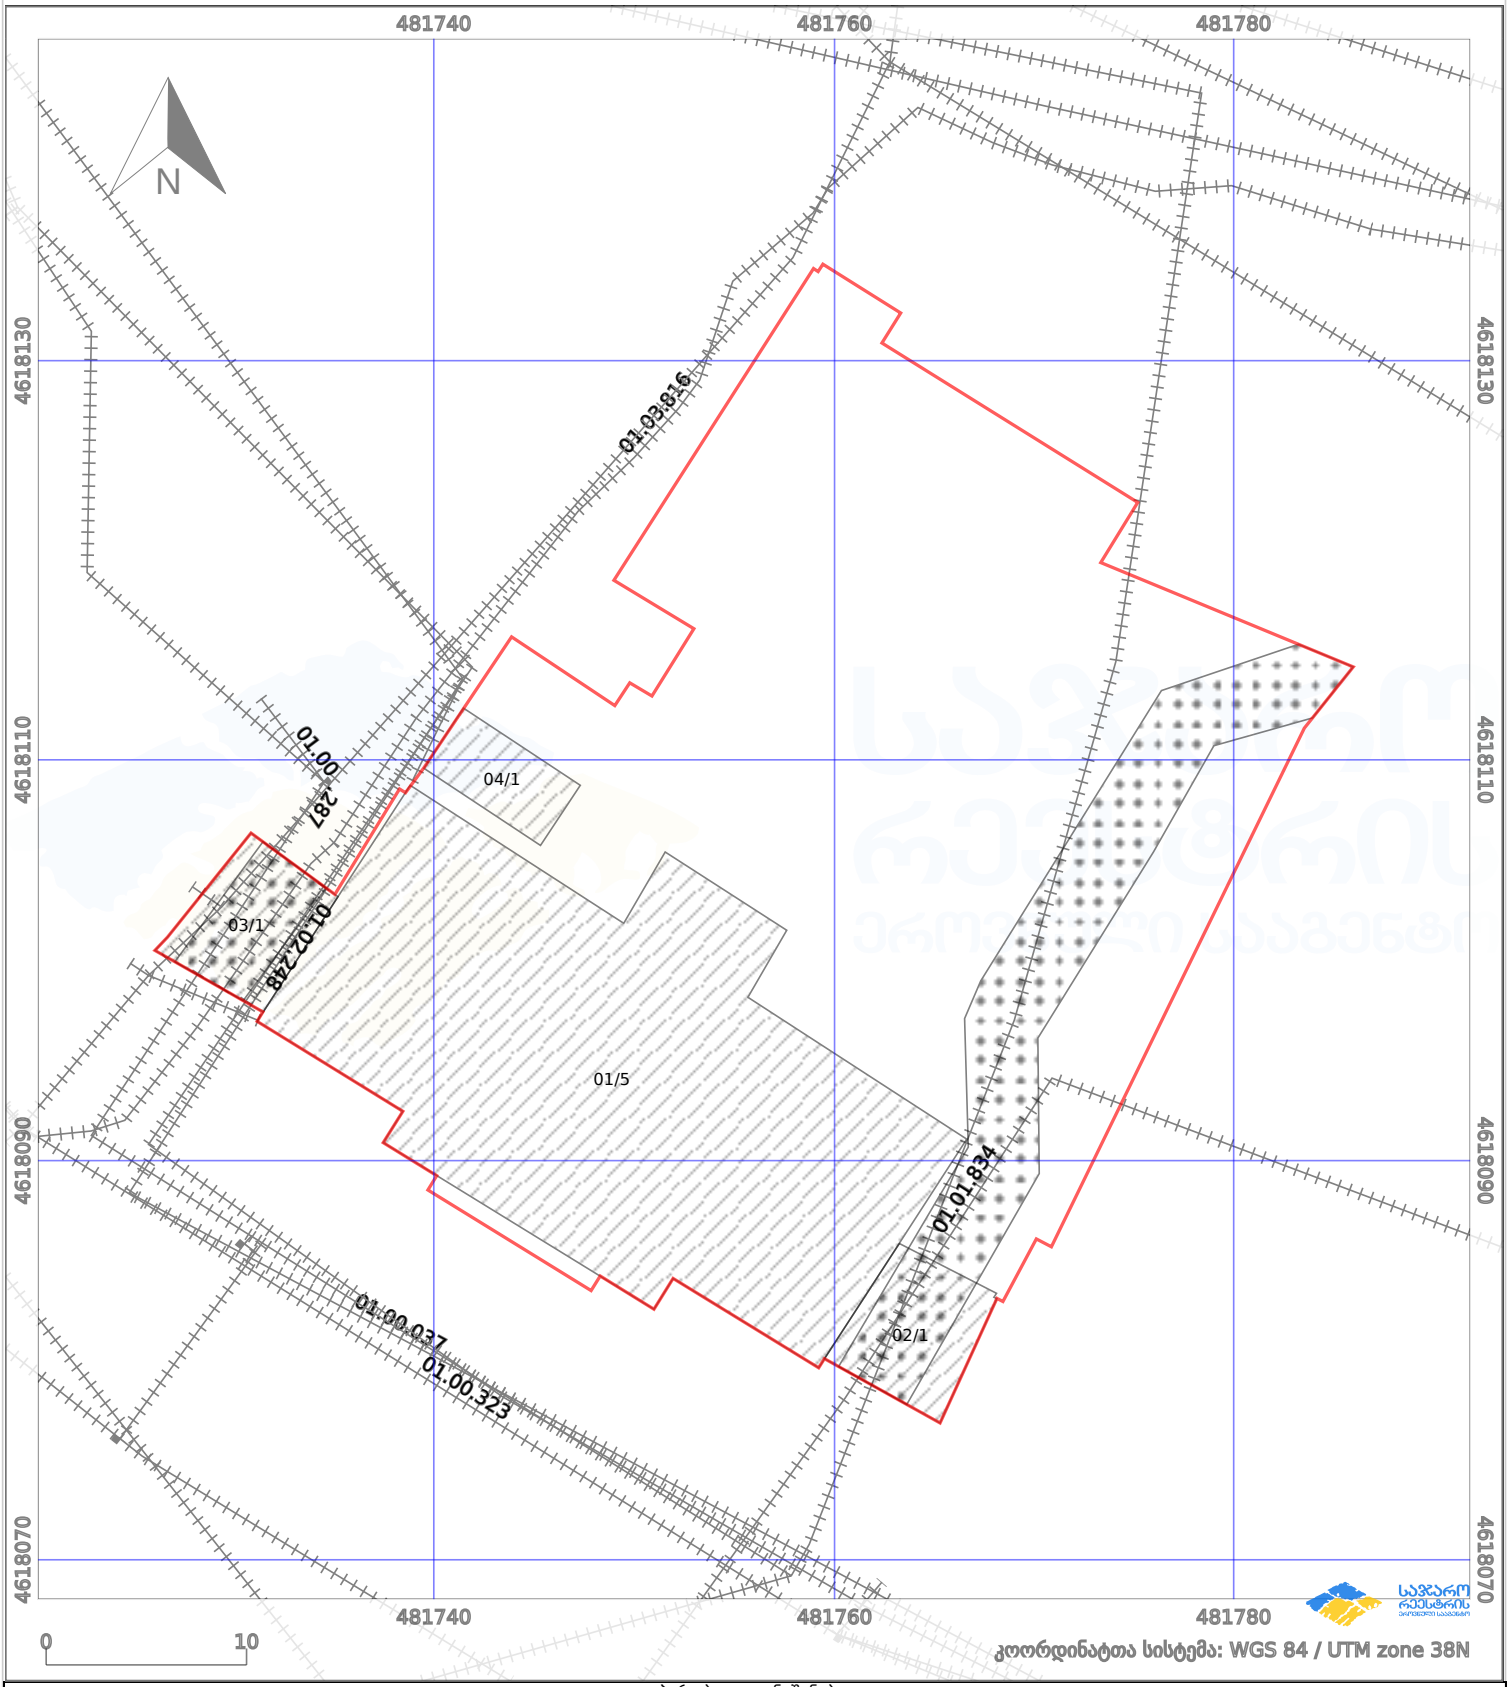

პირობითი აღნიშვნები:

ნაკვეთის საზღვარი	მშენებარე ნაგებობა	02/4	აშენებული ნაგებობა		მიწისქვეშა ნაგებობა
ხაზობრივი ნაგებობა	ტყის ფონდი		ვალდებულება		ქარსაფარი ზოლი