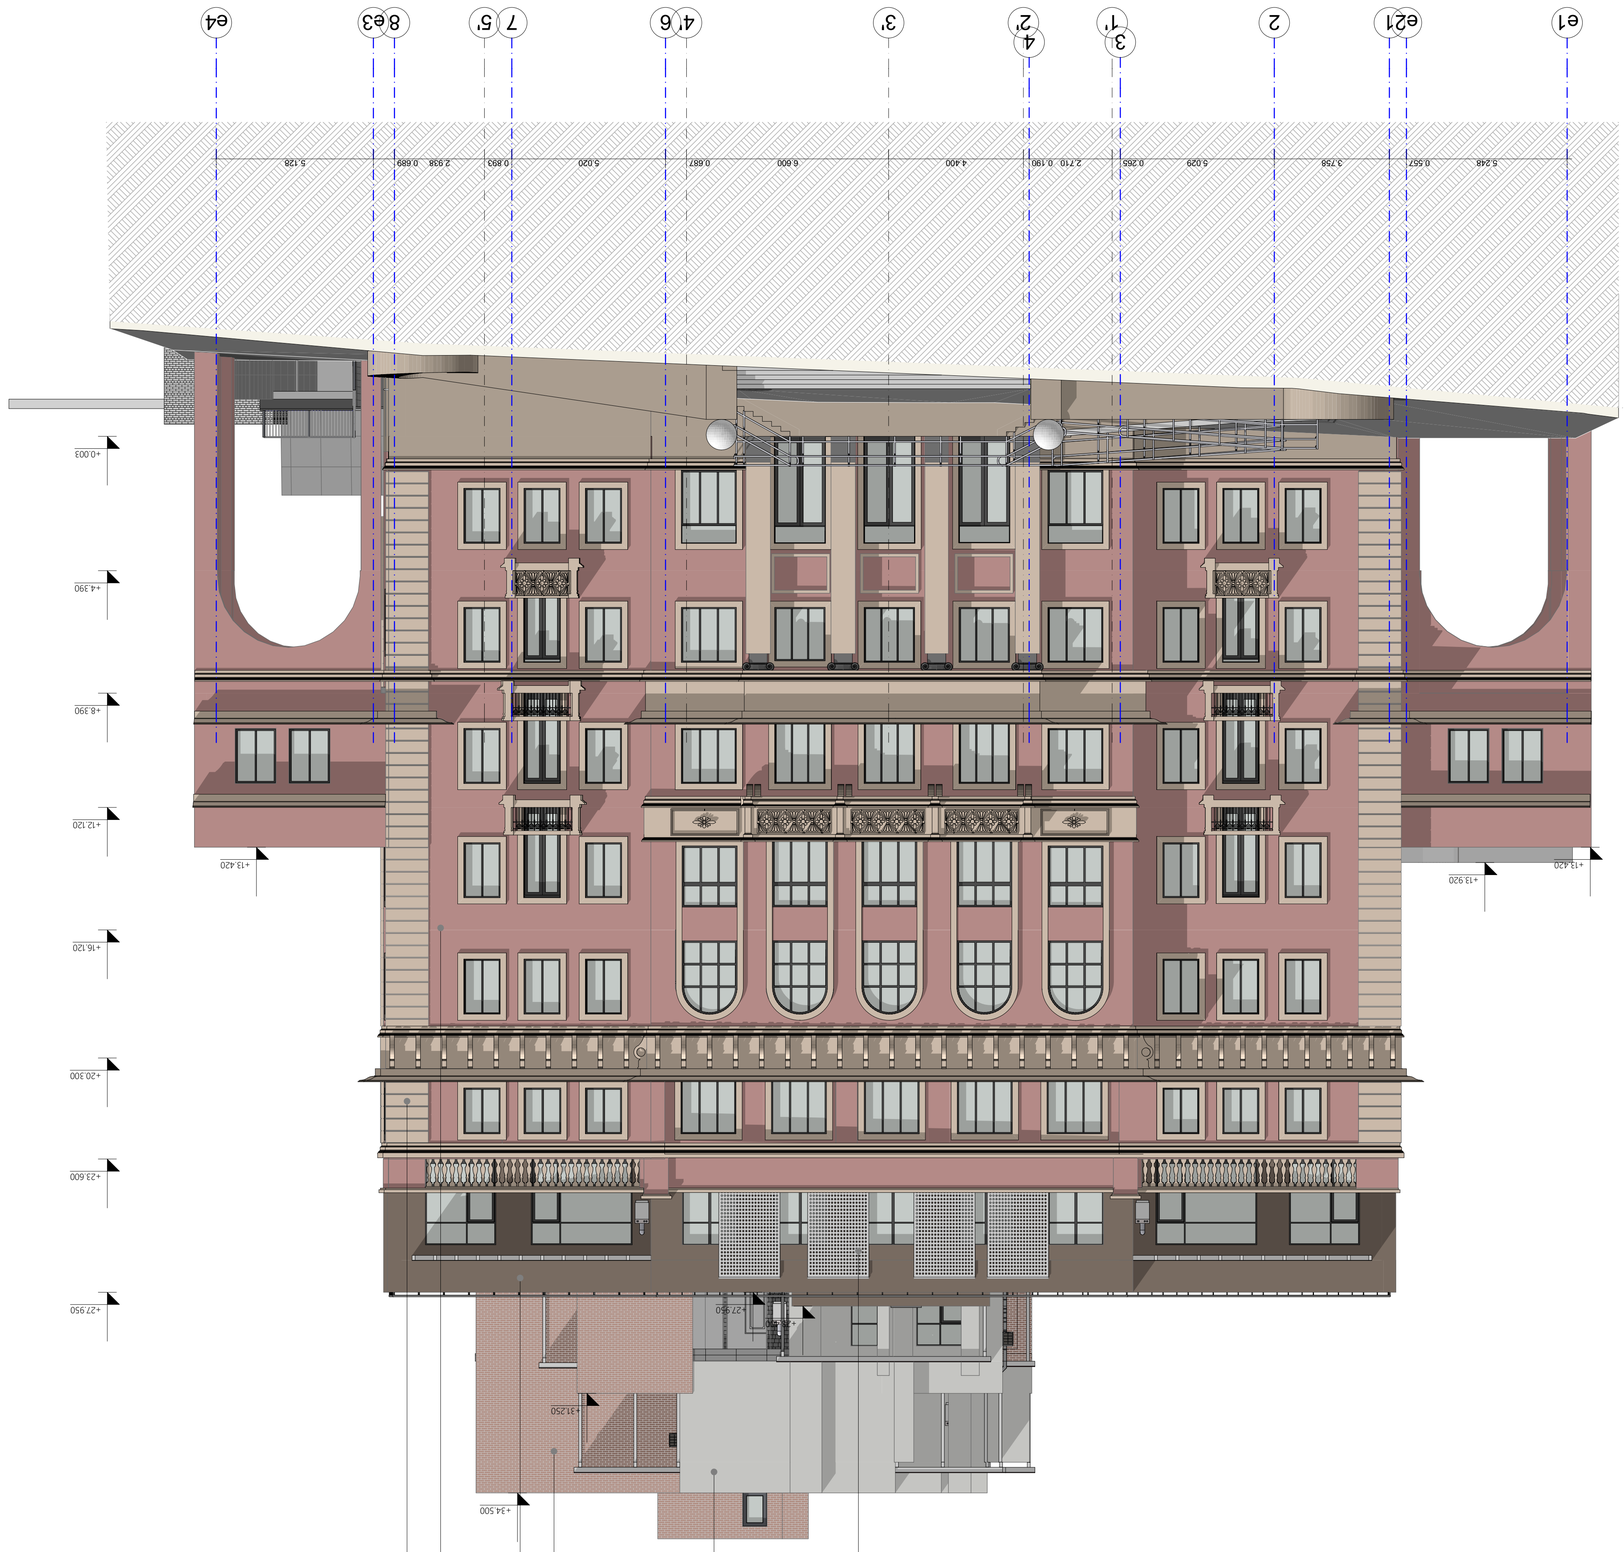


















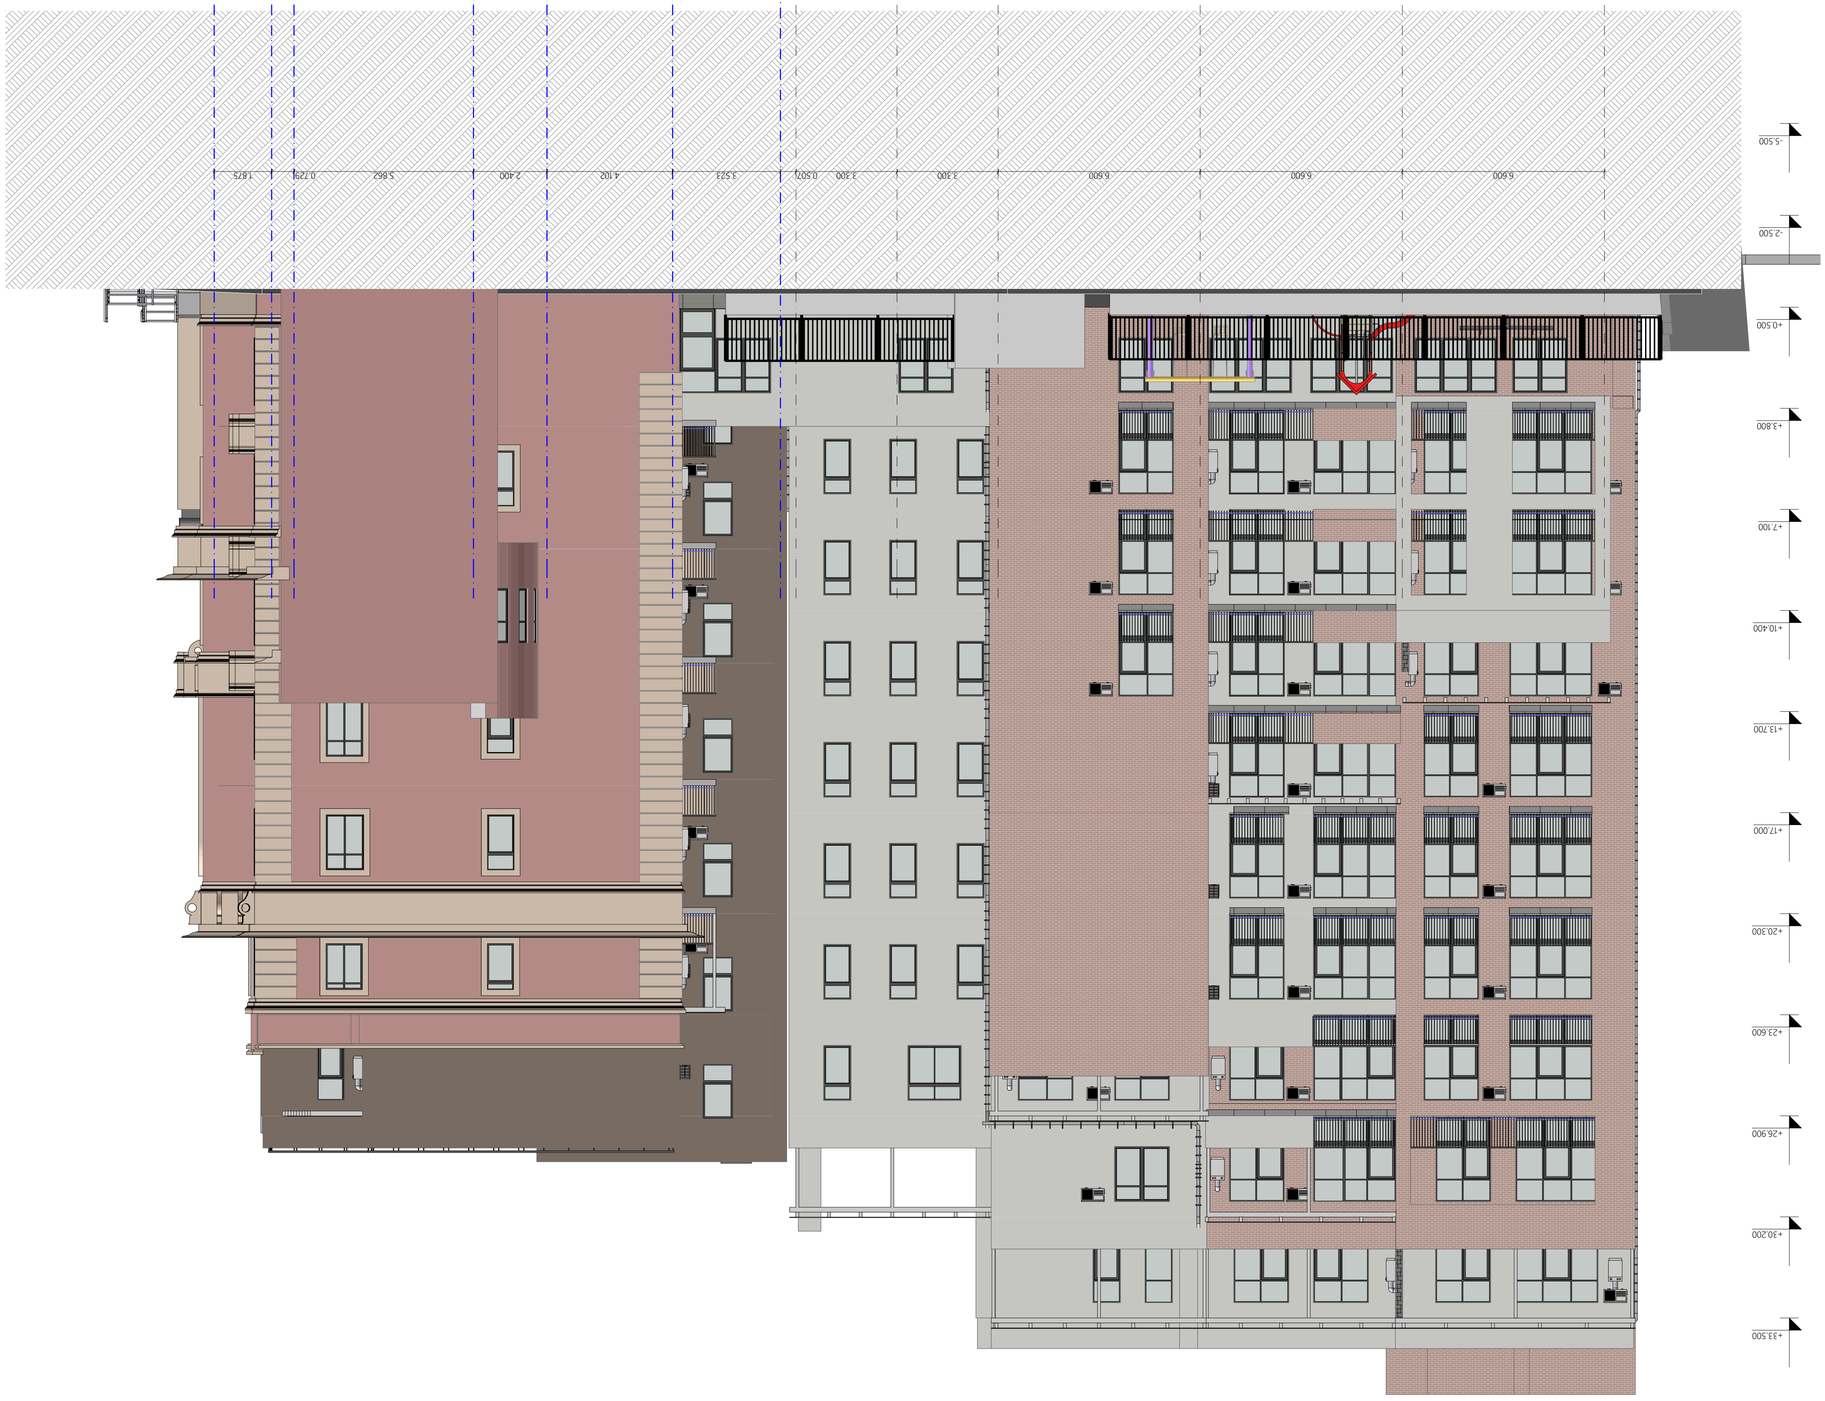










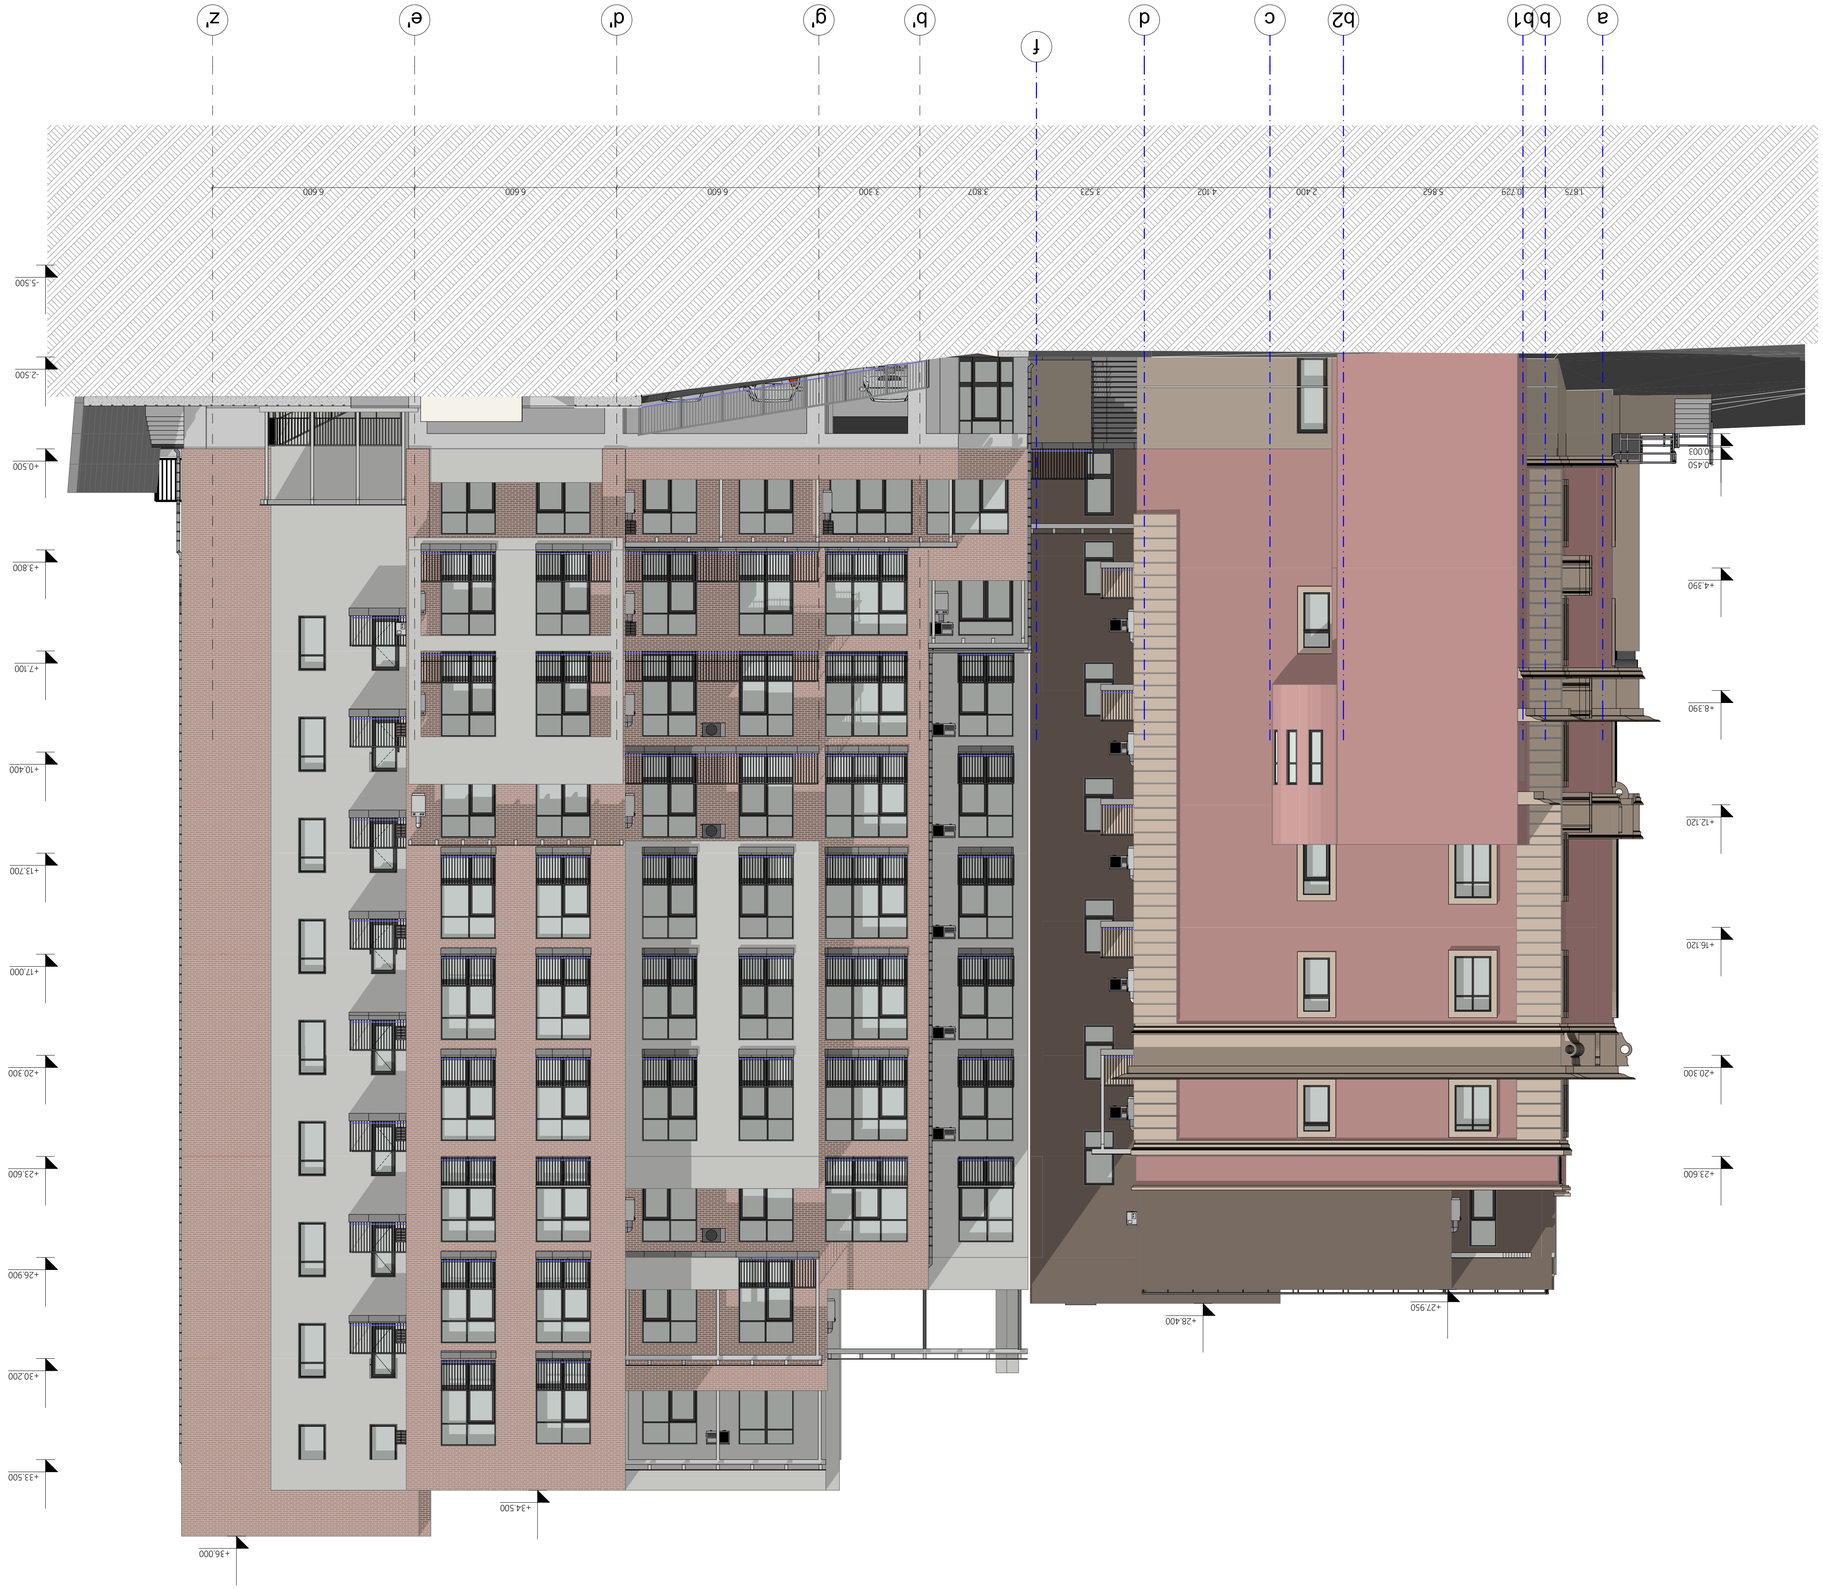







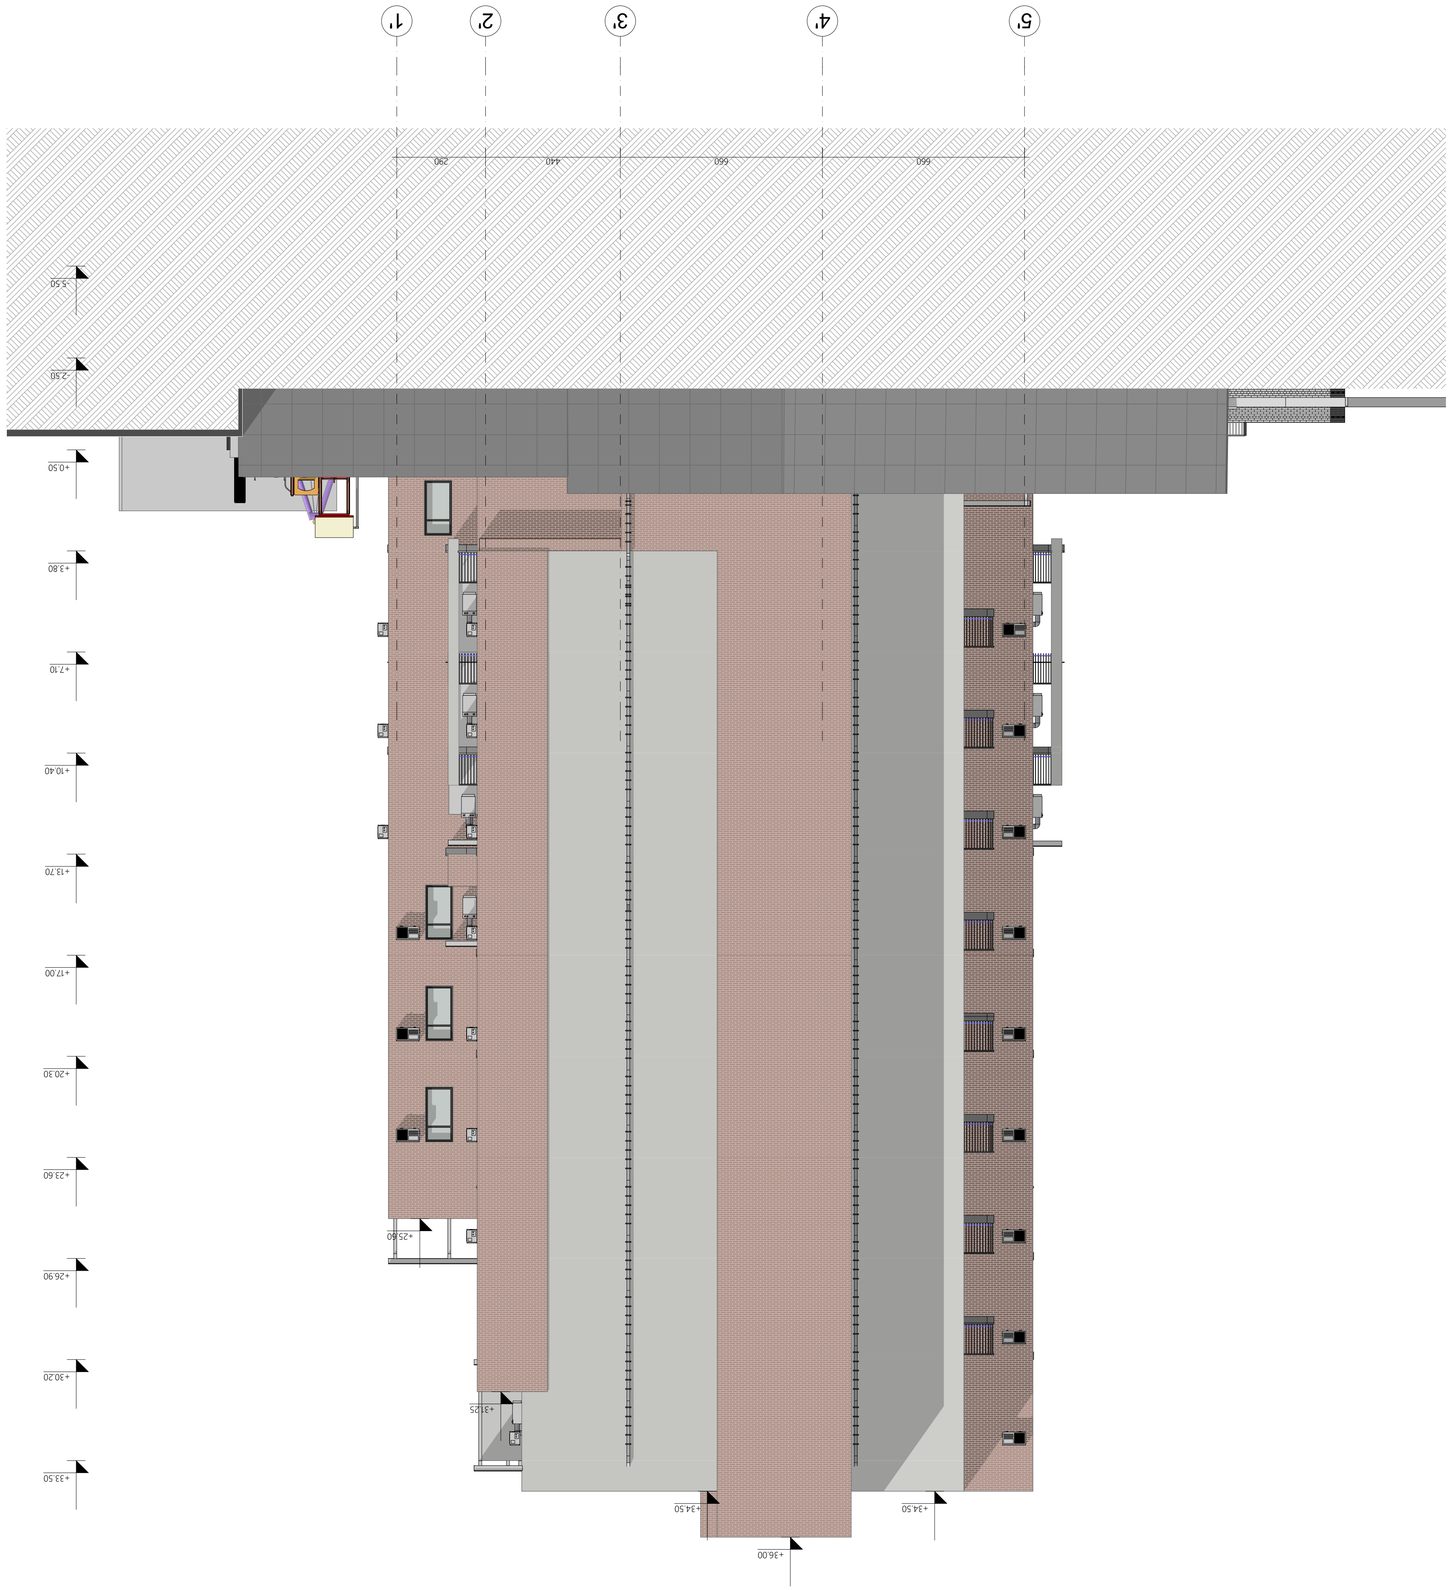


# ფასადი 5'-1' მ.. 1:100

| ფორმატი | ფაილის # | ფურცლის სათაური |
|---|---|---|
| A-1 | | |

ტოპოგრაფიული სამუშაოების ჩატარების შემდეგ
ნებადართული სამშენებლო ნაკვეთის ზედაპირის
ცვლილების აქტის გაფორმება

ინჟინერ-კონსტრუქტორი


ინჟინერ-კონსტრუქტორი სპეციალობა

| | | |
|---|---|---|
| | ᲐᲕᲢᲝᲠᲘ | ᲮᲔᲚᲛᲝᲬᲔᲠᲐ |
| დირექტორი | ზ. ᲙᲝᲡᲢᲐᲕᲐ | |
| არქიტექტორი | ზ. ᲙᲝᲡᲢᲐᲕᲐ | |
| ინჟინერი | ზ. ᲙᲝᲡᲢᲐᲕᲐ | |
| | | |
| დიზაინერი | ნ.ᲛᲐᲠᲒᲘᲨᲕᲘᲚᲘ | |
| | | |
| | | |

# მ.პ. "ᲐᲛᲔᲠᲘ"

| | |
|---|---|
| მასშტაბი: | 1:100 |
| თარიღი: | 3/13/2025 |
| ფურცლის: | ფურცლების ჯამი: |
| A-204 | მ.პ. |







