
5000
5000
2310
3700
1800
2350
5000*5000*1800 მმ
3700*2310*2350 მმ
3/10/2025

საკადასტრო გეგმა

საჯარო რეესტრის ეროვნული სააგენტო

საკადასტრო კოდი:	**01.19.20.020.131**	ნაკვეთის დანიშნულება:	**არასასოფლო სამეურნეო**
განცხადების ნომერი:	**882022826203**	ფართობი:	**97 კვ.მ (WGS 84 / UTM zone 38N)**
მომზადების თარიღი:	**29/11/2022**		

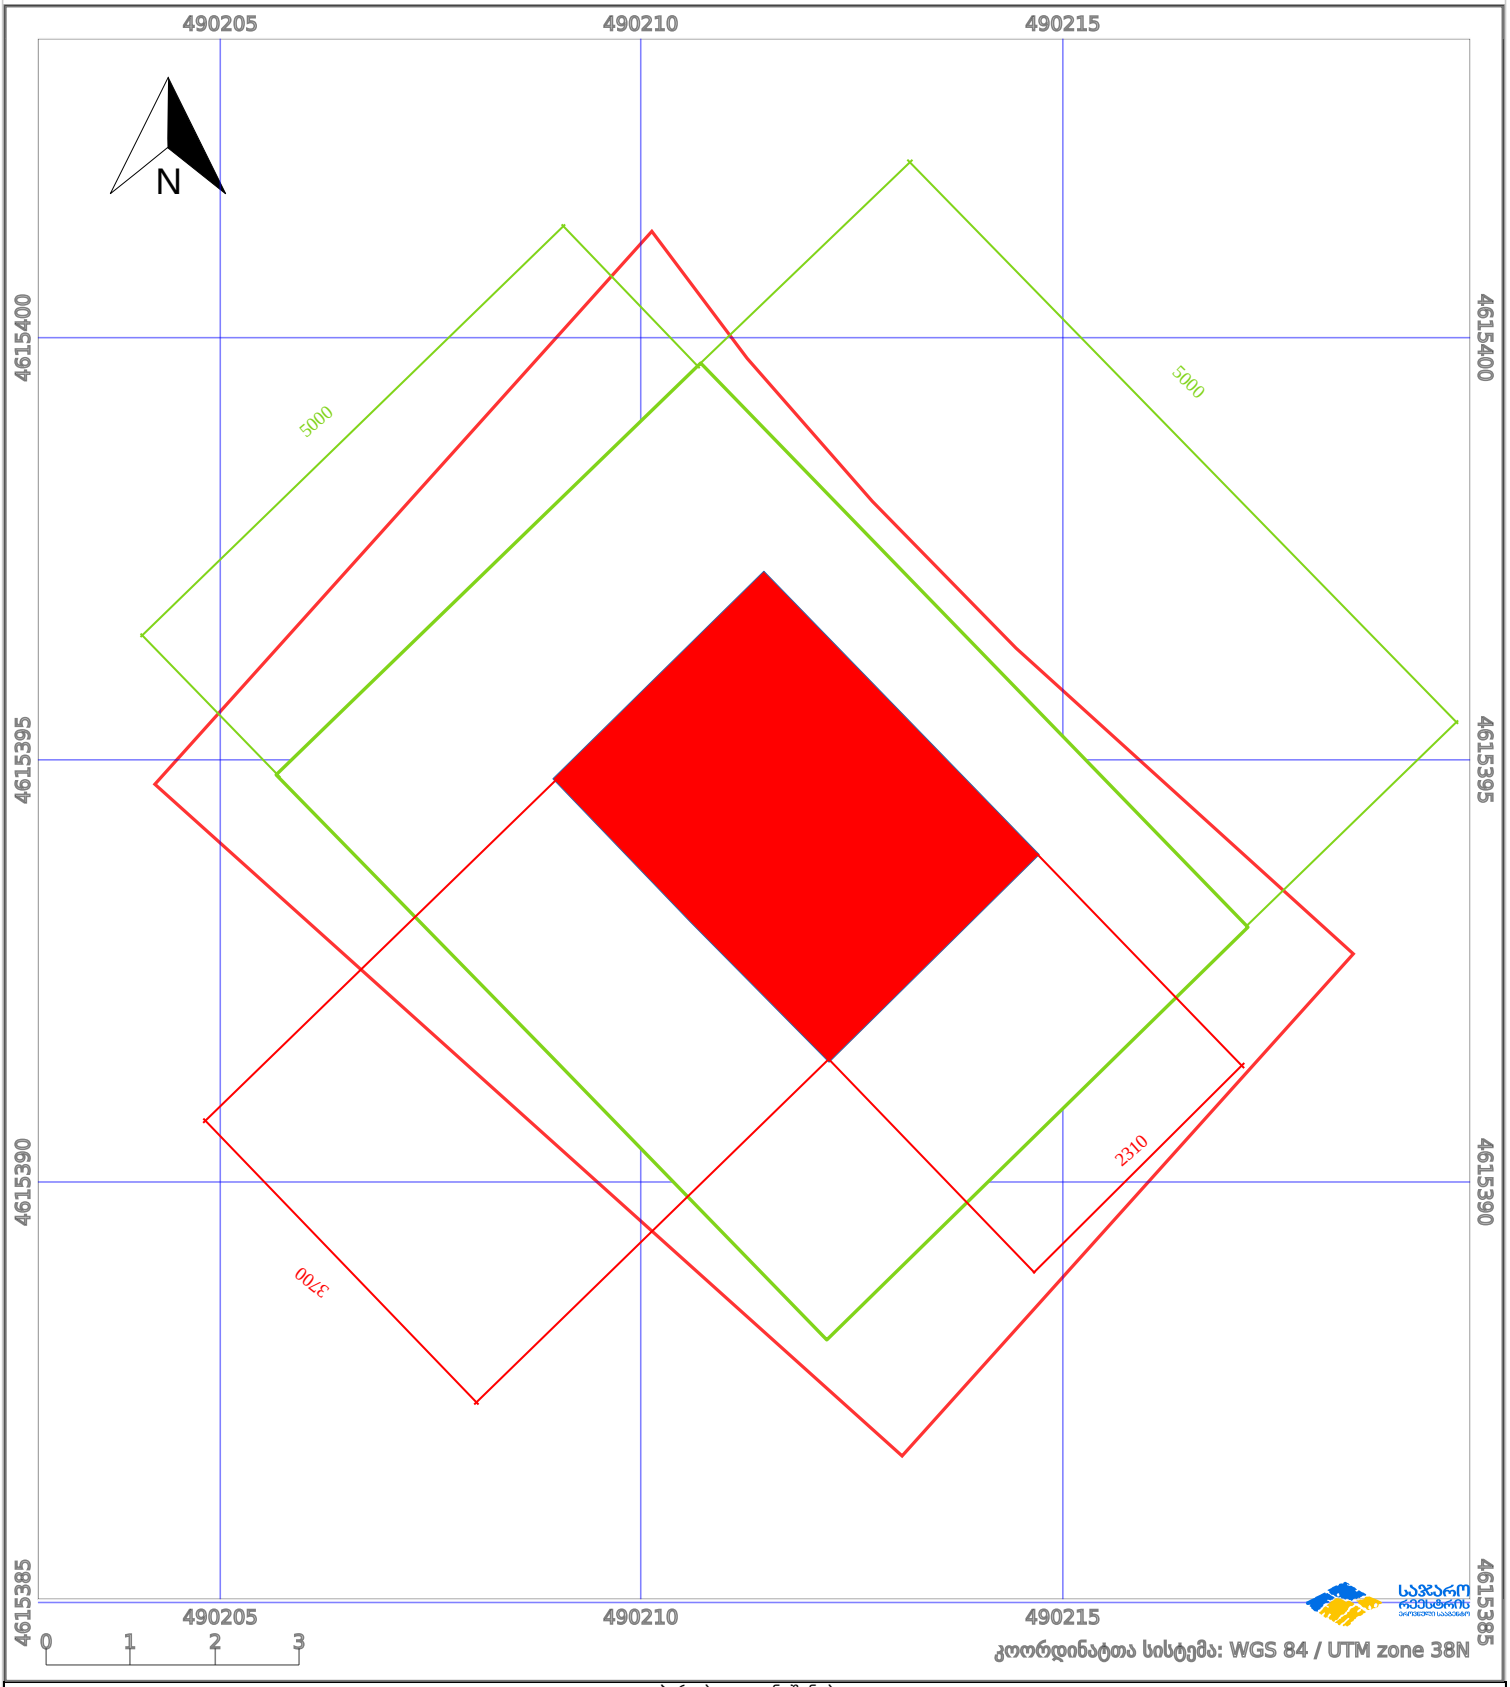

პირობითი აღნიშვნები:

ნაკვეთის საზღვარი | მშენებარე ნაგებობა | 02/4 აშენებული ნაგებობა | ქარსაფარი ზოლი

ხაზობრივი ნაგებობა | ტყის ფონდი | ვალდებულება